


Přestavba DIO Z ET 3 na ET 4

Schéma 4-1

Prováděné práce: Dostavba svodidel větve D / D po 59,376 + pokládka VDZ po km 59,346

Příloha k č. j. MD-59427/2025-940/5 ze dne 13. 10. 2025, část 2

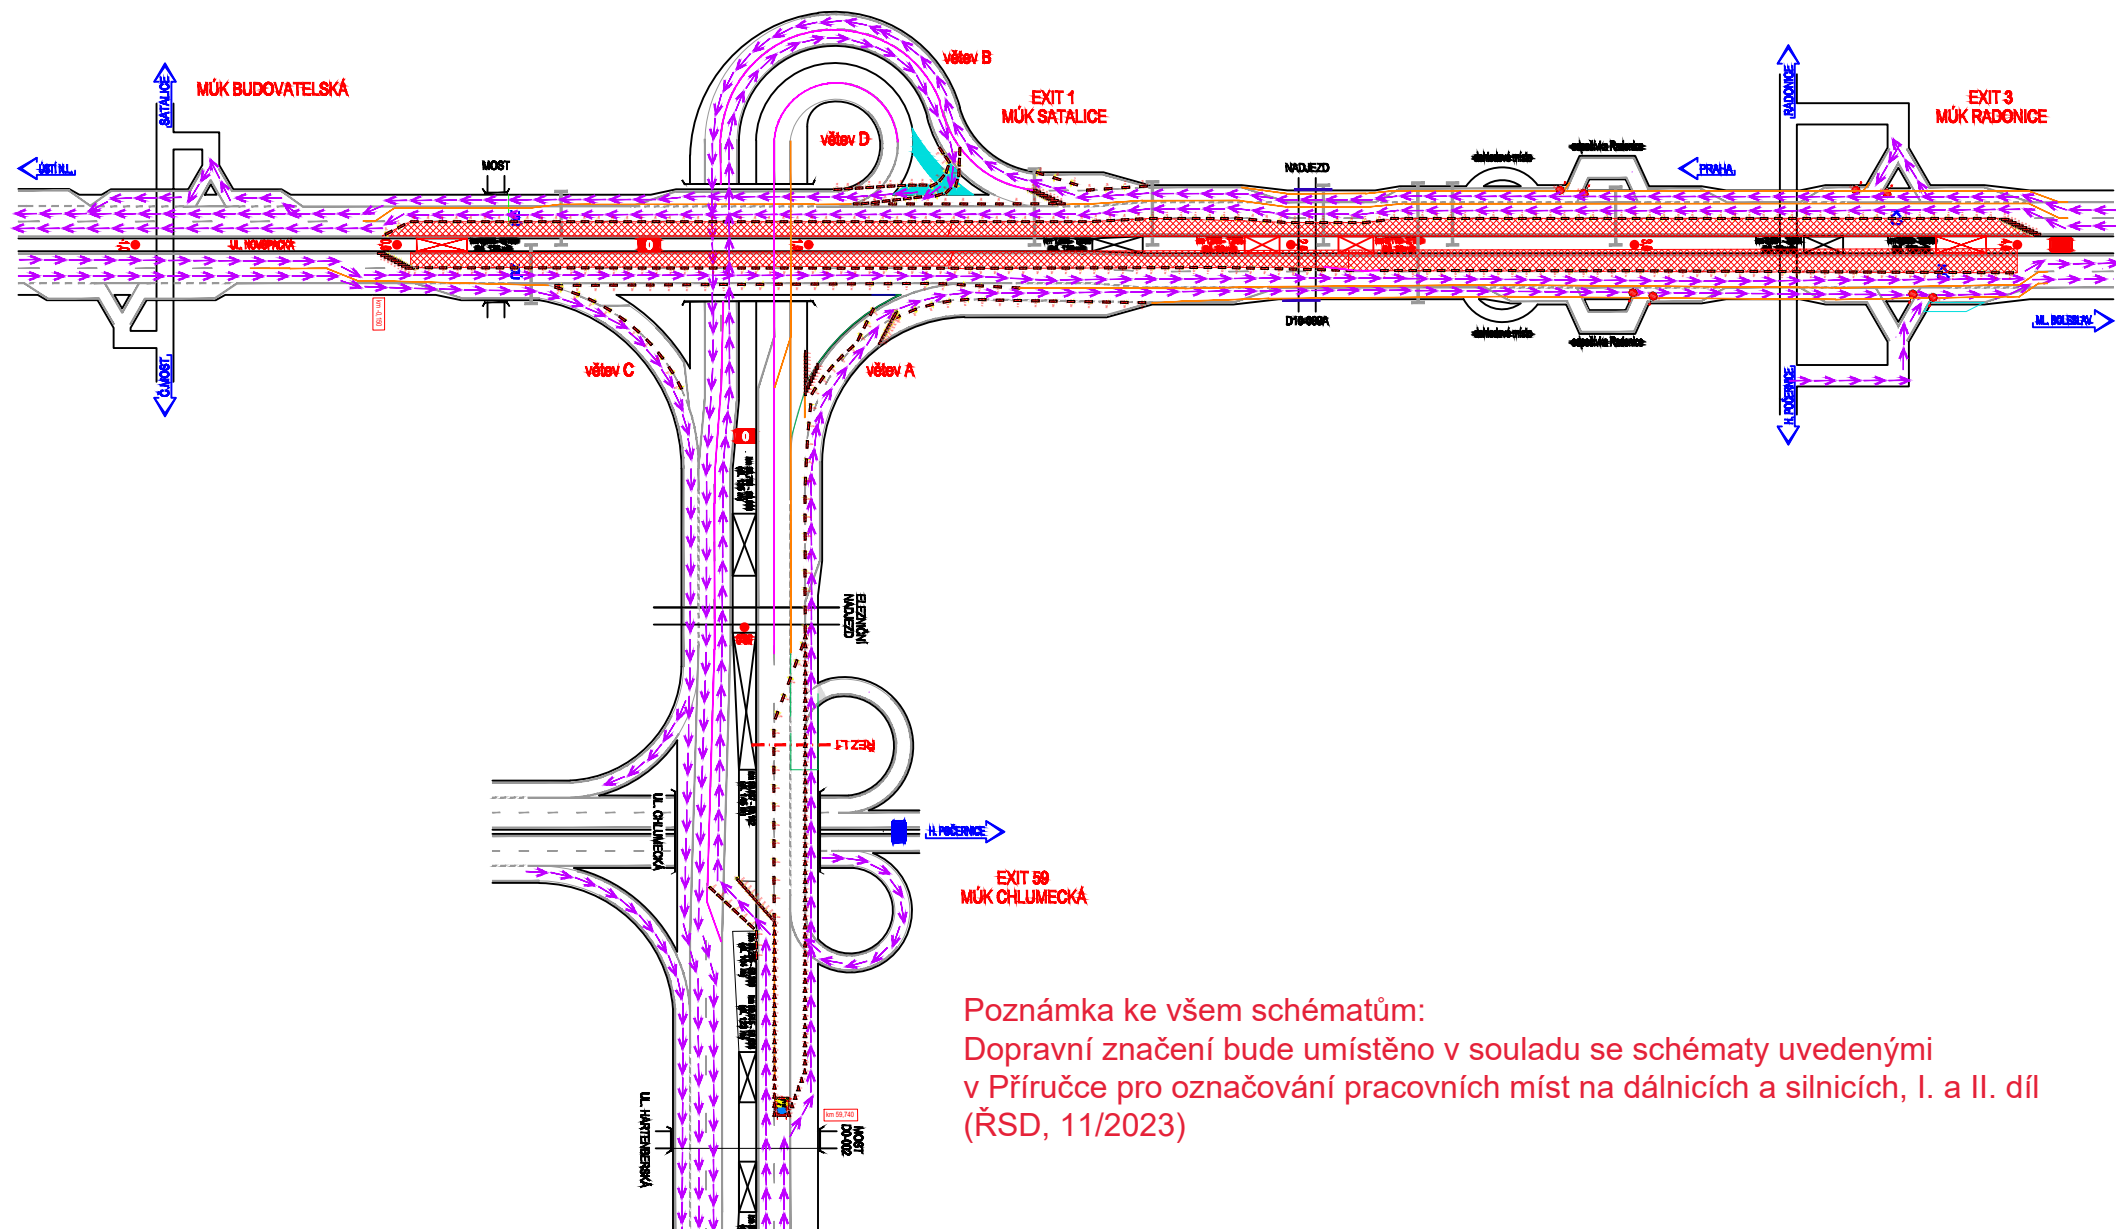


Poznámka ke všem schémátům:

Dopravní značení bude umístěno v souladu se schématy uvedenými v Příručce pro označování pracovních míst na dálnicích a silnicích, I. a II. díl (ŘSD, 11/2023)

Přestavba DIO Z ET 3 na ET 4

Schéma 4-2


Prováděné práce: Výstavba čela uzavírky D0 VLEVO 59,466 - 59,366 + dokončení VDZ po km 59,397

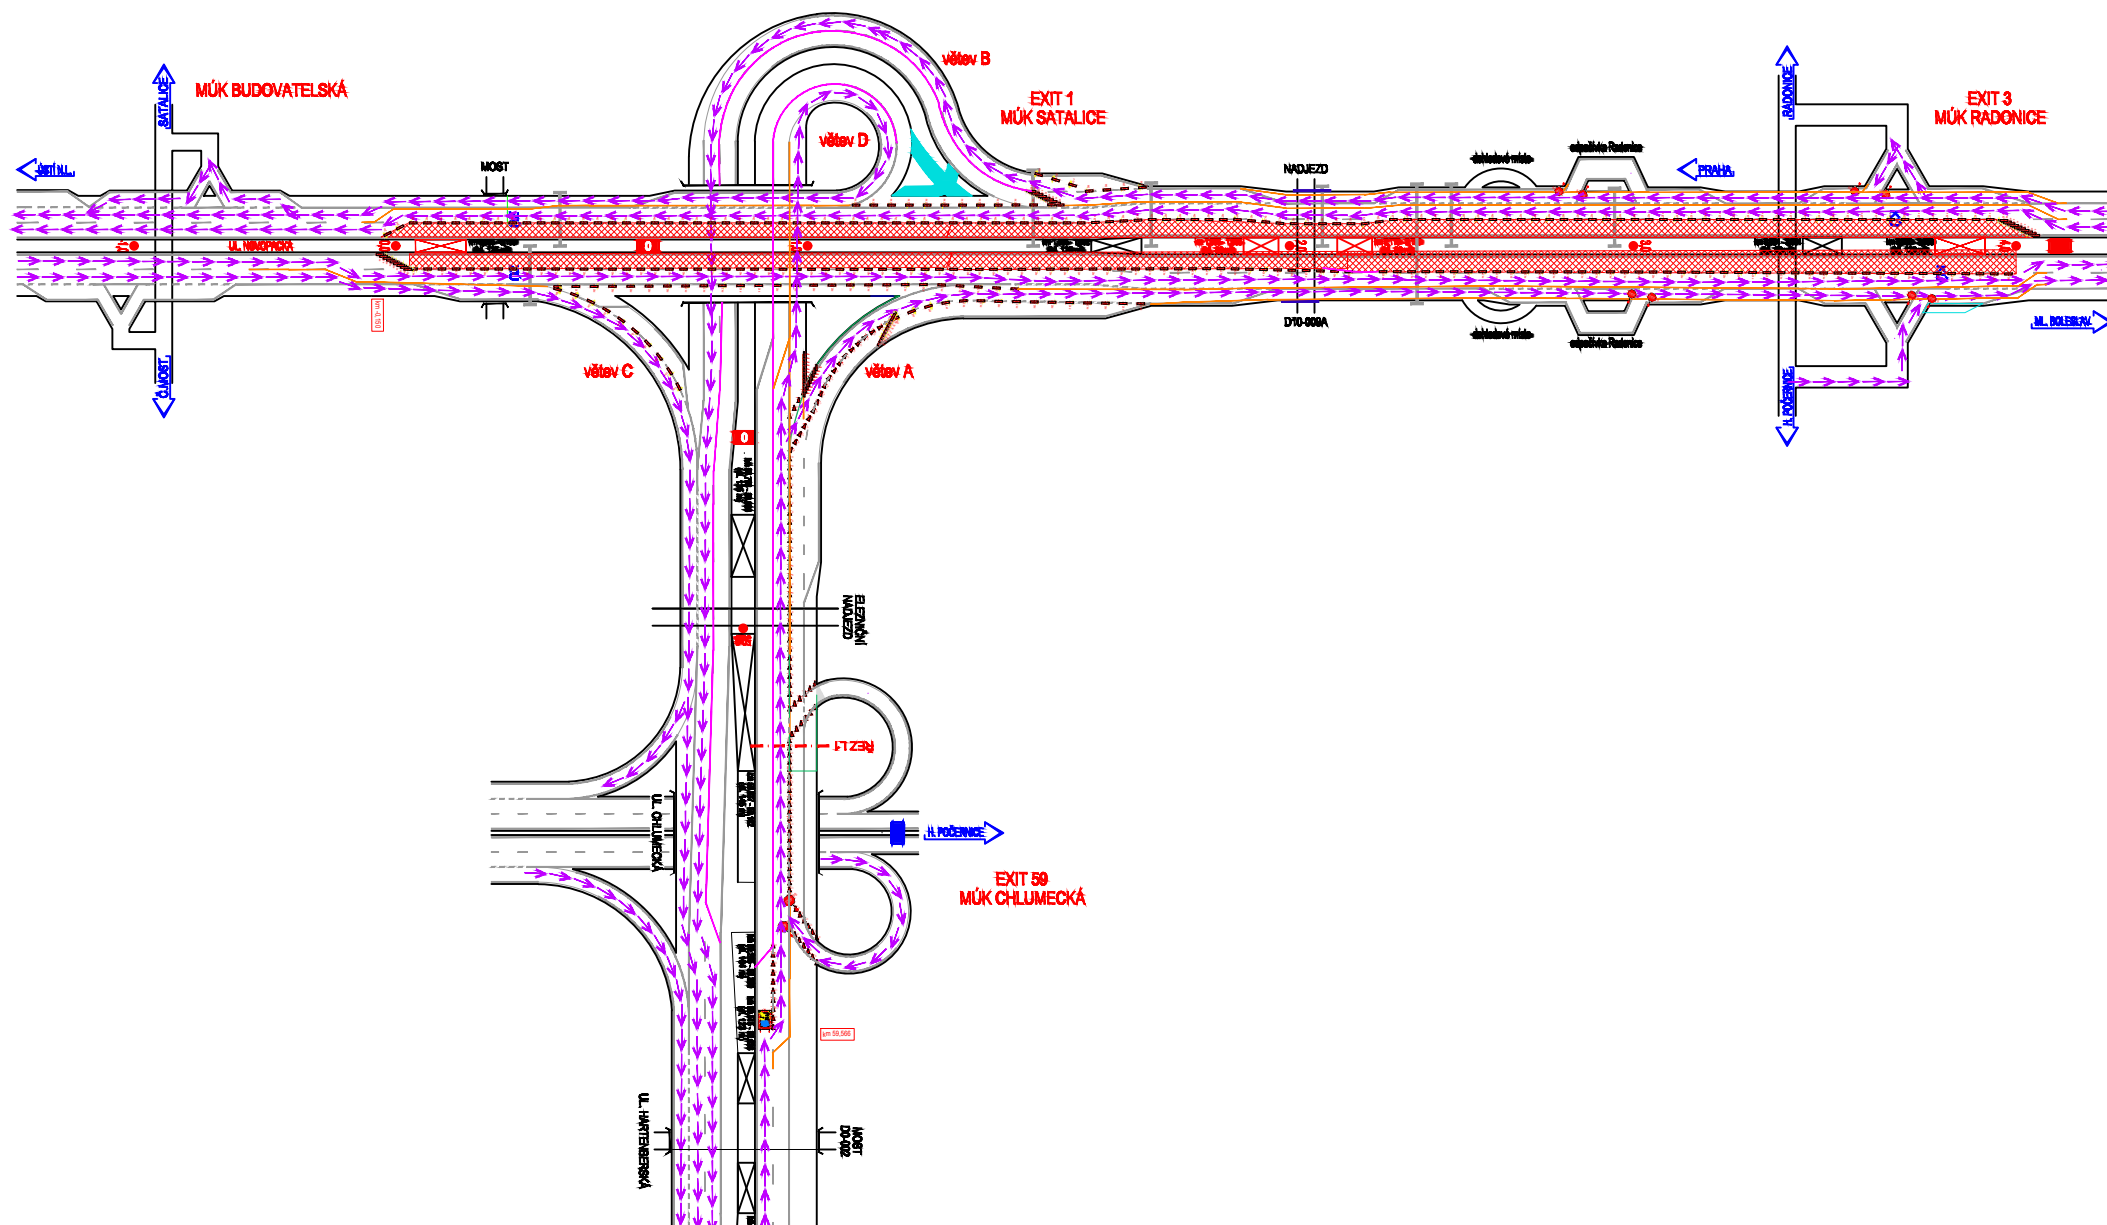


Přestavba DIO Z ET 3 na ET 4

Schéma 4-3

Prováděné práce: Dokončení VDZ čela uzavírky D0 VLEVO 59,616 - 59,346

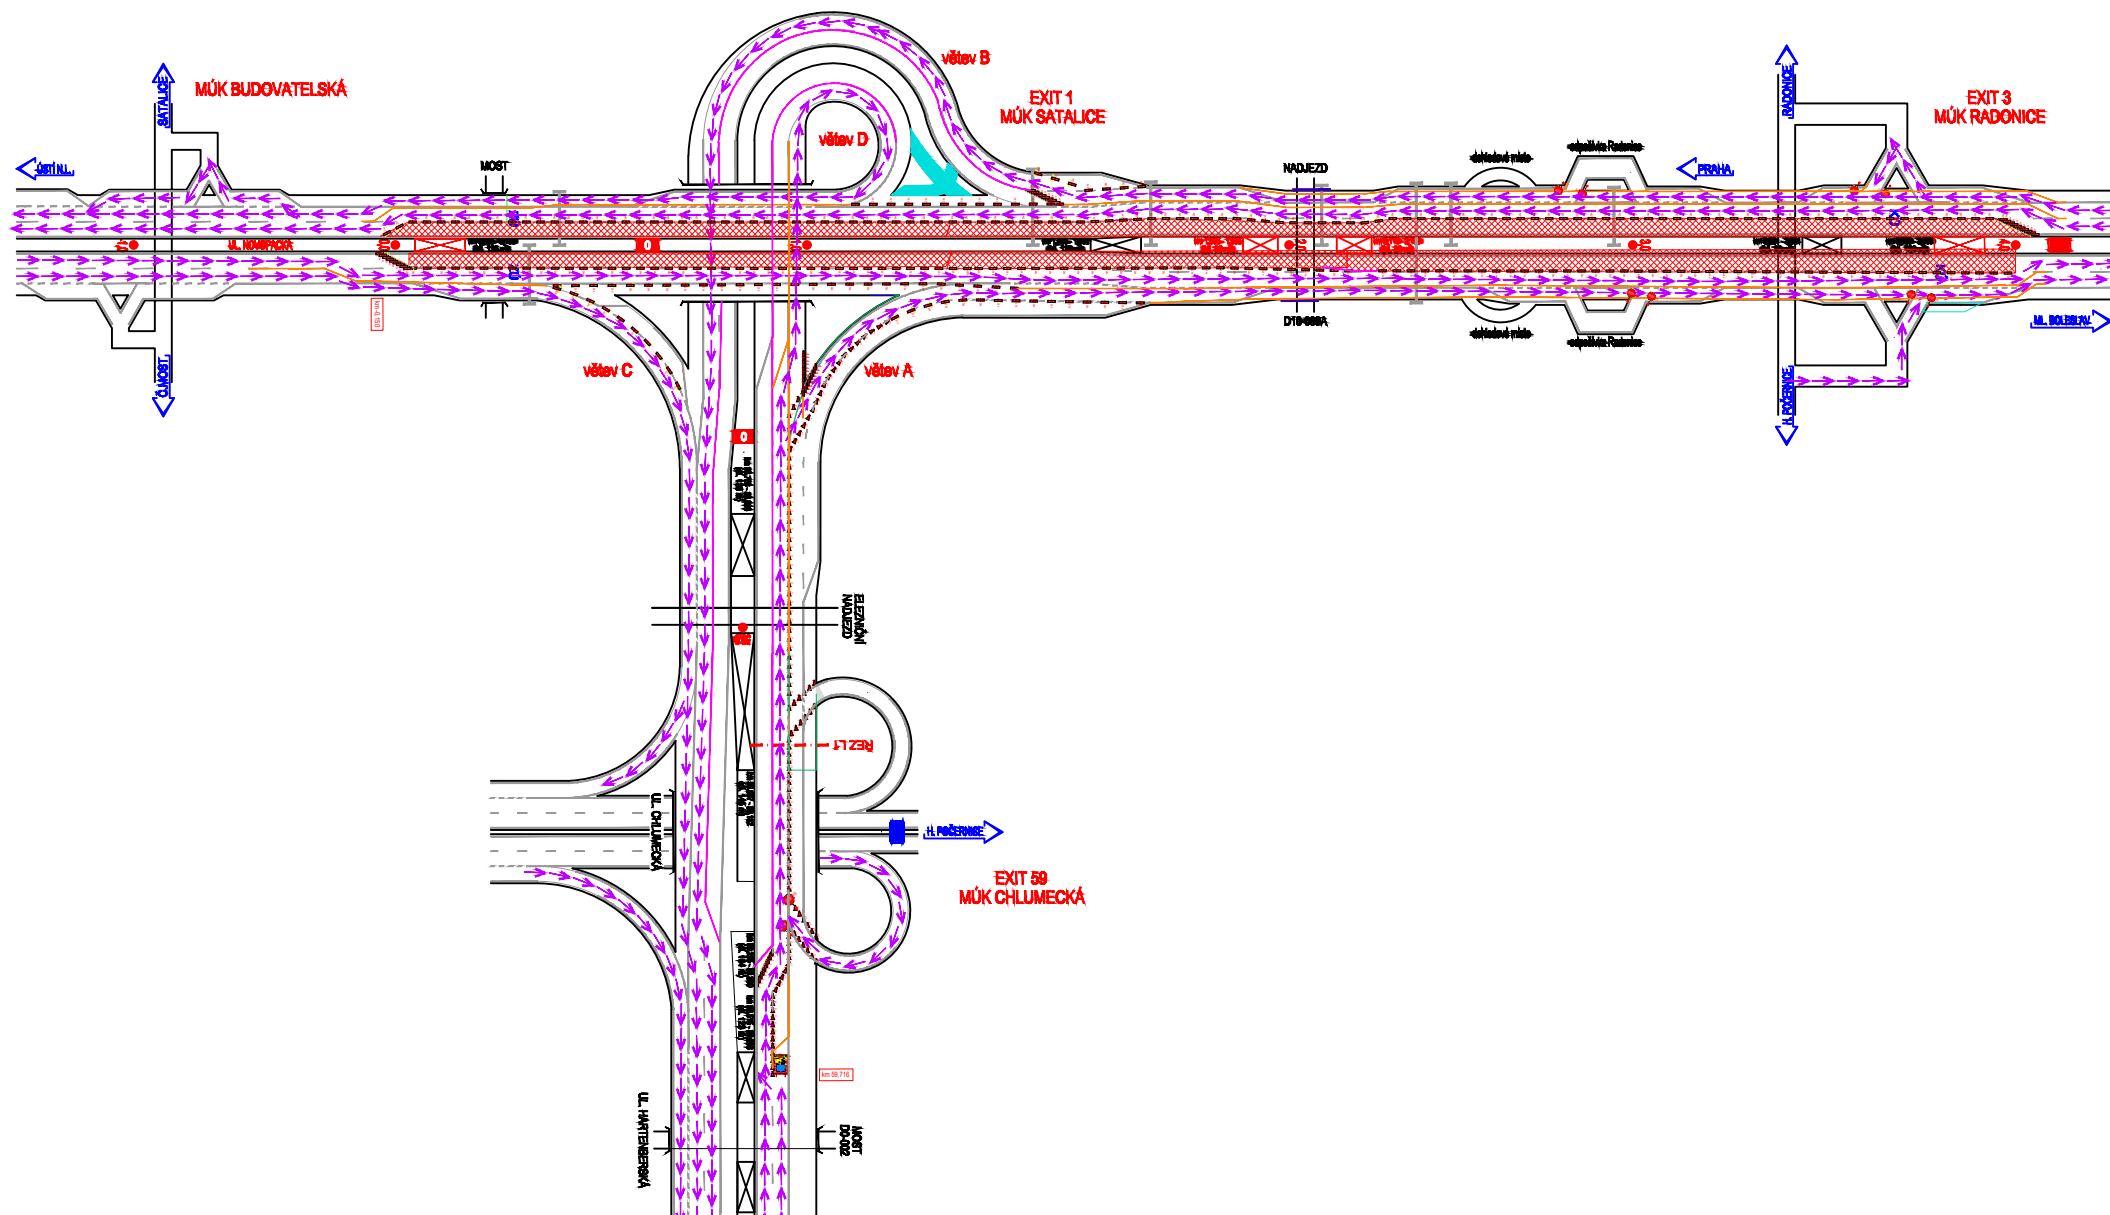


Přestavba DIO Z ET 3 na ET 4
Schéma 4-4
Prováděné práce: Denní režim

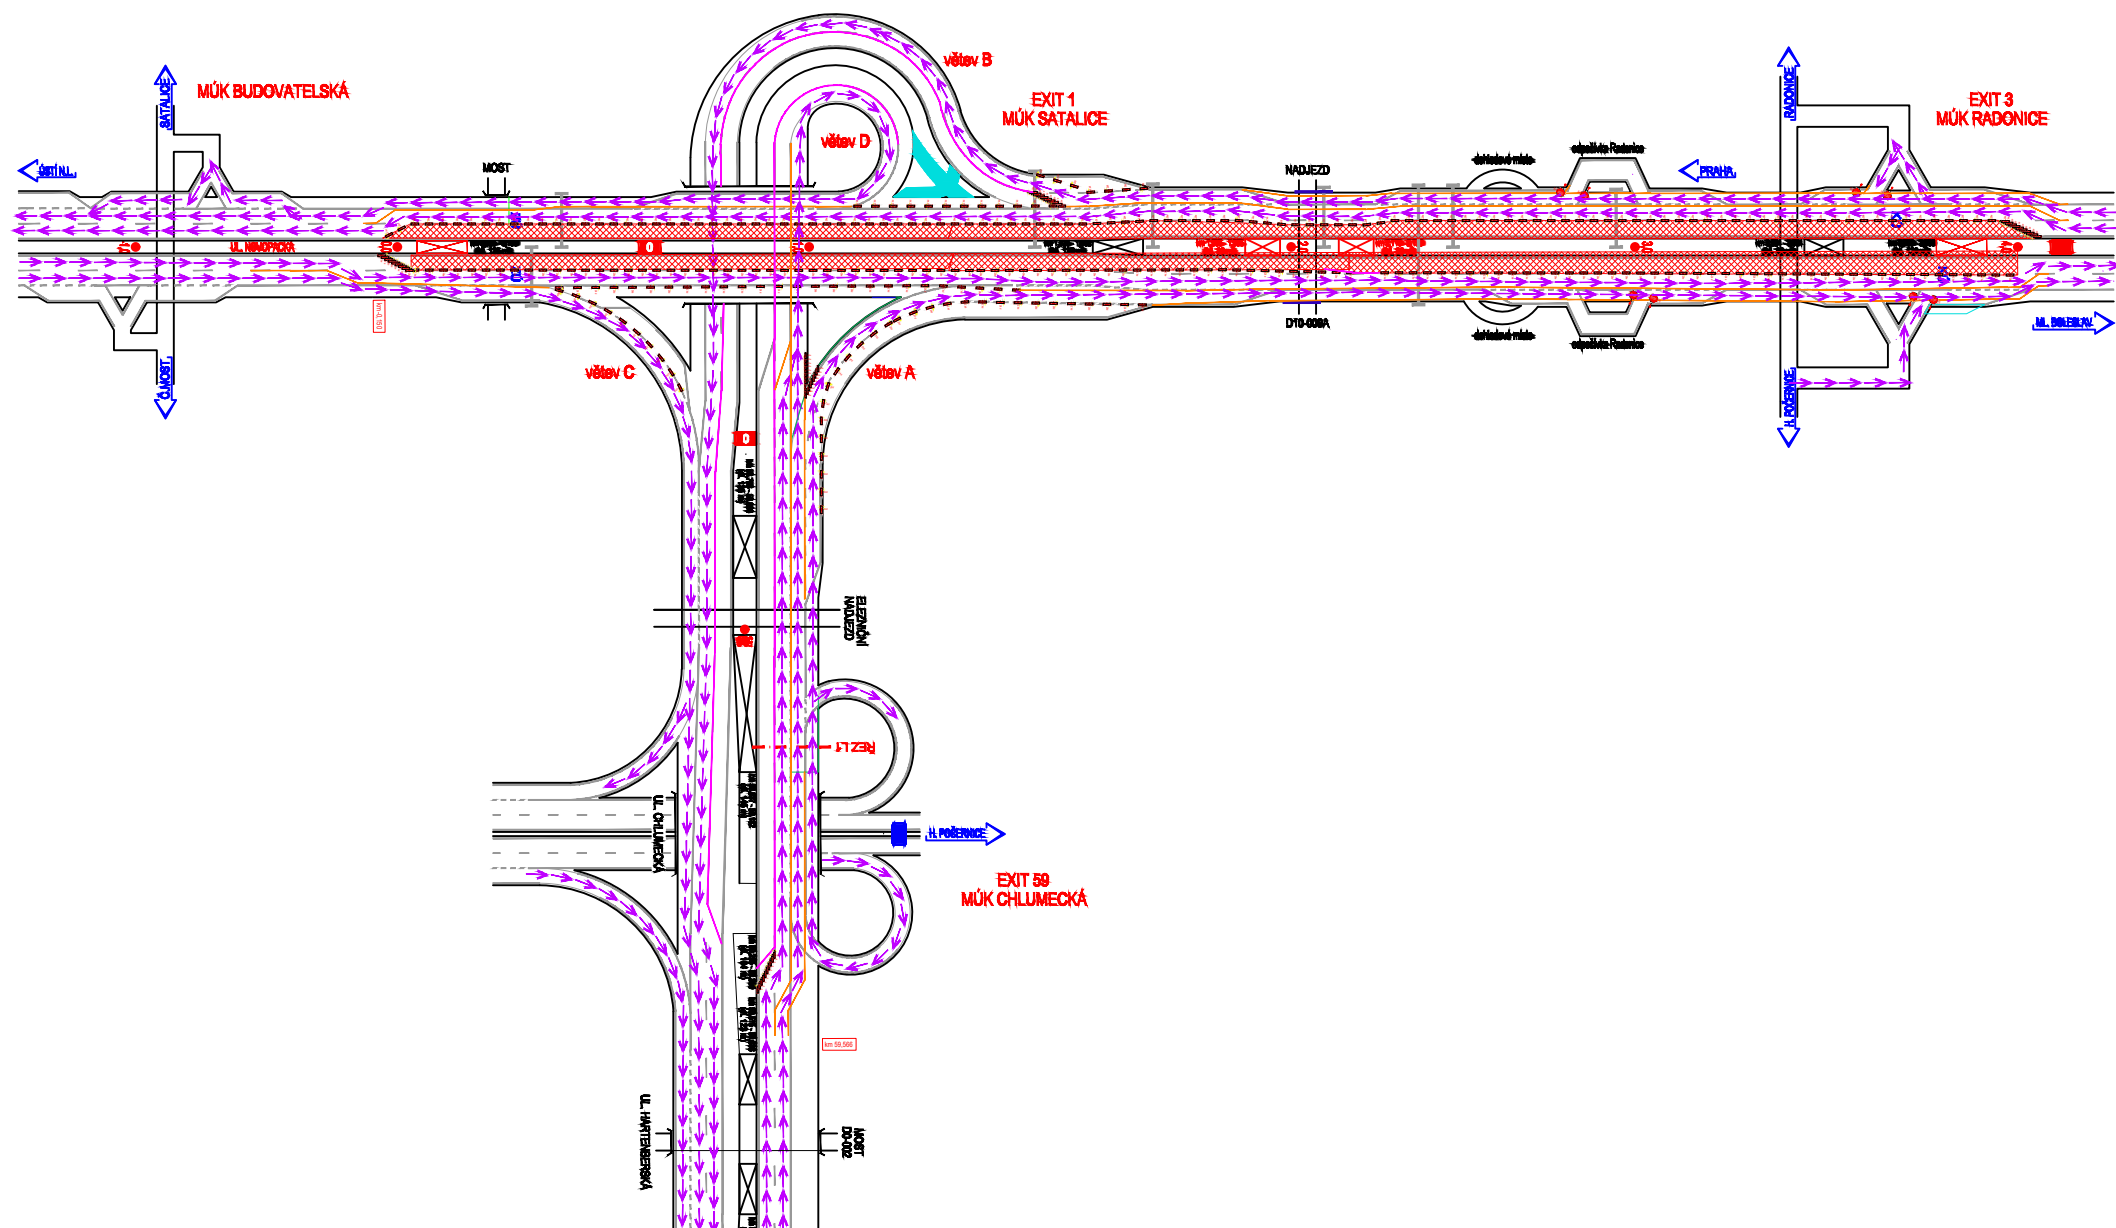

Přestavba DIO Z ET 3 na ET 4

Schéma 4-5


Prováděné práce: Přeprogramování VDZ (-0,338 - 0,388) na čele uzavírky D10 směr MB

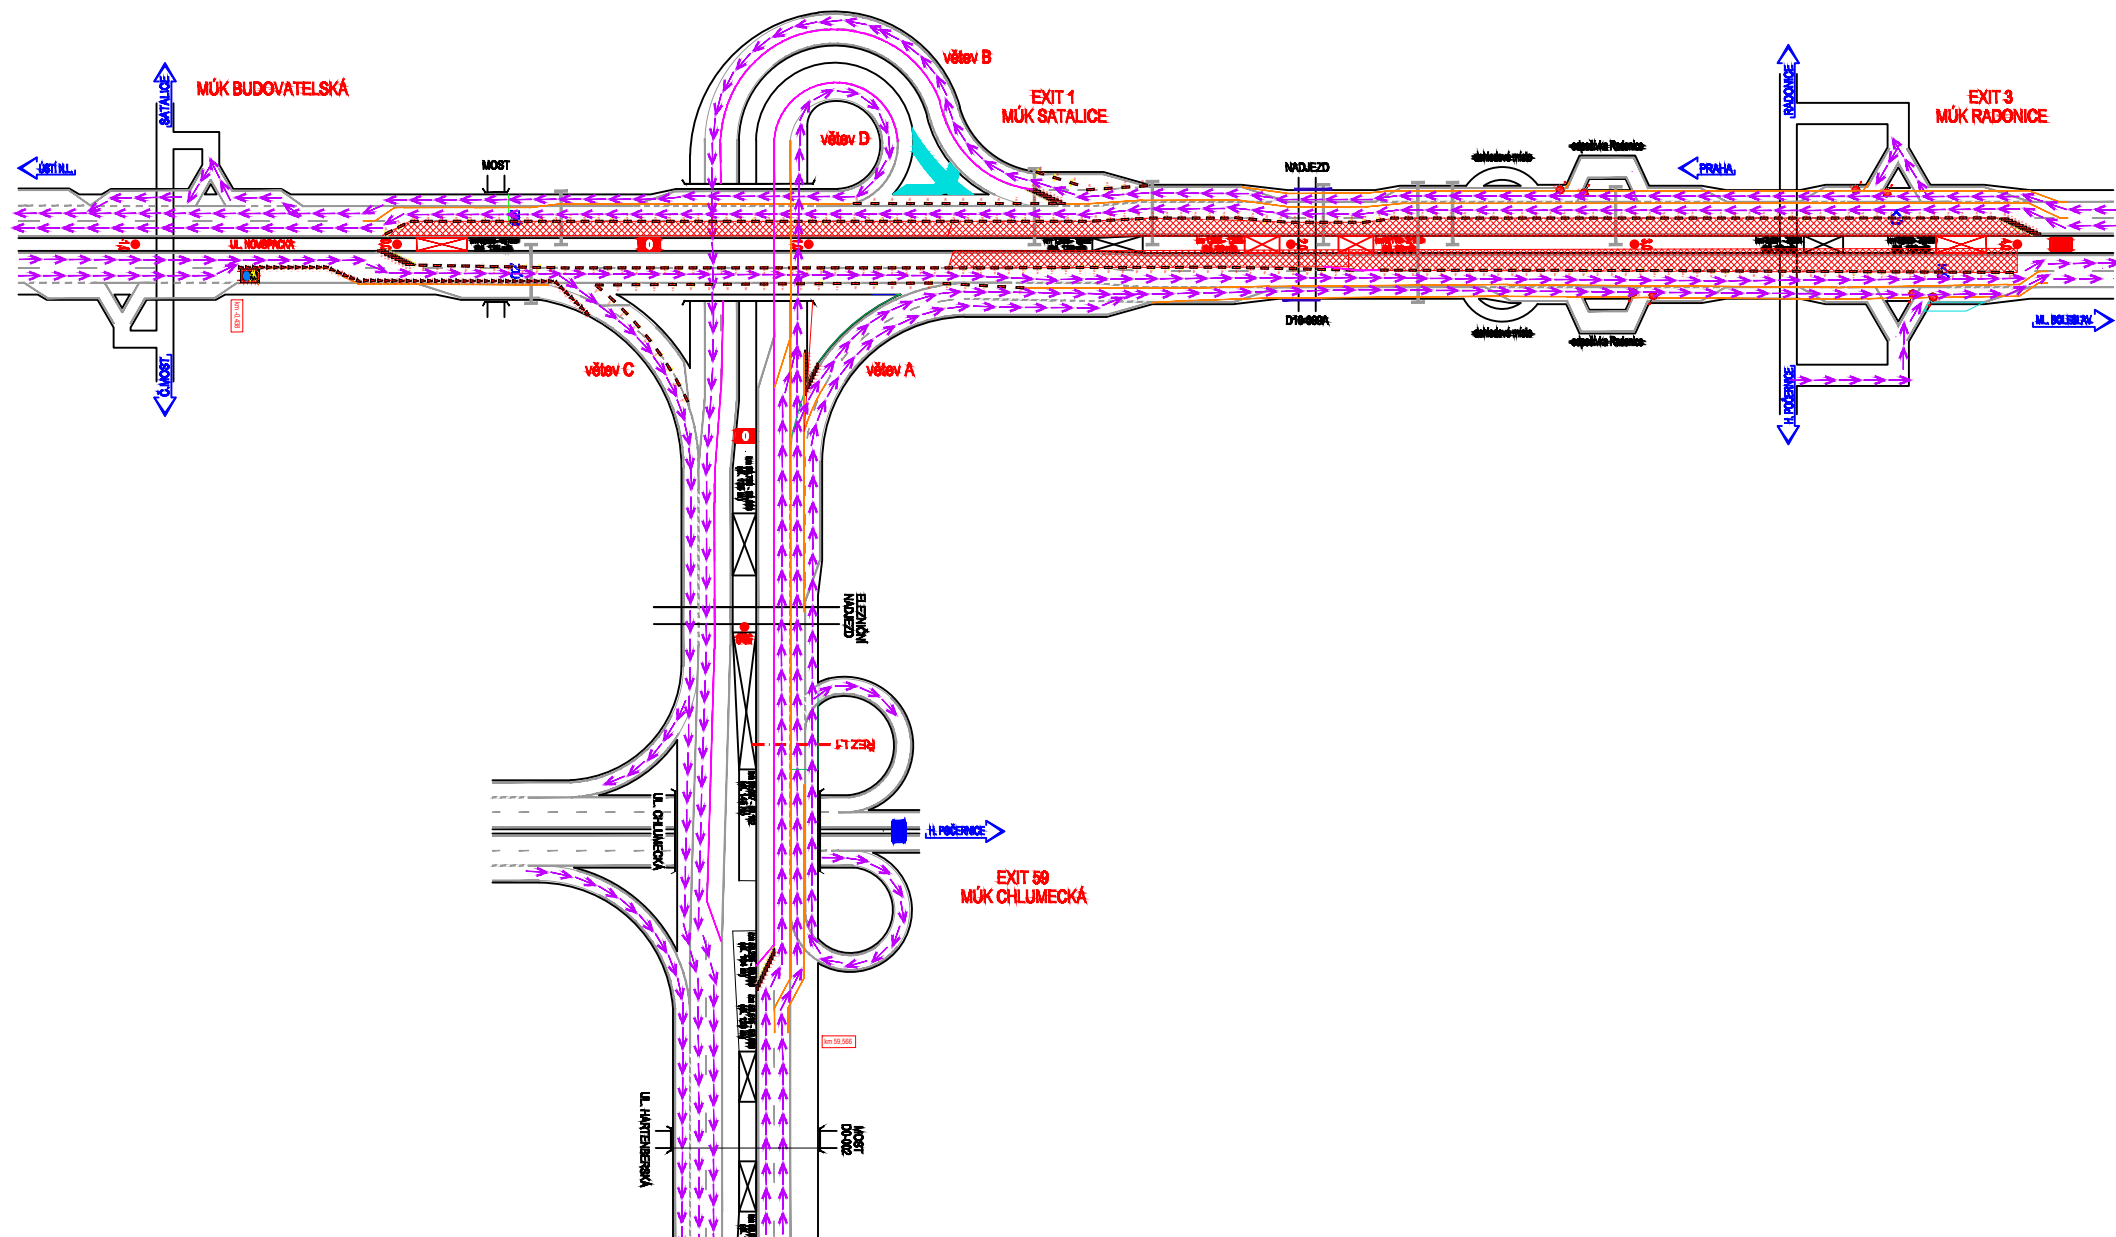


Přestavba DIO Z ET 3 na ET 4

Schéma 4-6


Prováděné práce: Pokládka svodidel T3w2 D10 směr MB + dokončení čela uzavírky směr MB + zbudování objízdné trasy ZA UZAVŘENOU nájezdovou větev MÚK 3 směr Praha

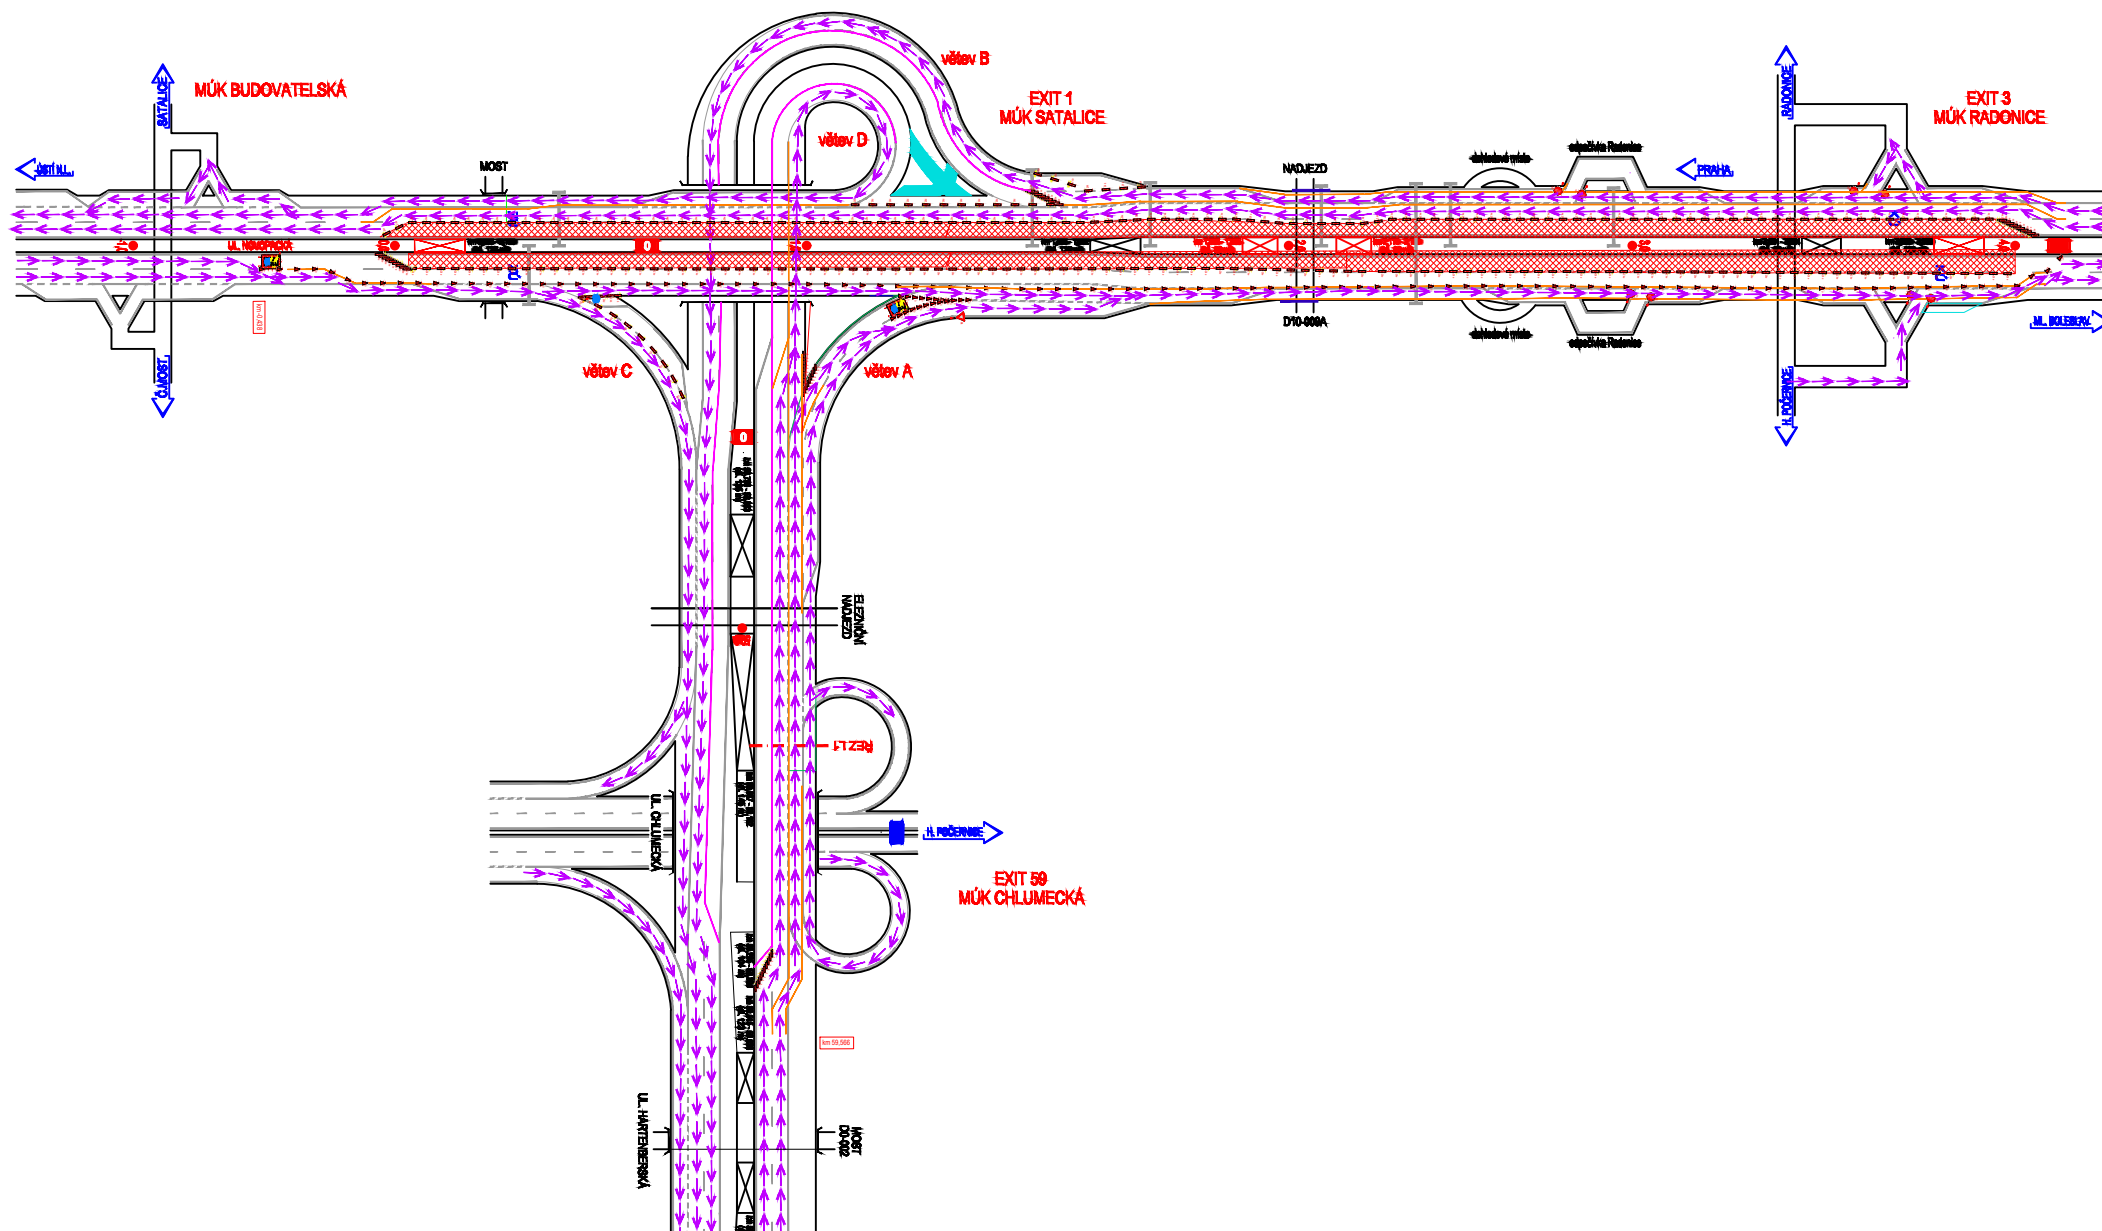

Prováděné práce: Denní režim

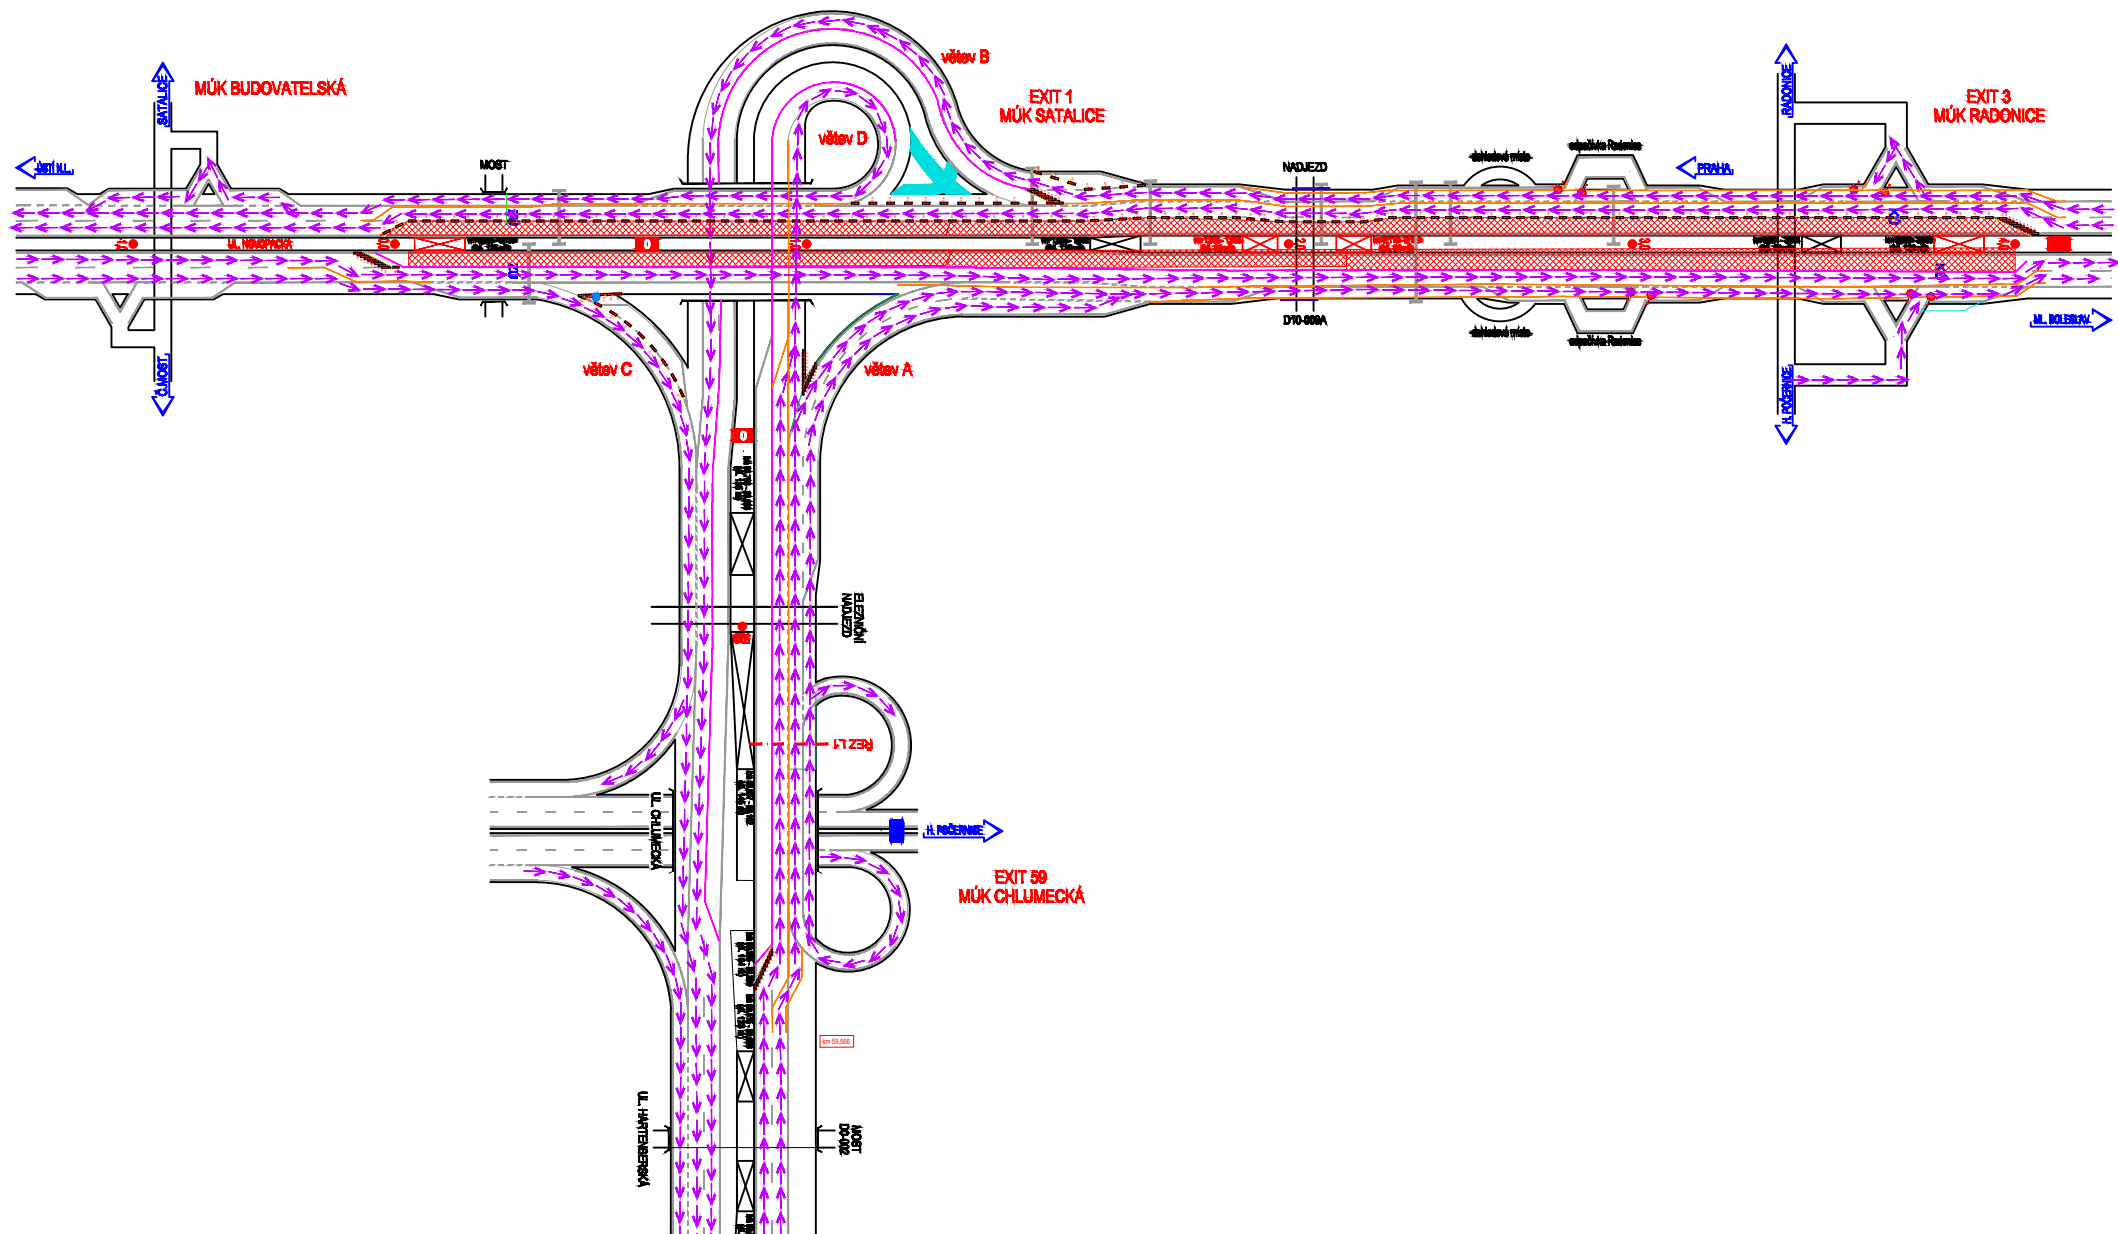


Prováděné práce: Demontáž svodidel T3w2 D0 VLEVO km 58,600 - 59,270, pokládka VDZ D0 Vlevo 59,266 - 59,216 + uzavírka nájezdové větve MÚK 3 směr Praha + příprava DIO v prostoru stavby D10 VLEVO

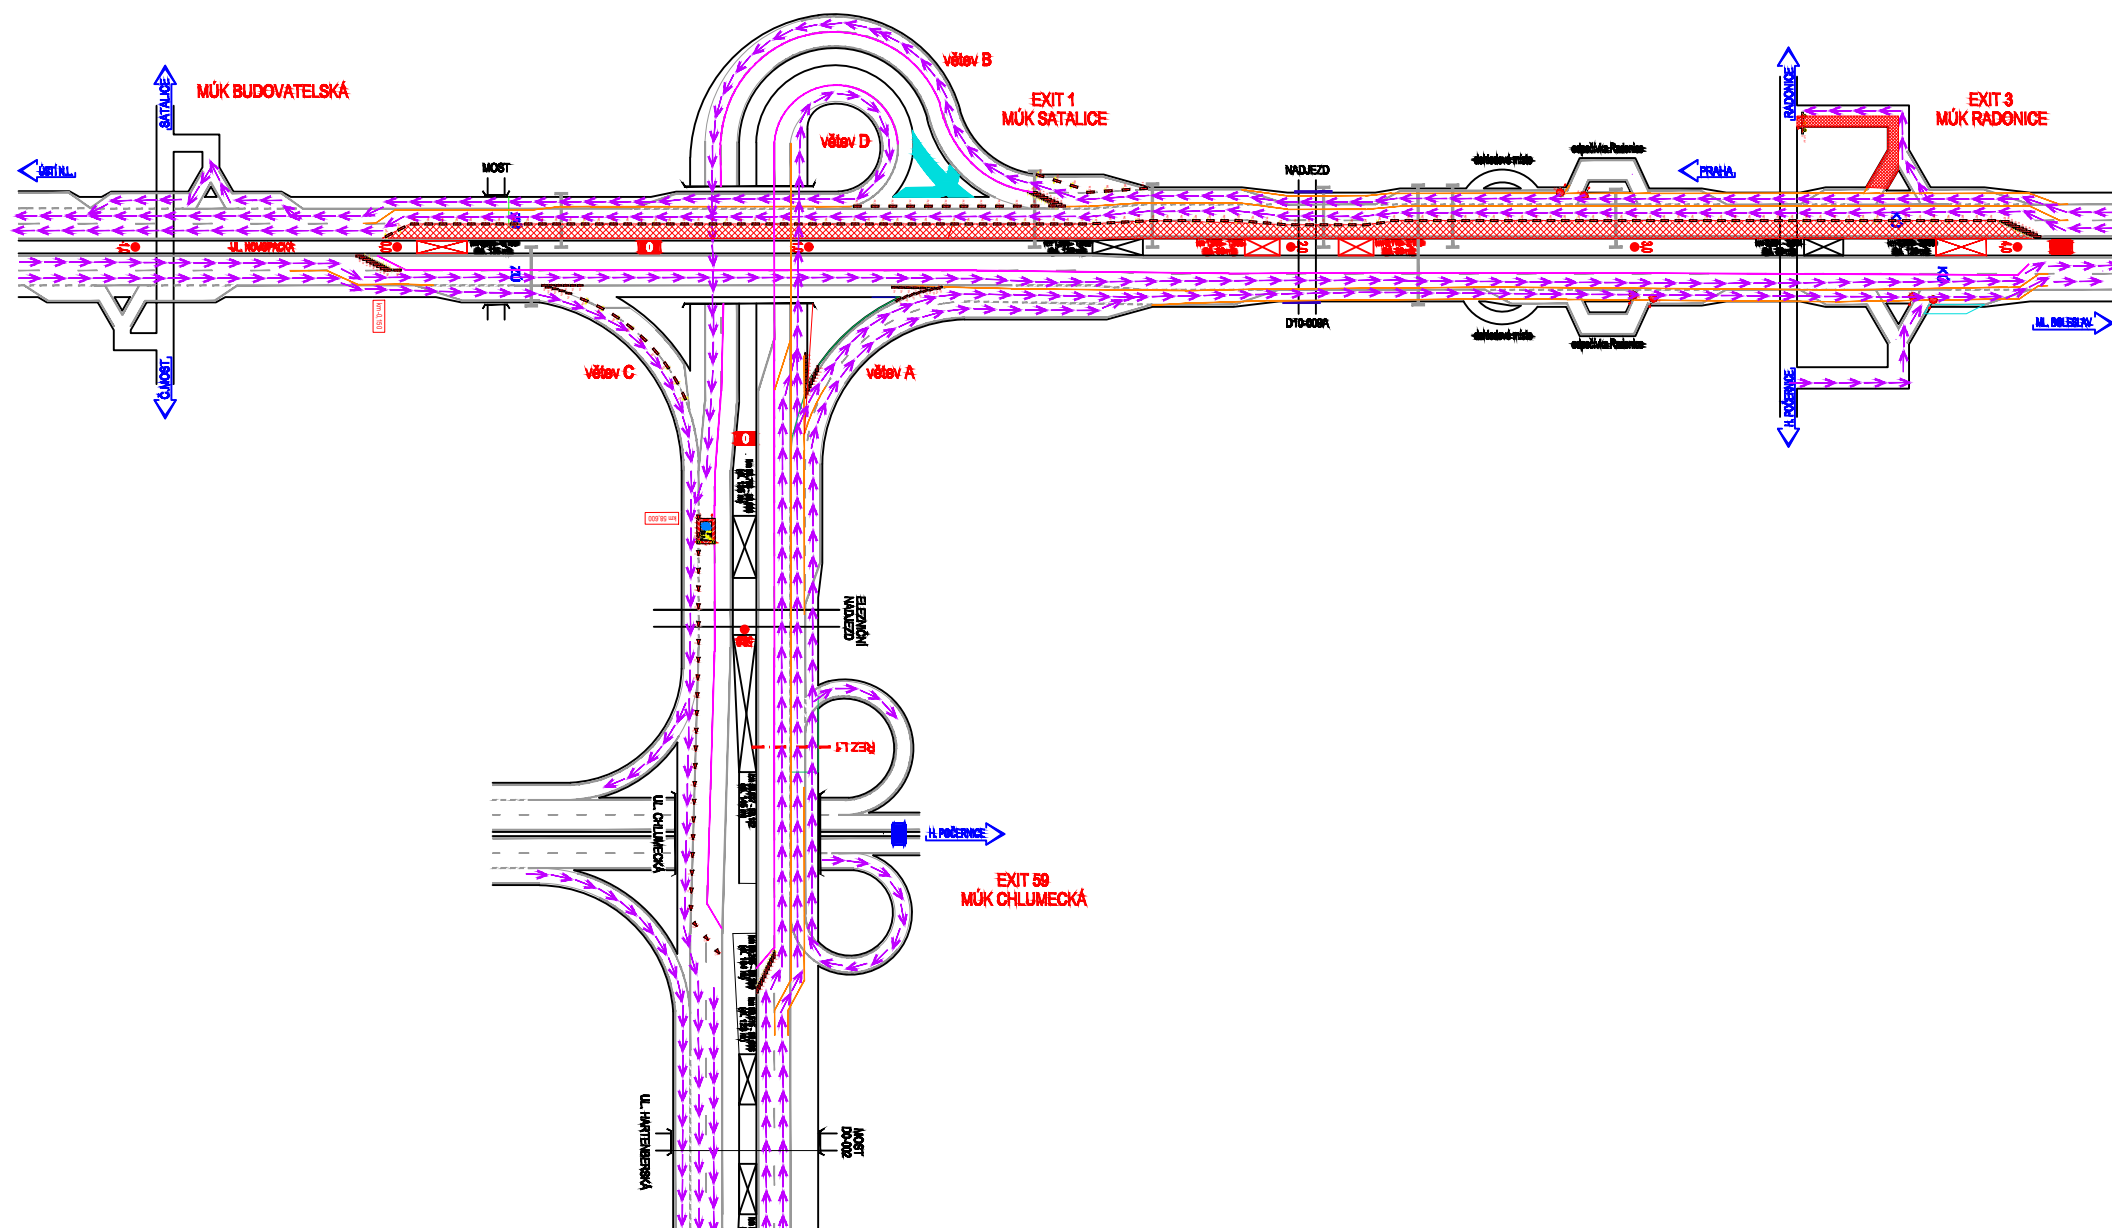

Přestavba DIO Z ET 3 na ET 4

Schéma 4-9


Prováděné práce: Pokládka H2 D10 VLEVO km 0,914 - 1,004 + Montáž větší části H1 D10 VLEVO v prostoru bypassu větve B + montáž veškerého DIO v pravém a odstavném pruhu D10 VLEVO

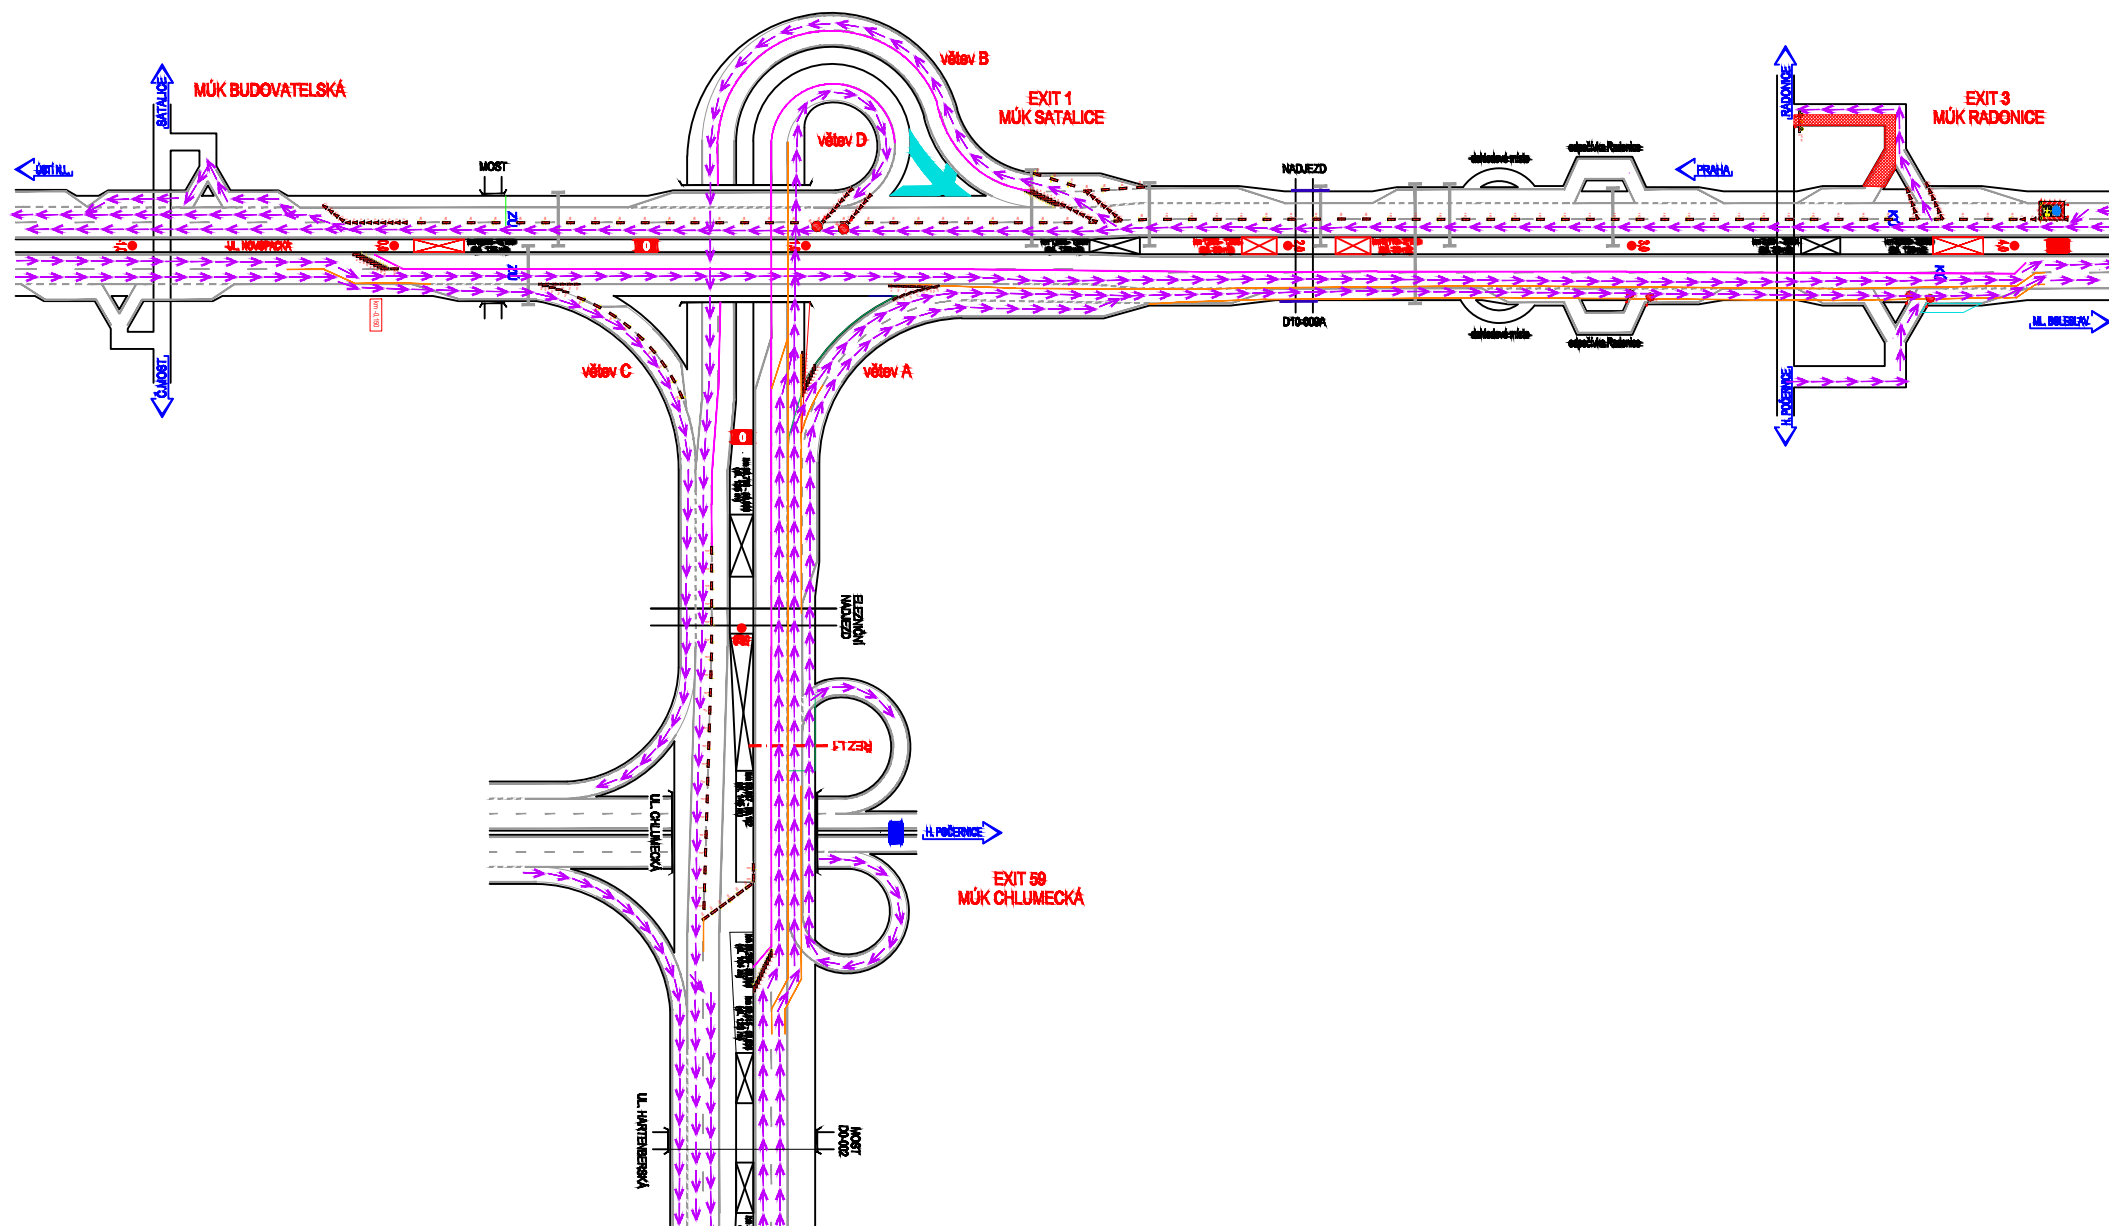

Přestavba DIO Z ET 3 na ET 4

Schéma 4-10

Prováděné práce: Dokončení VDZ a čela uzavírky D10 VLEVO 3,780 - 4,305+
pokládka VDZ při nadjezdu km 1,975 - 2,120

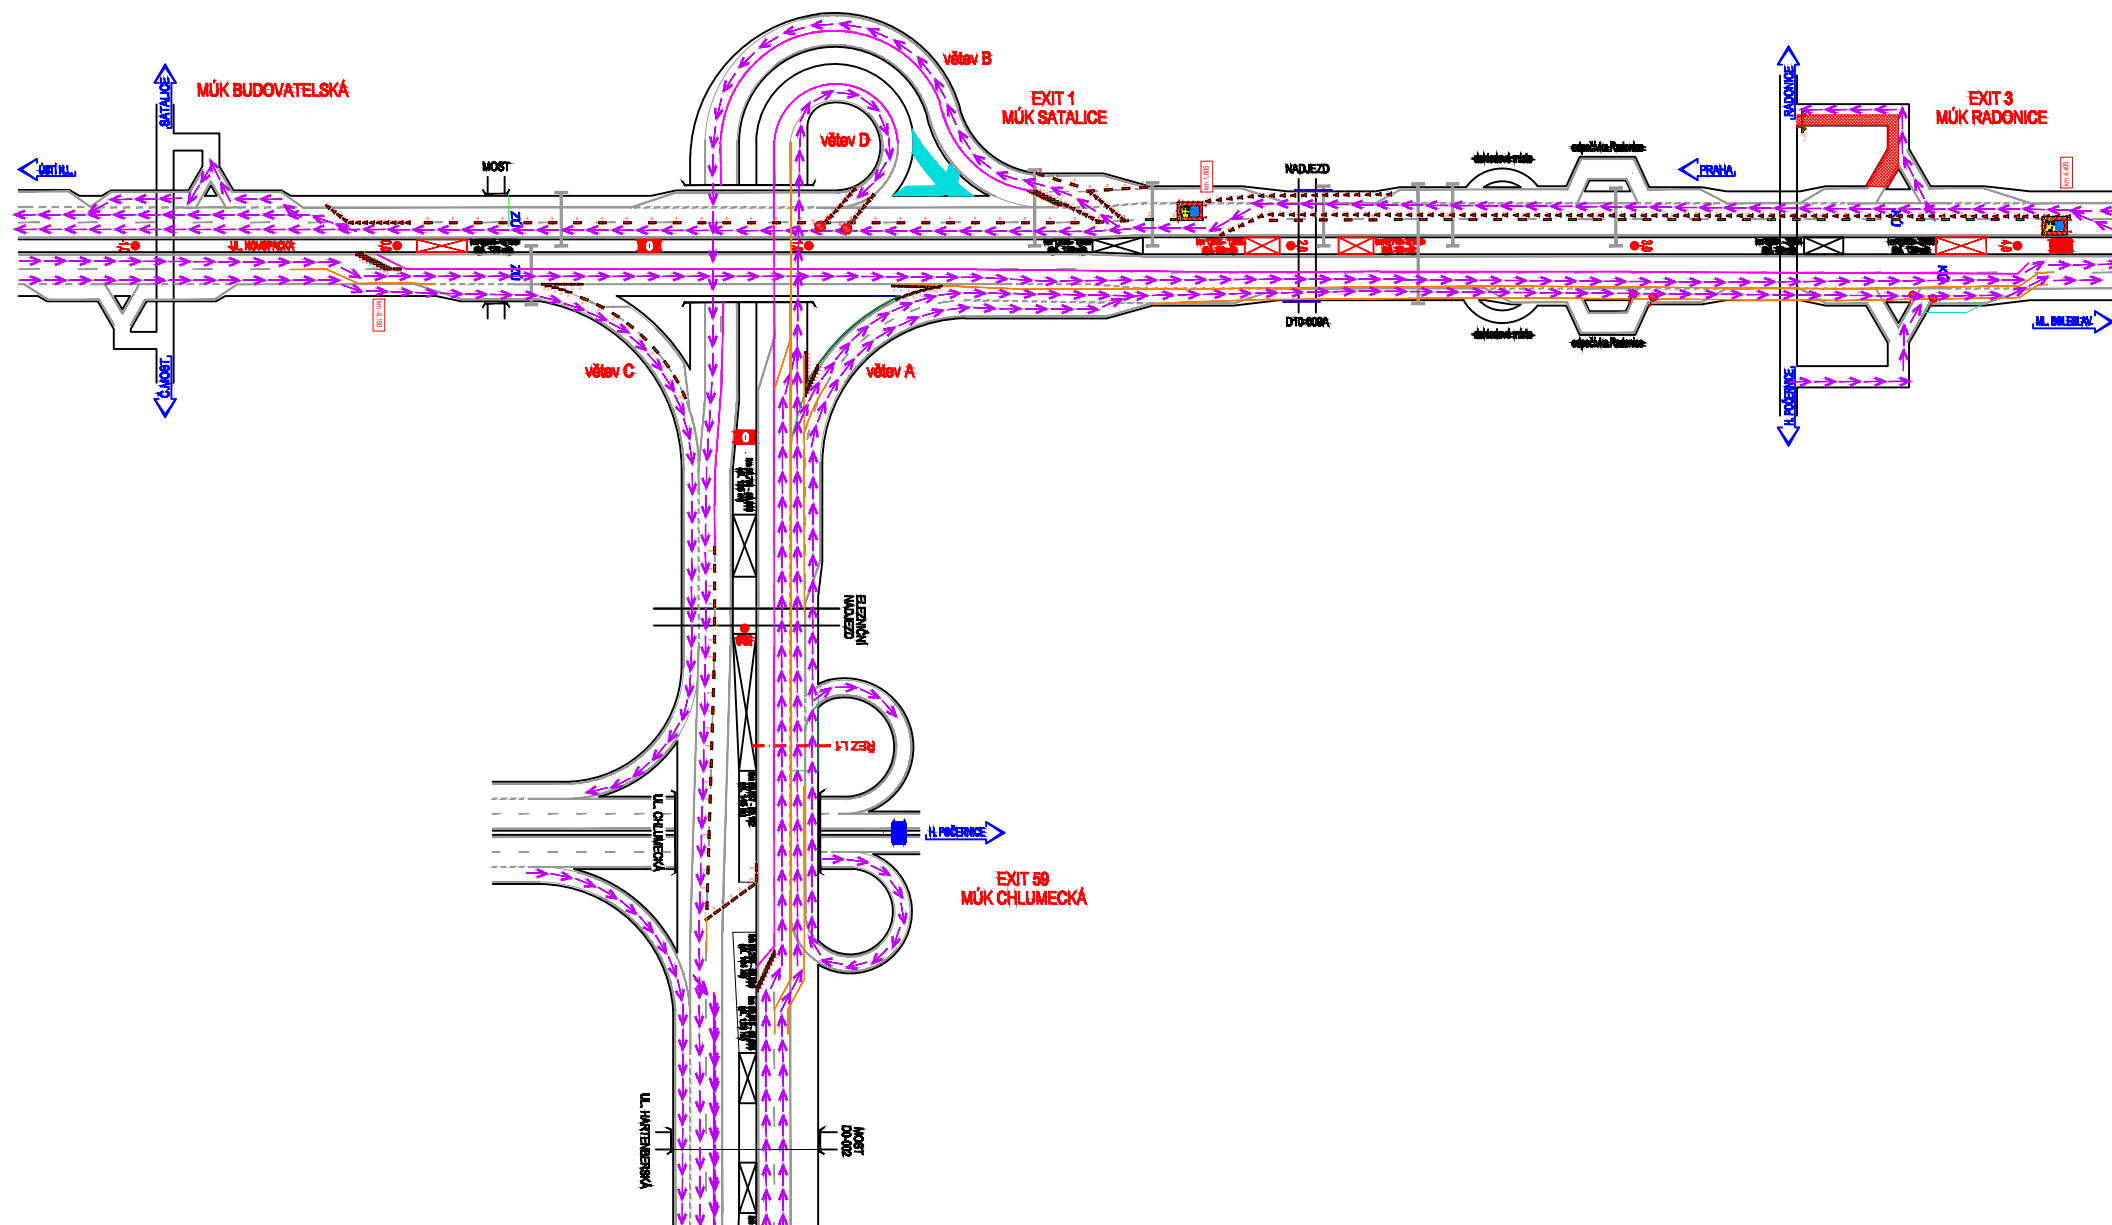

Přestavba DIO Z ET 3 na ET 4
 Schéma 4-11
 Prováděné práce: Dokončení DIO D10 VLEVO při nadjezdu a MUK 1 ,Demontáž Svodidel T3w2 na větvi B

Přestavba DIO Z ET 3 na ET 4
 Schéma 4-11
 Prováděné práce: Dokončení DIO D10 VLEVO při nadjezdu a MUK 1 ,Demontáž Svodidel T3w2 na větvi B

Přestavba DIO Z ET 3 na ET 4
 Schéma 4-11
 Prováděné práce: Dokončení DIO D10 VLEVO při nadjezdu a MUK 1 ,Demontáž Svodidel T3w2 na větvi B

