


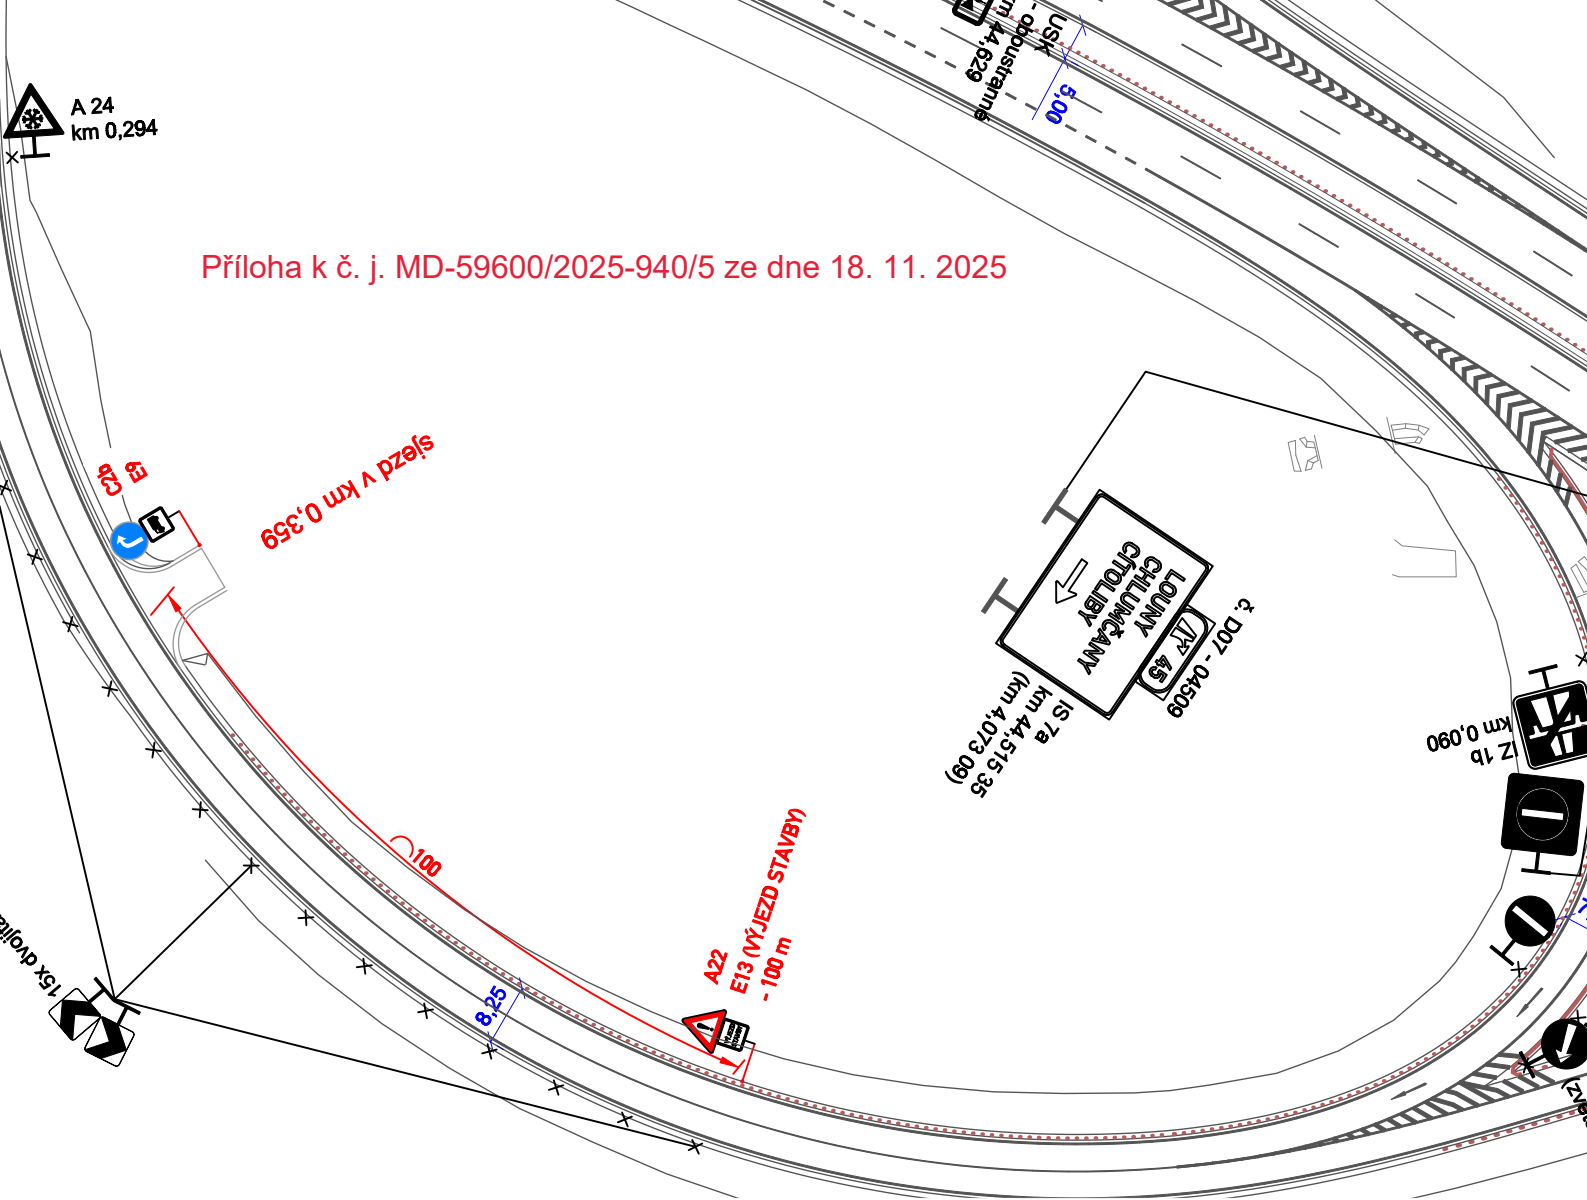

Pozn: Provedení a umístění dopravního značení bude v souladu s PPK-PRE (ŘSD, 02/2024)



VYPRACOVAL:	Štěpán Horal	Štěpán Horal	
KONTROLOVAL:	Štěpán Horal	IČO 11632691	
OBJEDNATEL:	Ředitelství silnic a dálnic, s.p. Čerčanská 2023/12, Krč, 140 00 Praha 4		tel.: 737 797 101 stepan.horal@seznam.cz
NÁZEV AKCE:	D7 Chlumčany, zkapacitnění		MĚŘÍTKO: 1:1000
OBSAH:	DIO; výjezd z dočasné deponie v MÚK 45 Louňy-východ		Č.VÝKRESU: 1
			DATUM: 1/2025
			FORMÁT: A4