

ÚSEK 02: EXIT 21 MIROŠOVICE - EXIT 29 HVĚZDONICE

SCHÉMA: ÚSEK 01 - MOST ŠMEJKALKA
DIO etapa 2

ÚSEK 02: EXIT 21 MIROŠOVICE - EXIT 29 HVĚZDONICE

Legenda:


- dlouhodobé pracovní místo
- dočasné svodidlo
- dopravní vodící linie
- VDZ - přechodné

Dopravní opatření:

- směr Brno: zúžení/uzavření levého jízdního pruhu, jízda dvěma pruhy s využitím krajnice
- směr Praha: zúžení/uzavření levého jízdního pruhu, jízda dvěma pruhy s využitím krajnice

Prováděné práce:

- odříznutí středních konzol NK na mostě
- dokončení výstavby pilířů pod SDP s následnou výstavbou vložené NK do SDP
- izolace, vozovka, římsa
- vyvěšení kabelů CETIN + opt. dál. kabelu DKS s následnou přeložkou
- mimo most práce v SDP (kanalizace, kabelové trasy, trvalé přejezdy SDP)
- provizorní zpevnění SDP v předpolí mostu mezi přejezdy SDP

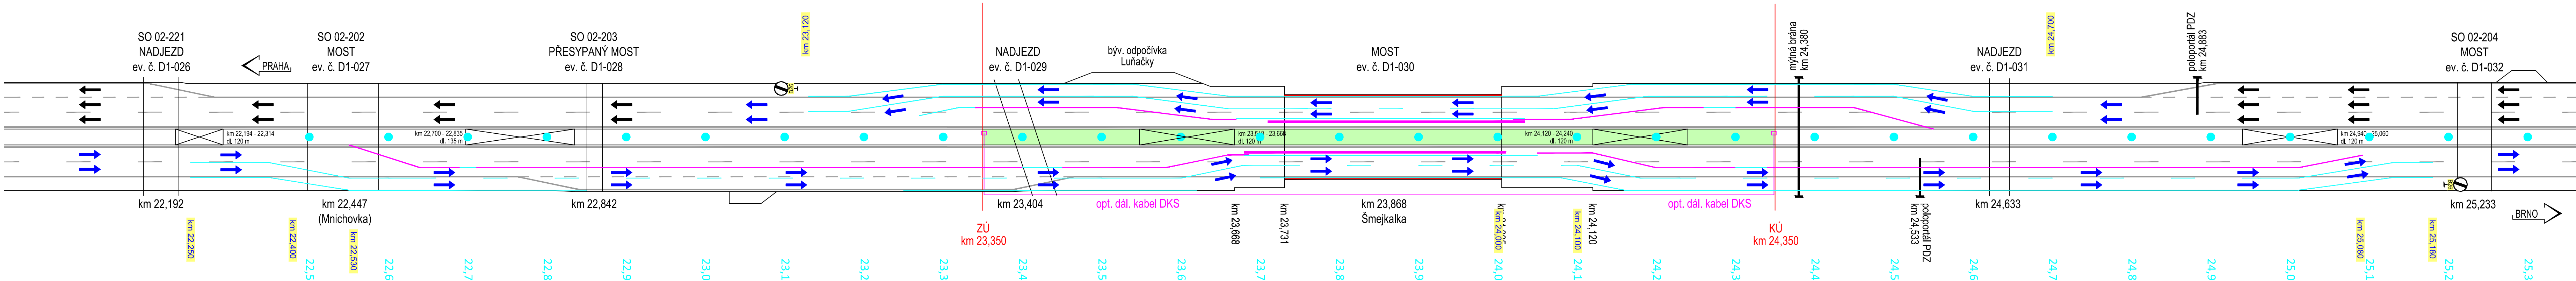

ÚSEK 02: EXIT 21 MIROŠOVICE - EXIT 29 HVĚZDONICE

SCHÉMA: ÚSEK 01 - MOST ŠMEJKALKA
Schéma výstavby DIO etapy 3.A - fáze 1
(Přesné termíny jednotlivých uzavírek budou uvedeny v žádosti o stanovení přechodné úpravy provozu na pozemních komunikacích a v žádosti o rozhodnutí o uzavírce)

ÚSEK 02: EXIT 21 MIROŠOVICE - EXIT 29 HVĚZDONICE

Dopravní opatření:


- směr Brno: uzavírka levého jízdního pruhu dle schématu DK 241, resp. DK 247 (noční pracoviště)
- směr Praha: zúžení/uzavření levého jízdního pruhu, jízda dvěma pruhy s využitím krajnice

Prováděné práce:

- Odstranění dočasného VDZ (dělicí čáry z etapy 2) v části vložené uzavírky
- Provedení VDZ na začátku a konci vložené uzavírky
- Demontáž části dočasného svodidla H3 na pravém mostě v SDP
- Montáž části dočasného svodidla H3 na pravém mostě v SDP
- Demontáž dočasného svodidla T3.
- Bez dalších omezení provozu nad rámec etapy 2.

Legenda:

- dlouhodobé pracovní místo
- dočasné svodidlo - montáž
- ocelové svodidlo
- dopravní vodicí linie
- dočasné svodidlo - osazené v předchozí fázi
- dočasné svodidlo - demontáž
- VDZ - přechodné z této etapy prováděné
- VDZ - přechodné z této etapy
- VDZ - přechodné z předchozí etapy
- VDZ - přechodné - odstraňované

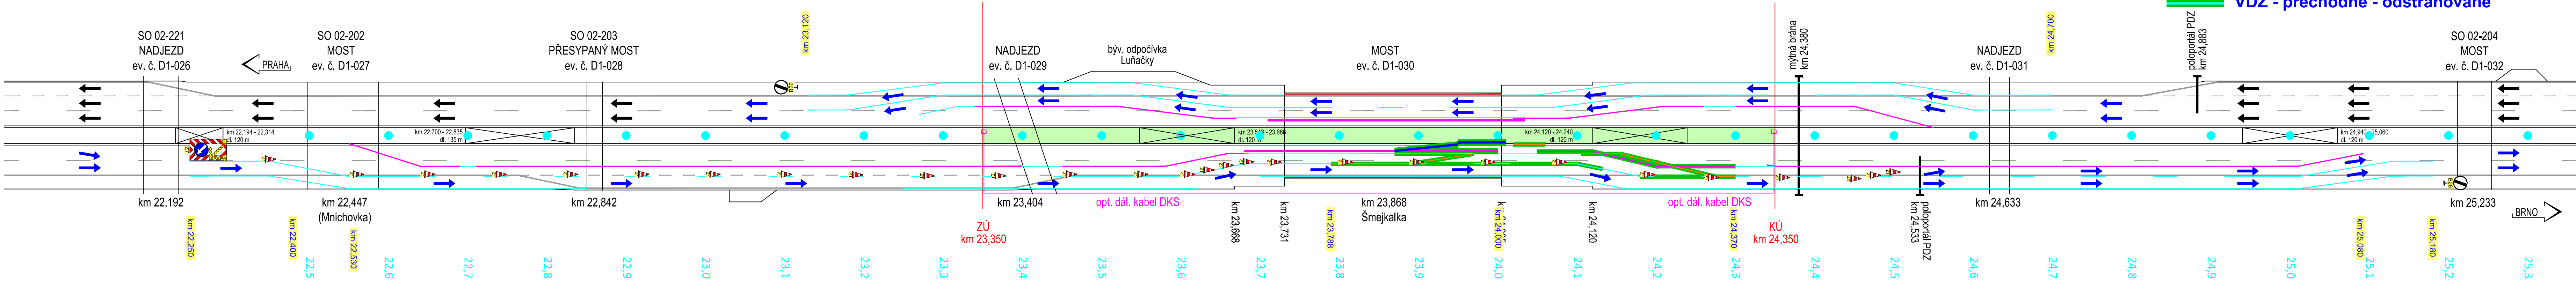

ÚSEK 02: EXIT 21 MIROŠOVICE - EXIT 29 HVĚZDONICE

SCHÉMA: ÚSEK 01 - MOST ŠMEJKALKA
Schéma výstavby DIO etapy 3.A - fáze 2
(Přesné termíny jednotlivých uzavírek budou uvedeny v žádosti o stanovení přechodné úpravy provozu na pozemních komunikacích a v žádosti o rozhodnutí o uzavírce)

ÚSEK 02: EXIT 21 MIROŠOVICE - EXIT 29 HVĚZDONICE

Dopravní opatření:


- směr Brno: uzavírka levého jízdního pruhu dle schématu DK 231, resp. DK 237 (noční pracoviště)
- směr Praha: zúžení/uzavření levého jízdního pruhu, jízda dvěma pruhy s využitím krajnice

Prováděné práce:

- Montáž dočasného svodidla H2 na čele vložené uzavírky na konci mostu
- Provedení části dočasného VDZ

Legenda:

- dlouhodobé pracovní místo
- dočasné svodidlo - montáž
- ocelové svodidlo
- dopravní vodicí linie
- dočasné svodidlo - osazené v předchozí fázi
- dočasné svodidlo - demontáž
- VDZ - přechodné z této etapy prováděné
- VDZ - přechodné z této etapy
- VDZ - přechodné z předchozí etapy
- VDZ - přechodné - odstraňované

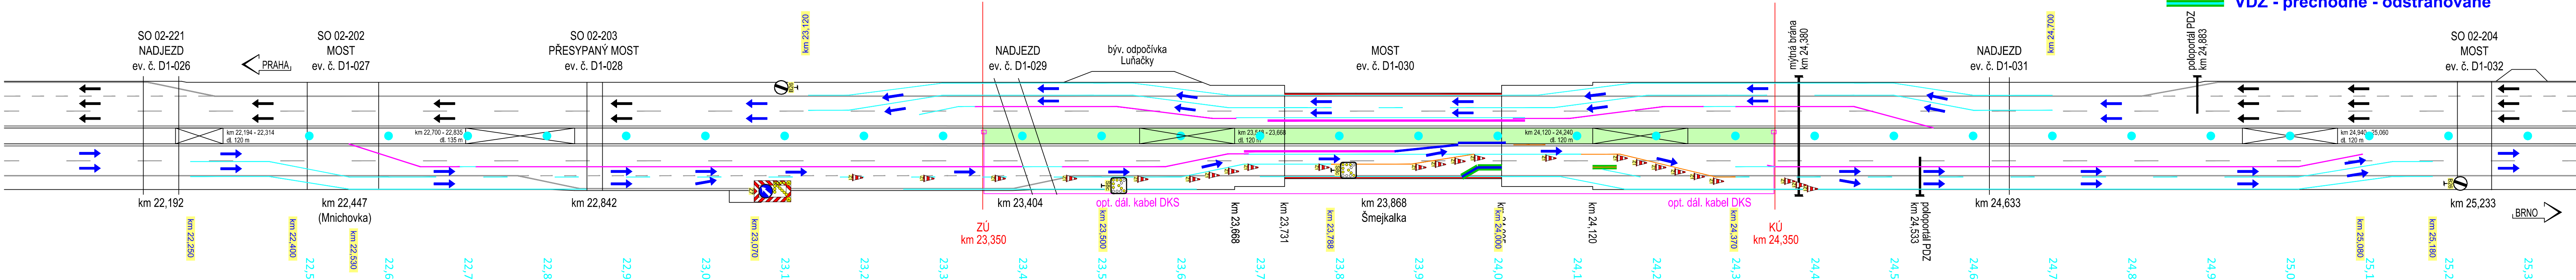

ÚSEK 02: EXIT 21 MIROŠOVICE - EXIT 29 HVĚZDONICE

SCHÉMA: ÚSEK 01 - MOST ŠMEJKALKA
DIO etapa 3.A

ÚSEK 02: EXIT 21 MIROŠOVICE - EXIT 29 HVĚZDONICE

(Přesné termíny jednotlivých uzavírek budou uvedeny v žádosti o stanovení přechodné úpravy provozu na pozemních komunikacích a v žádosti o rozhodnutí o uzavírcce)

Dopravní opatření:

- směr Brno: zúžení/uzavření levého jízdního pruhu, jízda dvěma pruhy s využitím krajnice. Na konci mostu, v úseku cca 250 m převedení jízdních pruhů do SDP.
- směr Praha: zúžení/uzavření levého jízdního pruhu, jízda dvěma pruhy s využitím krajnice

Prováděné práce:

- Probíhá dokončení prací z etapy 2
- Předmětem etapy 3.A je oprava krajnice za mostem v cca km 24,008 - 24,120

Legenda:

- dlouhodobé pracovní místo
- Z předchozí etapy
- dočasné svodidlo
- dopravní vodicí linie
- VDZ - přechodné
- Z této etapy
- dočasné svodidlo
- VDZ - přechodné

