

ÚSEK 02: EXIT 21 MIROŠOVICE - EXIT 29 HVĚZDONICE

SCHÉMA: ÚSEK 01 - MOST ŠMEJKALKA  
Schéma výstavby DIO etapy 3.B - fáze 0  
(Přesné termíny jednotlivých uzavírek budou uvedeny v žádosti o stanovení přechodné úpravy provozu na pozemních komunikacích a v žádosti o rozhodnutí o uzavírce)

ÚSEK 02: EXIT 21 MIROŠOVICE - EXIT 29 HVĚZDONICE

Dopravní opatření:


- směr Brno: zúžení/uzavření levého jízdního pruhu, jízda dvěma pruhy s využitím krajnice; na mostě jízda dvěma pruhy podél SDP.
- směr Praha: zúžení/uzavření levého jízdního pruhu, jízda dvěma pruhy s využitím krajnice

Prováděné práce:

- Provedení VDZ na uzavřené části dálnice. Tedy protisměrné vedení ve směru na Prahu

Legenda:

- dlouhodobé pracovní místo
- dočasné svodidlo - montáž
- ocelové svodidlo
- dopravní vodicí linie
- dočasné svodidlo - osazené v předchozí fázi
- dočasné svodidlo - demontáž
- VDZ - přechodné z této etapy prováděné
- VDZ - přechodné z této etapy
- VDZ - přechodné z předchozí etapy
- VDZ - přechodné - odstraňované

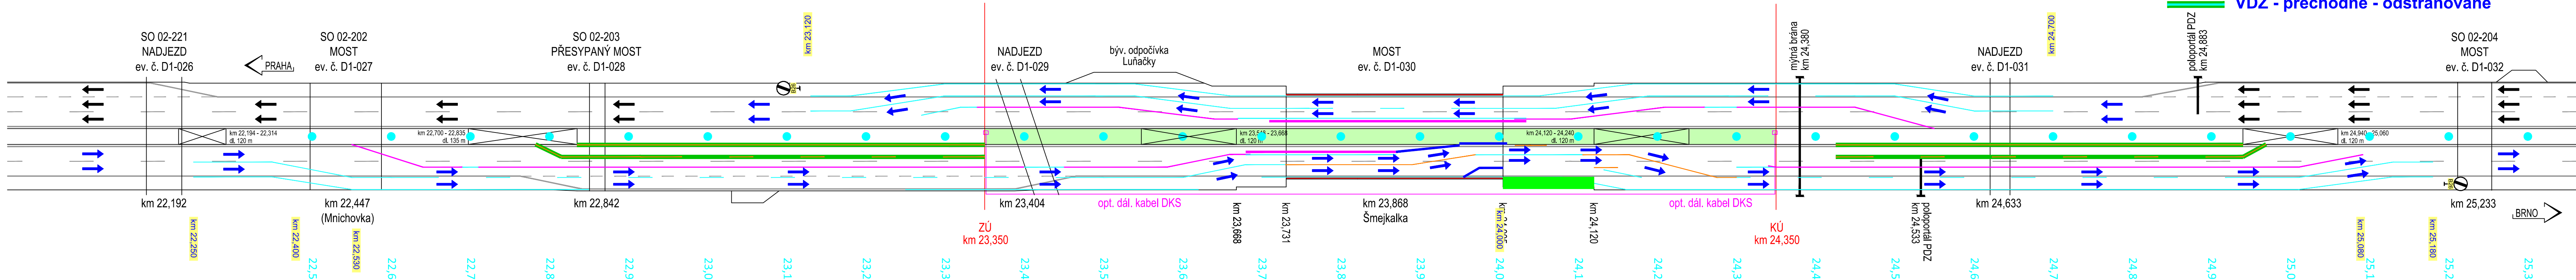


## SCHÉMA: ÚSEK 01 - MOST ŠMEJKALKA


## ÚSEK 02: EXIT 21 MIROŠOVICE - EXIT 29 HVĚZDONICE

### Legenda:

- Prováděné práce:

- Demontáž dočasného svodidla H2 na čele vložené uzavírky na konci mostu
- Odstranění části VDZ

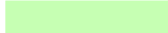- |                                                                                     |                                             |
|-------------------------------------------------------------------------------------|---------------------------------------------|
|  | dlouhodobé pracovní místo                   |
|  | dočasné svodidlo - montáž                   |
|  | ocelové svodidlo                            |
|  | dopravní vodící linie                       |
|  | dočasné svodidlo - osazené v předchozí fázi |
|  | dočasné svodidlo - demontáž                 |
|  | VDZ - přechodné z této etapy prováděné      |
|  | VDZ - přechodné z této etapy                |
|  | VDZ - přechodné z předchozí etapy           |
|  | VDZ - přechodné - odstraňované              |

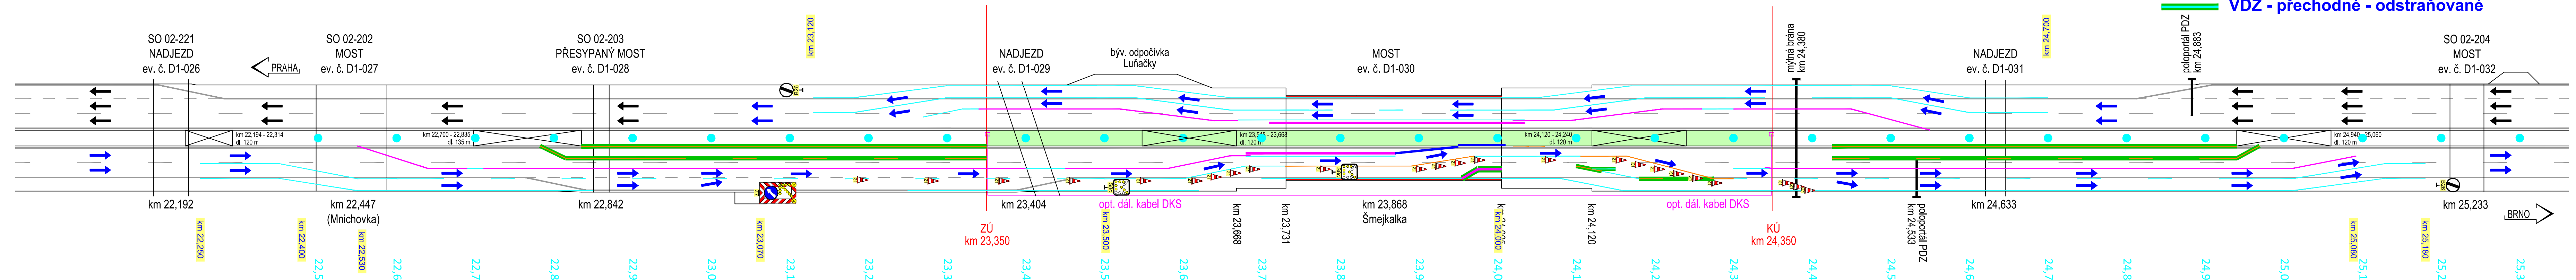

ÚSEK 02: EXIT 21 MIROŠOVICE - EXIT 29 HVĚZDONICE

**SCHÉMA: ÚSEK 01 - MOST ŠMEJKALKY**  
**Schéma výstavby DIO etapy 3.B - fáze 2**  
(Přesné termíny jednotlivých uzavírek budou uvedeny v žádosti o stanovení přechodné úpravy provozu na pozemních komunikacích a v žádosti o rozhodnutí o uzavírcce)

ÚSEK 02: EXIT 21 MIROŠOVICE - EXIT 29 HVĚZDONICE

Dopravní opatření:


- směr Brno: uzavírka levého jízdního pruhu dle schématu DK 241, resp. DK 247 (noční pracoviště)
- směr Praha: zúžení/uzavření levého jízdního pruhu, jízda dvěma pruhy s využitím krajnice. Na ZÚ a KÚ doprava vedena jedním provizorním jízdním pruhem.

Prováděné práce:

- Provedení/odstranění VDZ v PJP
- Montáž dočasného svodidla T3 pro oddělení protisměrů.
- Otevření přejezdů SDP
- Provedení VDZ na převedení přes přejezdy SDP
- Osazení SDZ před přejezdem SDP na KÚ

Legenda:

- dlouhodobé pracovní místo
- dočasné svodidlo - montáž
- ocelové svodidlo
- dopravní vodicí linie
- dočasné svodidlo - osazené v předchozí fázi
- dočasné svodidlo - demontáž
- VDZ - přechodné z této etapy prováděné
- VDZ - přechodné z této etapy
- VDZ - přechodné z předchozí etapy
- VDZ - přechodné - odstraňované

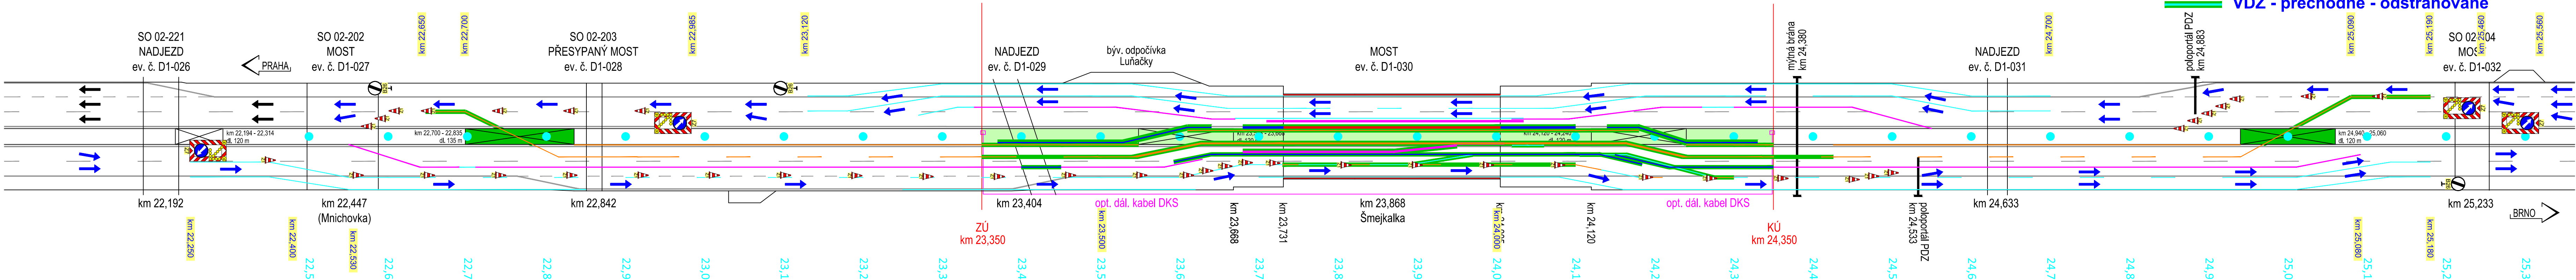

ÚSEK 02: EXIT 21 MIROŠOVICE - EXIT 29 HVĚZDONICE

SCHÉMA: ÚSEK 01 - MOST ŠMEJKALK  
Schéma výstavby DIO etapy 3.B - fáze 3  
(Přesné termíny jednotlivých uzavírek budou uvedeny v žádosti o stanovení přechodné úpravy provozu na pozemních komunikacích a v žádosti o rozhodnutí o uzavírce)


ÚSEK 02: EXIT 21 MIROŠOVICE - EXIT 29 HVĚZDONICE

Dopravní opatření:  
směr Brno:  
• dle etapy 3.B

směr Praha:  
• Na KÚ před přejezdem SDP v km 24,120 - 24,240 postupné uzavření levého a středního pruhu dle schématu DK 360, resp. DK 367 (noční pracoviště) a následné převedení do jednoho jízdního pruhu vedeném uprostřed, resp. vlevo obdobně dle schématu DK 232.

Prováděné práce:  
• Osazení zbývajících SDZ vpravo na přejezdu SDP na KÚ

- Legenda:
- dlouhodobé pracovní místo
  - dočasné svodidlo - montáž
  - ocelové svodidlo
  - dopravní vodicí linie
  - dočasné svodidlo - osazené v předchozí fázi
  - dočasné svodidlo - demontáž
  - VDZ - přechodné z této etapy prováděné
  - VDZ - přechodné z této etapy
  - VDZ - přechodné z předchozí etapy
  - VDZ - přechodné - odstraňované

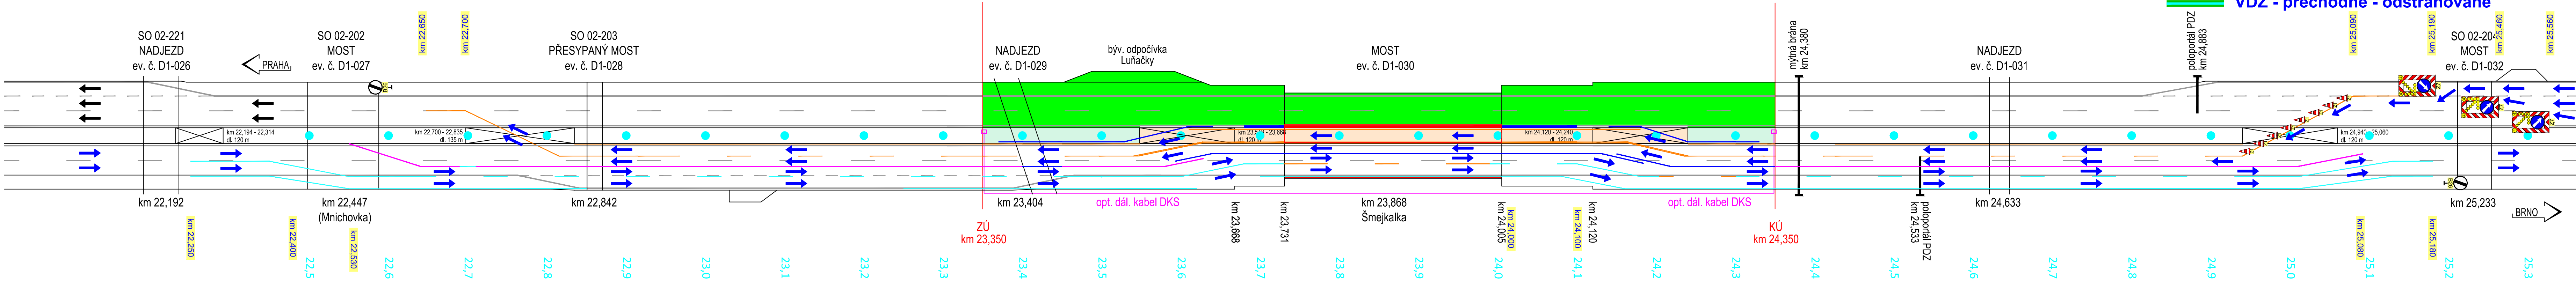

ÚSEK 02: EXIT 21 MIROŠOVICE - EXIT 29 HVĚZDONICE

SCHÉMA: ÚSEK 01 - MOST ŠMEJKALKA  
DIO etapa 3.B

ÚSEK 02: EXIT 21 MIROŠOVICE - EXIT 29 HVĚZDONICE

(Přesné termíny jednotlivých uzavírek budou uvedeny v žádosti o stanovení přechodné úpravy provozu na pozemních komunikacích a v žádosti o rozhodnutí o uzavírcce)

Dopravní opatření:

- Režim 2+2 v pravém jízdním pásu s dočasným svodidlem mezi protisměrnými jízdními pruhy.

Prováděné práce:

- demolice levého mostu
- výstavba levého mostu a jeho spojení se střední částí v SDP
- modernizace levého jízdního pásu

Legenda:

- dlouhodobé pracovní místo
- dočasné svodidlo - montáž
- ocelové svodidlo
- dopravní vodicí linie
- dočasné svodidlo - osazené v předchozí fázi
- dočasné svodidlo - demontáž
- VDZ - přechodné z této etapy prováděné
- VDZ - přechodné z této etapy
- VDZ - přechodné z předchozí etapy
- VDZ - přechodné - odstraňované

