Příloha k č. j. MD-67700/2025-940/5 ze dne 26. 11. 2025, část 2 (situace)

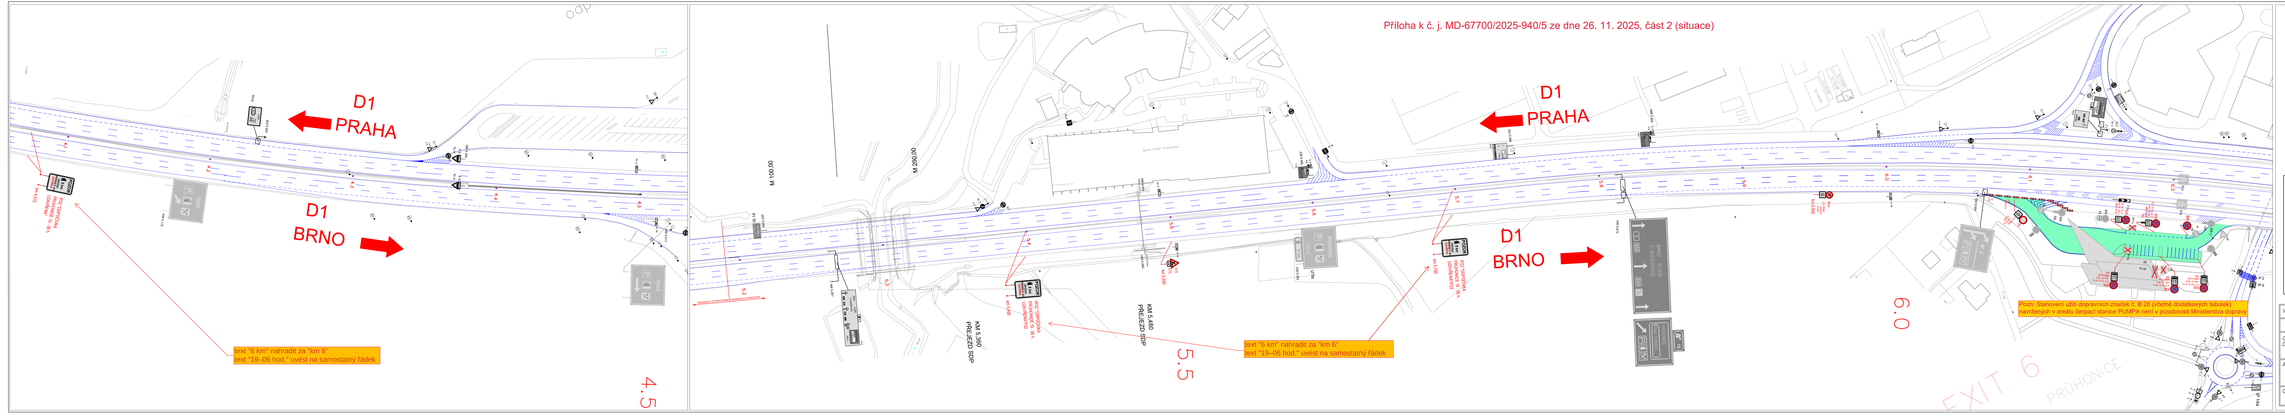
D1
PRAHA
D1
BRNO
text "6 km" nahradit za "km 6"
text "19–06 hod." uvést na samostatný řádek.
4.5
5.5
6.0
EXIT 6
PRŮHONICE
Sport hotel Průhonice
MX 3.500
PŘEJEZD STOP
MX 4.400
PŘEJEZD STOP
IZ 8/22 PODPORA DOPRAVNÍ ZNAČENÍ