




Pozn: PDZ v oblasti D11 MÚK Jirny, exit 8, viz samostatné výkresy k jednotlivým etapám

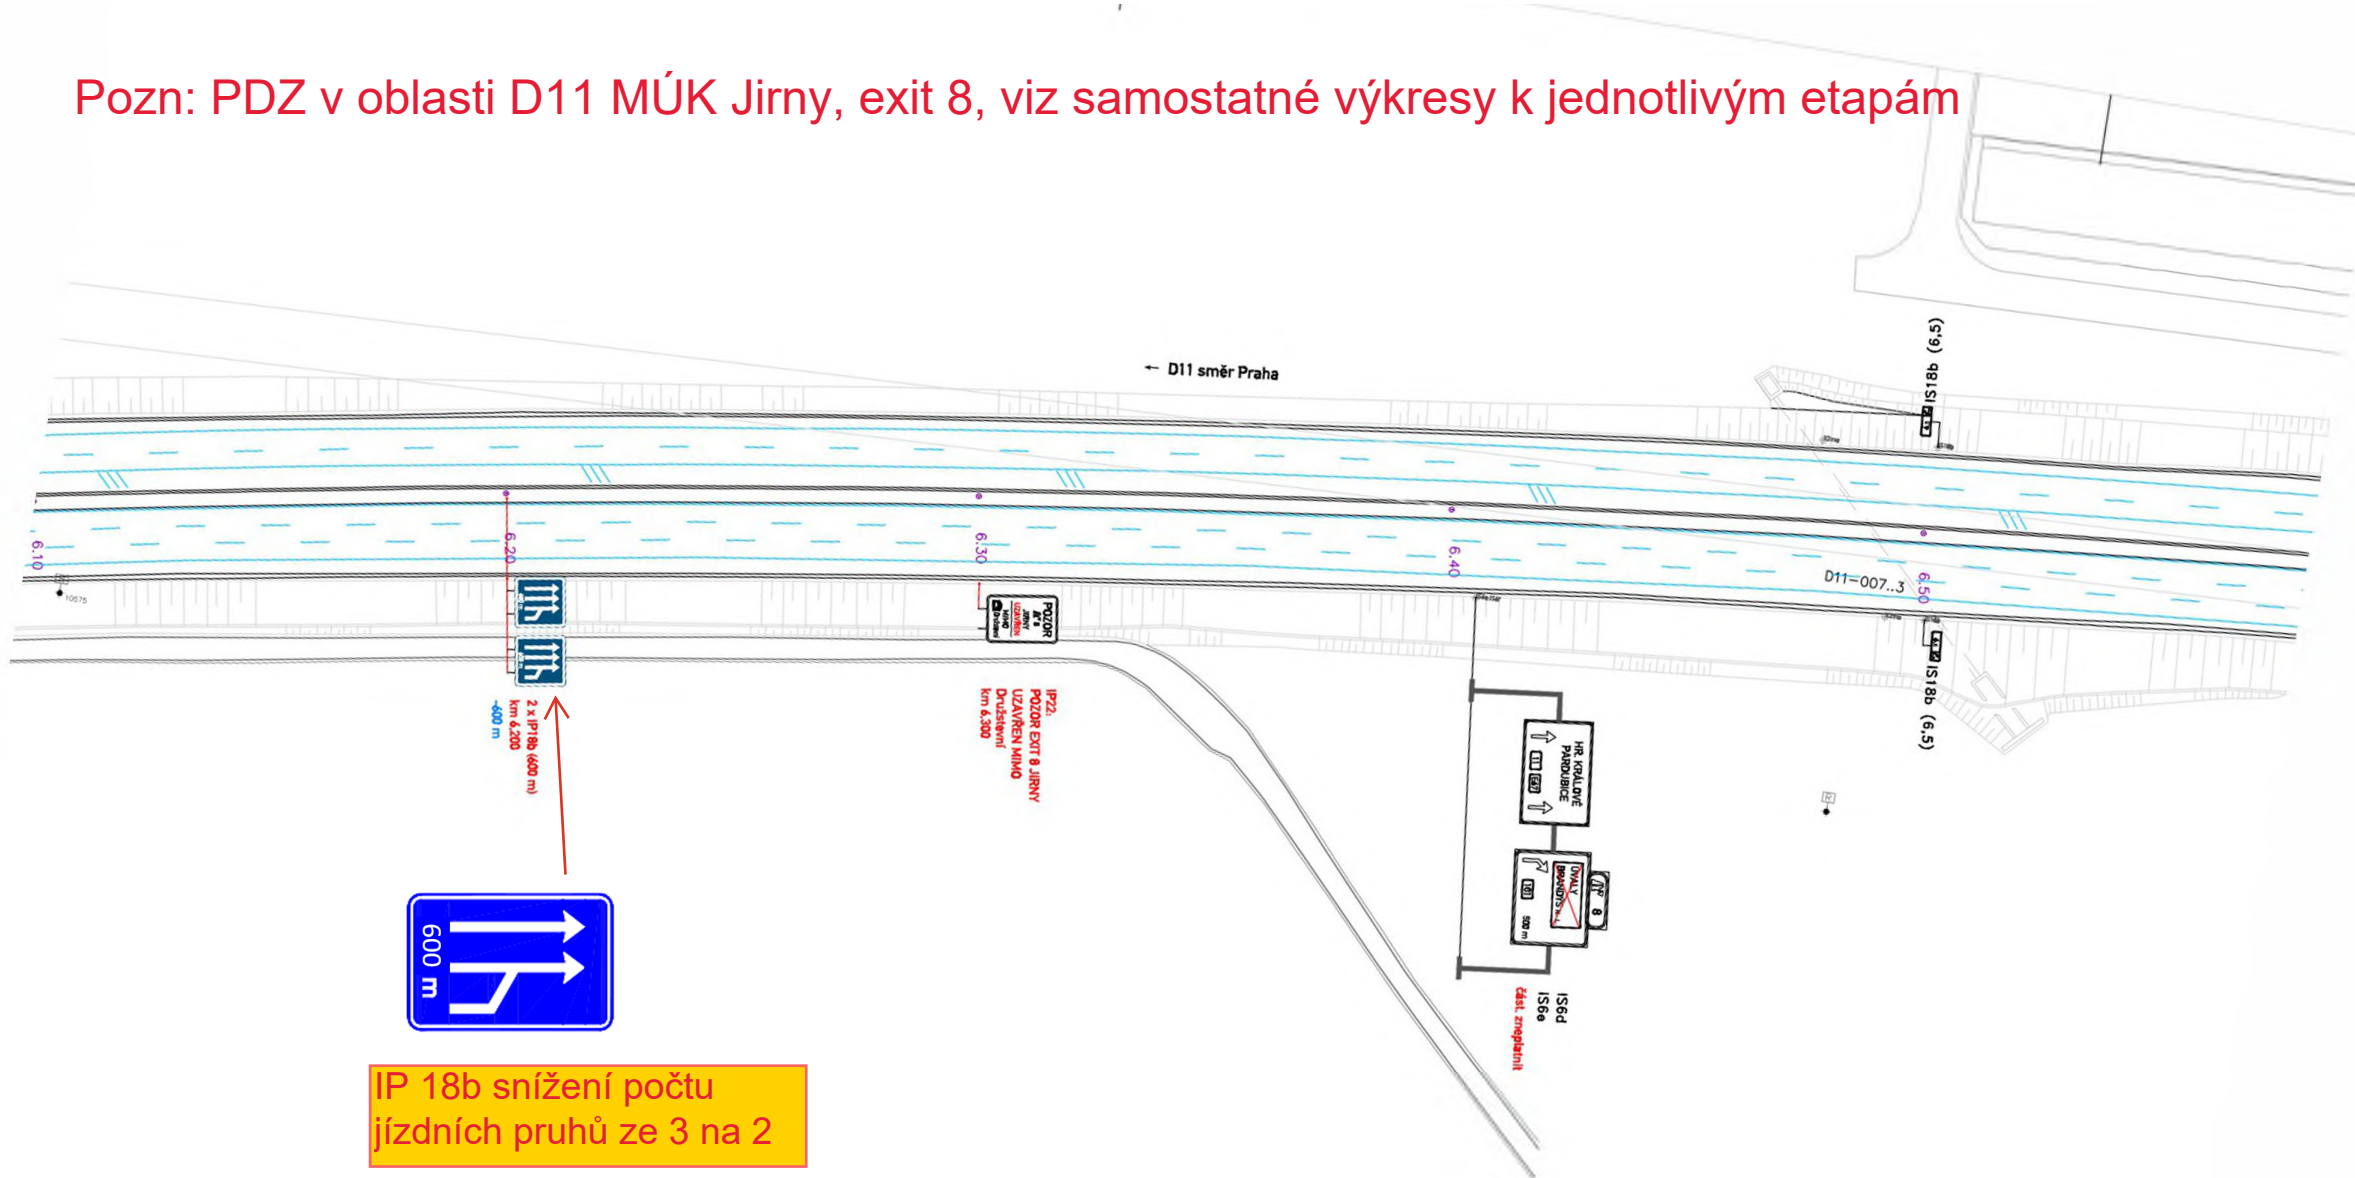

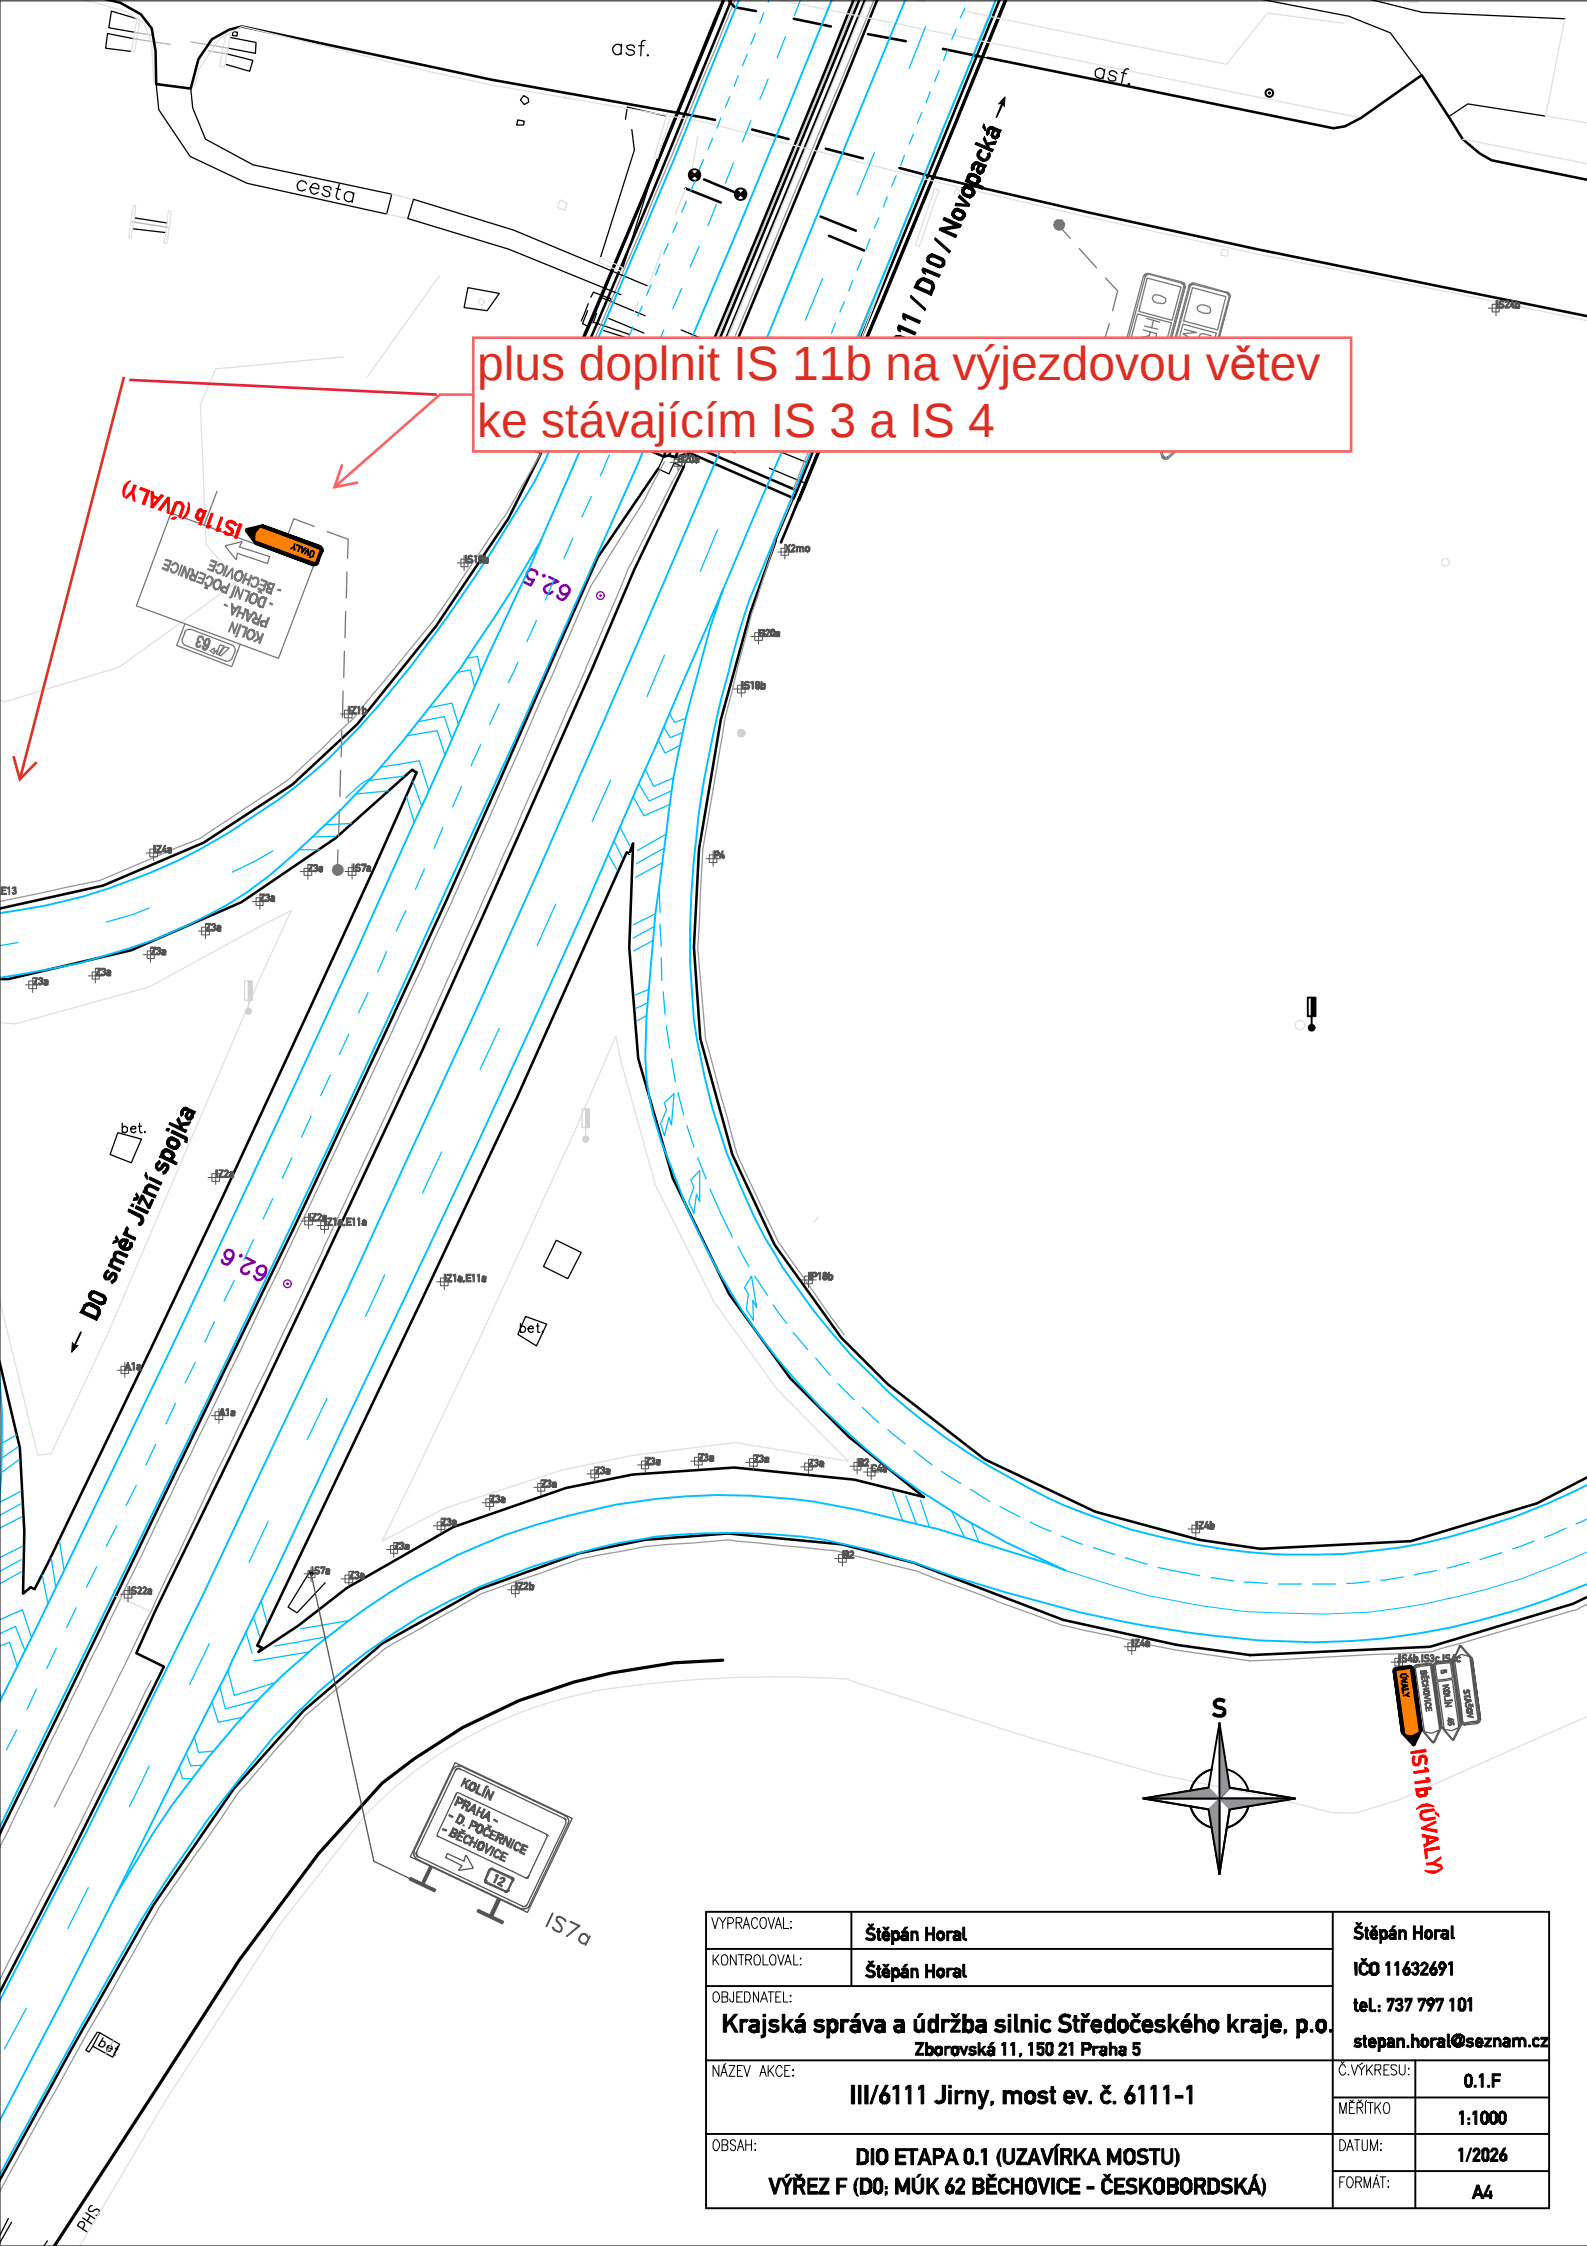


plus doplnit IS 11b na výjezdovou větev ke stávajícím IS 3 a IS 4


VYPRACOVAL:	Štěpán Horal	Štěpán Horal
KONTROLOVAL:	Štěpán Horal	IČO 11632691
OBJEDNATEL:	Krajská správa a údržba silnic Středočeského kraje, p.o. Zborovská 11, 150 21 Praha 5	
NÁZEV AKCE:	III/6111 Jirny, most ev. č. 6111-1	Č.VÝKRESU: 0.1.F
OBSAH:	DIO ETAPA 0.1 (UZAVÍRKA MOSTU) VÝŘEZ F (D0; MÚK 62 BĚCHOVICE - ČESKOBODSKÁ)	MĚŘÍTKO: 1:1000
		DATUM: 1/2026
		FORMÁT: A4

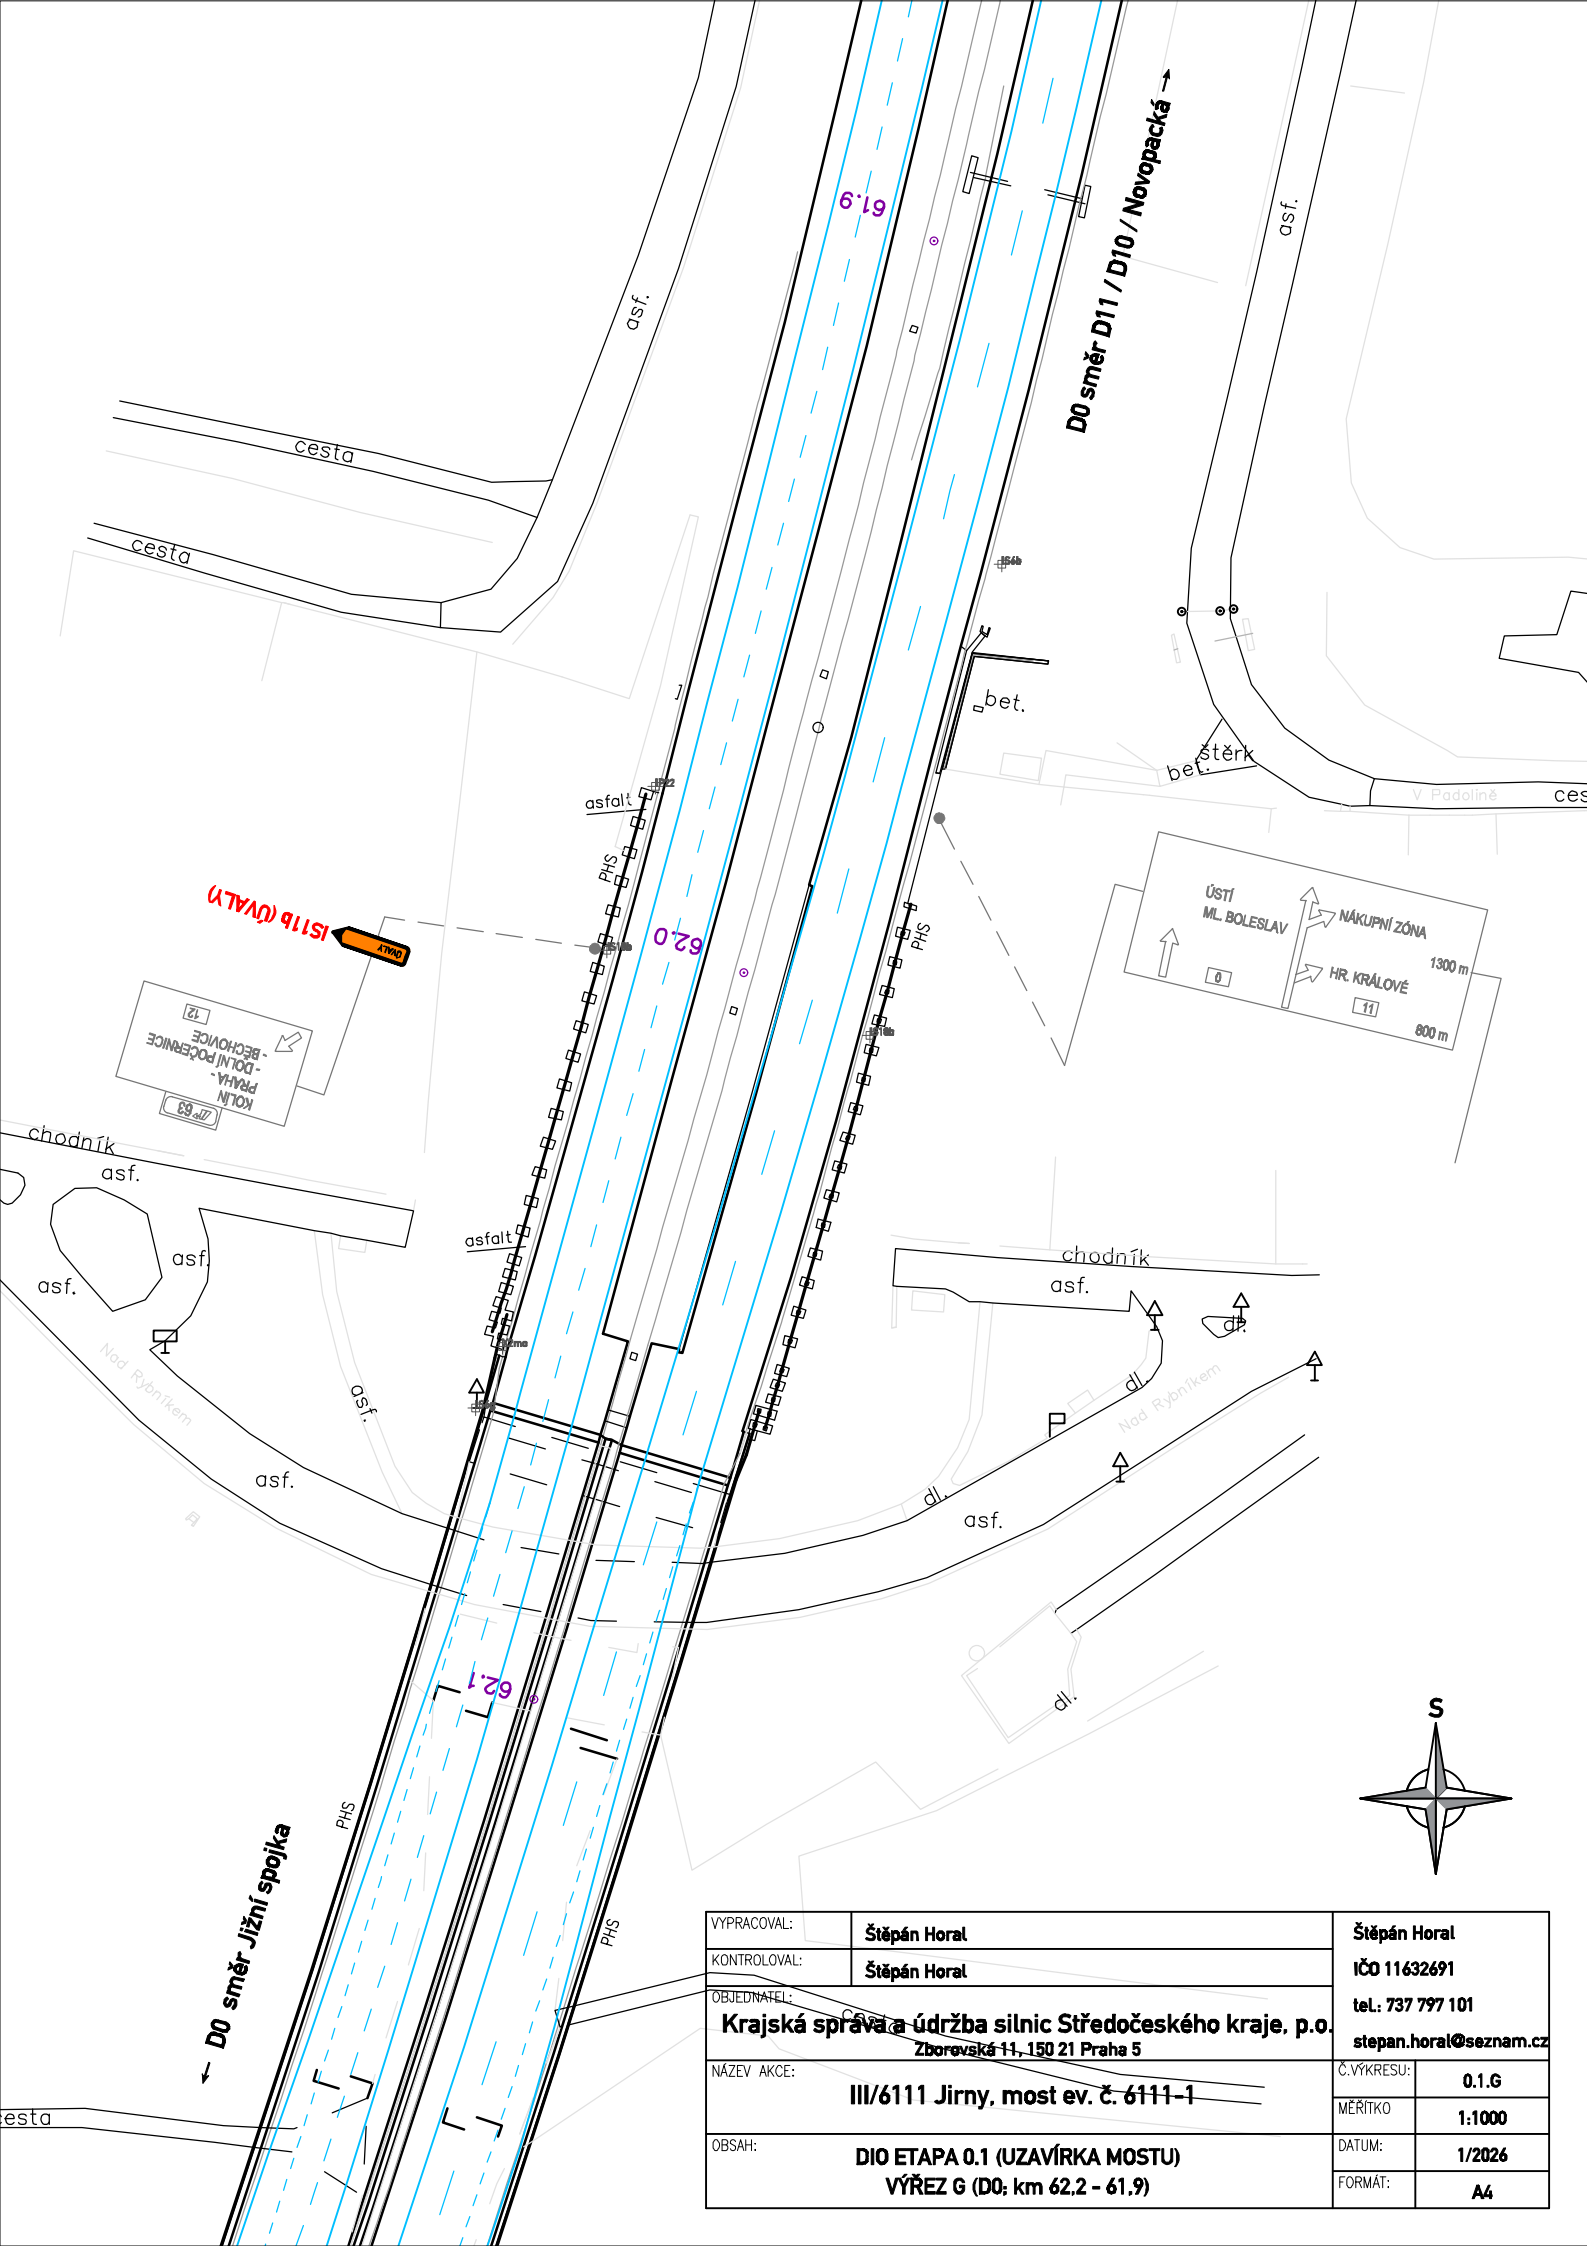




VYPRACOVAL:	Štěpán Horal	Štěpán Horal
KONTROLOVAL:	Štěpán Horal	IČO 11632691
OBJEDNATEL:	Krajská správa a údržba silnic Středočeského kraje, p.o. Zbořovská 11, 150 21 Praha 5	tel.: 737 797 101 stepan.horal@seznam.cz
NÁZEV AKCE:	III/6111 Jirny, most ev. č. 6111-1	Č.VÝKRESU: 0.1.G
OBSAH:	DIO ETAPA 0.1 (UZAVÍRKA MOSTU) VÝŘEZ G (D0; km 62.2 - 61.9)	MĚŘÍTKO 1:1000
		DATUM: 1/2026
		FORMÁT: A4

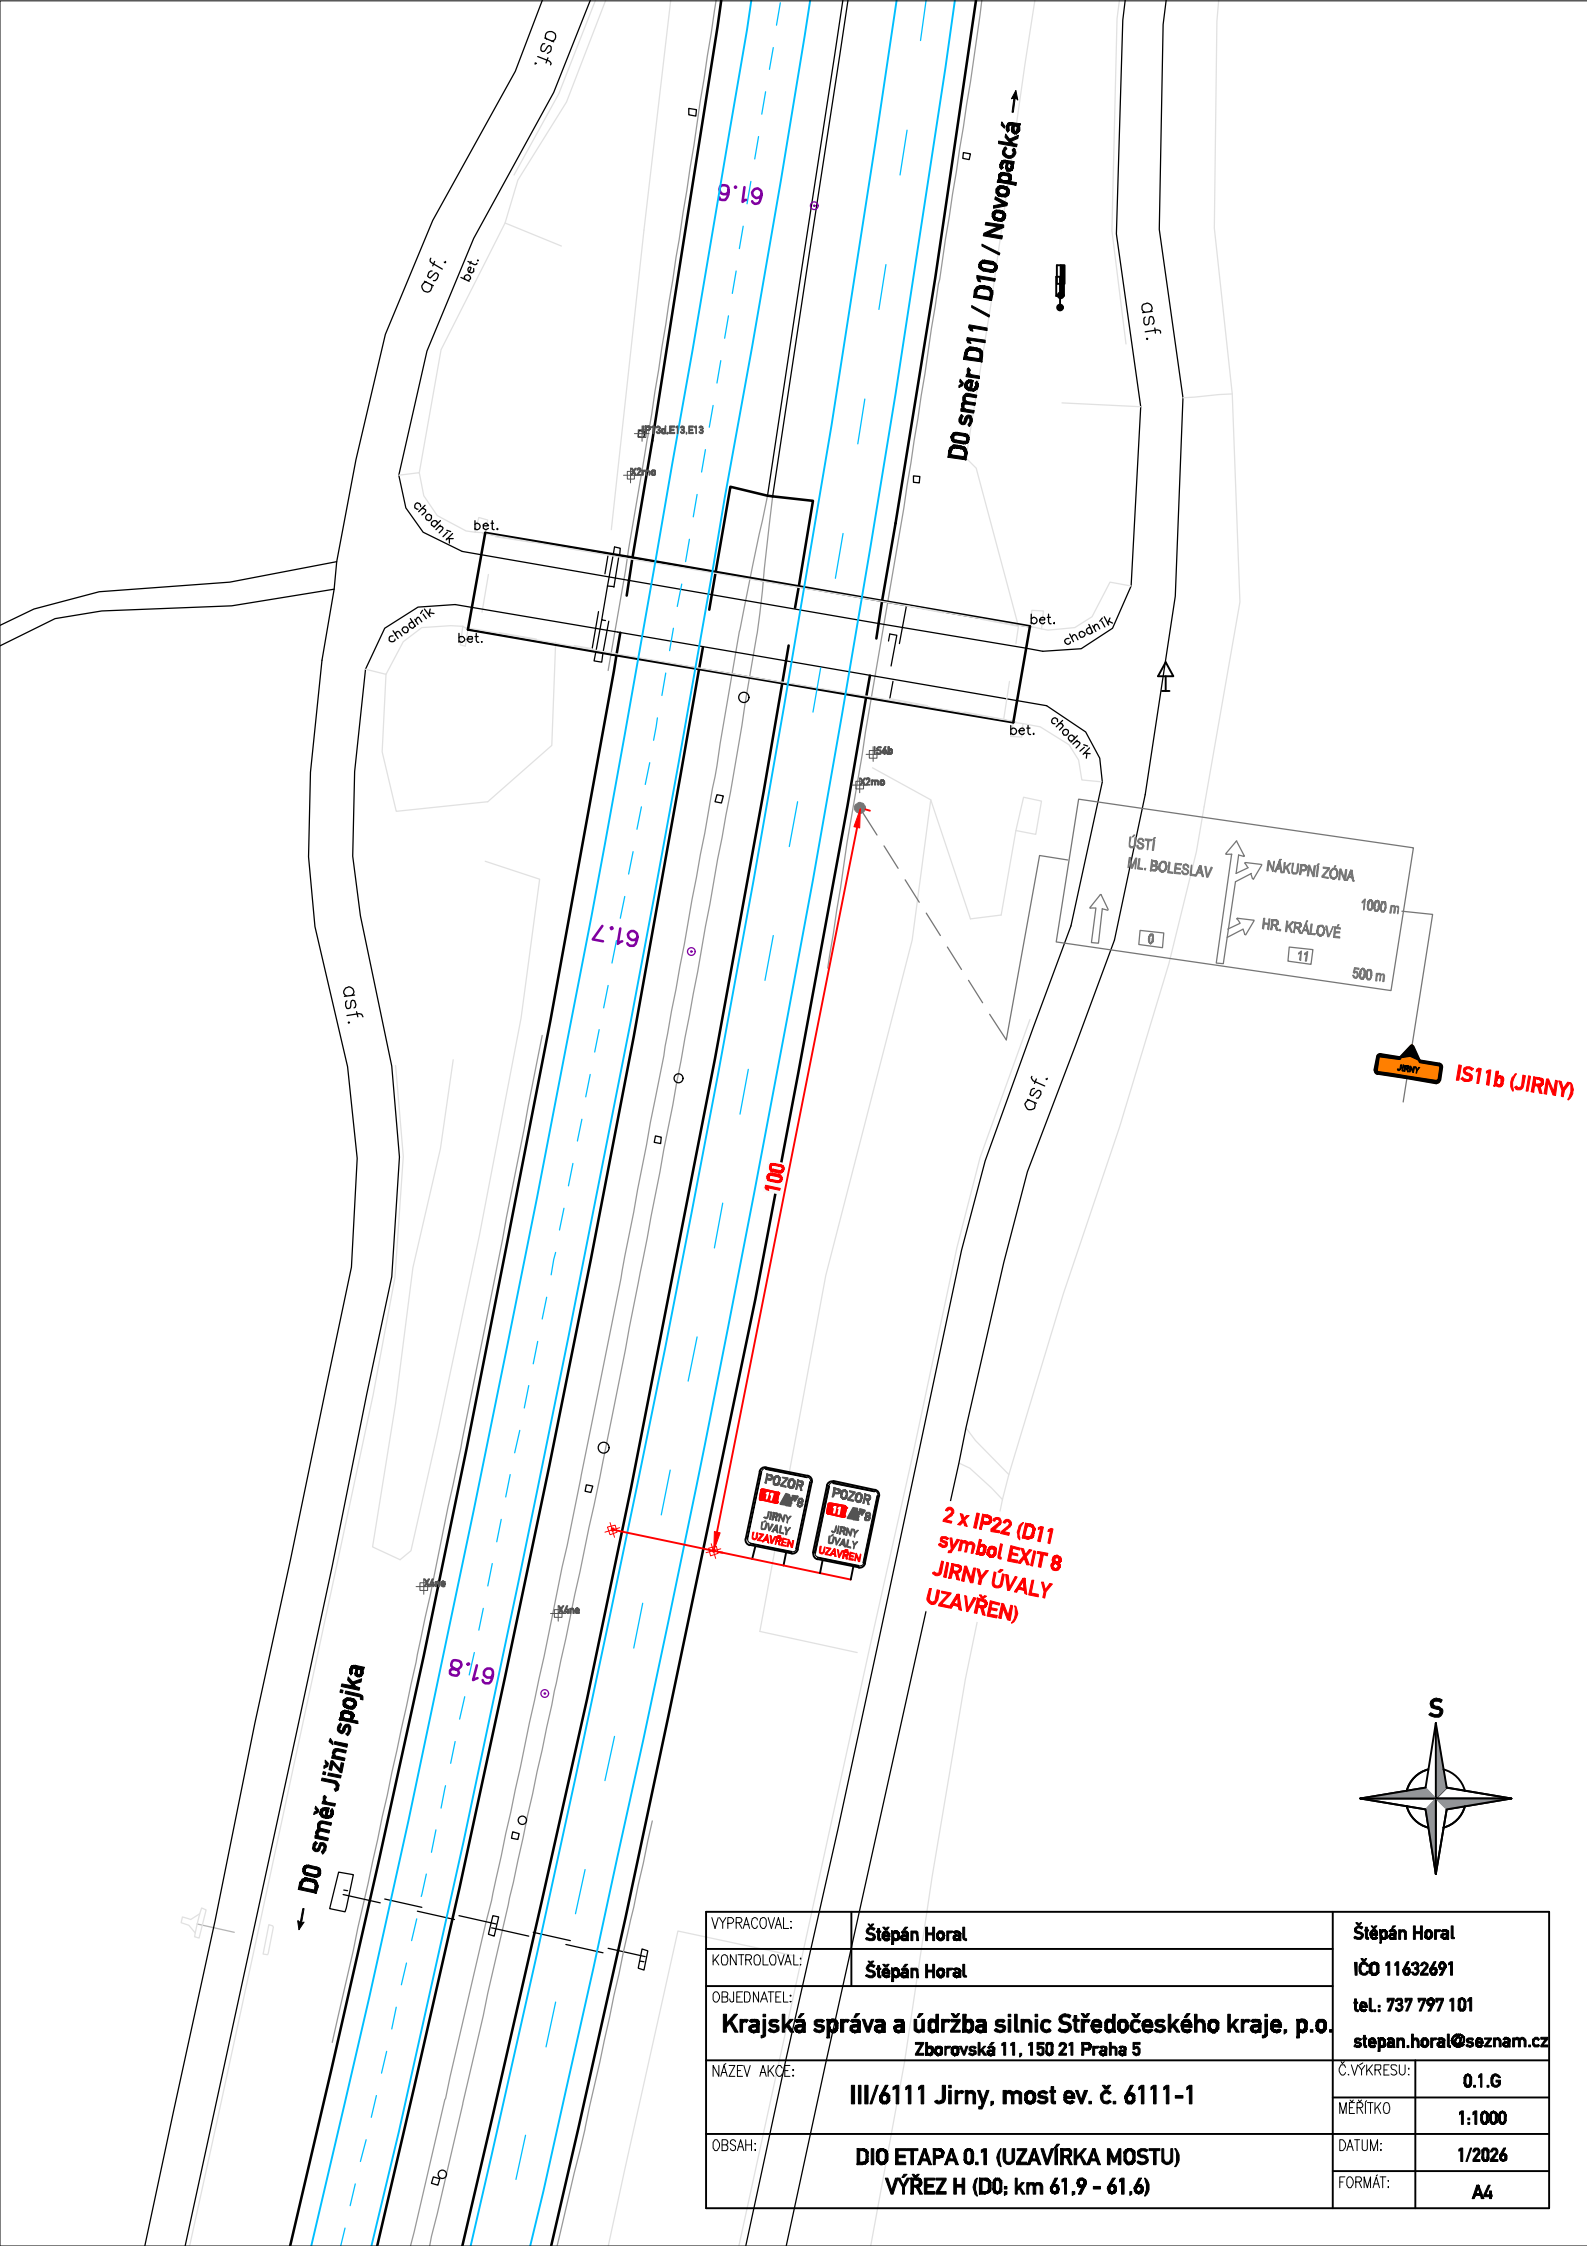

VYPRACOVAL:	Štěpán Horal	Štěpán Horal IČO 11632691 tel.: 737 797 101 stepan.horal@seznam.cz
KONTROLOVAL:	Štěpán Horal	
OBJEDNATEL:	Krajská správa a údržba silnic Středočeského kraje, p.o. Zborovská 11, 150 21 Praha 5	
NÁZEV AKCE:	III/6111 Jirny, most ev. č. 6111-1	Č.VÝKRESU: 0.1.G
OBSAH:	DIO ETAPA 0.1 (UZAVÍRKA MOSTU) VÝŘEZ H (D0; km 61.9 - 61.6)	MĚŘÍTKO 1:1000
		DATUM: 1/2026
		FORMÁT: A4

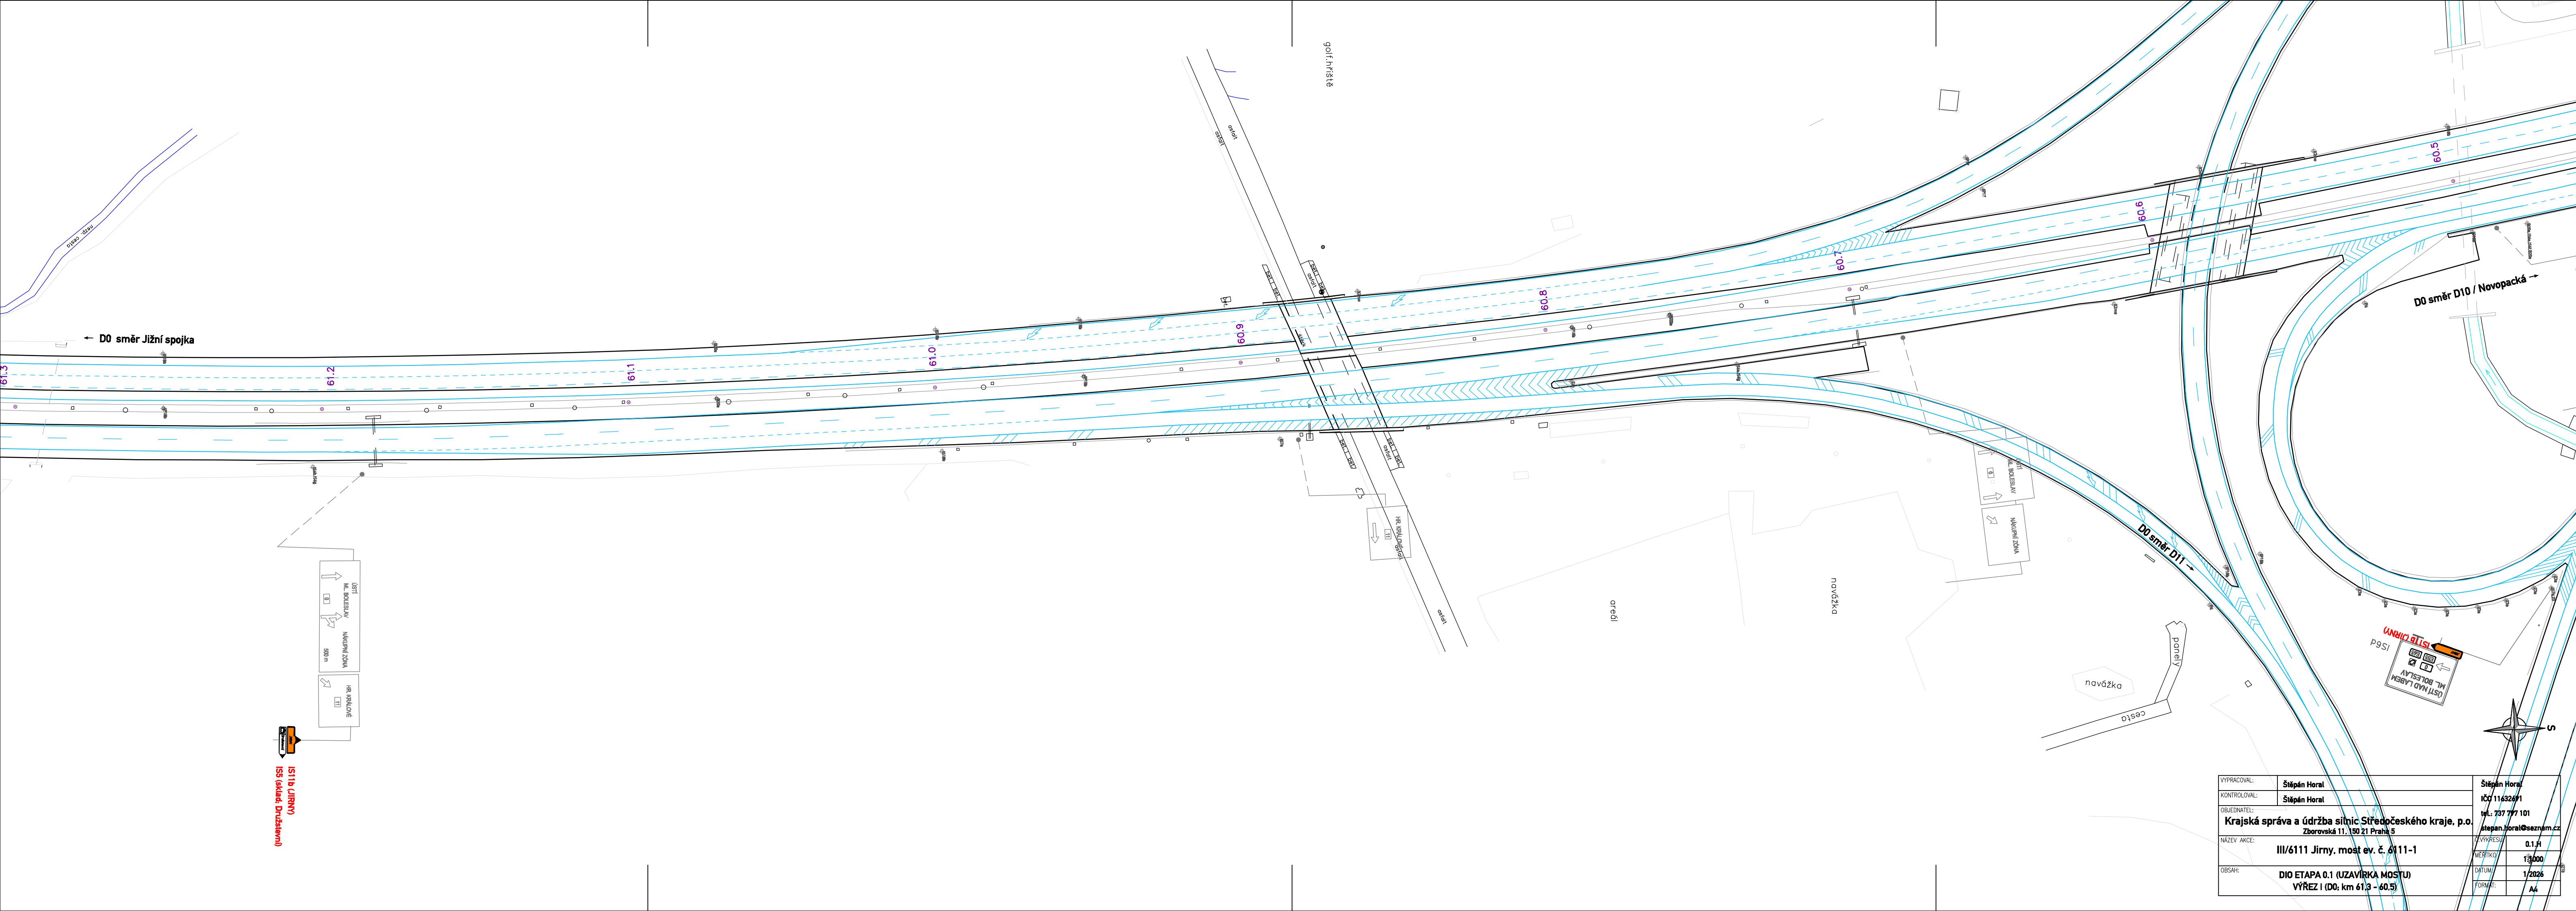

IS11b (JIRN)
IS5 (ekvad. Druženov)

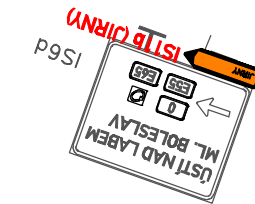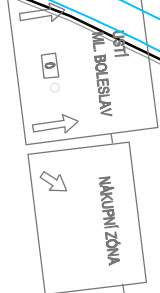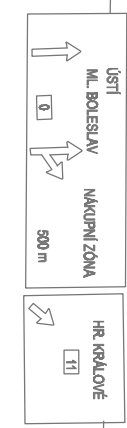

VYPRACOVAL:	Štěpán Horat	Štěpán Horat
KONTROLOVAL:	Štěpán Horat	IČO: 11632691
OBJEDNATEL:	Krajská správa a údržba silnic Středočeského kraje, p.o. Zborovská 11, 160 21 Praha 5	tel.: 737 777 101 stepan.horat@seznam.cz
NÁZEV AKCE:	III/6111 Jirny, most ev. č. 6111-1	VÝKRES: 0.1.H
OBSAH:	DIO ETAPA 0.1 (UZAVÍRKA MOSTU) VÝŘEZ I (D0: km 61.3 - 60.5)	MĚŘITKO: 1:3000
		DATA: 1/2026
		FORMÁT: A4

Černý Most

IS11b (ÚVALY)

2 x IP22 (D11
symbol EXIT 8
JIRNY ÚVALY
UZAVERNĚN)

POZOR
JIRNY ÚVALY
UZAVERNĚN
POZOR
JIRNY ÚVALY
UZAVERNĚN

59.4

59.5


D0 směr D11, Jižní spojka

D0 směr Chlumecká /
Novopacká / D10 →


podzemní garáže




VYPRACOVAL:	Štěpán Horal	Štěpán Horal
KONTROLOVAL:	Štěpán Horal	IČO 11632691
OBJEDNATEL:	Krajská správa a údržba silnic Středočeského kraje, p.o. Zborovská 11, 150 21 Praha 5	
NÁZEV AKCE:	III/6111 Jirny, most ev. č. 6111-1	Č. VÝKRESU: 0.1.L
OBSAH:	DIO ETAPA 0.1 (UZAVÍRKA MOSTU) VÝŘEZ L (D0; km 59.4 - 59.4)	MĚŘÍTKO 1:1000
		DATUM: 1/2026
		FORMÁT: A4

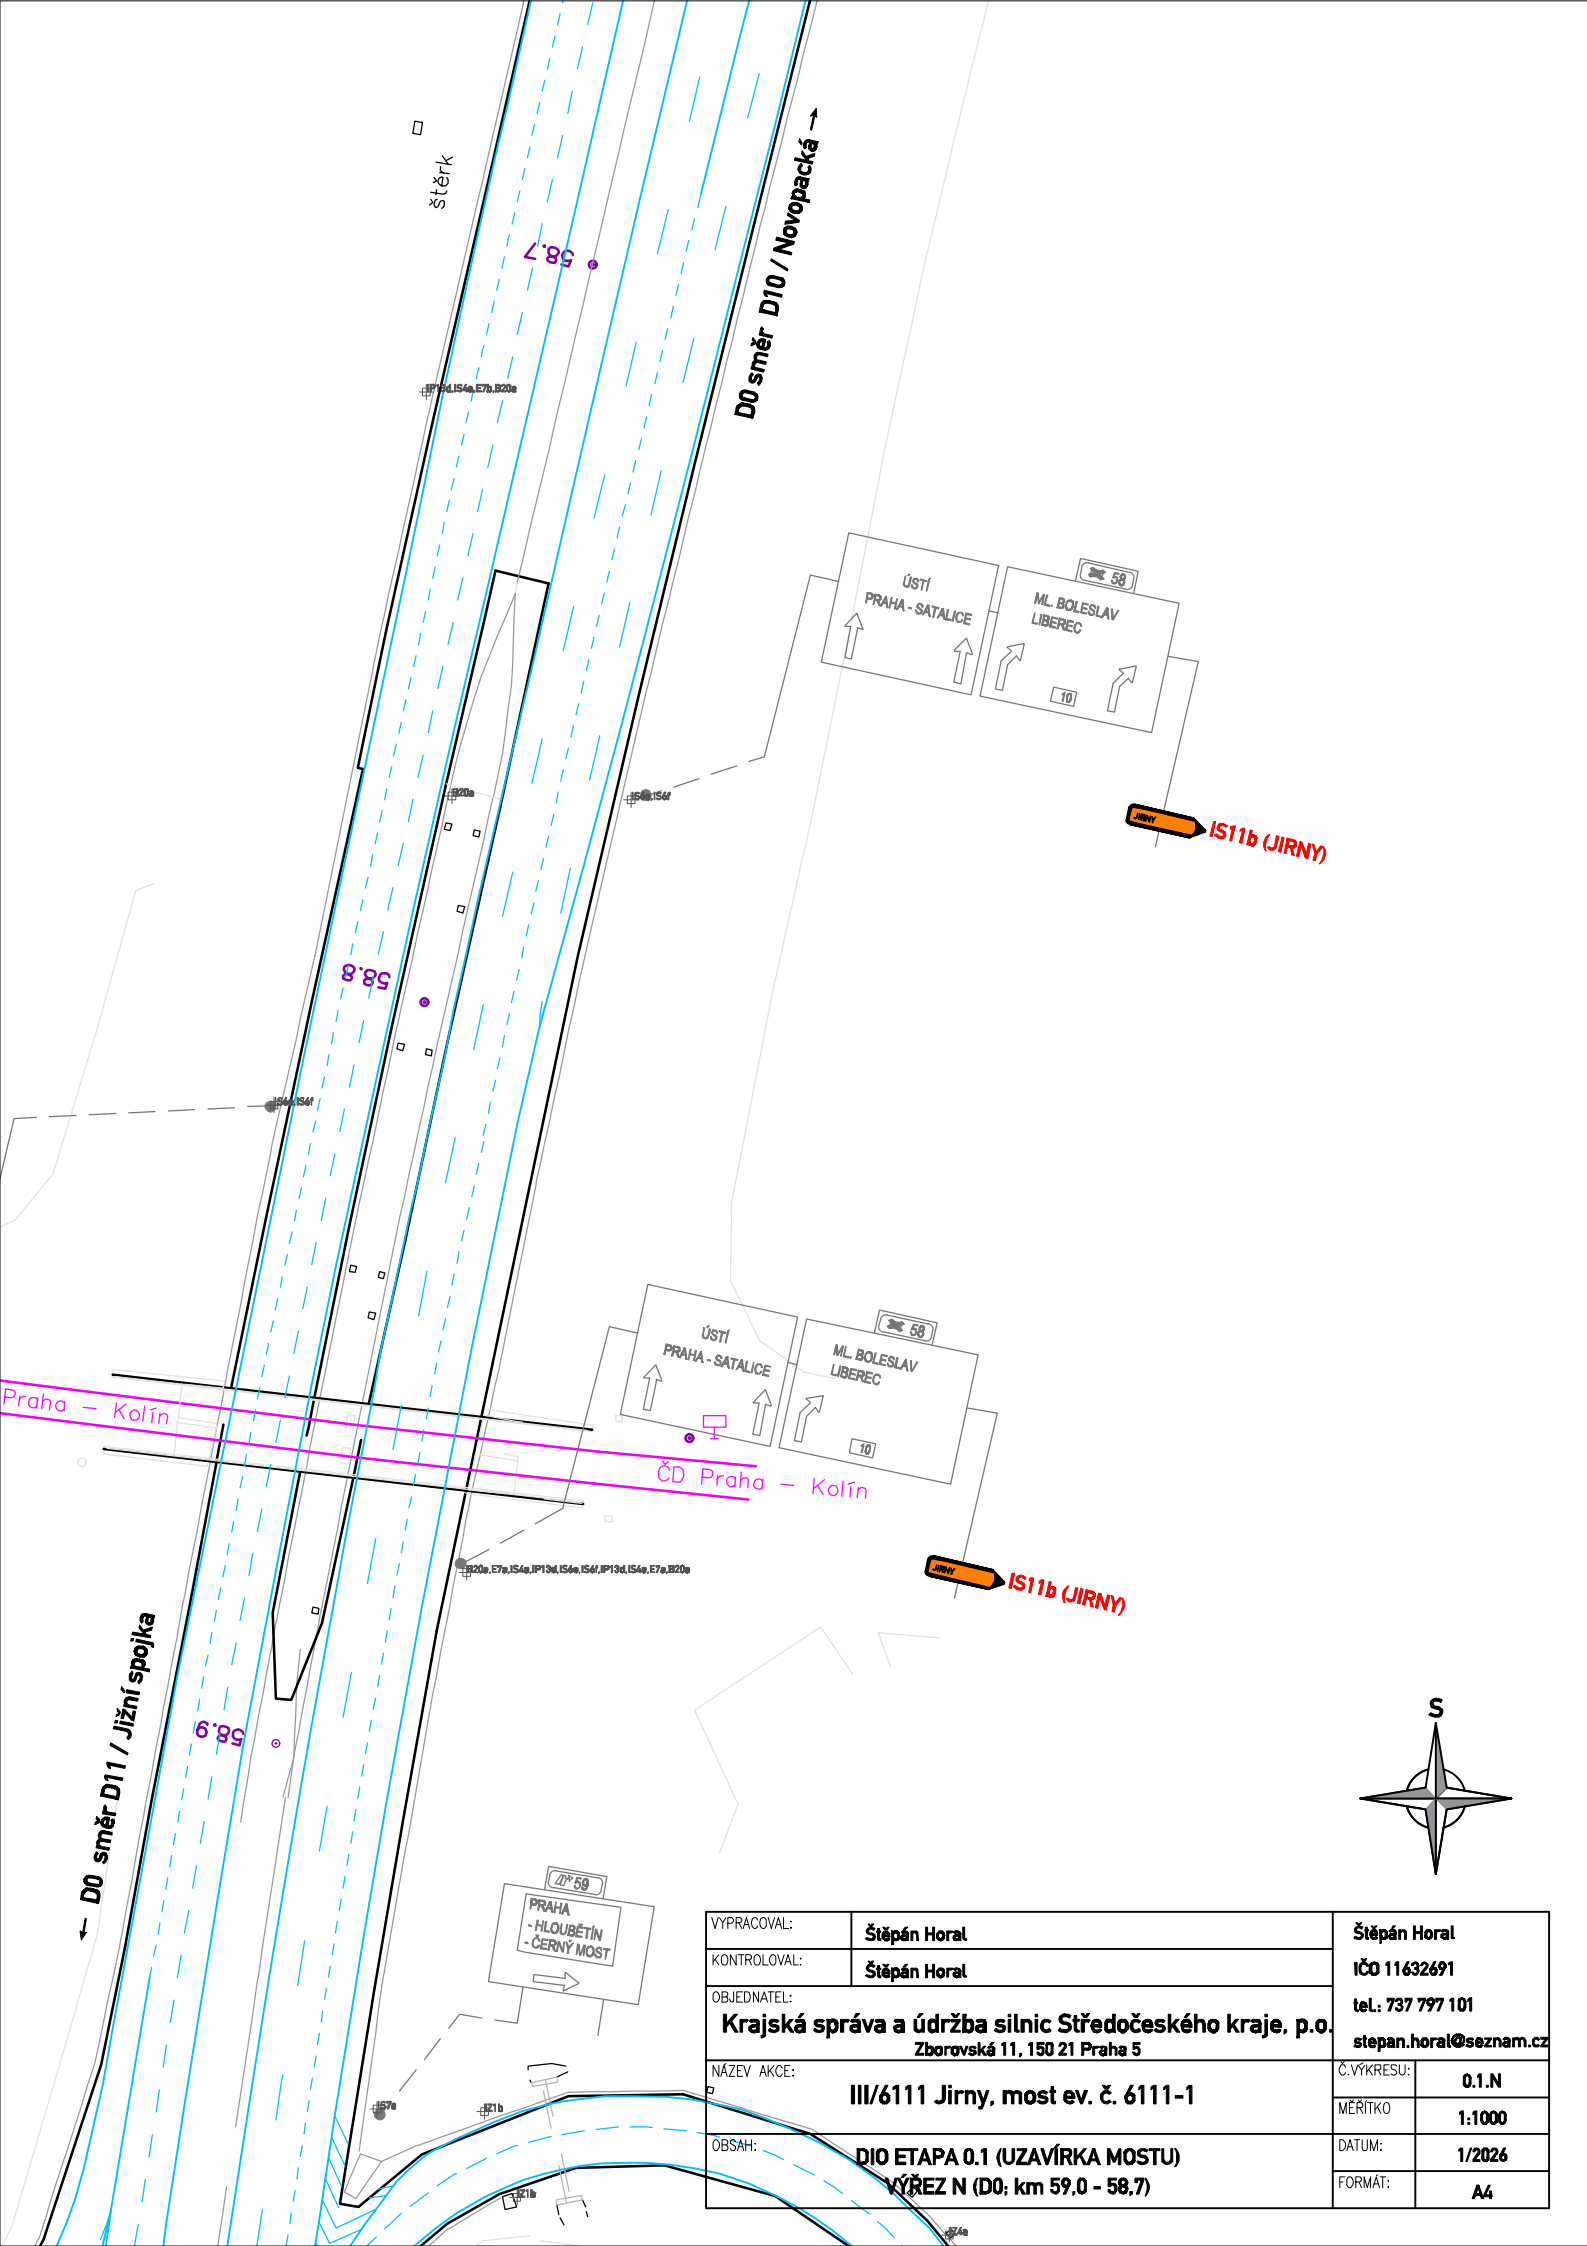

VYPRACOVAL:	Štěpán Horal	Štěpán Horal
KONTROLOVAL:	Štěpán Horal	IČO 11632691
OBJEDNATEL:	Krajská správa a údržba silnic Středočeského kraje, p.o. Zborovská 11, 150 21 Praha 5	
NÁZEV AKCE:	III/6111 Jirny, most ev. č. 6111-1	
OBSAH:	DIO ETAPA 0.1 (UZAVÍRKA MOSTU) VÝŘEZ N (D0; km 59.0 - 58.7)	
	Č.VÝKRESU:	0.1.N
	MĚŘÍTKO	1:1000
	DATUM:	1/2026
	FORMÁT:	A4

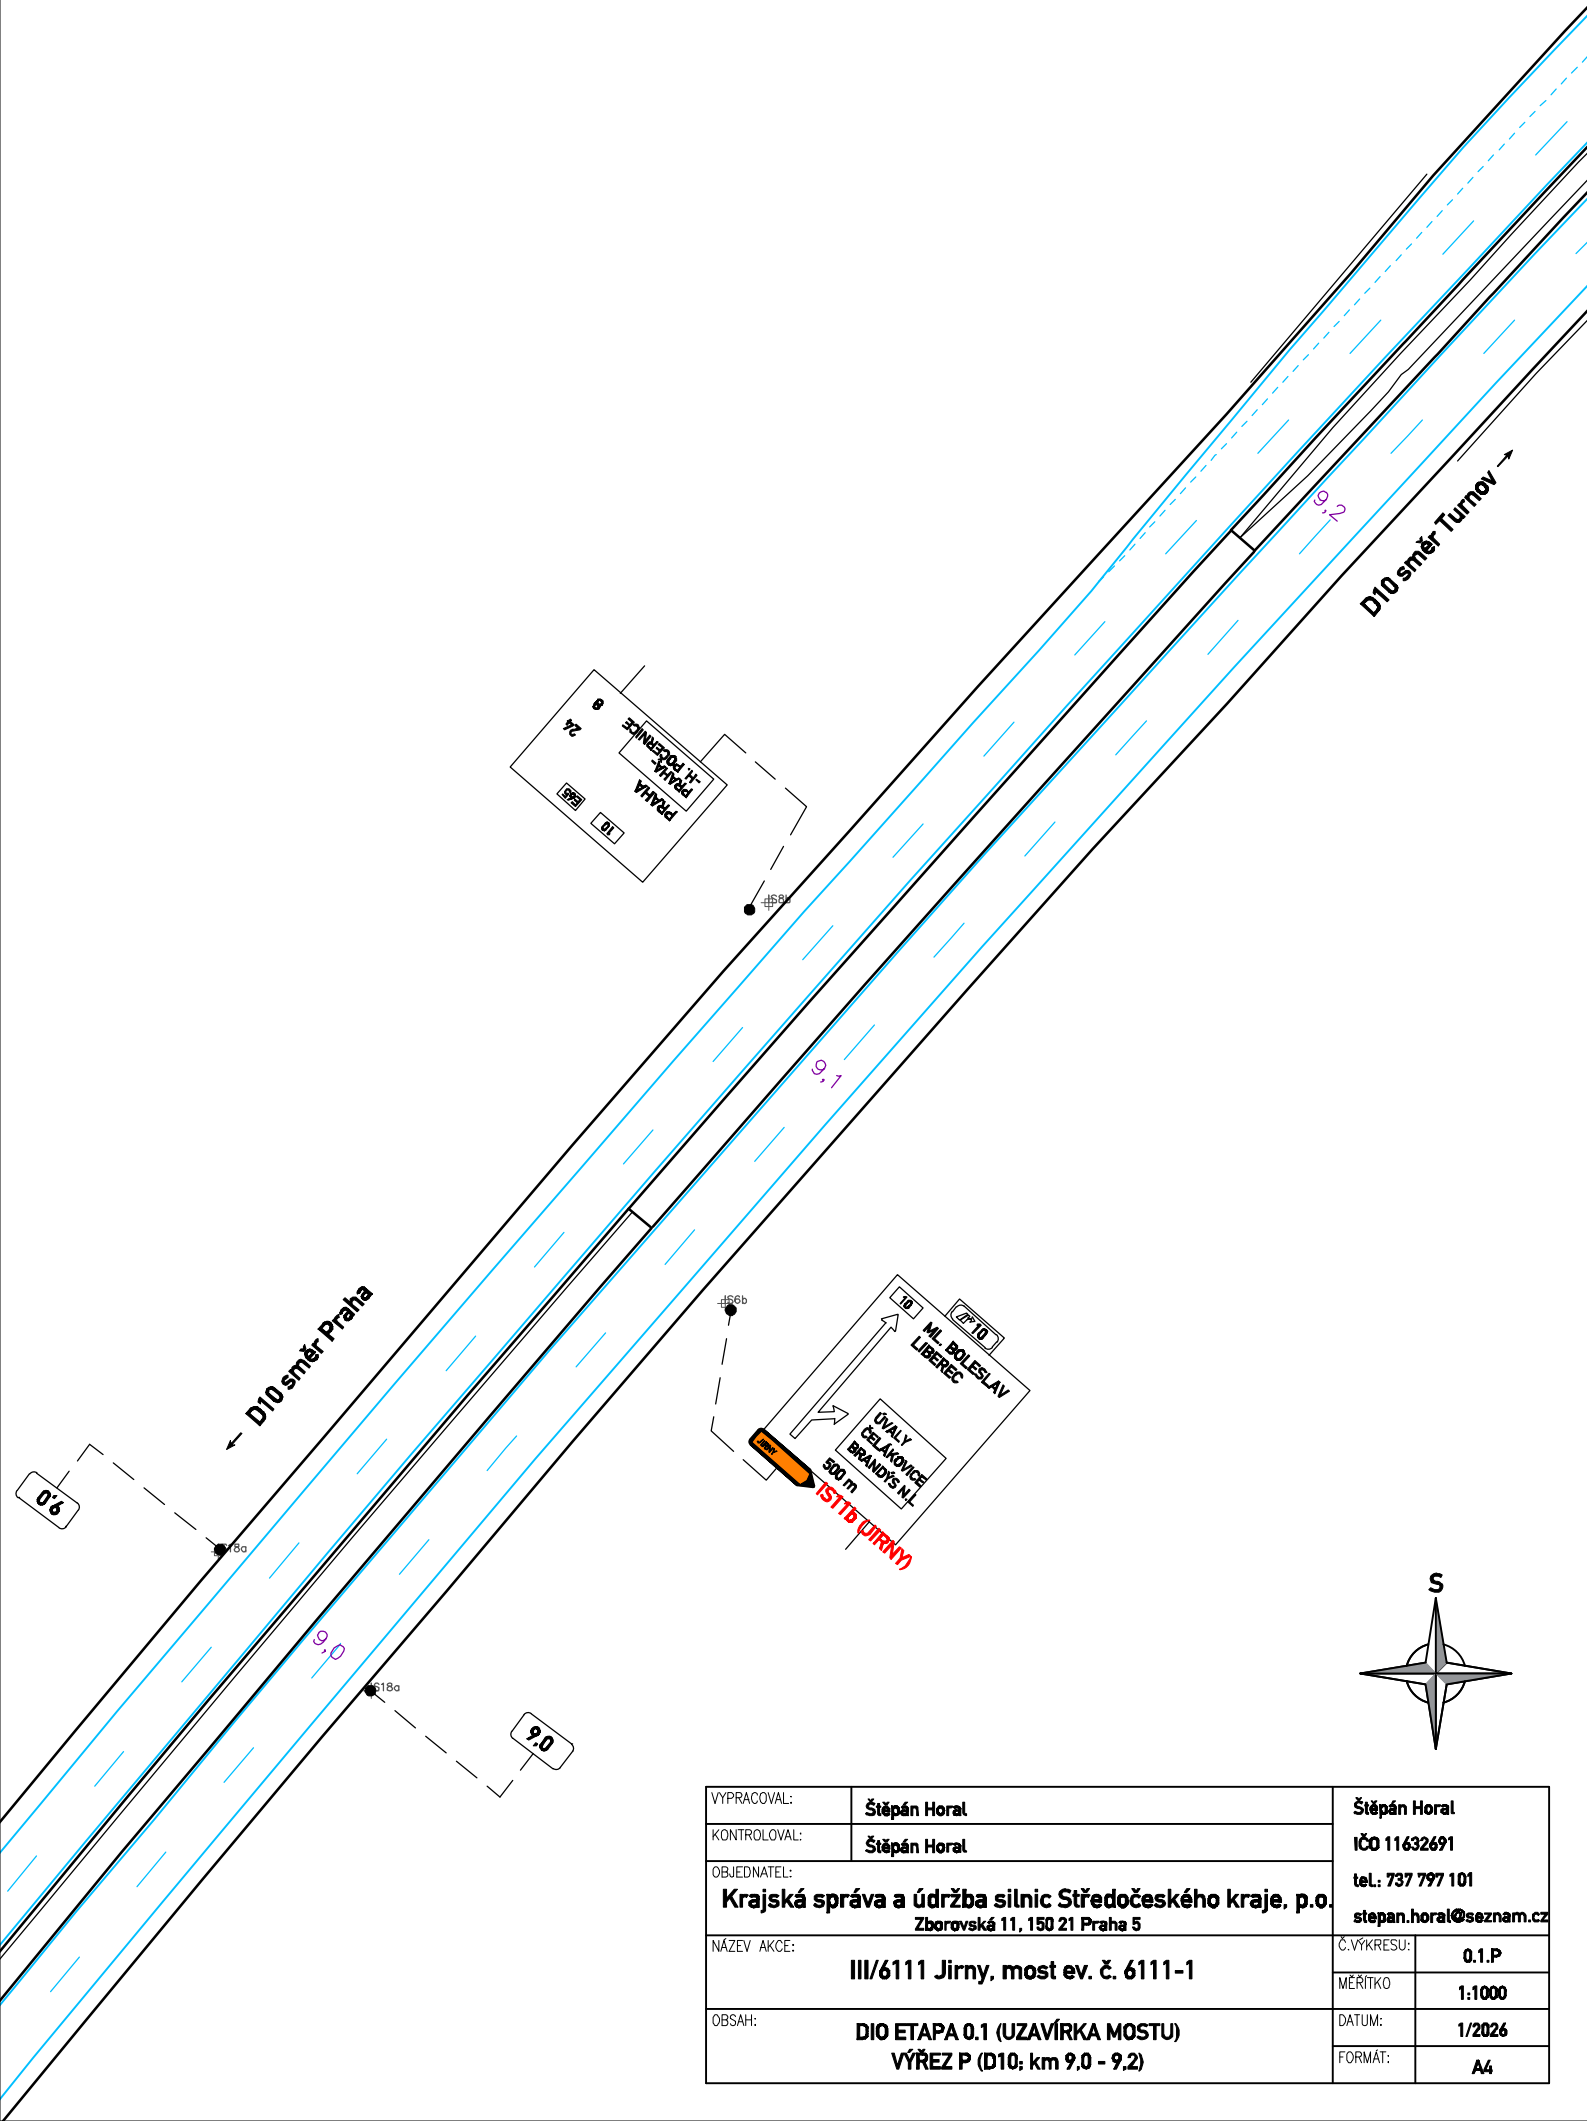

VYPRACOVAL:	Štěpán Horal	Štěpán Horal IČO 11632691 tel.: 737 797 101 stepan.horal@seznam.cz	
KONTROLOVAL:	Štěpán Horal		
OBJEDNATEL: Krajská správa a údržba silnic Středočeského kraje, p.o. Zborovská 11, 150 21 Praha 5			
NÁZEV AKCE:	III/6111 Jirny, most ev. č. 6111-1	Č.VÝKRESU:	0.1.P
OBSAH:	DIO ETAPA 0.1 (UZAVÍRKA MOSTU) VÝŘEZ P (D10; km 9.0 - 9.2)	MĚŘÍTKO	1:1000
		DATUM:	1/2026
		FORMÁT:	A4

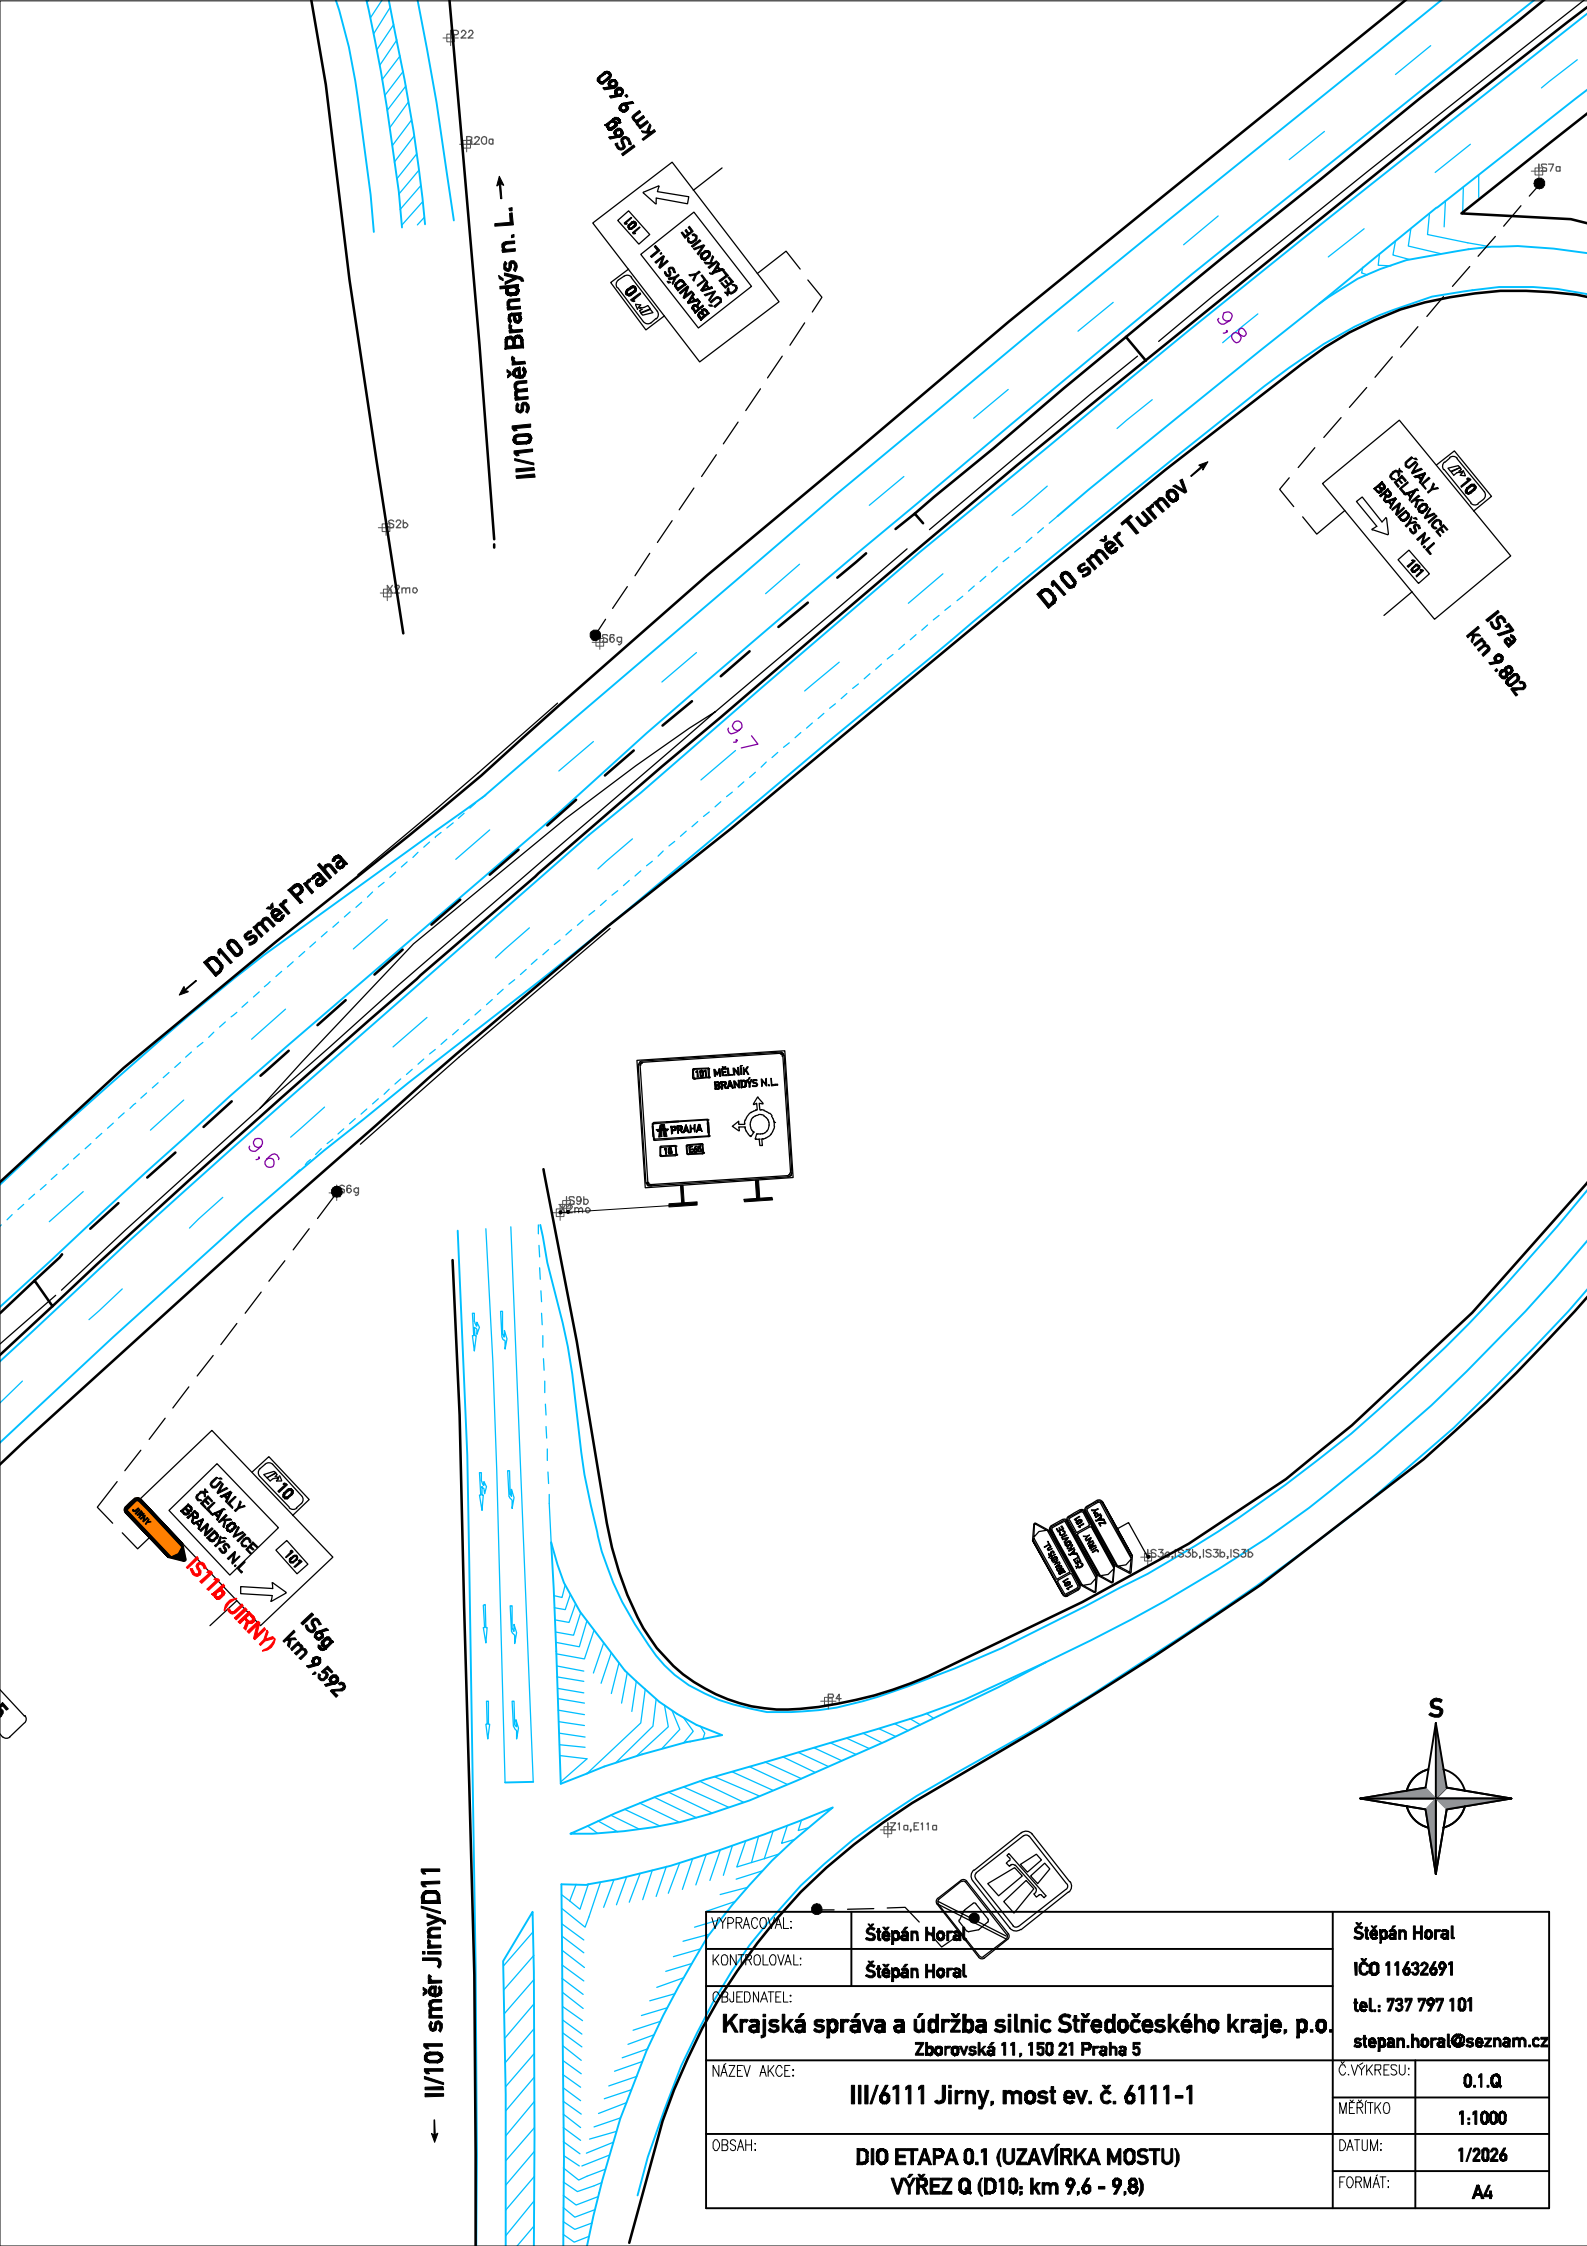

VYPRACOVAL:	Štěpán Horal	Štěpán Horal
KONTROLOVAL:	Štěpán Horal	IČO 11632691
OBJEDNATEL:	Krajská správa a údržba silnic Středočeského kraje, p.o. Zborovská 11, 150 21 Praha 5	tel.: 737 797 101 stepan.horal@seznam.cz
NÁZEV AKCE:	III/6111 Jirny, most ev. č. 6111-1	Č.VÝKRESU: 0.1.Q
OBSAH:	DIO ETAPA 0.1 (UZAVÍRKA MOSTU) VÝŘEZ Q (D10; km 9.6 - 9.8)	MĚŘÍTKO: 1:1000
		DATUM: 1/2026
		FORMÁT: A4



VYPRACOVAL:	Štěpán Horal	Štěpán Horal
KONTROLOVAL:	Štěpán Horal	IČO 11432691
OBJEDNATEL:	Krajská správa a údržba silnic Středočeského kraje, p.o. Zborovská 11, 150 21 Praha 5 stepan.horal@seznam.cz	
NÁZEV AKCE:	III/6111 Jirny, most ev. č. 6111-1	C. VÝKRESU: 0.1.V
OBSAH:	DIO ETAPA 0.1 (UZÁVÍRKA MOSTU) VÝŘEZ V (MÚK 18 BŘÍSTVÍ)	MĚŘÍTKO: 1:1000
		DATUM: 1/2026
		FORMÁT: 6 x A4