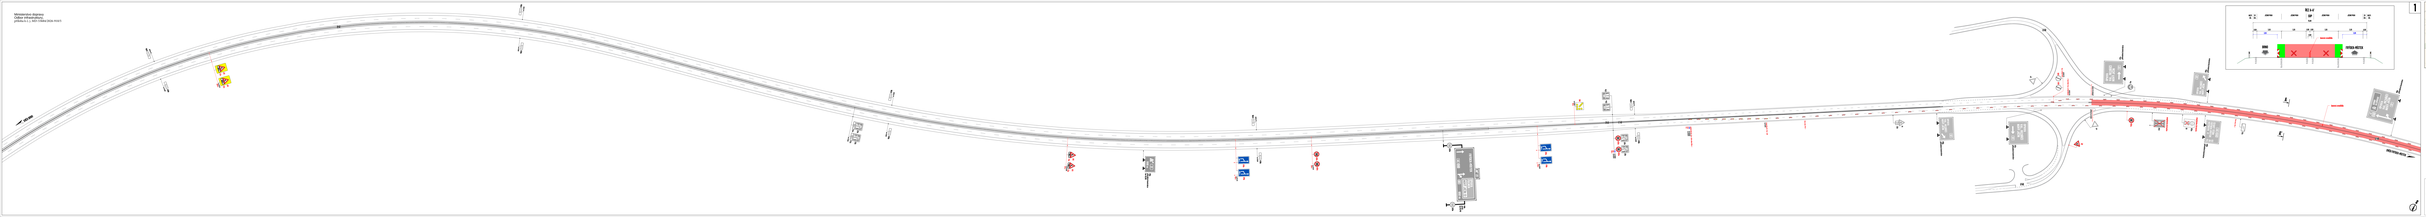

IS18b

km 18,500

18,5 18,5 IS18b

km 18,500

IS18b

km 19,000

19,0 19,0 IS18b

km 19,000

IZ1b

1000 m E3a IZ1b 1000 m E3a

km 18,950

21

1000 m km 19,350 příhradová konstrukce

IS6a

19,5 IS18b

km 19,500

IS18b
km 19,500

19,5

650 m

FRÝDEK-MÍSTEK

km 19,740 portál

IS6b

57 48 E462

FULNEK

OPAVA
NOVÝ JIČÍN

21

B20a 100

B20a 100

20,0 IS18b

km 20,000

IS18b
km 20,000

20,0

E2b

P1

příhradová konstrukce IS6g NOVÝ JIČÍN VAL. MEZIŘÍČÍ OPAVA

57

příhradová konstrukce

IS7a

57

NOVÝ JIČÍN VAL. MEZIŘÍČÍ

OPAVA

P4

IP21 2,2m B21a E9

příhradová konstrukce

IS8b

48 E462
OSTRAVA FRÝDEK-MÍSTEK ČESKÝ TĚŠÍN 255244

E11c

IS6d příhradová konstrukce

E462

48

OPAVA VAL. MEZIŘÍČÍ NOVÝ JIČÍN 57

BRNO OLOMOUC

IS6g příhradová konstrukce

OPAVA VAL. MEZIŘÍČÍ NOVÝ JIČÍN 57

C4c

IS7a

příhradová konstrukce
57

OPAVA

VAL. MEZIŘÍČÍ NOVÝ JIČÍN

P4

Z4e á max. 18 m ⇧

začátek klínu 3 × Z4e v délce 20 m ⇧

km 20,530

přibližně km 20,560 začátek pracovního místa konec pracovního místa přibližně km 20,560

konec klínu 3 × Z4e

km 20,510

B26 B26

B20a 80

A15 AA' IZ1a IZ1a IZ1b I/48: km 19,925 D48: km 19,972 100 m km 20,125 konec klínu 10 × Z4e + L8H Z4e á max. 18 m ⇧ začátek klínu 10 × Z4e + L8H v délce 100 m ⇧ I/48: km 20,025 D48: km 20,072 0 m

S8d

km 19,922 150 m

B20a 80

IZ1b

B20a 80

200 m 200 m

IP8b IP8b

200 m
km 19,822

100 100 B20a B20a

500 m
km 19,572
600 m 600 m

IP8b IP8b

600 m
km 19,472

E3a 800 m

A15

800 m

822 m km 19,250

E3a

A15

2000 m

2000 m

km 18,072 2000 m

A15
E3a

A15
E3a

18,0 IS18b km 18,000

IS18b

km 18,000 18,0

zneplatněno škrtnutím

zneplatněno škrtnutím

Souhlasíme s přechodnou úpravou provozu, uzavírkou a zvláštním užíváním pozemní
komunikace.
V souladu s ustanovením § 36 odst. 3 zák. č. 500/2004 Sb. Správního řádu se vzdáváme práva
vyjádřit se k podkladům rozhodnutí.

Dopravní značení, které bude v rozporu s přechodným dopravním značením, bude dočasně
zneplatněno.

VYPRACOVAL ZIMÁK

INVESTOR
ZHOTOVITEL

FORMÁT 17 × A4

NÁZEV STAVBY

NÁZEV VÝKRESU

Ředitelství silnic a dálnic s.p.
MI Roads a.s.

NVB LINE s.r.o.
Cukrovar 716
768 21 Kvasice
www.nvbline.cz
zimak@nvbline.cz
tel.:770 187 111

DATUM
Č. ZAKÁZKY

D48 MÚK BĚLOTÍN - RYBÍ II. ETAPA

KONTROLOVAL
UPRAVIL

JANATA

7. 9. 2026
ZK-26-1674

Č. VÝKRESU 1 DEMONTÁŽ STŘEDOVÝCH SVODIDEL S S

LEGENDA:

- pracovní místo

- navržené přechodné svislé dopravní značení

- stávající svislé dopravní značení

- zneplatněné stávající svislé dopravní značení

P2

P2

P2

- bezpečnostní odstup 1 2 3 SMĚR BRNO SMĚR FRÝDEK-MÍSTEK

I/48

I/48

I/48

I/48

D48

D48

0,50

0,50

15,00

3,25 0,50

ZP. JÍZDNÍ PRUH
KR.

V4 (0,25)
V2a (3/6/0,125)

SDP

ŘEZ A-A' V4 (0,25)

NEZP. JÍZDNÍ PRUH
KR.

V4 (0,25)

BRNO

3,25

FRÝDEK-MÍSTEK

MAPOVÁ POKLADOVÁ DATA

Geoportál ŘSD, Ředitelství silnic a dálnic s. p. www.geoportal.rsd.cz Silniční a dálniční síť ČR (veřejná aplikace)

0,50 3,25 3,25

JÍZDNÍ PRUH ZP.
KR.

V2a (3/6/0,125)

V4 (0,25)

JÍZDNÍ PRUH NEZP.
KR.

3,25

3,25 0,50

lanová svodidla

lanová svodidla 1

Ministerstvo dopravy
Odbor infrastruktury,
příloha k č. j. MD-53684/2026-910/5

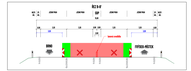

C4c
P4

IP21 2,2m E9

B21a

P1

IZ4b NOVÝ JIČÍN

NOVÝ JIČÍN

IS3c Č. TĚŠÍN 48 PŘÍBOR IS3a

P4
IP16

P4C3a

IP4b

IP21 2,2m E9

B21a

IZ1a

1000 m E3a

IZ1a

1000 m E3a

800 m E3a

A15

800 m E3a

A15

příhradová konstrukce

IS6d

E462

48

ŠTRAMBERK

KOPŘIVNICE

482

OSTRAVA

PŘÍBOR

FRÝDEK-MÍSTEK

E7b

IZ1a

E7b

IZ1a

IS2a

48 FRÝDEK-MÍSTEK OSTRAVA

B20a 70 B20a 70

IP16

P1

C4c

STOP - 100 m E3a

P4

IS7a příhradová konstrukce 482 KOPŘIVNICE ŠTRAMBERK

IZ1b
300 m E3a
IZ1b
300 m E3a

P4

B24a

IP11a

příhradová konstrukce 1000 m

IS6d

příhradová konstrukce

E462

48 BRNO

OLOMOUC

NOVÝ JIČÍN

4,5m 4, C4a 5m B16 IP4b

C4c

IS7a

příhradová konstrukce

NOVÝ JIČÍN
4,5m IP21 2,2m IS6d příhradová konstrukce
48

E462 OPAVA VAL. MEZIŘÍČÍ NOVÝ JIČÍN

57

BRNO OLOMOUC

Z4e á max. 18 m ⇧
Z4e á max. 18 m ⇧

Z4e á max. 18 m ⇧

B20a 80

B20a 80

B20a 80

B20a 80

B20a 80

B20a 80

B20a 80

A15

A15

A15 BB' A15 zneplatněno škrtnutím zneplatněno škrtnutím Z4d á max. 10 m ⇧ zneplatněno škrtnutím zneplatněno škrtnutím zneplatněno škrtnutím zneplatněno škrtnutím

VYPRACOVAL ZIMÁK

INVESTOR
ZHOTOVITEL

FORMÁT 16 × A4

NÁZEV STAVBY

Ředitelství silnic a dálnic s.p.
MI Roads a.s.

NVB LINE s.r.o.
Cukrovar 716
768 21 Kvasice
www.nvbline.cz
zimak@nvbline.cz
tel.:770 187 111

DATUM
Č. ZAKÁZKY

D48 MÚK BĚLOTÍN - RYBÍ II. ETAPA

KONTROLOVAL
UPRAVIL

JANATA

7. 9. 2026
ZK-26-1674

Č. VÝKRESU 2 DEMONTÁŽ STŘEDOVÝCH SVODIDEL S S

LEGENDA:

- pracovní místo

- navržené přechodné svislé dopravní značení

- stávající svislé dopravní značení

- zneplatněné stávající svislé dopravní značení

P2

P2

P2

- bezpečnostní odstup 2 2 3

I/48 I/48

SMĚR BRNO

SMĚR FRÝDEK-MÍSTEK

II/482

místní komunikace
p. č. 800/7

místní komunikace
p. č. 1914/66

místní komunikace
p. č. 1851/15

místní komunikace
p. č. 1914/75

I/48

I/48

I/48

Souhlasíme s přechodnou úpravou provozu, uzavírkou a zvláštním užíváním pozemní
komunikace.
V souladu s ustanovením § 36 odst. 3 zák. č. 500/2004 Sb. Správního řádu se vzdáváme práva
vyjádřit se k podkladům rozhodnutí.

Dopravní značení, které bude v rozporu s přechodným dopravním značením, bude dočasně
zneplatněno.

NÁZEV VÝKRESU

MAPOVÁ POKLADOVÁ DATA

Geoportál ŘSD, Ředitelství silnic a dálnic s. p. www.geoportal.rsd.cz Silniční a dálniční síť ČR (veřejná aplikace)

0,50

0,50

15,00

3,25 0,50

ZP. JÍZDNÍ PRUH
KR.

V4 (0,25)
V2a (3/6/0,125)

SDP

ŘEZ B-B' V4 (0,25)

NEZP. JÍZDNÍ PRUH
KR.

V4 (0,25)

BRNO

3,25

FRÝDEK-MÍSTEK

0,50 3,25 3,25

JÍZDNÍ PRUH ZP.
KR.

V2a (3/6/0,125)

V4 (0,25)

JÍZDNÍ PRUH NEZP.
KR.

3,25

3,25 0,50

lanová svodidla

lanová svodidla

lanová svodidla

svodidla T3

svodidla H2 1

stávající betonové svodidlo City Bloc

stávající betonové svodidlo City Bloc

- stávající pracovní místo (uzavírka ČSPH)

P2 - stávající přechodné svislé dopravní značení

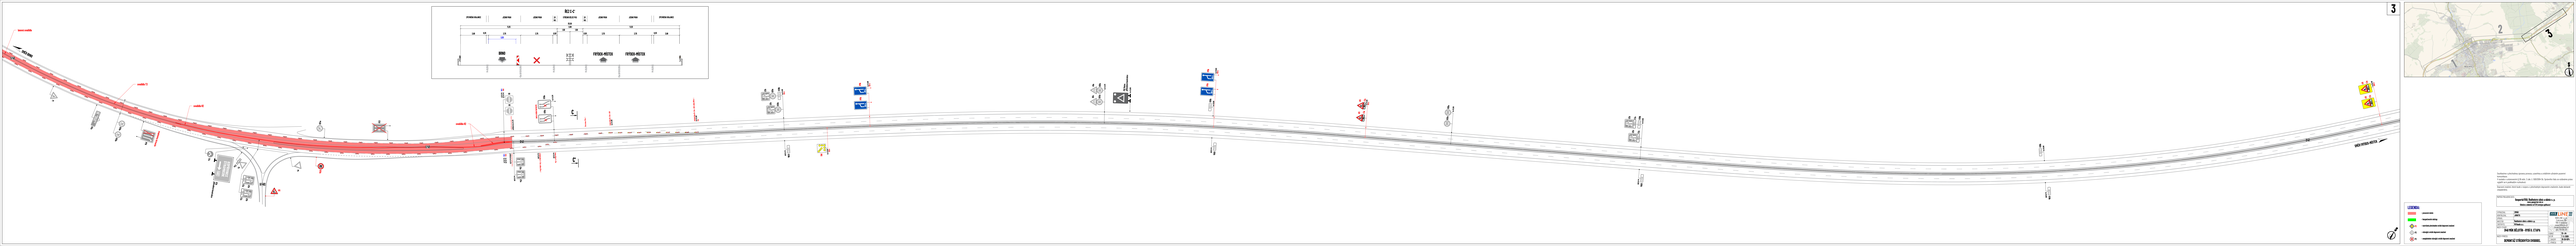

IS2a

48 FRÝDEK-MÍSTEK OSTRAVA
B20a 70

B20a 70

IP16

P1

C4c
STOP - 100 m
E3a
P4

příhradová konstrukce

IS7a 482

ŠTRAMBERK KOPŘIVNICE
IZ1b

300 m E3a

IZ1b

300 m E3a

P4

IZ1a IZ1a

km 24,180

26,0 IS18b

km 26,000

IS18b
km 26,000

26,0

IZ1b

1000 m E3a IS18b 25,5

IZ1b

1000 m E3a

km 25,500 25,5 IS18b

km 25,500

B20a 100 100

km 25,280

25,0 IS18b

km 25,000 IS18b

km 25,000

25,0

PDZ Meteo

příhradová konstrukce

km 24,900
IS18b 24,5

IZ1b
km 24,500

100 m

IS18b

km 24,500

24,5

B2 B2

IP21 2,2m B24a

Z4e á max. 18 m ⇧

začátek klínu 3 × Z4e v délce 20 m ⇧

km 24,209

km 24,229
konec klínu 3 × Z4e

přibližně km 24,179 konec pracovního místa začátek pracovního místa přibližně km 24,179

B20a

začátek klínu 10 × Z4e + L8H v délce 100 m ⇧

km 24,400

0 m

konec klínu 10 × Z4e + L8H

km 24,300

S8d

km 24,550

150 m

200 m 200 m

IP8b IP8b

km 24,600

200 m

E3a 800 m

A15

800 m

km 25,180 780 m

A15

E3a
2000 m

2000 m

km 26,400 2000 m

A15

E3a

A15

E3a C

C' IS10a IS10a km 24,230

B20a 80 IZ1b

B20a 80

600 m 600 m

IP8b IP8b

km 25,000 600 m

ZNEPLATNĚNO ŠKRTNUTÍM

A6a

B20a 80 B20a 80

A6a
km 24,870

B20a 80

A15

D48: km 24,172

I/48: km 24,171 D48: km 24,172

I/48: km 24,171

zneplatněno škrtnutím

VYPRACOVAL ZIMÁK

INVESTOR
ZHOTOVITEL

FORMÁT 15 × A4

NÁZEV STAVBY

Ředitelství silnic a dálnic s.p.
MI Roads a.s.

NVB LINE s.r.o.
Cukrovar 716
768 21 Kvasice
www.nvbline.cz
zimak@nvbline.cz
tel.:770 187 111

DATUM
Č. ZAKÁZKY

D48 MÚK BĚLOTÍN - RYBÍ II. ETAPA

KONTROLOVAL
UPRAVIL

JANATA

7. 9. 2026
ZK-26-1674

Č. VÝKRESU 3 DEMONTÁŽ STŘEDOVÝCH SVODIDEL S S

LEGENDA:

- pracovní místo

- navržené přechodné svislé dopravní značení

- stávající svislé dopravní značení

- zneplatněné stávající svislé dopravní značení

P2

P2

P2

- bezpečnostní odstup 3 2 3

I/48

D48

I/48

D48

II/482

SMĚR BRNO

SMĚR FRÝDEK-MÍSTEK

3,75 3,00

3,00
1,50
0,50

11,25

25,50

0,25

ZP.
KR.

JÍZDNÍ PRUH JÍZDNÍ PRUH ZPEVNĚNÁ KRAJNICE

1,50

V4 (0,25)

V4 (0,25)
V2a (6/12/0,125)

STŘEDNÍ DĚLÍCÍ PÁS

ŘEZ C-C'

3,00 3,75 0,50 3,75

11,25

0,25

ZP.
KR.

ZPEVNĚNÁ KRAJNICE JÍZDNÍ PRUH JÍZDNÍ PRUH V4 (0,25)

V4 (0,25)
V2a (6/12/0,125)

3,75
3,25

BRNO

Souhlasíme s přechodnou úpravou provozu, uzavírkou a zvláštním užíváním pozemní
komunikace.
V souladu s ustanovením § 36 odst. 3 zák. č. 500/2004 Sb. Správního řádu se vzdáváme práva
vyjádřit se k podkladům rozhodnutí.

Dopravní značení, které bude v rozporu s přechodným dopravním značením, bude dočasně
zneplatněno.

NÁZEV VÝKRESU

MAPOVÁ POKLADOVÁ DATA

Geoportál ŘSD, Ředitelství silnic a dálnic s. p. www.geoportal.rsd.cz Silniční a dálniční síť ČR (veřejná aplikace)

svodidla H2

svodidla T3

lanová svodidla

svodidla H2 1

FRÝDEK-MÍSTEK FRÝDEK-MÍSTEK