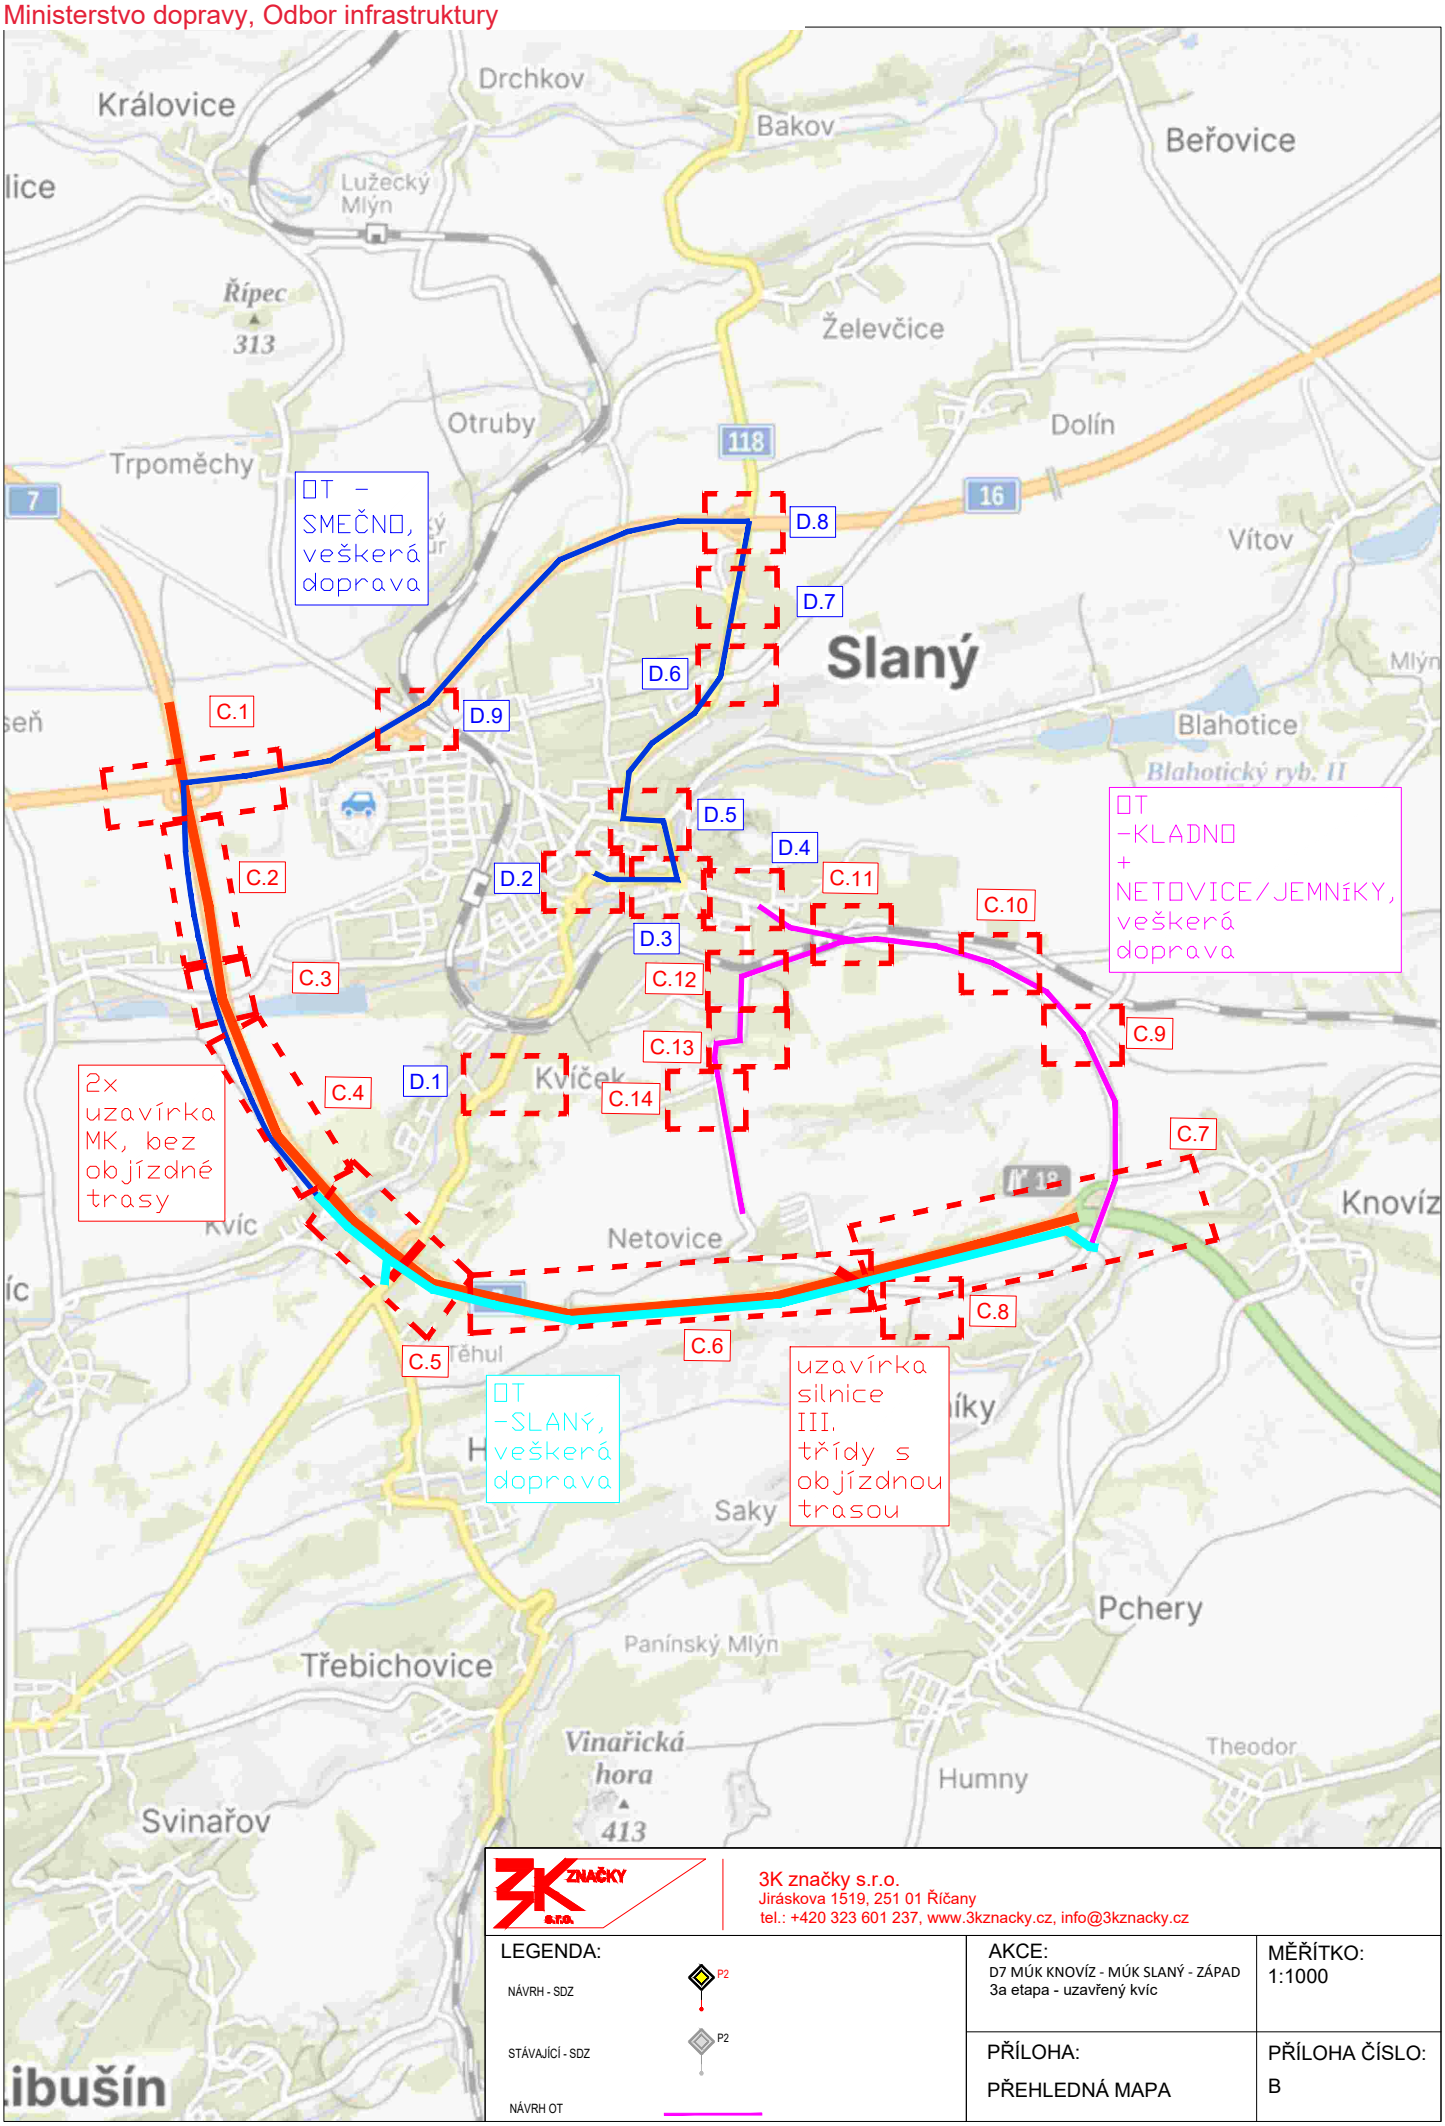


3K značky s.r.o.
Jiráskova 1519, 251 01 Říčany
tel.: +420 323 601 237, www.3kznacky.cz, info@3kznacky.cz

LEGENDA:
NÁVRH - SDZ P2
STÁVAJÍCÍ - SDZ P2
NÁVRH OT


AKCE:
D7 MÚK KNOVÍZ - MÚK SLANÝ - ZÁPAD
3a etapa - uzavřený kvíc


MĚŘÍTKO:
1:1000

PŘÍLOHA:
PŘEHLEDNÁ MAPA

PŘÍLOHA ČÍSLO:
B

KOPÍROVÁNÍ A ROZMNOŽOVÁNÍ POUZE PO PŘEDCHOZÍM SOUHLASU 3K ZNAČKY s.r.o.

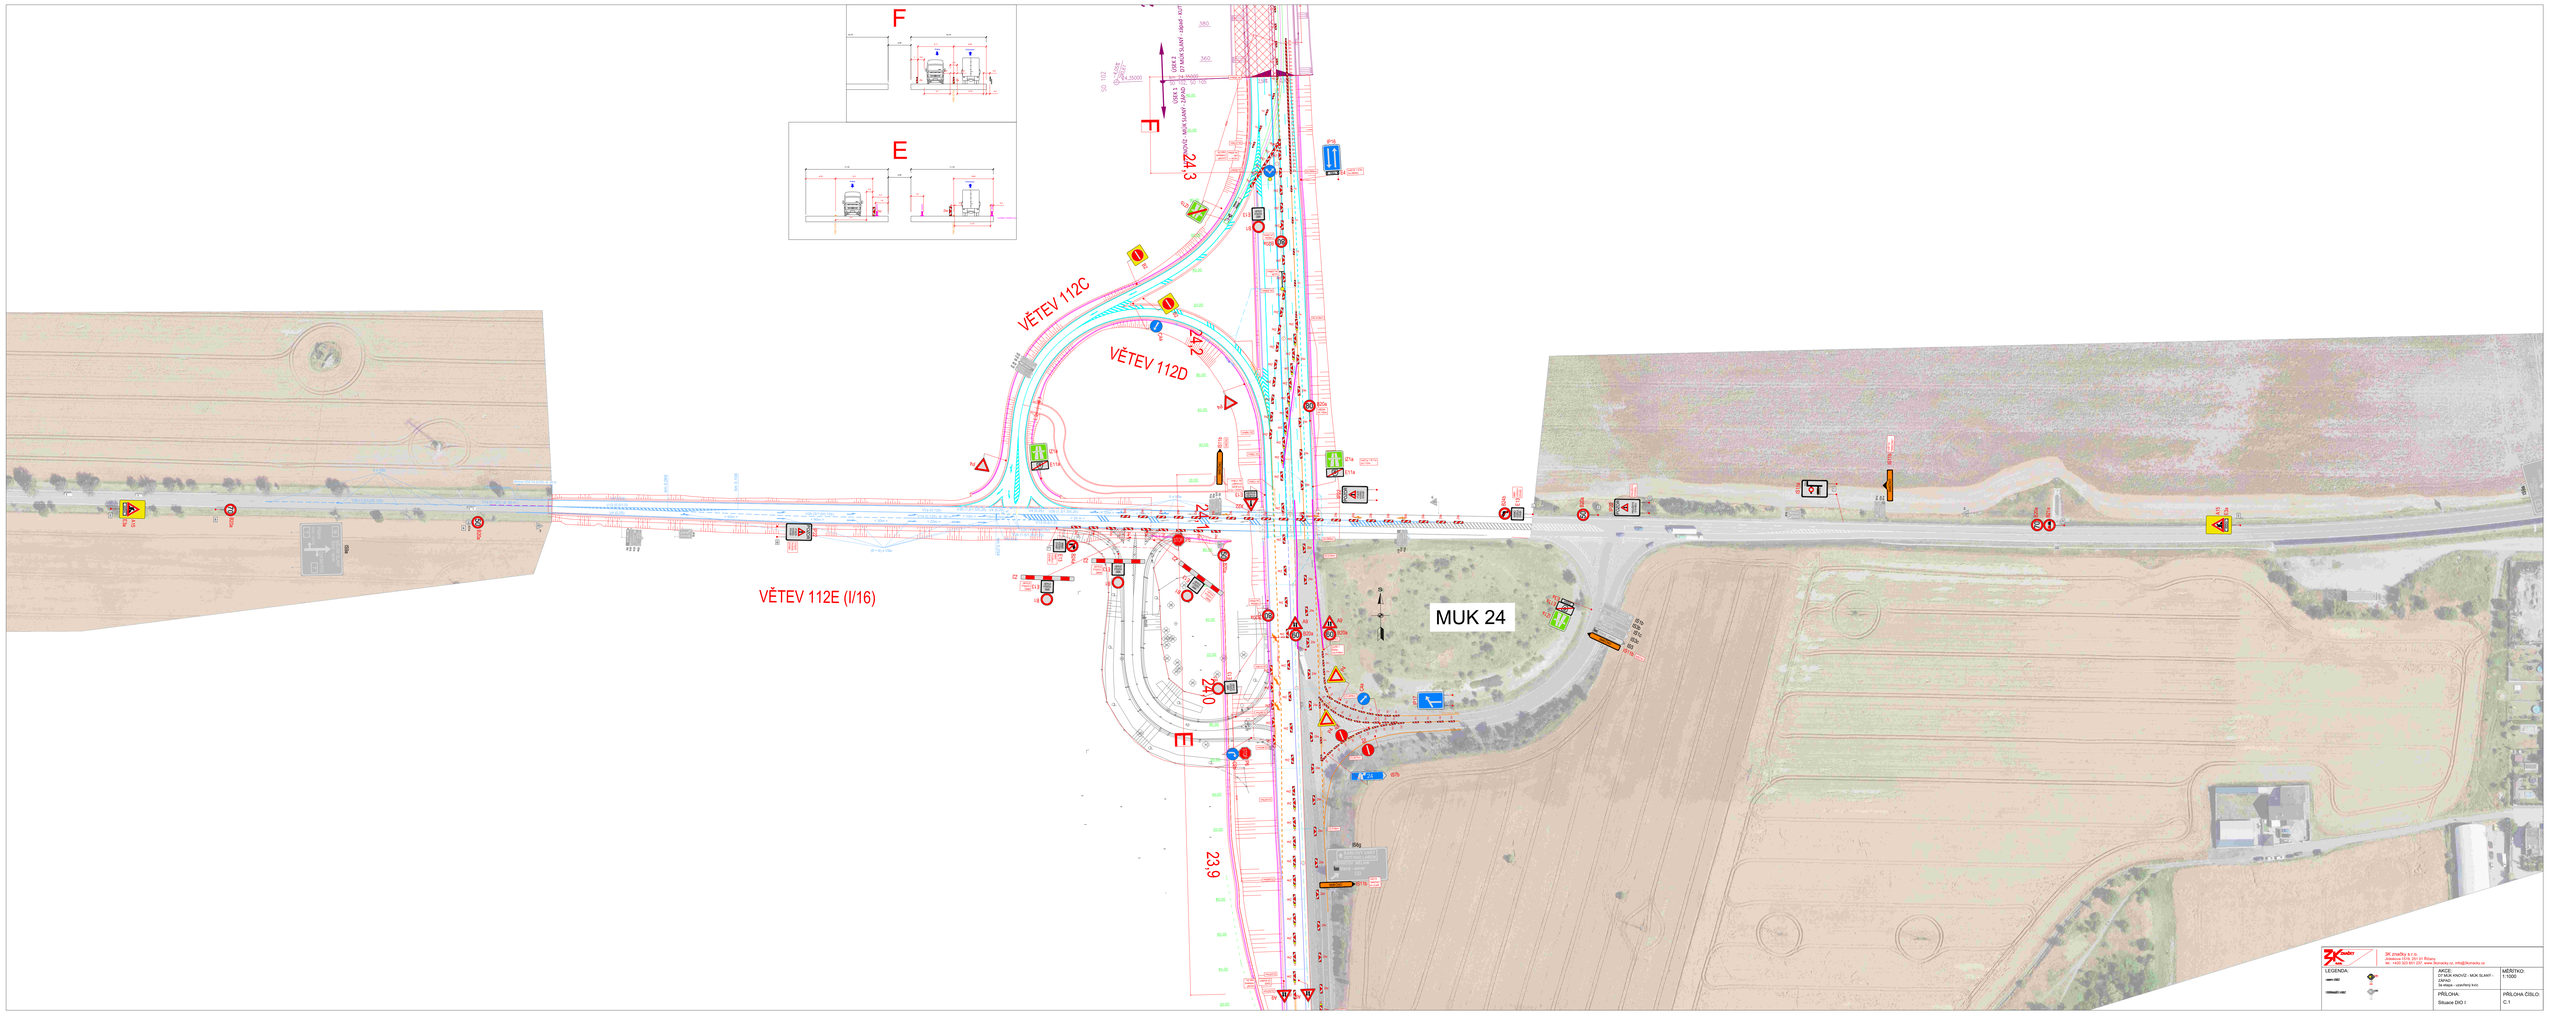F
E
VĚTEV 112C
VĚTEV 112D
VĚTEV 112E (I/16)
MUK 24
24.3
24.2
24.1
24.0
23.9

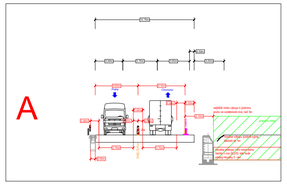

3K značky s.r.o.
Jiráskova 1519, 251 01 Říčany
tel.: +420 323 601 237, www.3kznacky.cz, info@3kznacky.cz

LEGENDA:


AKCE: D7 MÚK KNOVÍZ - MÚK SLANÝ - ZÁPAD 3a etapa - uzavřený kvíc	MĚŘÍTKO: 1:1000
PŘÍLOHA: Situace DIO II	PŘÍLOHA ČÍSLO: C.2



3K znaČKY s.r.o.

3K značky s.r.o.
Jiráskova 1519, 251 01 Říčany
tel.: +420 323 601 237, www.3kznacky.cz, info@3kznacky.cz

LEGENDA:	AKCE:	MĚŘÍTKO:
návrh SSDZ STÁVAJÍCÍ SSDZ	D7 MÚK KNOVÍZ - MÚK SLANÝ - ZÁPAD 3a etapa - uzavřený kvíc	1:1000
	PŘÍLOHA: Situace DIO III	PŘÍLOHA ČÍSLO: C.3

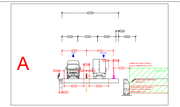

22,9
22,8
22,7
22,6
22,5
22,4
22,3
22,2
22,1
22,0
21,9
21,8
21,7
21,6
21,5
A
A

LEGENDA:


AKCE:
ŽELEZNICE
ZÁPAD
Se stavbe - usnesení kvo


MĚŘÍTKO:
1:1000

PŘÍLOHA:
Situace DIO IV

PŘÍLOHA ČÍSLO:
C.4

ŽK Znakový s.r.o.
Jindřicha Plachty 2911/2, 250 01 Brandýs nad Labem
tel.: +420 605 891 231, www.zkznaky.cz, info@zkznaky.cz

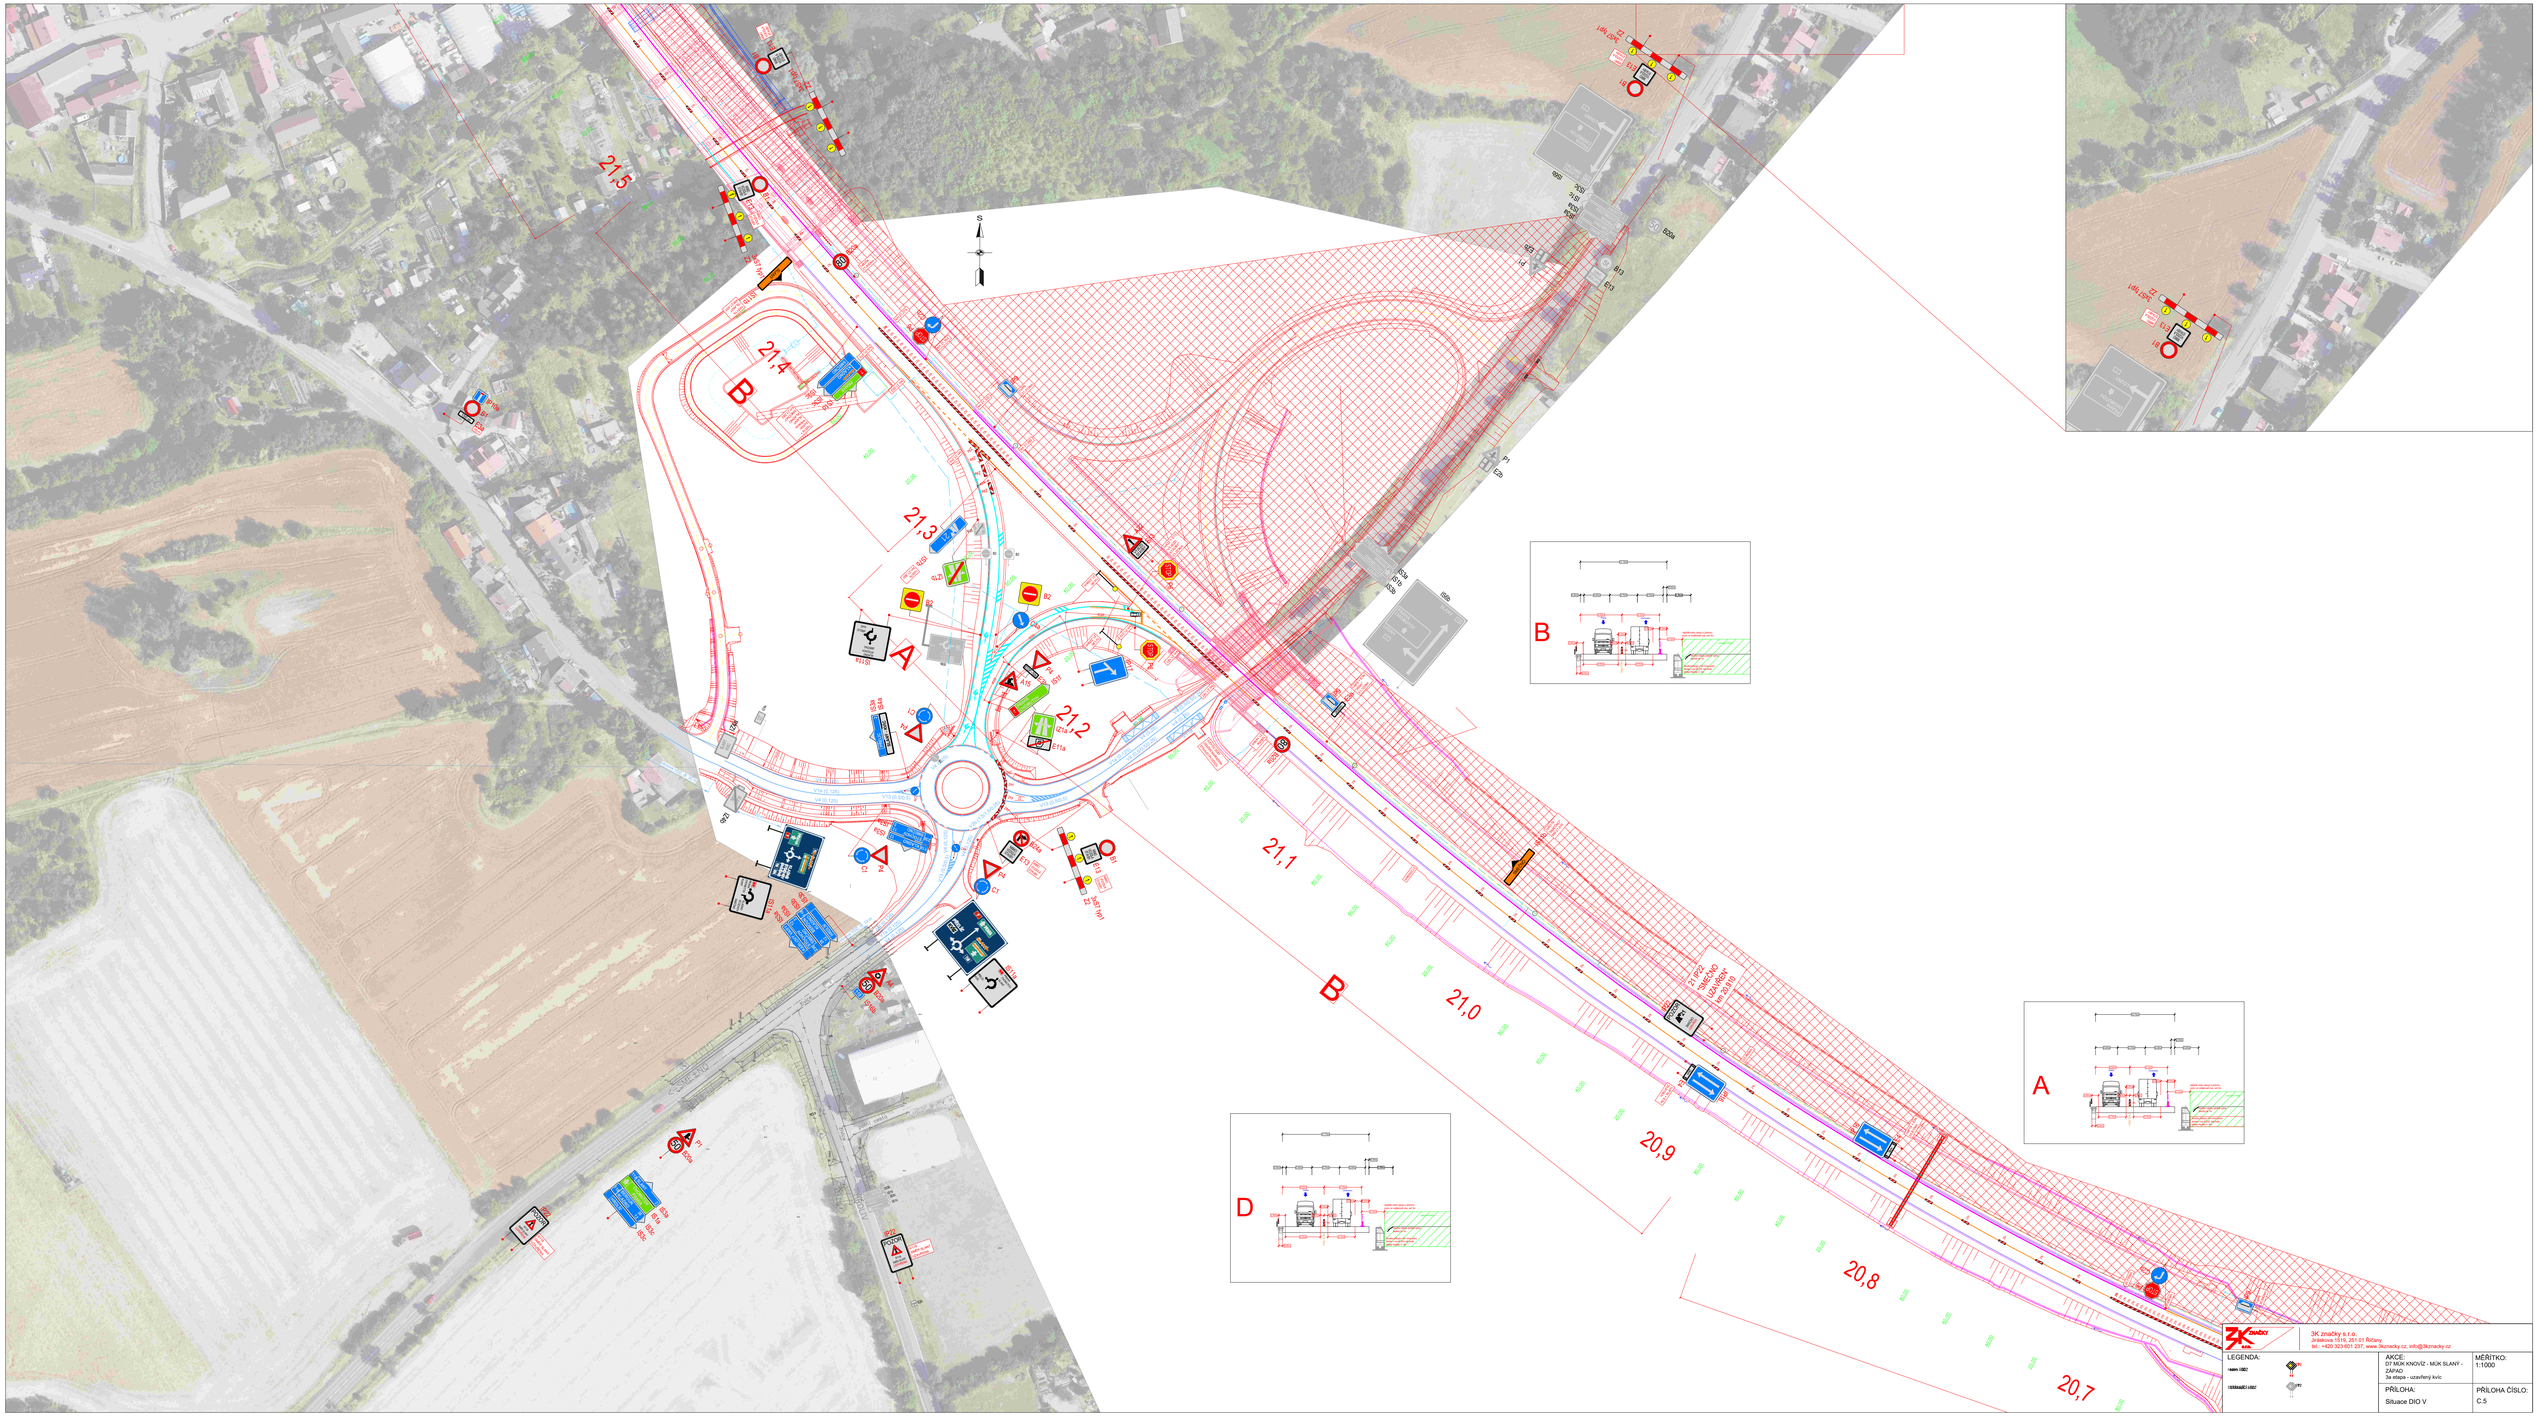
21,5
21,4
21,3
21,2
21,1
21,0
20,9
20,8
20,7
B
A
D
S
Semilany
Semilany
Semilany

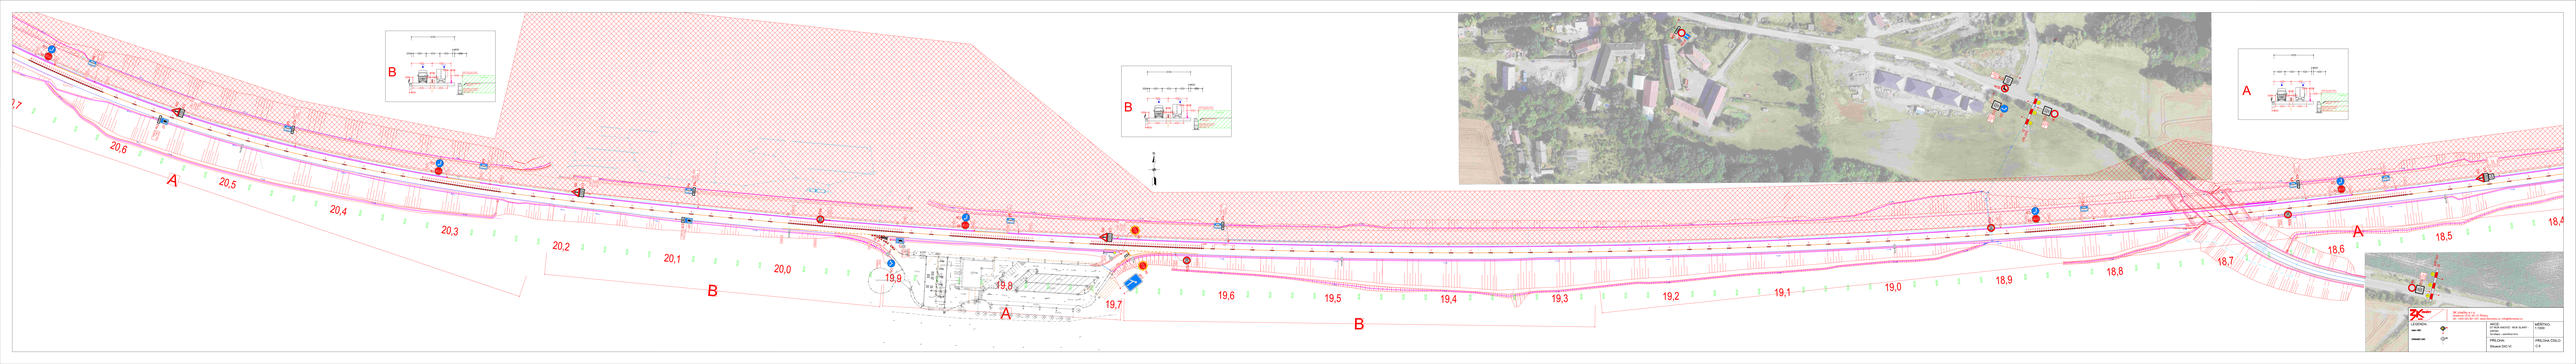
A
B
20,6
20,5
20,4
20,3
20,2
20,1
20,0
19,9
19,8
19,7
19,6
19,5
19,4
19,3
19,2
19,1
19,0
18,9
18,8
18,7
18,6
18,5
18,4


A
D
17.8
17.9
18.0
18.1
18.2
18.3
Hranice ochranného stavebního pásma kolem lesa ve vzdálenosti 50 m od okraje lesního pozemku