SITUACE DOPRAVNÍHO ZNAČENÍ
DETAIL Č. 1

Ministerstvo dopravy
Odbor infrastruktury
příloha k č. j.:MD-65010/2026-910/4

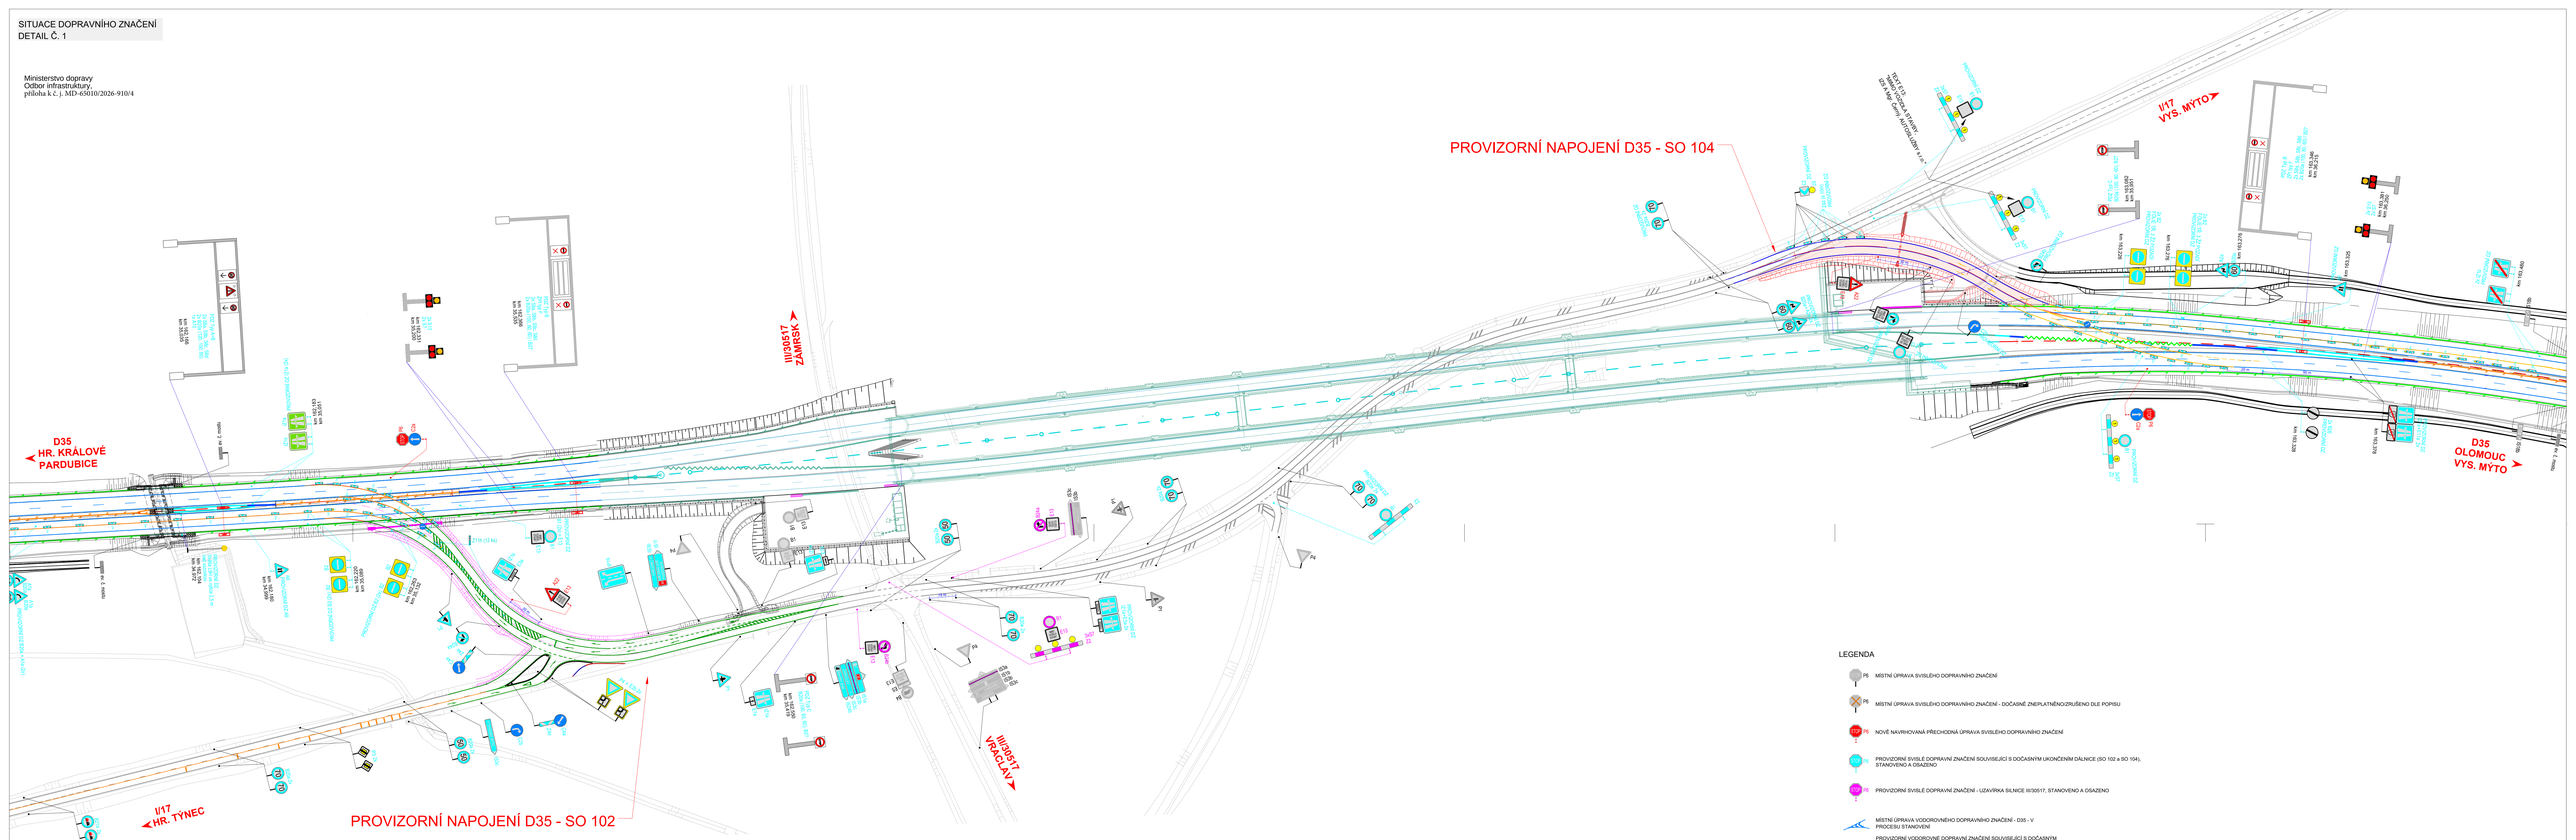

LEGENDA

- P6 MÍSTNÍ ÚPRAVA SVISLÉHO DOPRAVNÍHO ZNAČENÍ
- P6 MÍSTNÍ ÚPRAVA SVISLÉHO DOPRAVNÍHO ZNAČENÍ - DOČASNĚ ZNEPLATNĚNO/ZRUŠENO DLE POPISU
- P26 P6 NOVĚ NAVRHOVANÁ PŘECHODNÁ ÚPRAVA SVISLÉHO DOPRAVNÍHO ZNAČENÍ
- P6 PROVIZORNÍ SVISLÉ DOPRAVNÍ ZNAČENÍ SOUVISEJÍCÍ S DOČASNÝM UKONČENÍM DÁLNICE (SO 102 a SO 104), STANOVENO A OSAZENO
- P6 PROVIZORNÍ SVISLÉ DOPRAVNÍ ZNAČENÍ - UZAVÍRKA SILNICE III/30517, STANOVENO A OSAZENO
- MÍSTNÍ ÚPRAVA VODOROVNÉHO DOPRAVNÍHO ZNAČENÍ - D35 - V PROCESU STANOVENÍ
- PROVIZORNÍ VODOROVNÉ DOPRAVNÍ ZNAČENÍ SOUVISEJÍCÍ S DOČASNÝM UKONČENÍM DÁLNICE (SO 102) - PROVEDENÍ BARVOU - V PROCESU STANOVENÍ
- PROVIZORNÍ VODOROVNÉ DOPRAVNÍ ZNAČENÍ SOUVISEJÍCÍ S DOČASNÝM UKONČENÍM DÁLNICE (SO 102) - PROVEDENÍ BÍLOU LEPICÍ PÁSKOU S TEXTILNÍ MŘÍŽKOU - V PROCESU STANOVENÍ
- MÍSTNÍ ÚPRAVA VODOROVNÉHO DOPRAVNÍHO ZNAČENÍ - I/17
- PROVIZORNÍ VODOROVNÉ DOPRAVNÍ ZNAČENÍ SOUVISEJÍCÍ S DOČASNÝM UKONČENÍM DÁLNICE (SO 104) - PROVEDENÍ BARVOU
- PROVIZORNÍ VODOROVNÉ DOPRAVNÍ ZNAČENÍ SOUVISEJÍCÍ S DOČASNÝM UKONČENÍM DÁLNICE (SO 104) - PROVEDENÍ BÍLOU LEPICÍ PÁSKOU S TEXTILNÍ MŘÍŽKOU

Použité dopravní značení bude v základní velikosti a v reflexním provedení tř.1.
Je nutno dodržovat značení také dle ČSN TP 83 Zásady pro dopravní značení na pozemních komunikacích, TP 66 Zásady pro zpracovávání pracovních míst na pozemních komunikacích, 8.vydání

VYPRACOVAL: Bc. Michaela Grycová	DoZBos s.r.o. Provaznická 1112 695 01 Blatnice Tel.: 730 514 719 E-mail: grycova@dozbos.cz www.dozbos.cz	
KONTROLOVAL: Ing. Mgr. Josef Janík		
NÁZEV AKCE: D35 Ostrov - Vysoké Mýto	DATUM: 09/2026	
	FORMÁT: 1460x594	
NÁZEV PŘÍLOHY: SITUACE DOPRAVNĚ-INŽENÝRSKÝCH OPATŘENÍ	ČÍSLO ZAKÁZKY:	
OBSAH: SO 102 a SO 104 - VÝJEZD VOZIDEL STAVBY	ČÍSLO PŘÍLOHY: 1	