




Příloha k č. j. MD-53730/2026-910/4, situace
Ministerstvo dopravy, Odbor infrastruktury

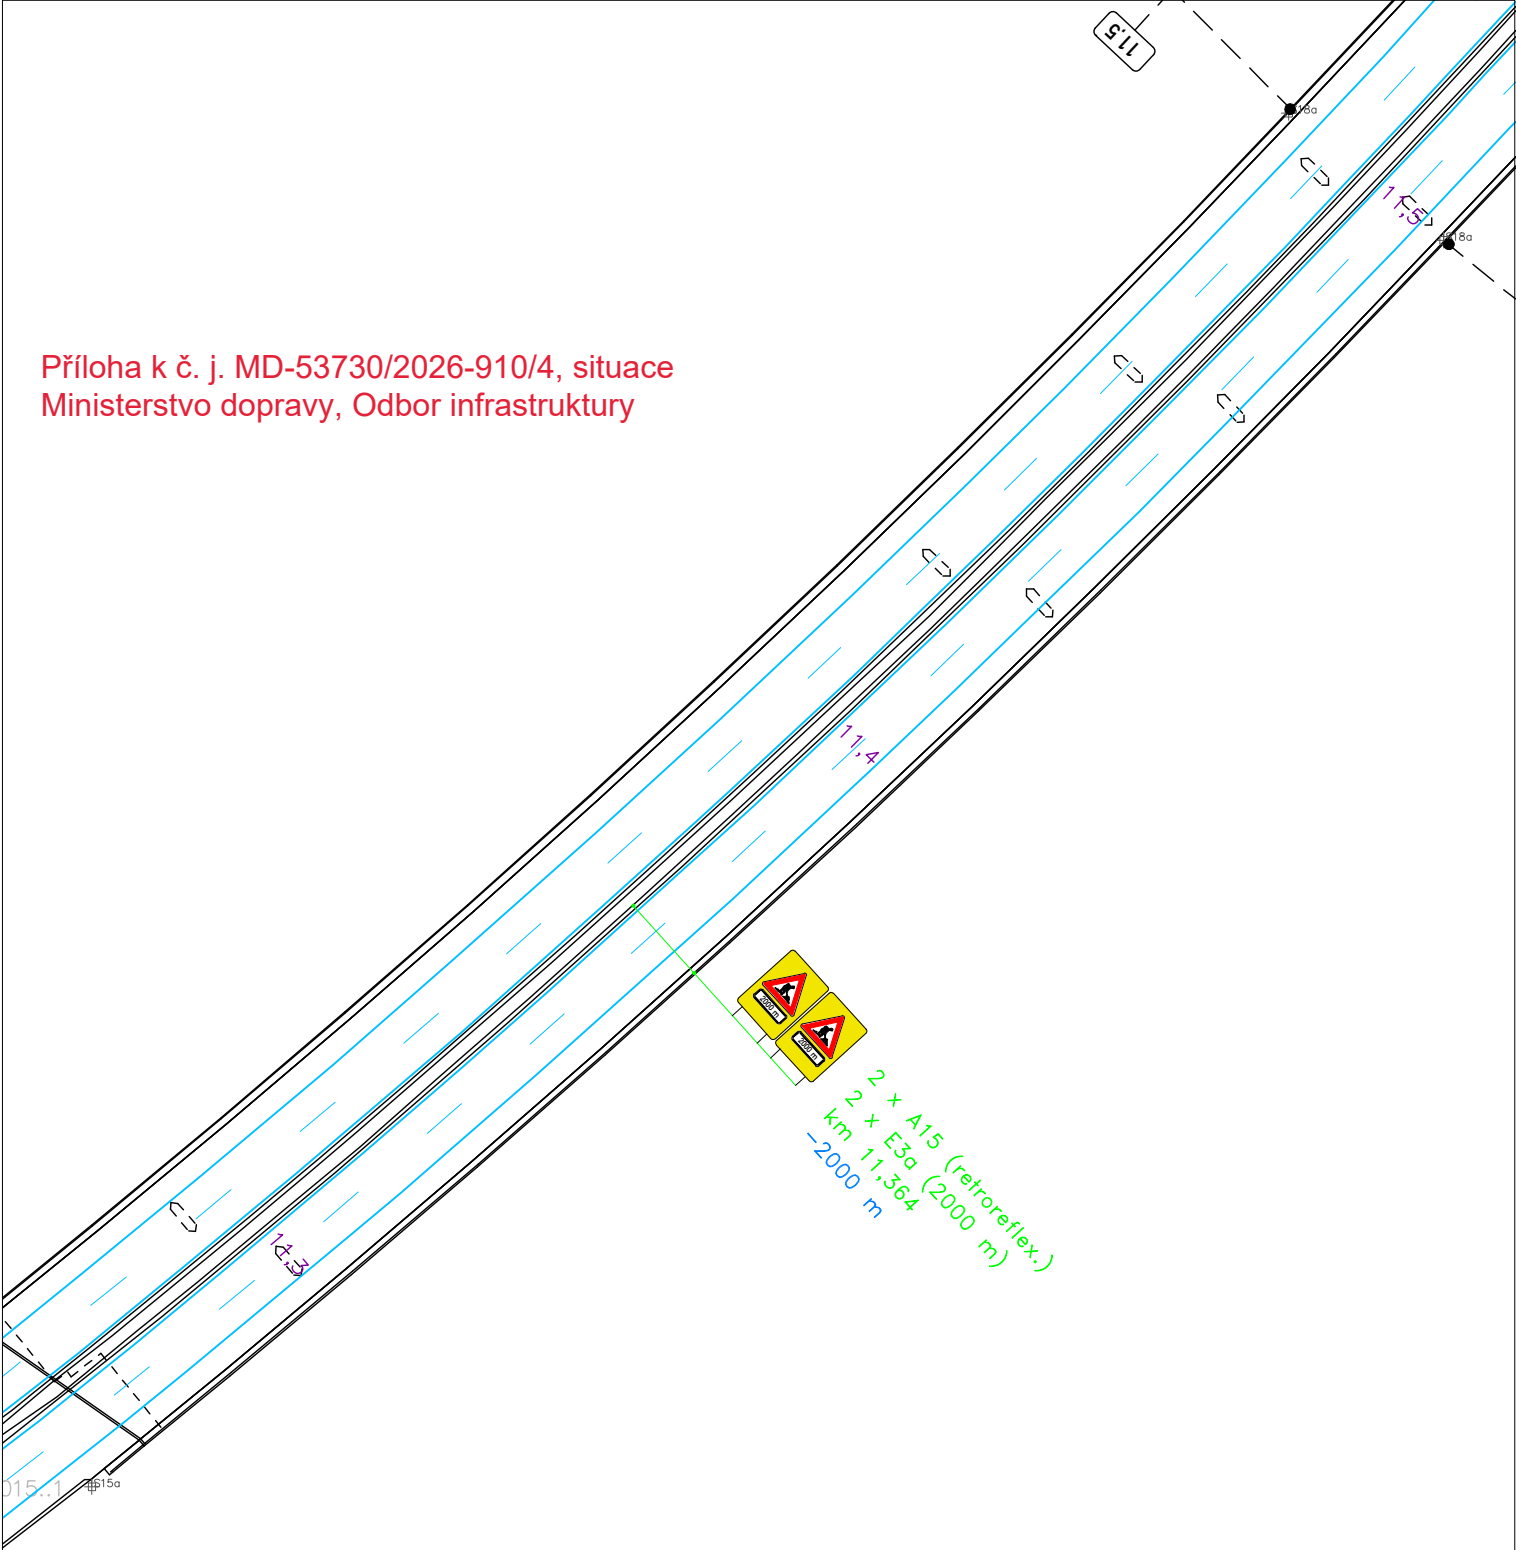

VYPRACOVAL:	Štěpán Horal	Štěpán Horal IČO 11632691 tel.: 608 539 885 stepan@DIOhoral.cz	
OBJEDNATEL:	Město Brandýs nad Labem-Stará Boleslav Masarykovo náměstí 1/6, Brandýs nad Labem-Stará Boleslav 250 01		
NÁZEV AKCE:	PĚŠÍ LÁVKA PŘES DÁLNICI D10 V ULICI 5. KVĚTNA, STARÁ BOLESLAV		MĚŘÍTKO: 1 : 1000
OBSAH:	ETAPA 3 VÝŘEZ A - D10 km 11,3 - 11,5		Č.VÝKRESU: 4.A
			DATUM: 9/2026
		FORMÁT:	A4

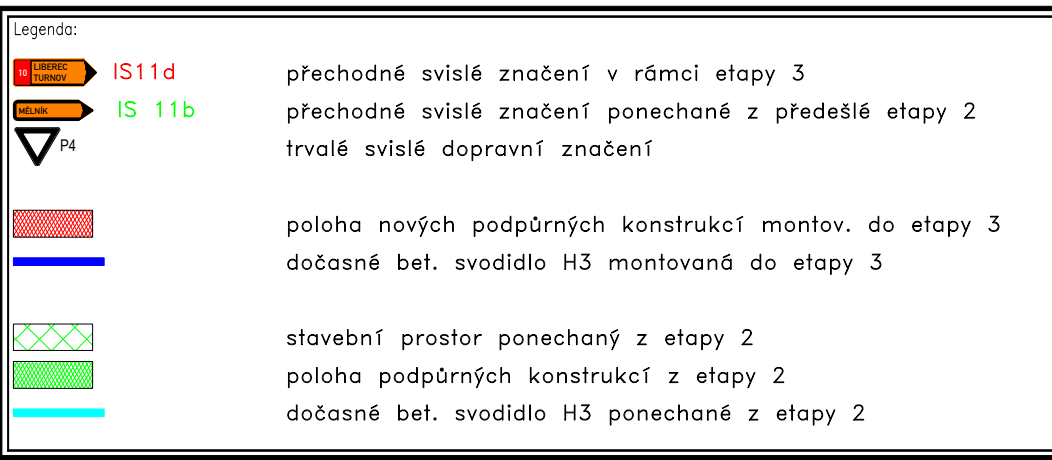

VÝPRAVČOVÁ:	Štěpán Horat	Štěpán Horat IČO 11632691
OBJEDNATEL:	Město Brandýs nad Labem-Stará Boleslav Masarykovo náměstí 1/6, Brandýs nad Labem-Stará Boleslav 250 01	tel.: 468 539 885 stepan@idjohar.cz
NAZEV AKCE:	PĚŠÍ LÁVKA PŘES DALNÍCI D10 V ULICI 5. KVĚTNA, STARÁ BOLESLAV	MĚŘITKO: 1 : 1000 Č. VÝKRESU: 4 C
OBŠAH:	ETA 3 VÝŘEZ C - D10 km 13.3 - 14.2 (MÚK 14 St. Boleslav)	DATA: 9/2026 FORMAT: 6 x A3

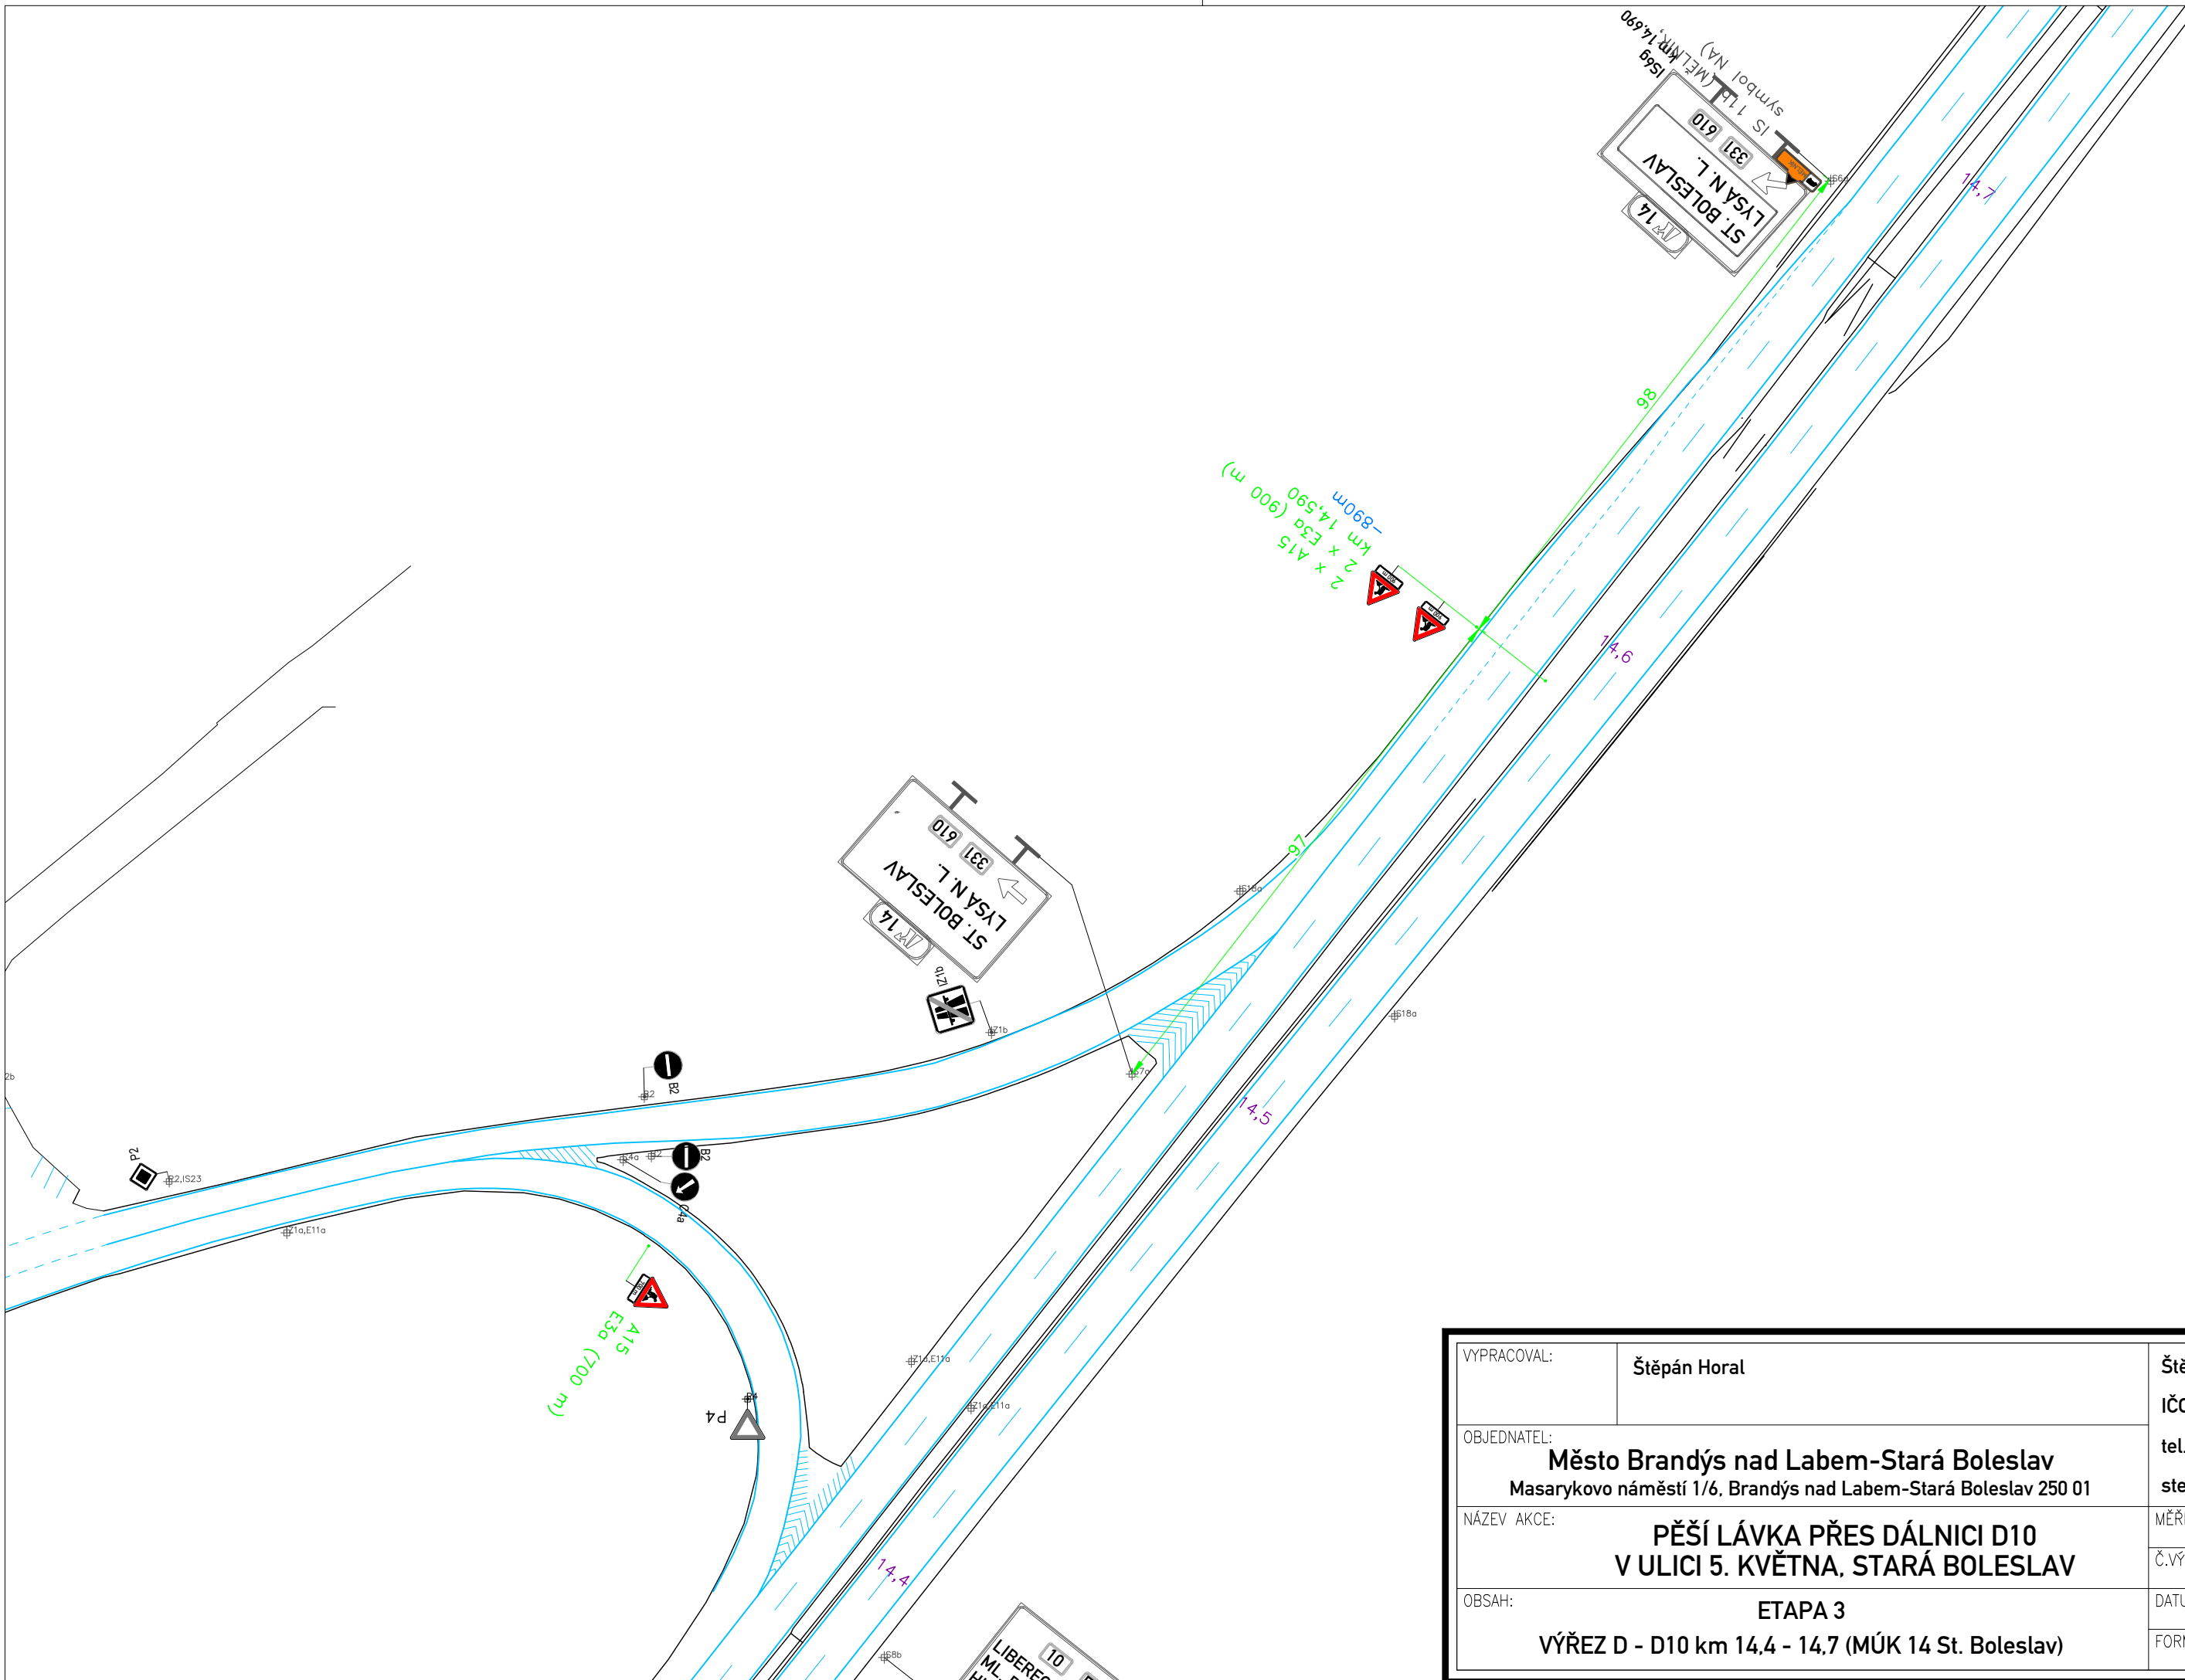

VYPRACOVAL:	Štěpán Horal	Štěpán Horal
OBJEDNATEL:	Město Brandýs nad Labem-Stará Boleslav Masarykovo náměstí 1/6, Brandýs nad Labem-Stará Boleslav 250 01	IČO 11632691 tel.: 608 539 885 stepan@DIOhoral.cz
NÁZEV AKCE:	PĚŠÍ LÁVKA PŘES DÁLNICI D10 V ULICI 5. KVĚTNA, STARÁ BOLESLAV	MĚŘÍTKO: 1 : 1000 Č.VÝKRESU: 4.D
OBSAH:	ETAPA 3 VÝŘEZ D - D10 km 14,4 - 14,7 (MÚK 14 St. Boleslav)	DATUM: 9/2026 FORMÁT: A3

