

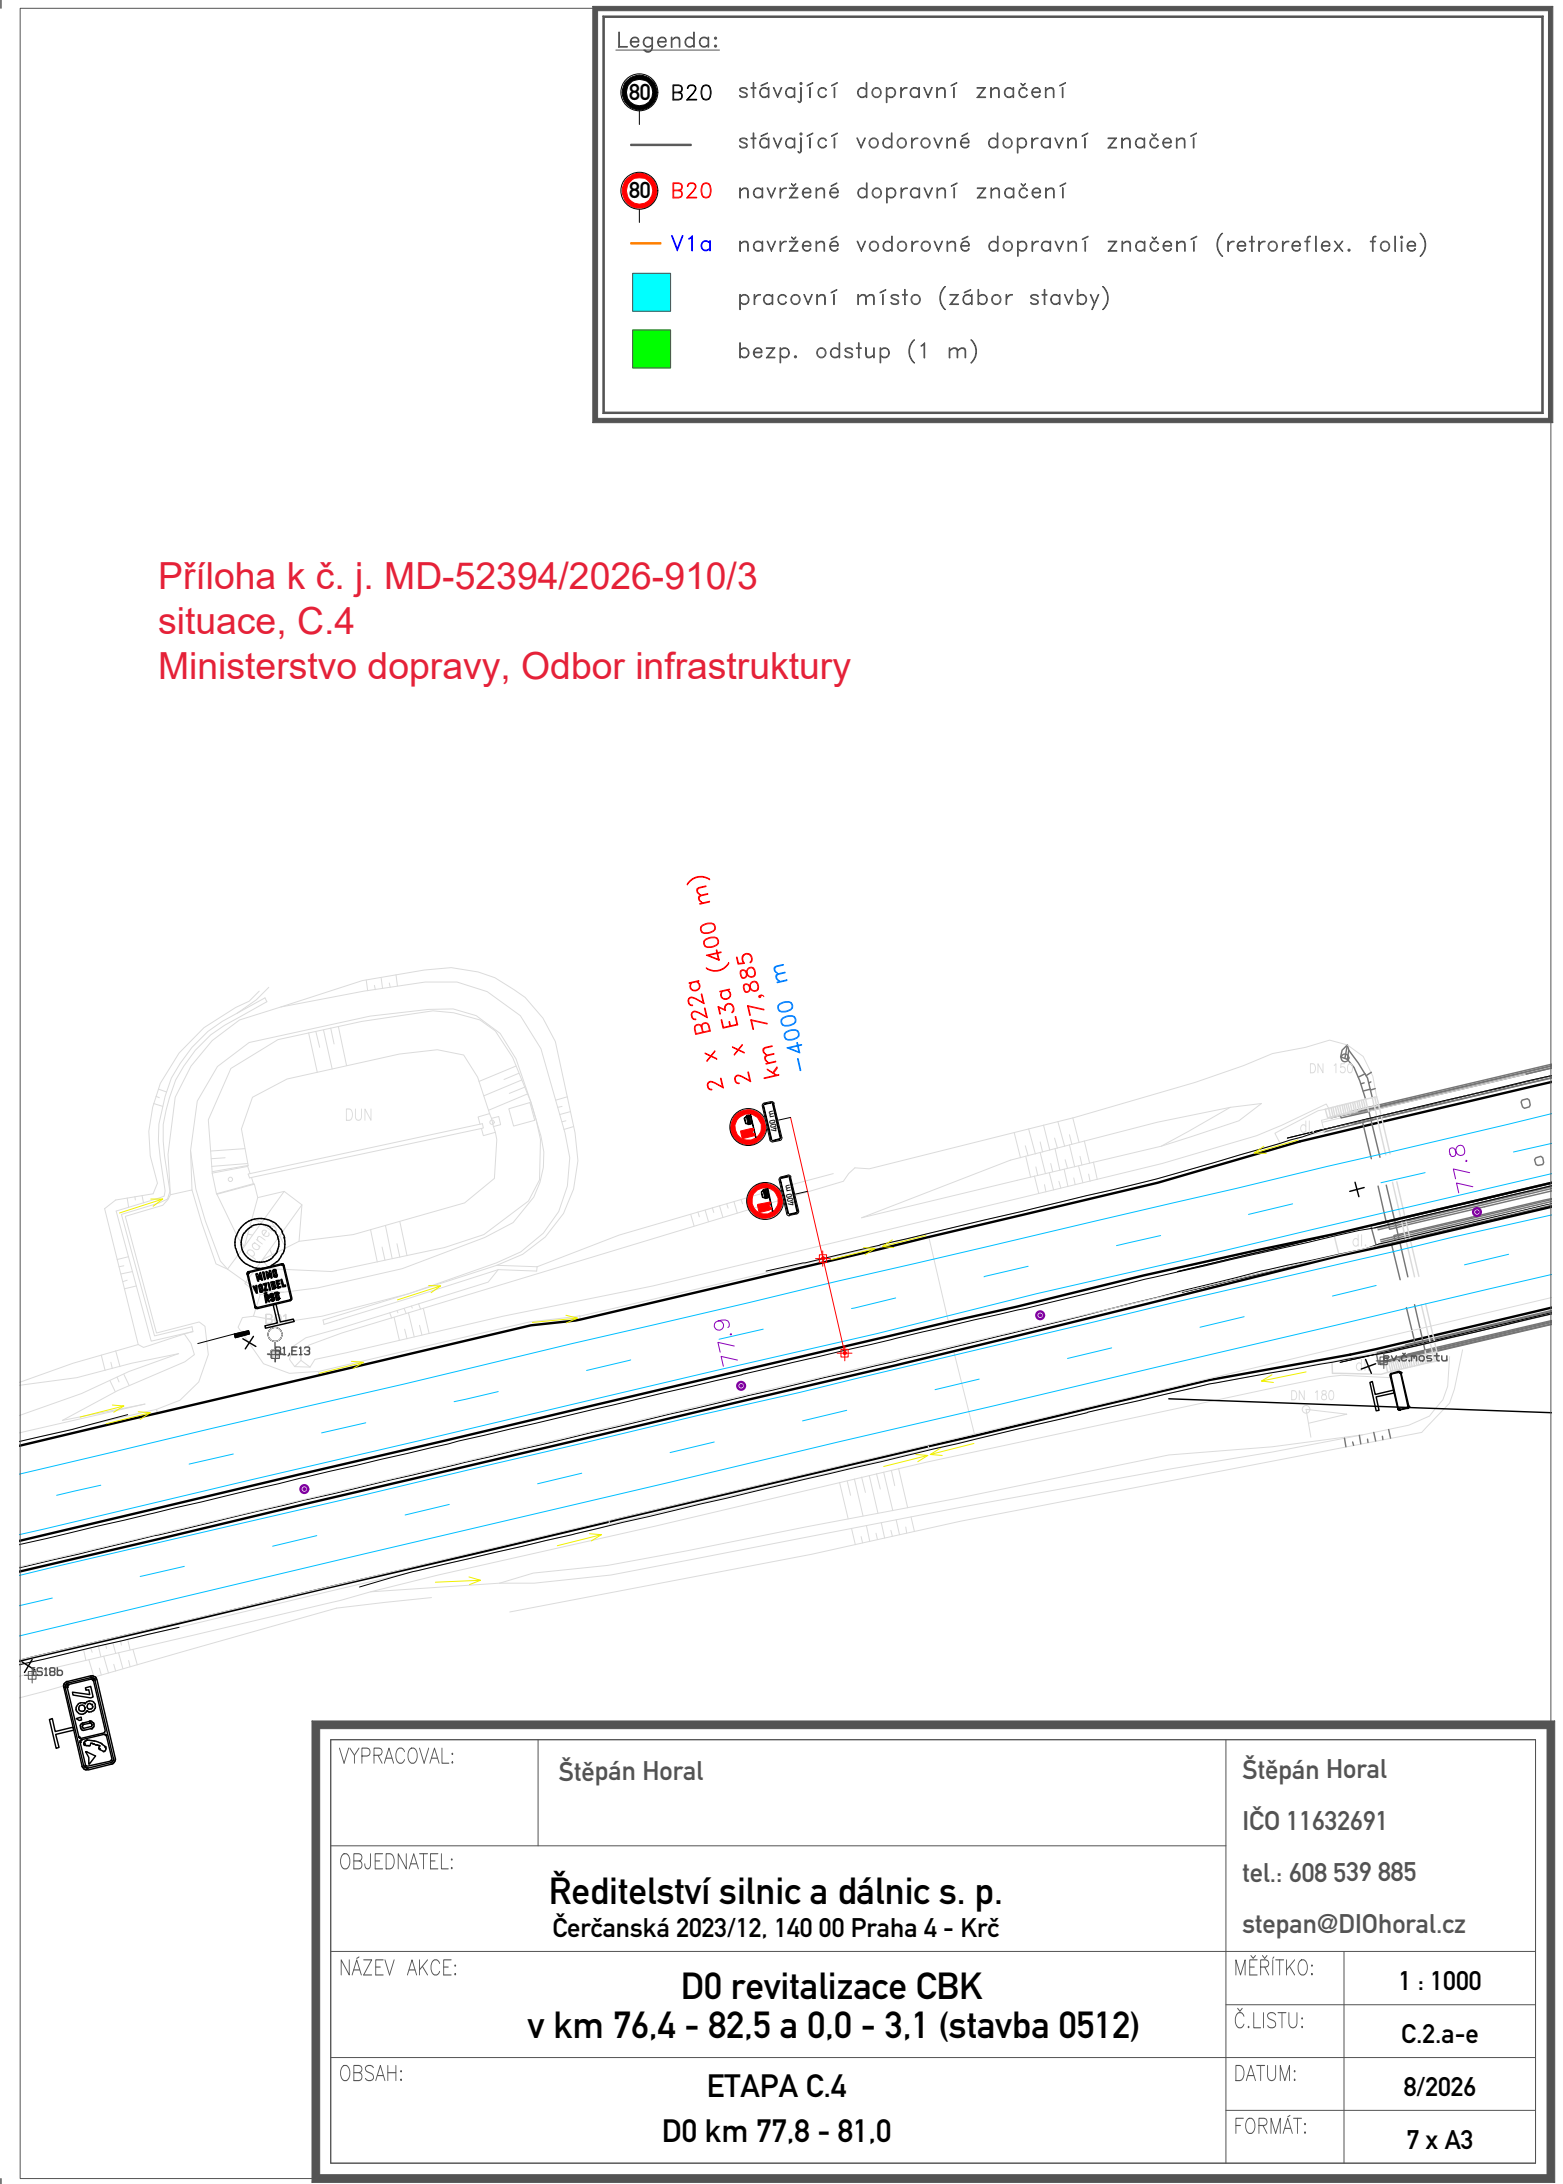
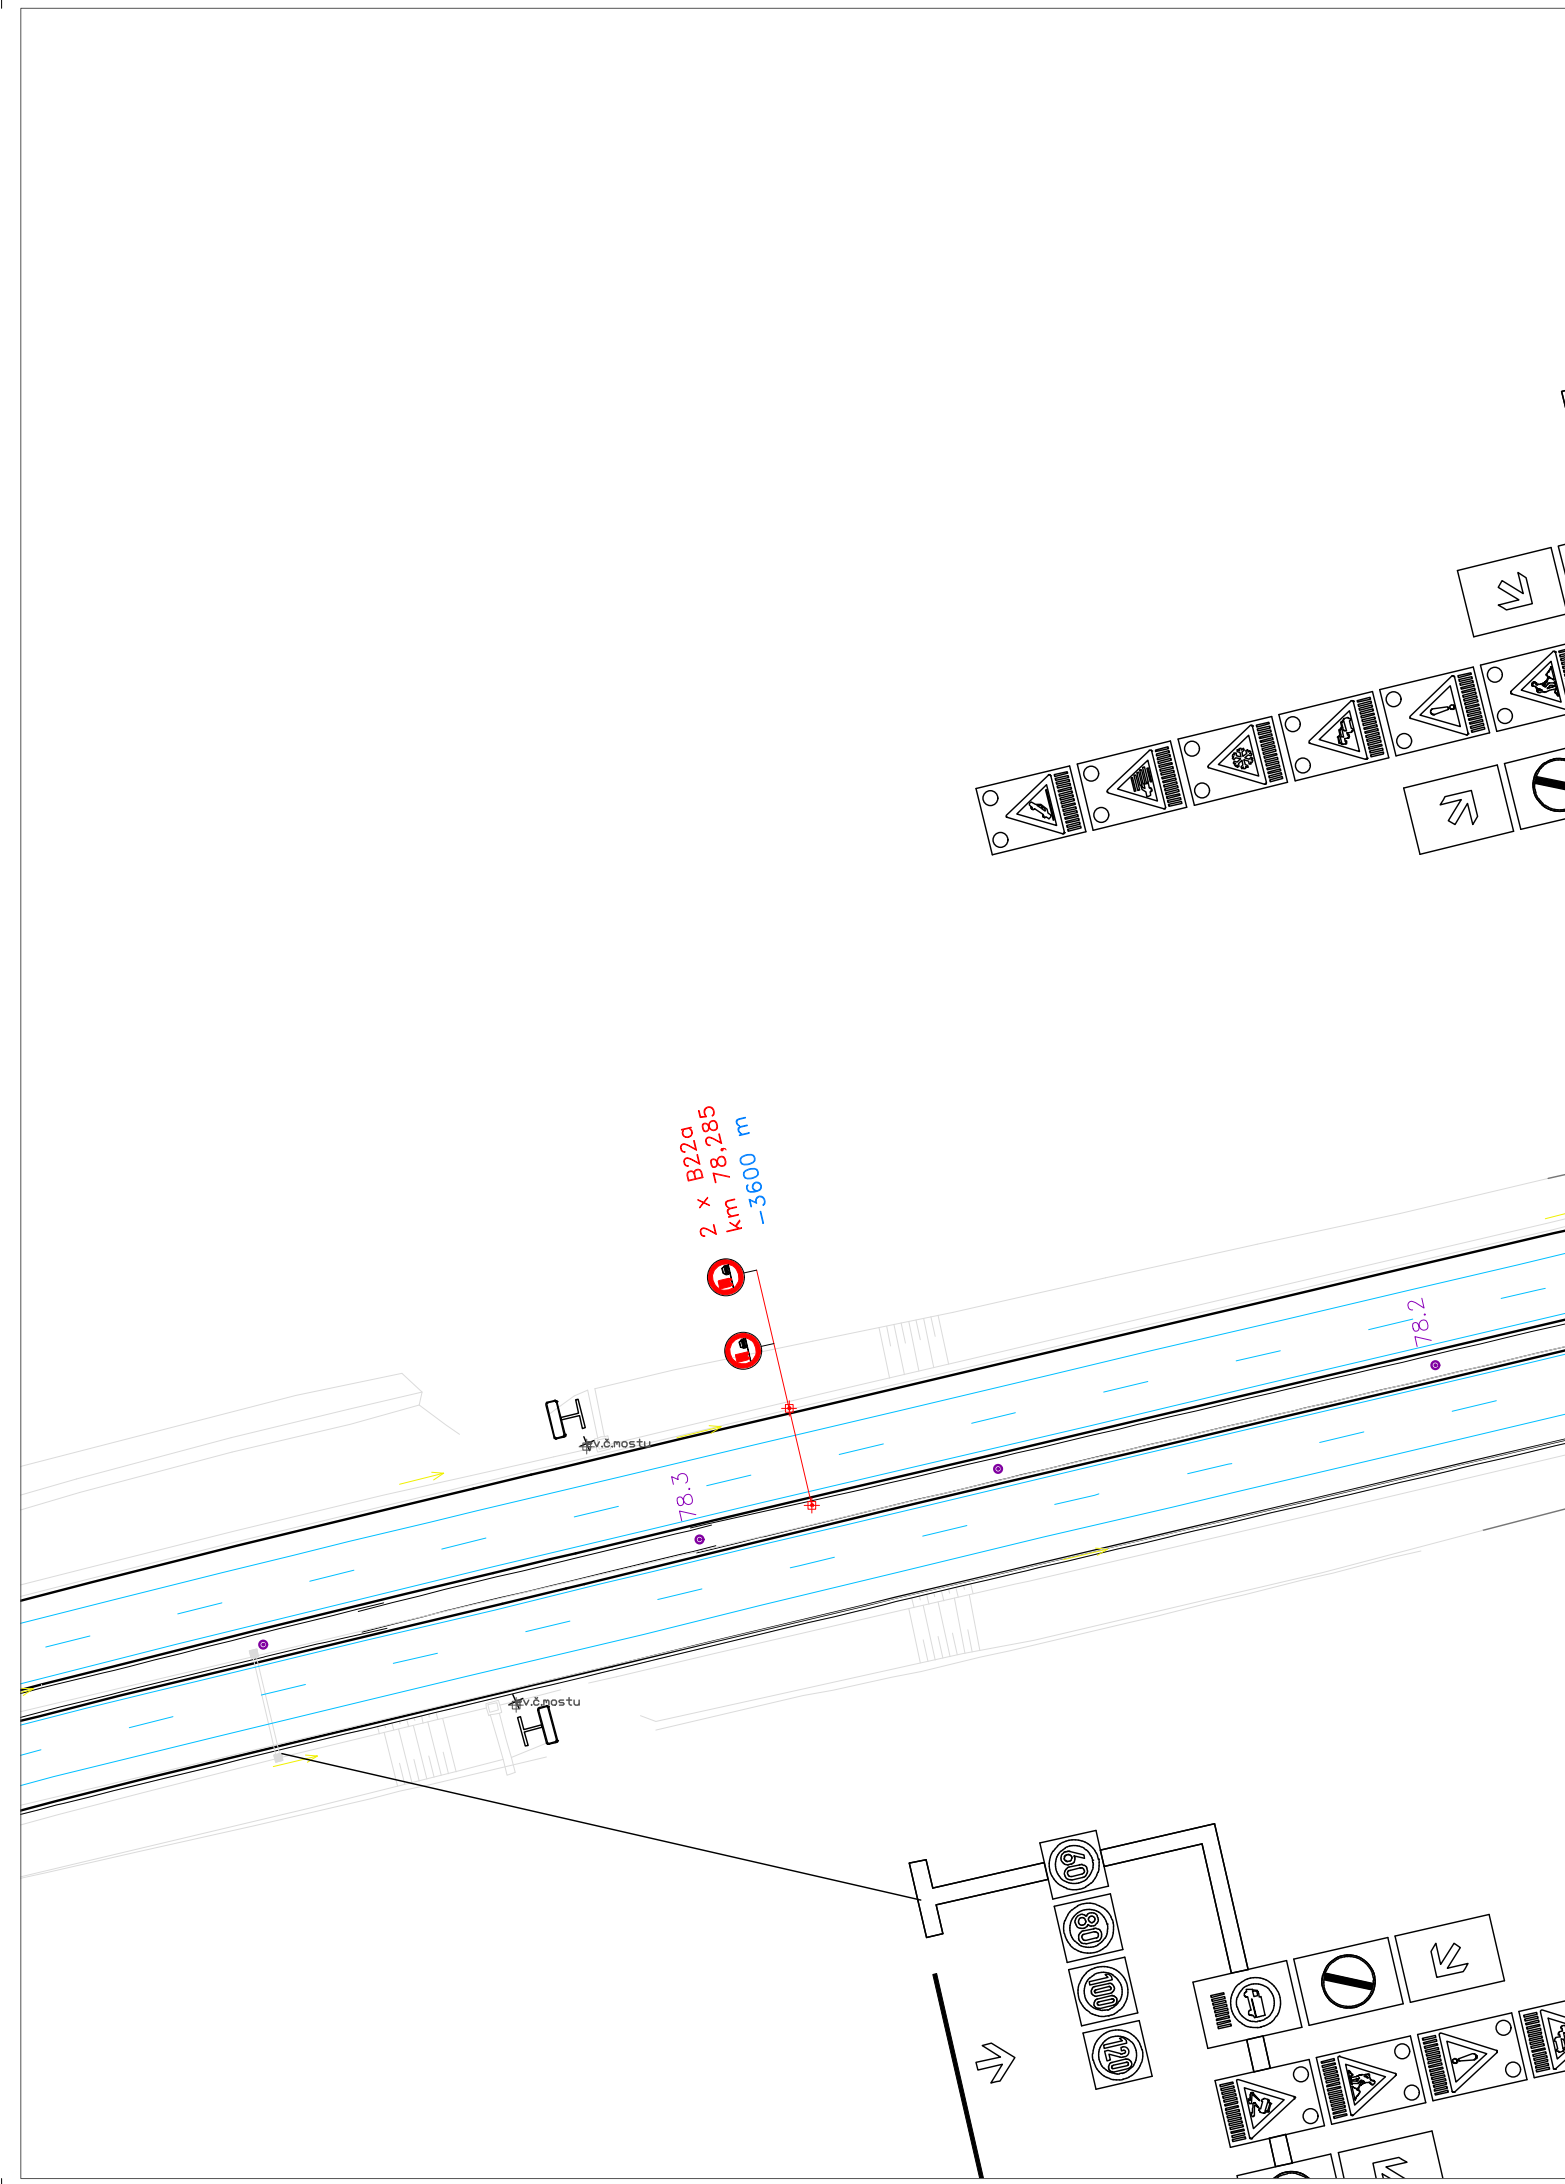
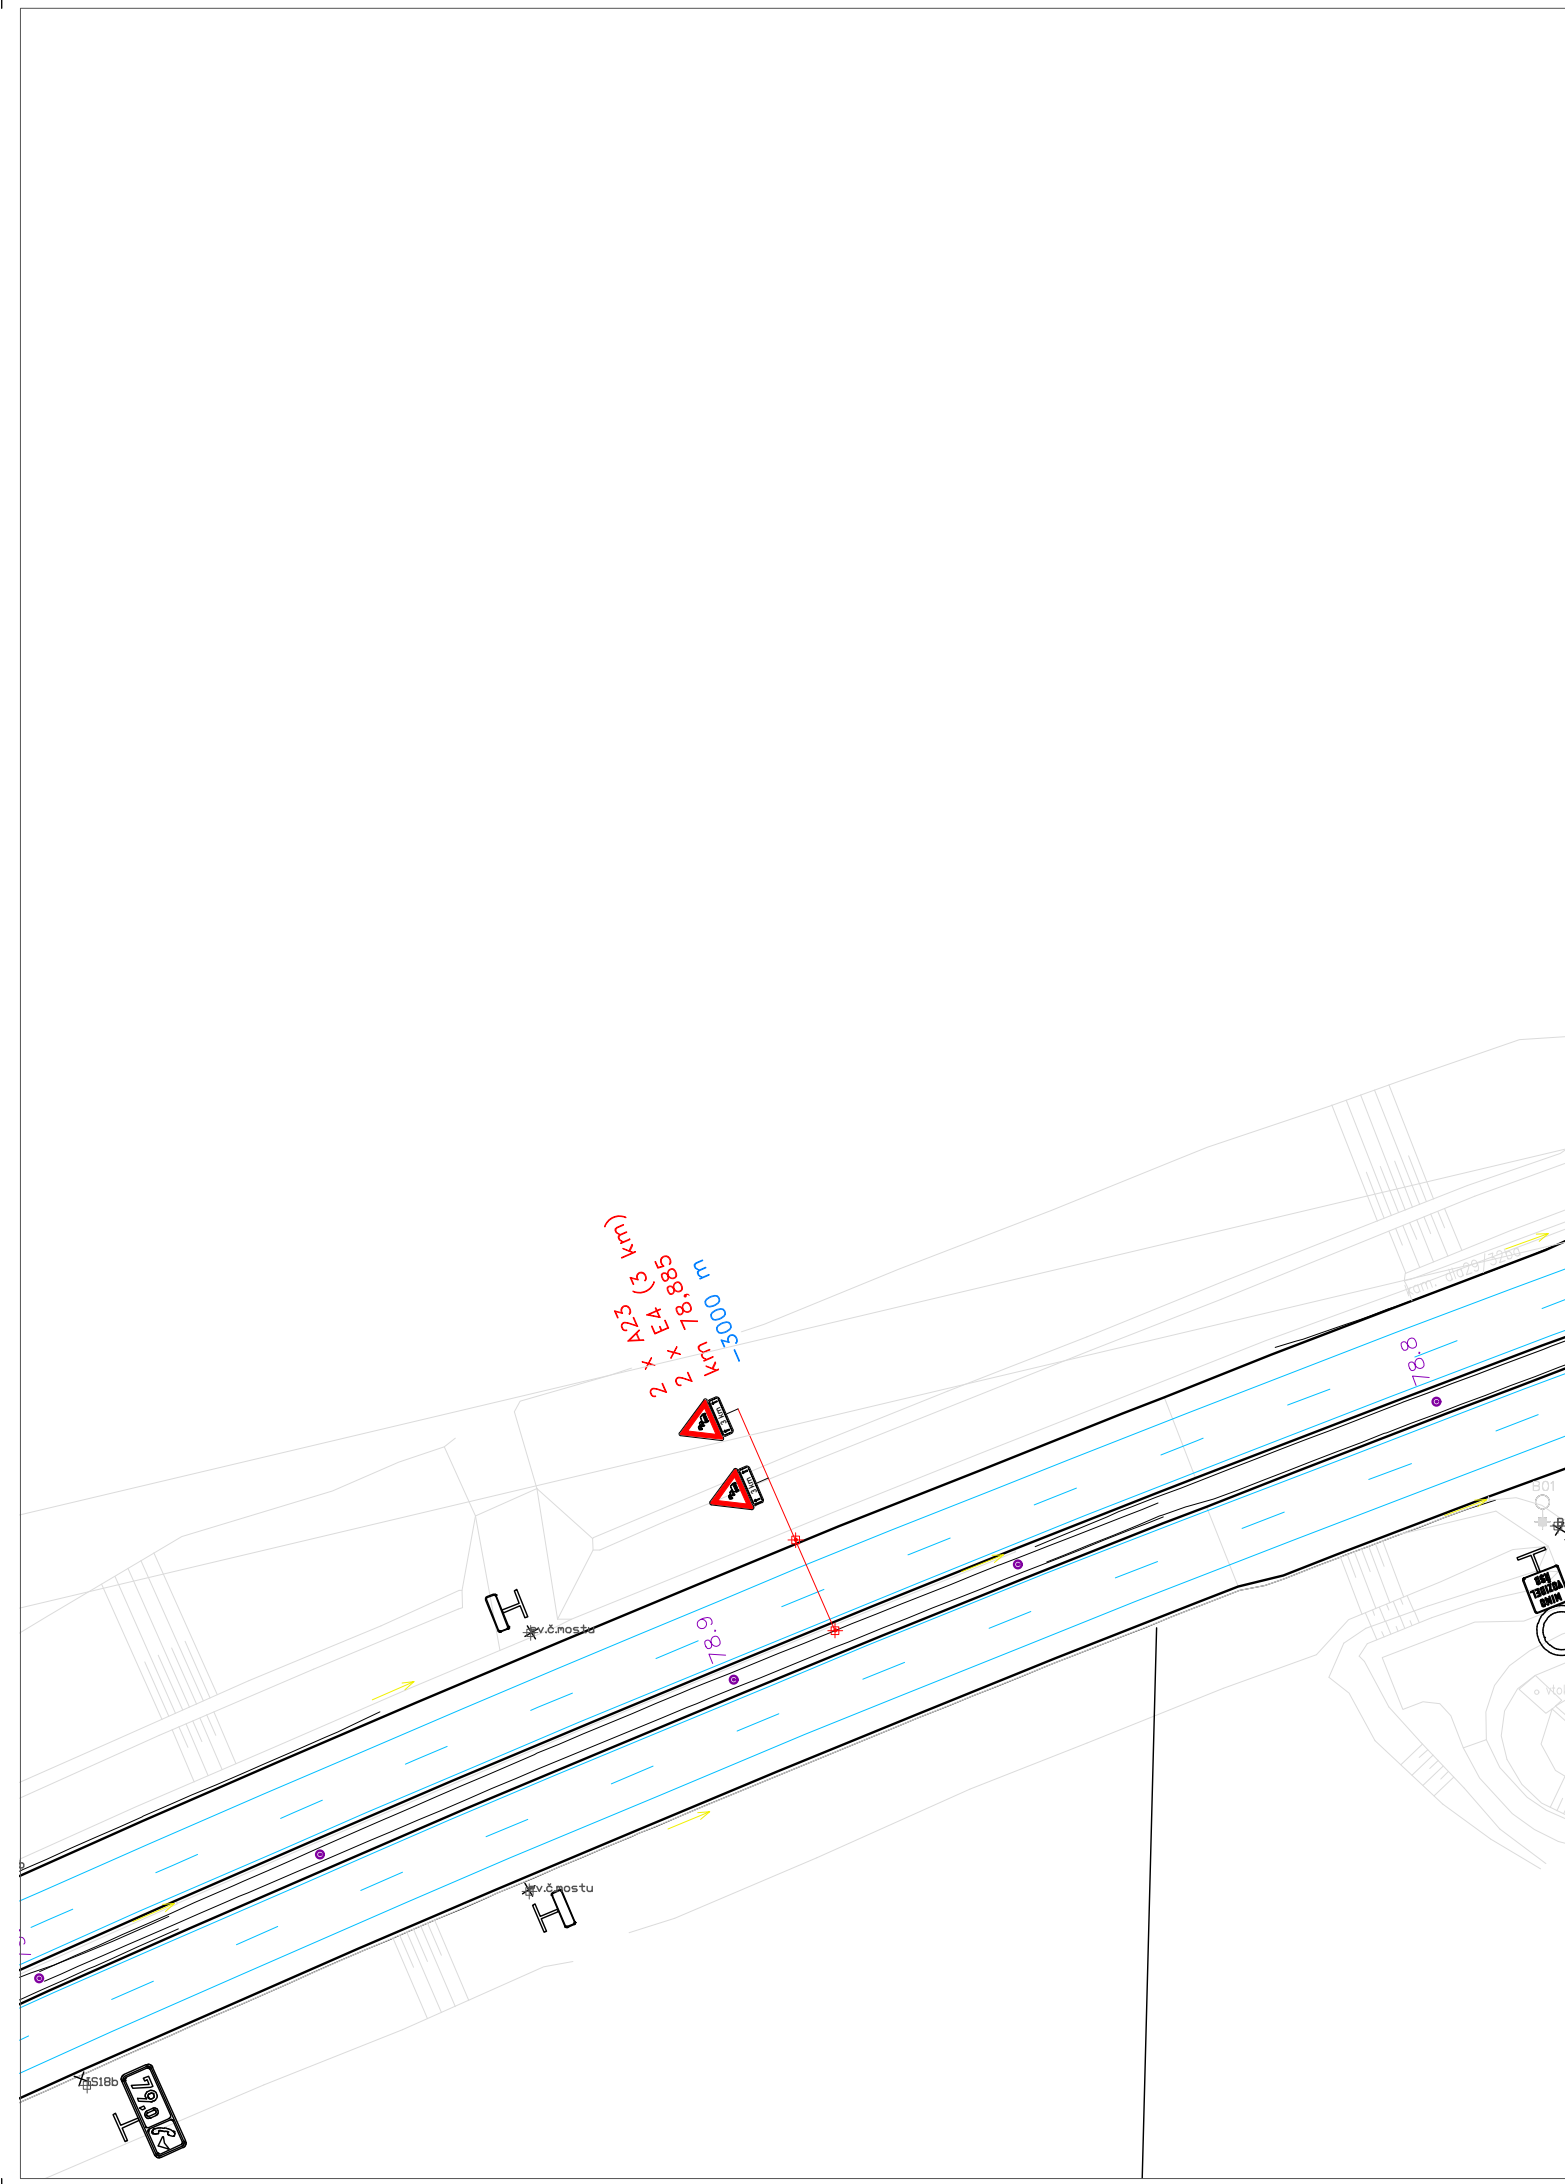
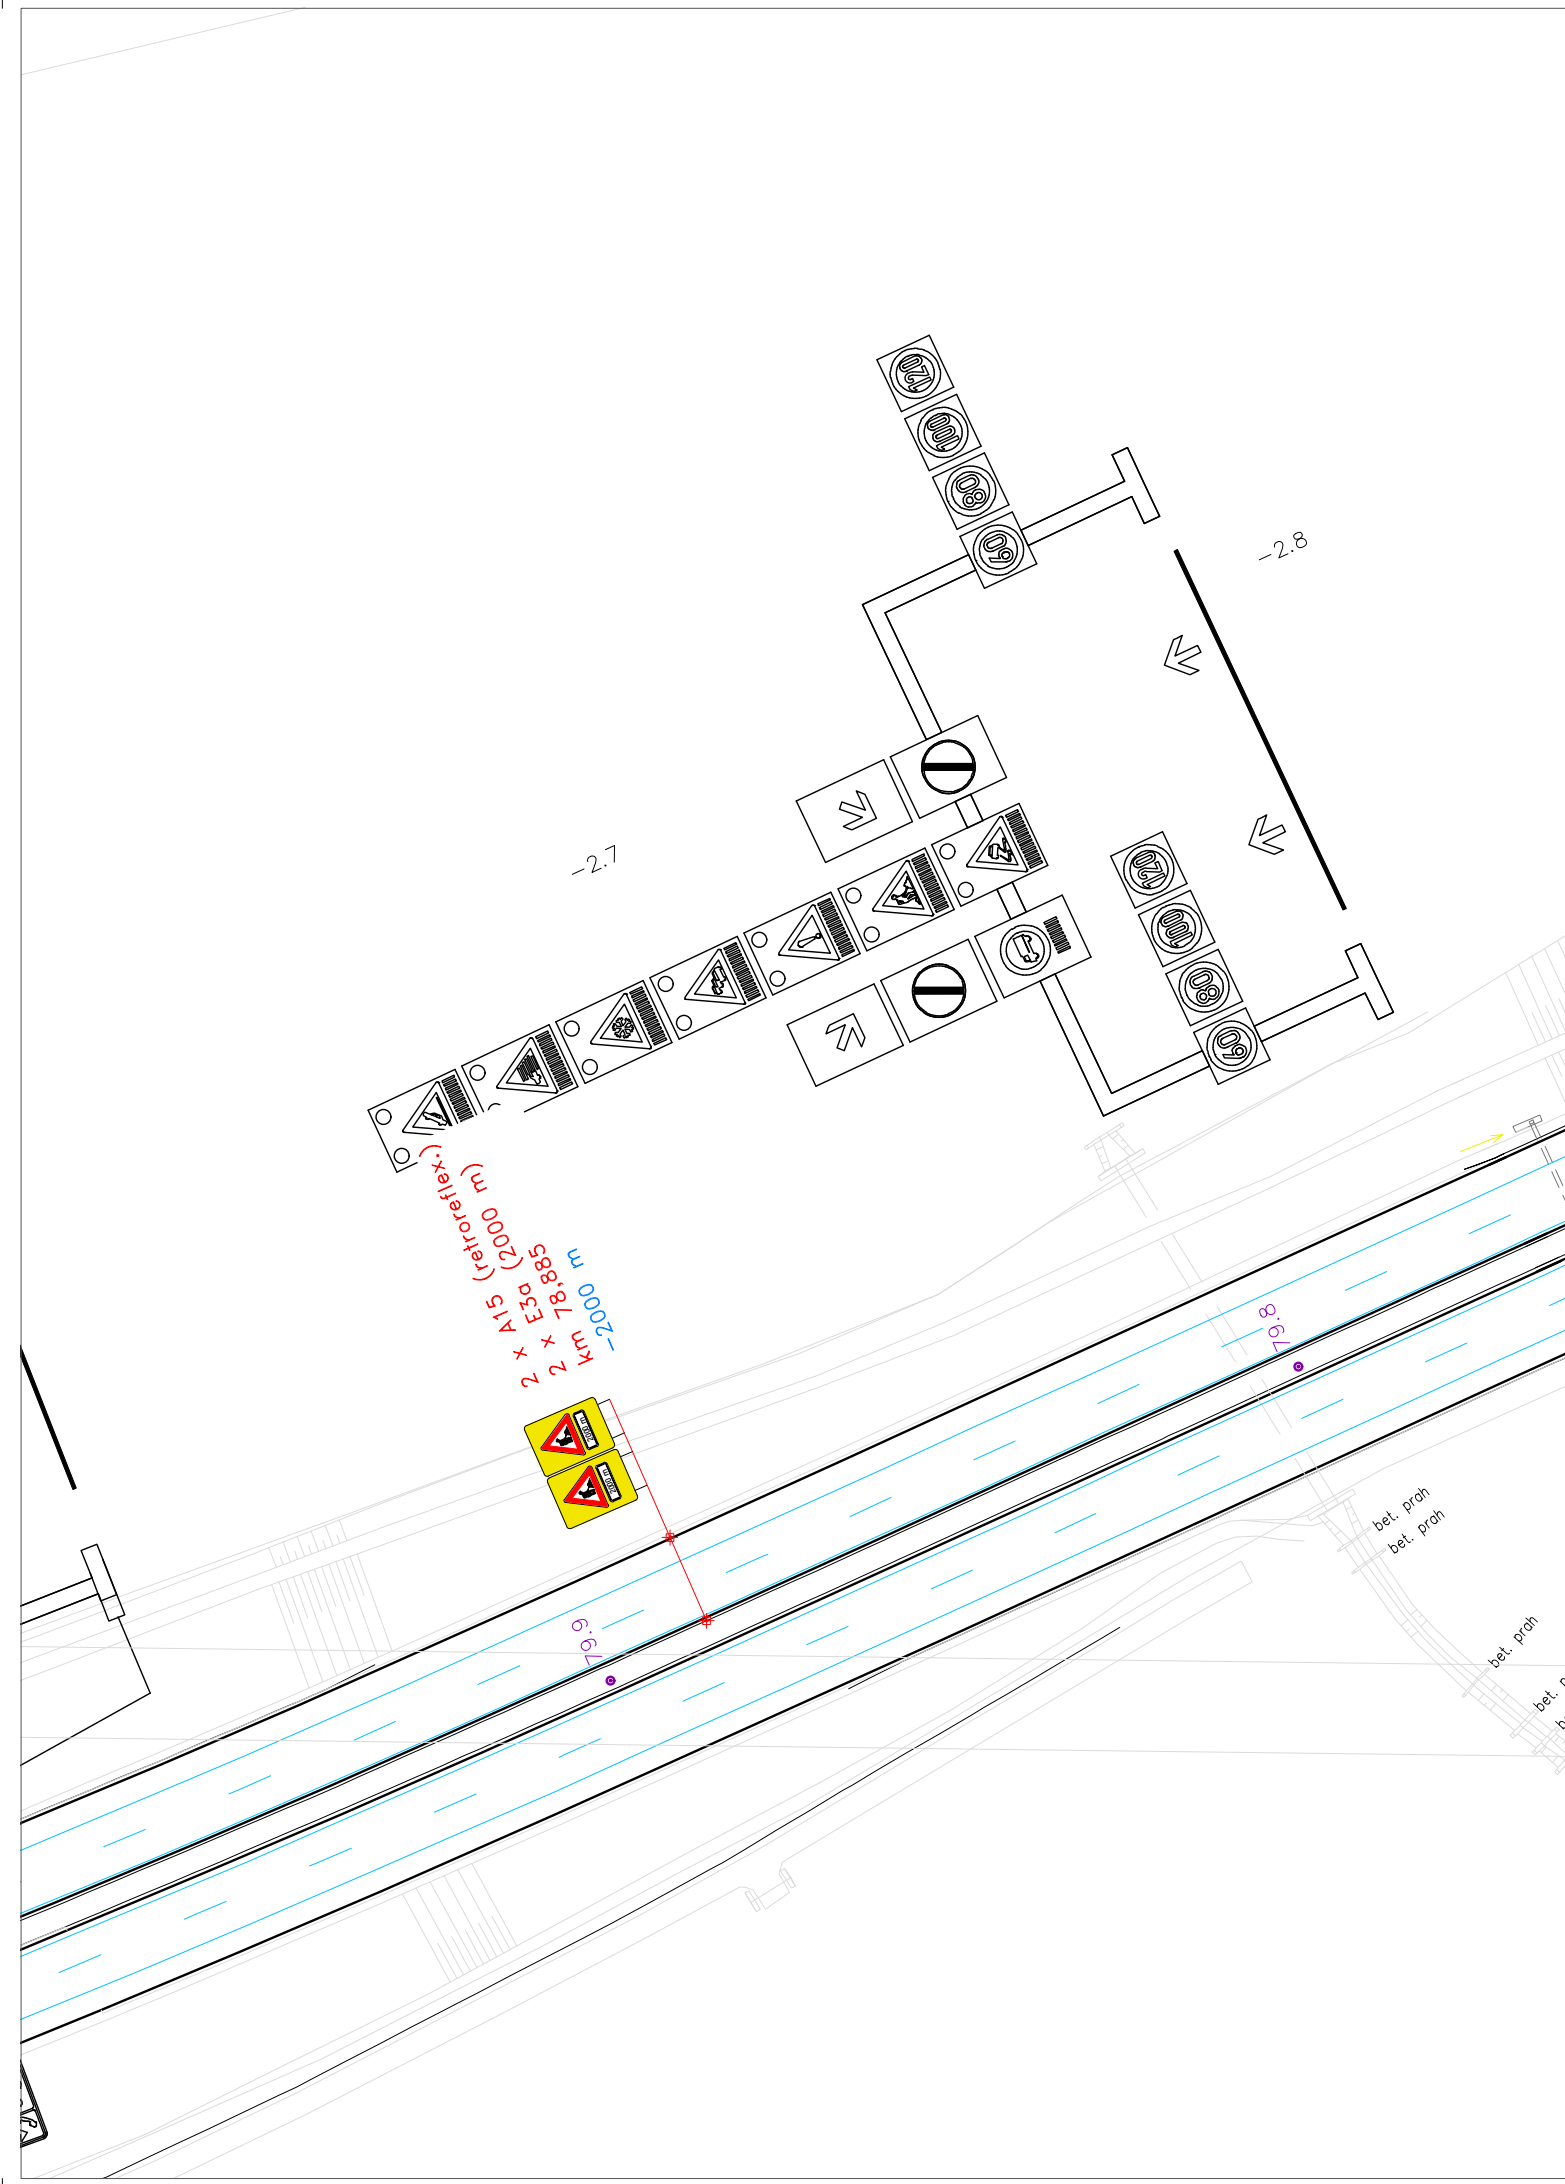


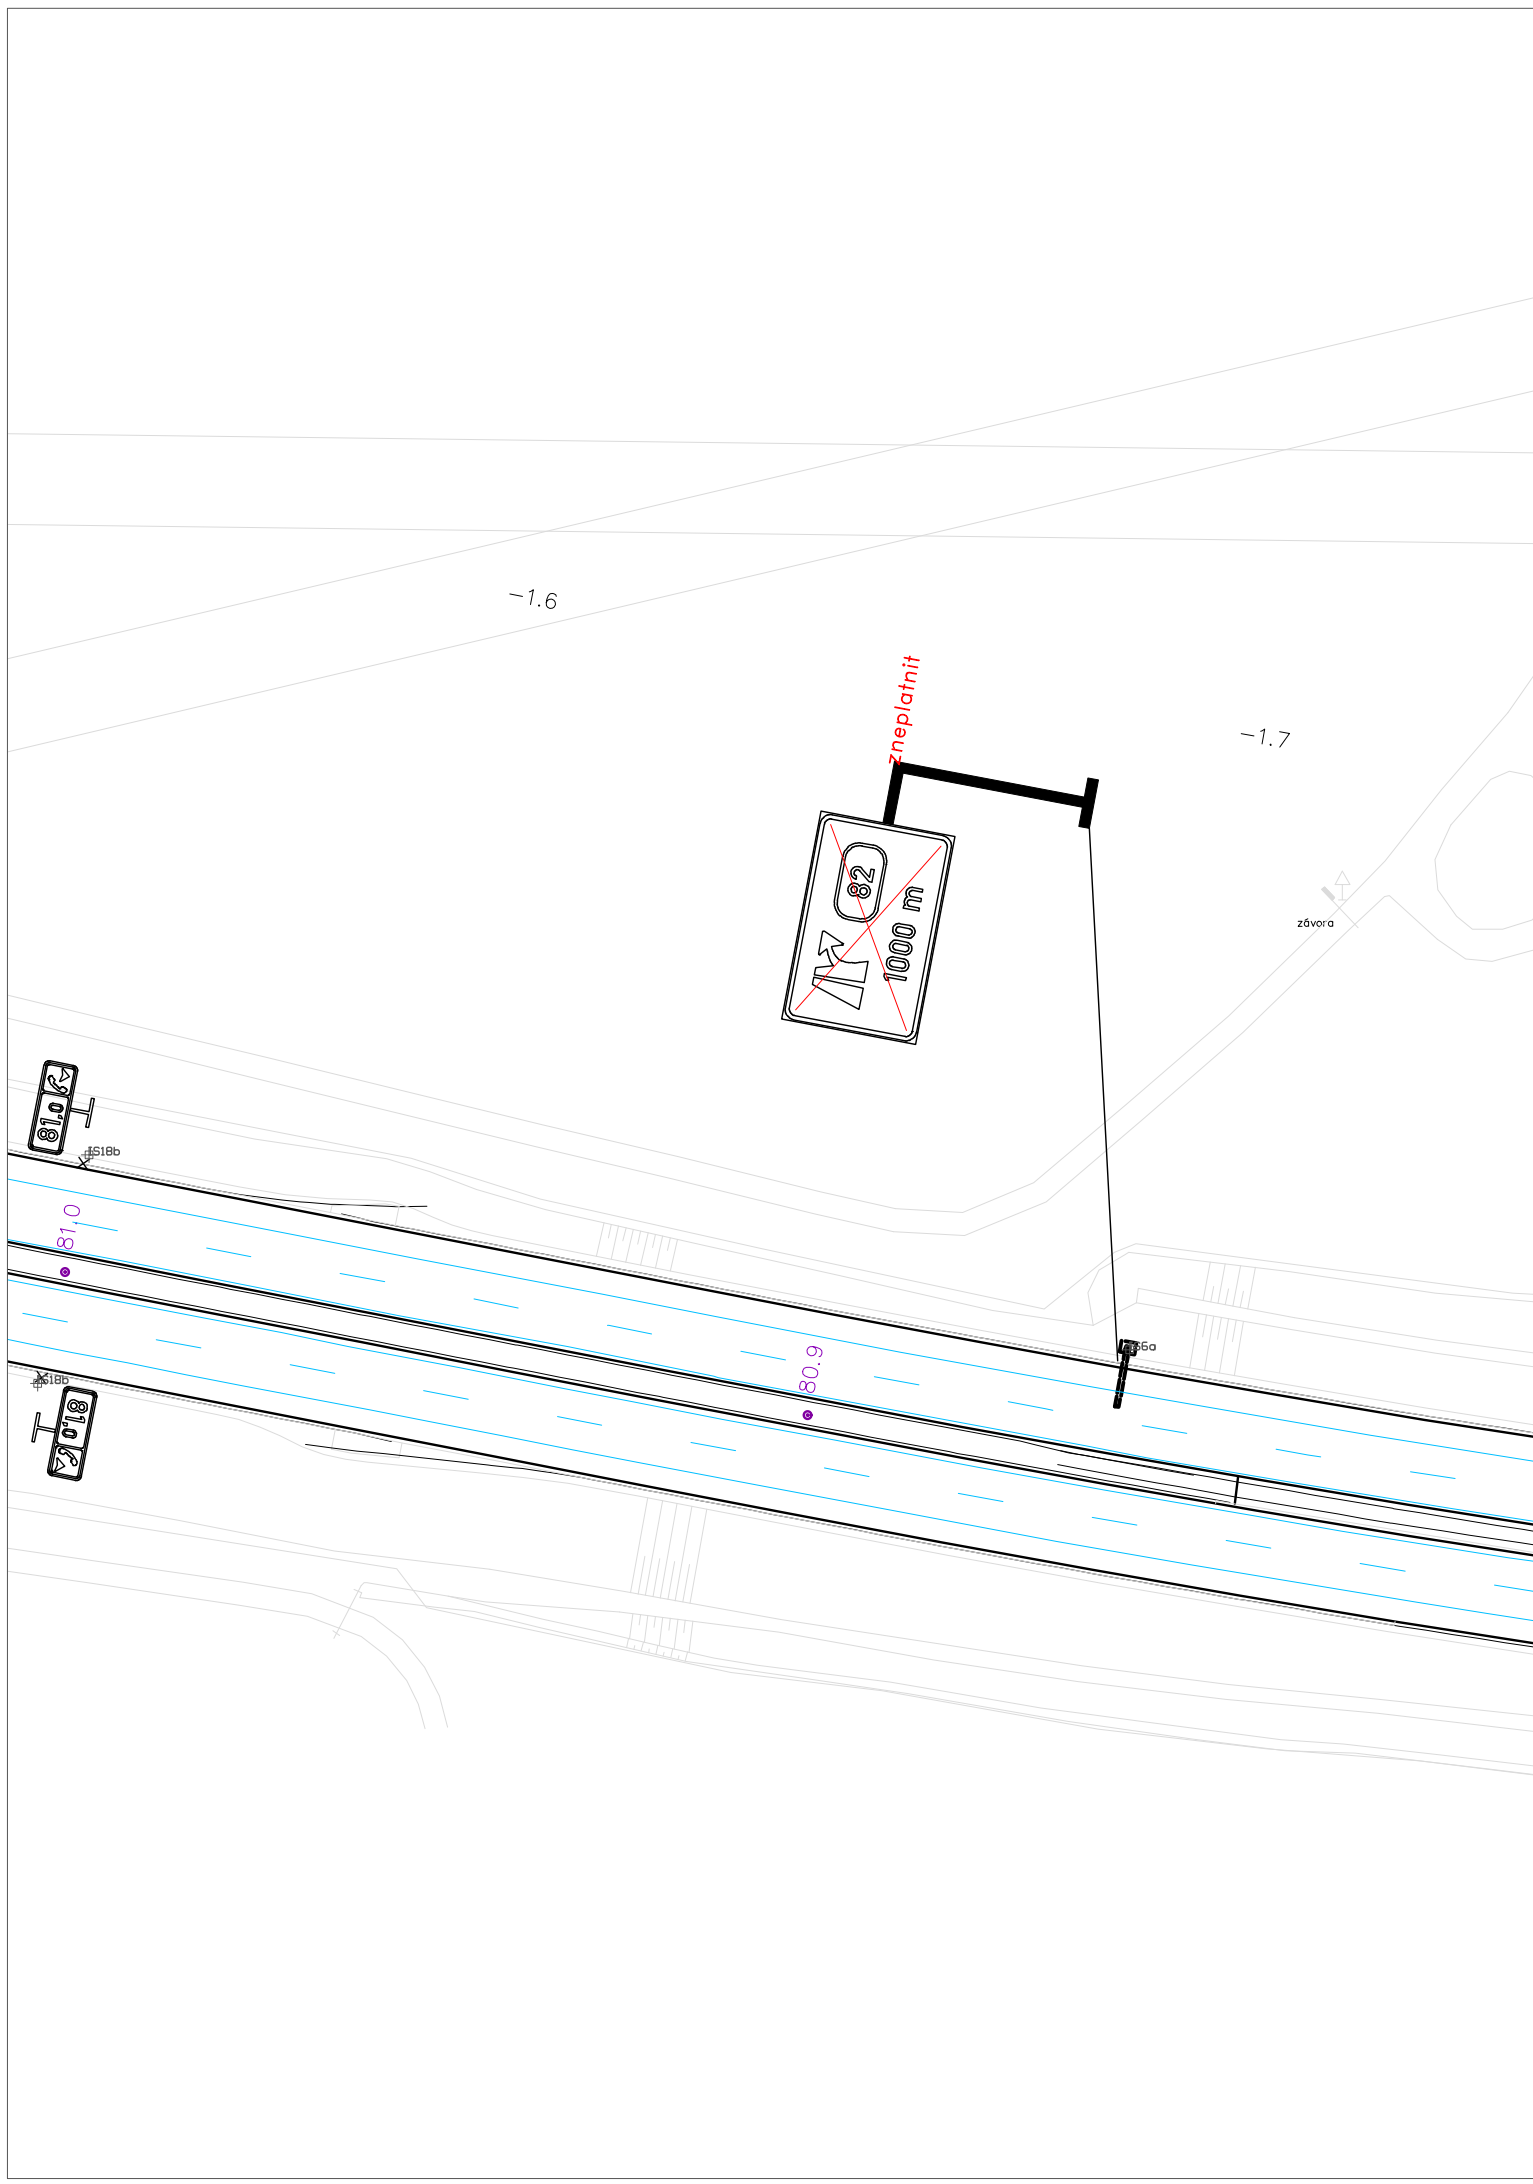

Legenda:	
	B20 stávající dopravní značení
	stávající vodorovné dopravní značení
	B20 navržené dopravní značení
	navržené vodorovné dopravní značení (retroreflex. folie)
	pracovní místo (zábor stavby)
	bezp. odstup (1 m)

Příloha k č. j. MD-52394/2026-910/3
situace, C.4
Ministerstvo dopravy, Odbor infrastruktury

VYPRACOVAL:	Štěpán Horal	Štěpán Horal IČO 11632691 tel.: 608 539 885 stepan@diohoral.cz
OBJEDNATEL:	Ředitelství silnic a dálnic s. p. Čerčanská 2023/12. 140 00 Praha 4 - Krč	
NÁZEV AKCE:	D0 revitalizace CBK v km 76,4 - 82,5 a 0,0 - 3,1 (stavba 0512)	
OBSAH:	ETAPA C.4 D0 km 77,8 - 81,0	
MĚŘITKO:	1 : 1000	
Č.LISTU:	C.2.a-e	
DATUM:	8/2026	
FORMÁT:	7 x A3	

 

VYPRACOVAVEL:	Stěpán Horal	Stěpán Horal
OBJEDNATEL:	Ředitelství silnic a dálnic s. p. Čerňanská 203/12, 140 00 Praha 4 - Krč	IC0 11632691 tel.: 068 539 985 mstpan@rdhloraz.cz
NÁZEV JAKCE:	D0 revitalizace CBK v km 76,4 - 82,5 a 0,0 - 3,1 (stavba 0512)	1: 1.000 Č.ÚSTUJ: C.2.1
OBŠAH:	ETAPA C.4 D0 km 80,8 - 0,2	DATAUM: 8/2026 FORMAT: 7 x A3

