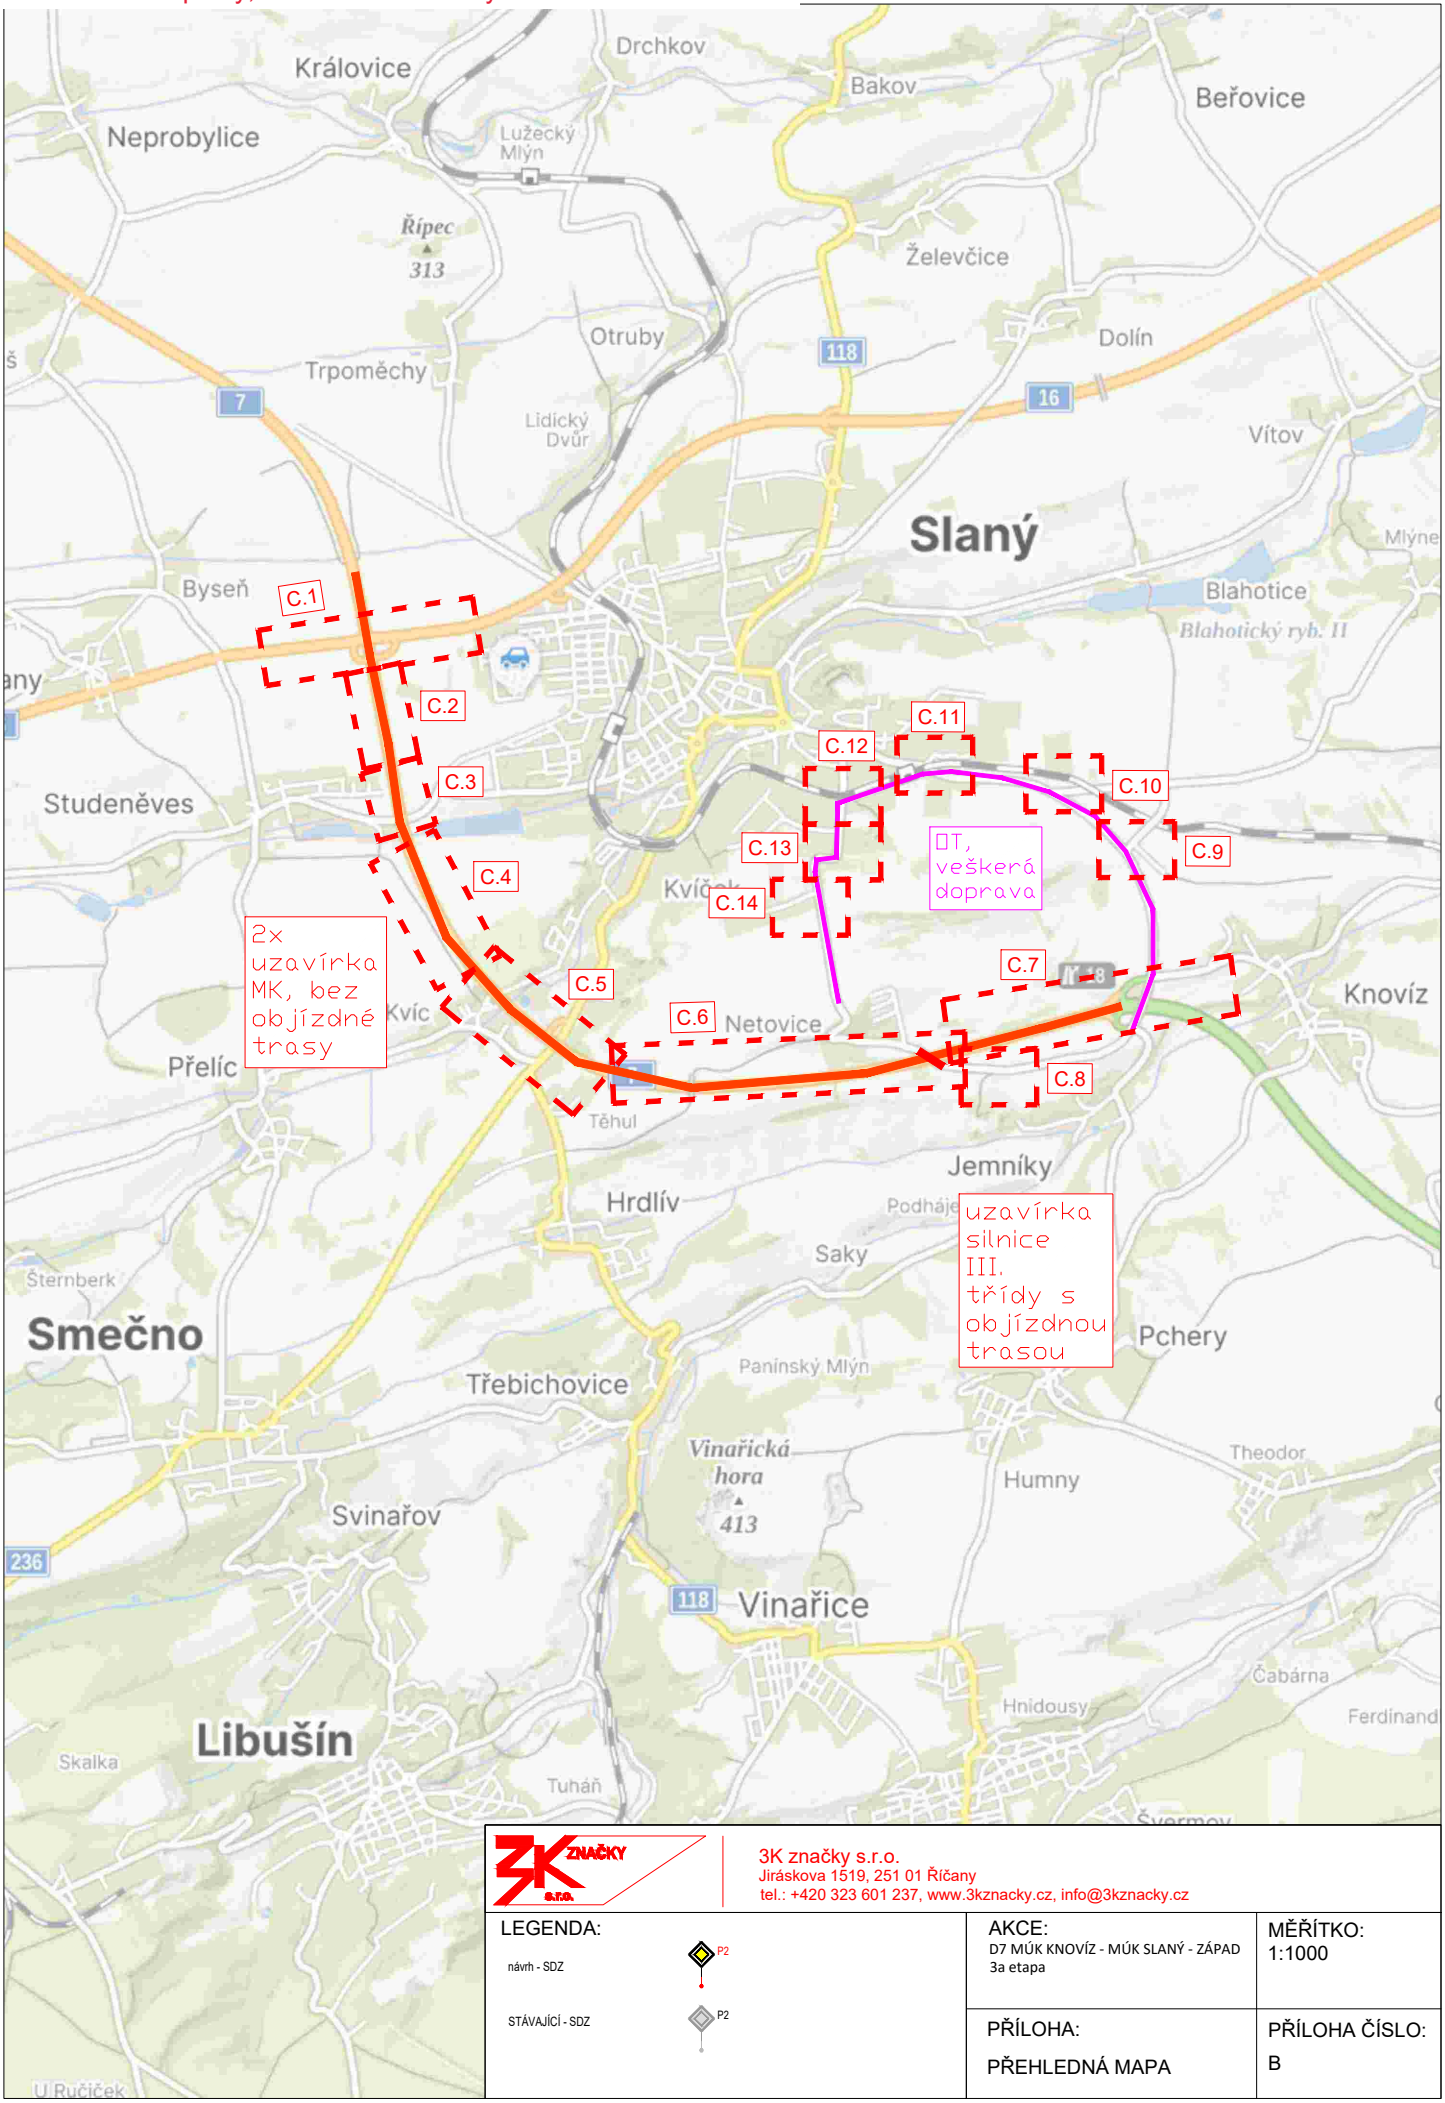


3K značky s.r.o.
Jiráskova 1519, 251 01 Říčany
tel.: +420 323 601 237, www.3kznacky.cz, info@3kznacky.cz


LEGENDA:


návrh - SDZ P2

STÁVAJÍCÍ - SDZ P2

AKCE:	MĚŘÍTKO:
D7 MÚK KNOVÍZ - MÚK SLANÝ - ZÁPAD 3a etapa	1:1000
PŘÍLOHA: PŘEHLEDNÁ MAPA	PŘÍLOHA ČÍSLO: B

KOPÍROVÁNÍ A ROZMNOŽOVÁNÍ POUZE PO PŘEDCHOZÍM SOUHLASU 3K ZNAČKY s.r.o.

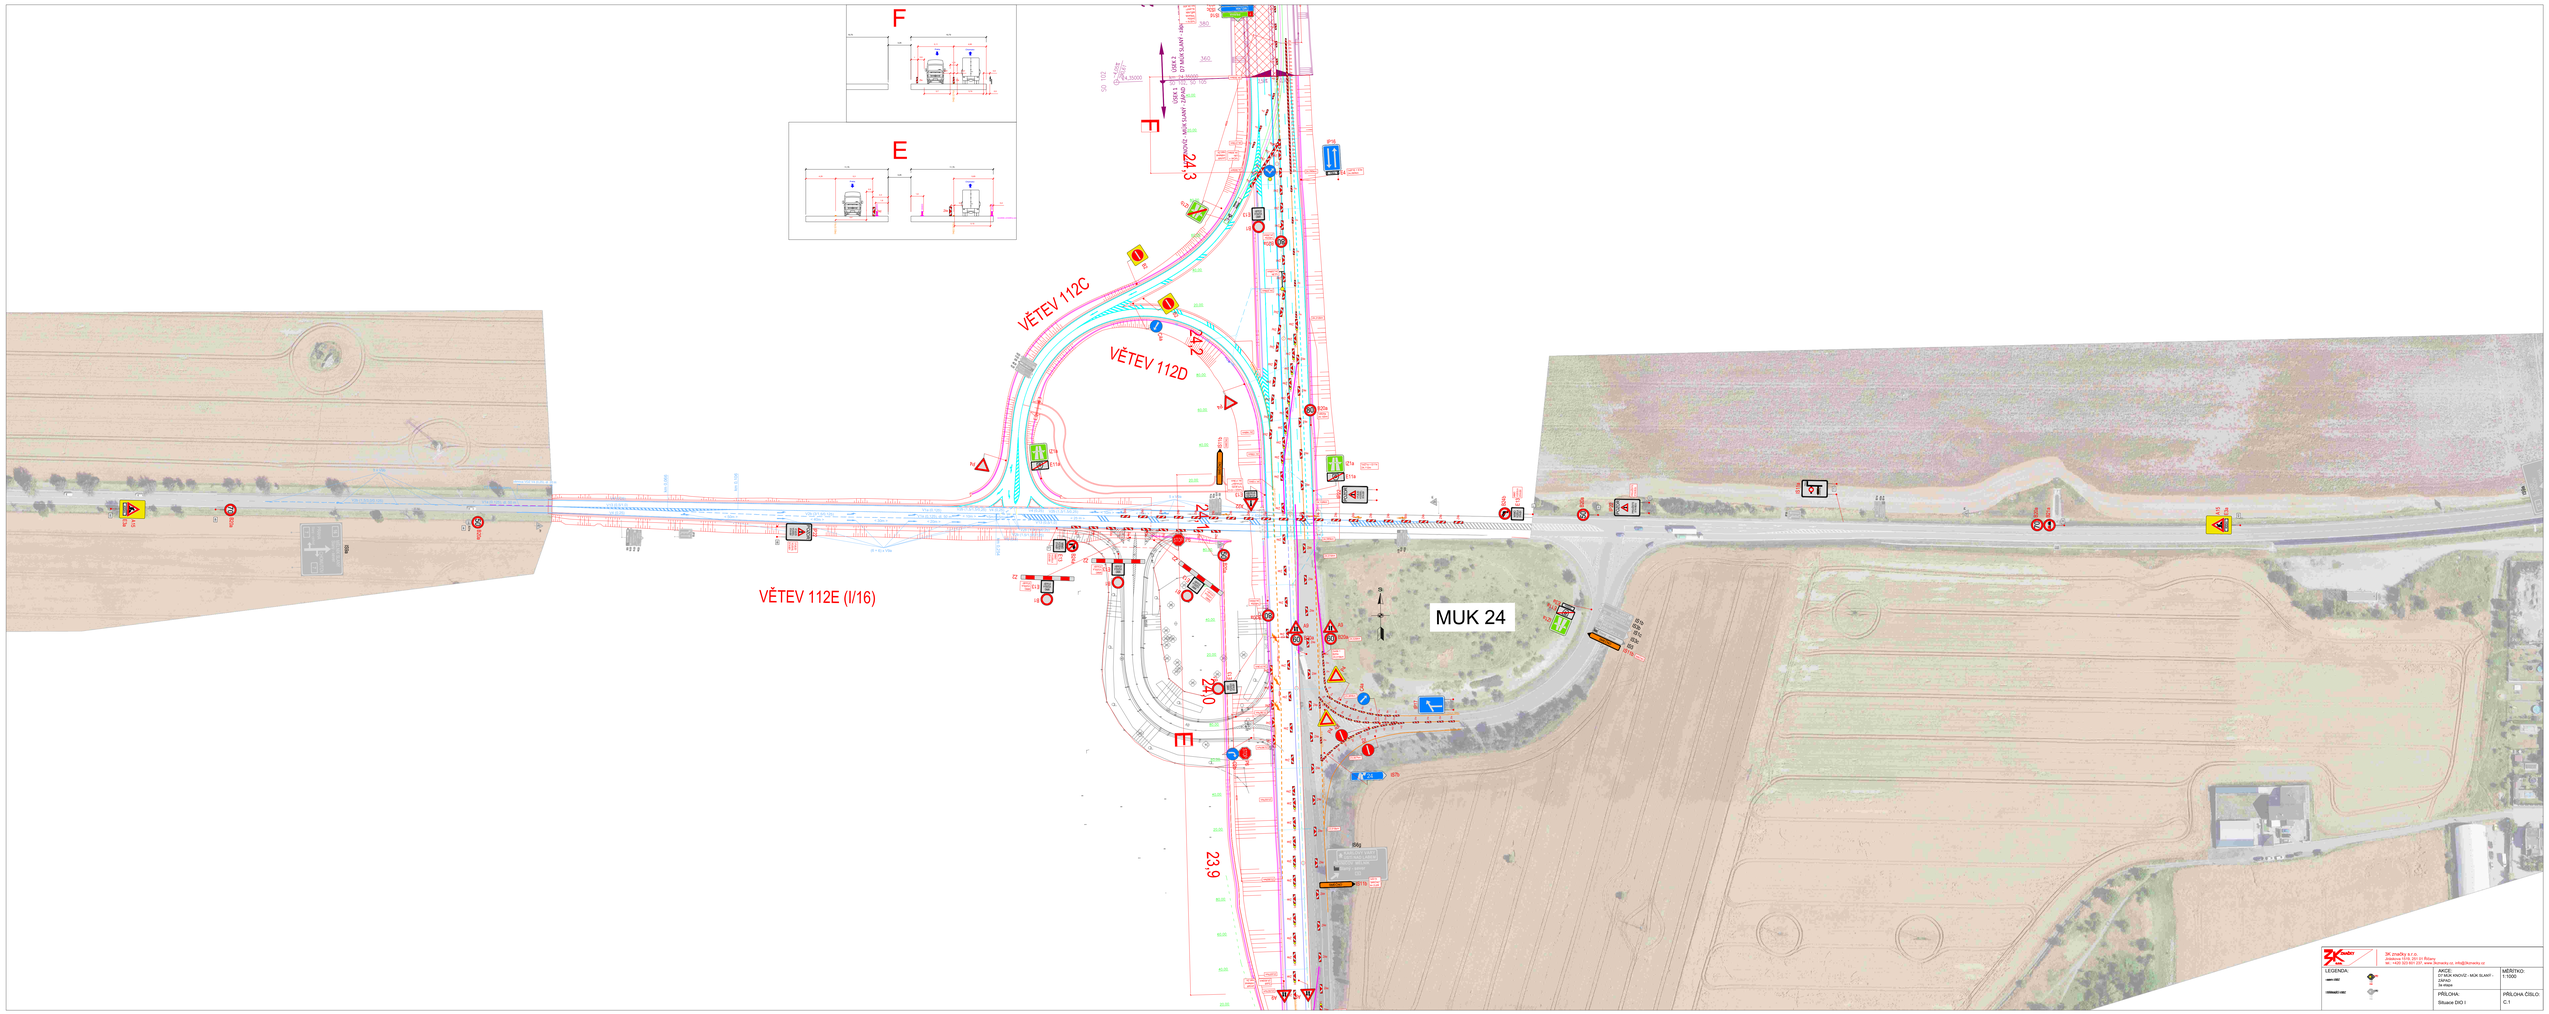

F
E
VĚTEV 112C
VĚTEV 112D
VĚTEV 112E (I/16)
MUK 24
24.3
24.2
24.1
24.0
23.9

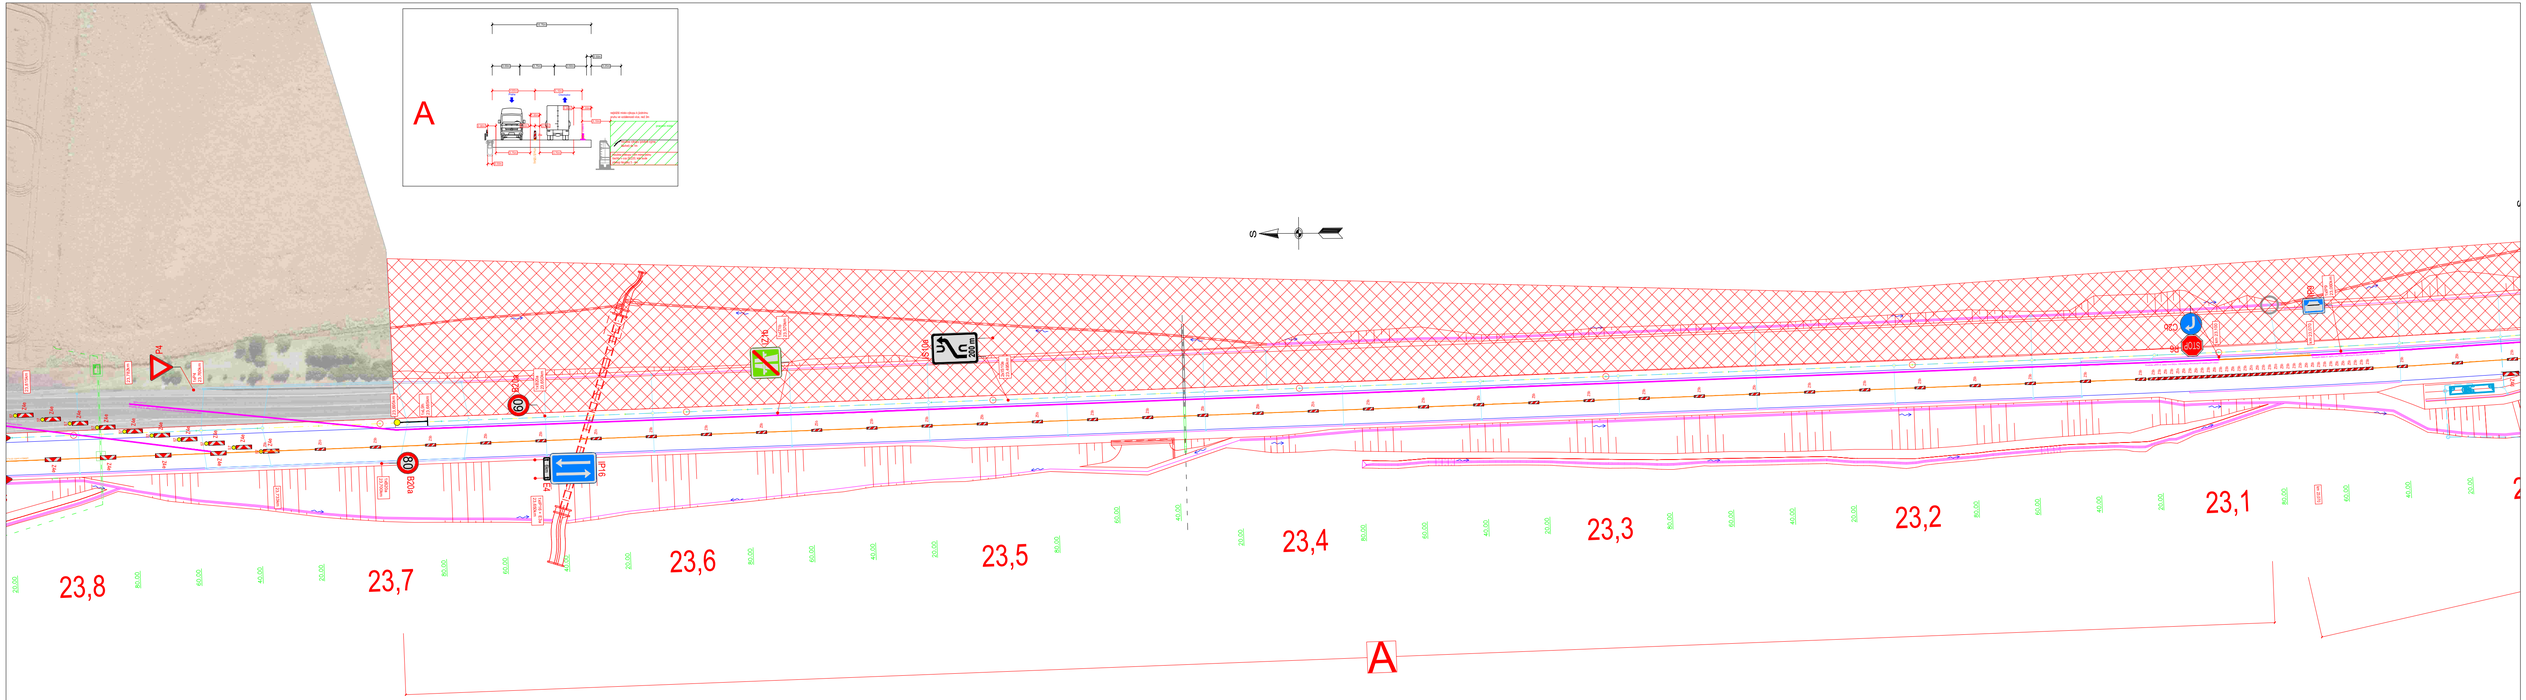

3K značky s.r.o.
Jiráskova 1519, 251 01 Říčany
tel.: +420 323 601 237, www.3kznacky.cz, info@3kznacky.cz

LEGENDA:


AKCE: D7 MÚK KNOVÍZ - MÚK SLANÝ - ZÁPAD 3a etapa	MĚŘÍTKO: 1:1000
PŘÍLOHA: Situace DIO II	PŘÍLOHA ČÍSLO: C.2

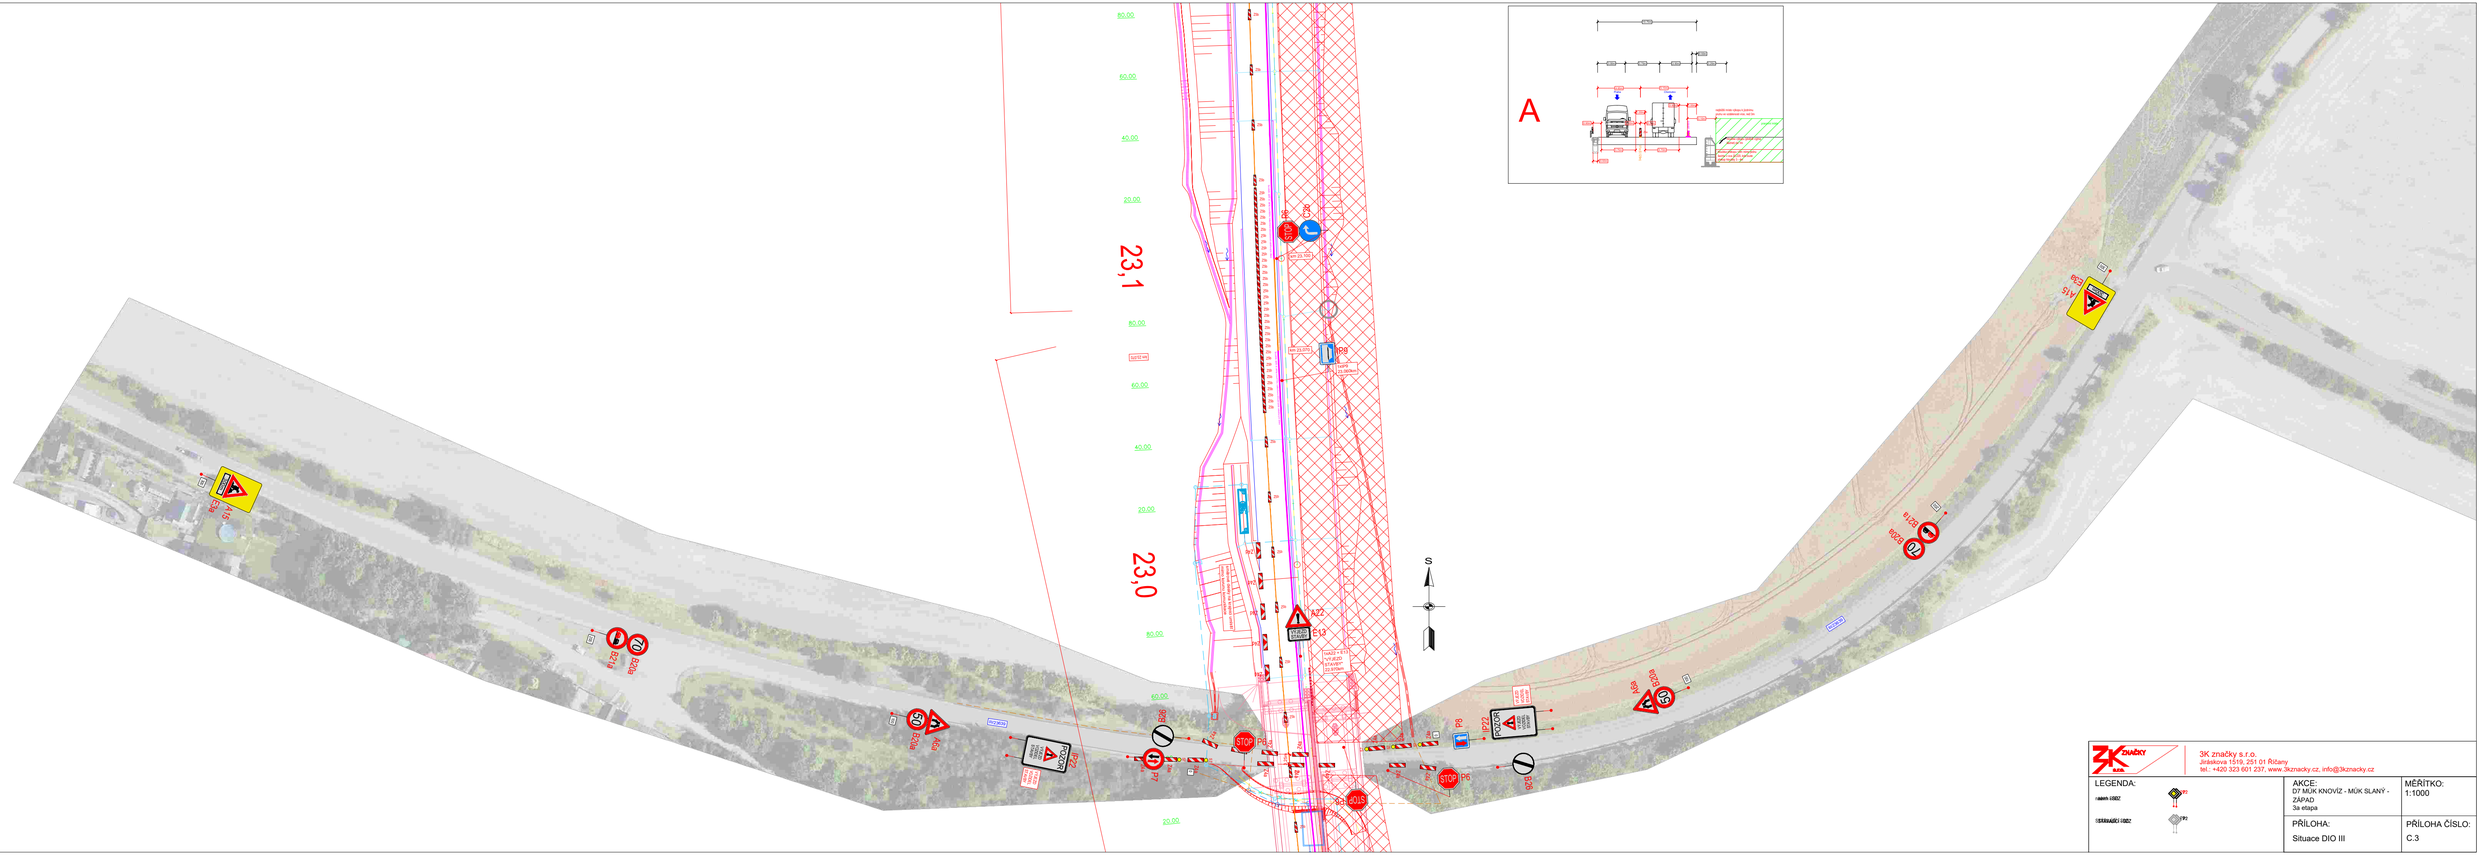

3K značky s.r.o.
Jiráskova 1519, 251 01 Říčany
tel.: +420 323 601 237, www.3kznacky.cz, info@3kznacky.cz

LEGENDA:

AKCE: D7 MÚK KNOVÍZ - MÚK SLANÝ - ZÁPAD 3a etapa	MĚŘÍTKO: 1:1000
PŘÍLOHA: Situace DIO III	PŘÍLOHA ČÍSLO: C.3

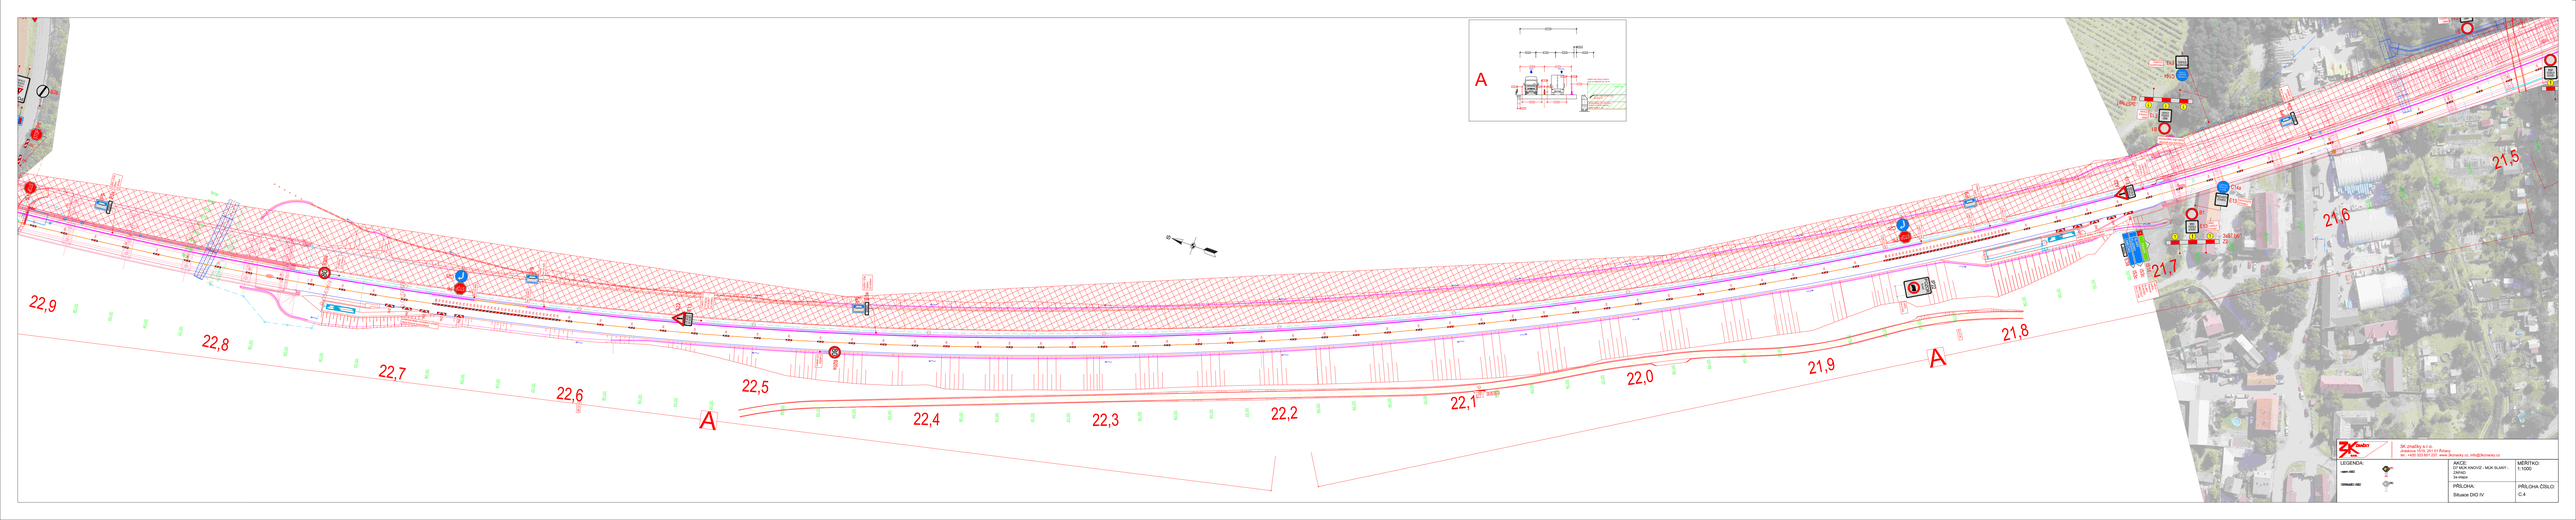






MĚŘÍTKO:
1:1000

PŘÍLOHA:
Situace DIO IV

PŘÍLOHA ČÍSLO
C.4

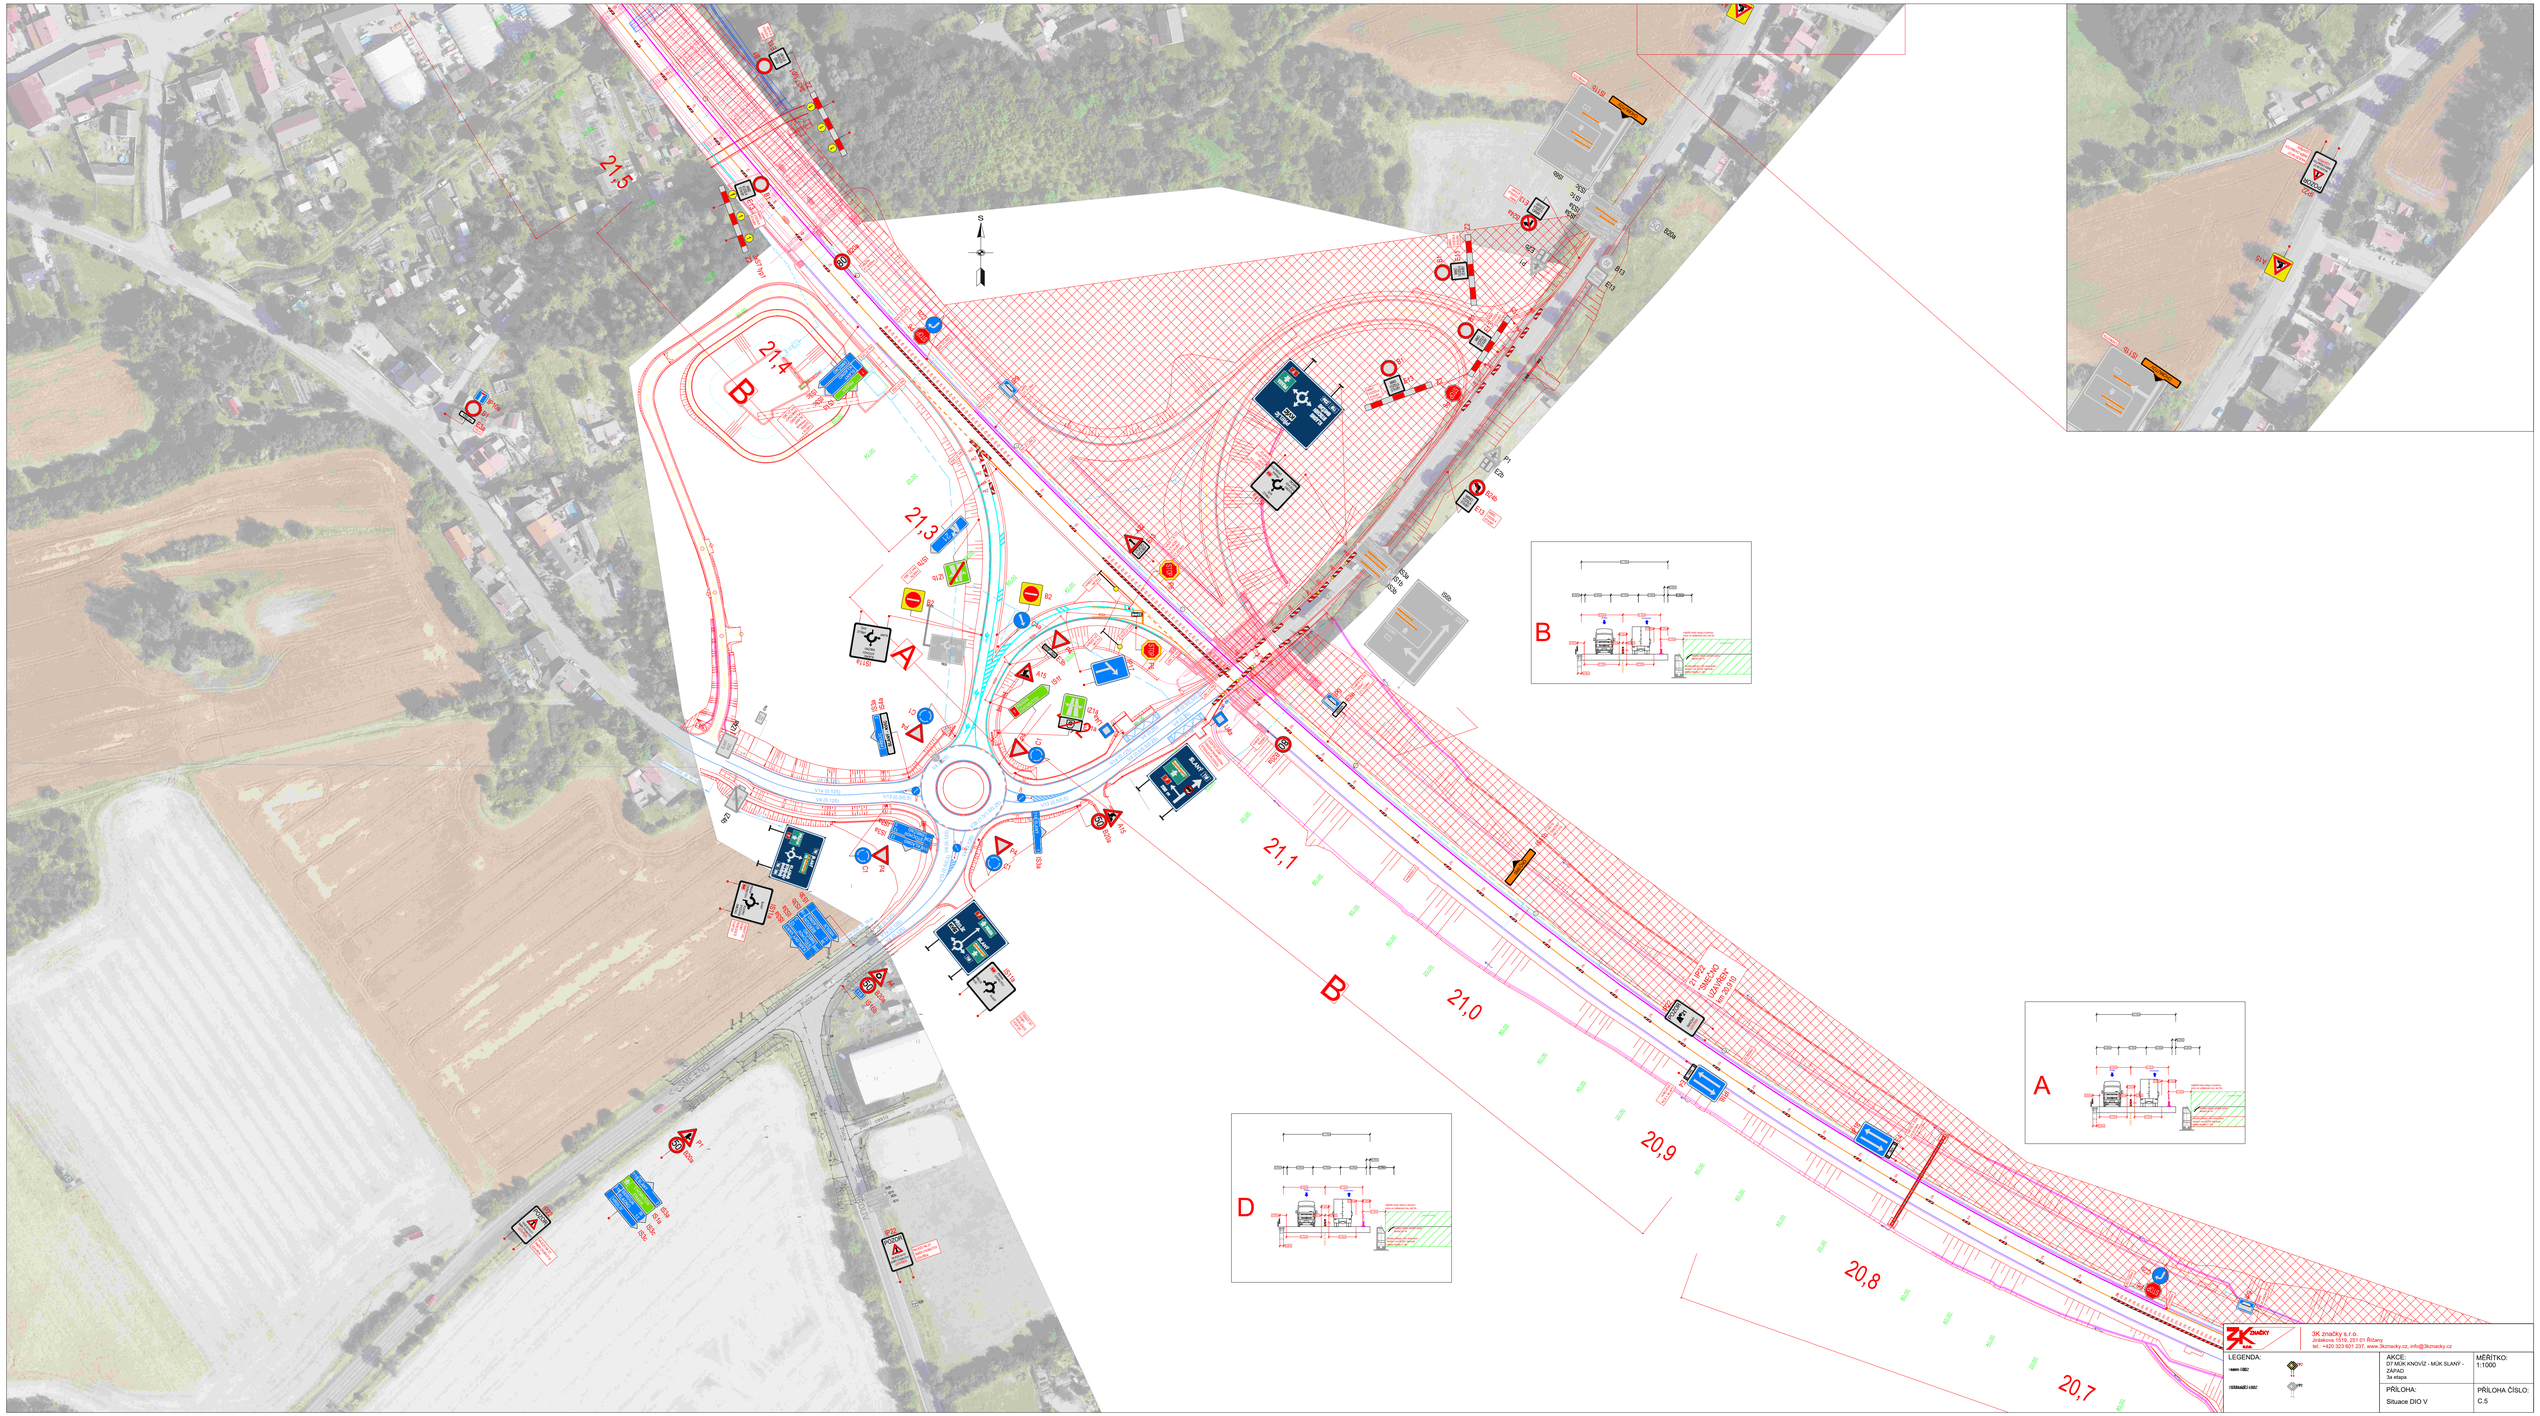
21,5
21,4
21,3
21,2
21,1
21,0
20,9
20,8
20,7
B
A
D
B
A
D
ZÁMEČNÍ
ZÁMEČNÍ
ZÁMEČNÍ

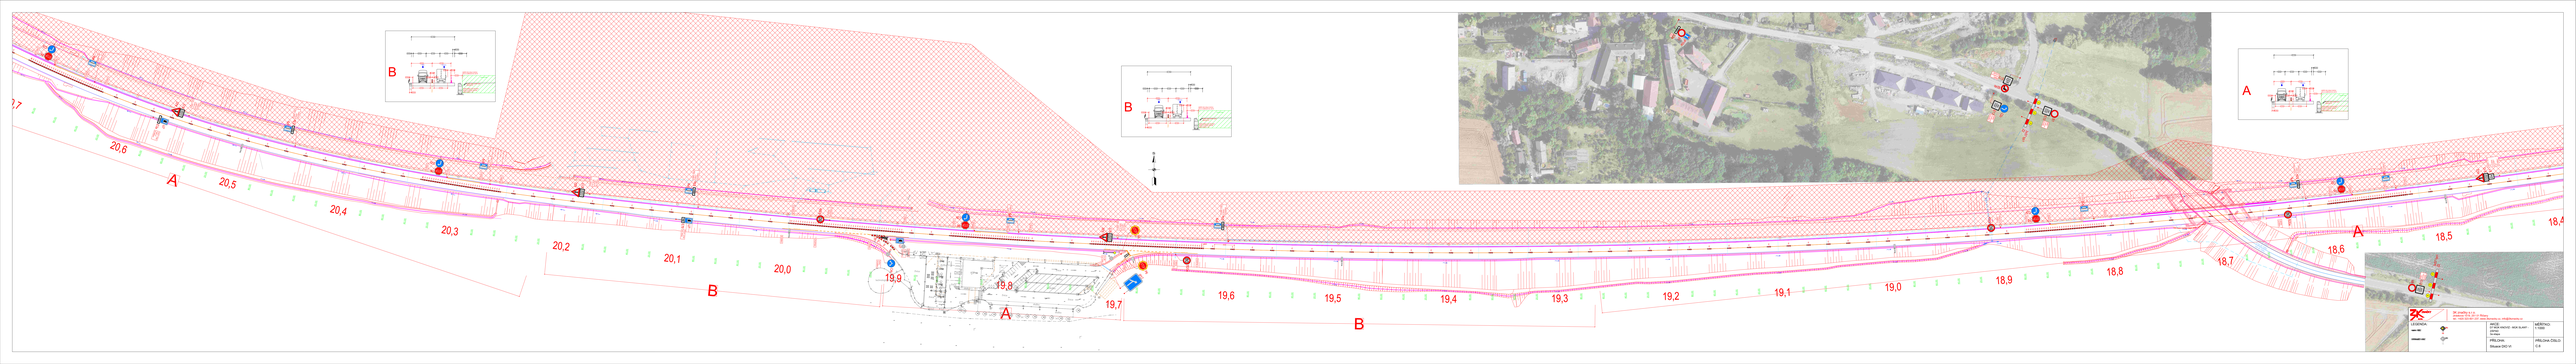
A
B
20,6
20,5
20,4
20,3
20,2
20,1
20,0
19,9
19,8
19,7
19,6
19,5
19,4
19,3
19,2
19,1
19,0
18,9
18,8
18,7
18,6
18,5
18,4


A
D
17.8
17.9
18.0
18.1
18.2
18.3
Hranice ochranného stavebního pásma km 17,00 stanovení nařízení ze dne 18/20