


D2 ROZŠÍŘENÍ ODPOČÍVKY ZELENÁK
SO190.1 - SVISLÉ A VODOROVNÉ DOPRAVNÍ ZNAČENÍ
SITUACE - 1.ČÁST **M 1: 2 000**

KLAD LISTŮ:

Ministerstvo dopravy
Odbor infrastruktury,
příloha k č. j. MD-44590/2025-940/9

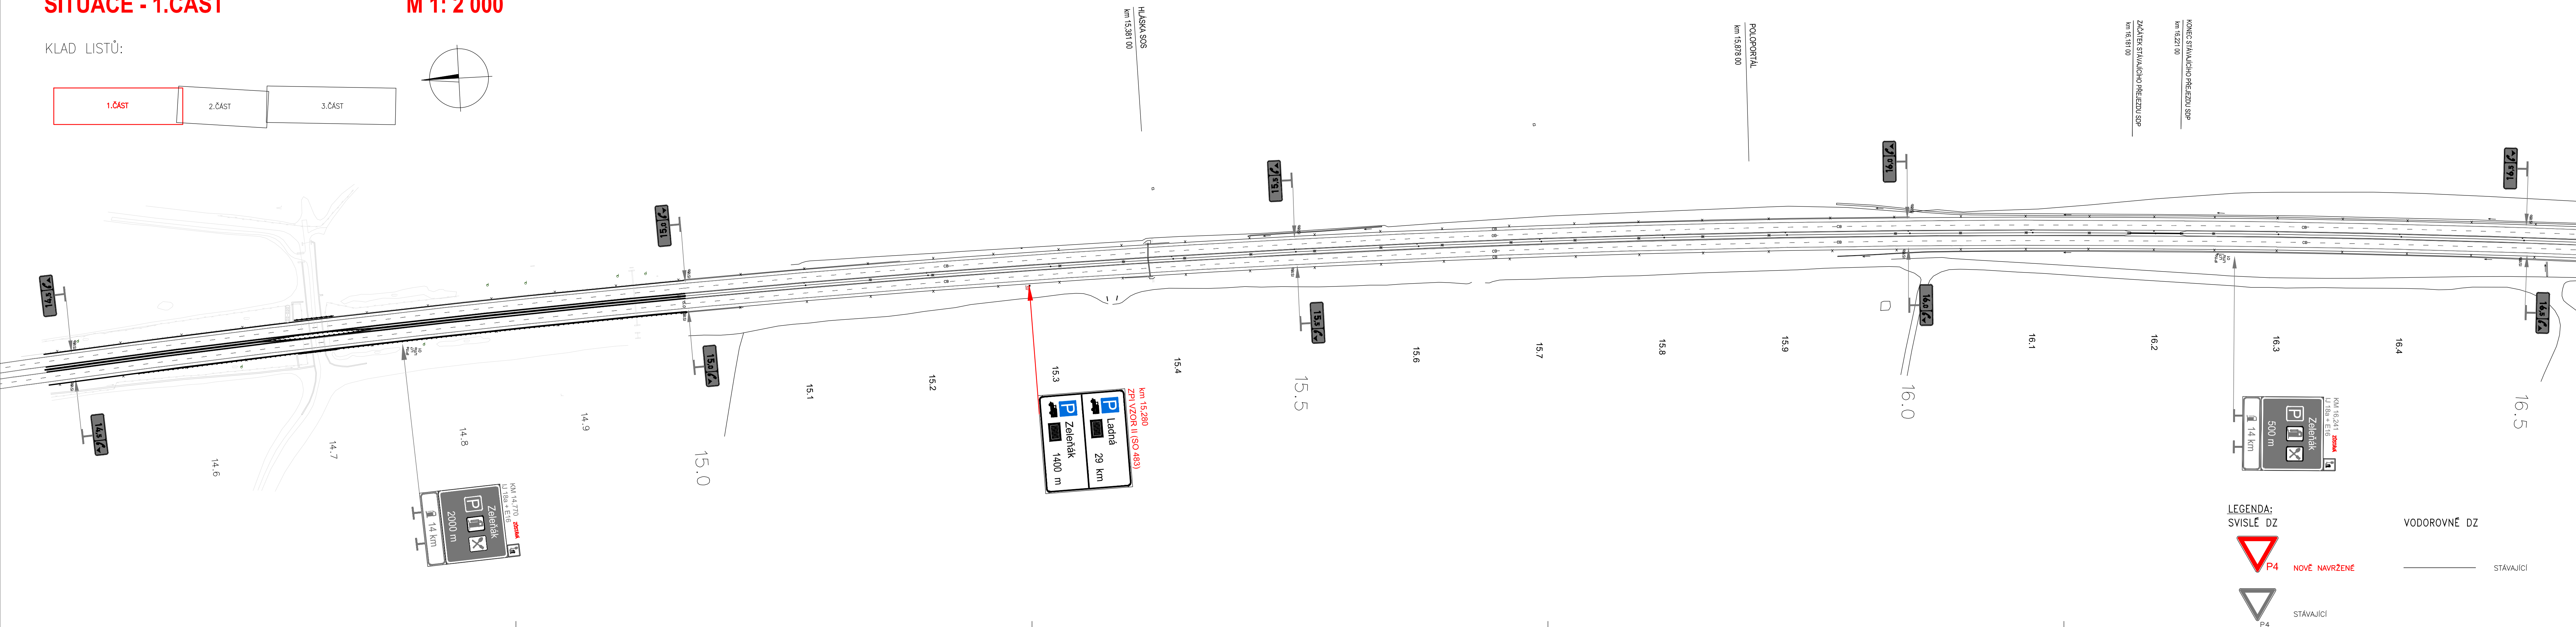


a			
b			
c			
č.	text změny - odůvodnění	datum	podpis

Název stavby: D2 Rozšíření odpočívky Zeleňák			
Objednatel stavby:  ŘEDITELSTVÍ SILNIC A DÁLNIC Ředitelství silnic a dálnic s. p. Čerťanská 2023/12, Krč, 140 00 Praha 4 stavbu zajišťuje Závod Brno Šumavská 524/31, 602 00 Brno		Razítko, podpis: Datum:	
Technický dozor investora: Společnost TDI MID 2022 – SHPTS, SAFETY, VYSPL, 4R.		Razítko, podpis: Datum:	
 SHP TS SHP TS s.r.o. Šumavská 524/31, 602 00 Brno (vedoucí člen společnosti)		 Datum:	
Zhotovitel stavby: Společnost HT+M+S+BB D2-Zeleňák		Razítko, podpis:	
 HOCHTIEF HOCHTIEF CZ a. s. Plzeňská 16/3217, 150 00 Praha 5 (vedoucí člen společnosti)		 Datum:	
 M-SILNICE M - SILNICE a.s. Husova 1697, Bílé Předměstí, 530 03 Pardubice		 Datum:	
 bickhardt bau Bickhardt Bau SE Industriestraße 9, 36275 Kirchheim, Německo		 Datum:	
Koordinátor RDS: Společnost M-Projekce / HBH		Razítko, podpis:	
 M-PROJEKCE M - PROJEKCE s.r.o. Reslova 956/13, 500 02 Hradec Králové (vedoucí člen společnosti)		 Datum:	



Souřadnicový systém S-JTSK, Výškový systém Bpv

190.1

RDS

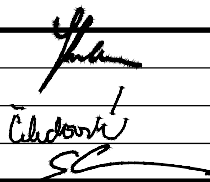VEDOUČÍ PROJEKTANT		ING. DRAHOMÍR SKALNÍK		
ZODPOVĚDNÝ PROJEKTANT		ING. DRAHOMÍR SKALNÍK		
VYPRACOVAL		ING. ZORA ČELECHOVSKÁ		
KONTROLOVAL		ING. ŠTĚPÁN SVOBODA		
KRAJ JIHOOMORAVSKÝ		k.ú. VELKÉ NĚMČICE		
NÁZEV OBJEKTU				
SO 190.1 - Svislé a vodorovné dopravní značení				
NÁZEV VÝKRESU				
Situace - 1. část				


DATUM	20. 08. 2025
FORMÁT	A4
ÚČEL	1: 2000
ČÍS. ZAKÁZKY	RDS
ARCHIVNÍ ČÍS.	2024/1039
ČÍS. SOUPRAVY	ČÍS. VÝKRESU
	02.1

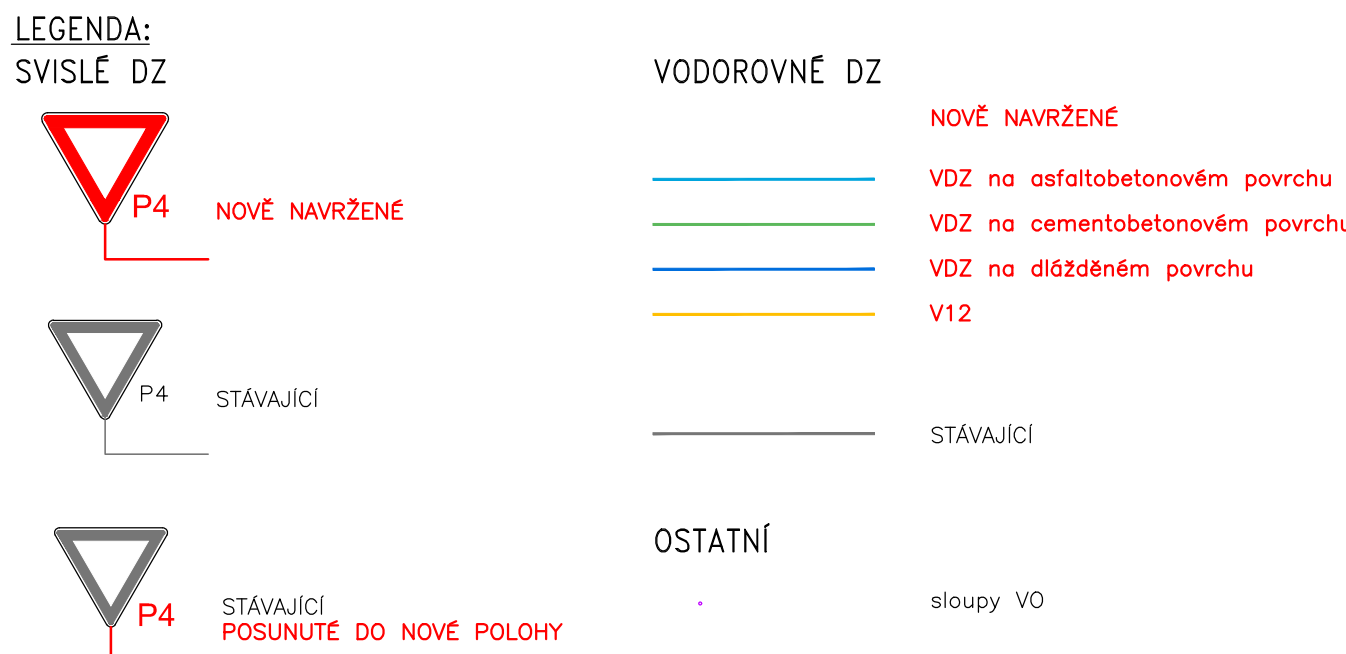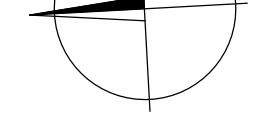

Stavební úřad systém S-TISK, Výkonný systém ŘP		RDS	
190.1			
VÝKONNÝ PRŮJEKTANT	ING. DRÁHOVICH SKALNÍK		
ZODPOVĚDNÝ PRŮJEKTANT	ING. DRÁHOVICH SKALNÍK		
VÝPRACOVAL	ING. ZORA ČELECHOVSKÁ		
KONTROLNÍK	ING. ŠTĚPÁN VODOBODA		
KRAJ	JHOMORAVSKÝ	K. úst. VELKÉ NEMČICE	
NÁZEV OBJEKTU			
SO 190.1 - Svislé a vodorovné dopravní značení			
NÁZEV VÝKRESU			
Situation - 2. část			
ČÍS. SKUPINY		ČÍS. VÝKRESU	
		02.2	

D2 ROZŠÍŘENÍ ODPOČÍVKY ZELENÁK
SO190.1 - SVISLÉ A VODOROVNÉ DOPRAVNÍ ZNAČENÍ
SITUACE - 3.ČÁST **M 1: 2 000**

KLAD LISTŮ:

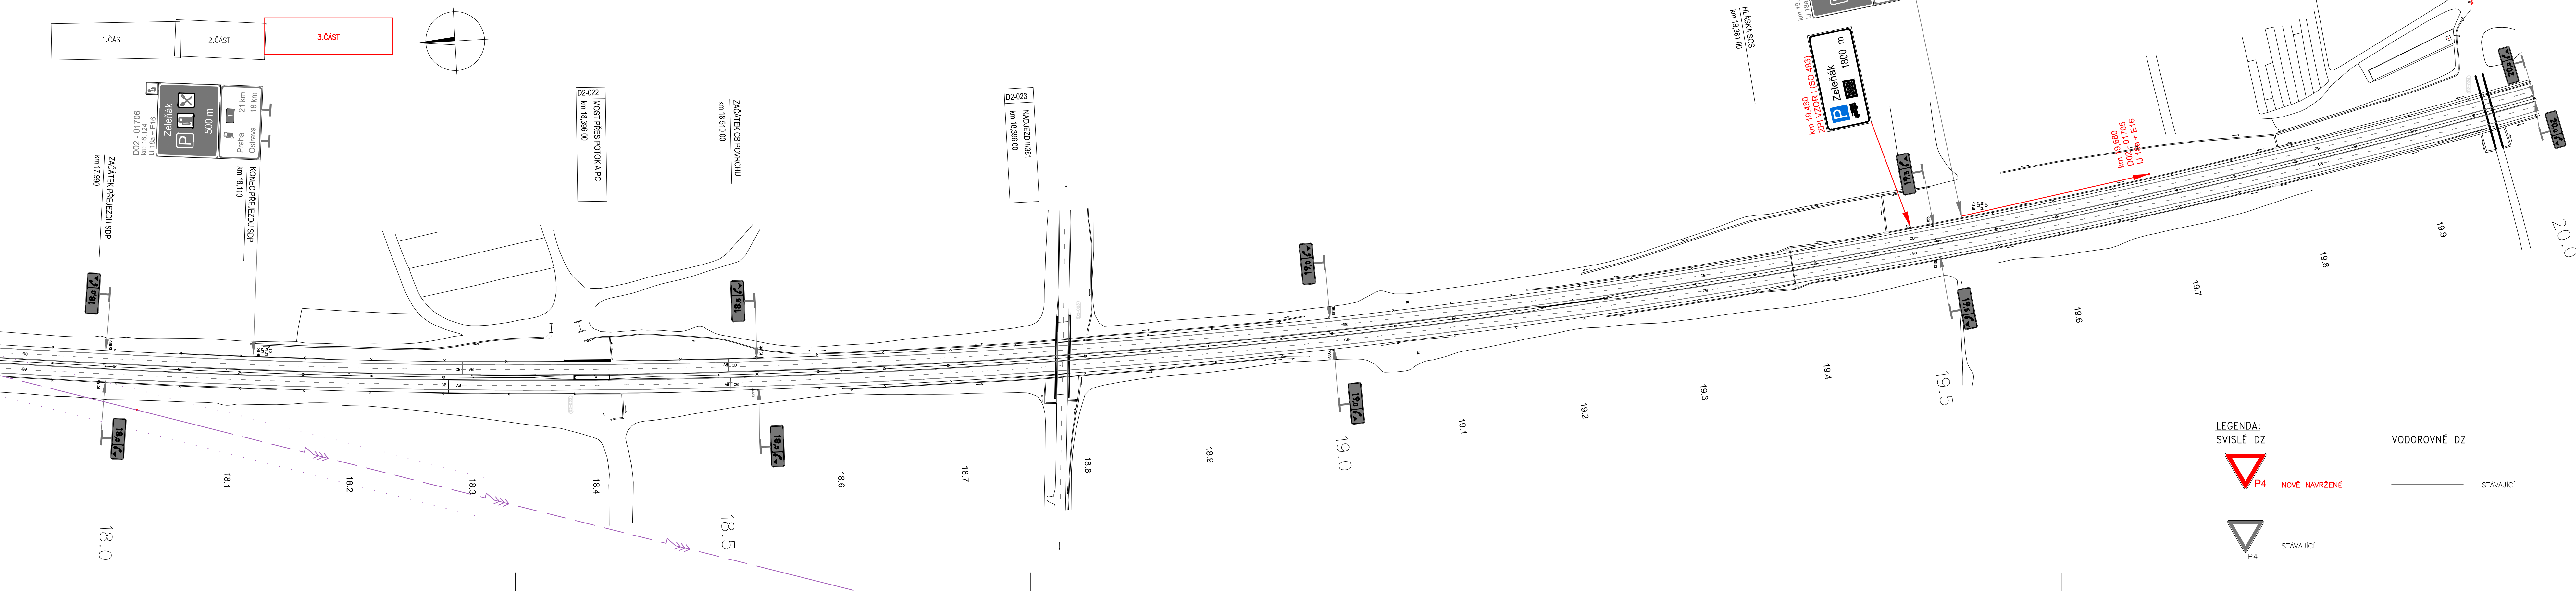


a			
b			
c			
č.	text změny - odůvodnění	datum	podpis

Název stavby:		D2 Rozšíření odpočívky Zeleňák	
Obje­datel stavby:		Razítko, podpis:	
 Ředitelství silnic a dálnic s. p. Čerčanská 2023/12, Krč, 140 00 Praha 4 stavbu zajišťuje Závod Brno Šumavská 524/31, 602 00 Brno		Datum:	
Technický dozor investora:		Razítko, podpis:	
 SHP TS s.r.o. Šumavská 524/31, 602 00 Brno (vedoucí člen společnosti)		Datum:	
Zhotovitel stavby:		Razítko, podpis:	
 HOCHTIEF CZ a. s. Píseňská 16/3217, 150 00 Praha 5 (vedoucí člen společnosti)  M - SILNICE a.s. Husova 1697, Bílé Předměstí, 530 03 Pardubice  Bickhardt Bau SE Industriestraße 9, 36275 Kirchheim, Německo		Datum:	
Koordinátor RDS:		Razítko, podpis:	
 M - PROJEKCE s.r.o. Resšlova 956/13, 500 02 Hradec Králové (vedoucí člen společnosti)		Datum:	

Souřadnicový systém 5-JTSK, Výškový systém Bpv

190.1

RDS

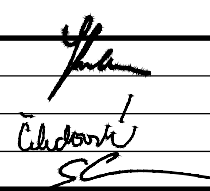VEDOUCÍ PROJEKTANT	ING. DRAHOMÍR SKALNÍK		
VYPOVĚDNÝ PROJEKTANT	ING. DRAHOMÍR SKALNÍK		
VYPRACOVAL	ING. ZORA ČELECHOVSKÁ		
KONTROLOVAL	ING. ŠTĚPÁN SVOBODA		
KRAJ JIHOMORAVSKÝ	k.ú. VELKÉ NĚMČICE		
NÁZEV OBJEKTU			
SO 190.1 - Svislé a vodorovné dopravní značení			
NÁZEV VÝKRESU			
Situace - 3. část			

DATUM	20. 08. 2025
FORMÁT	6 A4
MĚŘÍTKO	1: 2000
ÚČEL	RDS
ČÍS. ZAKÁZKY	2024/1039
ARCHIVNÍ ČÍS.	
ČÍS. SOUPRAVY	ČÍS. VÝKRESU
	02.3