

 


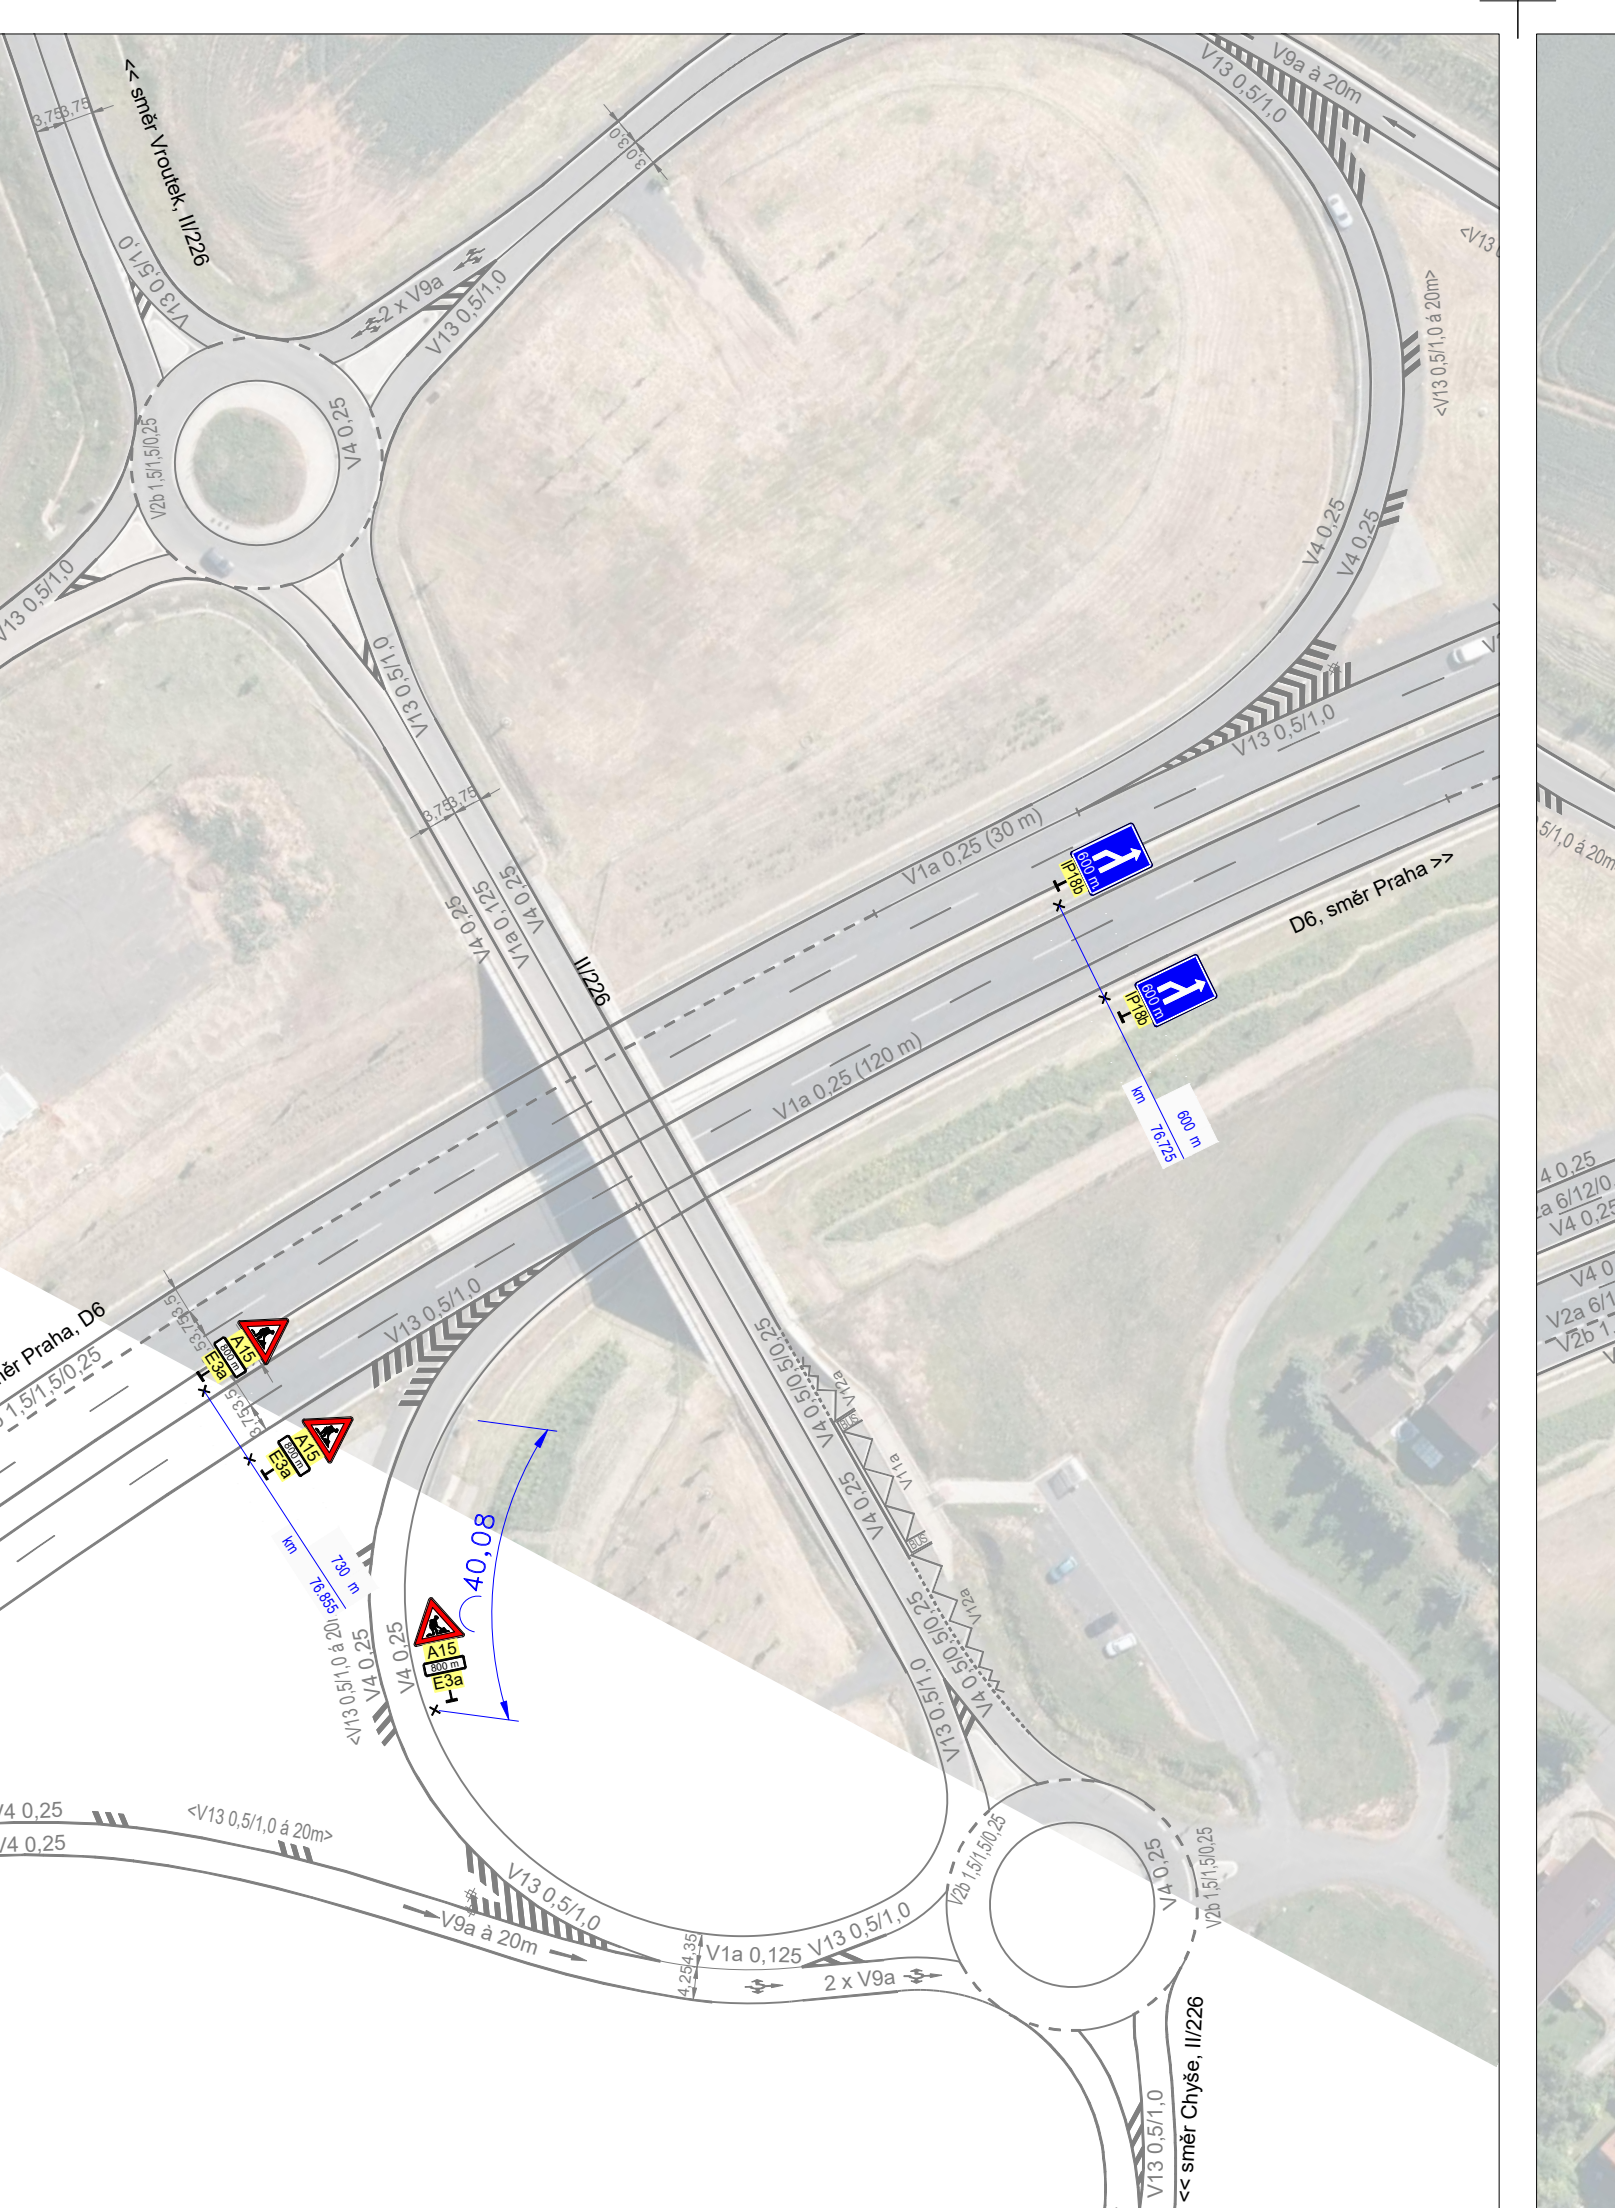



Legenda:	
	stávající svídlé dopravní značení (SDZ)
	stávající vodorovné dopravní značení (VDZ)
	navržené SDZ v rámci etapy 3 (součástí návrhu)
	SDZ SO 131.1
	SDZ SO 190.1
	VDZ SO 131.1
	VDZ SO 190.1
	staveniště v rámci etapy 3

VYPRACOVAL:	Štěpán Horal	Štěpán Horal
OBJEDNATEL:	Ředitelství silnic a dálnic s. p.	IČO 11632691
NÁZEV AKCE:	Čerčanská 2023/12, 140 00 Praha 4 - Křc	tel.: 608 539 885
OBSAH:	Lubenec – obchvat, II. etapa (součást stavby D6 Petrohrad - Lubenec)	stepan@DIHoral.cz
	DÁLNIČE D6 - SO 131 ETAPA 3	MĚŘITKO: 1 : 1000
		Č.LISTU: 3.1
		DATUM: 9/2026
		FORMÁT: 9 x A4

 

Legenda:		
	stávající svidlo dopravního značení (SDZ)	
	stávající vodorovné dopravní značení (VDZ)	
	SDZ SO 131.1	
	SDZ SO 190.1	
	SDZ SO 191.1	
	SDZ SO 190.1	
	staveniště v rámci etapy 3	

VYPRACOVAL:	Štěpán Horal	Štěpán Horal
OBJEDNATEL:	Ředitelství silnic a dálnic s. p.	ICO 11632691
NAZEV AKCE:	Lubenec – obchvat, II. etapa	tel.: 608 539 885
OBDAH:	(součást stavby D6 Petrohrad - Lubenec)	stepan@DIChoral.cz
		MĚŘÍTKO: 1 : 1000
		Č.LISTU: 3.2
		DATUM: 9/2026
		FORMAT: 12 x A4

 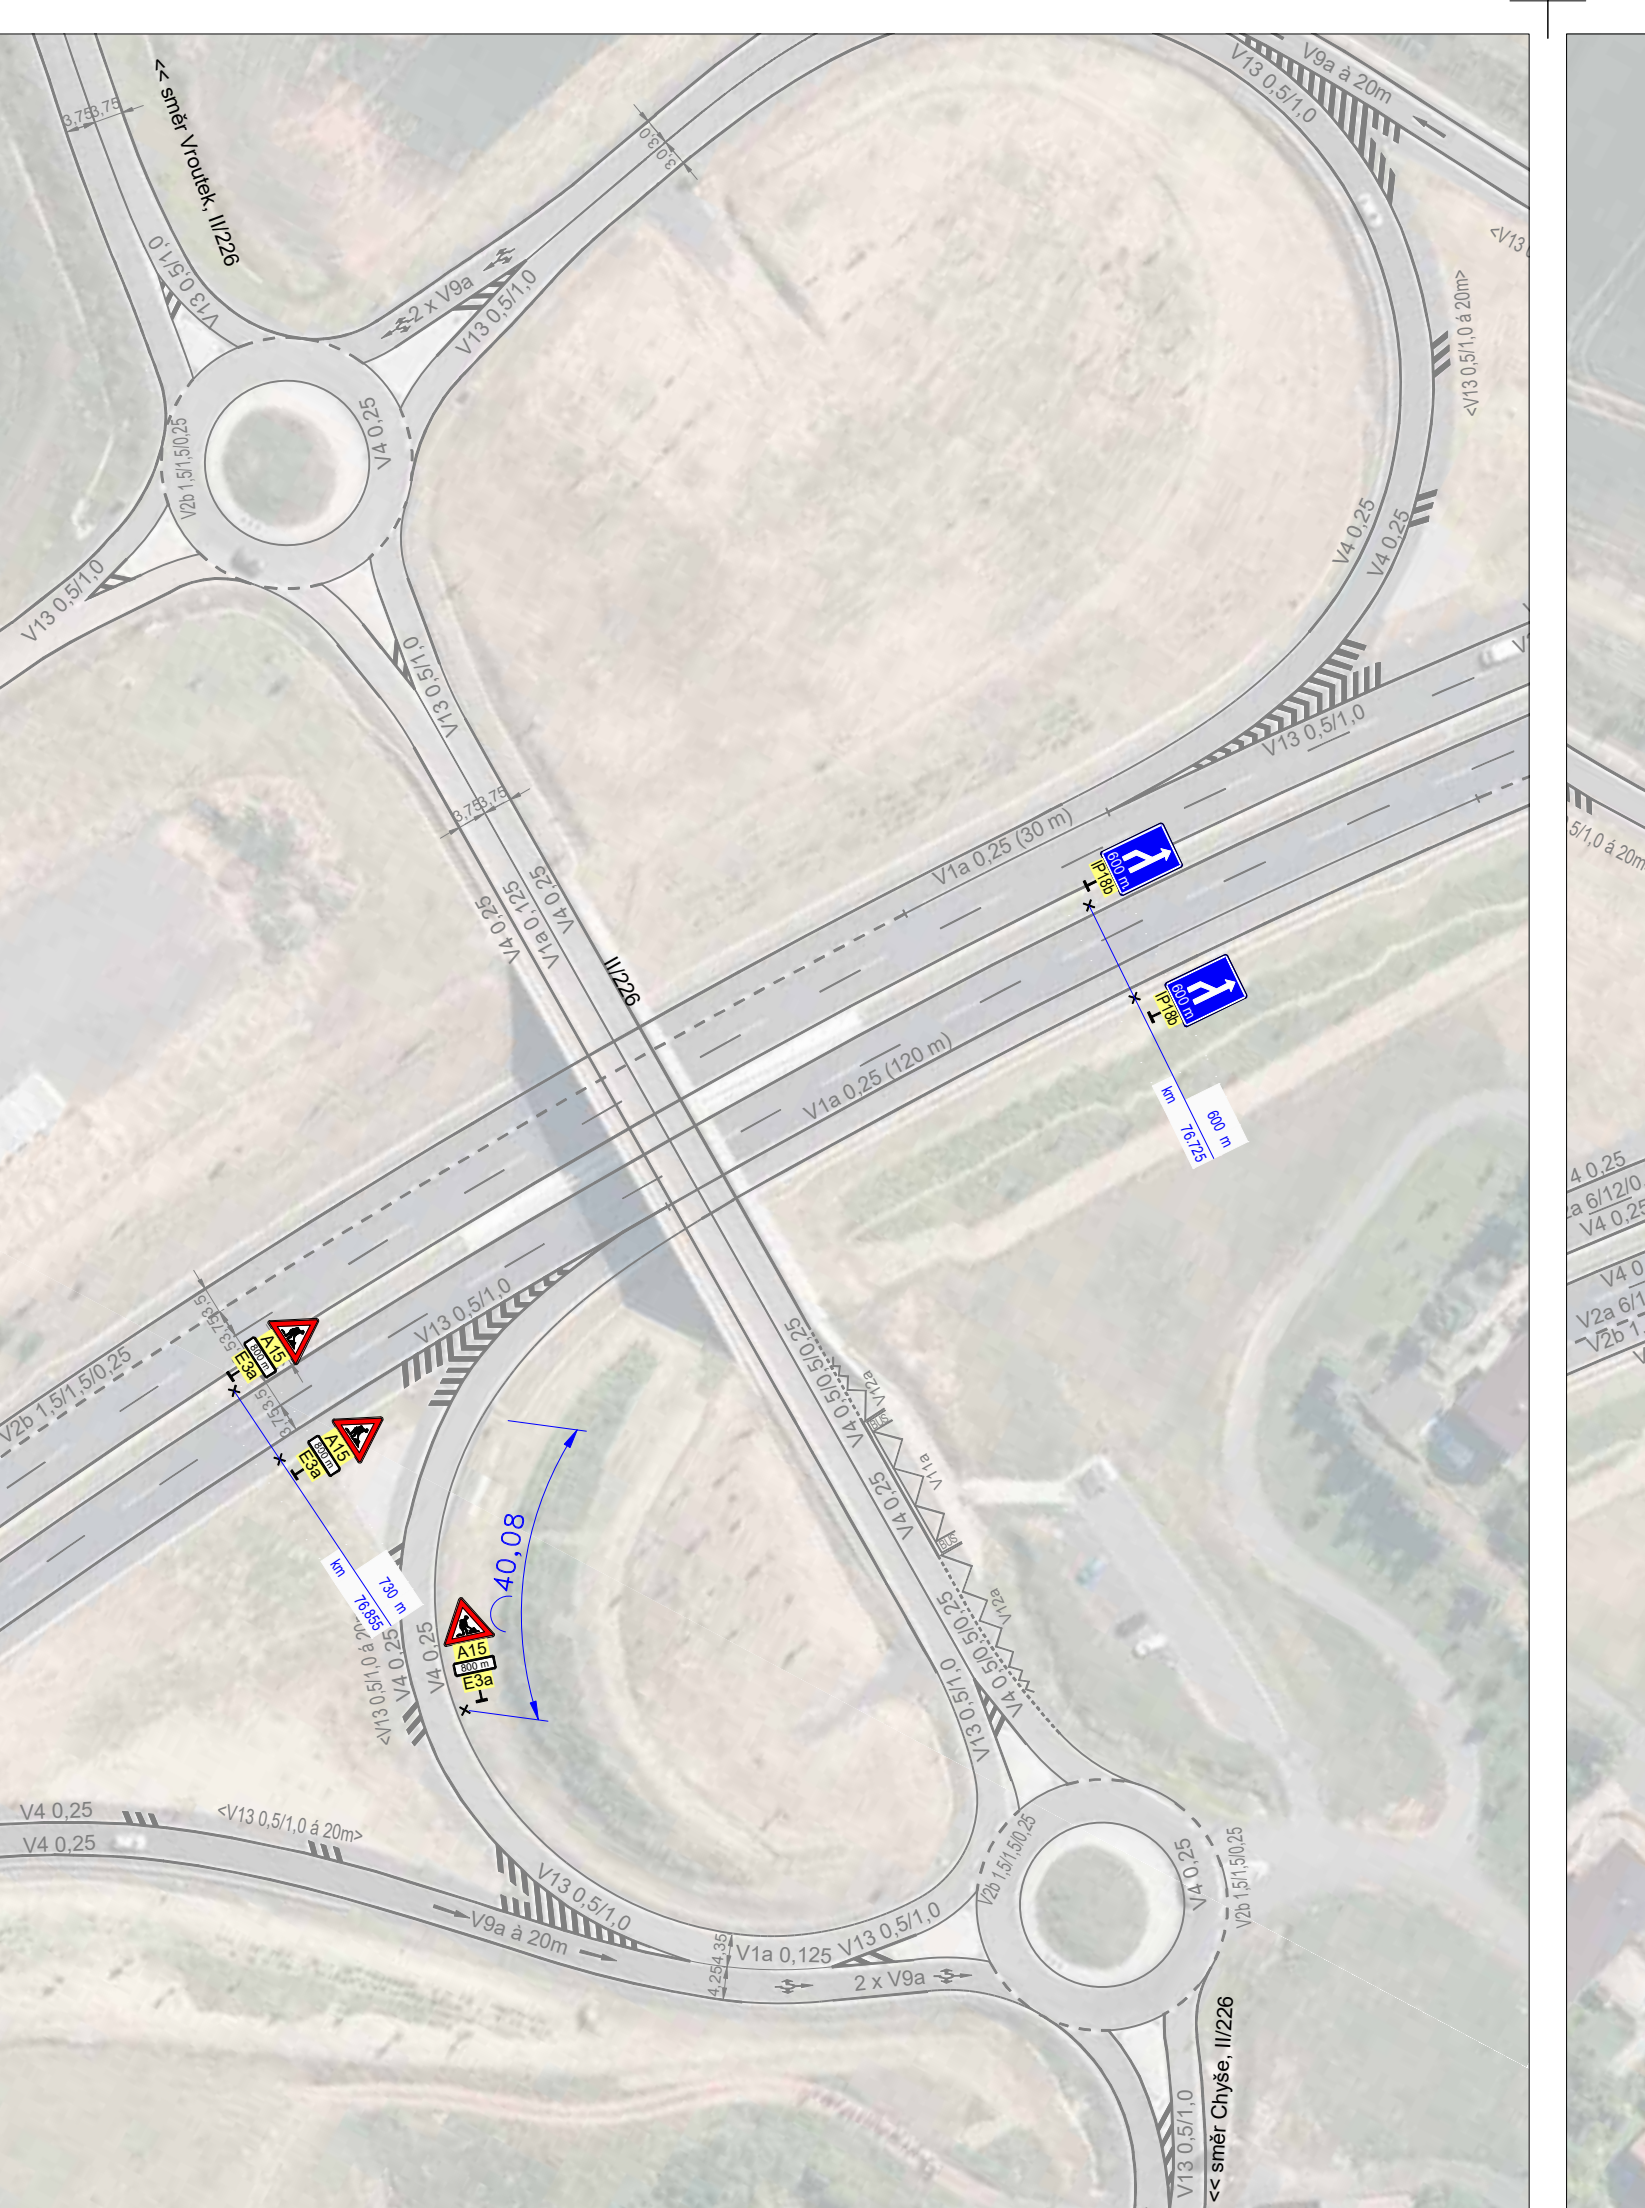

Legenda:

- B20 stávající svidlo dopravní značení (SDZ)
- stávající vodorovné dopravní značení (VDZ)
- navržené SDZ v rámci etapy 4 (součástí návrhu)
- SDZ SO 131.1
- SDZ SO 190.1
- VDZ SO 131.1
- VDZ SO 190.1
- staveniště v rámci etapy 4

VYPRACOVAL:	Štěpán Horal	Štěpán Horal
OBJEDNATEL:	Ředitelství silnic a dálnic s. p.	IČO 11632691
NÁZEV AKCE:	Lubenec – obchvat, II. etapa	tel.: 608 539 885
OBSAH:	DÁLNIČNÍ D6 - SO 131	stepan@DIHoral.cz
	ETAPA 4	MĚŘÍTKO: 1 : 1000
		Č. LÍSTU: 4.1
		DATUM: 9/2026
		FORMÁT: 9 x A4



Legenda:		
	stávající svidlo dopravní značení (SDZ)	
	stávající vodorovné dopravní značení (VDZ)	
	navržené SDZ v rámci etapy 4 (součástí návrhu)	
	SDZ SO 131.1	
	SDZ SO 190.1	
	VDZ SO 131.1	
	VDZ SO 190.1	
	stavení v rámci etapy 4	

VYPRACOVAL:	Štěpán Horal	Štěpán Horal
OBJEDNATEL:	Ředitelství silnic a dálnic s. p. Cenárna 2023/12, 140 00 Praha 4 - Krč	IČO 11632691 tel.: 608 539 885 stepan@diChoral.cz
NAZEV AKCE:	Lubenec – obchvat, II. etapa (součást stavby D6 Petrohrad - Lubenec)	MĚŘITKO: 1 : 1000
OBŠAH:	DÁLNIČNÍ D6 - SO 131 ETAPA 4	Č.LISTU: 4.2 DATUM: 9/2026 FORMÁT: 12 x A4

