


 

na vhodných zařízeních ZPI na D0 (přip. D5, D1) bude zobrazena informace o krátkodobých uzavírkách, vč. jejich času a staničení, tedy např.:
"D0 km 15, 23-7 h, UZAVÍRKY 20 min."

detail IP22 v km 20,8

POZOR

km 15-18
23 - 7 h
UZAVÍRKY
20 min.

Legenda:

- B20 stávající / již stanovené dopravní značení
- stávající vodorovné dopravní značení
- B20 navržené dopravní značení
- V16 navržené vodorovné dopravní značení (reflexreflex, folie)
- pracovní místo (zábor pásu)
- pracovní místo (20 min. zastavení provozu)

Příloha k č. j. MD-50832/2026-910/4, TZ
Ministerstvo dopravy, Odbor infrastruktury

Průběhová kresba
D0 stavba 515 - zkapacitnění, DIO pro mosty ev.č. D0-202 a D0-203

ETAPA 5


D0 km 10,7 - 16,1


Stavba: D0 stavba 515 - zkapacitnění, DIO pro mosty ev.č. D0-202 a D0-203
Délka: 23 - 18 + 100 m
Datum: 03/2026
Mřížka: 1:1000
Stupeň: RDS
Klas. přílohy: 6.1


D1 - BRNO

D5 - PLZEN

rozšíření vozovky realizované v r. 202

 

 


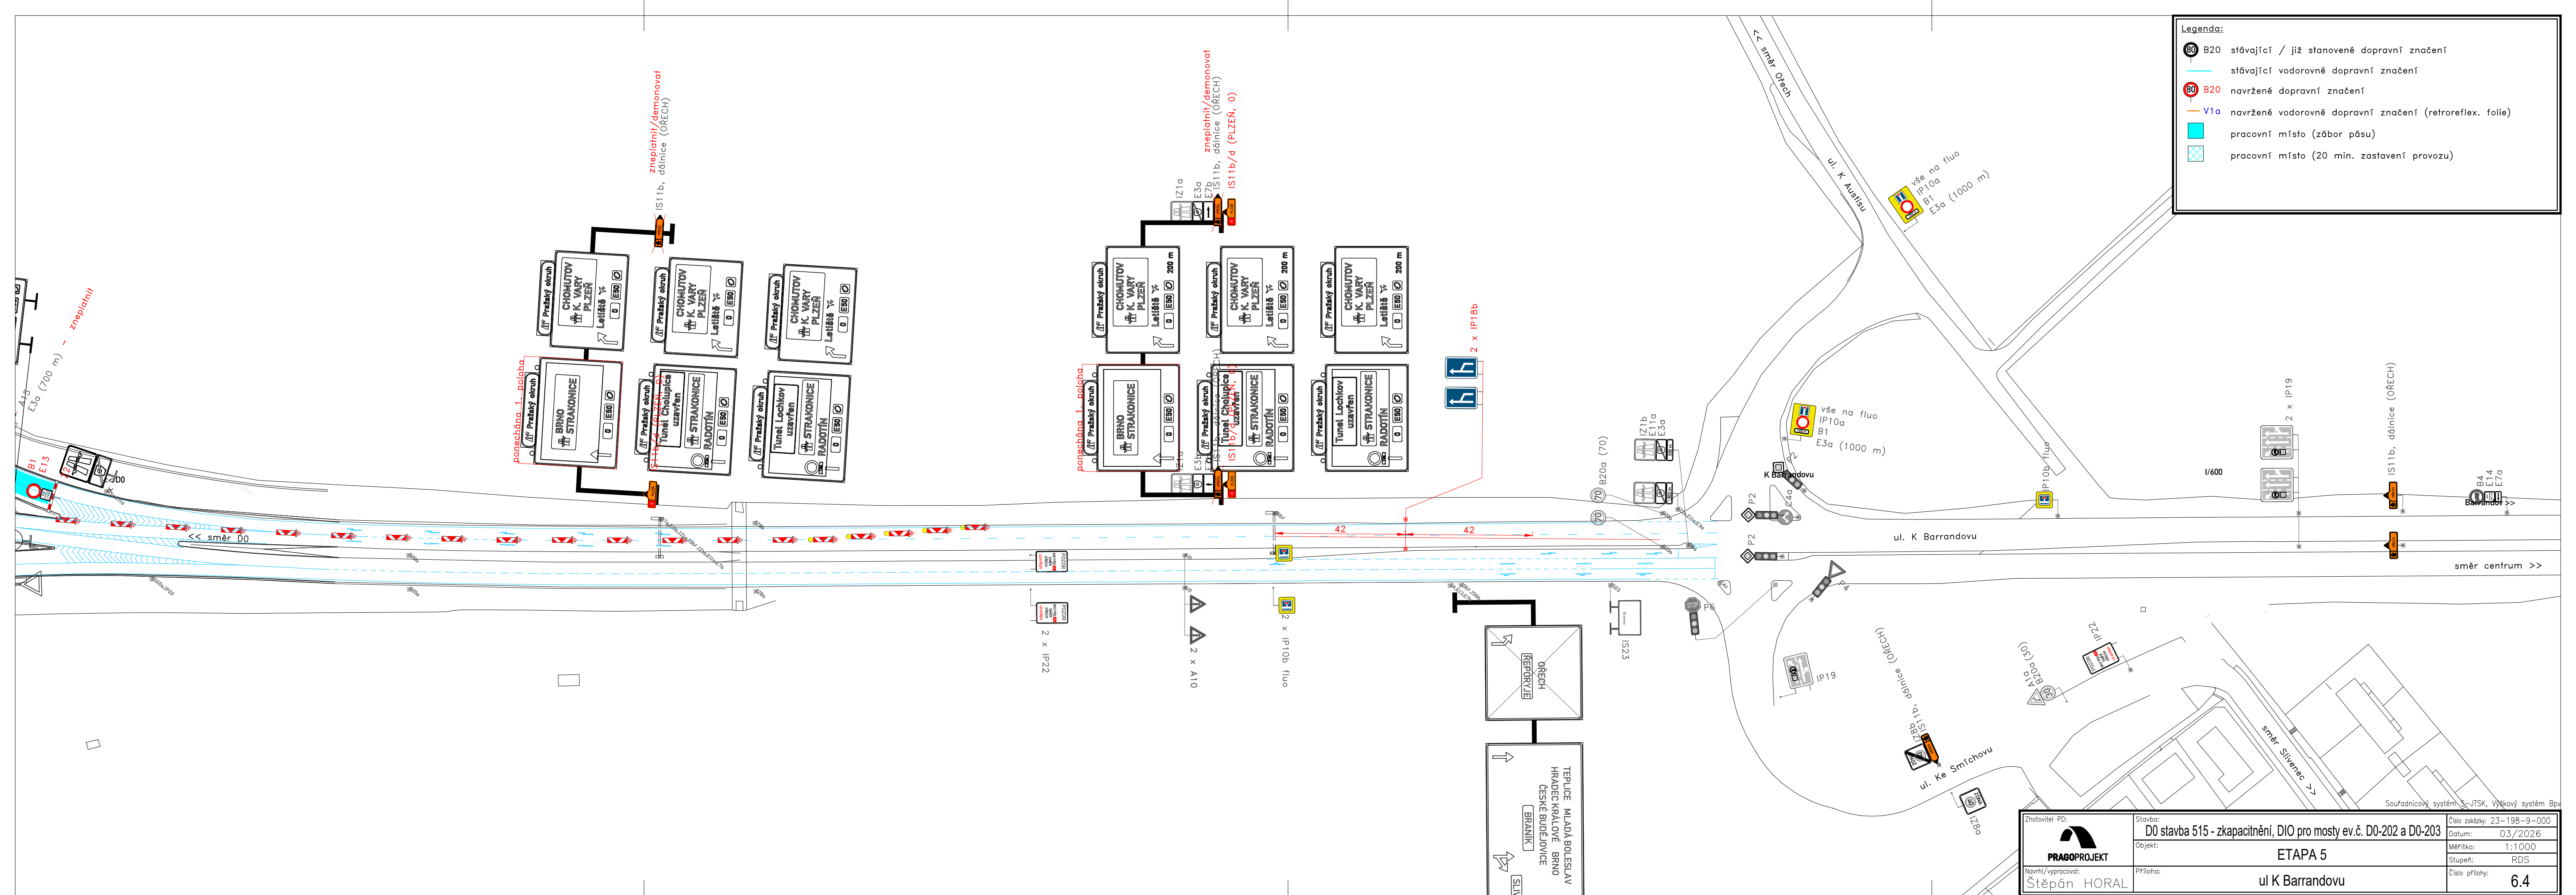

Legenda:

- B20 stávající / již stanovené dopravní značení
- stávající vodorovné dopravní značení
- B20 navržené dopravní značení
- V1a navržené vodorovné dopravní značení (retroreflex. folie)
- pracovní místo (zábor pásu)
- pracovní místo (20 min. zastavení provozu)

Stavba: D0 stavba 515 - zkapačnická, DIO pro mosty ev.č. D0-202 a D0-203 Objekt: ETAPA 5 ul K Barrandovu	Číslo zakázky: 23-198-9-000	
	Datum: 03/2026	
	Měřítko: 1:1000	
	Stupeň: RDS	
Průřez:		Číslo přílohy: 6.4

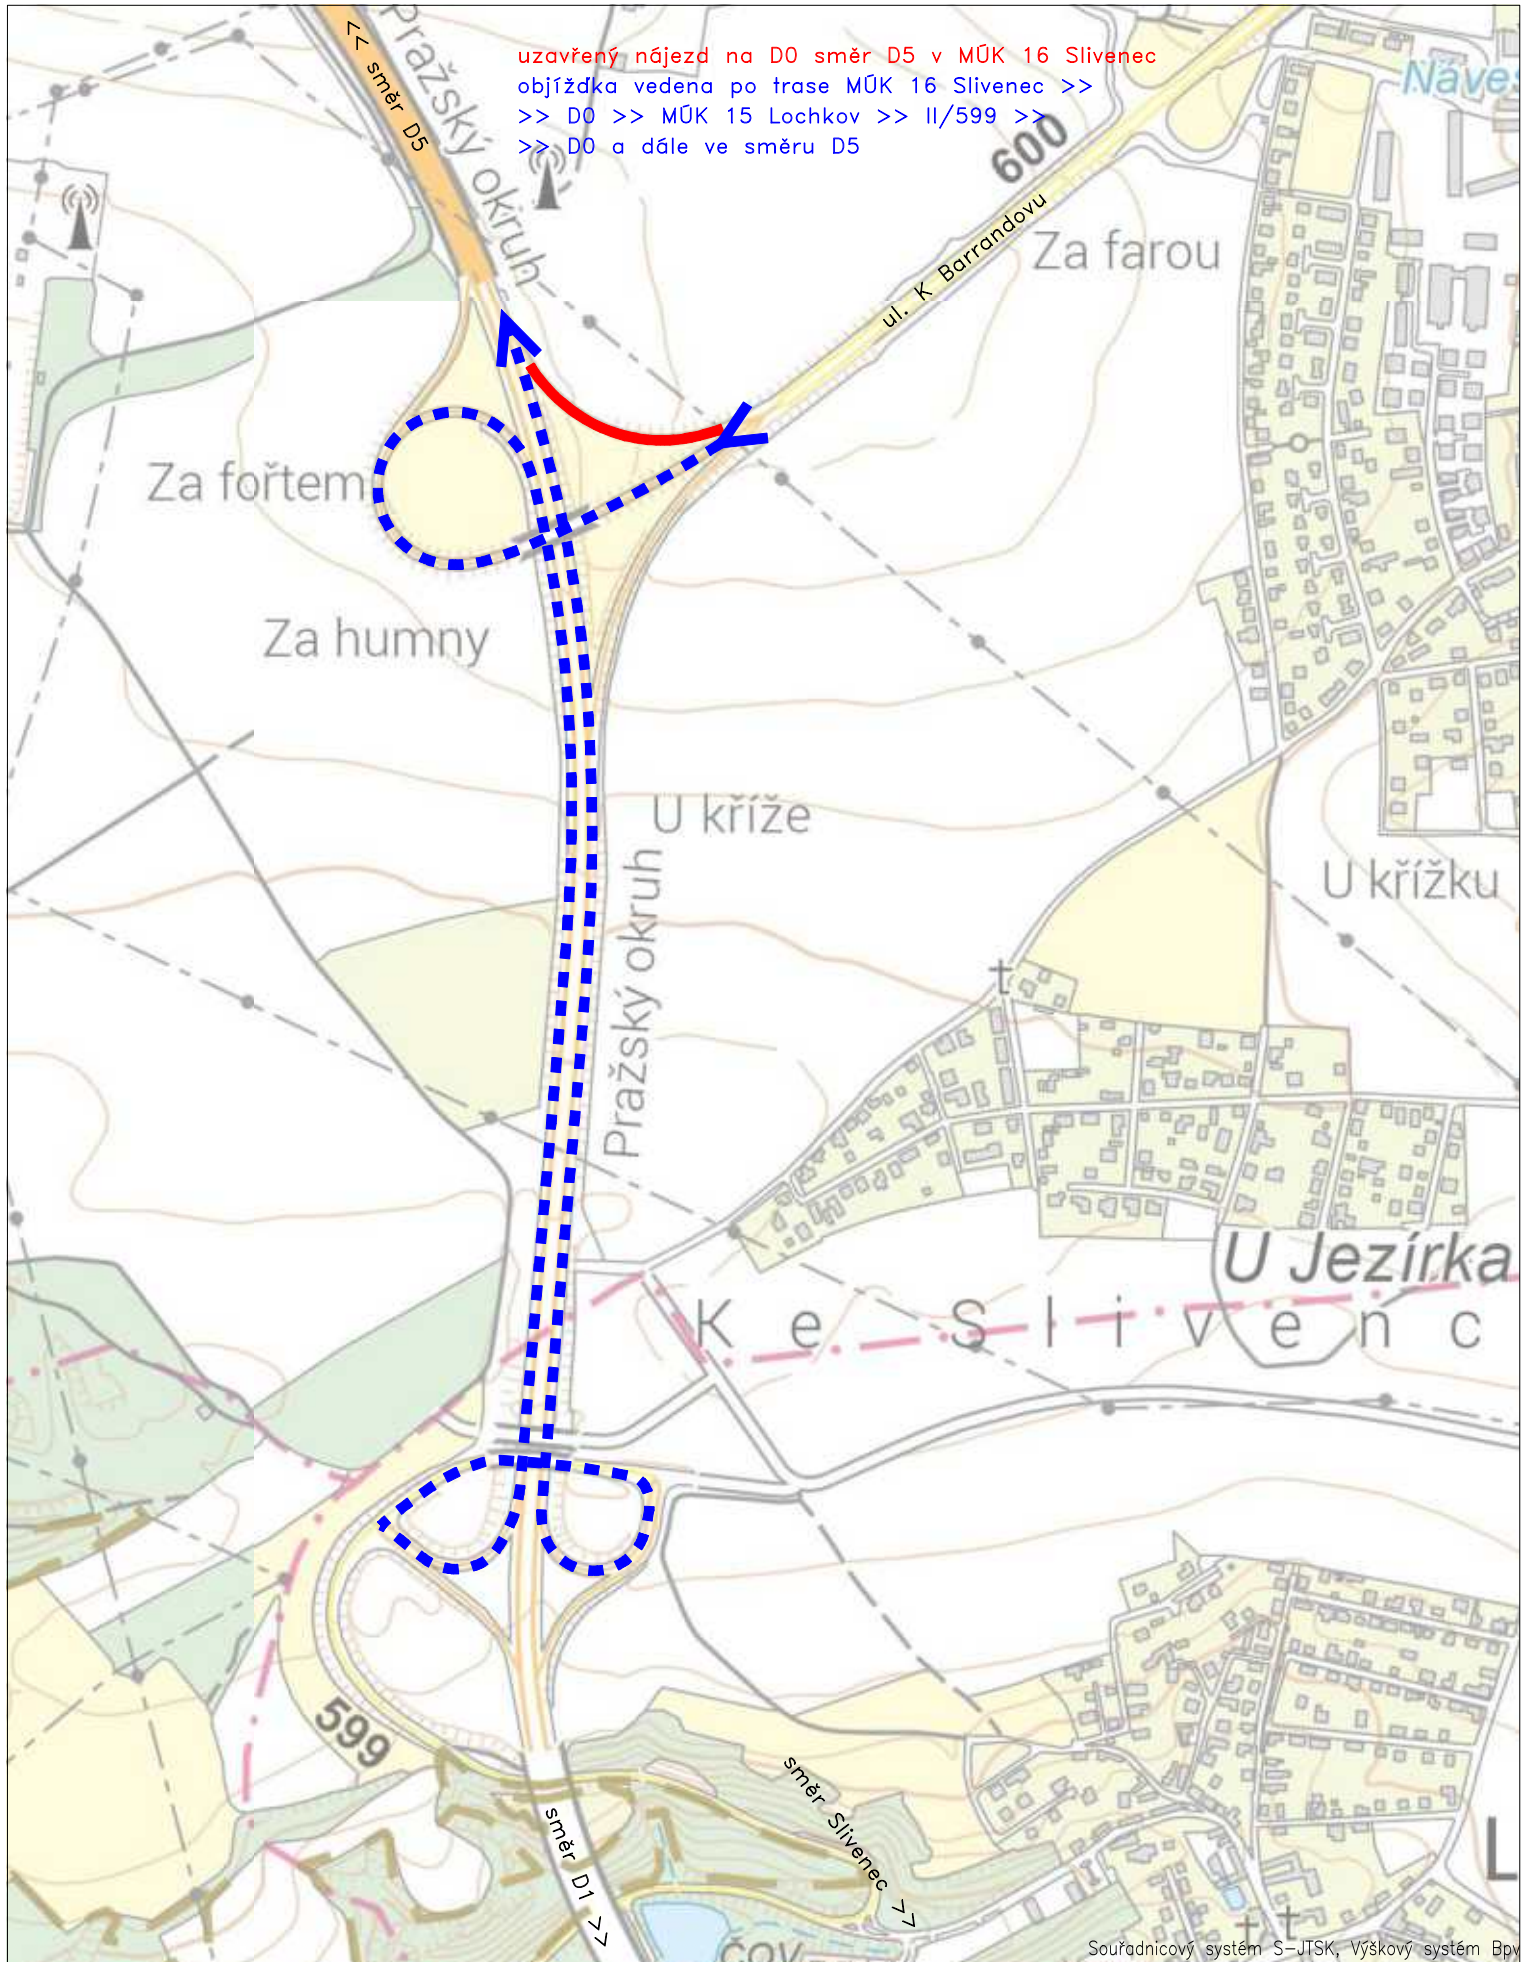

Souřadnicový systém S-JTSK, Výškový systém Bpv

Zhotovitel PD:



Navrhl/vypracoval:

Štěpán HORAL

Stavba:

D0 stavba 515 - zkapacitnění, DIO pro mosty ev.č. D0-202 a D0-203

Objekt:

ETAPA 5

Příloha:

SCHÉMA OBJÍŽĎKY

Číslo zakázky: 23-198-9-000

Datum: 03/2026

Měřítko: 1:1000

Stupeň: RDS

Číslo přílohy:

6.5