



SITUACE - SEKCE 1
SO 174.1 - DOPRAVNÍ ZNAČENÍ D 48 - SVISLÉ A VODOROVNÉ DZ
KM 5,900 - 7,100 D 48


1: 1000

 

VDZ půdorys - SO 132 - šířka vozovky 6,50m

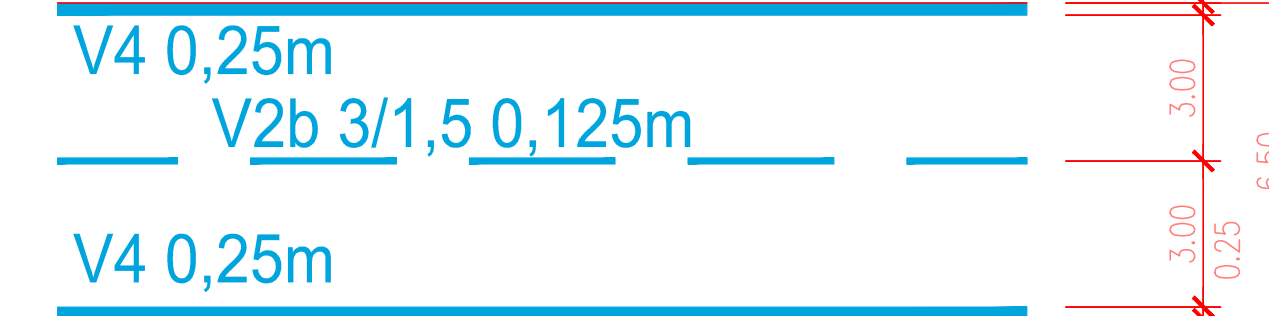

VDZ půdorys - D48 km 5,900-7,100 - šířka vozovky 24,50m

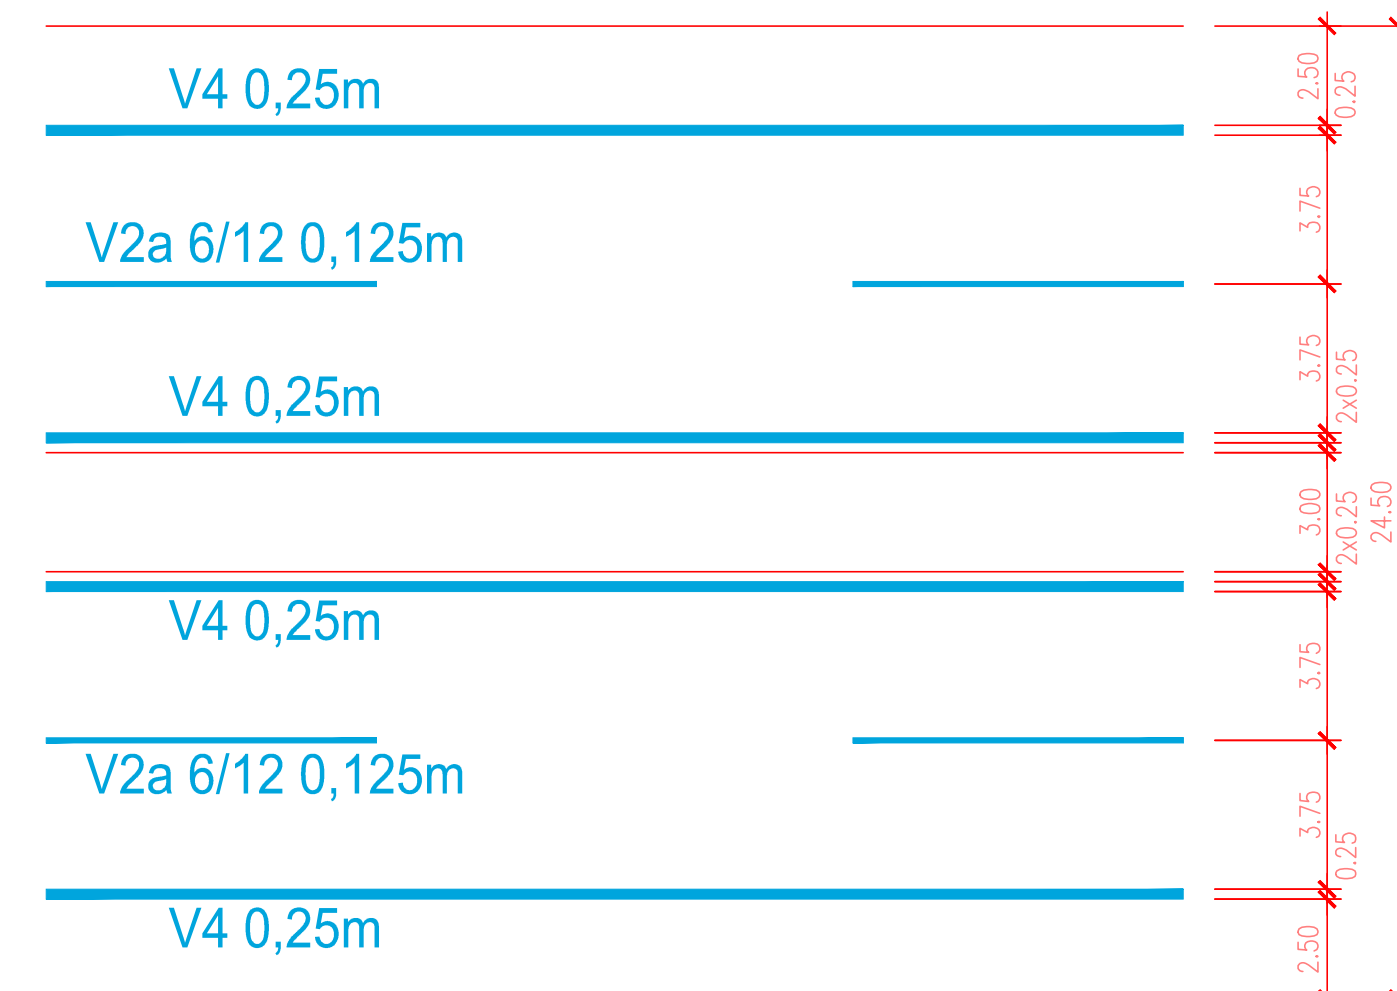

LEGENDA:
SVISLÉ DZ
P4 NOVĚ NAVRŽENÉ
P4 STÁVAJÍCÍ - PŘESUNE SE
P4 STÁVAJÍCÍ - OOSTRANÍ SE
STÁVAJÍCÍ - PONECHÁ SE
OZNAČENÍ DZ DLE SPRÁVCE
DZ VE SPRÁVĚ RSD ČR
DZ VE SPRÁVĚ SSMK


VODOROVNÉ DZ
STANIČENÍ
8,705 PROJEKTOVÉ
11,000 PROVOZVNÍ

KLAD LISTŮ:
1 2

a					
b					
c					
d					
e					
f					
g					
h					
c test změny - odvětvovní			datum		podpis
Název stavby: I/35 Lešná - Palačov					
Objednatel stavby:			Ředitelství silnic a dálnic s. p. Čerňanská 203/12, 140 00 Praha 4 stavbu zajišťuje Správa Žiln Figuřerovo nábřeží 5476, 760 01 Zlín		Řešitel, podpis:
					Kontroloval:
					Datum:
Zhotovitel stavby: Společnost I/35 Lešná - Palačov, COLAS CZ, HUNGÁRIA a FIRESTA-Fišer					
Řešitel, podpis:			Kontroloval:		
			COLAS CZ, a. s. Rubešská 215/1, 190 00 Praha 9 (vedoucí člen společnosti)		
			COLAS HUNGÁRIA Zrt. Bocskai ut 73., 1113 Budapest, Maďarsko		
			FIRESTA-Fišer, rekonstrukce, stavby a.s. Mlýnská 68, 602 00 Brno		
Kontrola RDS:			Řešitel, podpis:		
			HBH Projekt spol. s r.o. Kalamitkova 216/5, 602 00 Brno		
			Kontroloval:		
			Datum:		

174.1		RDS	
VEDOUČÍ PROJEKTANT	ING. PETER SARADÁS	DATUM	30.10.2025
ZODPOVĚDNÝ PROJEKTANT	ING. PETER SARADÁS		16 A4
VYPRACOVAL	ING. ZORA ČECHOVSKÁ	FORMÁT	1:1000
KONTROLOVAL	ING. ŠTEPÁN SVOBODA	ÚČEL	RDS
KRAJ	OLOMOUCKÝ	ČÍS. ZAKÁZKY	2023/0440
MORAVSKOSLEZSKÝ	k.ú. Vysoká u Hustopeč nad Bečvou, Dub u Nového Jičína, Stará Lhota	ARCHIVNÍ ČÍS.	
NÁZEV OBJEKTU	SO 174.1 - Dopravní značení silnice D 48 - svislé a vodorovné DZ		
NÁZEV VÝKRESU	Situace - sekce 1	ČÍS. VÝKRESU	02.1
km 5,900 - 7,100 D48			

SITUACE - SEKCE 2
SO 174.1 - DOPRAVNÍ ZNAČENÍ D 48 - SVISLÉ A VODOROVNÉ DZ
KM 7,100 - 8,700 D 48

 

LEGENDA:
SVISLÉ DZ
P4 NOVÉ NÁVRŽENÉ
P4 STAVAJÍCÍ - PŘESUNE SE
P4 STAVAJÍCÍ - ODSTRANÍ SE

STAVAJÍCÍ - PONECHÁ SE
STAVAJÍCÍ - ODSTRANÍ SE
OZNÁMENÍ DZ DLE SPRÁVCE
DZ VE SPRÁVĚ ŘSD ČR
DZ VE SPRÁVĚ ŘSD ČR OLOMOUČ
DZ VE SPRÁVĚ MĚSTSKÉ HUSTOPEČE NAD BEČOVÍ

VODOROVNÉ DZ
STANICENÍ
8,705 PROJEKTOVÉ
11,000 PROVOZNÍ


KLAD LISTŮ:
1 2 3

I/35 Lešná - Palačov			
Reditelství silnic a dálnic			
Společnost I/35 Lešná - Palačov, COLAS CZ, HUNGÁRIA a FIRESTA-FISER			
COLAS CZ, a. s.			
COLAS HUNGÁRIA Zrt.			
FIRESTA-Fiser, rekonstrukce, stavby a.s.			
HBH Projekt spol. s r.o.			


174.1		ZMĚNA a RDS	
VEDOUcí PROJEKTANT		ING. PETR ŠABADÁŠ	
ZODPOVĚDNÝ PROJEKTANT		ING. PETR ŠABADÁŠ	
VYPRACOVAL		ING. ZDRA ČELCHOVSKÁ	
KONTROLOVAL		ING. ŠTEPÁN ŠVOBODA	
NÁZEV OBJEKTU		SO 174.1 - Doprná znáčení silnice D 48 - svislé a vodorovné DZ	
NÁZEV VÝKRESU		Situace - sekce 2 km 7,100 - 8,700 D48	
DATUM		27. 04. 2026	
FORMÁT		A3	
MĚŘÍTKO		1:1000	
ÚČEL		RDS	
OS. ZÁKAZNÍK		2023/0440	
OS. VÝKRESU		02.2	

SITUACE - SEKCE 3
SO 174.1 - DOPRAVNÍ ZNAČENÍ D 48 - SVISLÉ A VODOROVNÉ DZ
KM 8,700 - 9,600 D 48

1: 1000

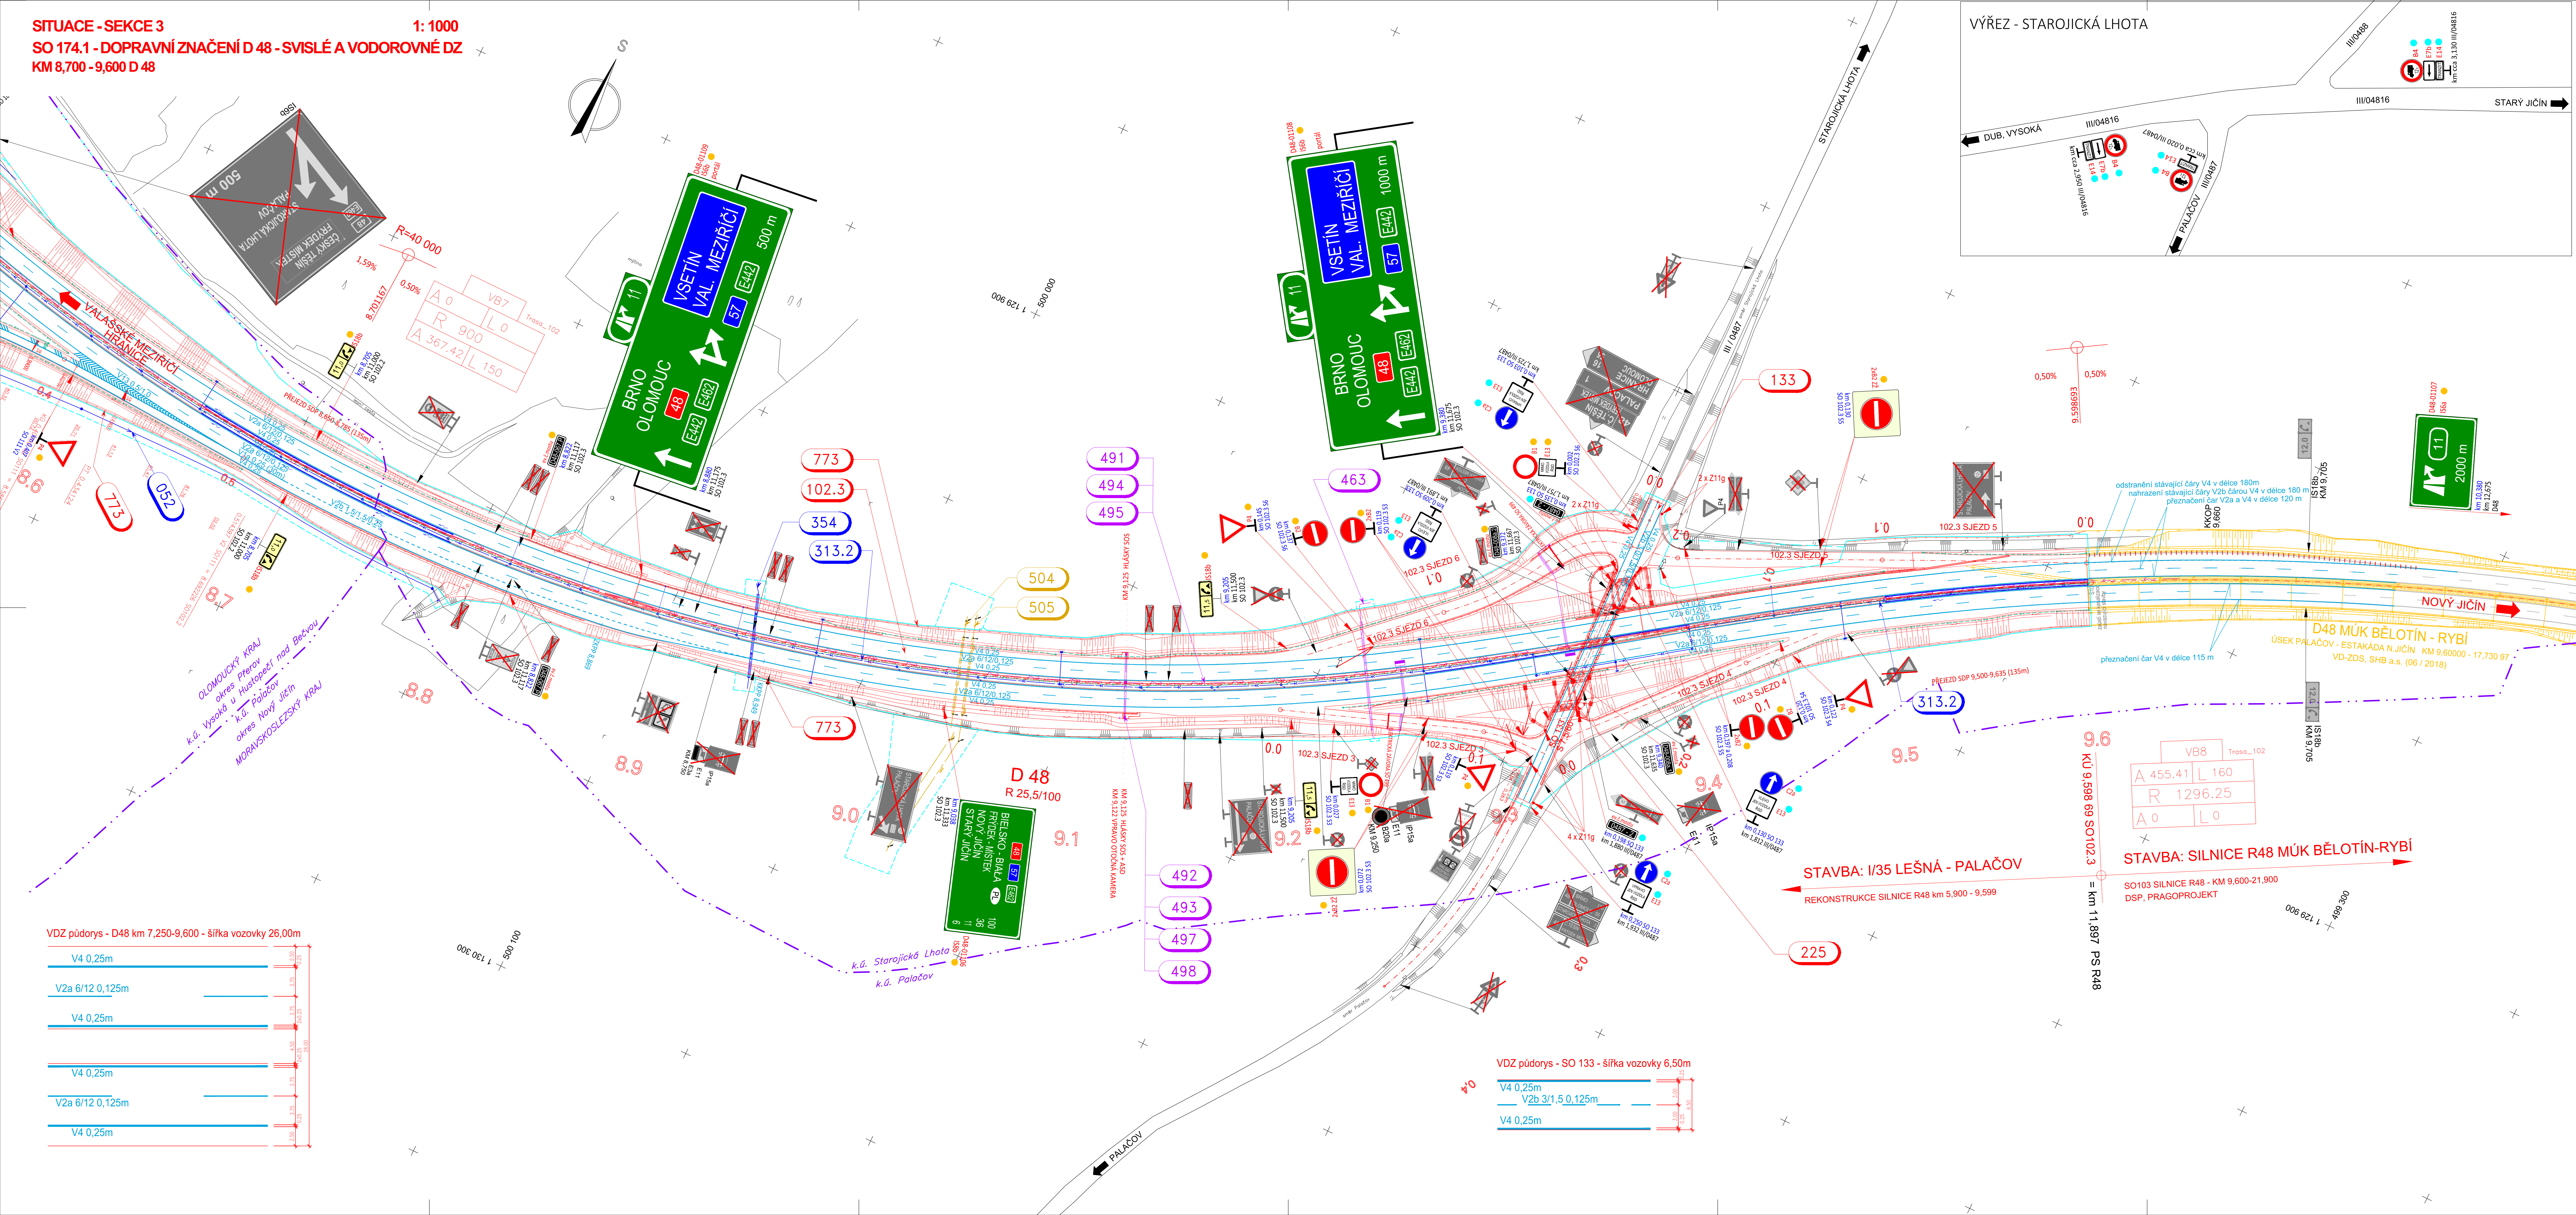

VÝŘEZ - STAROJICKÁ LHOTA

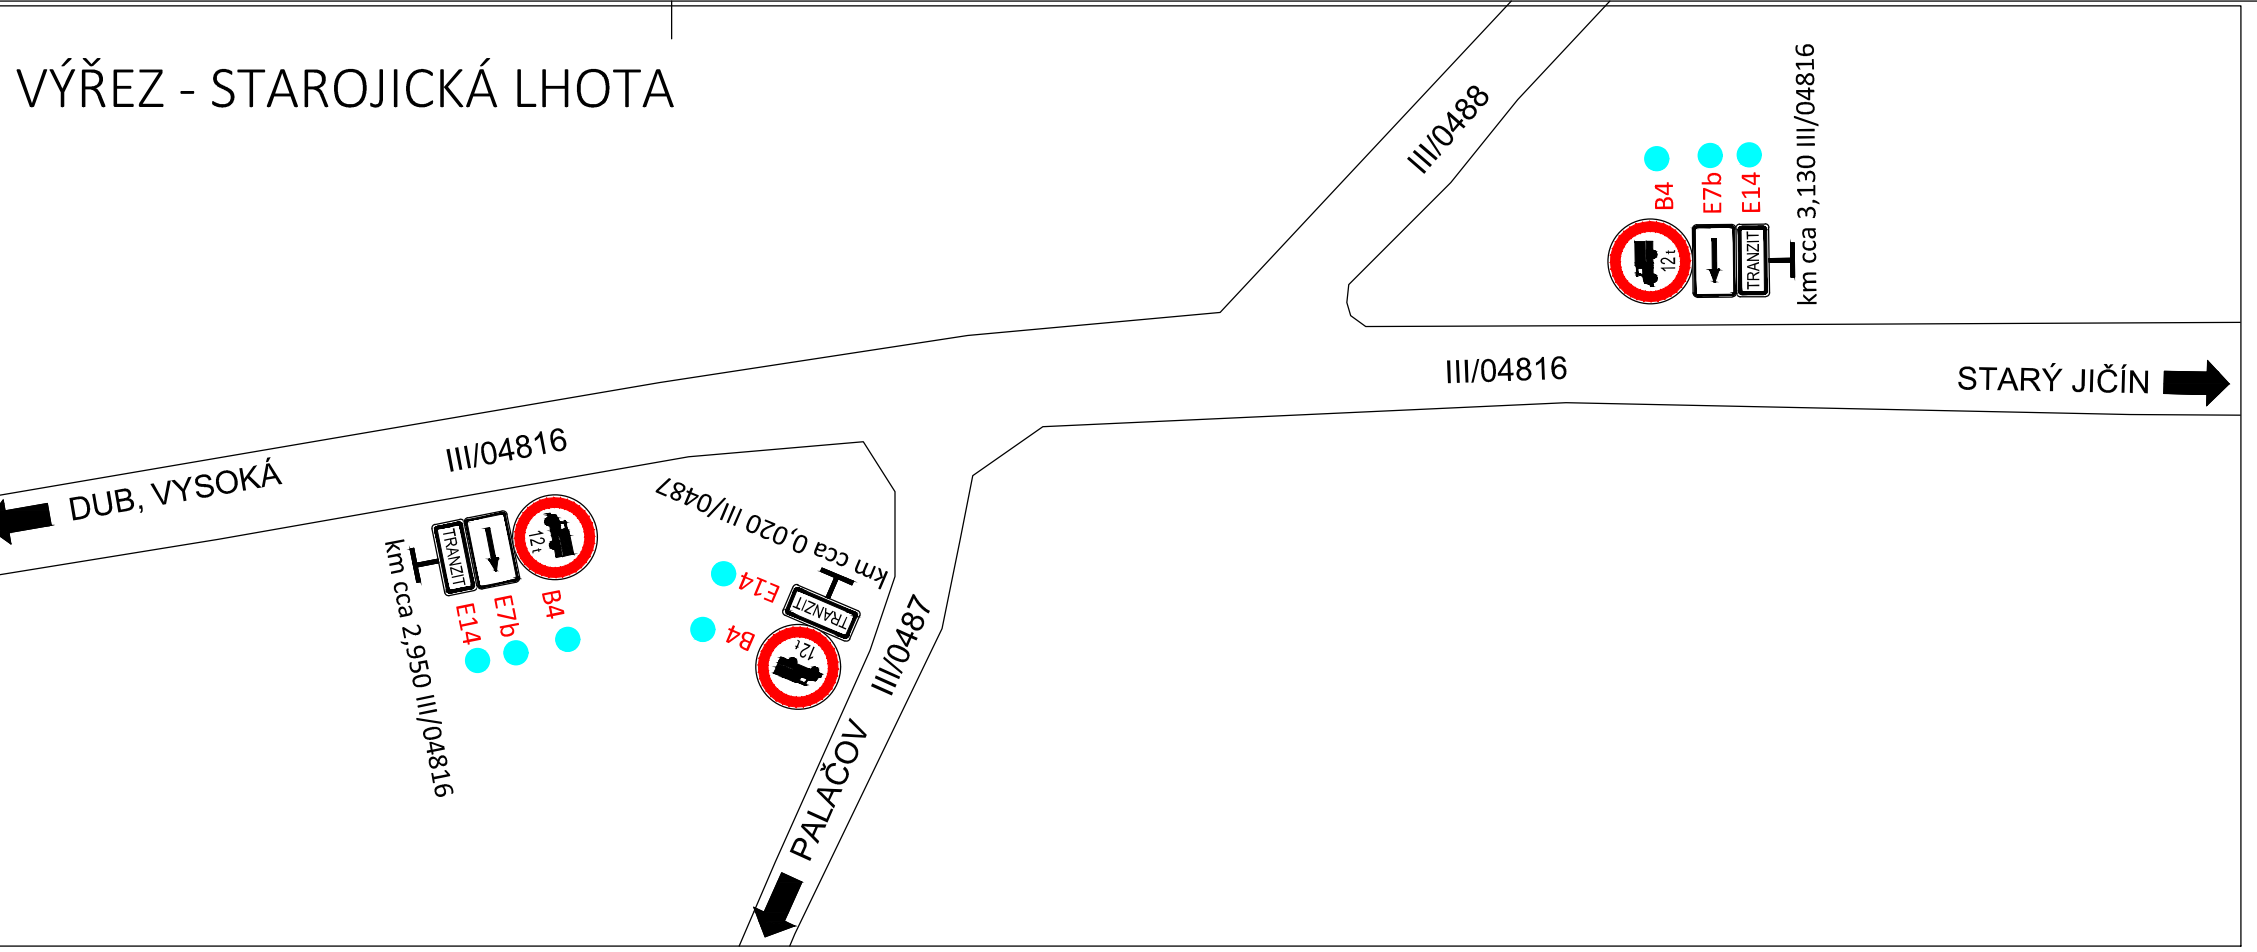


- LEGENDA:
SVISLÉ DZ
P4 NOVĚ NAVRŽENÉ
P4 STÁVAJÍCÍ - PŘESUNE SE
P4 STÁVAJÍCÍ - ODSTRANÍ SE
STÁVAJÍCÍ - PONECHÁ SE
OZNACENÍ DZ DLE SPRÁVCE
DZ VE SPRÁVĚ ŘSD ČR
DZ VE SPRÁVĚ SSMŠK

VODOROVNÉ DZ

STANIČENÍ

8,705 PROJEKTOVÉ
11,000 PROVOZVNÍ

KLAD LISTŮ:

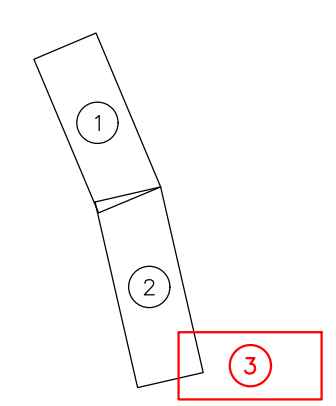

Název stavby:		I/35 Lešná - Palačov	
Objednatel stavby:		Ředitelství silnic a dálnic Ředitelství silnic a dálnic s. p. Čerňanská 203/12, 340 00 Praha 4 stavbu zajišťuje Správa Zlín Fügnerova nábreží 5476, 760 01 Zlín	
Zhotovitel stavby:		Společnost I/35 Lešná - Palačov, COLAS CZ, HUNGÁRIA a FIRESTA-FISER COLAS CZ, a. s. Rubešská 215/1, 100 00 Praha 9 (vedoucí člen společnosti) COLAS HUNGÁRIA Zrt. Boscai ut 73, 3113 Budapest, Maďarsko FIRESTA-FISER, rekonstrukce, stavby a.s. Mlýnská 68, 602 00 Brno	
Kontrola stavby:		HBH Projekt spol. s r.o. Kajetánova 216/5, 602 00 Brno	

174.1		RDS	
VEDOUČÍ PROJEKTANT		ING. PETR SABADÁŠ	
ZODPOVĚDNÝ PROJEKTANT		ING. PETR SABADÁŠ	
VYPRACOVAL		ING. ZORA ČELCHOVSKÁ	
KONTROLOVAL		ING. ŠTĚPÁN SVOBODA	
NÁZEV OBJEKTU		SO 174.1 - Dopravní značení silnice D 48 - - svislé a vodorovné DZ	
NÁZEV VÝKRESU		Situace - sekce 3 km 8,700 - 9,600 D48	

a	změna filozofie značení MÚK Palačov	29.4.2026	
b			
c			
d			
e			
f			
g			
č.	text změny - odůvodnění	datum	podpis

Název stavby:		I/35 Lešná - Palačov	
Objednatel stavby:		 Ředitelství silnic a dálnic s. p. Čerčanská 2023/12, 140 00 Praha 4 stavbu zajišťuje Správa Zlín Fügnerovo nábřeží 5476, 760 01 Zlín Razítko, podpis: Kontroloval: Datum:	

Zhotovitel stavby:		Společnost I/35 Lešná - Palačov, COLAS CZ, HUNGÁRIA a FIRESTA-Fišer	
 COLAS CZ, a. s. Rubeška 215/1, 190 00 Praha 9 (vedoucí člen společnosti) COLAS HUNGÁRIA Zrt. Bocskai út 73., 1113 Budapest, Maďarsko  FIRESTA-Fišer, rekonstrukce, stavby a.s. Mlýnská 68, 602 00 Brno Razítko, podpis: Kontroloval: Datum:			

Koordínátor RDS:		Razítko, podpis:	
 HBH Projekt spol. s r.o. Kabátníkova 216/5, 602 00 Brno Kontroloval: Datum:			

174.1

ZMĚNA a RDS

VEDOUcí PROJEKTANT		ING. PETR SABADÁŠ															
ZODPOVĚDNÝ PROJEKTANT		ING. PETR SABADÁŠ															
VYPRACOVAL		ING. ZORA ČELECHOVSKÁ															
KONTRLOVAL		ING. ŠTĚPÁN SVOBODA															
KRAJ OLOMOUCKÝ, MORAVSKOSLEZSKÝ		k.ú. Vysoká u Hustopečí nad Bečvou, Dub u Nového Jičína, Starojická Lhota		<table border="1" style="width: 100%;"> <tr> <td>DATUM</td> <td>27. 04. 2026</td> </tr> <tr> <td>FORMÁT</td> <td>6 A4</td> </tr> <tr> <td>MĚŘÍTKO</td> <td>1: 50, 1:100</td> </tr> <tr> <td>ÚČEL</td> <td>RDS</td> </tr> <tr> <td>ČÍS. ZAKÁZKY</td> <td>2023/0440</td> </tr> <tr> <td>ARCHIVNÍ ČÍS.</td> <td></td> </tr> </table>		DATUM	27. 04. 2026	FORMÁT	6 A4	MĚŘÍTKO	1: 50, 1:100	ÚČEL	RDS	ČÍS. ZAKÁZKY	2023/0440	ARCHIVNÍ ČÍS.	
DATUM	27. 04. 2026																
FORMÁT	6 A4																
MĚŘÍTKO	1: 50, 1:100																
ÚČEL	RDS																
ČÍS. ZAKÁZKY	2023/0440																
ARCHIVNÍ ČÍS.																	
NÁZEV OBJEKTU		SO 174.1 - Dopravní značení silnice D 48 - - svislé a vodorovné DZ															
NÁZEV VÝKRESU		<table border="1" style="width: 100%;"> <tr> <td>Výkresy VLKP pro schválení barev a rozměrů</td> <td>ČÍS. SOUPRAVY</td> <td>ČÍS. VÝKRESU</td> </tr> <tr> <td></td> <td></td> <td>03.1</td> </tr> </table>				Výkresy VLKP pro schválení barev a rozměrů	ČÍS. SOUPRAVY	ČÍS. VÝKRESU			03.1						
Výkresy VLKP pro schválení barev a rozměrů	ČÍS. SOUPRAVY	ČÍS. VÝKRESU															
		03.1															


č. D48-00805

Výška písma - 245 mm - ÚZKÉ
km 6,185 P
IS 8b



č. D48-00806

Výška písma - 315 mm
km 6,840 L
IS 6a

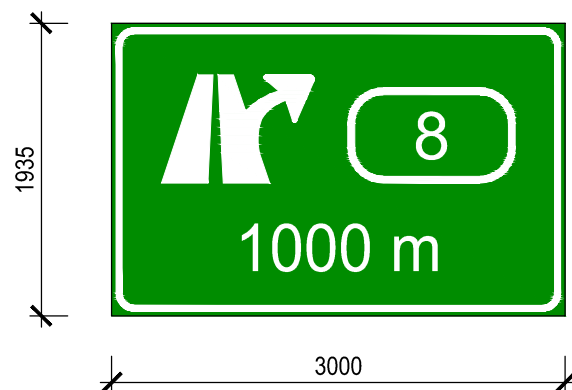

č. D48-00807

Výška písma - 315 mm
km 6,540 L
IS 6b




 Projektová kancelář pro dopravní a inženýrské stavby Kabátčíkova 5, 602 00 BRNO	I/35 LEŠNÁ – PALAČOV		STUPEŇ RDS	DATUM Listopad 2025
	NÁZEV VÝKRESU VLKP D48-00805, D48-00806, D48-00807	VYPRACOVAL ING. ČELECHOVSKÁ	MĚŘITKO 1:50	LIST 1/6

č. D48-01101

Výška písma - 315 mm

km 6,345 P

IS 6a

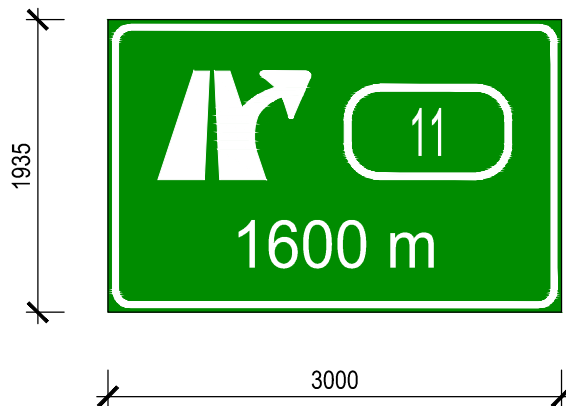


č. D48-01105 - poloportál

Výška písma - 420mm

km 8,090 P

IS 7a

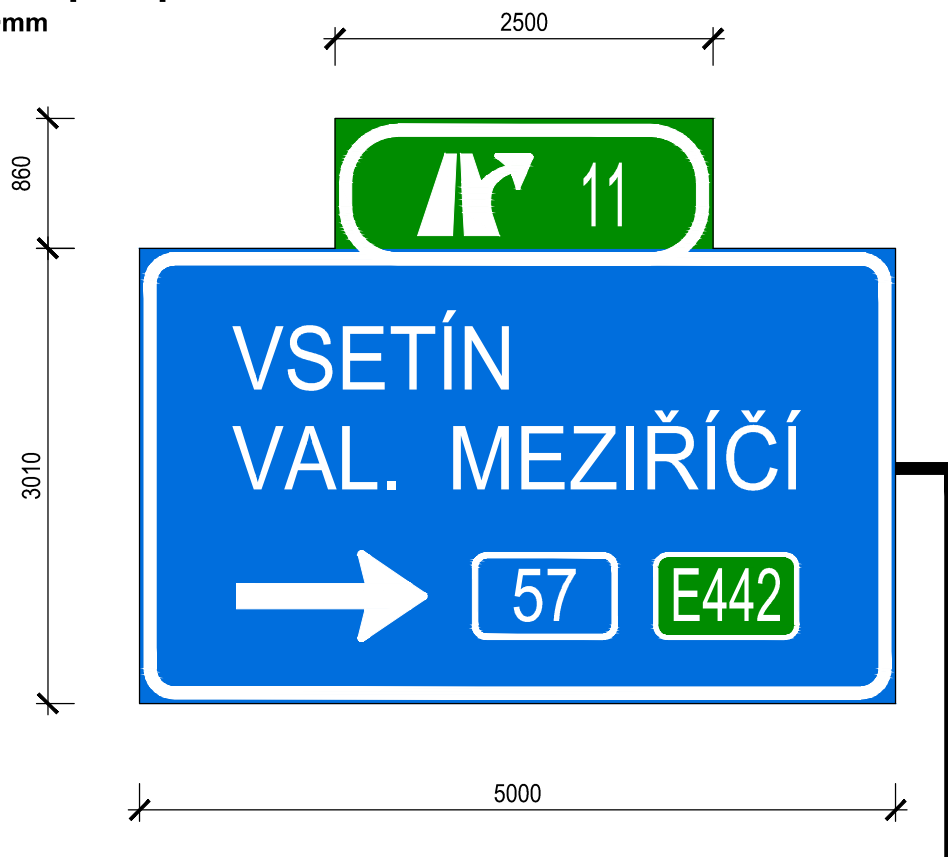


č. D48-01106

Výška písma - 245 mm - ÚZKÉ


km 9,038 P

IS 8b

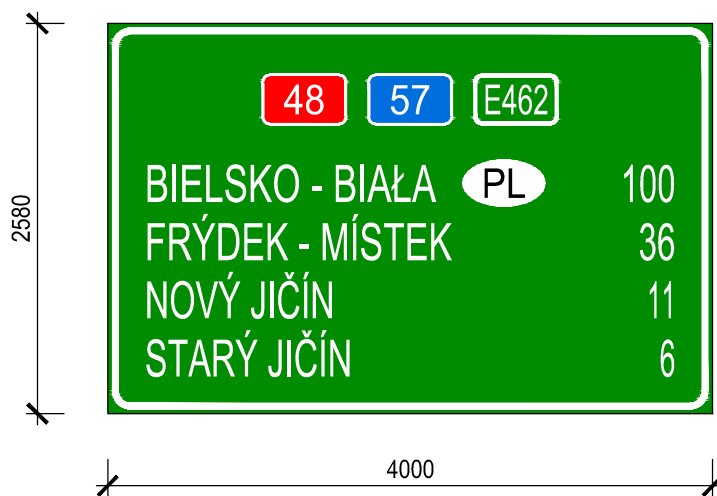


 Projektová kancelář pro dopravní a inženýrské stavby Kabátňíkova 5, 602 00 BRNO	I/35 LEŠNÁ – PALAČOV		STUPEŇ	DATUM
	NÁZEV VÝKRESU	VYPRACOVAL	RDS	Květen 2025
	VLKP	ING. ČELECHOVSKÁ	MĚŘITKO	LIST
	D48-01101, D48-01105, D48-01106		1:50	2/6


č. D48-01107
Výška písma - 315 mm
km 10,380 L
IS 6a

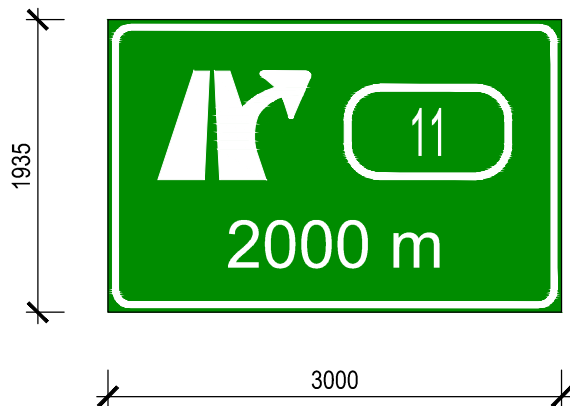

č. D48-01111 - poloportál
Výška písma - 420mm
km 8,145 L
IS 7a

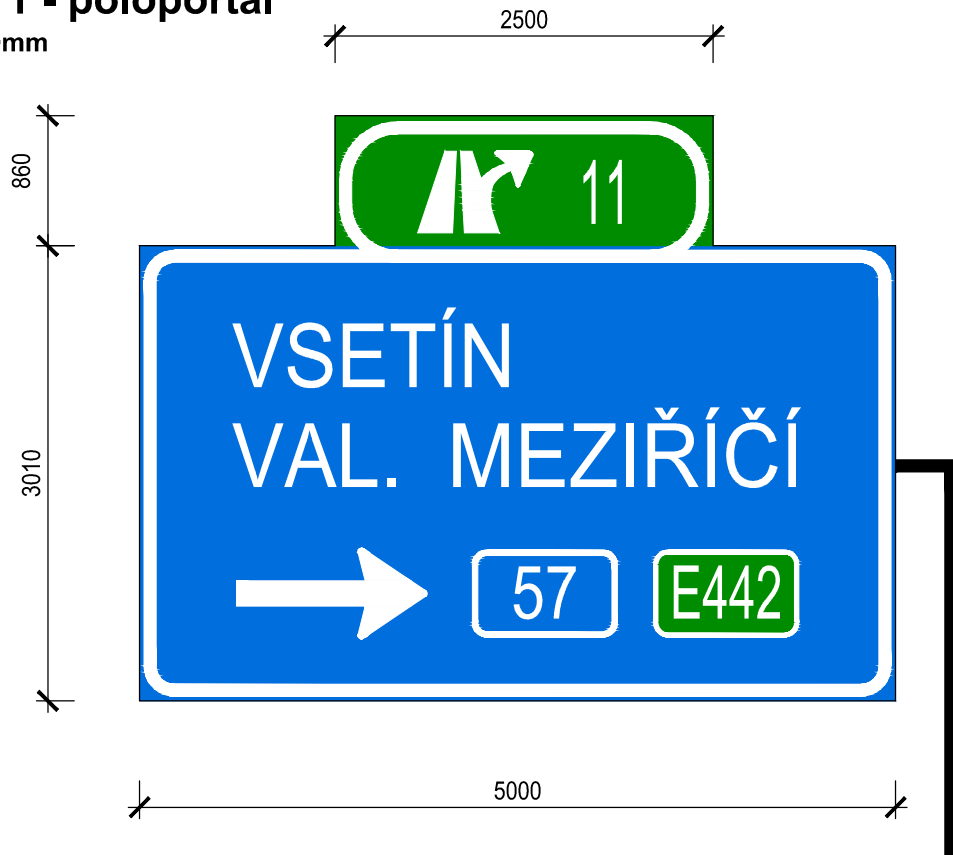

č. D48-01112
Výška písma - 245 mm
km 7,320 L
IS 8b

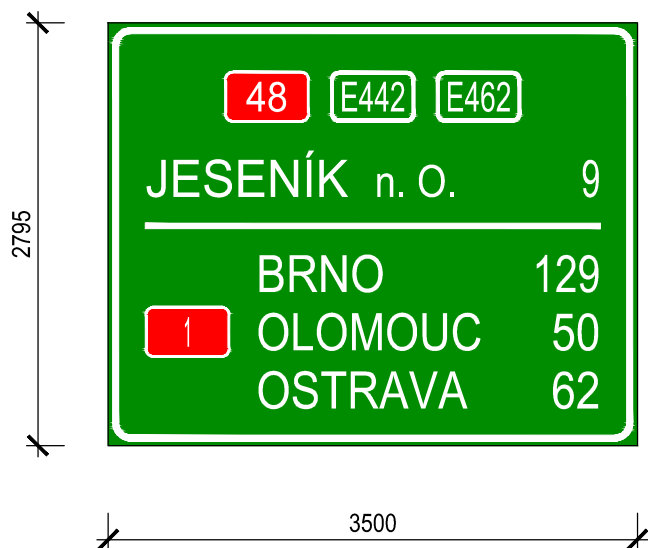


 Projektová kancelář pro dopravní a inženýrské stavby Kabátňíkova 5, 602 00 BRNO	I/35 LEŠNÁ – PALAČOV		STUPEŇ RDS	DATUM Květen 2025
	NÁZEV VÝKRESU VLKP D48-01107, D48-01111, D48-01112	VYPRACOVAL ING. ČELECHOVSKÁ	MĚŘITKO 1:50	LIST 3/6

č. D48-01117 poloportál

Výška písma - 420 mm

km 0,030 VĚTVE 2 MÚK PALAČOV P

IS 7a

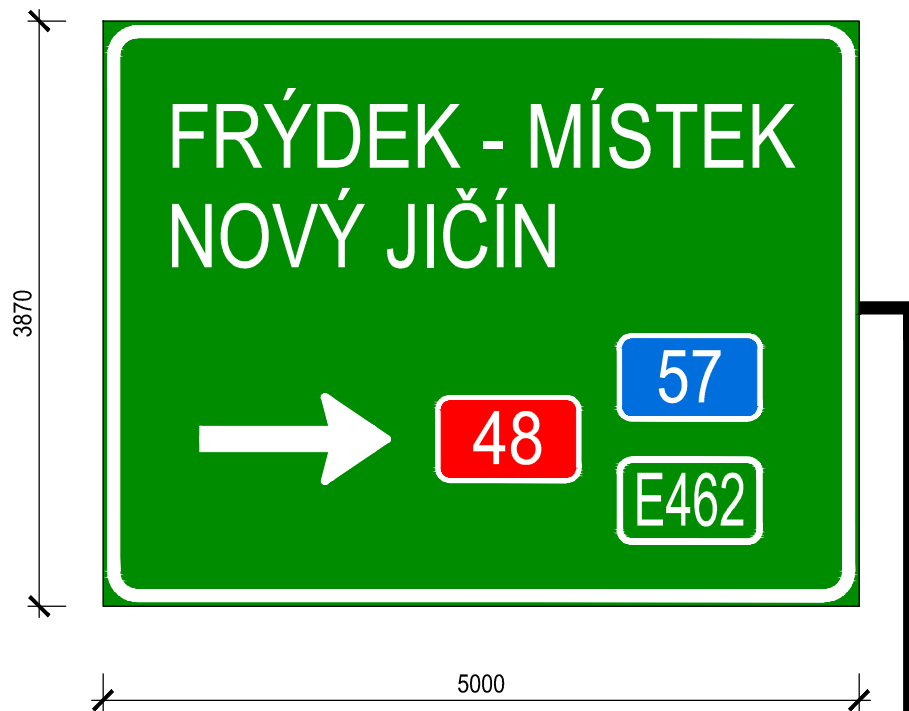


 Projektová kancelář pro dopravní a inženýrské stavby Kabátčíkova 5, 602 00 BRNO	I/35 LEŠNÁ – PALAČOV		STUPEŇ	DATUM
	NÁZEV VÝKRESU	VYPRACOVAL	RDS	Duben 2026
	VLKP D48-01117	ING. ČELECHOVSKÁ	MĚŘÍTKO 1:50	LIST 4/6

č. D48-01102 - portál

Výška písma - 420 mm

km 6,945 P

IS 6b

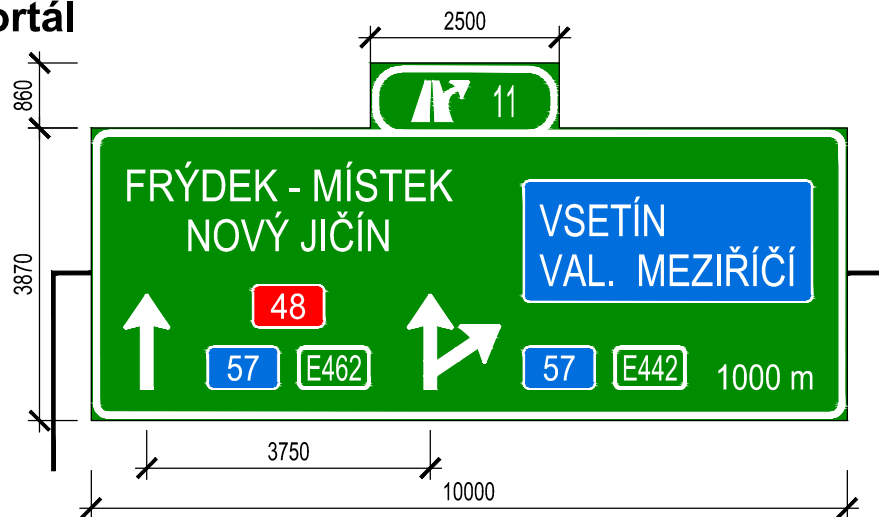


č. D48-01103 - portál

Výška písma - 420 mm

km 7,445 P

IS 6b

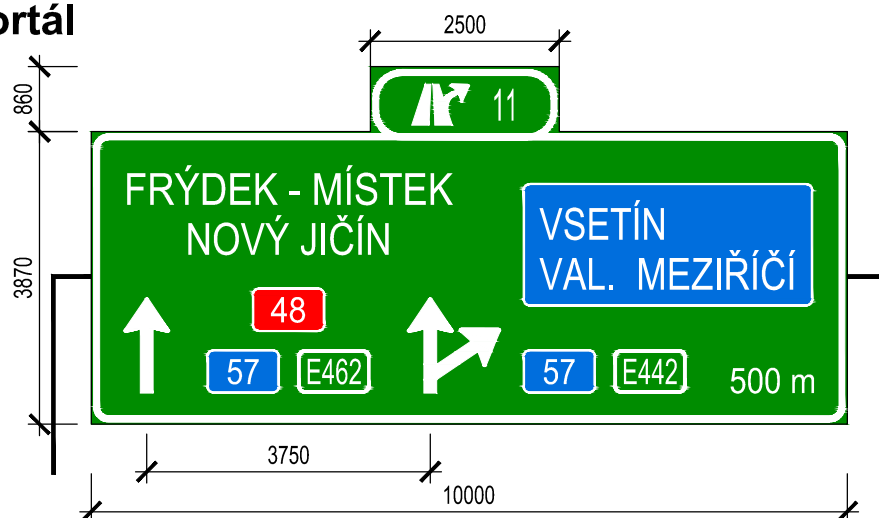


č. D48-01104 - portál

Výška písma - 420 mm

km 7,850 P

IS 6e + IS 6g

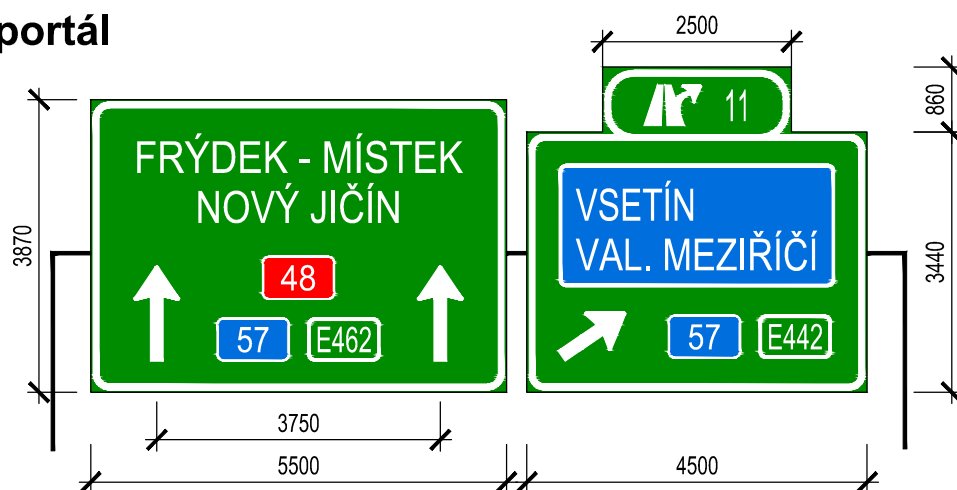


 Projektová kancelář pro dopravní a inženýrské stavby Kabátňíkova 5, 602 00 BRNO	I/35 LEŠNÁ – PALAČOV	STUPEŇ	DATUM
	NÁZEV VÝKRESU	VYPRACOVAL	MĚŘITKO
	VLKP	ING. ČELECHOVSKÁ	1:100
	D48-01102, D48-01103, D48-01104		LIST
			5/6

č. D48-01108 - portál

Výška písma - 420 mm

km 9,380 L

IS 6b

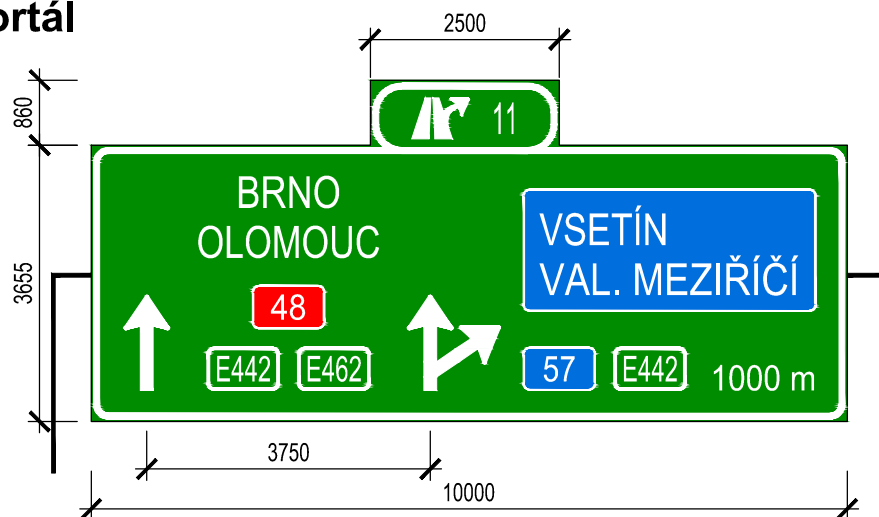


č. D48-01109 - portál

Výška písma - 420 mm

km 8,880 L

IS 6b

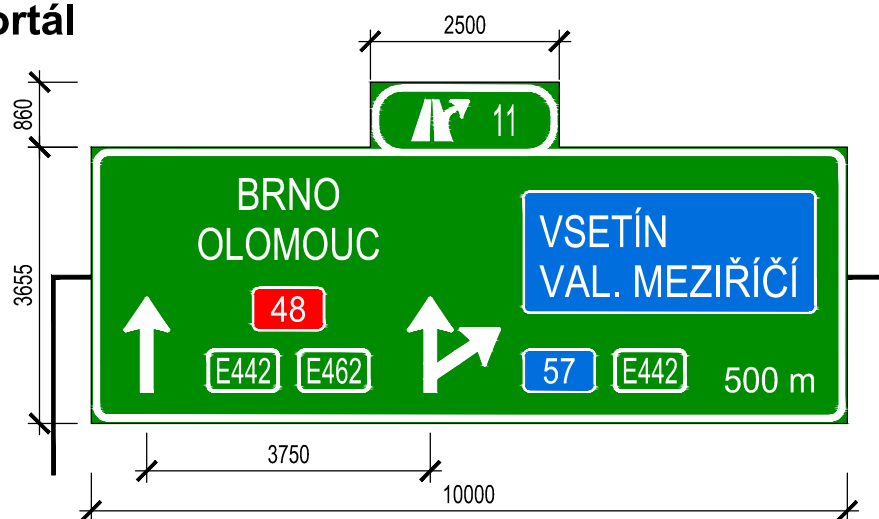


č. D48-01110 - portál

Výška písma - 420 mm

km 8,380 L

IS 6e + IS 6g

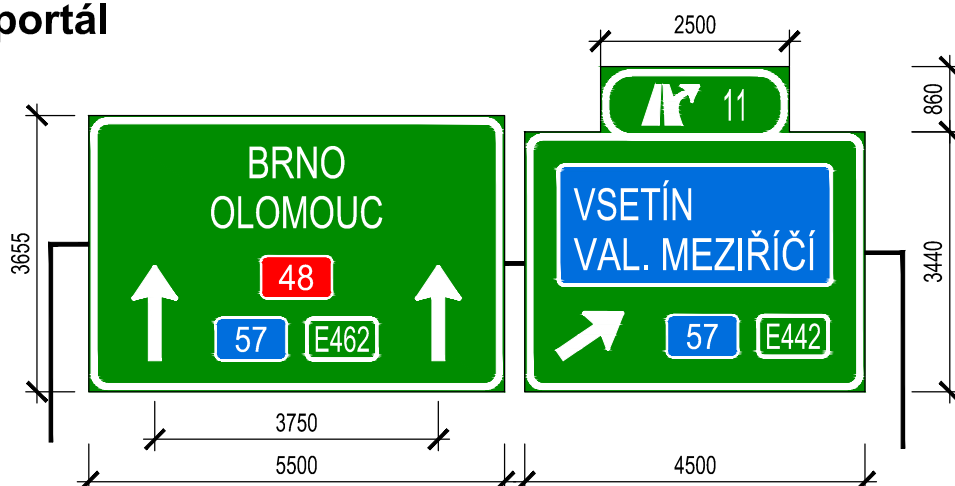

 Projektová kancelář pro dopravní a inženýrské stavby Kabátňíkova 5, 602 00 BRNO	I/35 LEŠNÁ – PALAČOV		STUPEŇ	DATUM
	NÁZEV VÝKRESU	VYPRACOVAL	RDS	Květen 2025
	VLKP	ING. ČELECHOVSKÁ	MĚŘITKO	LIST
	D48-01108, D48-01109, D48-01110		1:100	6/6