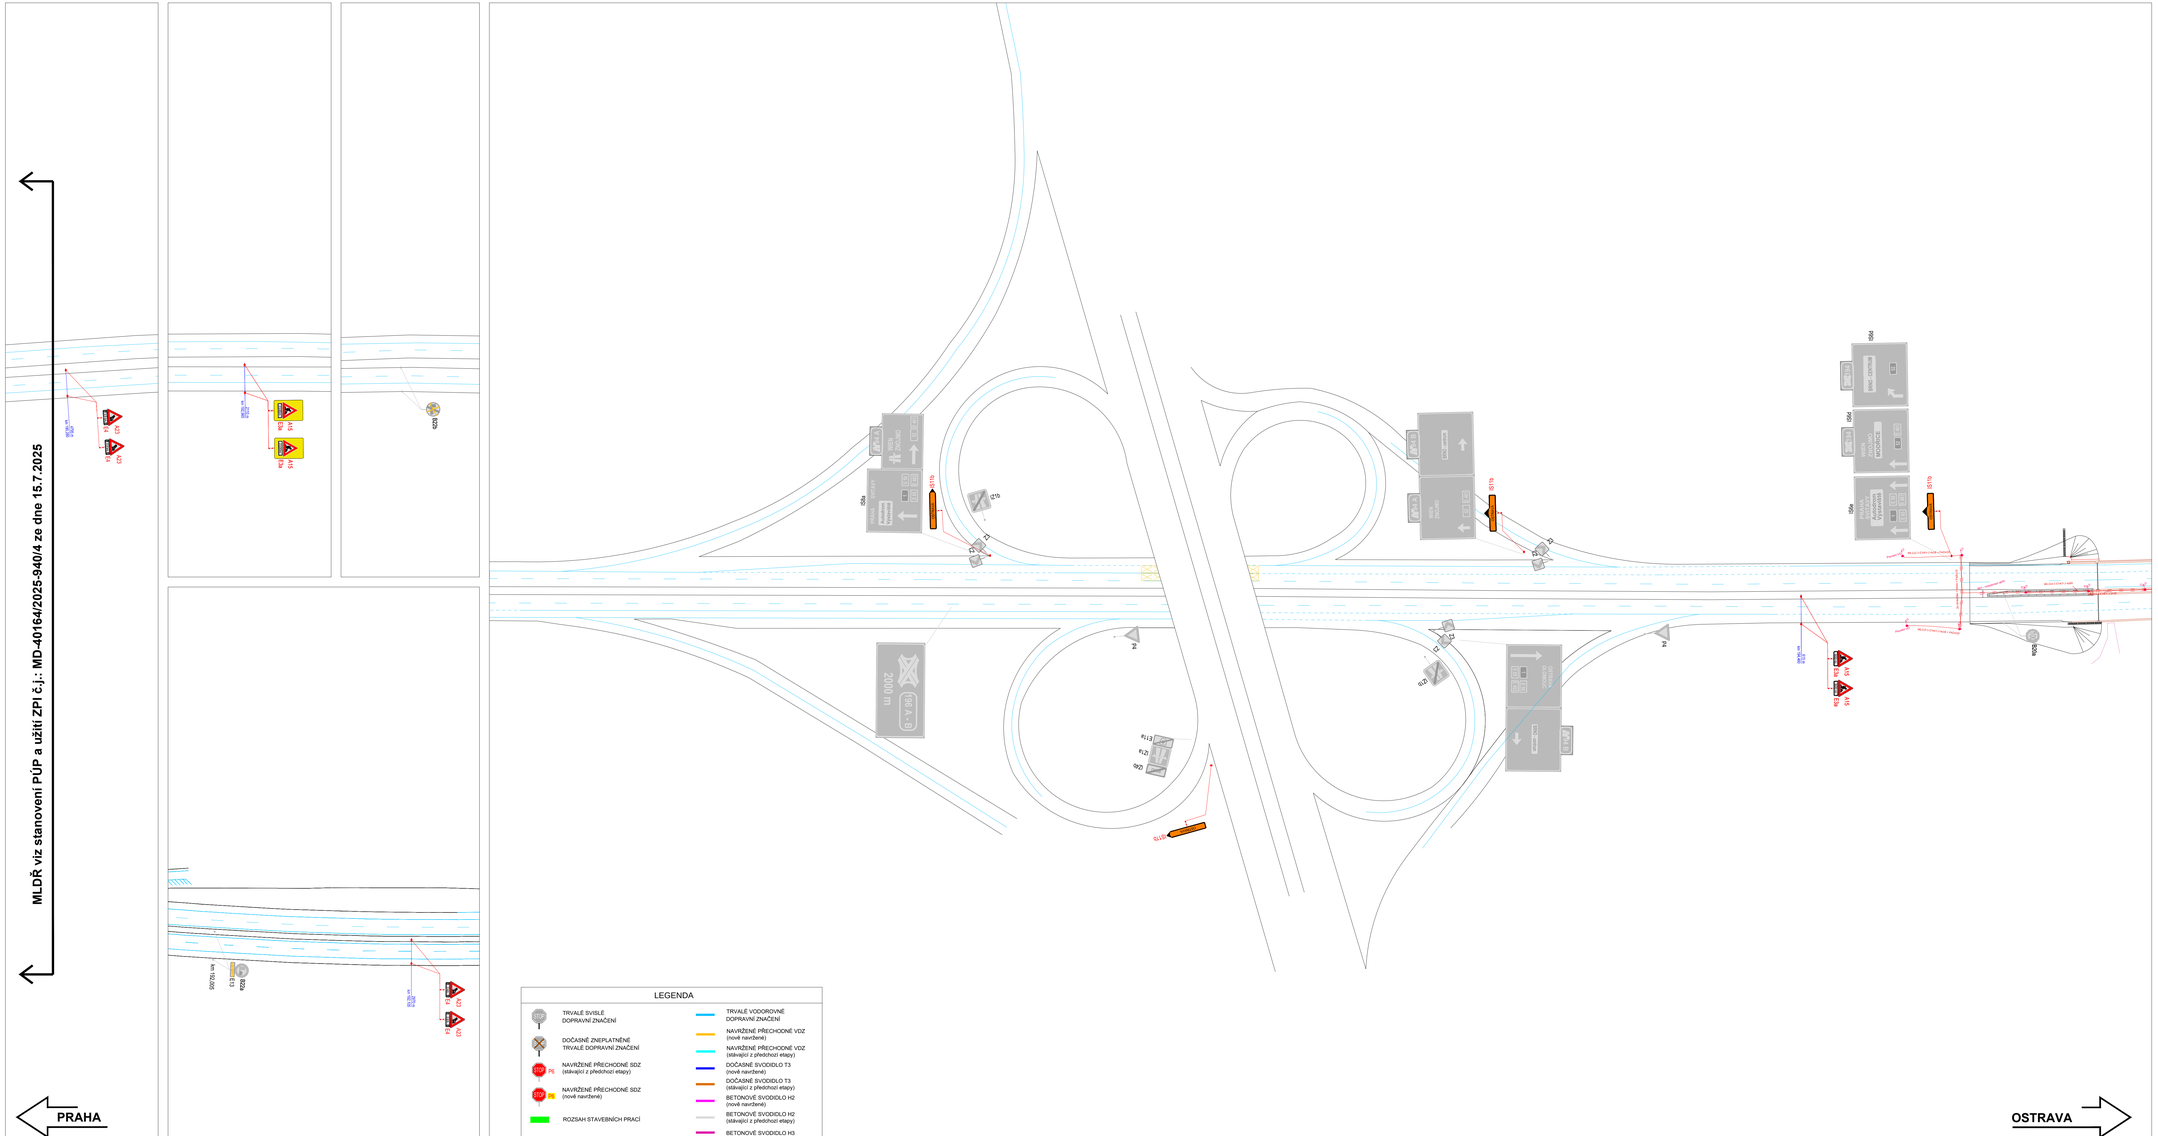

5UR]SRMRYDFtVNĜtĖ
WL111 1-CYKY-J 4x16

3ĤYRGQt92 3ĤYRGQt92

WL112 1-CYKY-J 4x16 + FeZn/10 WL113 1-CYKY-J 4x16 + FeZn/10 [FKUiQLþNDPP)H=Q
WL110 1-CYKY-J 4x50 PRAHA SVITAVY Autodrom 9êVWDYLãWČ WIEN ZNOJMO 02'ě,&(800 m 800 m 6 6 2000m1 2000m1

OSTRAVA

II.A.4 - RDS

7/2025 -- F cs GEFAB CS, spol. s r.o.

âYpGVNi%UQR
+420 545 219 433; gefab@gefab.cz; www.gefab.cz
,ý2   ',ý &= 

3HãND

' $0Ò.%512-,+ SO 180

'RSUDYQČLQåHQêUVNpRSDWĜHQt

,QJ.DWHĜLQD&tVDĜRYi 5LFKDUG3HãND 5LFKDUG3HãND

' $0Ò.%512-,+

ě(',7(/679Ë6,/1,&$'È/1,&VS
ýHUþDQVNi.Uþ3UDKD

6SROHþQRVW'0Ò.%UQRMLK

2+/$ä6DV
7XĜDQNDE6ODWLQDEUQR
,ý2 

HOCHTIEF CZ a.s.
3O]HĖVNi3UDK
,ý2 

2+/$ä66:,(7(/6.<+2&+7,()

6ZLHWHOVN\VWDYHEQtVUR
3UDåVNiWĜ ýHVNp%XGČMRYLFH
,ý2 

LEGENDA

'2ý$61ċ=1(3/$71ċ1e
759$/e'235$91Ë=1$ý(1Ë

759$/e69,6/e
'235$91Ë=1$ý(1Ë

1$95ä(1e3ě(&+2'1e6'=
VWiYDMtFt]SĜHGFKR]tHWDS\

759$/e92'25291e
'235$91Ë=1$ý(1Ë

52=6$+67$9(%1Ë&+35$&Ë

'2ý$61e692','/27
QRYČQDYUåHQp

1$95ä(1e3ě(&+2'1e9'=
QRYČQDYUåHQp

%(72129e692','/2+
QRYČQDYUåHQp

PRAHA 6LWXDFH',2(WDSD,,$GiOQLFH'

0/'ěYL]VWDQRYHQt3Ò3DXåLWt=3,þM 0' ]HGQH
X]DYĜHQtSURYL]RUQtYČWYH$

1$95ä(1e3ě(&+2'1e6'=
QRYČQDYUåHQp

1$95ä(1e3ě(&+2'1e9'=
VWiYDMtFt]SĜHGFKR]tHWDS\

'2ý$61e692','/27
VWiYDMtFt]SĜHGFKR]tHWDS\

%(72129e692','/2+
VWiYDMtFt]SĜHGFKR]tHWDS\
%(72129e692','/2+

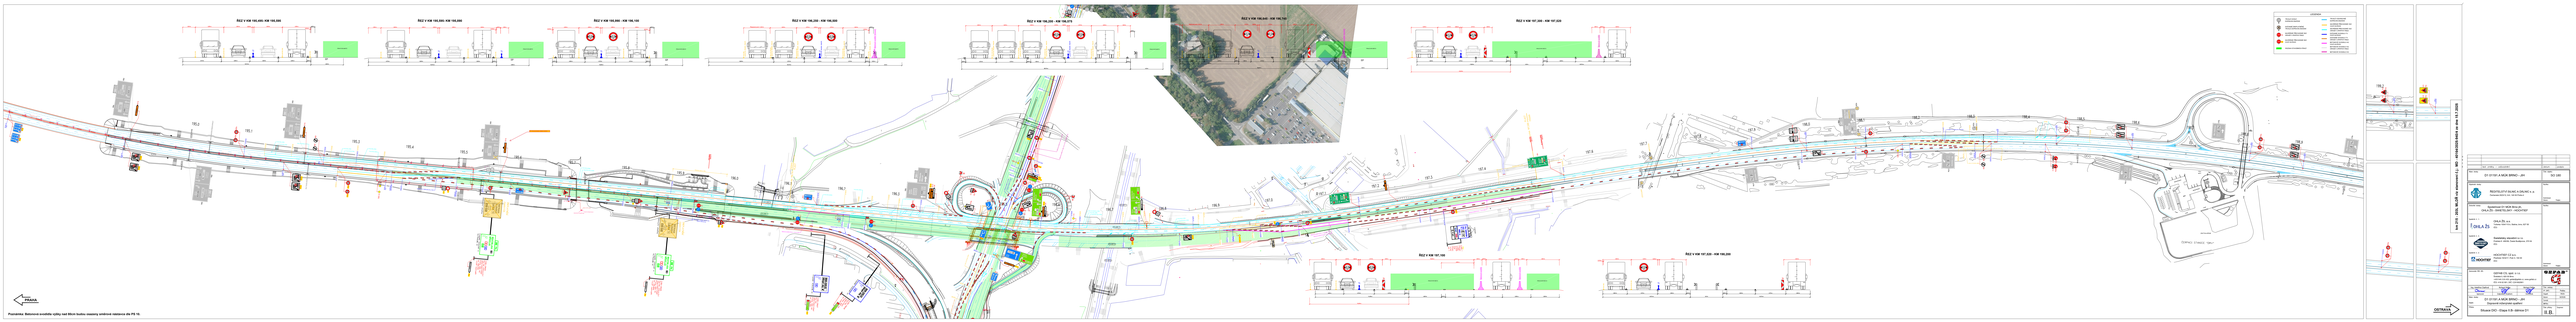

Z3

Z3

IS18b

P4

IS8a

IS7a

IS18b

IJ18a

IS8a

IS6e Z3

B20a

B20a
IS18b

P4

D1-235.1

D1-235.2

D1-236.11

D1-236.2

D1-237.2

D1-237.2

D1-237.1

D1-237.1

.DģWDQRY£

.DģWDQRY£

197.0

197.5

D1-238.2

0.1

0.0

B20a B20a

HV

F2

(OHNWURPČURYêUR]YDGČþ[$

3ĤYRGQtUR]YDGČþ36(*'

WL101 1-CYKY-J 4x35

592]DStQDFtUR]YDGČþ

5UR]SRMRYDFtVNĜtĖ

5UR]SRMRYDFtVNĜtĖ

5UR]SRMRYDFtVNĜtĖ

WL111 1-CYKY-J 4x16

WL109 1-CYKY-J 4x16

WL109 1-CYKY-J 4x16

WL109 1-CYKY-J 4x16

WL108 1-CYKY-J 4x16

WL108 1-CYKY-J 4x16

WL105 1-CYKY-J 4x16

WL105 1-CYKY-J 4x16

WL104 1-CYKY-J 4x16

WL104 1-CYKY-J 4x16

WL104 1-CYKY-J 4x16

WL102 1-CYKY-J 4x35

[FKUiQLþNDPP

5H]HUYQtFKUiQLþND 5H]HUYQtFKUiQLþND

3ĤYRGQt92

WL106 1-CYKY-J 4x50 + FeZn/10

WL106 1-CYKY-J 4x50 + FeZn/10

WL106 1-CYKY-J 4x50 + FeZn/10

[FKUiQLþNDPP)H=Q

WL106 1-CYKY-J 4x50 + FeZn/10

WL106 1-CYKY-J 4x50 + FeZn/10

WL107 1-CYKY-J 4x16 + FeZn/10

WL110 1-CYKY-J 4x50

WL107 1-CYKY-J 4x16 + FeZn/10

[FKUiQLþNDPP)H=Q

WL106 1-CYKY-J 4x50 + FeZn/10

WL106 1-CYKY-J 4x50 + FeZn/10

[FKUiQLþNDPP)H=Q

WL103 1-CYKY-J 4x16 + FeZn/10

WL103 1-CYKY-J 4x16 + FeZn/10

[FKUiQLþNDPP)H=Q

WL103 1-CYKY-J 4x16 + FeZn/10

WL114 1-CYKY-J 4x16 + FeZn/10

1-CYKY-J 4x16 + FeZn/10

km 196,110 1y4,"

PLAST

km 197,500

PLAST

1y4,"

;",3:5 .;/&1-"5/ć/

;",3:5 .;/&1-"5/ć/

200 m 2x

II.B. - RDS

8/2026 -- F cs GEFAB CS, spol. s r.o.

âYpGVNi%UQR

+420 545 219 433; gefab@gefab.cz; www.gefab.cz
,ý2   ',ý &= 

6LWXDFH',2(WDSD,,%GiOQLFH'

3HãND

'RSUDYQČLQåHQêUVNpRSDWĜHQt

,QJ.DWHĜLQD&tVDĜRYi 5LFKDUG3HãND 5LFKDUG3HãND

PRAHA ' $0Ò.%512-,+

' $0Ò.%512-,+ SO 180

ě(',7(/679Ë6,/1,&$'È/1,&VS
ýHUþDQVNi.Uþ3UDKD

6SROHþQRVW'0Ò.%UQRMLK

2+/$ä6DV
7XĜDQNDE6ODWLQDEUQR

,ý2 

HOCHTIEF CZ a.s.

3O]HĖVNi3UDK

,ý2 

2+/$ä66:,(7(/6.<+2&+7,()

6ZLHWHOVN\VWDYHEQtVUR
3UDåVNiWĜ ýHVNp%XGČMRYLFH
,ý2 

3R]QiPND %HWRQRYiVYRGLGODYêãN\QDGFPEXGRXRVD]HQ\VPČURYpQiVWDYFHGOH36

ě(=9.0  .0  

3,50 m

4,75 m 3,50 m 3,50 m

15,75 m

0,50 m

3,50 m

3,50 m

0,20 m

4,00 m

3,50 m 3,50 m
0,10 m

1,55 m 0,50 m 3,50 m

4,75 m 3,50 m 3,50 m

15,75 m

0,50 m

3,50 m

3,50 m

0,20 m

4,00 m

3,50 m 3,50 m
0,10 m

1,55 m 0,50 m 1,00 m

ě(=9.0  .0   ě(=9.0  .0 

2,65 m 2,65 m

0,50 m 3,75 m 3,75 m

12,00 m

0,50 m

3,25 m

3,50 m

4,0 m

0,10 m

0,20 m 3,25 m
0,10 m

0,50 m

ě(=9.0 .0 

0,30 m 2GRþRYDFtSUXK P 3,25 m 0,20 m

3,75 m
7,25 m

3,00 m 0,50 m 2,75 m 3,75 m 3,75 m

19,50 m

0,50 m

2,75 m

1,50 m

4,0 m

2,75 m 3,25 m

1,02 m

1,00 m

8,00 m 3,75 m 3,75 m

19,75 m

3,75 m 0,50 m

3ĜLSRMRYDFtSUXK P 3,25 m 2,75 m 0,20 m 2,75 m

4,0 m

3,25 m
0,10 m

0,50 m

1,02 m

ě(=9.0 .0  ě(=9.0 .0 

3,00 m 3,75 m 3,50 m

10,75 m

0,50 m

3,50 m 3,25 m 0,20 m

4,0 m

3,30 m
0,10 m

3,50 m 3,75 m 3,00 m

10,75 m

0,50 m

3,25 m

ě(=9.0 .0 

OSTRAVA

NP/0/'ěYL]VWDQRYHQtþM 0' ]HGQH

4,0 m

3,50 m 3,50 m 3,25 m

10,75 m

0,50 m

1,00 m 0,50 m 3,25 m

3,50 m 3,75 m 3,75 m

11,50 m

0,50 m

3,25 m

12,20 m

2,75 m 0,20 m 2,75 m 1,00 m

3,50 m 3,75 m 3,75 m

11,50 m

0,50 m

3,25 m

12,20 m

2,75 m 0,20 m

4,00 m

2,75 m 1,00 m

0,50 m 3,50 m 3,50 m 3,50 m 3,50 m

10,25 m 1,00 m 0,50 m 3,50 m 0,50 m 1,00 m 4,00 m

4,00 m

ě(=9.0 

ě(=9.0 .0 

3,75 m 3,75 m 3,75 m

20,75 m

0,50 m

2,75 m

1,50 m

3,25 m 3,25 m 3,25 m 0,20 m

0,50 m 3,75 m 0,50 m 2,75 m

2,75 m

4,0 m

0,50 m

3,25 m 1,55 m

LEGENDA

'2ý$61ċ=1(3/$71ċ1e
759$/e'235$91Ë=1$ý(1Ë

759$/e69,6/e
'235$91Ë=1$ý(1Ë

1$95ä(1e3ě(&+2'1e6'=
VWiYDMtFt]SĜHGFKR]tHWDS\

759$/e92'25291e
'235$91Ë=1$ý(1Ë

52=6$+67$9(%1Ë&+35$&Ë

'2ý$61e692','/27
QRYČQDYUåHQp

1$95ä(1e3ě(&+2'1e9'=
QRYČQDYUåHQp

%(72129e692','/2+
QRYČQDYUåHQp

1$95ä(1e3ě(&+2'1e6'=
QRYČQDYUåHQp

1$95ä(1e3ě(&+2'1e9'=
VWiYDMtFt]SĜHGFKR]tHWDS\

'2ý$61e692','/27
VWiYDMtFt]SĜHGFKR]tHWDS\

%(72129e692','/2+
VWiYDMtFt]SĜHGFKR]tHWDS\

%(72129e692','/2+

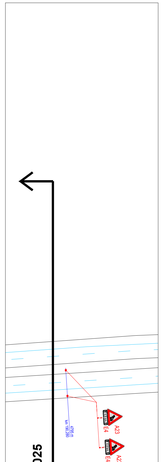

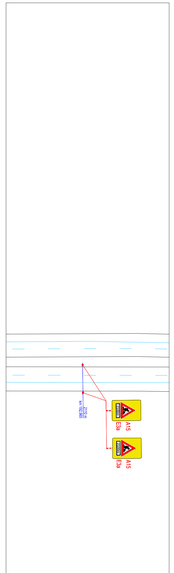

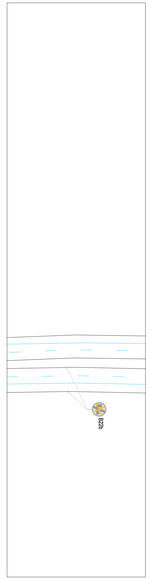

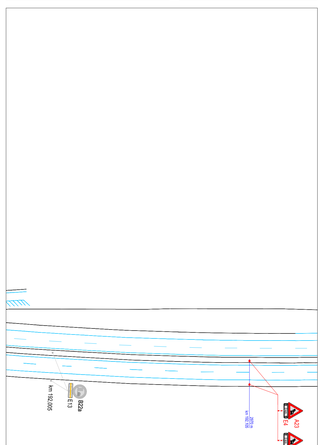

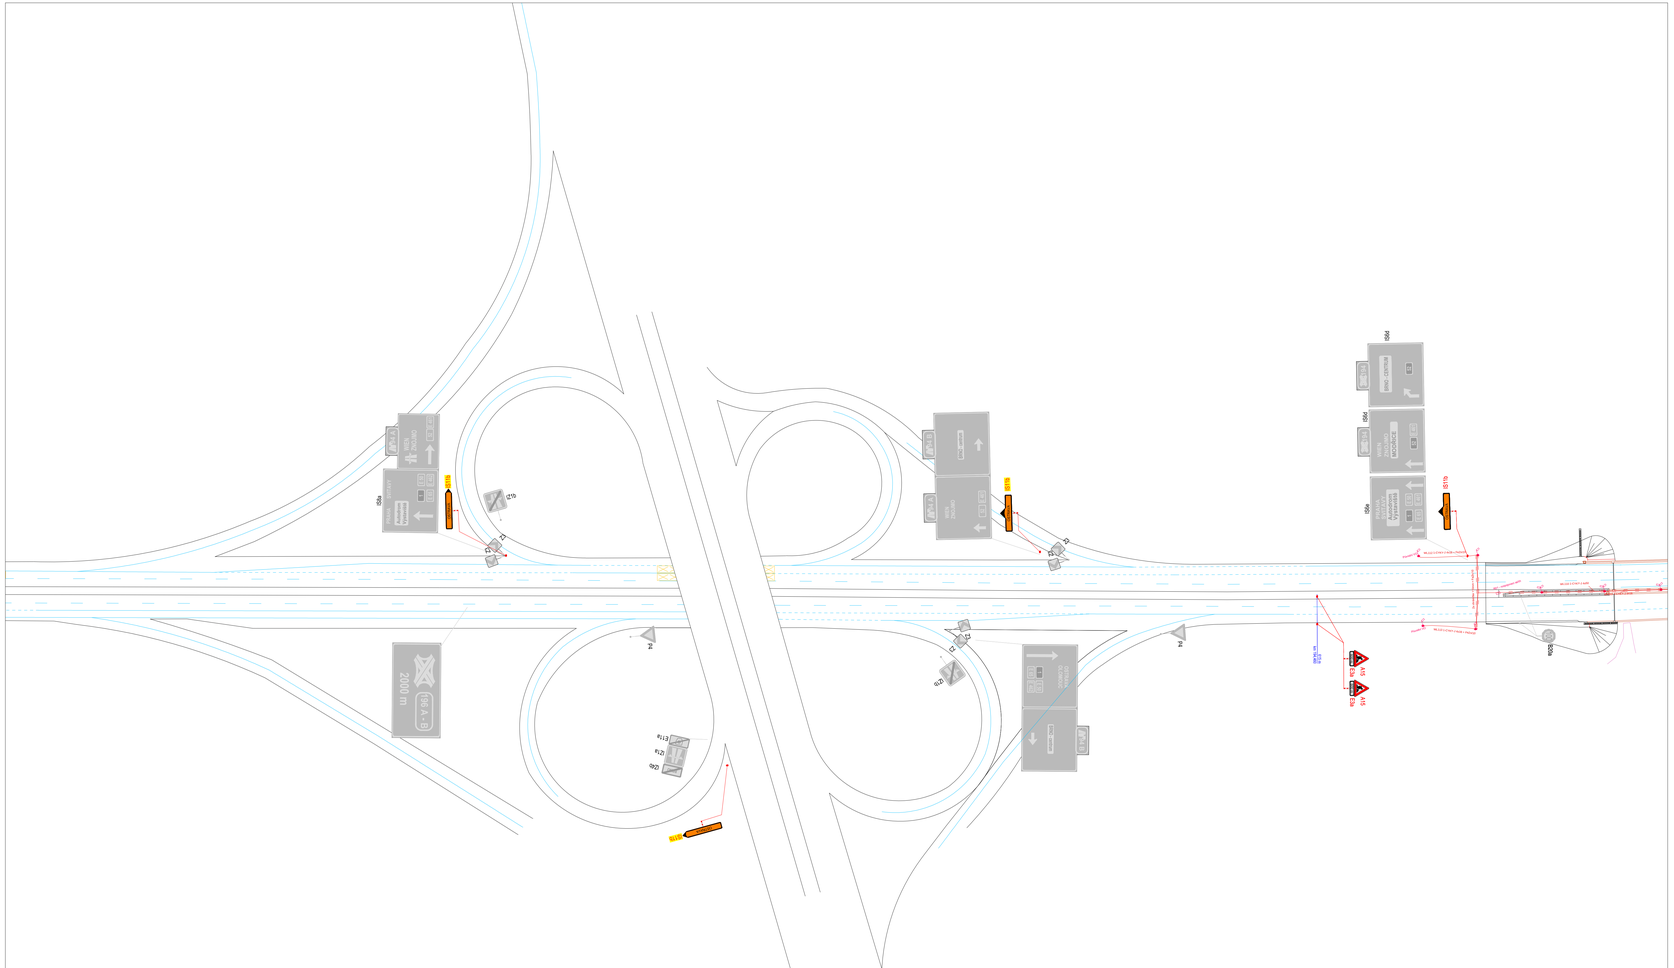

5UR]SRMRYDFtVNĜtĖ
WL111 1-CYKY-J 4x16

3ĤYRGQt92 3ĤYRGQt92

WL112 1-CYKY-J 4x16 + FeZn/10 WL113 1-CYKY-J 4x16 + FeZn/10 [FKUiQLþNDPP)H=Q
WL110 1-CYKY-J 4x50 PRAHA SVITAVY Autodrom 9êVWDYLãWČ WIEN ZNOJMO 02'ě,&(800 m 800 m 6 6 2000m 2000m 1 1

OSTRAVA

II.B. - RDS

8/2026 -- F cs GEFAB CS, spol. s r.o.

âYpGVNi%UQR
+420 545 219 433; gefab@gefab.cz; www.gefab.cz
,ý2   ',ý &= 

3HãND

' $0Ò.%512-,+ SO 180

'RSUDYQČLQåHQêUVNpRSDWĜHQt

,QJ.DWHĜLQD&tVDĜRYi 5LFKDUG3HãND 5LFKDUG3HãND

' $0Ò.%512-,+

ě(',7(/679Ë6,/1,&$'È/1,&VS
ýHUþDQVNi.Uþ3UDKD

6SROHþQRVW'0Ò.%UQRMLK

2+/$ä6DV
7XĜDQNDE6ODWLQDEUQR
,ý2 

HOCHTIEF CZ a.s.
3O]HĖVNi3UDK
,ý2 

2+/$ä66:,(7(/6.<+2&+7,()

6ZLHWHOVN\VWDYHEQtVUR
3UDåVNiWĜ ýHVNp%XGČMRYLFH
,ý2 

PRAHA 6LWXDFH',2(WDSD,,%GiOQLFH'

0/'ěYL]VWDQRYHQt3Ò3DXåLWt=3,þM 0' ]HGQH

LEGENDA

'2ý$61ċ=1(3/$71ċ1e
759$/e'235$91Ë=1$ý(1Ë

759$/e69,6/e
'235$91Ë=1$ý(1Ë

1$95ä(1e3ě(&+2'1e6'=
VWiYDMtFt]SĜHGFKR]tHWDS\

759$/e92'25291e
'235$91Ë=1$ý(1Ë

52=6$+67$9(%1Ë&+35$&Ë

'2ý$61e692','/27
QRYČQDYUåHQp

1$95ä(1e3ě(&+2'1e9'=
QRYČQDYUåHQp

%(72129e692','/2+
QRYČQDYUåHQp

1$95ä(1e3ě(&+2'1e6'=
QRYČQDYUåHQp

1$95ä(1e3ě(&+2'1e9'=
VWiYDMtFt]SĜHGFKR]tHWDS\

'2ý$61e692','/27
VWiYDMtFt]SĜHGFKR]tHWDS\

%(72129e692','/2+
VWiYDMtFt]SĜHGFKR]tHWDS\
%(72129e692','/2+

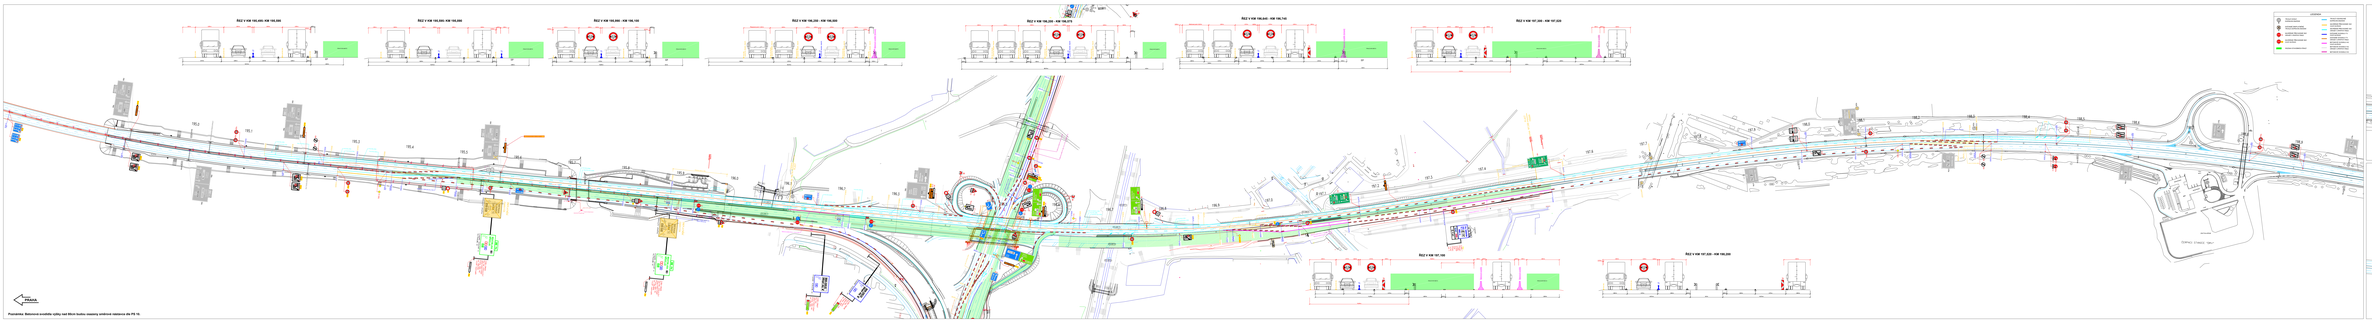

Z3

Z3

IS18b

P4

IS8a

IS7a

IS18b

IJ18a

IS8a

IS6e Z3

B20a

B20a
IS18b

P4

D1-235.1

D1-235.2

D1-236.11

D1-236.2

D1-237.2

D1-237.2

D1-237.1

D1-237.1

.DģWDQRY£

.DģWDQRY£

197.0

197.5

D1-238.2

0.1

0.0

B20a B20a

HV

F2

(OHNWURPČURYêUR]YDGČþ[$

3ĤYRGQtUR]YDGČþ36(*'

WL101 1-CYKY-J 4x35

592]DStQDFtUR]YDGČþ

5UR]SRMRYDFtVNĜtĖ

5UR]SRMRYDFtVNĜtĖ

5UR]SRMRYDFtVNĜtĖ

WL111 1-CYKY-J 4x16

WL109 1-CYKY-J 4x16

WL109 1-CYKY-J 4x16

WL109 1-CYKY-J 4x16

WL108 1-CYKY-J 4x16

WL108 1-CYKY-J 4x16

WL105 1-CYKY-J 4x16

WL105 1-CYKY-J 4x16

WL104 1-CYKY-J 4x16

WL104 1-CYKY-J 4x16

WL104 1-CYKY-J 4x16

WL102 1-CYKY-J 4x35

[FKUiQLþNDPP

5H]HUYQtFKUiQLþND 5H]HUYQtFKUiQLþND

3ĤYRGQt92

WL106 1-CYKY-J 4x50 + FeZn/10

WL106 1-CYKY-J 4x50 + FeZn/10

WL106 1-CYKY-J 4x50 + FeZn/10

[FKUiQLþNDPP)H=Q

WL106 1-CYKY-J 4x50 + FeZn/10

WL106 1-CYKY-J 4x50 + FeZn/10

WL107 1-CYKY-J 4x16 + FeZn/10

WL110 1-CYKY-J 4x50

WL107 1-CYKY-J 4x16 + FeZn/10

[FKUiQLþNDPP)H=Q

WL106 1-CYKY-J 4x50 + FeZn/10

WL106 1-CYKY-J 4x50 + FeZn/10

[FKUiQLþNDPP)H=Q

WL103 1-CYKY-J 4x16 + FeZn/10

WL103 1-CYKY-J 4x16 + FeZn/10

[FKUiQLþNDPP)H=Q

WL103 1-CYKY-J 4x16 + FeZn/10

WL114 1-CYKY-J 4x16 + FeZn/10

1-CYKY-J 4x16 + FeZn/10

km 196,110 1y4,"

PLAST

km 197,500

PLAST

1y4,"

;",3:5 .;/&1-"5/ć/

;",3:5 .;/&1-"5/ć/

200 m 2x

II.B. - RDS

8/2026 -- F cs GEFAB CS, spol. s r.o.

âYpGVNi%UQR

+420 545 219 433; gefab@gefab.cz; www.gefab.cz
,ý2   ',ý &= 

6LWXDFH',2(WDSD,,%GiOQLFH'

3HãND

'RSUDYQČLQåHQêUVNpRSDWĜHQt

,QJ.DWHĜLQD&tVDĜRYi 5LFKDUG3HãND 5LFKDUG3HãND

PRAHA ' $0Ò.%512-,+

' $0Ò.%512-,+ SO 180

ě(',7(/679Ë6,/1,&$'È/1,&VS
ýHUþDQVNi.Uþ3UDKD

6SROHþQRVW'0Ò.%UQRMLK

2+/$ä6DV
7XĜDQNDE6ODWLQDEUQR

,ý2 

HOCHTIEF CZ a.s.

3O]HĖVNi3UDK

,ý2 

2+/$ä66:,(7(/6.<+2&+7,()

6ZLHWHOVN\VWDYHEQtVUR
3UDåVNiWĜ ýHVNp%XGČMRYLFH
,ý2 

3R]QiPND %HWRQRYiVYRGLGODYêãN\QDGFPEXGRXRVD]HQ\VPČURYpQiVWDYFHGOH36

ě(=9.0  .0  

3,50 m

4,75 m 3,50 m 3,50 m

15,75 m

0,50 m

3,50 m

3,50 m

0,20 m

4,00 m

3,50 m 3,50 m
0,10 m

1,55 m 0,50 m 3,50 m

4,75 m 3,50 m 3,50 m

15,75 m

0,50 m

3,50 m

3,50 m

0,20 m

4,00 m

3,50 m 3,50 m
0,10 m

1,55 m 0,50 m 1,00 m

ě(=9.0  .0   ě(=9.0  .0 

2,65 m 2,65 m

0,50 m 3,75 m 3,75 m

12,00 m

0,50 m

3,25 m

3,50 m

4,0 m

0,10 m

0,20 m 3,25 m
0,10 m

0,50 m

ě(=9.0 .0 

0,30 m 2GRþRYDFtSUXK P 3,25 m 0,20 m

3,75 m
7,25 m

3,00 m 0,50 m 2,75 m 3,75 m 3,75 m

19,50 m

0,50 m

2,75 m

1,50 m

4,0 m

2,75 m 3,25 m

1,02 m

1,00 m

8,00 m 3,75 m 3,75 m

19,75 m

3,75 m 0,50 m

3ĜLSRMRYDFtSUXK P 3,25 m 2,75 m 0,20 m 2,75 m

4,0 m

3,25 m
0,10 m

0,50 m

1,02 m

ě(=9.0 .0  ě(=9.0 .0 

3,00 m 3,75 m 3,50 m

10,75 m

0,50 m

3,50 m 3,25 m 0,20 m

4,0 m

3,30 m
0,10 m

3,50 m 3,75 m 3,00 m

10,75 m

0,50 m

3,25 m

ě(=9.0 .0 

OSTRAVA

NP/0/'ěYL]VWDQRYHQtþM 0' ]HGQH

4,0 m

3,50 m 3,50 m 3,25 m

10,75 m

0,50 m

1,00 m 0,50 m 3,25 m

3,50 m 3,75 m 3,75 m

11,50 m

0,50 m

3,25 m

12,20 m

2,75 m 0,20 m 2,75 m 1,00 m

3,50 m 3,75 m 3,75 m

11,50 m

0,50 m

3,25 m

12,20 m

2,75 m 0,20 m

4,00 m

2,75 m 1,00 m

0,50 m 3,50 m 3,50 m 3,50 m 3,50 m

10,25 m 1,00 m 0,50 m 3,50 m 0,50 m 1,00 m 4,00 m

4,00 m

ě(=9.0 

ě(=9.0 .0 

3,75 m 3,75 m 3,75 m

20,75 m

0,50 m

2,75 m

1,50 m

3,25 m 3,25 m 3,25 m 0,20 m

0,50 m 3,75 m 0,50 m 2,75 m

2,75 m

4,0 m

0,50 m

3,25 m 1,55 m

LEGENDA

'2ý$61ċ=1(3/$71ċ1e
759$/e'235$91Ë=1$ý(1Ë

759$/e69,6/e
'235$91Ë=1$ý(1Ë

1$95ä(1e3ě(&+2'1e6'=
VWiYDMtFt]SĜHGFKR]tHWDS\

759$/e92'25291e
'235$91Ë=1$ý(1Ë

52=6$+67$9(%1Ë&+35$&Ë

'2ý$61e692','/27
QRYČQDYUåHQp

1$95ä(1e3ě(&+2'1e9'=
QRYČQDYUåHQp

%(72129e692','/2+
QRYČQDYUåHQp

1$95ä(1e3ě(&+2'1e6'=
QRYČQDYUåHQp

1$95ä(1e3ě(&+2'1e9'=
VWiYDMtFt]SĜHGFKR]tHWDS\

'2ý$61e692','/27
VWiYDMtFt]SĜHGFKR]tHWDS\

%(72129e692','/2+
VWiYDMtFt]SĜHGFKR]tHWDS\

%(72129e692','/2+