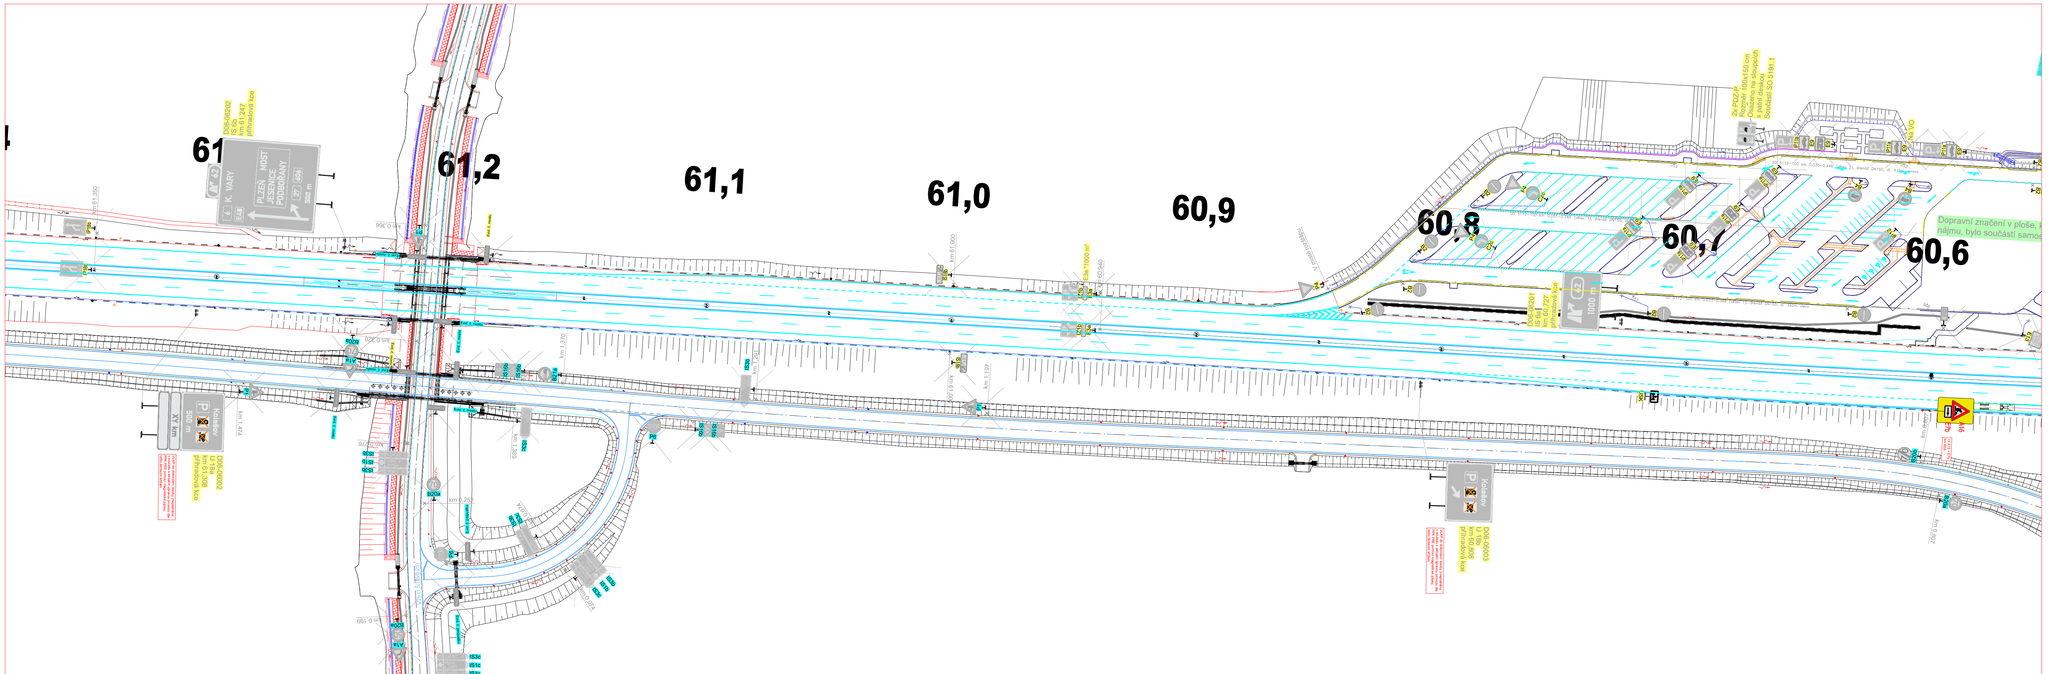

Příloha ke stanovení Ministerstva dopravy č. j. MD-69048/2026-910/3.

Navrhl / vypracoval:	Kreslil / CAD:	Technická kontrola:	DISK DOPRAVNÍ ZNAČENÍ	
Ing. Matěj Hofman	Ing. Matěj Hofman	Antonín SEIDL		
			Číslo zakázky:	
Název akce:			Datum:	05/2026
D6 ČSPH Eurooil, Kolešov, vlevo			Stupeň:	DIO
			Měřítko:	1:1000
			Příloha číslo:	Paré číslo:
Název výkresu:			1	
Dopravní opatření - hlavní trasa D6				

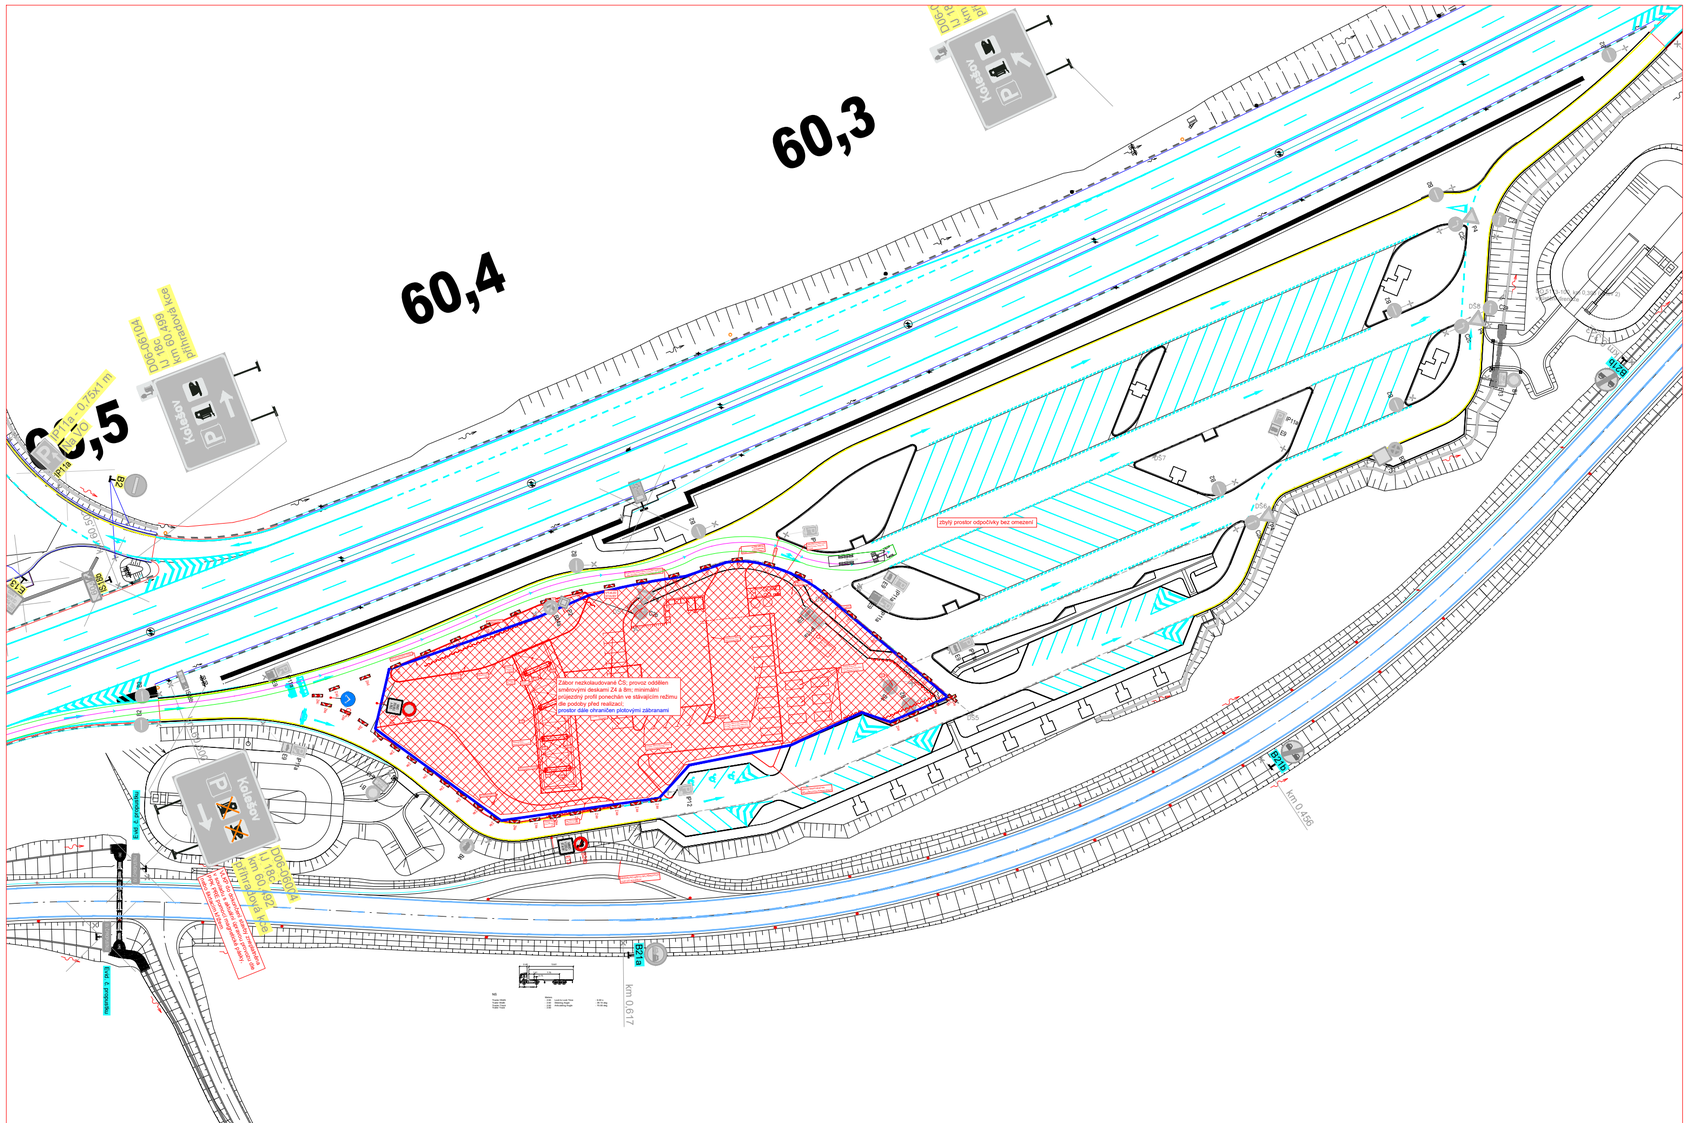
60,3
60,4
60,5
zbytý prostor odpočívky bez omezení
Zábor nezkolaudovaná ČS: provoz oddělen
prostor bude ohraničen plotovými zábranami
km 0,456
km 0,617
D06/104
U 18c
km 60,499
přímá odbočka vlevo
IP11a a 0,75x1 m
IP11a
IP11a
IP11a