Příloha k č. j.

Ministerstvo

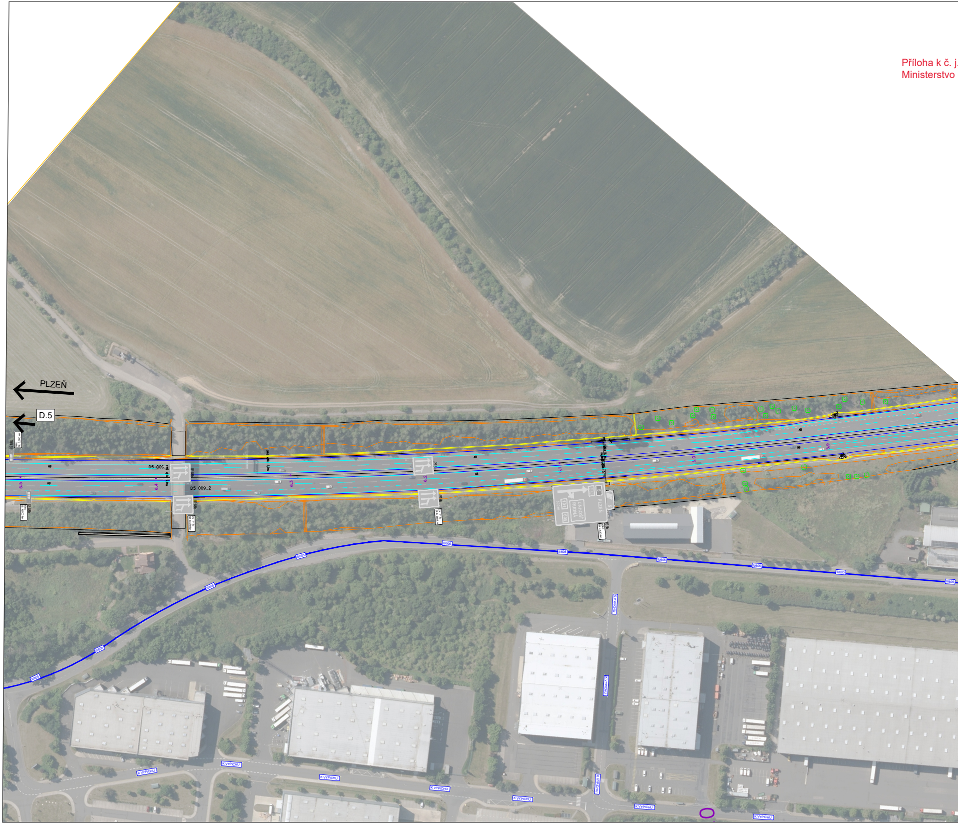
PLZEŇ
D.5
IS18b
D5 009..2
6.5
6.4
6.3
6.2
6.1
6.0
5.9
AB
IP18b
IS18b
5
E50
PLZEŇ
101
605
UNHOŠŤ
RUDNÁ
600 m
5
II/605
K VÝPICHU

. MD-53741/2026-910/4
dopravy, Odbor infrastruktury

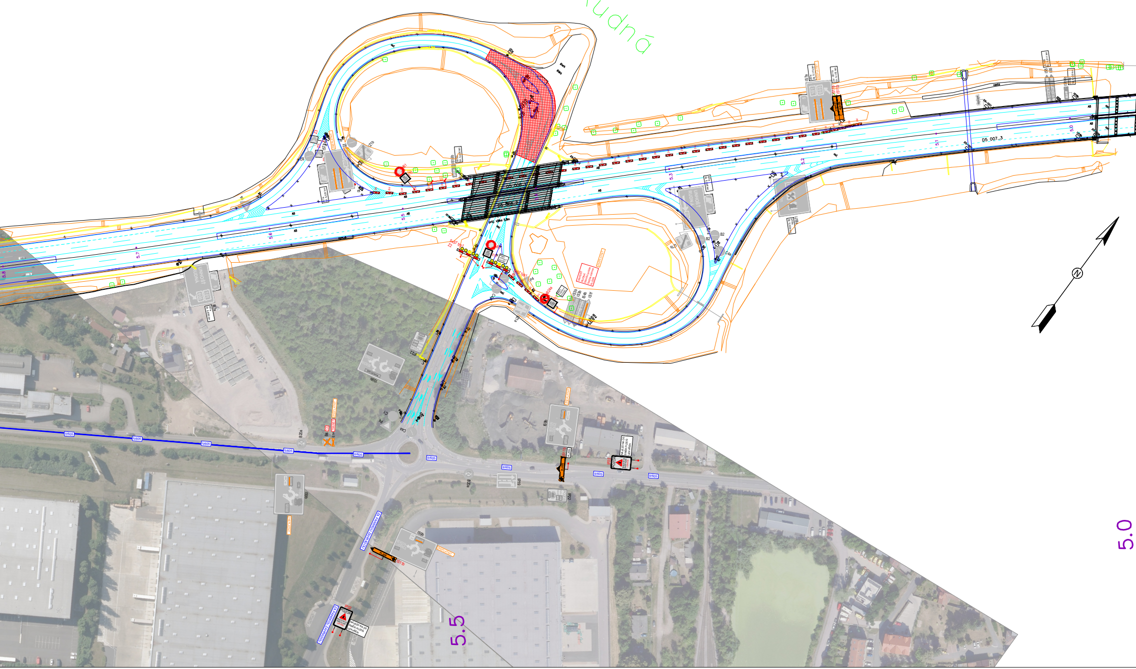
EXIT 5 Rudná
D5 007..3
5.0
5.5
5.1
5.2
5.3
5.6
5.7
II/605

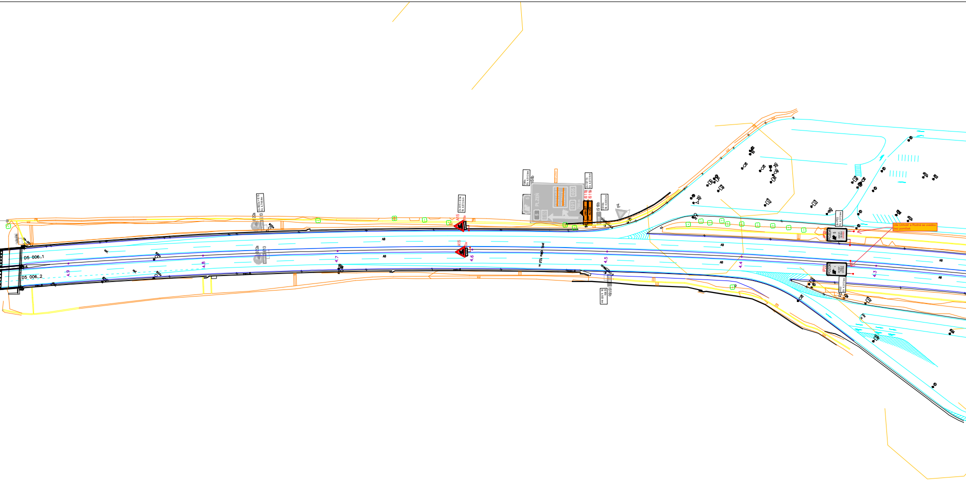
D5_006..1
D5_006..2
4.9
4.8
4.7
4.6
4.5
4.4
4.3
AB
A15
IS 12a
IS 13
IS 6b
PLZEŇ
5
E50
101
605
700 m
UNHOŠŤ
RUDNÁ
S11b
2x IS11b
St. 4,513 km
IS 18b
St. 4,500 km
P4
prol. výška 12,0 m
IP22
POZOR
2x IP22
St. 4,313 km
cíle Unhošť a Rudná se uvedou bez pomlček

4.5

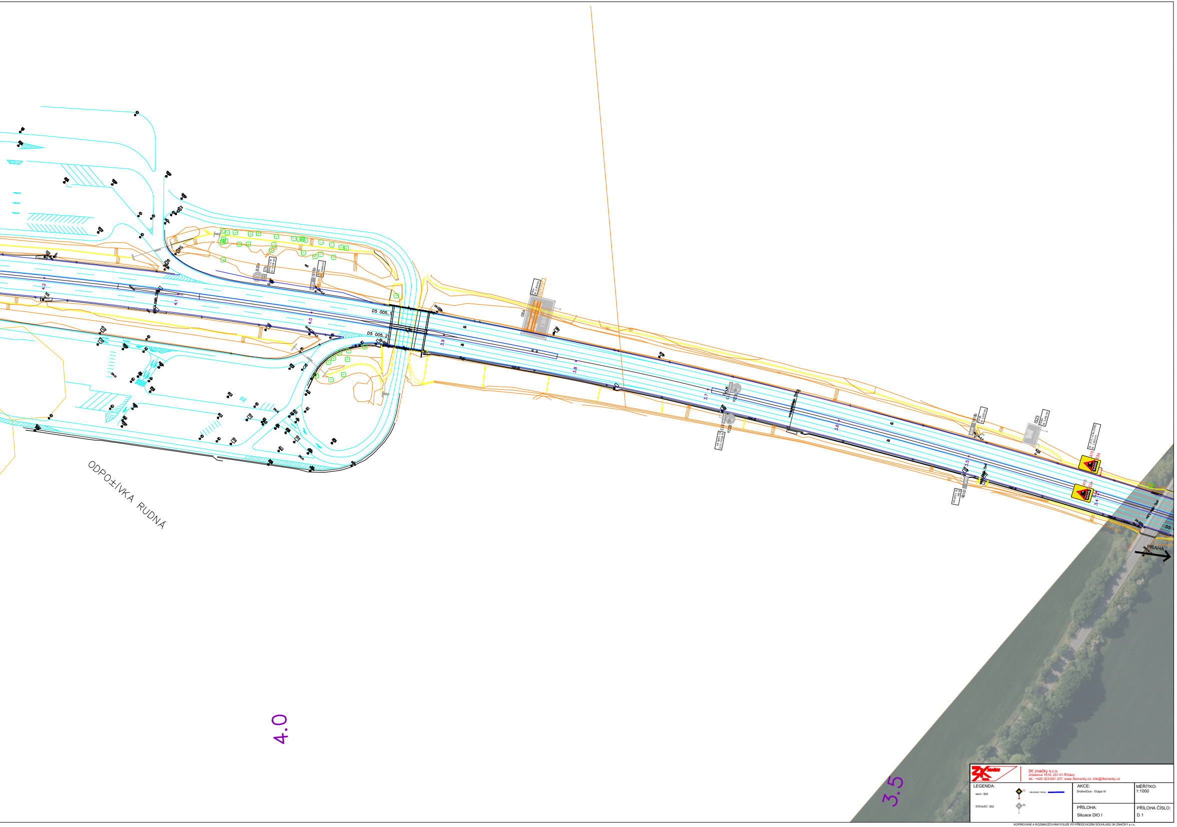
ODPO±ÍVKA RUDNÁ
D5 005..1
D5 005..2
4.2
4.1
4.0
3.9
3.8
3.7
3.6
3.5
D5
PRAHA
4.0
3.5

3K značky s.r.o.
Jiráskova 1519, 251 01 Říčany
tel.: +420 323 601 237, www.3kznacky.cz, info@3kznacky.cz

LEGENDA:
návrh - SDZ
STÁVAJÍCÍ - SDZ
OBJÍZDNÁ TRASA

AKCE: Drahelčice - Etapa III	MĚŘÍTKO: 1:1000
PŘÍLOHA: Situace DIO I	PŘÍLOHA ČÍSLO: D.1

KOPÍROVÁNÍ A ROZMNOŽOVÁNÍ POUZE PO PŘEDCHOZÍM SOUHLASU 3K ZNAČKY s.r.o.

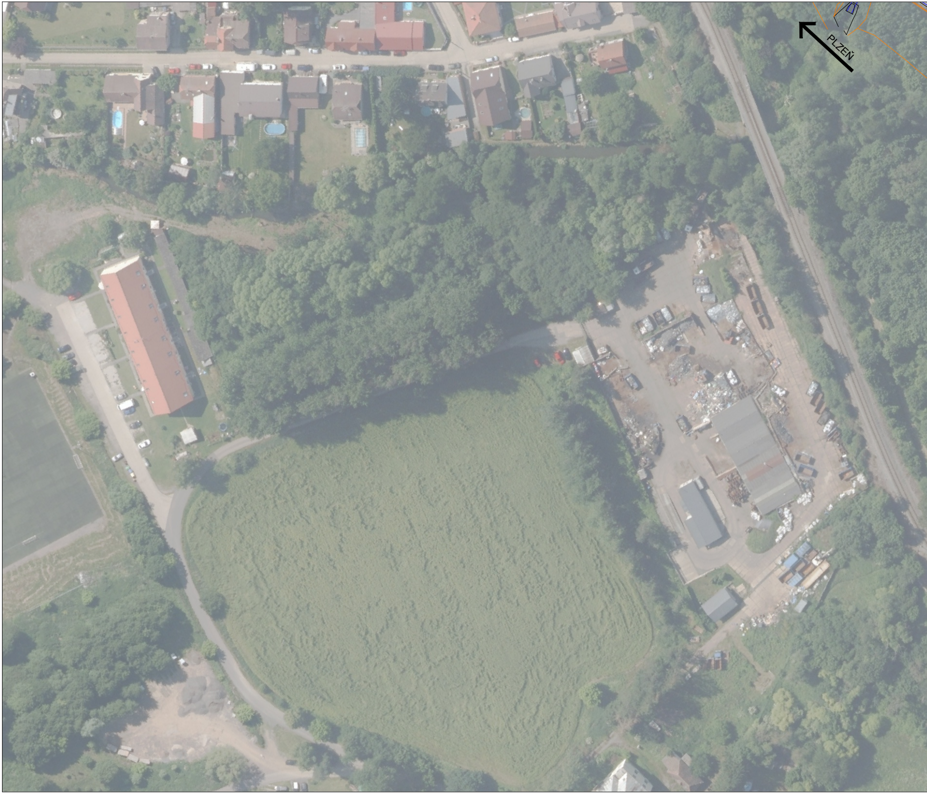

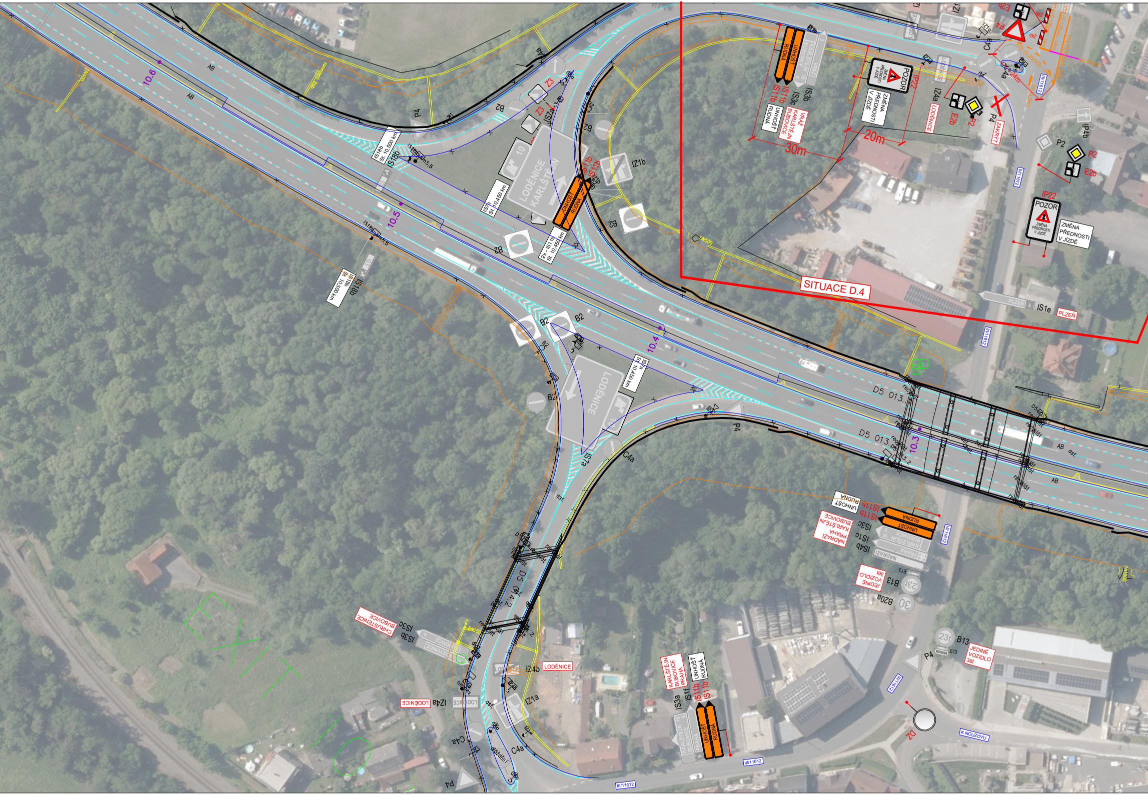
SITUACE D.4
10.6
10.5
10.4
10.3
AB
D5 013.
D5 014.2
IS18b
St. 10.500 km
IS7a
St. 10.450 km
2x - IS11b
St. 10.450 km
LODĚNICE
KARLŠTEJN
UNHOŠŤ
RUDNÁ
IS11b
IS11b
IS3a
IS3b
IS3c
IS1c
IS4b
IS1e
IS1f
IZ1a
IZ1b
IZ4a
IZ4b
IP4b
IP22
POZOR
ZMĚNA PŘEDNOSTI V JÍZDĚ
VRAŽ
KARLŠTEJN
BUBOVICE
PRAHA
NÁDRAŽÍ
CHRUSTENICE
PLZEŇ
JEDINÉ VOZIDLO 36t
ZAKRYT
30m
20m
B2
B13
B20a
C4a
E2b
E13
P2
P4
Z3
DZ
K NOUZOVU
III/11612
III/11613
EXIT

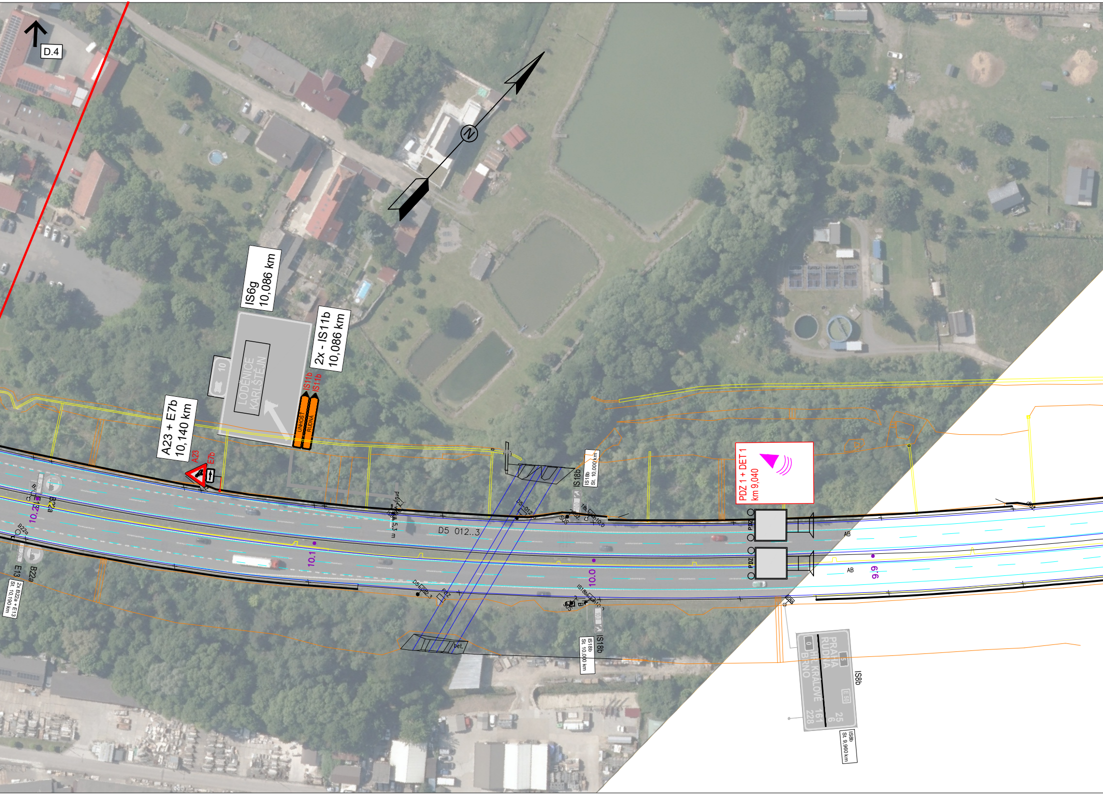
D.4
N
IS6g
10,086 km
2x - IS11b
10,086 km
IS11b
IS11b
10
LODĚNICE
KARLŠTEJN
UNHOŠŤ
RUDNÁ
A23 + E7b
10,140 km
A23
E7b
B22a
E13
10.2
B22a
E13
B22a
2x B22a + E13
St. 10,190 km
10.1
D5 012..3
IS18b
IS18b
St. 10,000 km
IS18b
St. 10,000 km
IS18b
10.0
PDZ 1 + DET 1
km 9,040
PDZ
PDZ
AB
AB
9.9
PRAHA
RUDNÁ
HR. KRÁLOVÉ
BRNO
5
0
E 50
25
6
161
228
IS8b
IS8b
St. 9,960 km

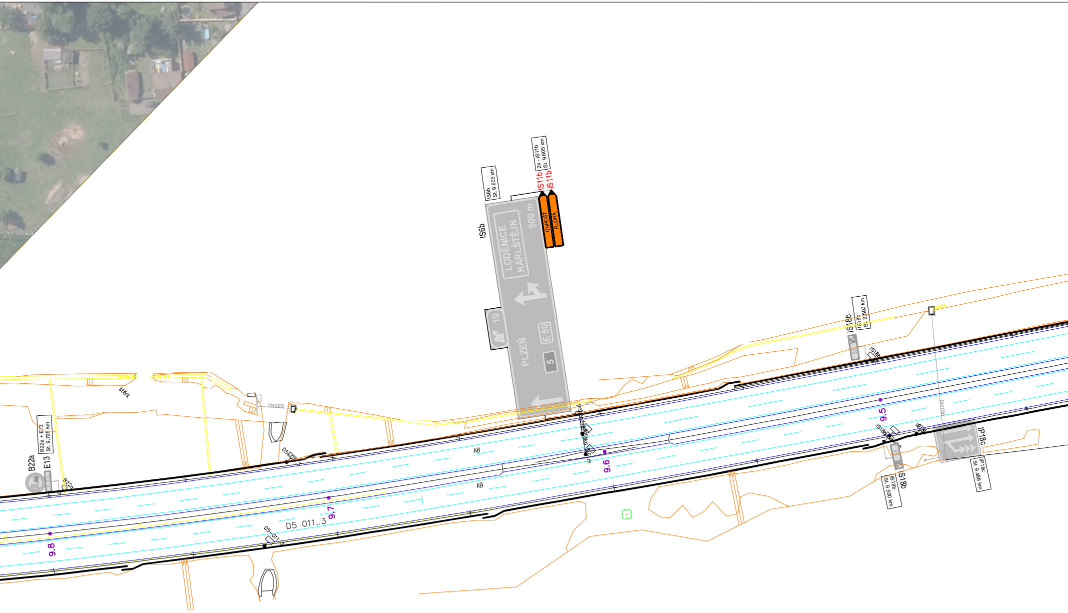
IS6b
St. 9,605 km
2x - IS11b
St. 9,605 km
IS11b
IS11b
UNHOŠŤ
RUDNÁ
IS6b
LODĚNICE
KARLŠTEJN
500 m
10
PLZEŇ
E 50
5
IS18b
IS18b
St. 9,500 km
DN550
DN1000
9.5
IS18b
IP18c
IP18c
St. 9,488 km
200 m
IS18b
IS18b
St. 9,500 km
9.6
AB
AB
D5 011..3
9.7
9.8
B22a + E13
St. 9,795 km
B22a
E13
6 - 22h
B22a
štěrk
DN1000

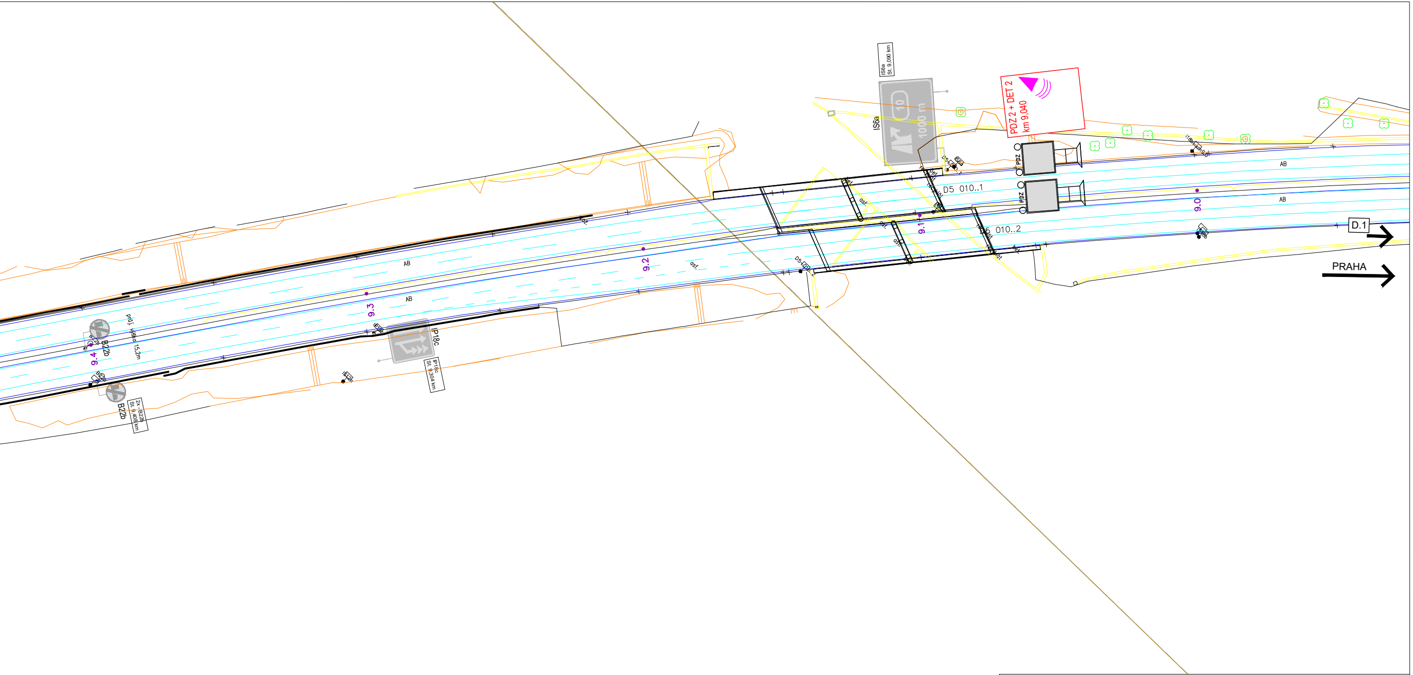
IS6a
St. 9,090 km
IS6a
10
1000 m
PDZ 2 + DET 2
km 9,040
PDZ
PDZ
D5 010..1
D5 010..2
9.0
9.1
9.2
9.3
9.4
AB
AB
AB
AB
D.1
PRAHA
asf.
bet.
průj. výška 15,2m
B22b
B22b
2x - B22b
St. 9,408 km
IP18c
IP18c
St. 9,304 km

3K značky s.r.o.
Jiráskova 1519, 251 01 Říčany
tel.: +420 323 601 237, www.3kznacky.cz, info@3kznacky.cz

LEGENDA:

návrh - SDZ P2

STÁVAJÍCÍ - SDZ P2

OBJÍZDNÁ TRASA

AKCE:
Drahelčice - Etapa III

MĚŘÍTKO:
1:1000

PŘÍLOHA:
Situace DIO VI

PŘÍLOHA ČÍSLO:
D.6

KOPÍROVÁNÍ A ROZMNOŽOVÁNÍ POUZE PO PŘEDCHOZÍM SOUHLASU 3K ZNAČKY s.r.o.