
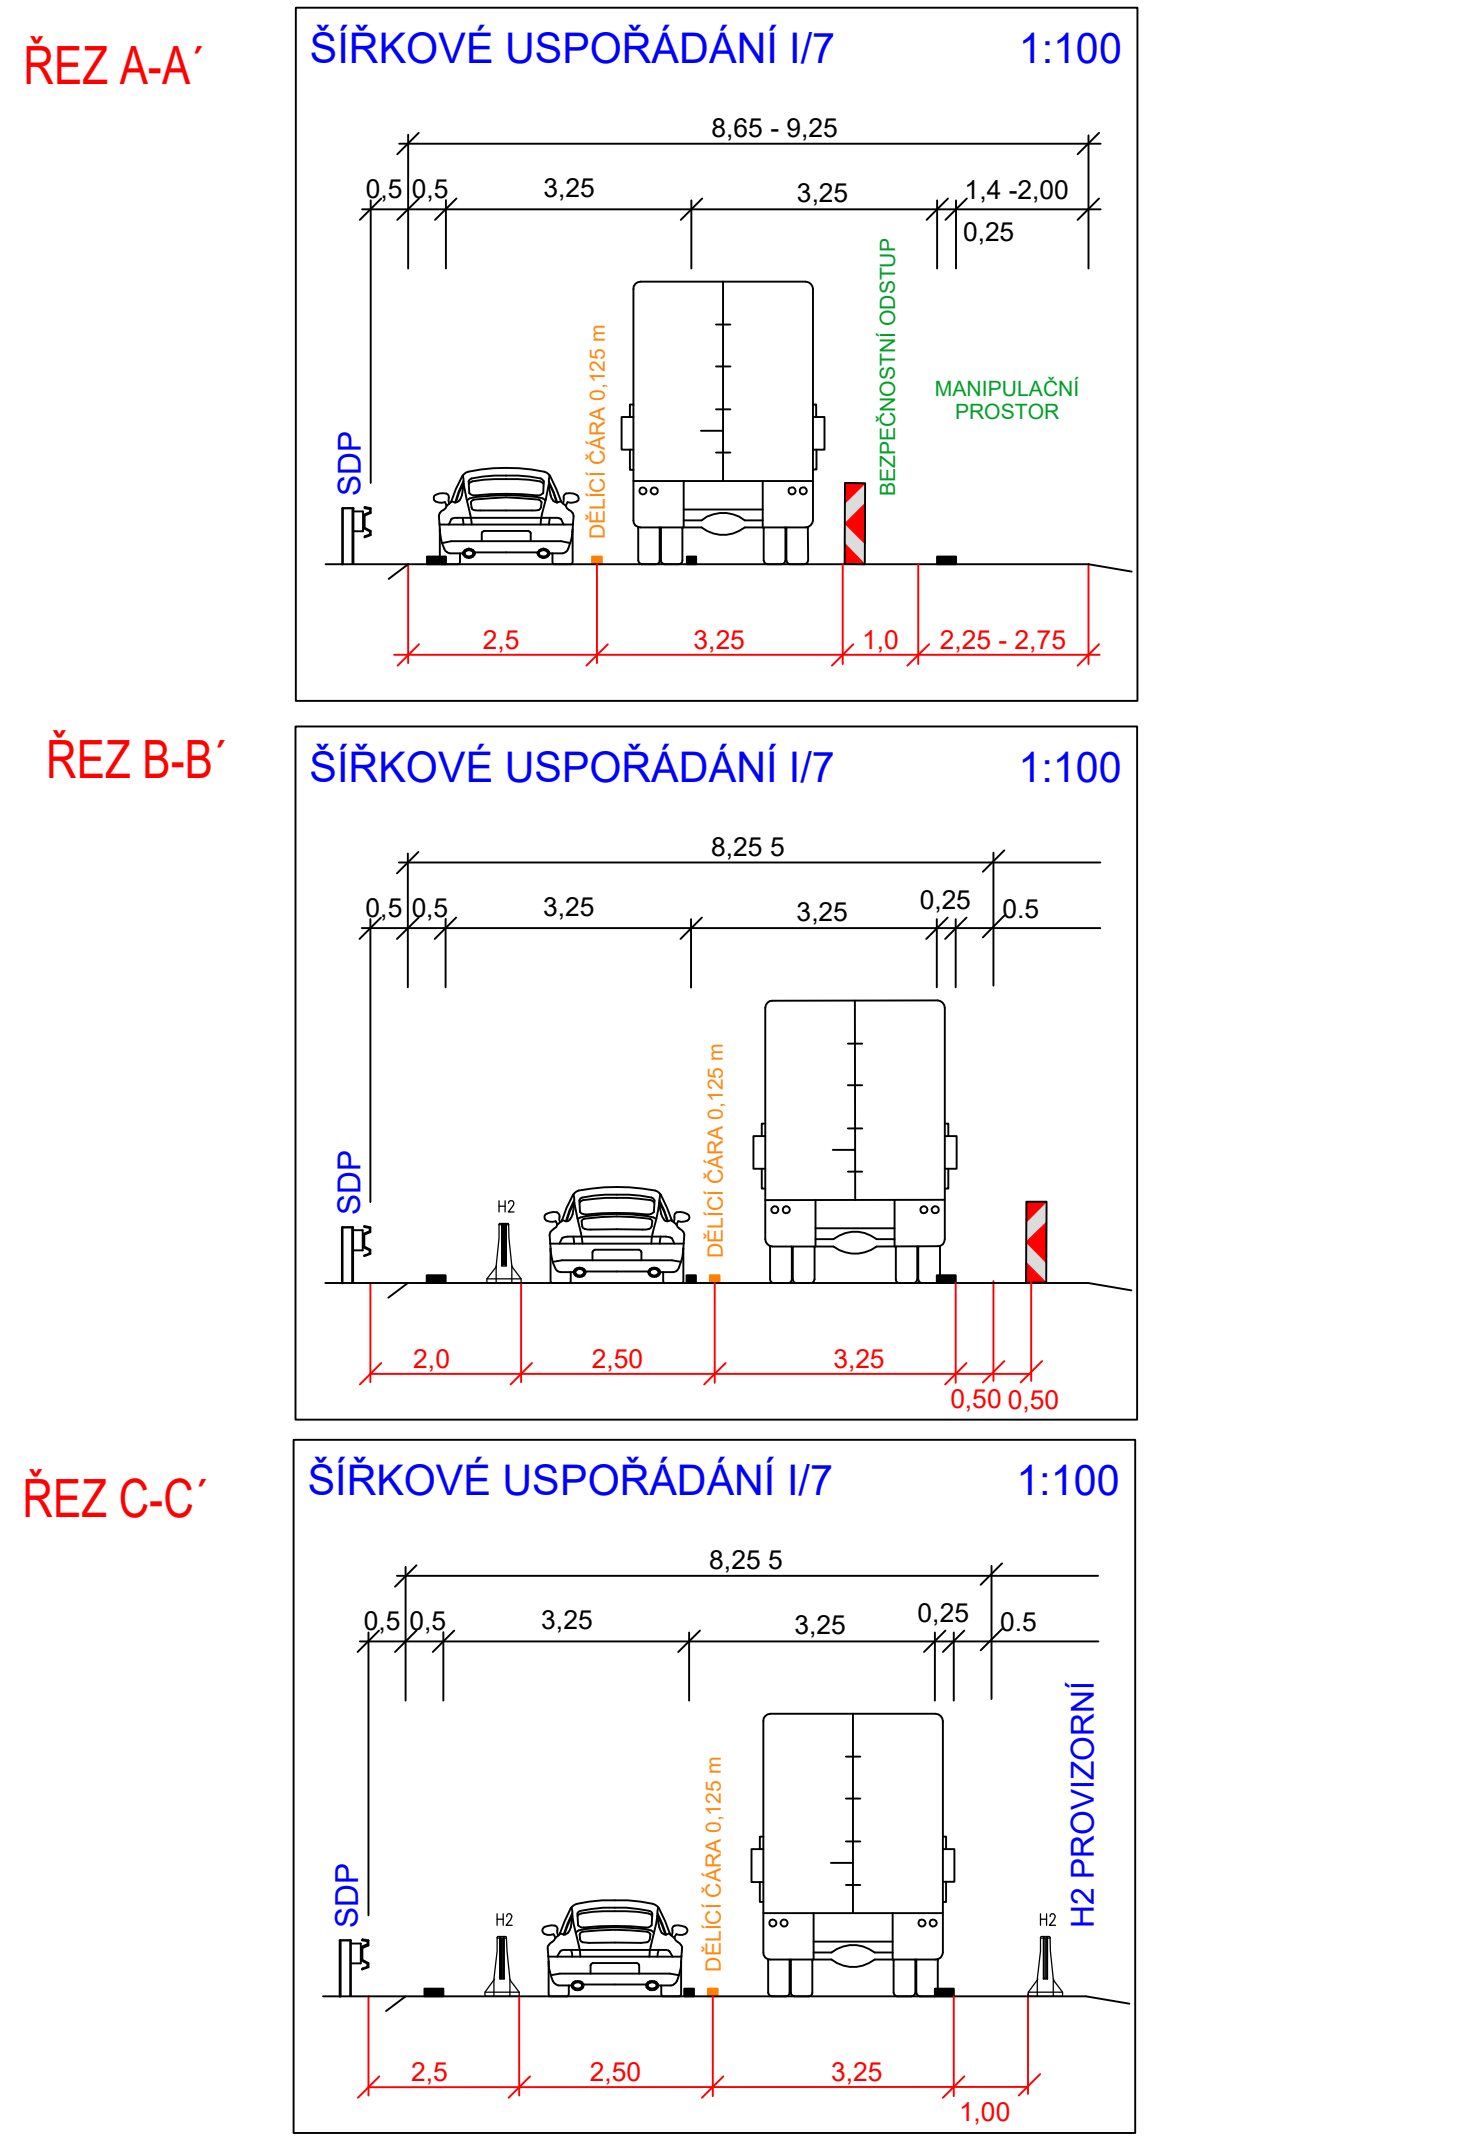
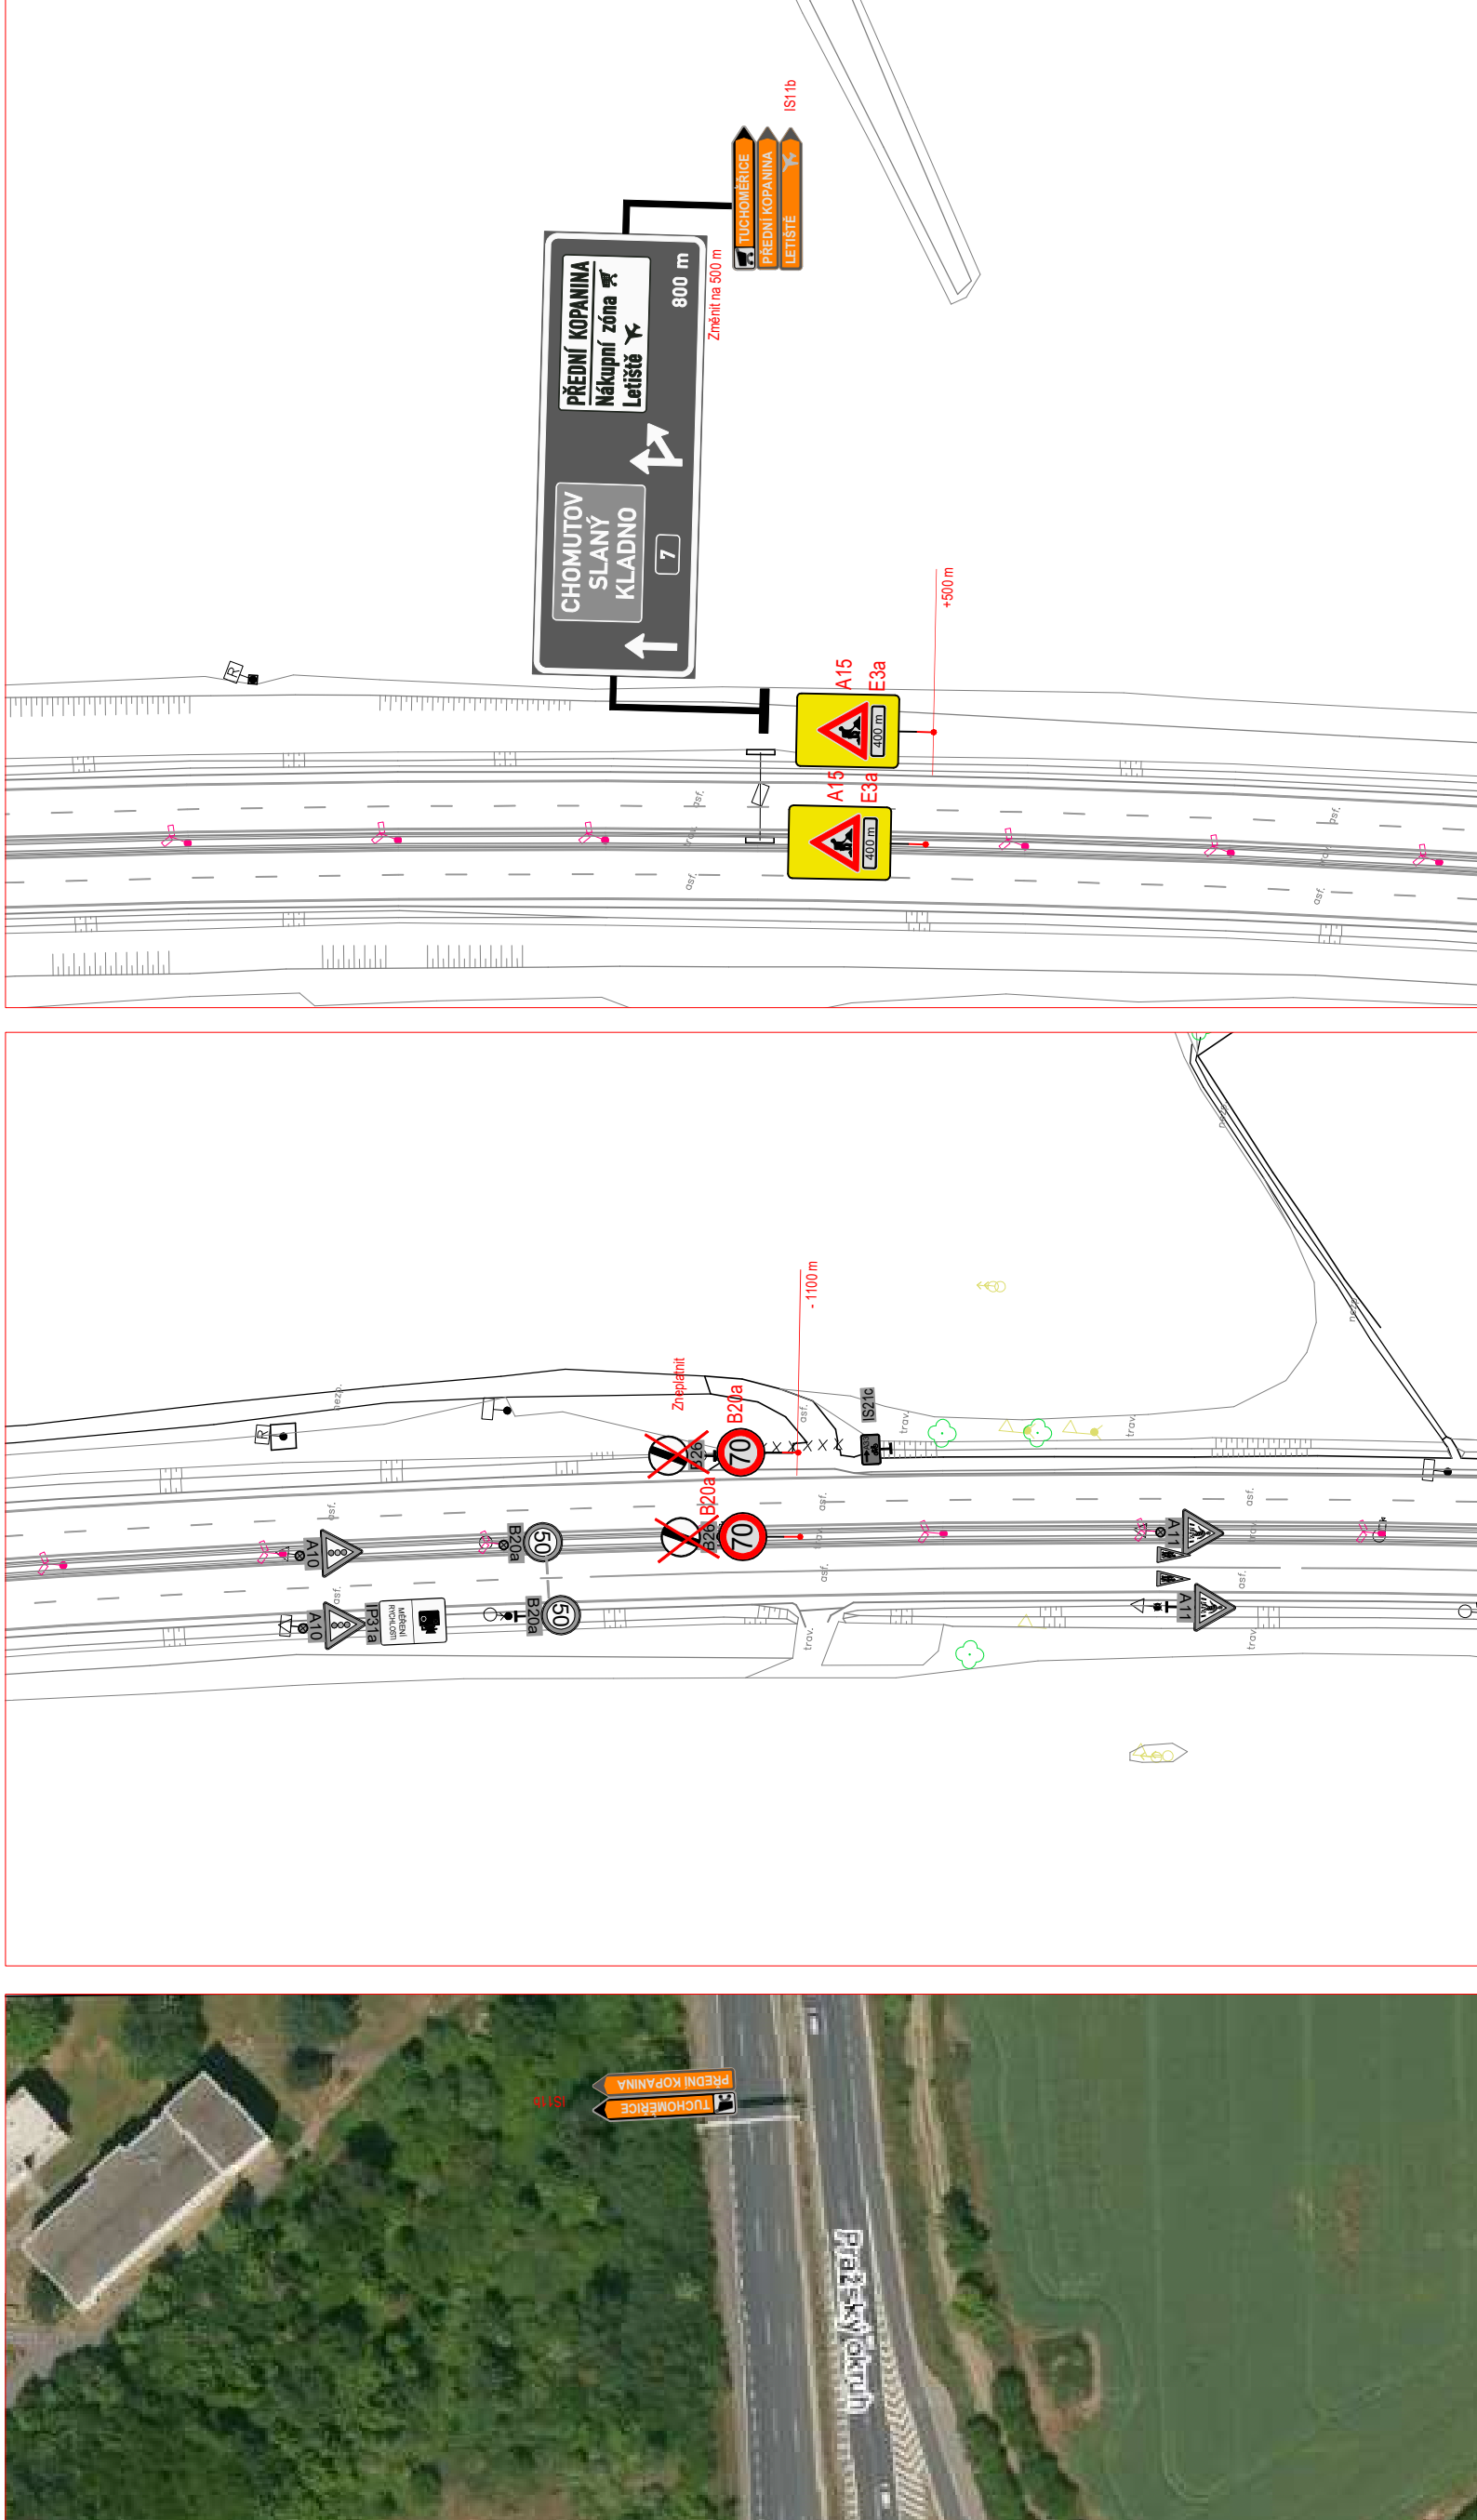
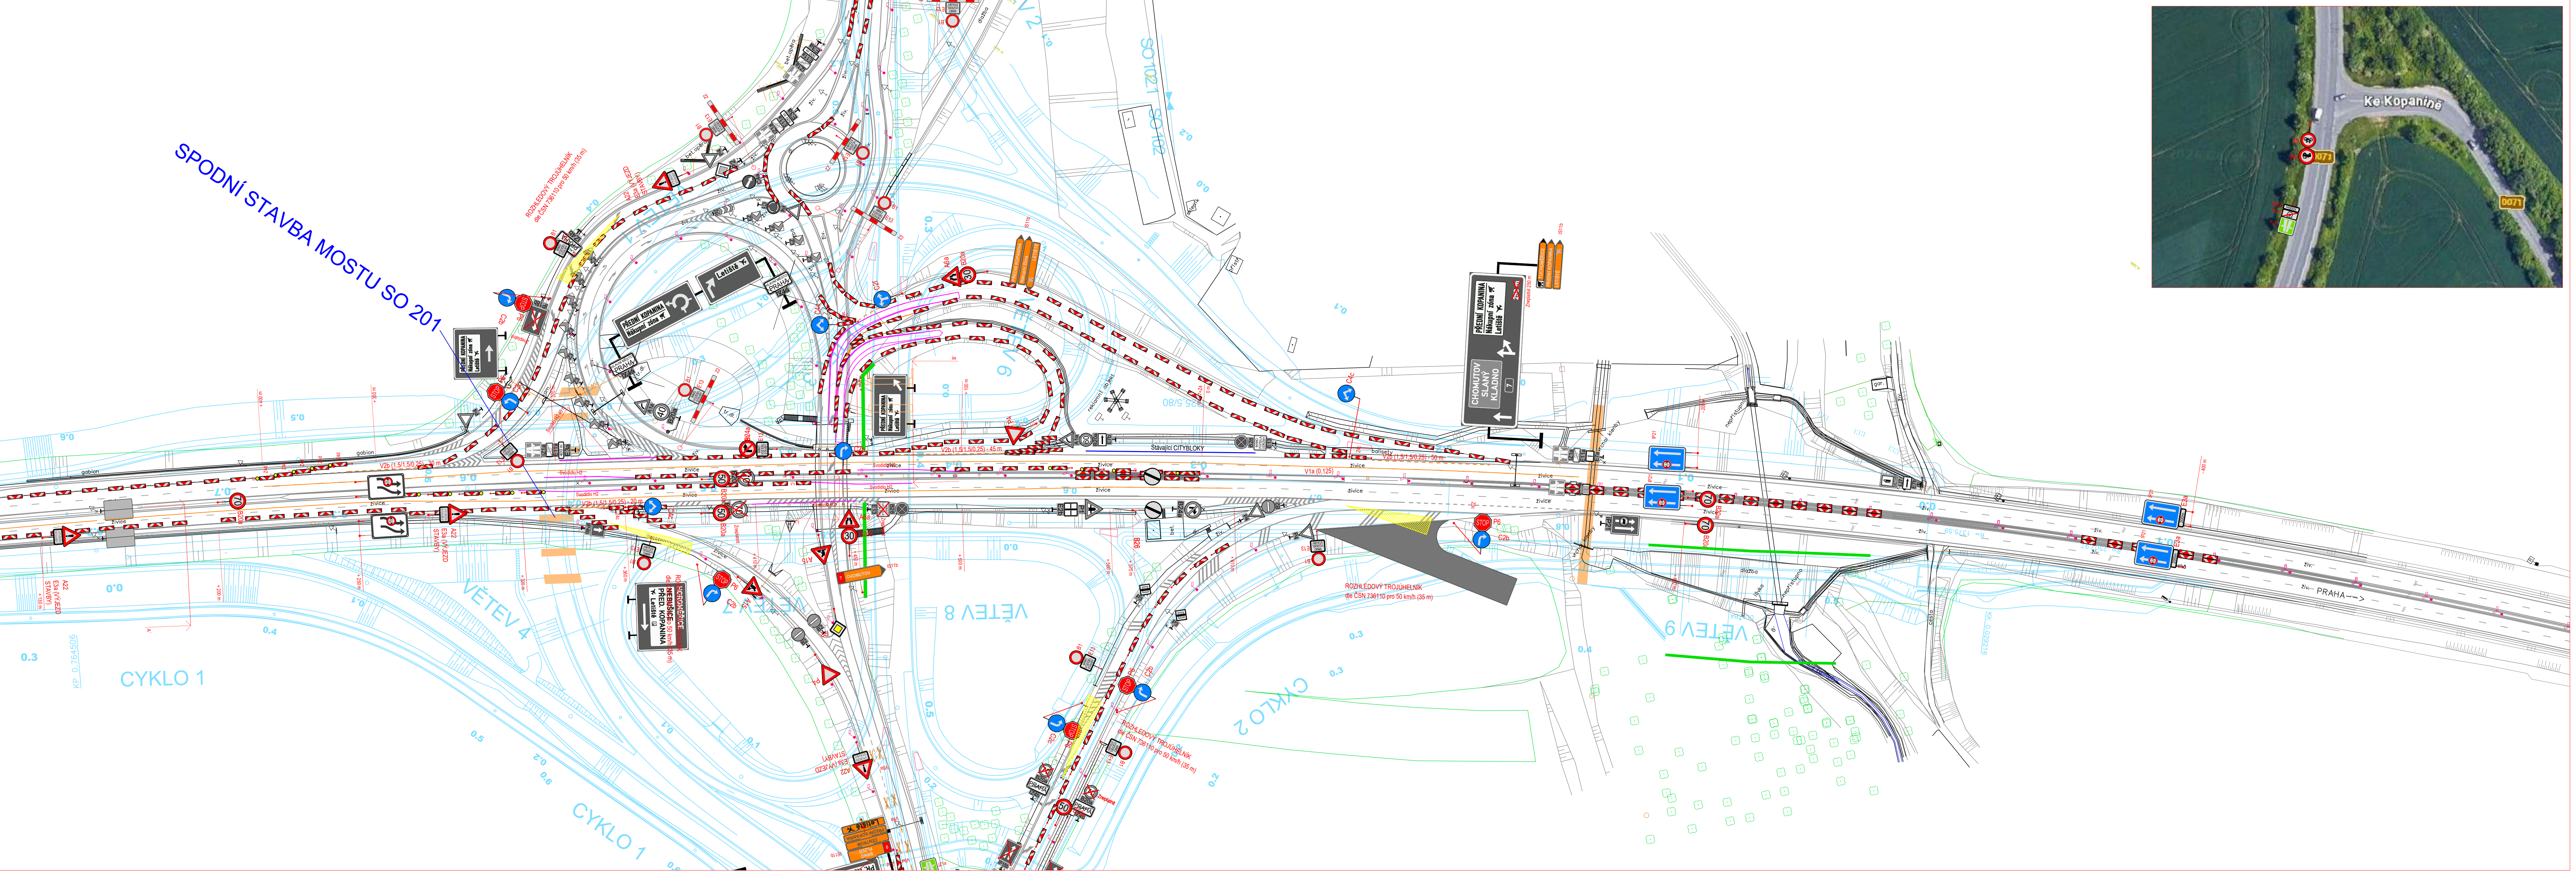
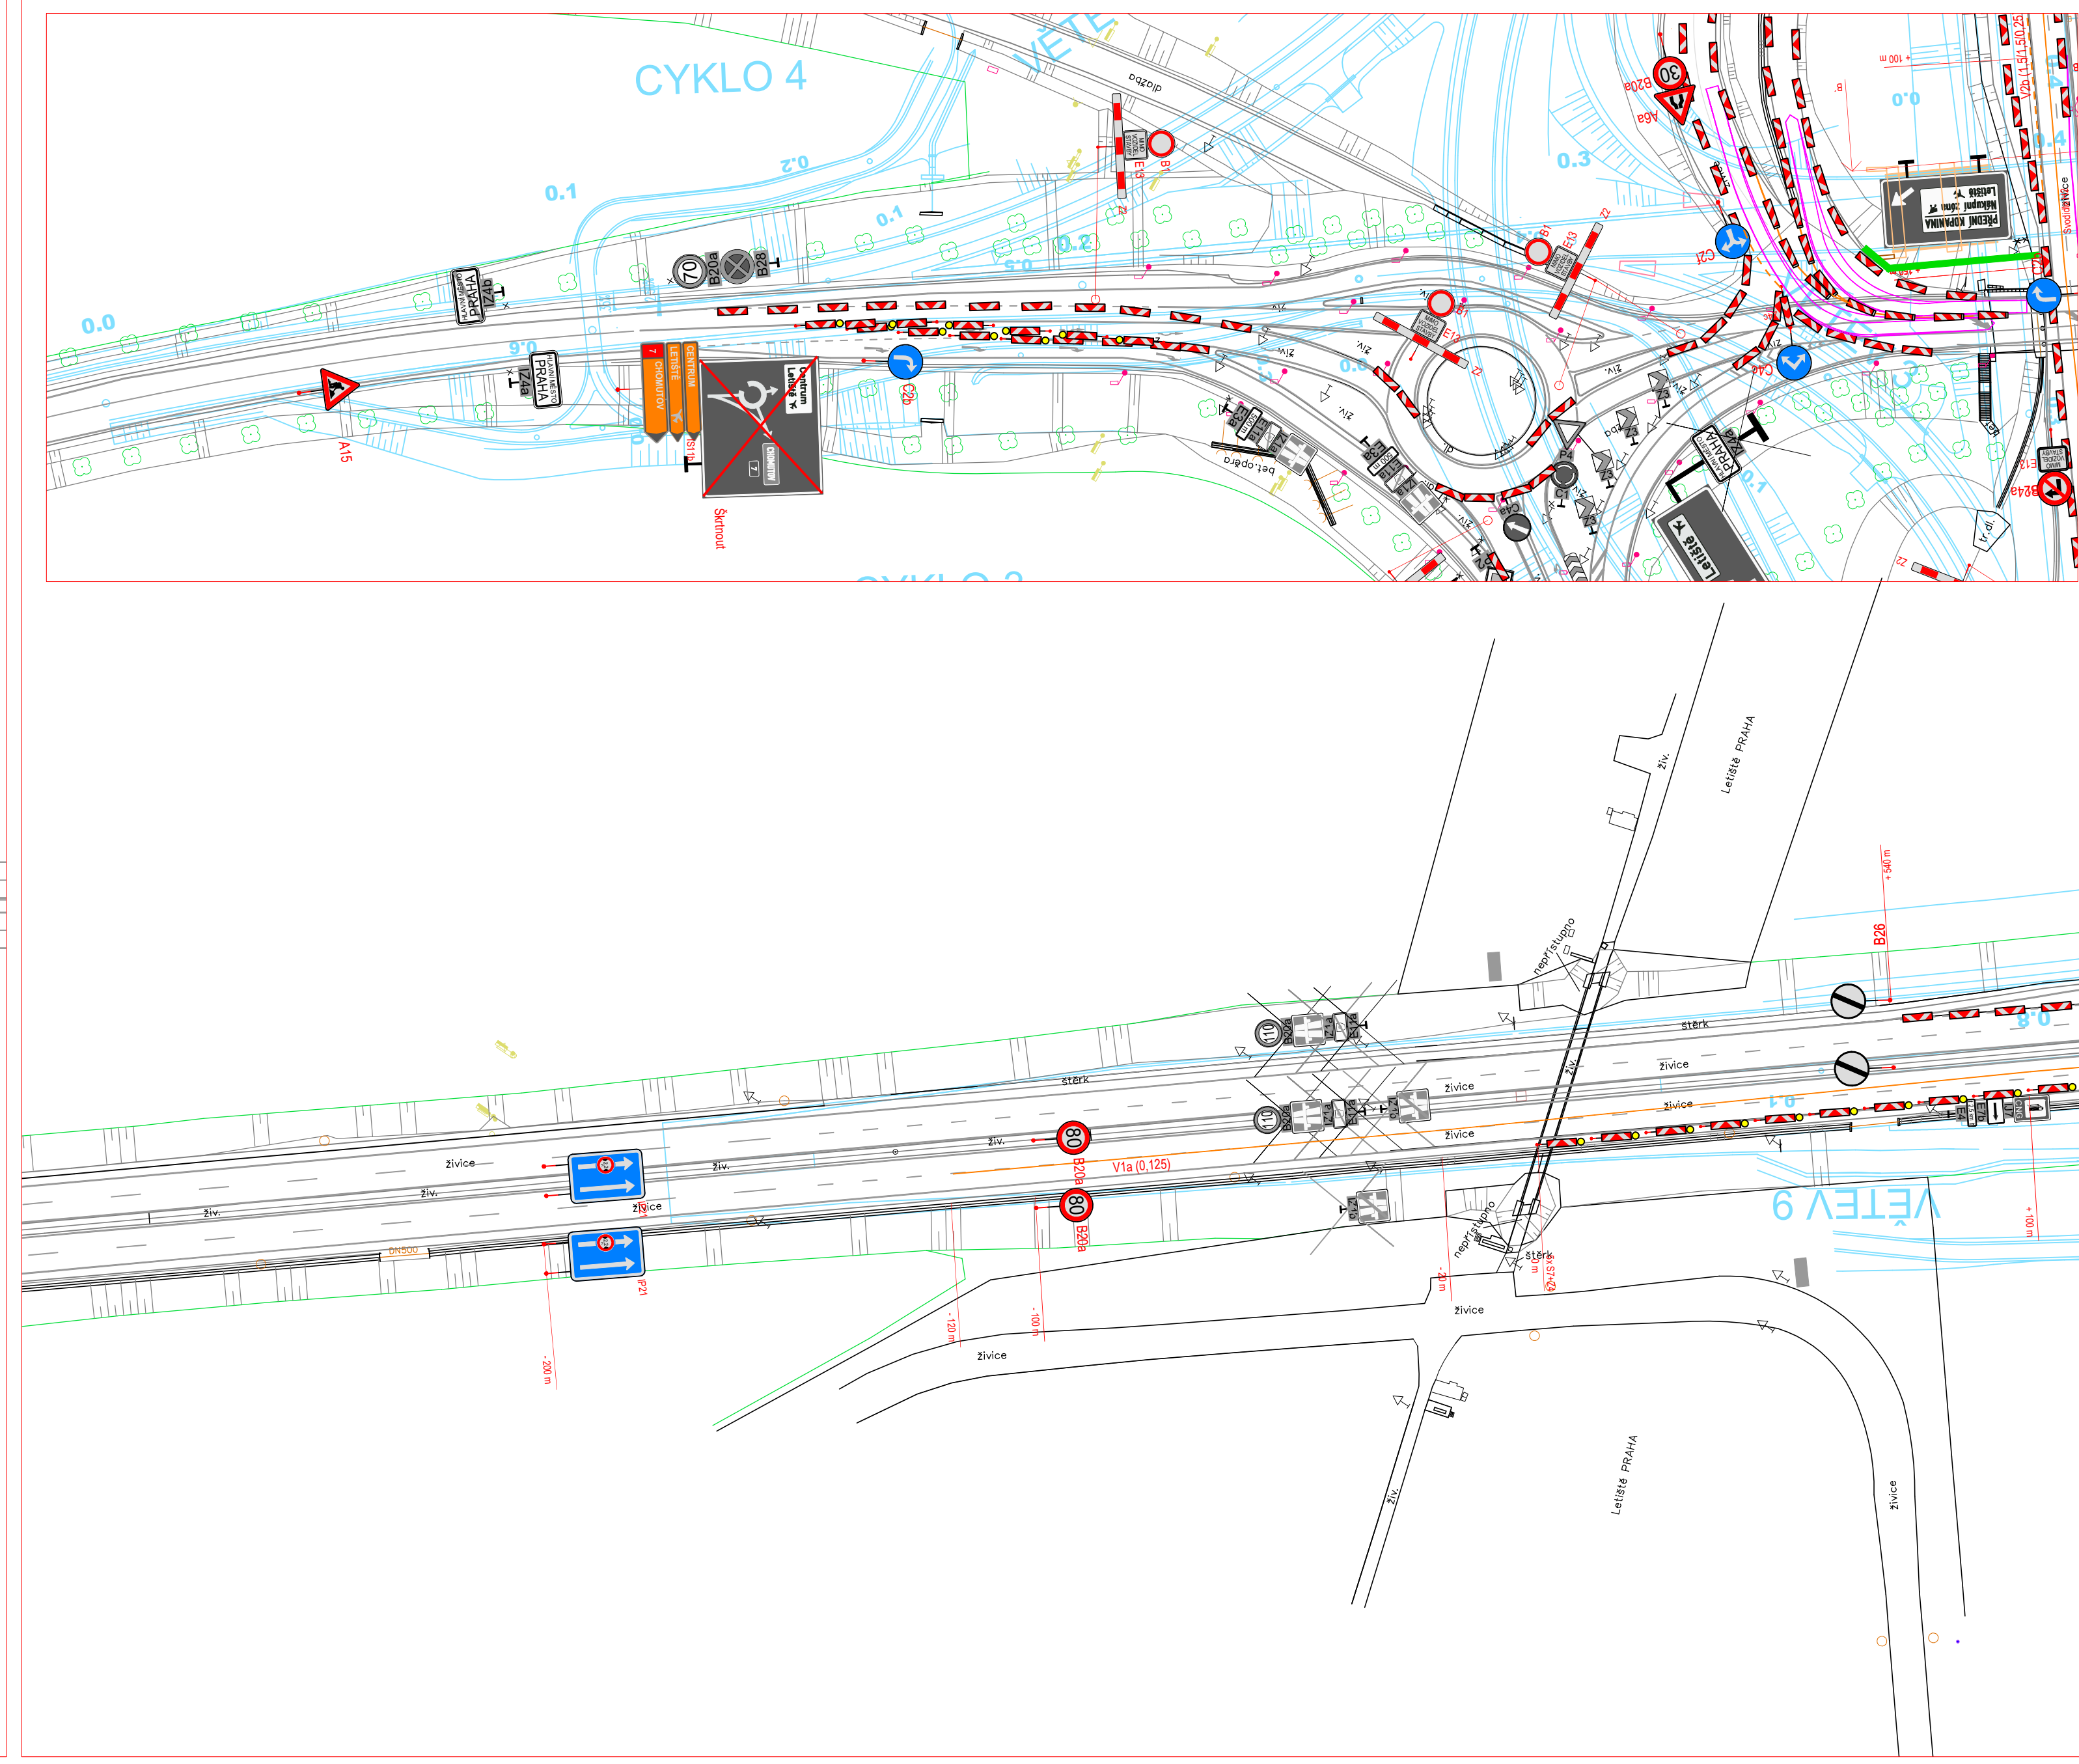
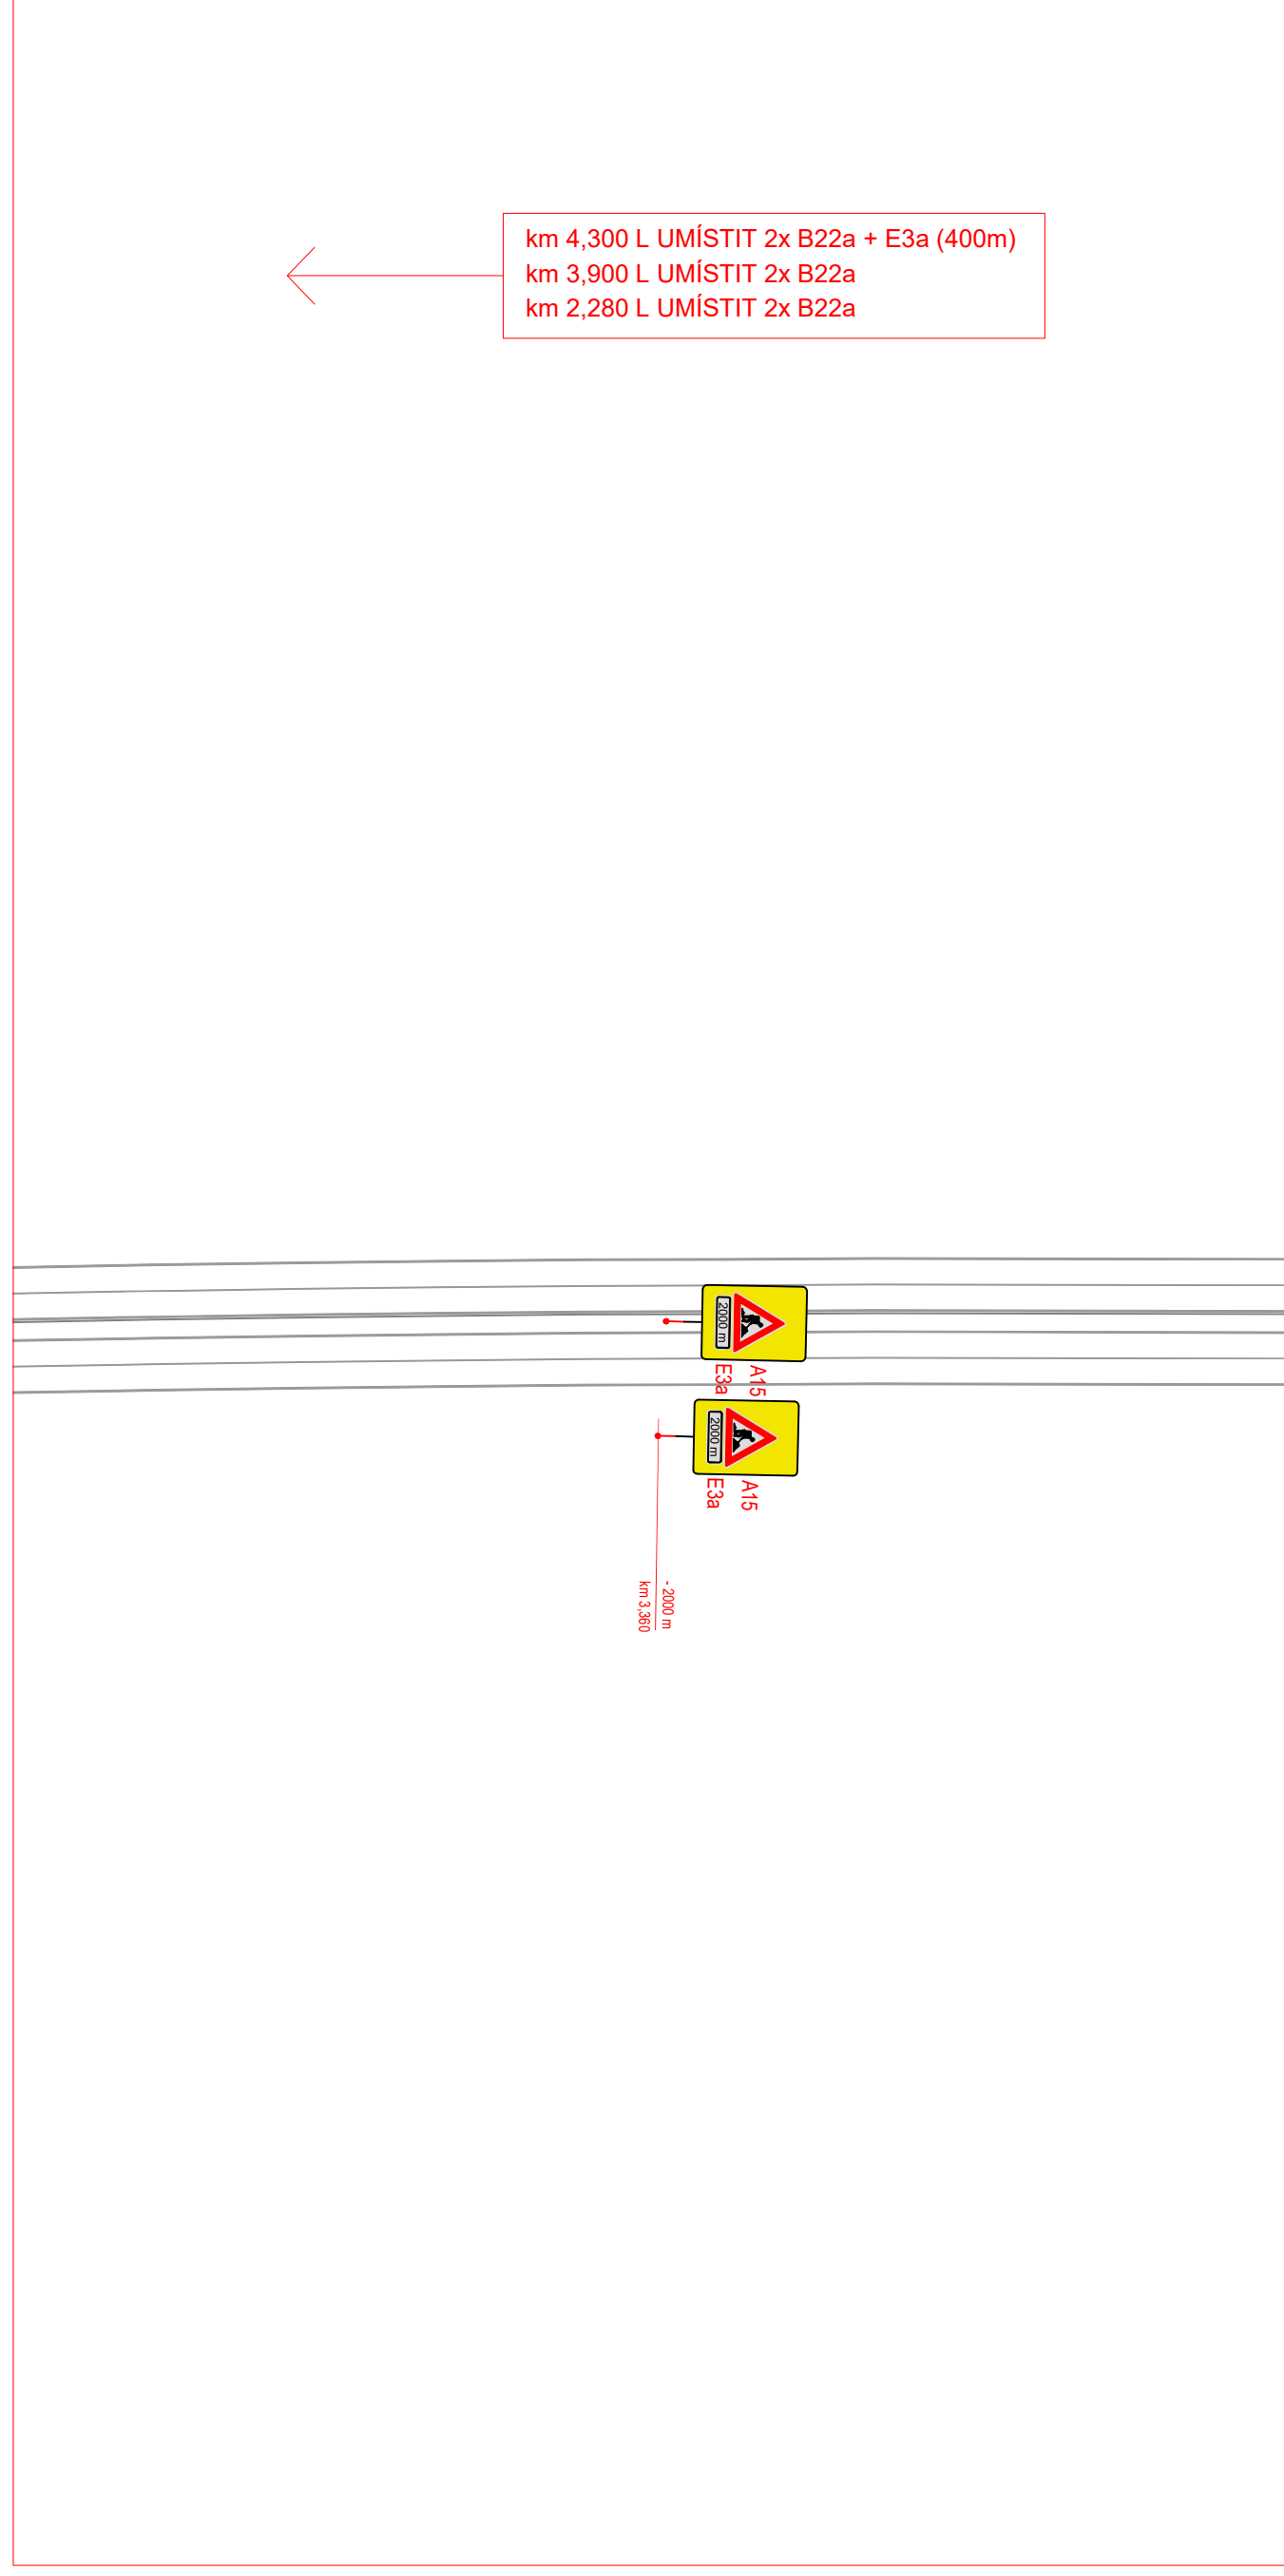
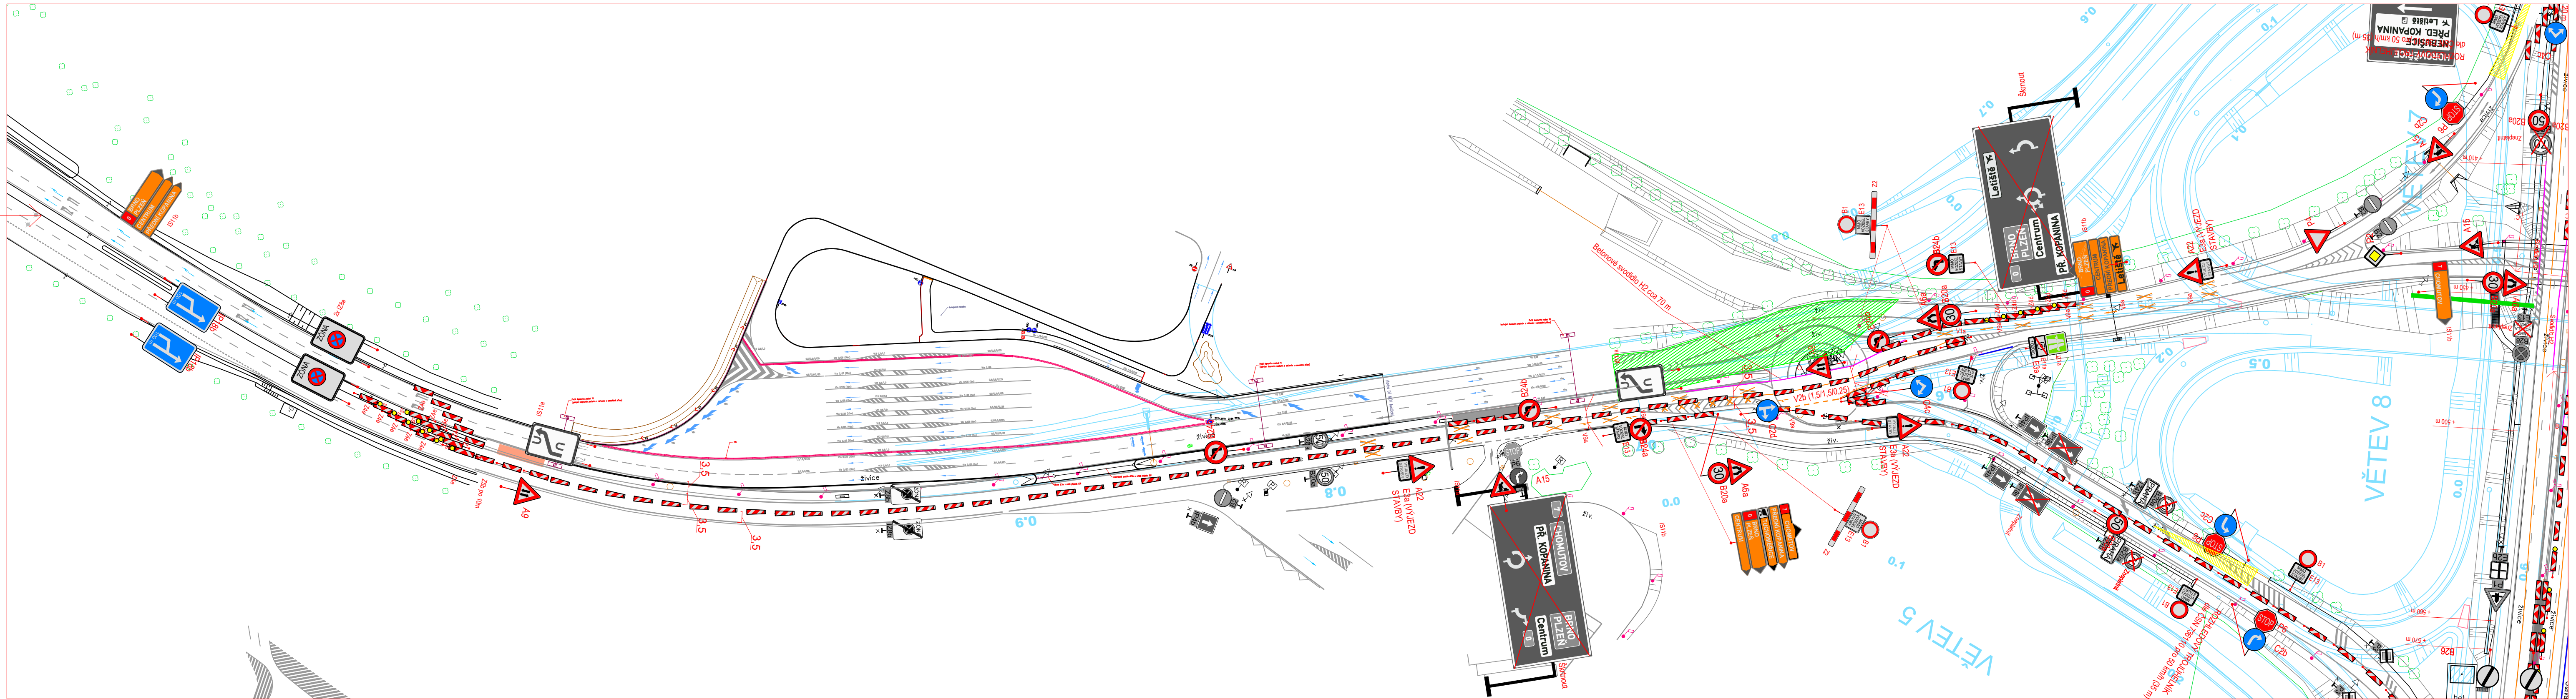
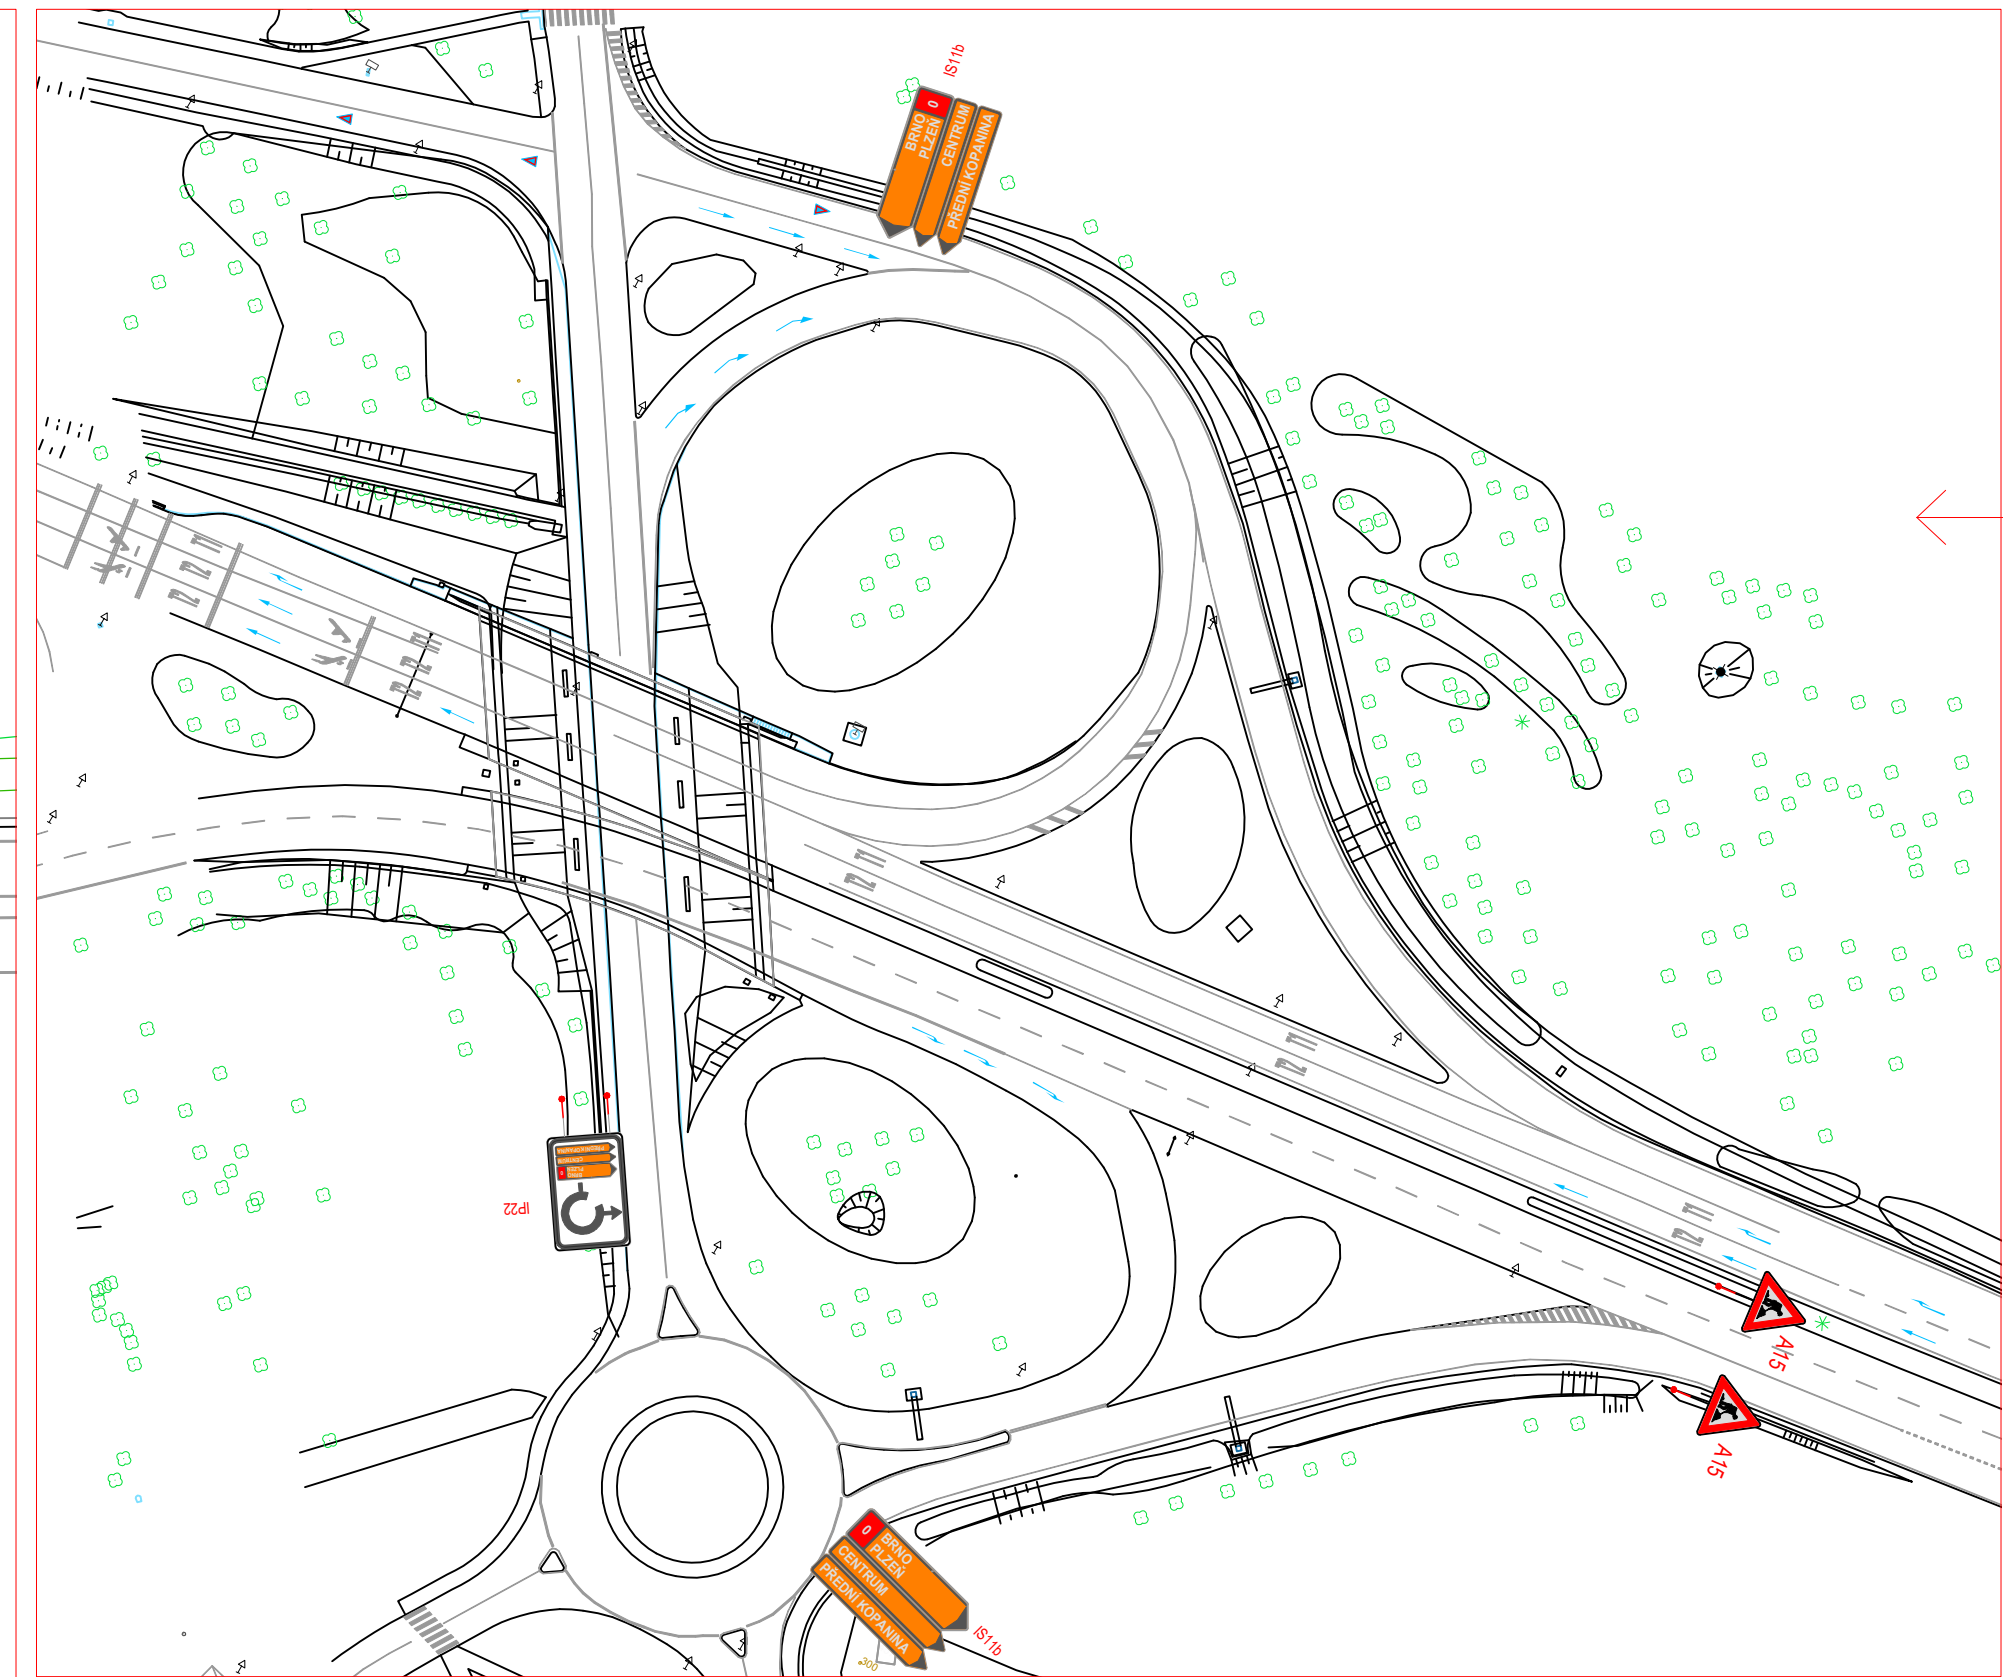


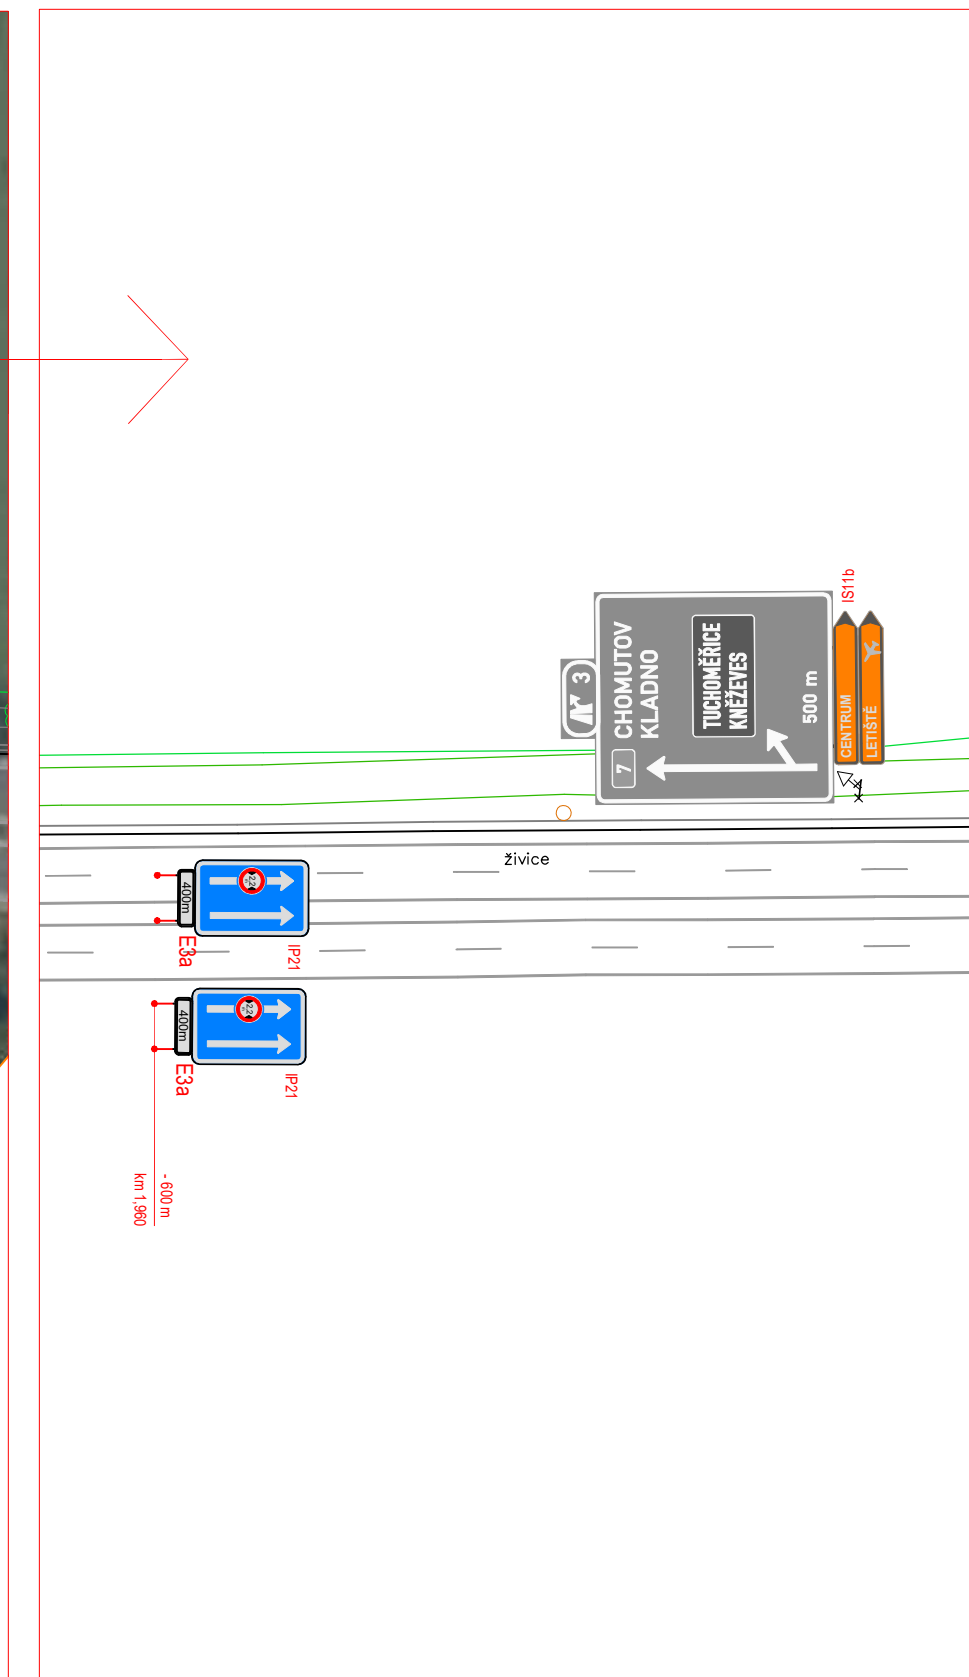

Provozovně VZD bude provedeno řádkou jízdy s tvrdě mřížkou.

Zpracování silničního DZ bude provedeno regulačními pásy, nebo zábrany dle PIV.

LEGENDA:

- PRACOVNÍ PROSTOR
- PRÉCHODNÉ SOZ
- STAVAJÍCÍ SOZ
- STAVAJÍCÍ VZD
- PRÉCHODNÉ VZD
- dotazné vozidlo

ZABÍRANÍ ČAR PRÉCHODNÉHO VZD BUDÉ PROVEDENO DLE SCHEMATU RSD 040

Příloha k č. j. MD-53776/2026-9105

Ministerstvo dopravy

Období infrastruktury

(pozn: toto stanovení se vztahuje pouze k DZ na dálnici D7, nikoli k DZ na navazujících pozemních komunikacích)

PROZNAK

VYPRACOVAL:	SCHVÁLIL:	REGION:	Praha	PROZNAK, Praha 8, s. r. o.
INVESTOR:	Jakub Hůrka	OBVOD:	Praha 6	PROZNAK 2441, Praha 4, 147 00
OBJEDNATEL:	RSD ČR s. p., Čerčanská 12, CZ-14000 PRAHA			tel + fax: 2 444 88 444
AKCE:	SWIETELSKÝ stavební s. r. o. Sokolská 192/79, 166 00 Praha 6			www.proznak.cz
OBJEKT:	D7 MUK Aviatická			e-mail: projekty@proznak.cz
				projekty@proznak.cz
				18/09/2026
				260060
				DIR
				2.A Etapa Fáze 1