
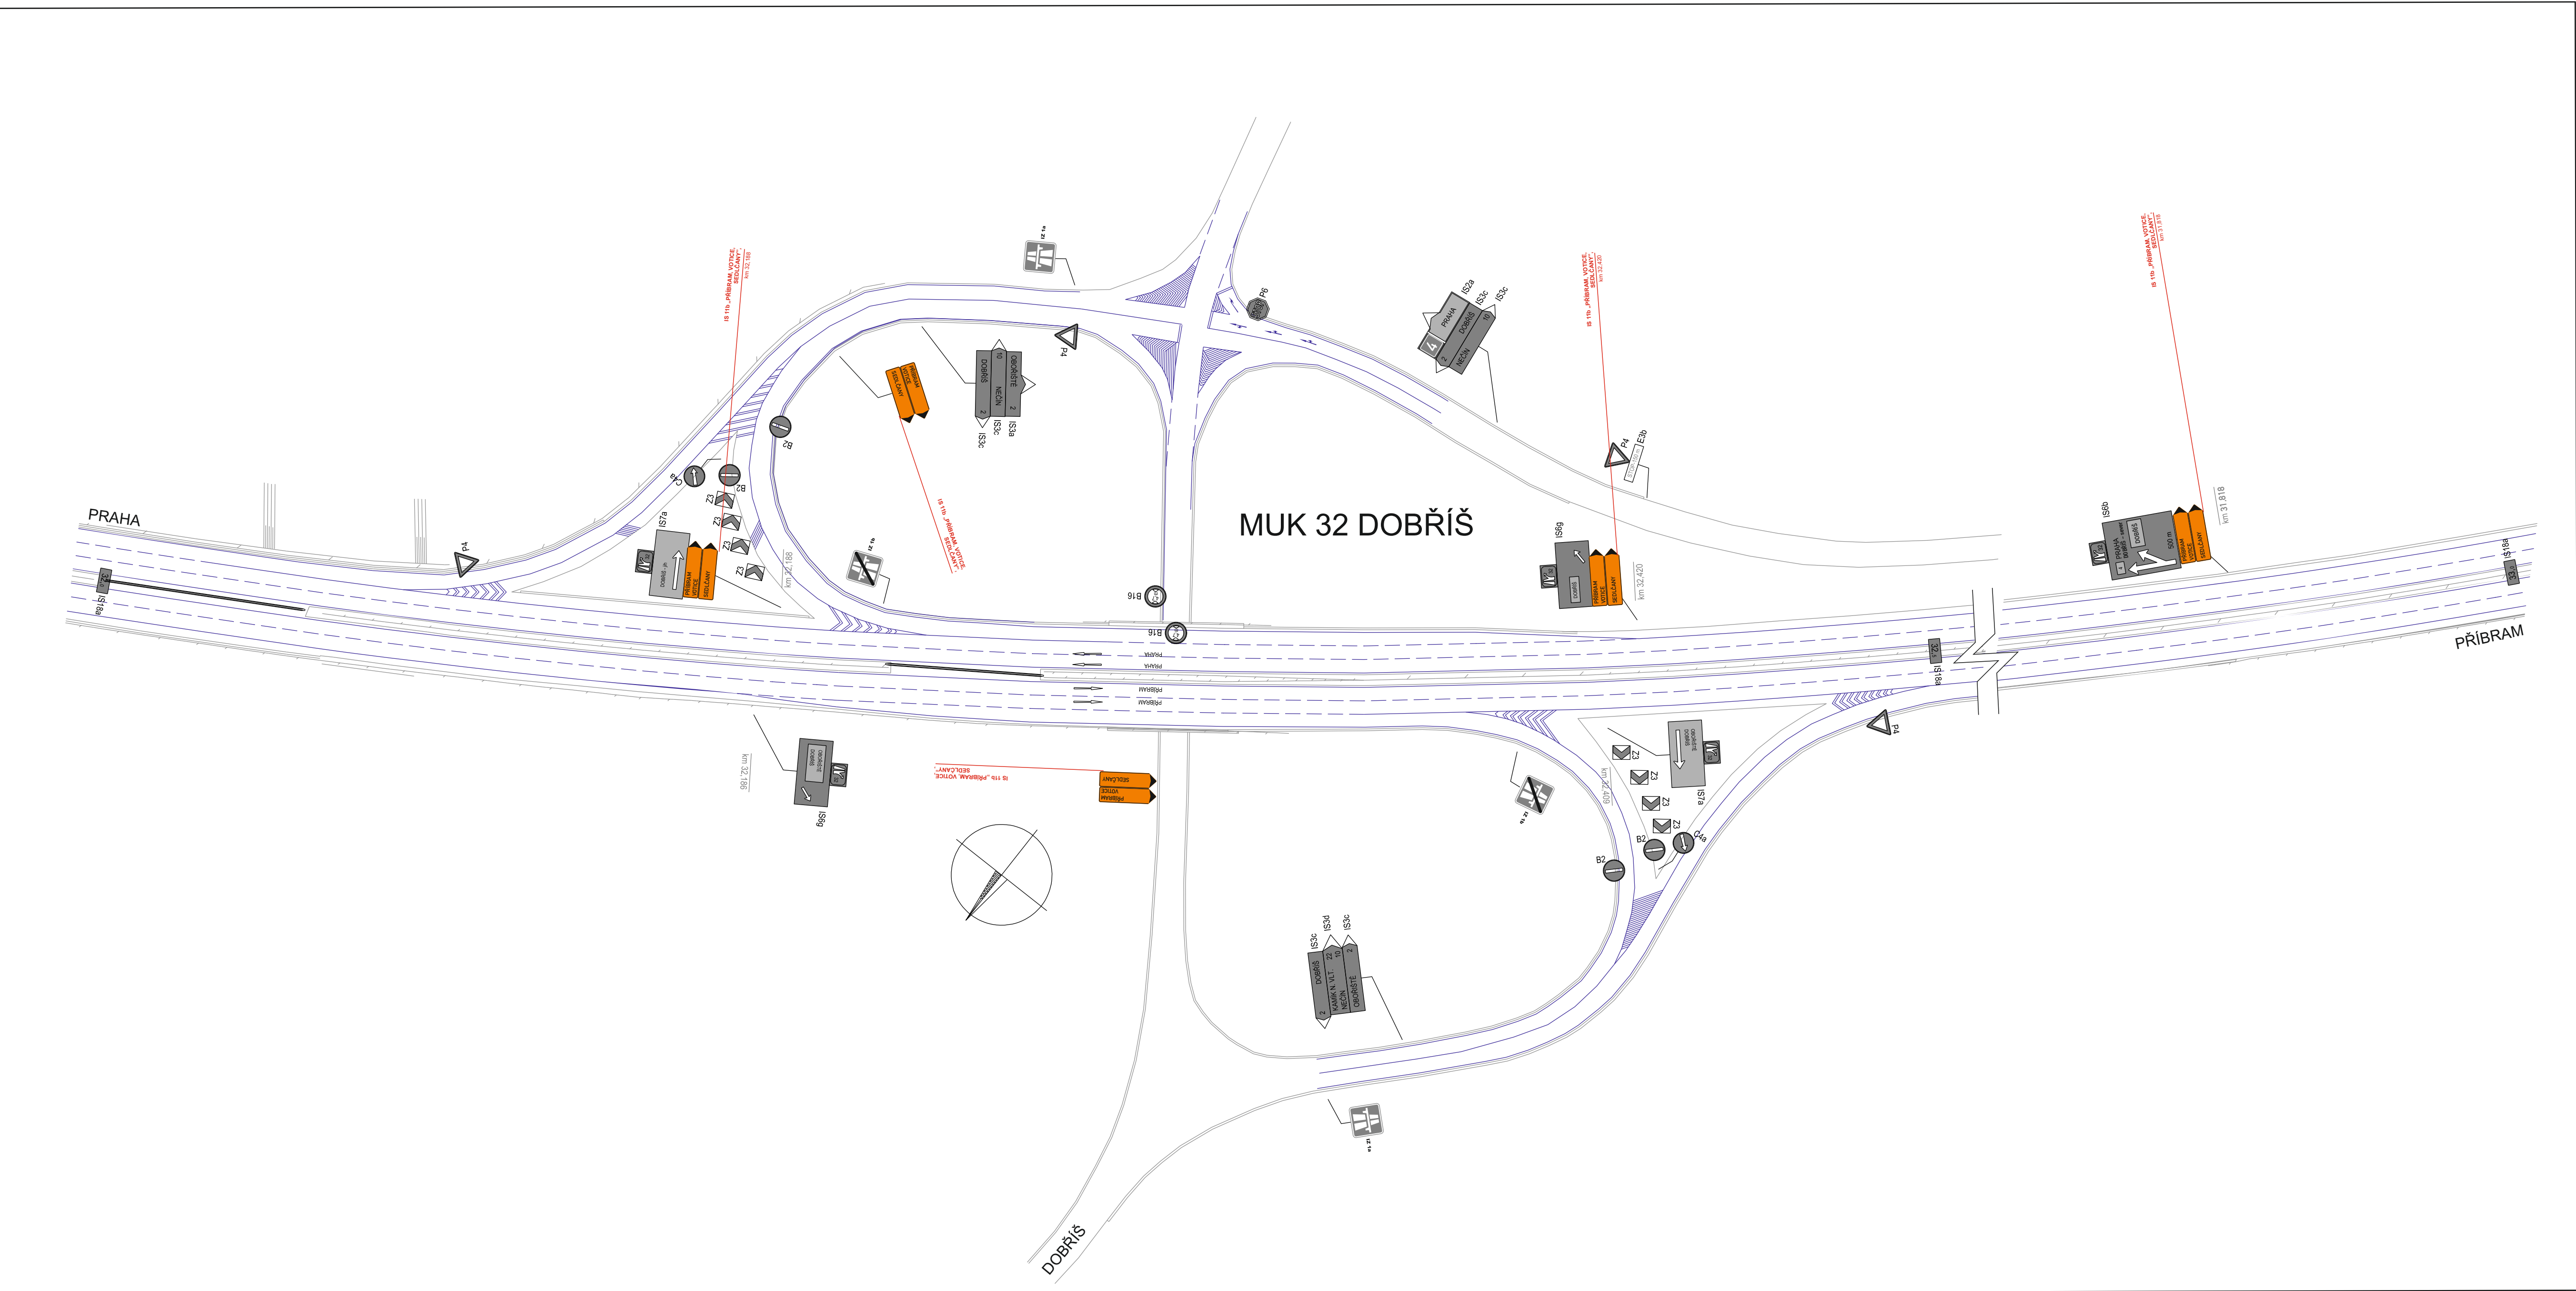
 


DIO PPP D4
SKALKA - HÁJE
PRODLOUŽENÍ UZAVÍRKY LJP
VEDENÍ DOPRAVY 0/1+1
ETAPA 1 / část 1

Ministerstvo dopravy
Odbor pozemních komunikací
příloha k č. j. MD-15620/2024-940/5


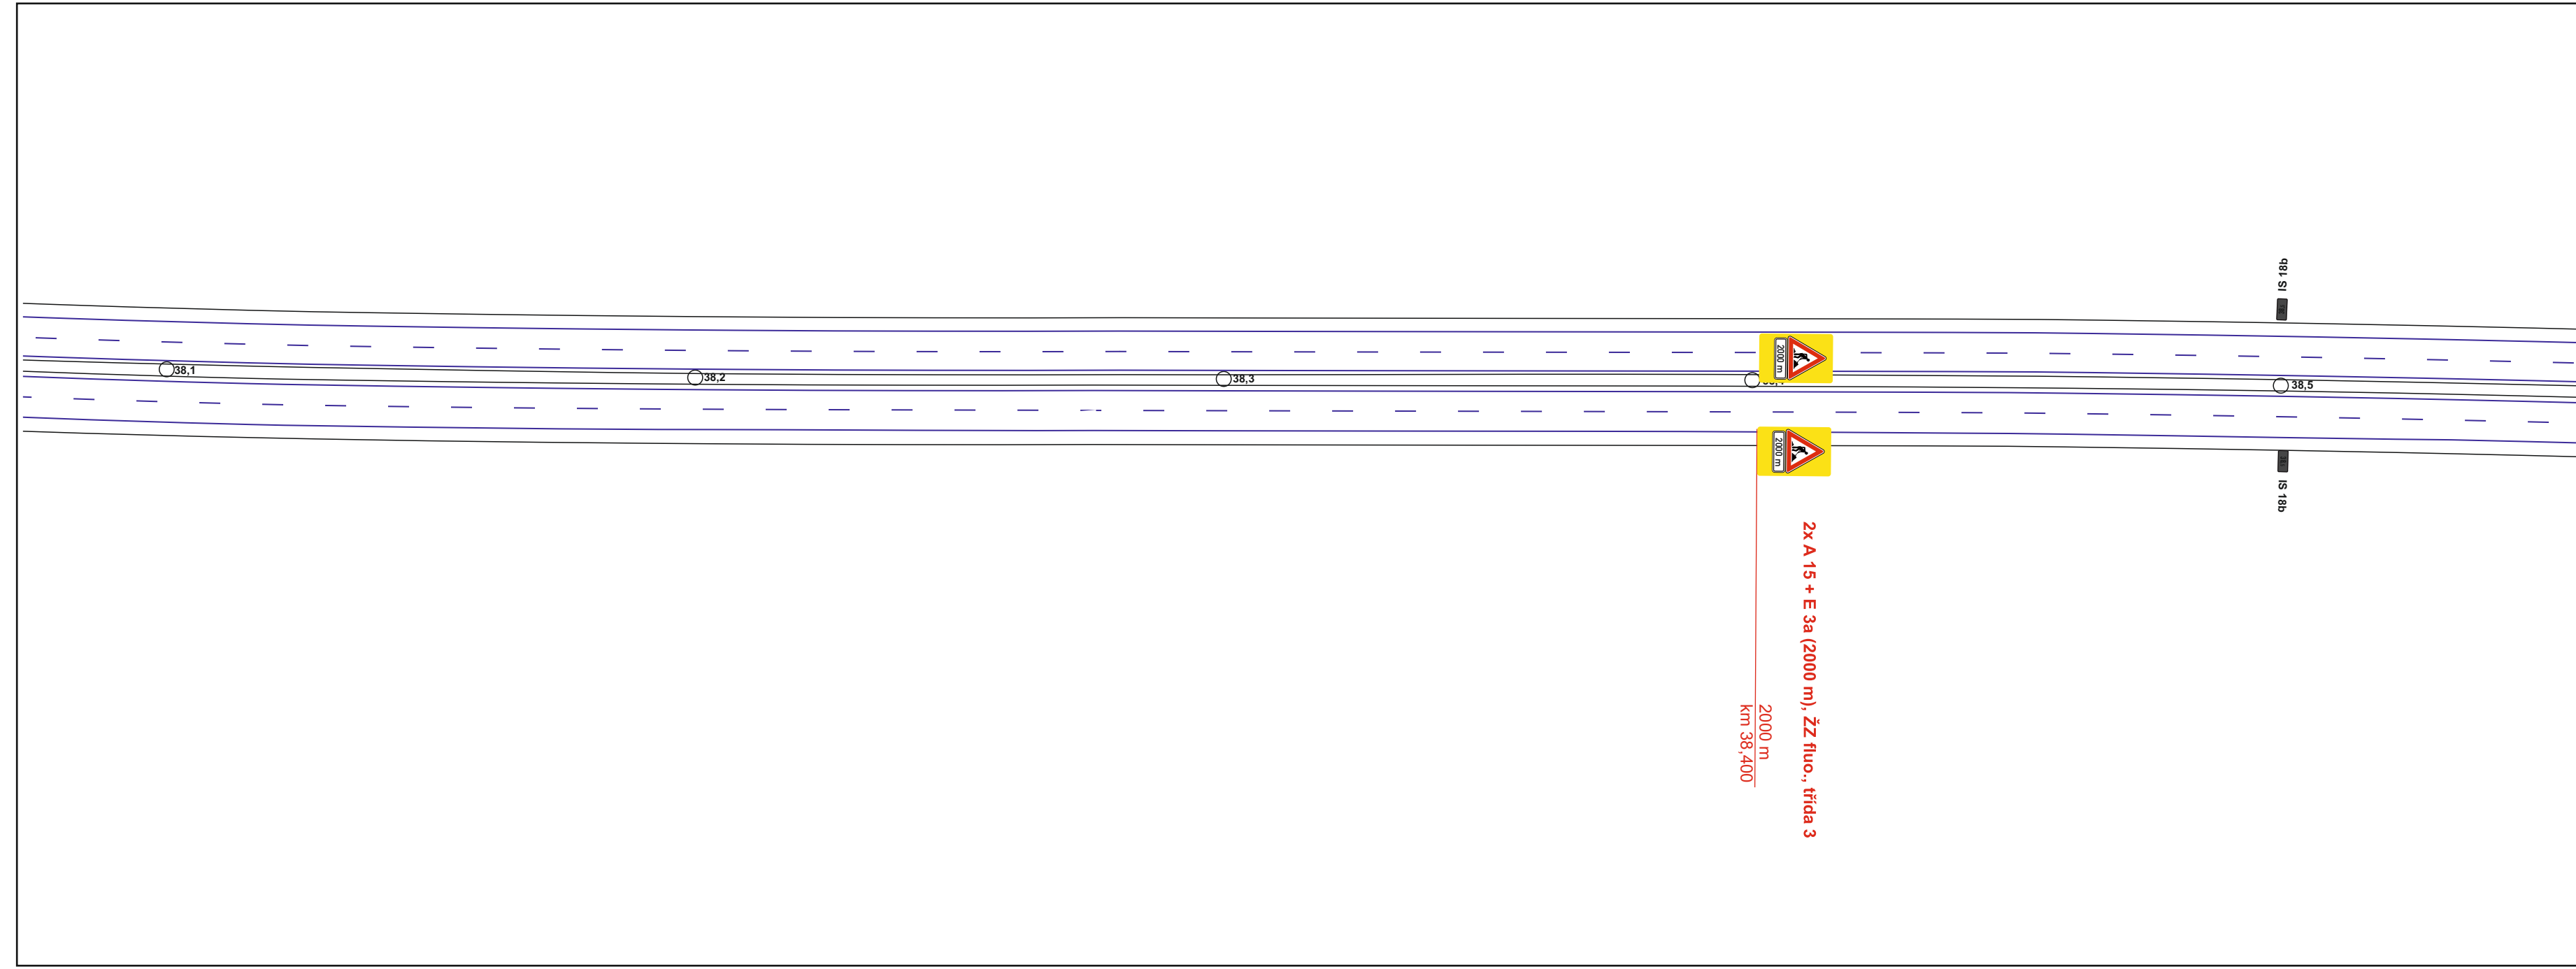


Legenda:

- B 20a - přechodné dopravní značení
- B 20a - stávající přechodné dopravní značení
- B 20a - stávající dopravní značení
- B 20a - rušené stávající dopravní značení
- B 20a - zrušené stávající dopravní značení v etapě 2
- nové pracovní místo
- stávající pracovní místo
- stávající vodorovné značení

VÝŠKOVÝ SYSTÉM: BW	
PPP D4 SKALKA - KRAŠOVICE	
MINISTERSTVO DOPRAVY ČESKÉ REPUBLIKY	
VIA SALIS s.r.o.	
SGS	
SGS	
DIVIA STAVEBNÍ	
Zhotovitel projektové dokumentace	
DIO PPP D4	
PRODLOUŽENÍ UZAVÍRKY LJP	
VEDENÍ DOPRAVY 0/1+1	
ETAPA 1 / ČÁST 1: D4 stan. km: 38,500 - 40,700	
Měřítko: 1:1000	
Vypracoval: Pavel Nečas	
Zatvrdil: Pavel Nečas	
Datum: 03/2024	
Stupeň: RIS	

DIO PPP D4
SKALKA - HÁJE
PRODLOUŽENÍ UZAVÍRKY LJP
VEDENÍ DOPRAVY 0/1+1
ETAPA 1 / část 2

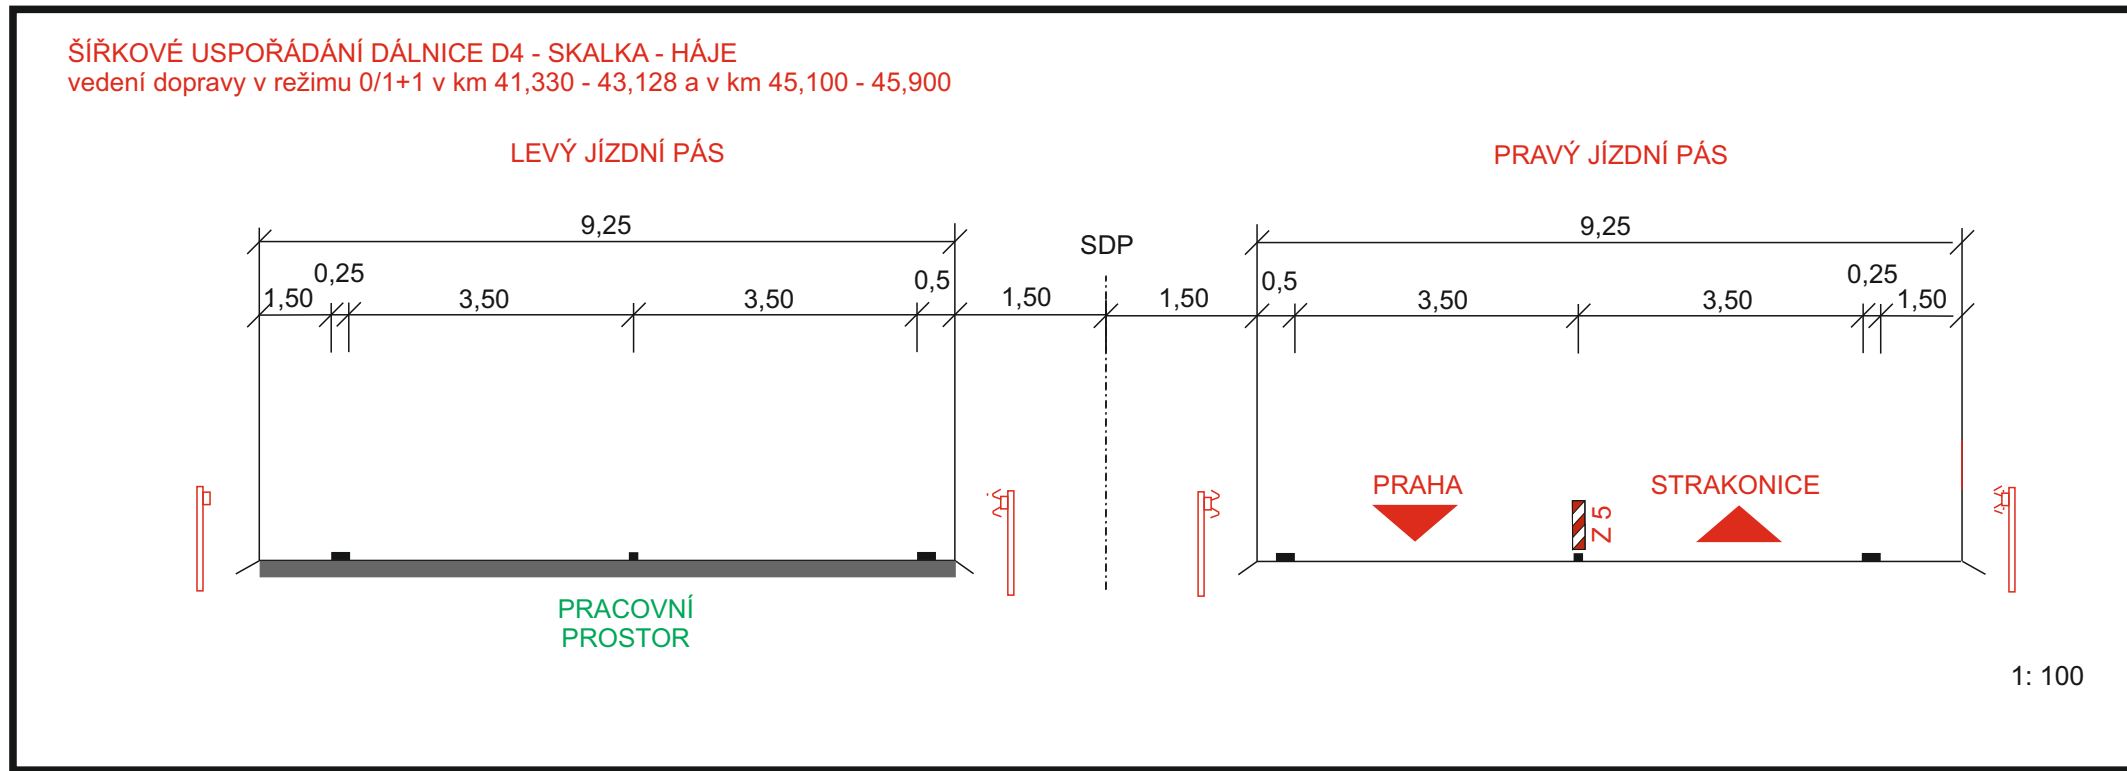 

Legenda:

- B 20a - přechodné dopravní značení
- B 20a - stávající přechodné dopravní značení
- B 20a - stávající dopravní značení
- B 20a - rušené stávající dopravní značení
- B 20a - zrušené stávající dopravní značení v etapě 2
- nové pracovní místo
- stávající pracovní místo
- stávající vodorovné značení

PPPP D4 SKALKÁ - KRAŠOVICE

MINISTERSTVO DOPRAVY ČESKÉ REPUBLIKY

VIA SALIS, s.r.o.

SGS Czech Republic, s.r.o.

DIVIA STAVEBNÍ

Zhotovitel projektové dokumentace

DIO PPP D4 SKALKÁ - HÁJE

PRODLOUŽENÍ UZAVÍRKY LJP

VEDENÍ DOPRAVY 0/1+1

ETAPA 1 / ČÁST 2: D4 stan. km: 40,800 - 42,300

Měřítko: 1:1000




Vypracoval: Pavel Neckář

Zlep. projektant: Pavel Neckář

Datum: 03/2024

Stupeň: RDS

DIO PPP D4
SKALKA - HÁJE
PRODLOUŽENÍ UZAVÍRKY LJP
VEDENÍ DOPRAVY 0/1+1
ETAPA 1 / část 3

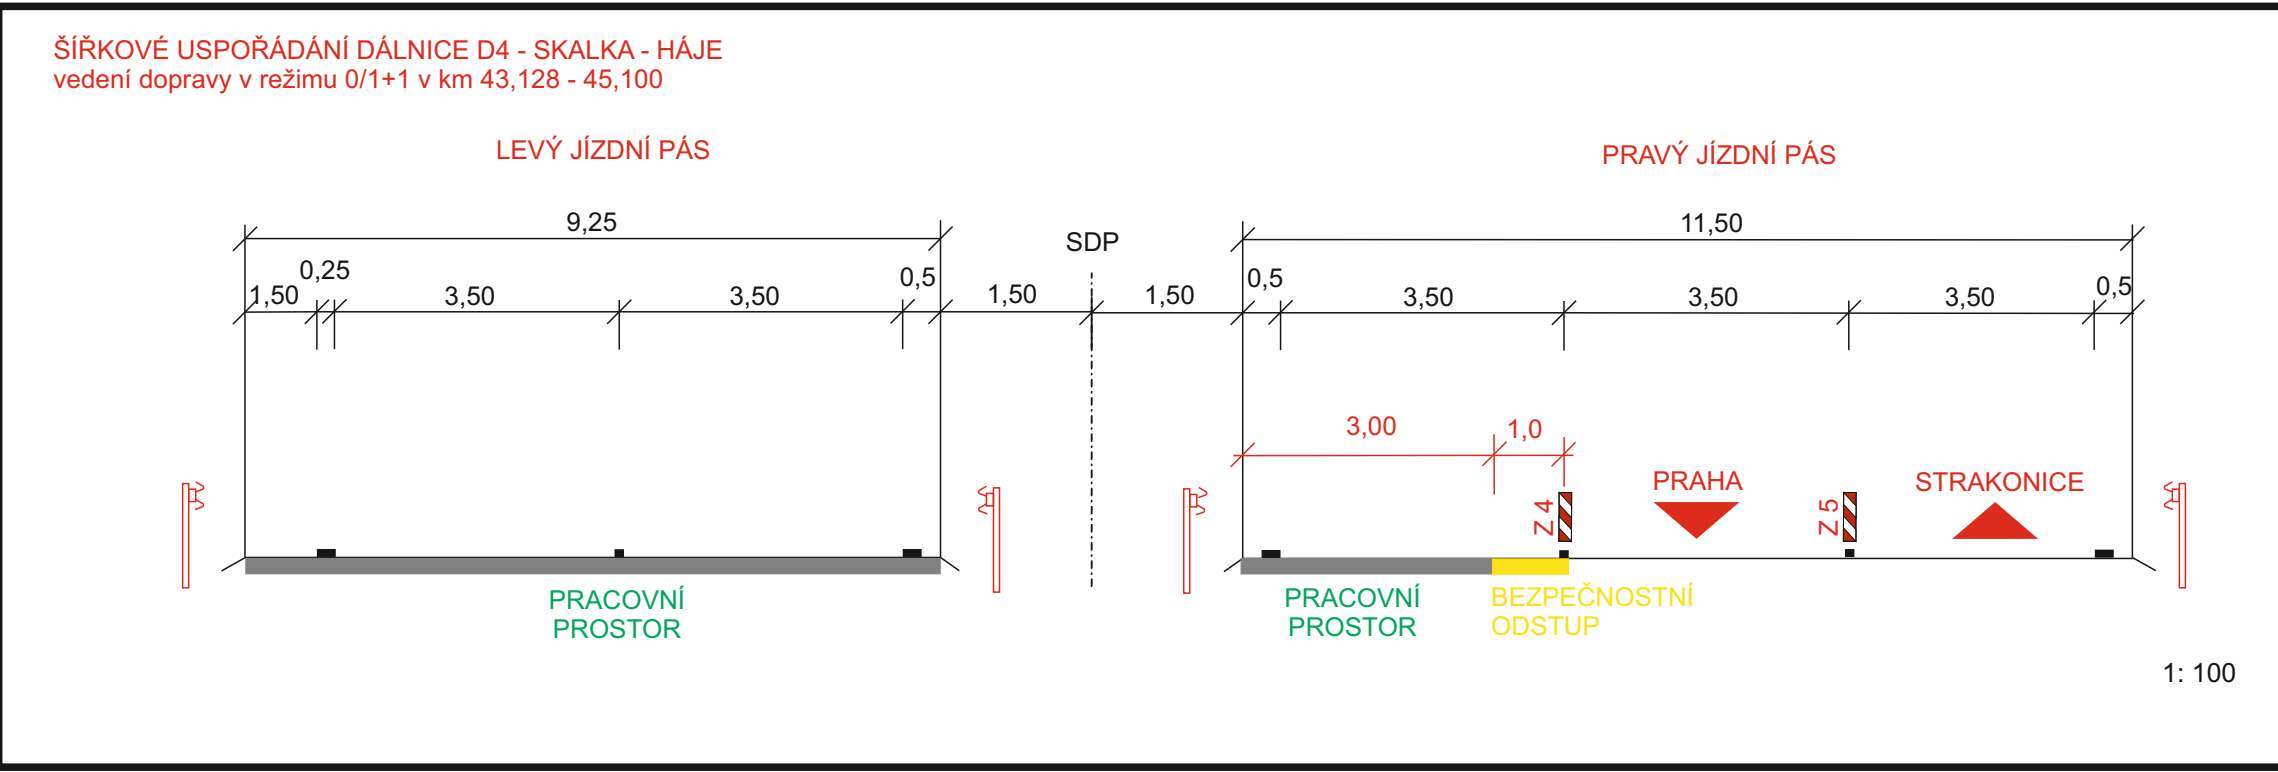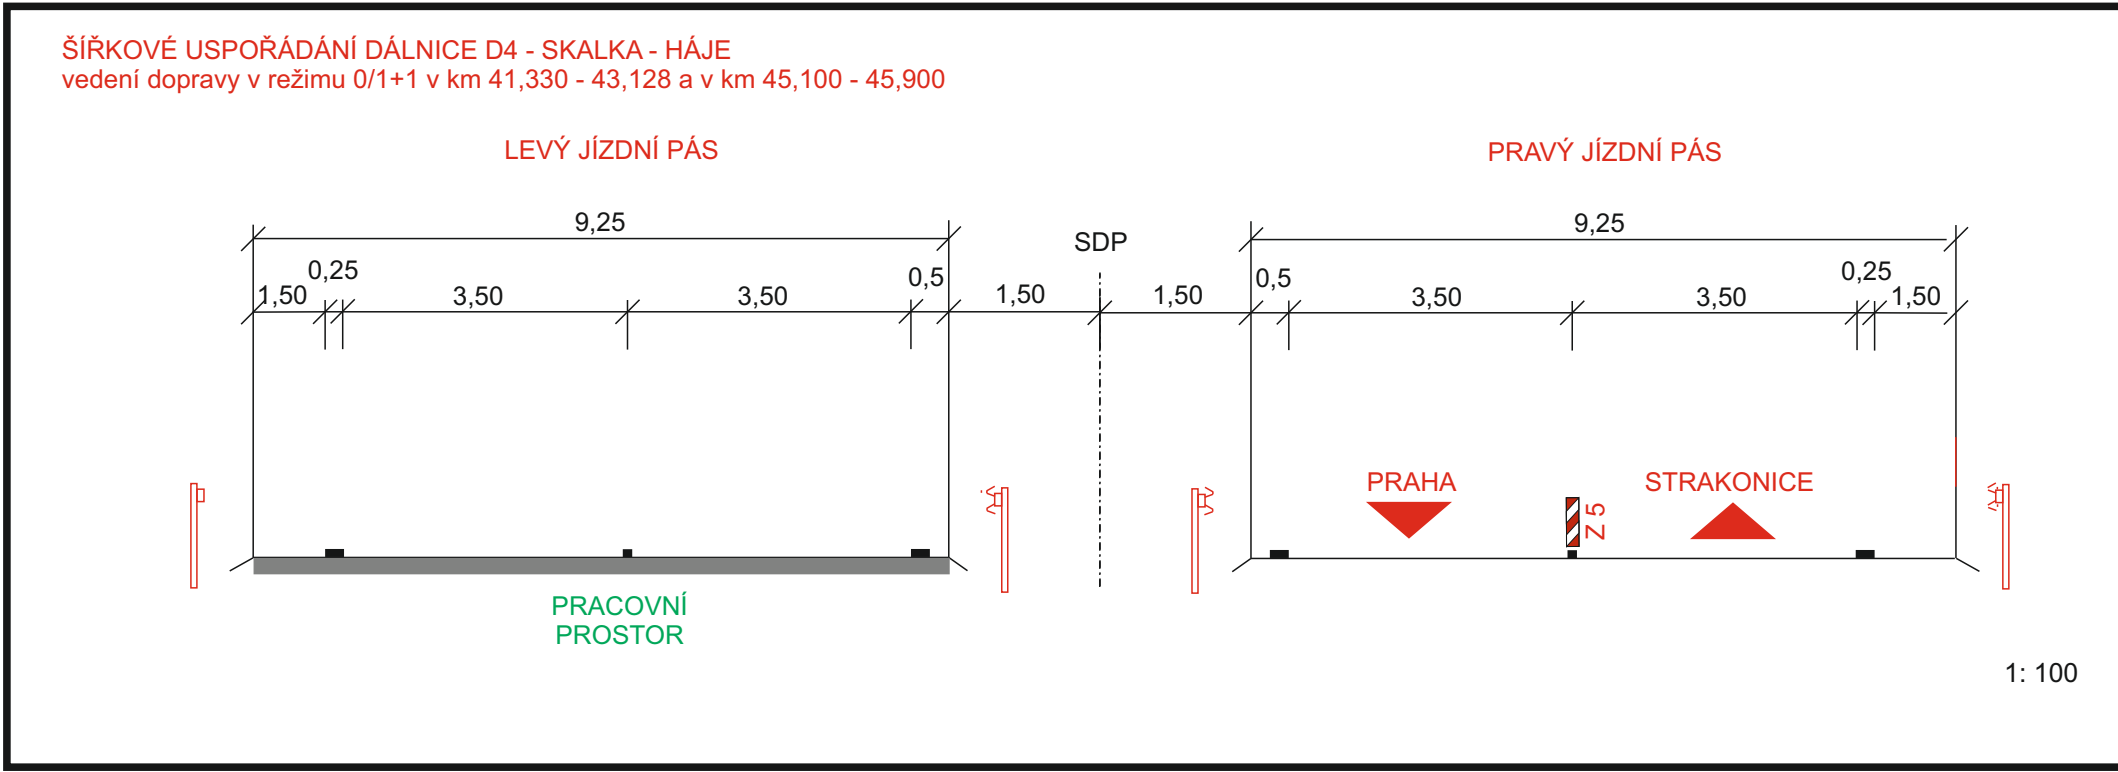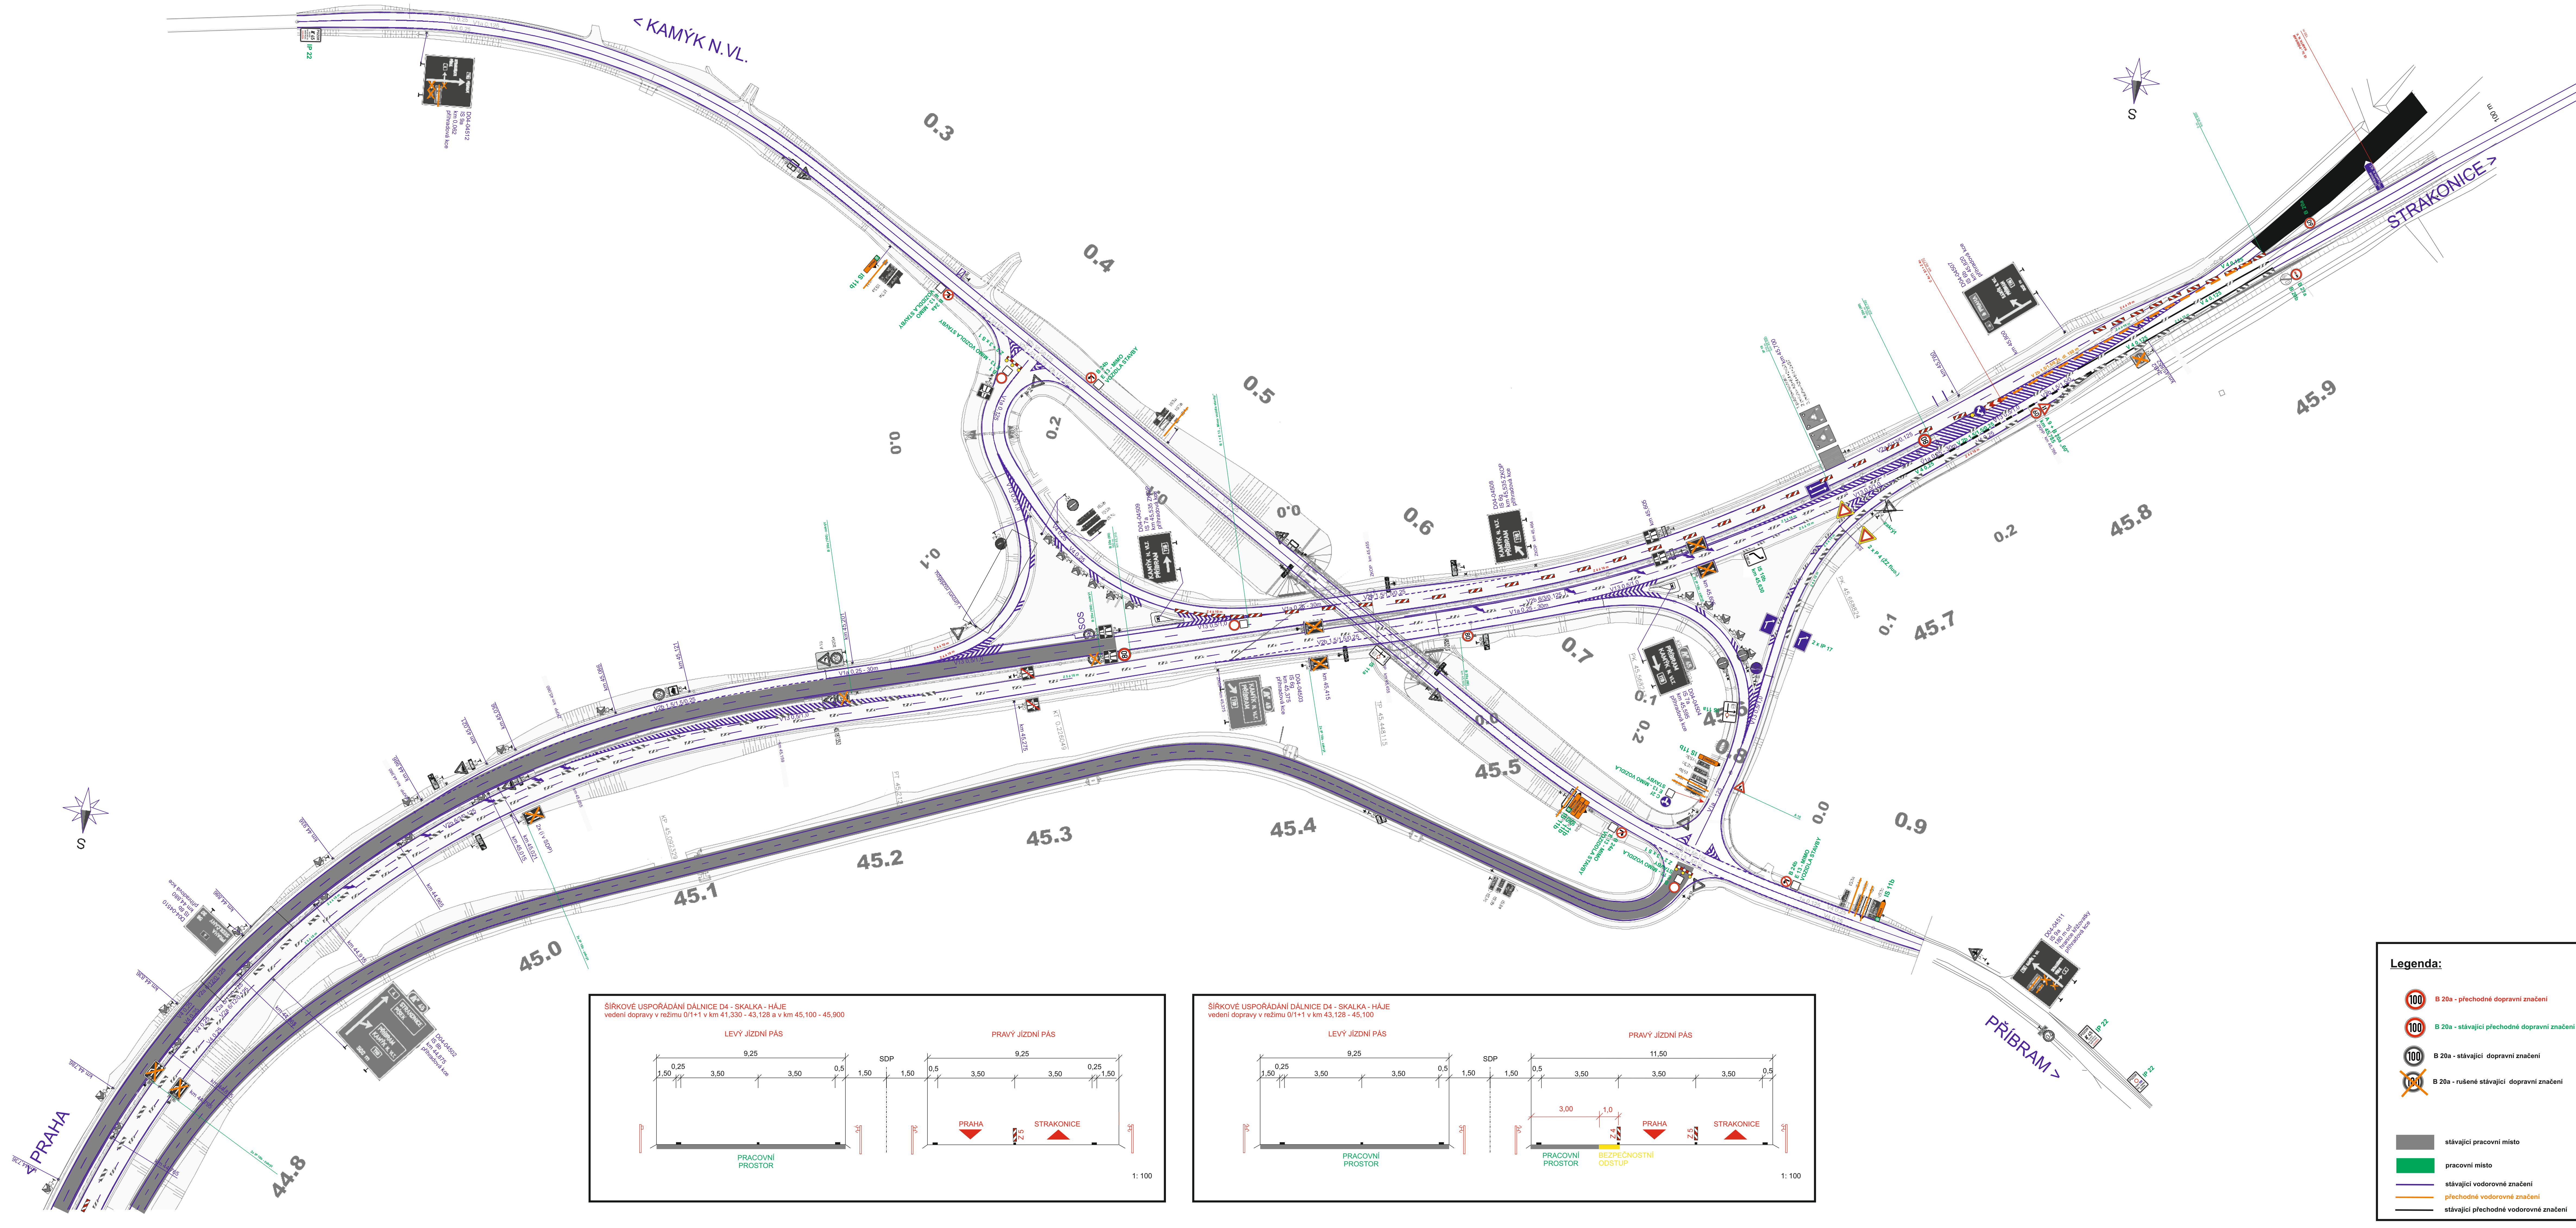


Legenda:

- B 20a - přechodné dopravní značení
- B 20a - stávající přechodné dopravní značení
- B 20a - stávající dopravní značení
- B 20a - rušené stávající dopravní značení
- stávající pracovní místo
- pracovní místo
- stávající vodorovné značení
- přechodné vodorovné značení
- stávající přechodné vodorovné značení

SOUŘADNICOVÝ SYSTÉM: S-JTSK		VÝŠKOVÝ SYSTÉM: BpV	
PPP D4 SKALKA - KRAŠOVICE			
ZAKÁZATEL	Ministerstvo dopravy	MINISTERSTVO DOPRAVY ČESKÉ REPUBLIKY národní Letiště Brdy 122212 110 15 Praha 1	
KONCEPSONÁŘ	VIA SALIS	VIA SALIS, s.r.o. Bucharova 255712, Stodolky 158 00 Praha 5	
NEZÁVISLÝ DOZOR	SGS	SGS Czech Republic, s.r.o. Křížovská 12302 158 00 Praha 5	PRACOVNÍ
SPROJEKTOVÁ ČÍSLO		ING. O. LOCH	POPS
C. ZNAČENÍ		SGS 961922	POPS
FUNKČNÍ DOKUMENT		DIVIA stavební s.r.o. U Michalčického lesa 158112, 140 00 Praha 4	TECHNICKÝ NÁČETEK
DOKUMENT		ING. D. CVACH	POPS
C. ZNAČENÍ		1001176	POPS
Zhotovitel projektové dokumentace			
dopravní značení		www.janev.cz	
DIO PPP D4 SKALKA - HÁJE PRODLOUŽENÍ UZAVÍRKY LJP VEDENÍ DOPRAVY 0/1+1		Měřítko:	1: 1000
ETAPA 1 / ČÁST 3: D4 stan: km: 44,800 - 46,000		Vypracoval:	Pavel Neckář
		Zodp. projektant:	Pavel Neckář
		Datum:	03/2024
		Stupeň:	RD

DIO PPP D4
SKALKA - HÁJE
PRODLOUŽENÍ UZAVÍRKY LJP
VEDENÍ DOPRAVY 0/1+1
ETAPA 1 / část 4

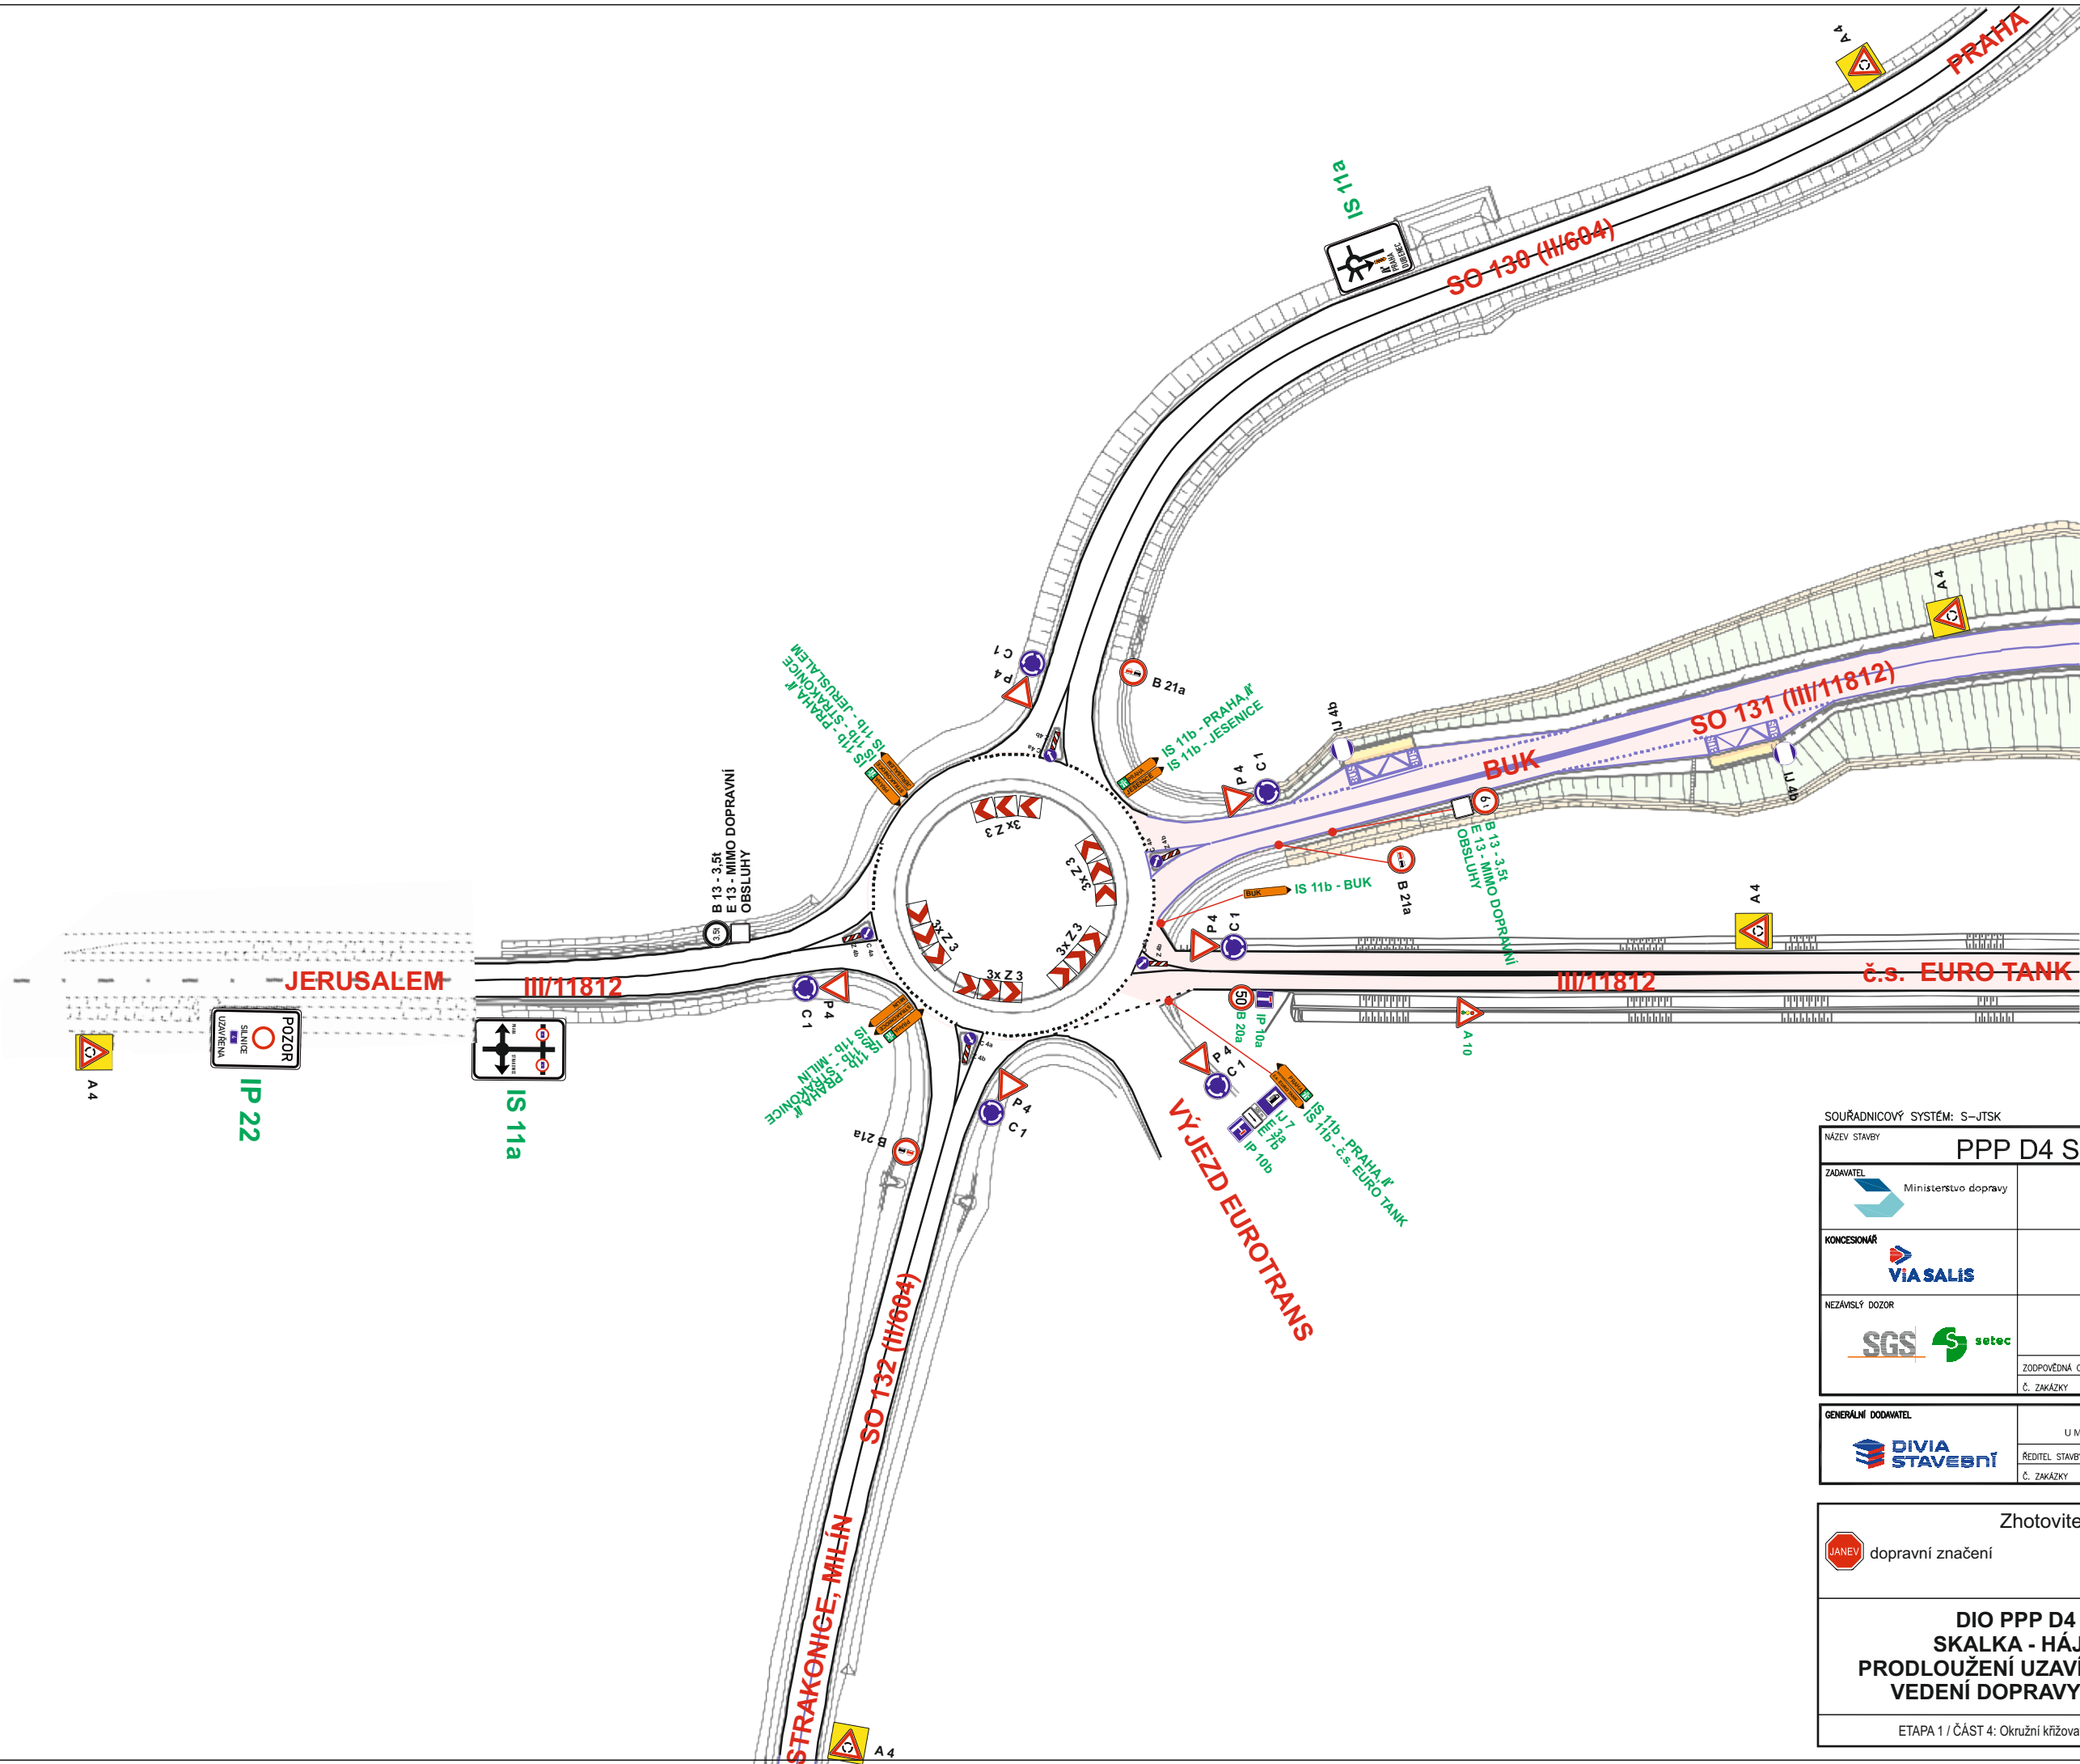

SOUŘADNICOVÝ SYSTÉM: S-JTSK

VÝŠKOVÝ SYSTÉM: BpV

NÁZEV STAVBY

PPP D4 SKALKA - KRAŠOVICE

ZADAVATEL

Ministerstvo dopravy

KONCESIONÁŘ

VIA SALIS, s.r.o.

NEZÁVISLÝ DOZOR

SGS

ZODPOVĚDNÁ OSOBA

Č. ZAKÁZKY

ING. O. LOCH

SGS 501922

RAZITKO

PODPIS

GENERALNÍ DODAVATEL

DIVIA stavební s.r.o.

ŘEDITEL STAVBY

Č. ZAKÁZKY

ING. D. CVACH

1908176

TECHNICKÝ NÁMĚSTEK

PODPIS

ING. P. ŠOUKAL

PODPIS

Zhotovitel projektové dokumentace

dopravní značení

Jan Nevšímal - JANEV

Chýnovská 852

391 11 Planá nad Lužnicí

www.janev.cz

DIO PPP D4
SKALKA - HÁJE
PRODLOUŽENÍ UZAVÍRKY LJP
VEDENÍ DOPRAVY 0/1+1

ETAPA 1 / ČÁST 4: Okružní křižovatka BUK

Měřítko:

Vypracoval:

Zodp. projektant:

Datum:

Stupeň:


1: 1000

Pavel Neckář

Pavel Neckář

03/2024



RDS

 

- ### Legenda:
-  B 20a - přechodná dopravní značení
 -  B 20a - stávající přechodná dopravní značení
 -  B 20a - stávající dopravní značení
 -  B 20a - rušené stávající dopravní značení
 -  B 20a - zrušené stávající dopravní značení v etapě 2
 -  nové pracovní místo
 -  stávající pracovní místo
 -  stávající vodorovné značení

[illegible]

DIO PPP D4
SKALKA - HÁJE
PRODLOUŽENÍ UZAVÍRKY LJP
VEDENÍ DOPRAVY 0/1+1
ETAPA 2 / část 2

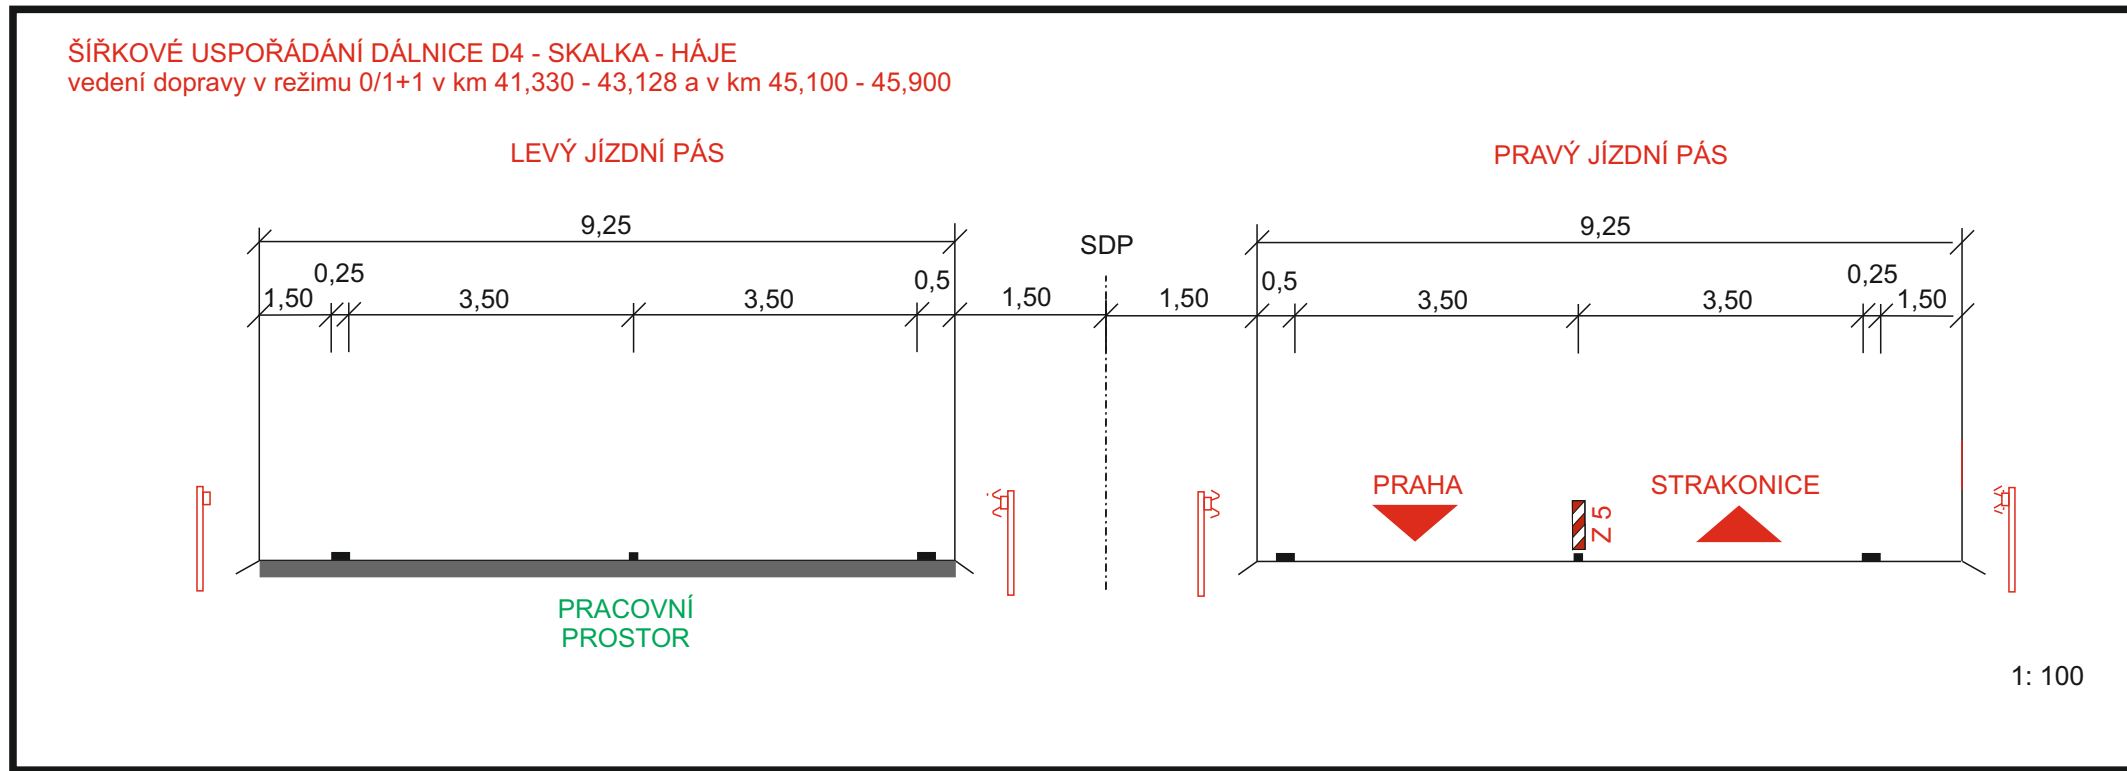 

Legenda:

- B 20a - přechodné dopravní značení
- B 20a - stávající přechodné dopravní značení
- B 20a - stávající dopravní značení
- B 20a - rušené stávající dopravní značení
- B 20a - zrušené stávající dopravní značení v etapě 2
- nové pracovní místo
- stávající pracovní místo
- stávající vodorovné značení




PPPP D4 SKALKÁ - KRAŠOVICE

DOKUMENTACE	Ministerstvo dopravy	MINISTERSTVO DOPRAVY ČESKÉ REPUBLIKY národní Luskova 1222/12 110 00 Praha 1
KONKRETNÍ	VIA SALIS, s.r.o. Bucharova 2607/12, Stodolky 155 00 Praha 5	
NEZÁVISLÝ DOZOR	SGS Czech Republic, s.r.o. Kř. Hájek 12202 155 00 Praha 5	RAČNÍK ING. O. LOCH SGS 01302
DOKUMENTACE	DIVIA stavební s.r.o. U Michalova 100/12, 140 00 Praha 4	TECHNICKÝ NÁSTAV ING. P. SOUKAL
DOKUMENTACE	DIVIA STAVEBNÍ Rozteř: 100/12 Č. 100/12	ING. O. VYCH 100/12

Zhotovitel projektové dokumentace

DIO PPP D4 SKALKÁ - HÁJE PRODLOUŽENÍ UZAVÍRKY LJP VEDENÍ DOPRAVY 0/1+1 ETAPA 2 / ČÁST 2: D4 stan. km: 40,800 - 42,300	Měřítko: 1: 1000 Vypracoval: Pavel Neckář Zlep. projektant: Pavel Neckář Datum: 03/2024 Stupeň: RDS
---	--

DIO PPP D4
SKALKA - HÁJE
PRODLOUŽENÍ UZAVÍRKY LJP
VEDENÍ DOPRAVY 0/1+1
ETAPA 2 / část 3

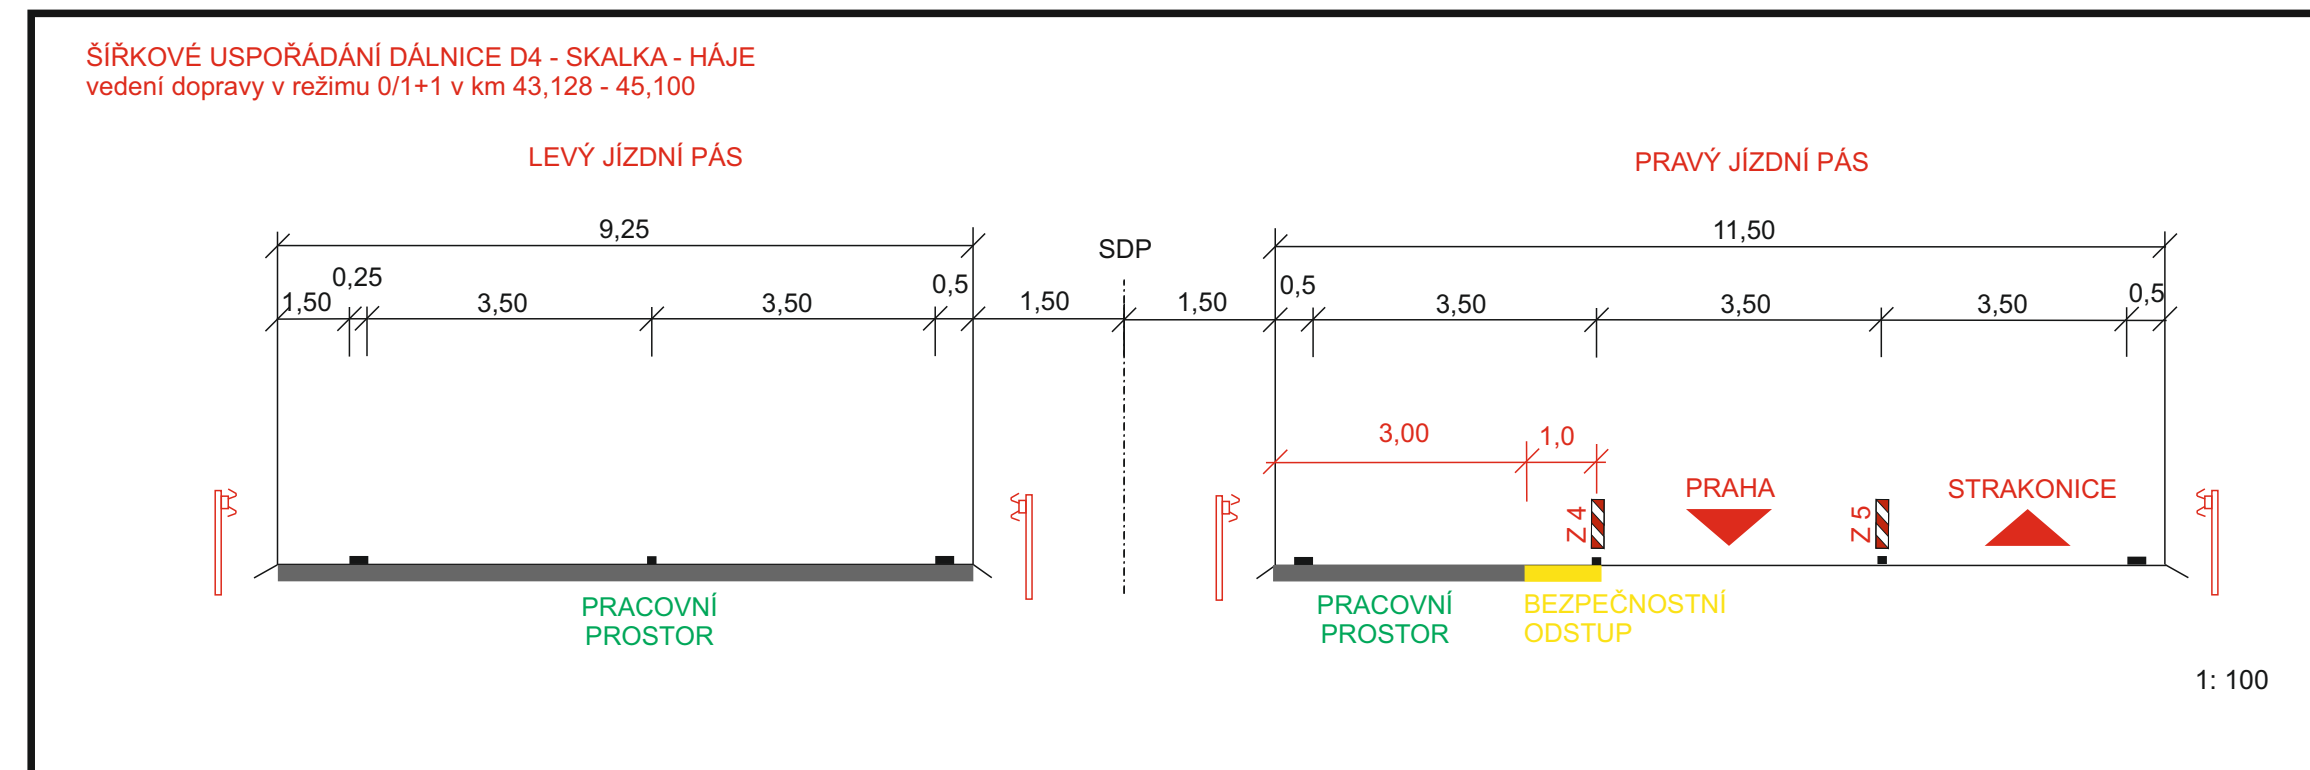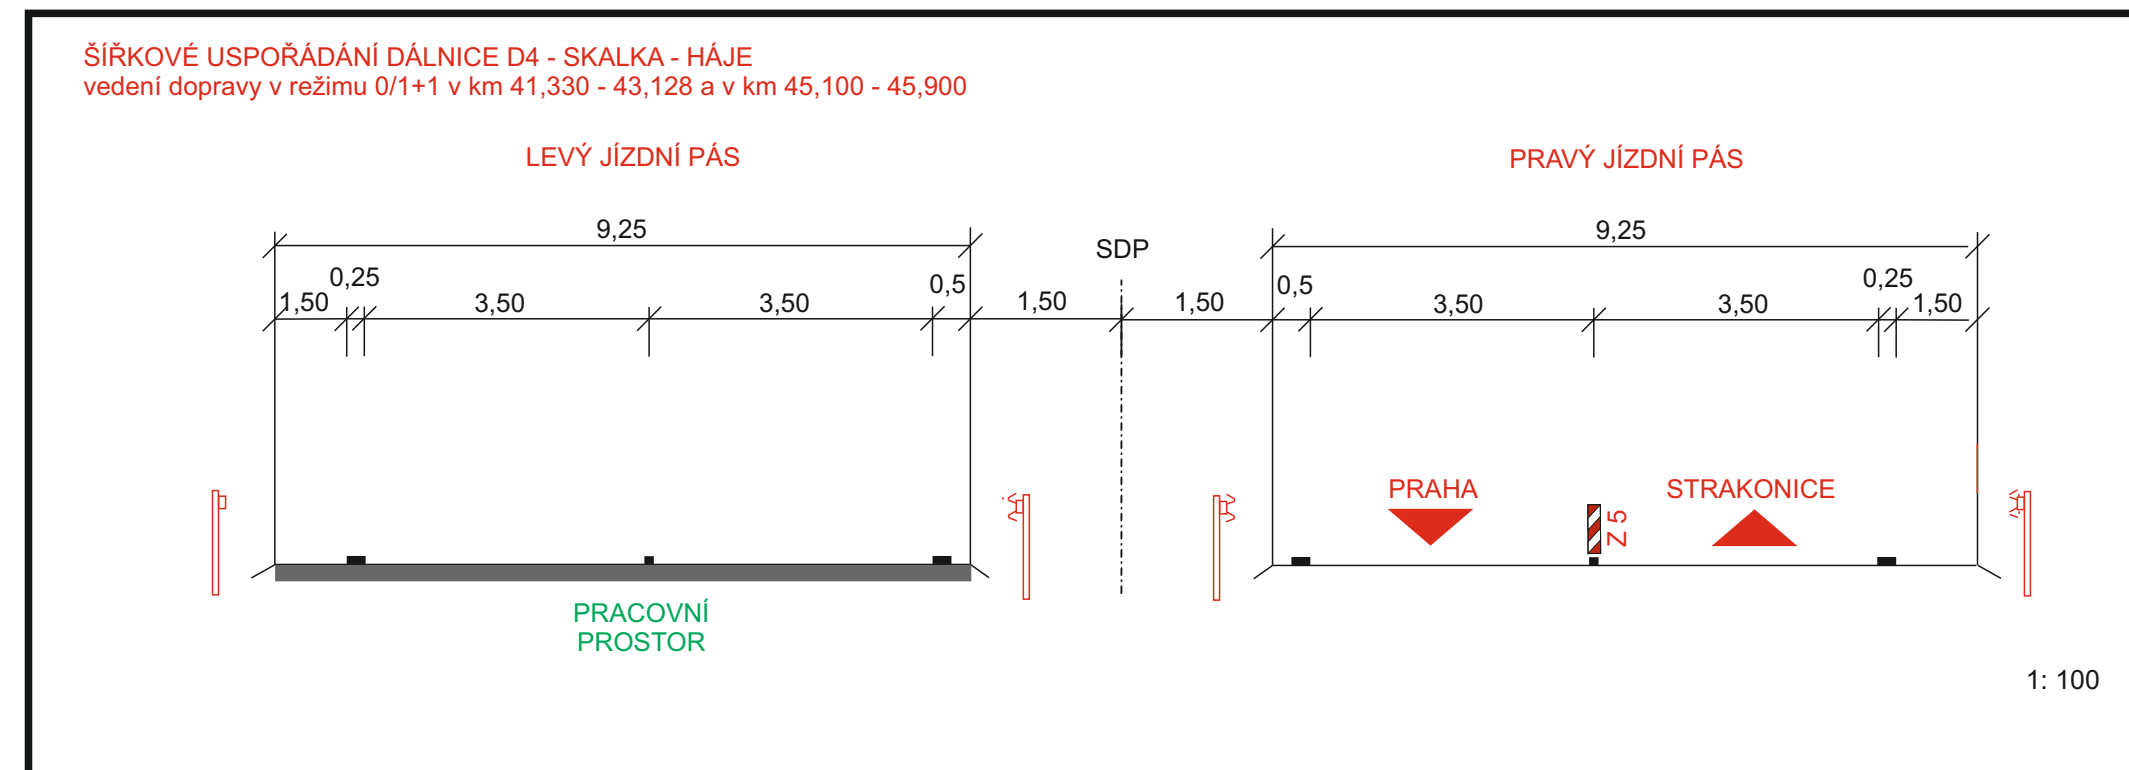 

Legenda:

- 100 B 20a - přechodné dopravní značení
- 100 B 20a - stávající přechodné dopravní značení
- 100 B 20a - stávající dopravní značení
- 100 B 20a - rušení stávající dopravní značení
- 100 B 20a - zrušení stávající dopravní značení v etapě 2
- nové pracovní místo
- stávající pracovní místo
- stávající vodorovné značení

PPD D4 SKALKA - KRAŠOVICE

MINISTERSTVO DOPRAVY ČESKÉ REPUBLIKY

VIA SALIS

SGS

DIVIA STAVEBNÍ

Zhotovitel projektové dokumentace




DIO PPP D4
SKALKA - HÁJE
PRODLOUŽENÍ UZAVÍRKY LJP
VEDENÍ DOPRAVY 0/1+1

ETAPA 2 / ČÁST 3 D4 srb: km: 42,300 - 44,700

1.1000
Pavel Novák
Jiří Procházka
2023

1.1000
Pavel Novák
Jiří Procházka
2023

DIO PPP D4
SKALKA - HÁJE
PRODLOUŽENÍ UZAVÍRKY LJP
VEDENÍ DOPRAVY 0/1+1
ETAPA 2 / část 4

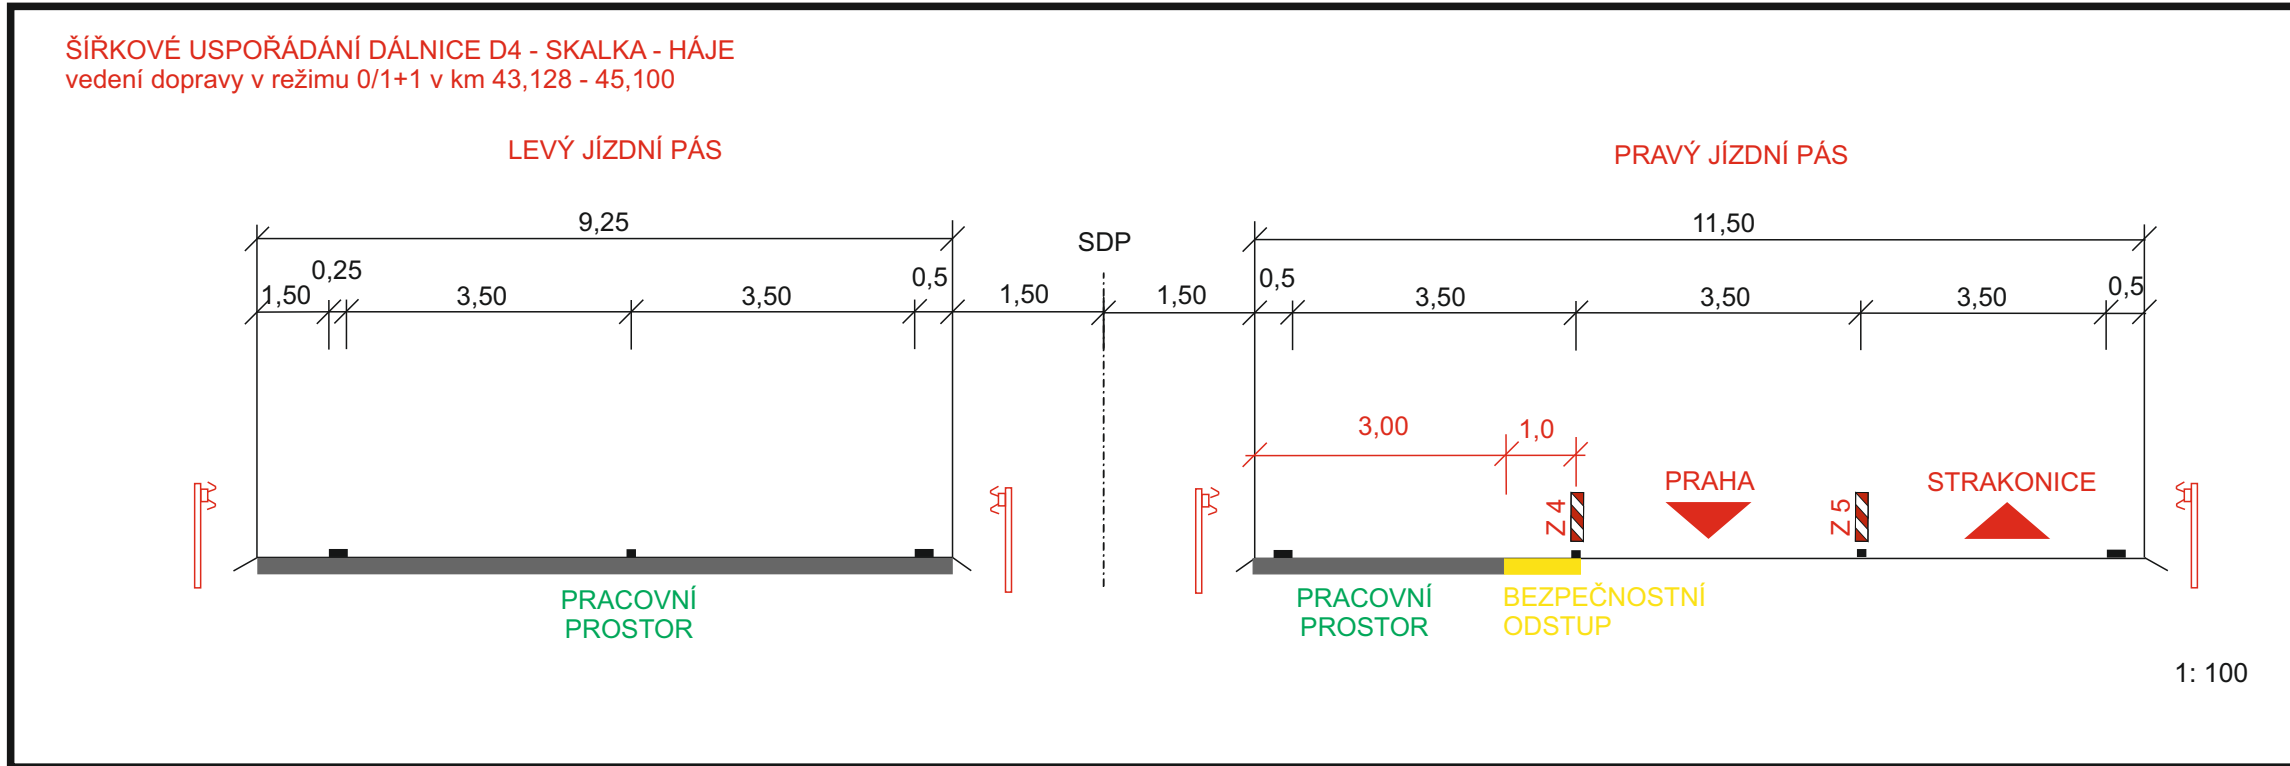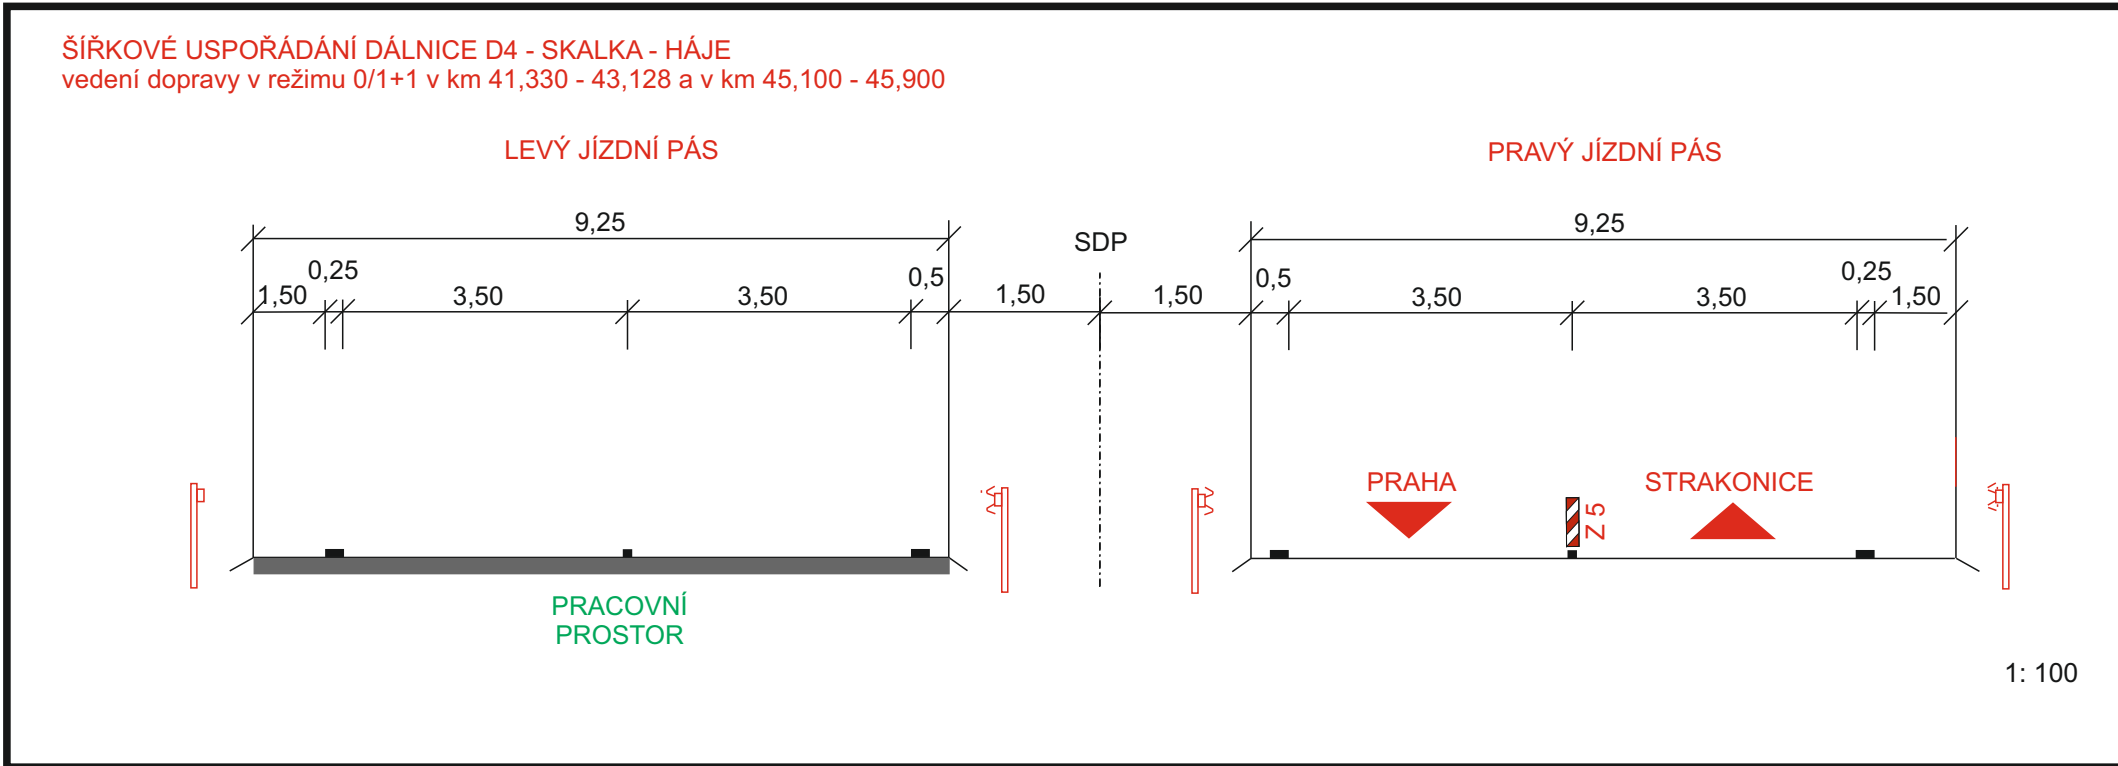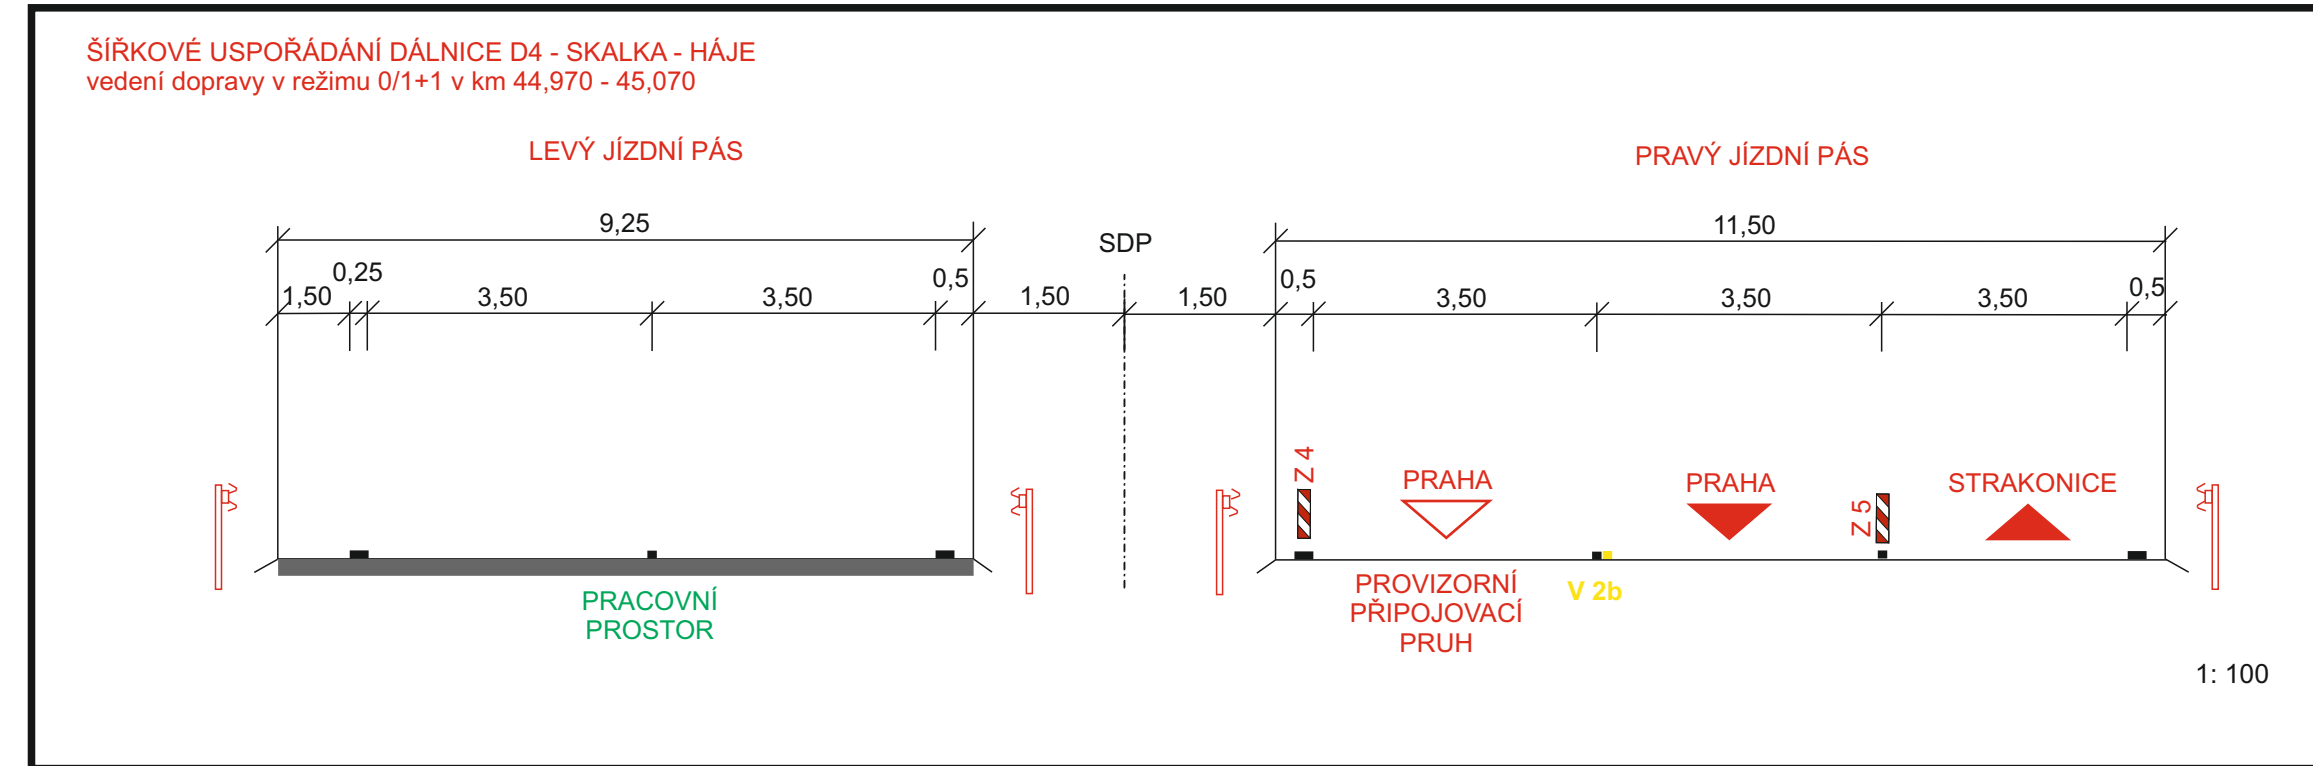

Legenda:

- B 20a - přechodné dopravní značení
- B 20a - stávající přechodné dopravní značení
- B 20a - stávající dopravní značení
- B 20a - rušené stávající dopravní značení
- B 20a - zrušené stávající dopravní značení v etapě 2
- nové pracovní místo
- stávající pracovní místo
- stávající vodorovné značení

SOUŘADNICOVÝ SYSTÉM: S-JTSK VÝŠKOVÝ SYSTÉM: BpV

PPP D4 SKALKÁ - KRAŠOVICE

ZAKÁZKOVATEL: Ministerstvo dopravy

KONCEPČNÍ: VIA SALIS

NEZÁVISLÝ DOZOR: SGS Czech Republic, s.r.o.

PROJEKTANT: DIVIA STAVEBNÍ

PROJEKTANT: ING. D. CVAČEK

PROJEKTANT: ING. P. ŠOUKAL

Zhotovitel projektové dokumentace: Jan Nevšímal - JANEV

DIO PPP D4 SKALKÁ - HÁJE PRODLOUŽENÍ UZAVÍRKY LJP VEDENÍ DOPRAVY 0/1+1

ETAPA 2 / ČÁST 4: D4 stán. km: 44,800 - 46,000

Měřítko: 1:1000


Vypracoval: Pavel Neckář

Zlep. projektant: Pavel Neckář

Datum: 03/2024

Stupeň: RD5

DIO PPP D4
SKALKA - HÁJE
PRODLOUŽENÍ UZAVÍRKY LJP
VEDENÍ DOPRAVY 0/1+1
ETAPA 2 / část 5

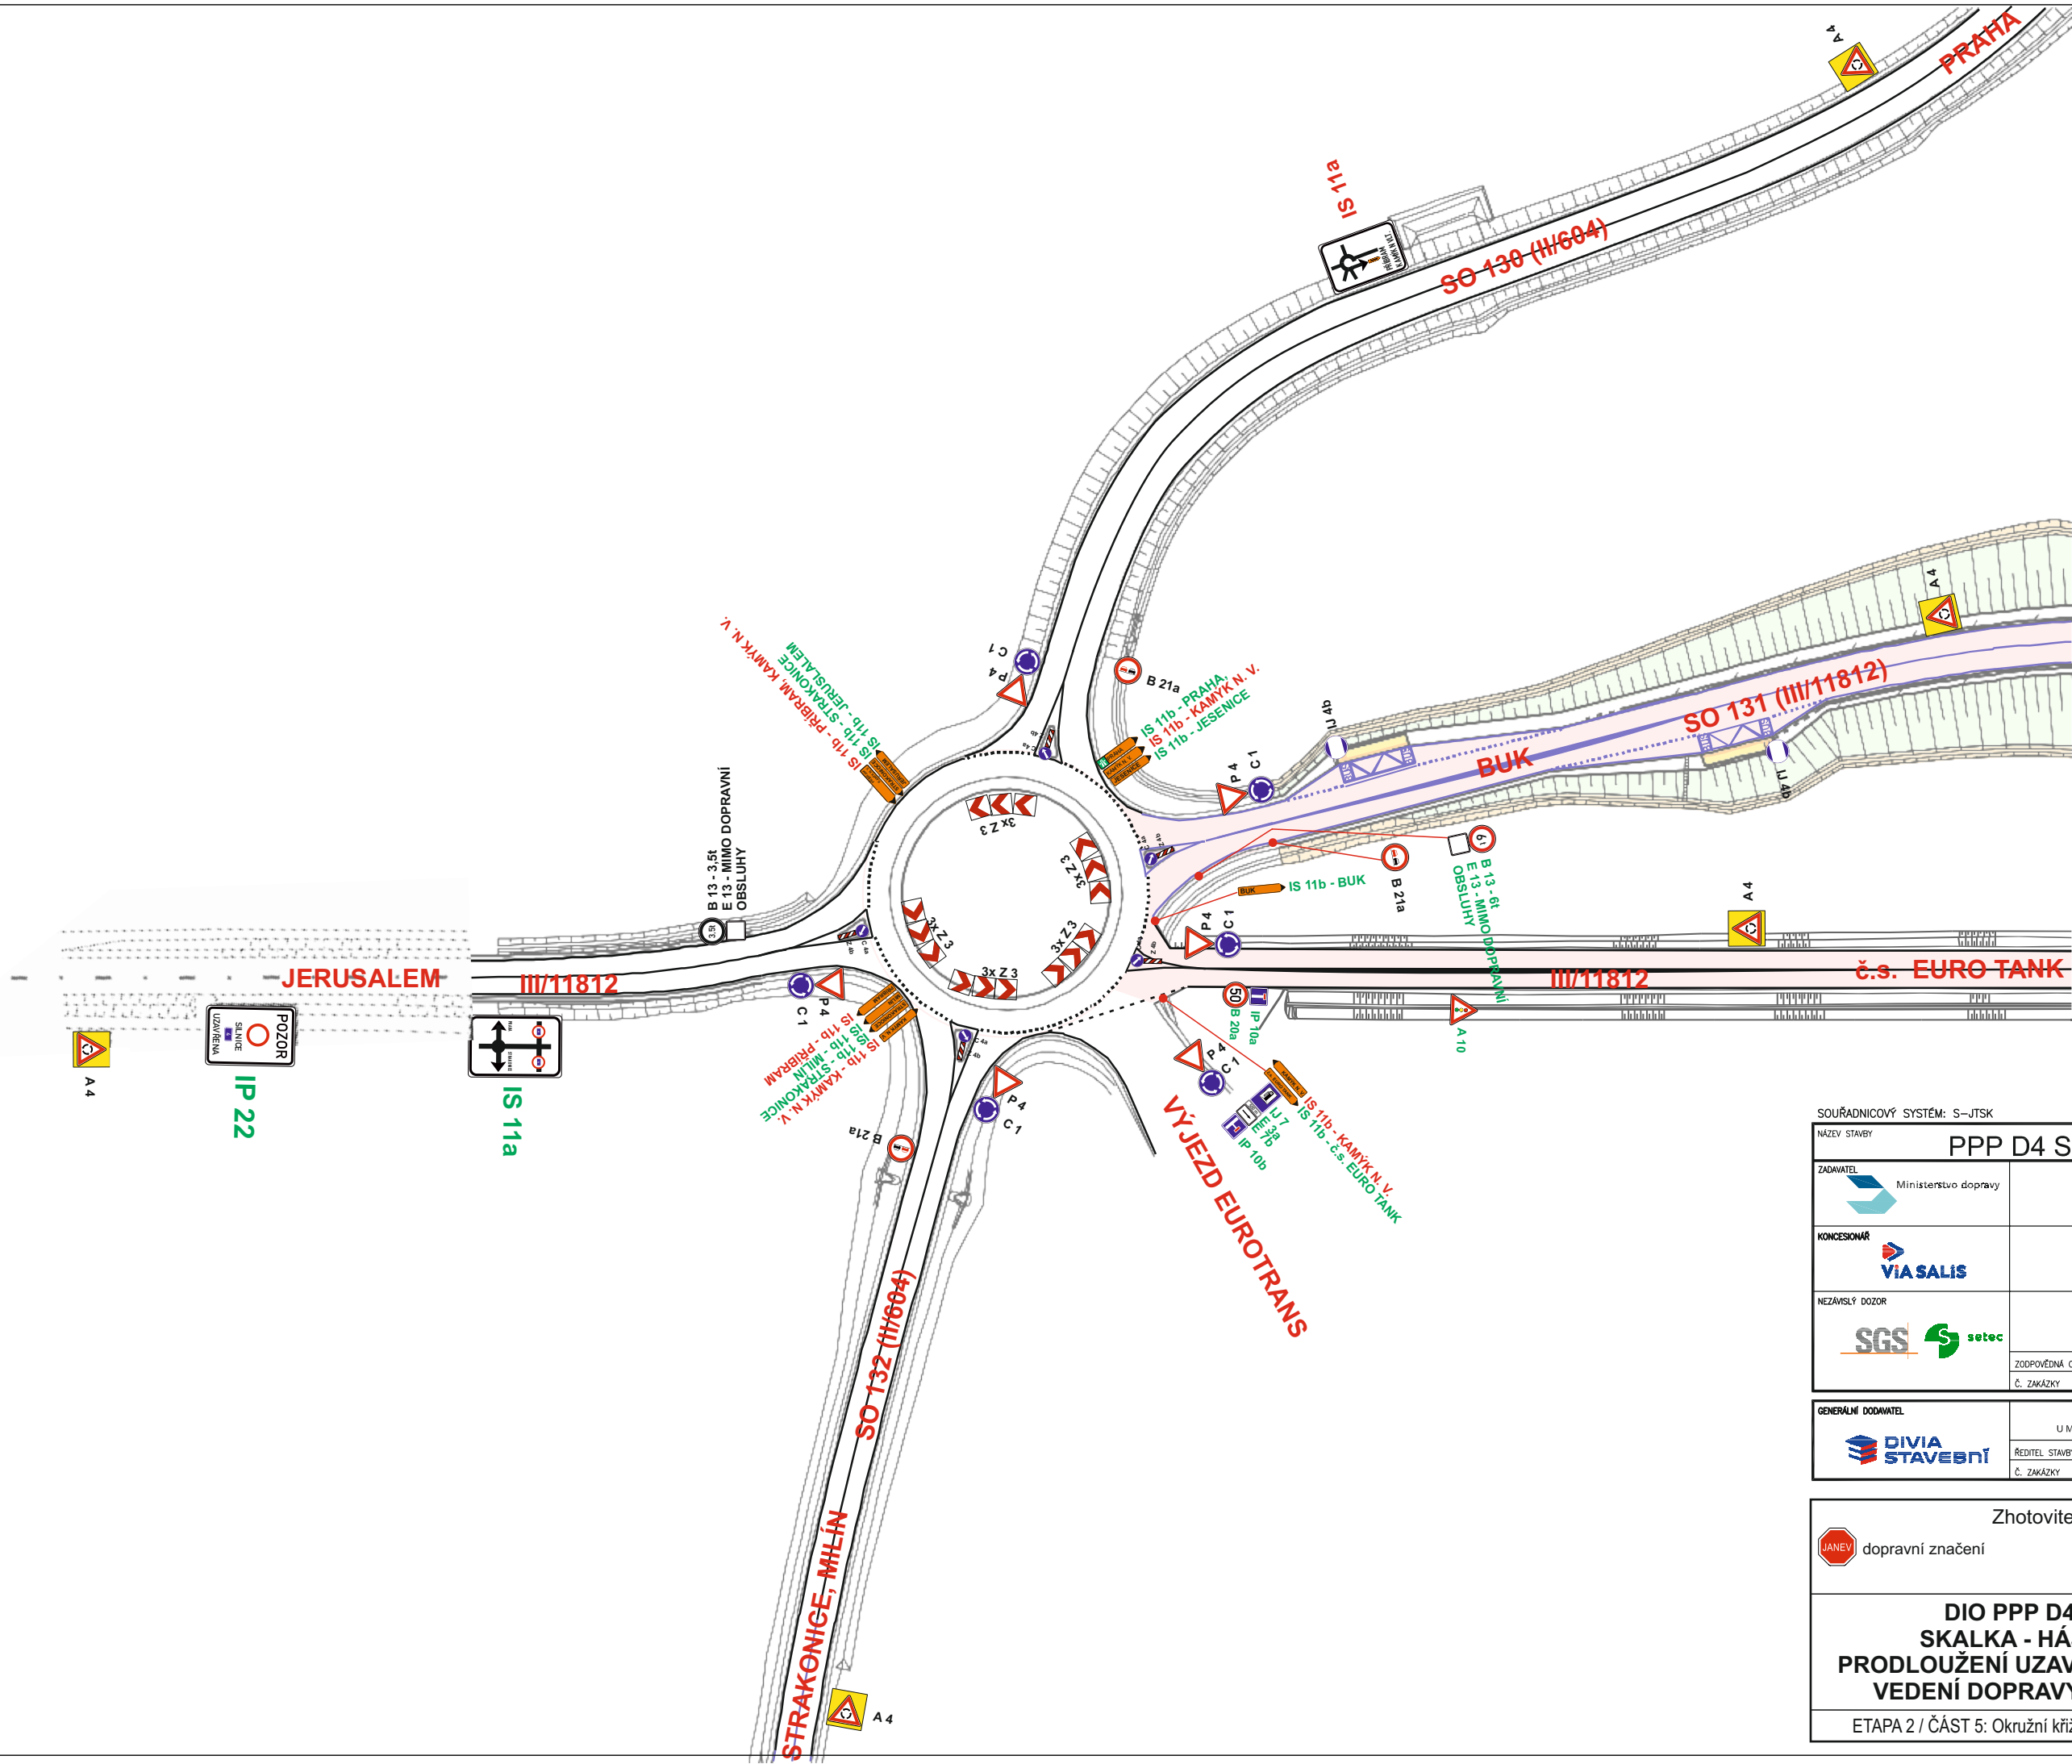

SOUŘADNICOVÝ SYSTÉM: S—TSK		VÝŠKOVÝ SYSTÉM: BpV	
NÁZEV STAVBY			
PPP D4 SKALKA - KRAŠOVICE			
ZADAVATEL  Ministerstvo dopravy		MINISTERSTVO DOPRAVY ČESKÉ REPUBLIKY nádraží Ludvíka Svobody 1222/12 110 15 Praha 1	
KONCESIONÁŘ  VIA SALIS		VIA SALIS, s.r.o. Bucharova 2657/12, Stodůlky 158 00 Praha 5	
NEZÁVISLÝ DOZOR 		SGS Czech Republic, s.r.o. K Hájem 1233/2 155 00 Praha 5	RAZÍTKO
		ZODPOVĚDNÁ OSOBA	ING. O. LOCH
		Č. ZAKÁZKY	SGS 501922
PODPIS		PODPIS	
GENERALNÍ DODAVATEL 		DIVIA stavební s.r.o. U Michelského lesa 1581/2, 140 00 Praha 4	
		TECHNICKÝ NÁMĚSTEK	ING. P. ŠOUKAL
		PODPIS	PODPIS
		ŘEDITEL STAVBY	ING. D. CVACH
		Č. ZAKÁZKY	1908176
		PODPIS	PODPIS
Zhotovitel projektové dokumentace			
 dopravní značení		Jan Nevšimal - JANEV Chýnovská 852 391 11 Planá nad Lužnicí	
		www.janev.cz	
DIO PPP D4 SKALKA - HÁJE PRODLOUŽENÍ UZAVÍRKY LJP VEDENÍ DOPRAVY 0/1+1		Měřítko:	1: 1000
		Vypracoval:	Pavel Neckář
		Zodp. projektant:	Pavel Neckář
		Datum:	03/2024
		ETAPA 2 / ČÁST 5: Okružní křižovatka BUK	Stupeň: