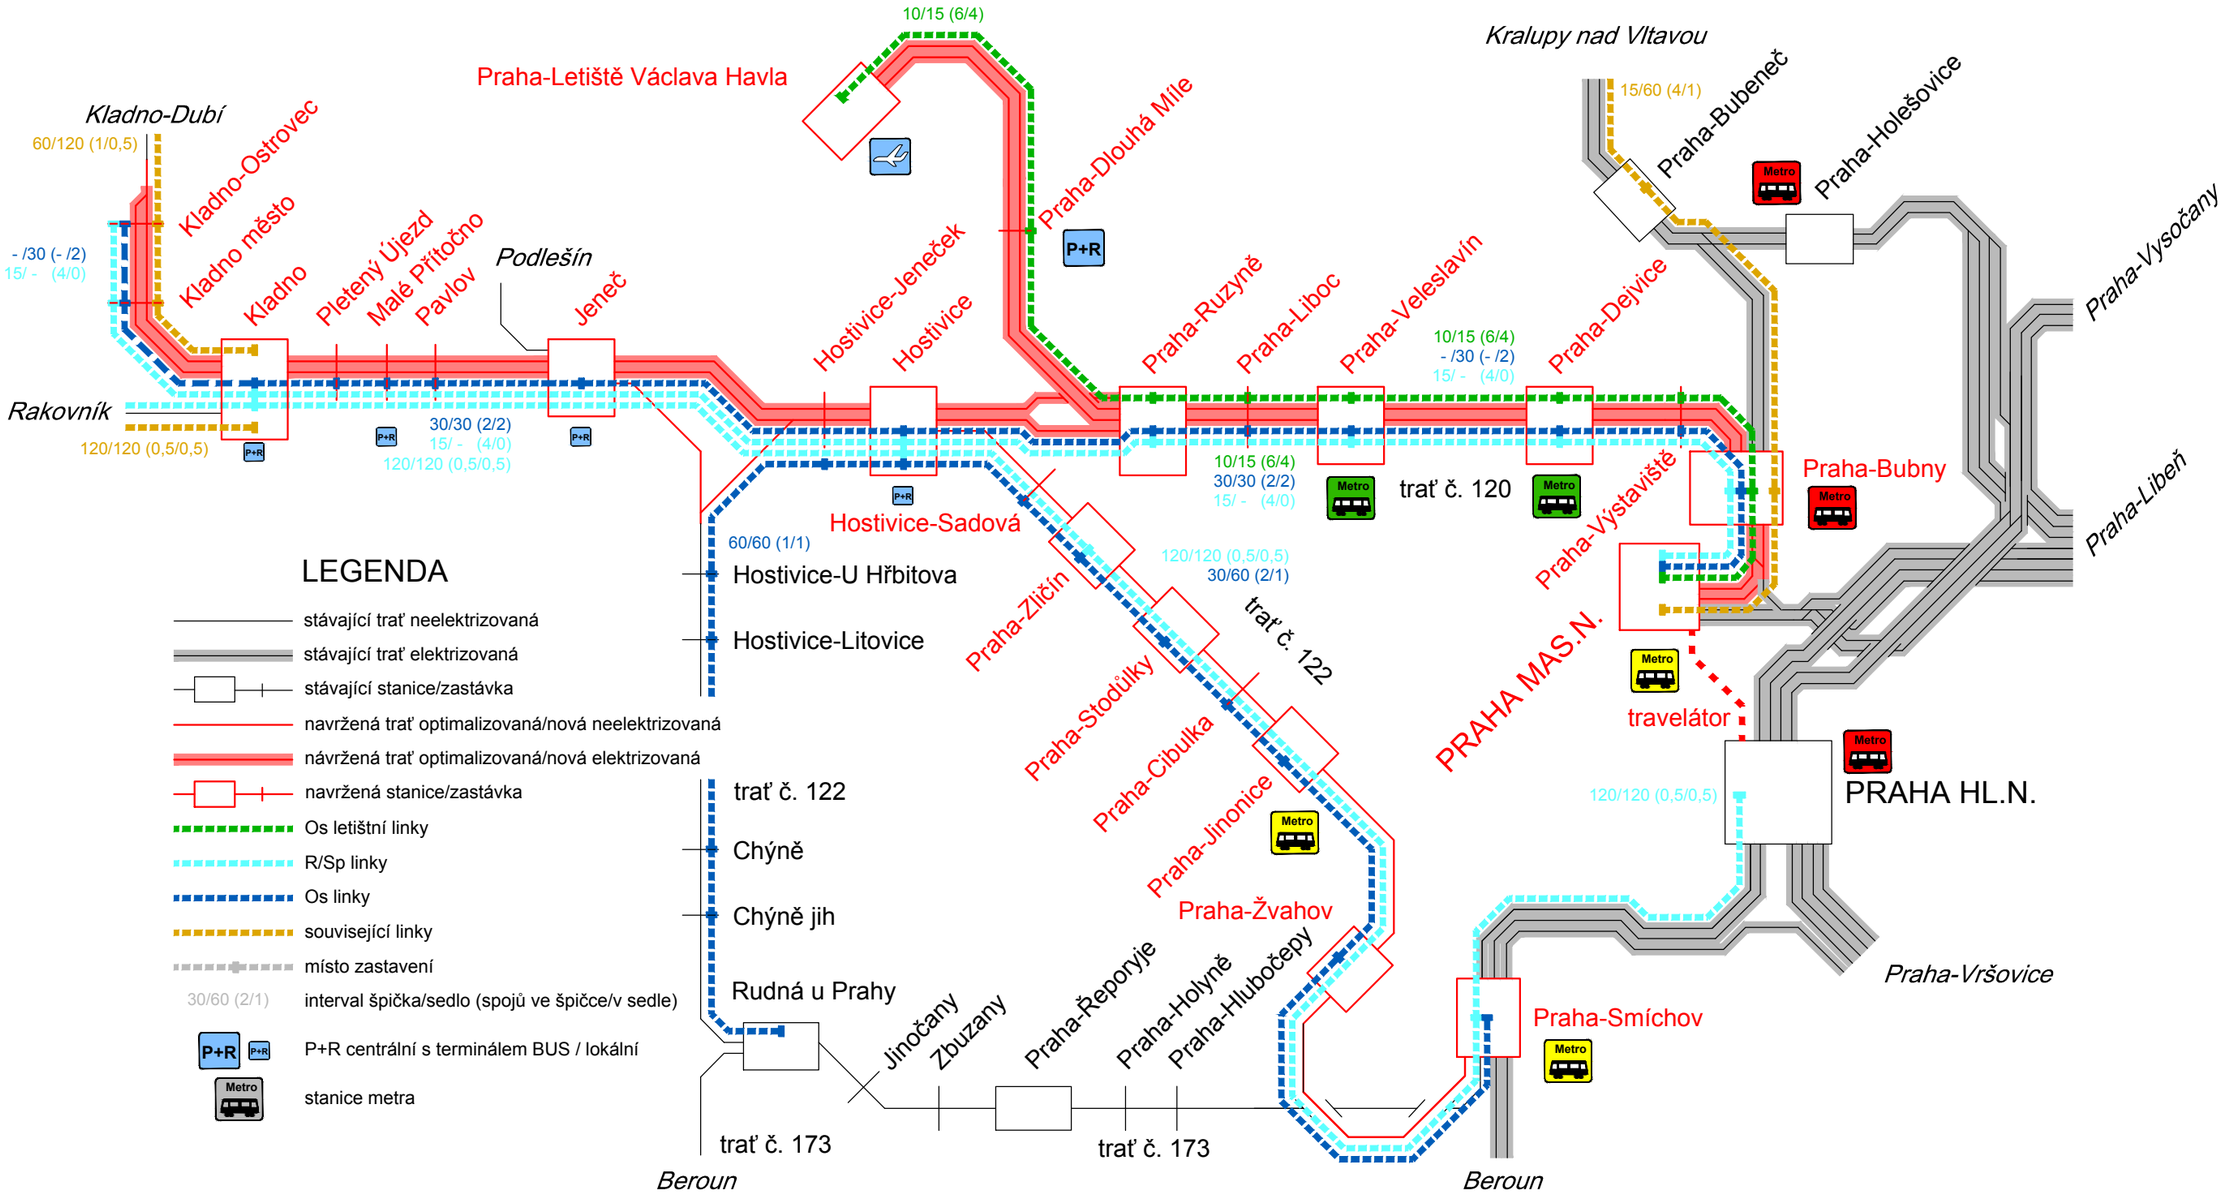SCHÉMA LINKOVÉHO VEDENÍ - VARIANTA R1spěš