


- LEGENDA:
- P6 TRVALÉ DOPRAVNÍ ZNAČENÍ A DOPRAVNÍ ZNAČENÍ OSAZENÉ V PŘEDEŠLÉ ETAPĚ
 - P8 NAVRŽENÉ PŘECHODNÉ SVISLÉ DZ (zneplatnění bude provedeno magnetickou páskou die PPK - PRE)
 - P8 NAVRŽENÉ PŘECHODNÉ SVISLÉ DZ (převzato z RDS pro trvalé značení)
 - TRVALÉ VODOROVNÉ DZ
 - PŘECHODNÉ VODOROVNÉ DZ PÁSKOU
 - PŘECHODNÉ VODOROVNÉ DZ Z PŘEDEŠLÉ ETAPY
 - DOČASNÉ SVODIDLO T3W2
 - BETONOVÉ SVODIDLO H2
 - PRACOVNÍ MÍSTO V RÁMCI ETAPY 7.a

VYPRACOVAL:	Štěpán Horal	Štěpán Horal
KONTROLOVAL:	Štěpán Horal	tel.: 737 797 101
OBJEDNATEL:	Ředitelství silnic a dálnic ČR Na Pankráci 56, 140 00 Praha 4	
NÁZEV AKCE:	D10 MUK Kosmonosy	
OBESAH:	ETAPA 7.a.A (var. A - nájezd Turnov OTEVŘEN)	17.2
	D10 km 45.6 - 47.8	4/2025
		9 x A4

 

LEGENDA:


- TRVALÉ DOPRAVNÍ ZNAČENÍ A DOPRAVNÍ ZNAČENÍ OSAZENÉ V PŘEDEŠLÉ ETAPĚ
- NAVRŽENÉ PŘECHODNÉ SVISLÉ DZ (zneplatnění bude provedeno magnetickou páskou dle PPK - PRE)
- NAVRŽENÉ PŘECHODNÉ SVISLÉ DZ (převzato z RDS pro trvalé značení)

- TRVALÉ VODOROVNÉ DZ
- PŘECHODNÉ VODOROVNÉ DZ PÁSKOU
- PŘECHODNÉ VODOROVNÉ DZ Z PŘEDEŠLÉ ETAPY

- DOČASNÉ SVODIDLO T3W2
- BETONOVÉ SVODIDLO H2



- PRACOVNÍ MÍSTO V RÁMCI ETAPY 7.a

VYPRACOVAL:	Štěpán Horal	Štěpán Horal
KONTROLOVAL:	Štěpán Horal	IČO 11632691
OBJEDNATEL:	Ředitelství silnic a dálnic ČR Na Pankráci 56, 140 00 Praha 4	tel.: 737 797 101 stepan.horal@seznam.cz
NÁZEV AKCE:	D10 MÚK Kosmonosy	Č. VÝKRESU: 17.3
OBSAH:	ETAPA 7.a D10 km 47,8 - 52,4	DATA: 4/2025 FORMAT: 9 x A4

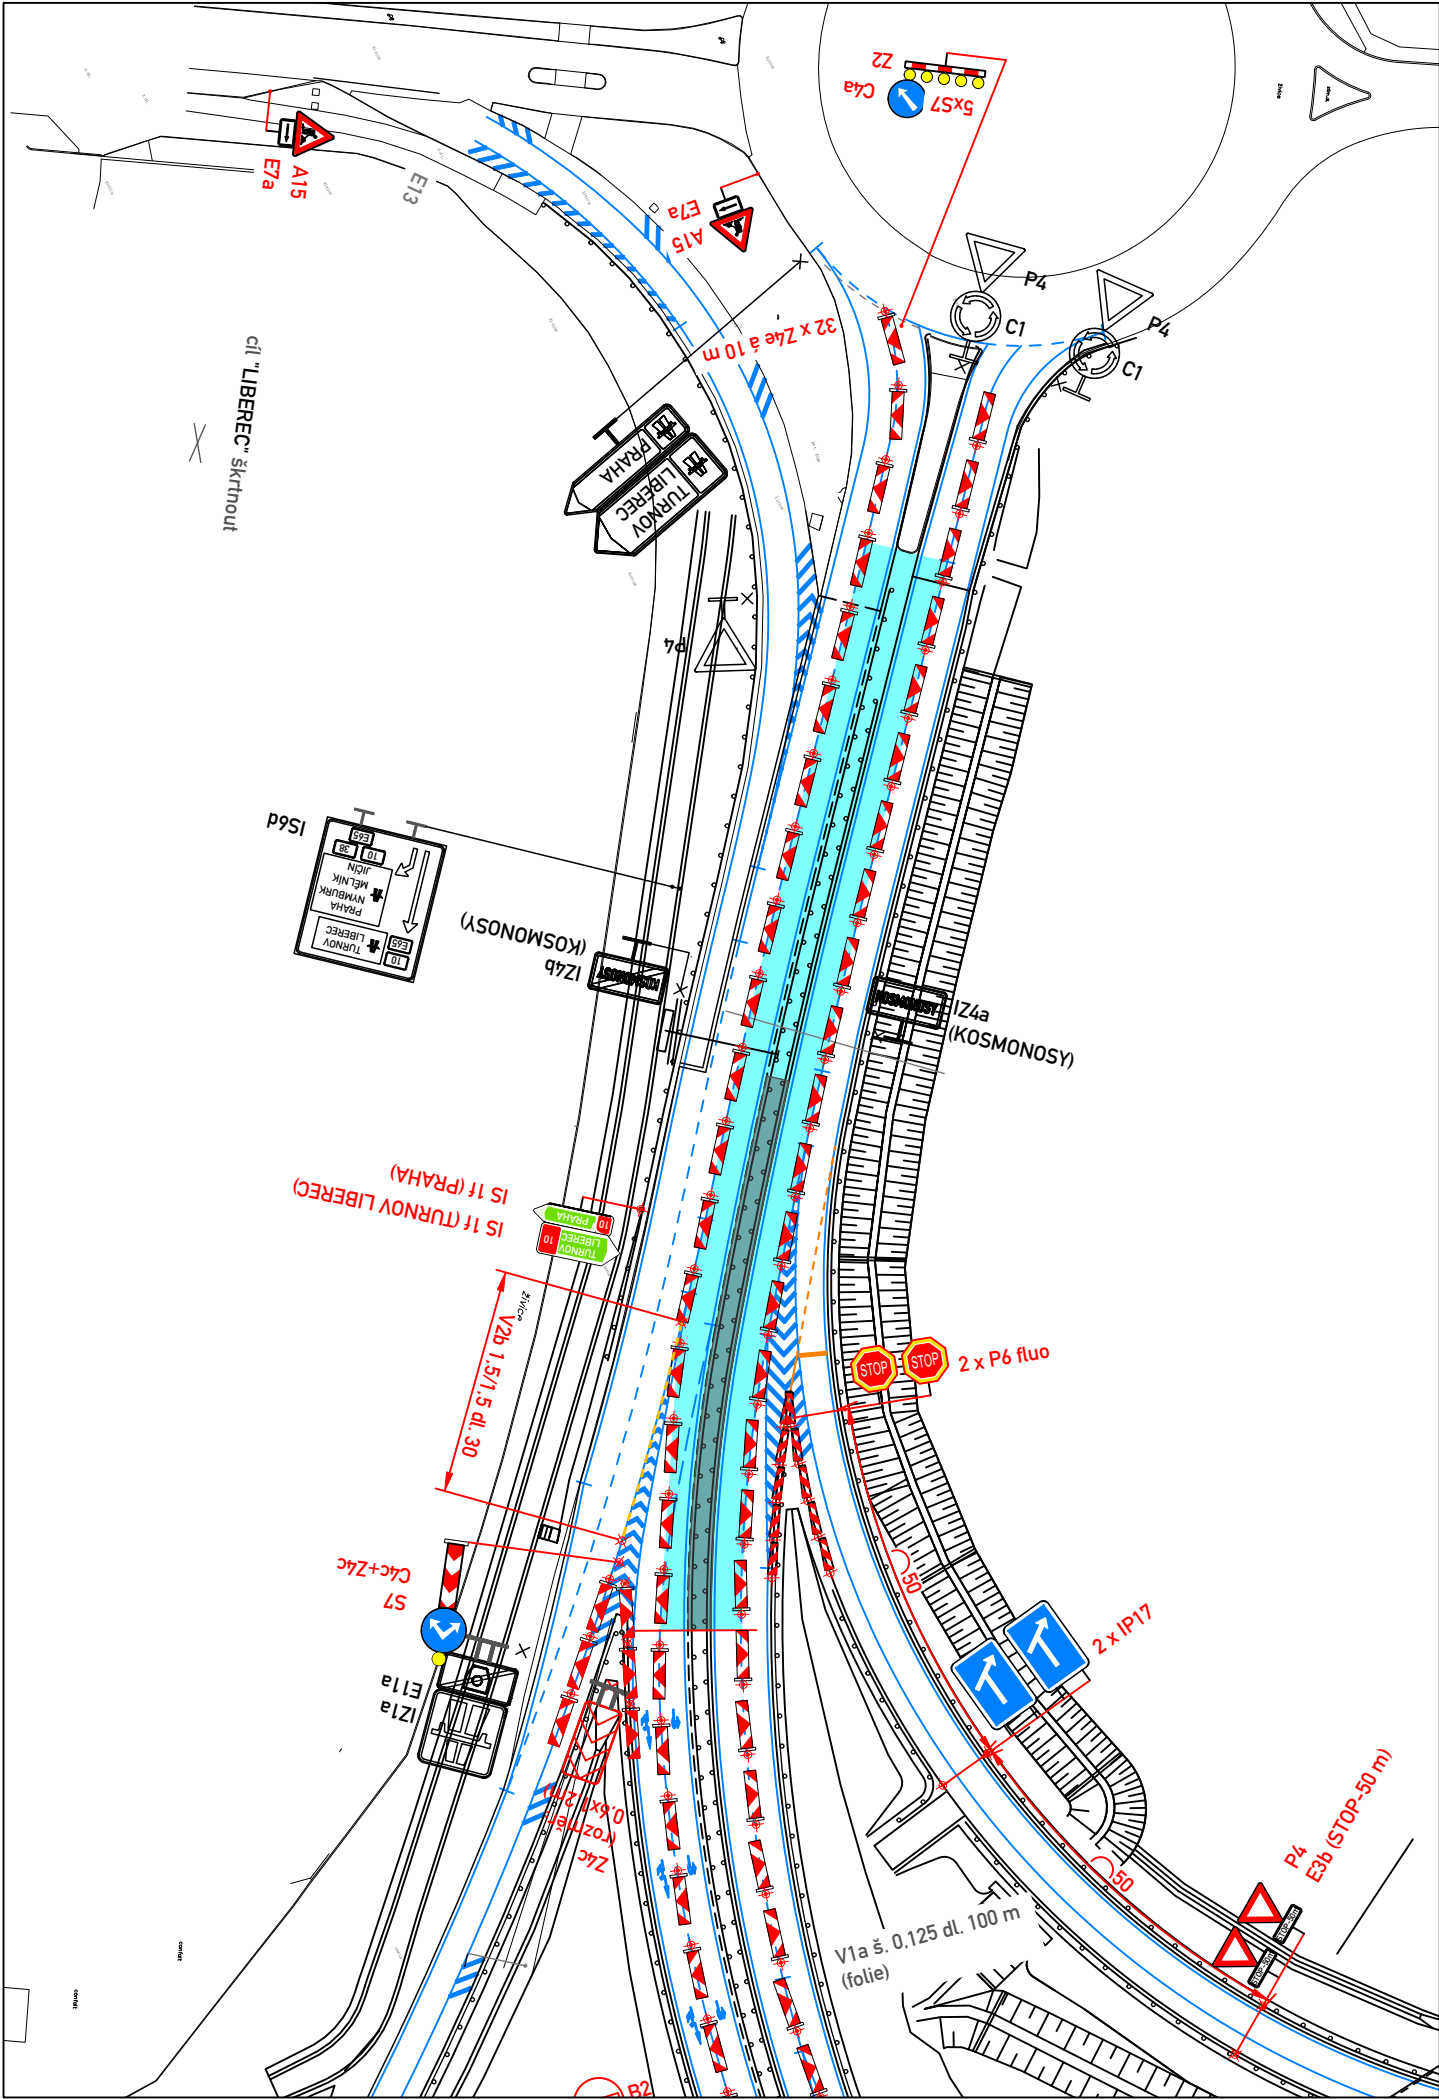

- LEGENDA:
-  P6 TRVALÉ DOPRAVNÍ ZNAČENÍ A DOPRAVNÍ ZNAČENÍ OSAZENÉ V PŘEDEŠLÉ ETAPĚ
 -  P6 NAVRŽENÉ PŘECHODNÉ SVISLÉ DZ (zneplatnění bude provedeno magnetickou páskou dle PPK - PRE)
 -  C6 NAVRŽENÉ PŘECHODNÉ SVISLÉ DZ (převzato z RDS pro trvalé značení)
 -  TRVALÉ VODOROVNÉ DZ
 -  PŘECHODNÉ VODOROVNÉ DZ PÁSKOU
 -  PŘECHODNÉ VODOROVNÉ DZ Z PŘEDEŠLÉ ETAPY
 -  DOČASNÉ SVODIDLO T3/W2
 -  BETONOVÉ SVODIDLO H2
 -  PRACOVNÍ MÍSTO V RÁMCI ETAPY 7.a

VYPRACOVAL:	Štěpán Horal	Štěpán Horal
KONTOLOVAL:	Štěpán Horal	IČO 11632691
OBJEDNATEL:	Ředitelství silnic a dálnic ČR Na Pankráci 56, 140 00 Praha 4	tel.: 737 797 101 stepan.horal@seznam.cz
NÁZEV AKCE:	D10 MÚK Kosmonosy	Č. VÝKRESU: 17.4
OBSAH:	ETAPA 7.a.A (var. A - nájezd Turnov OTEVŘEN) rampa D10 - silnice I/16	DATUM: 4/2025 FORMÁT: A3

 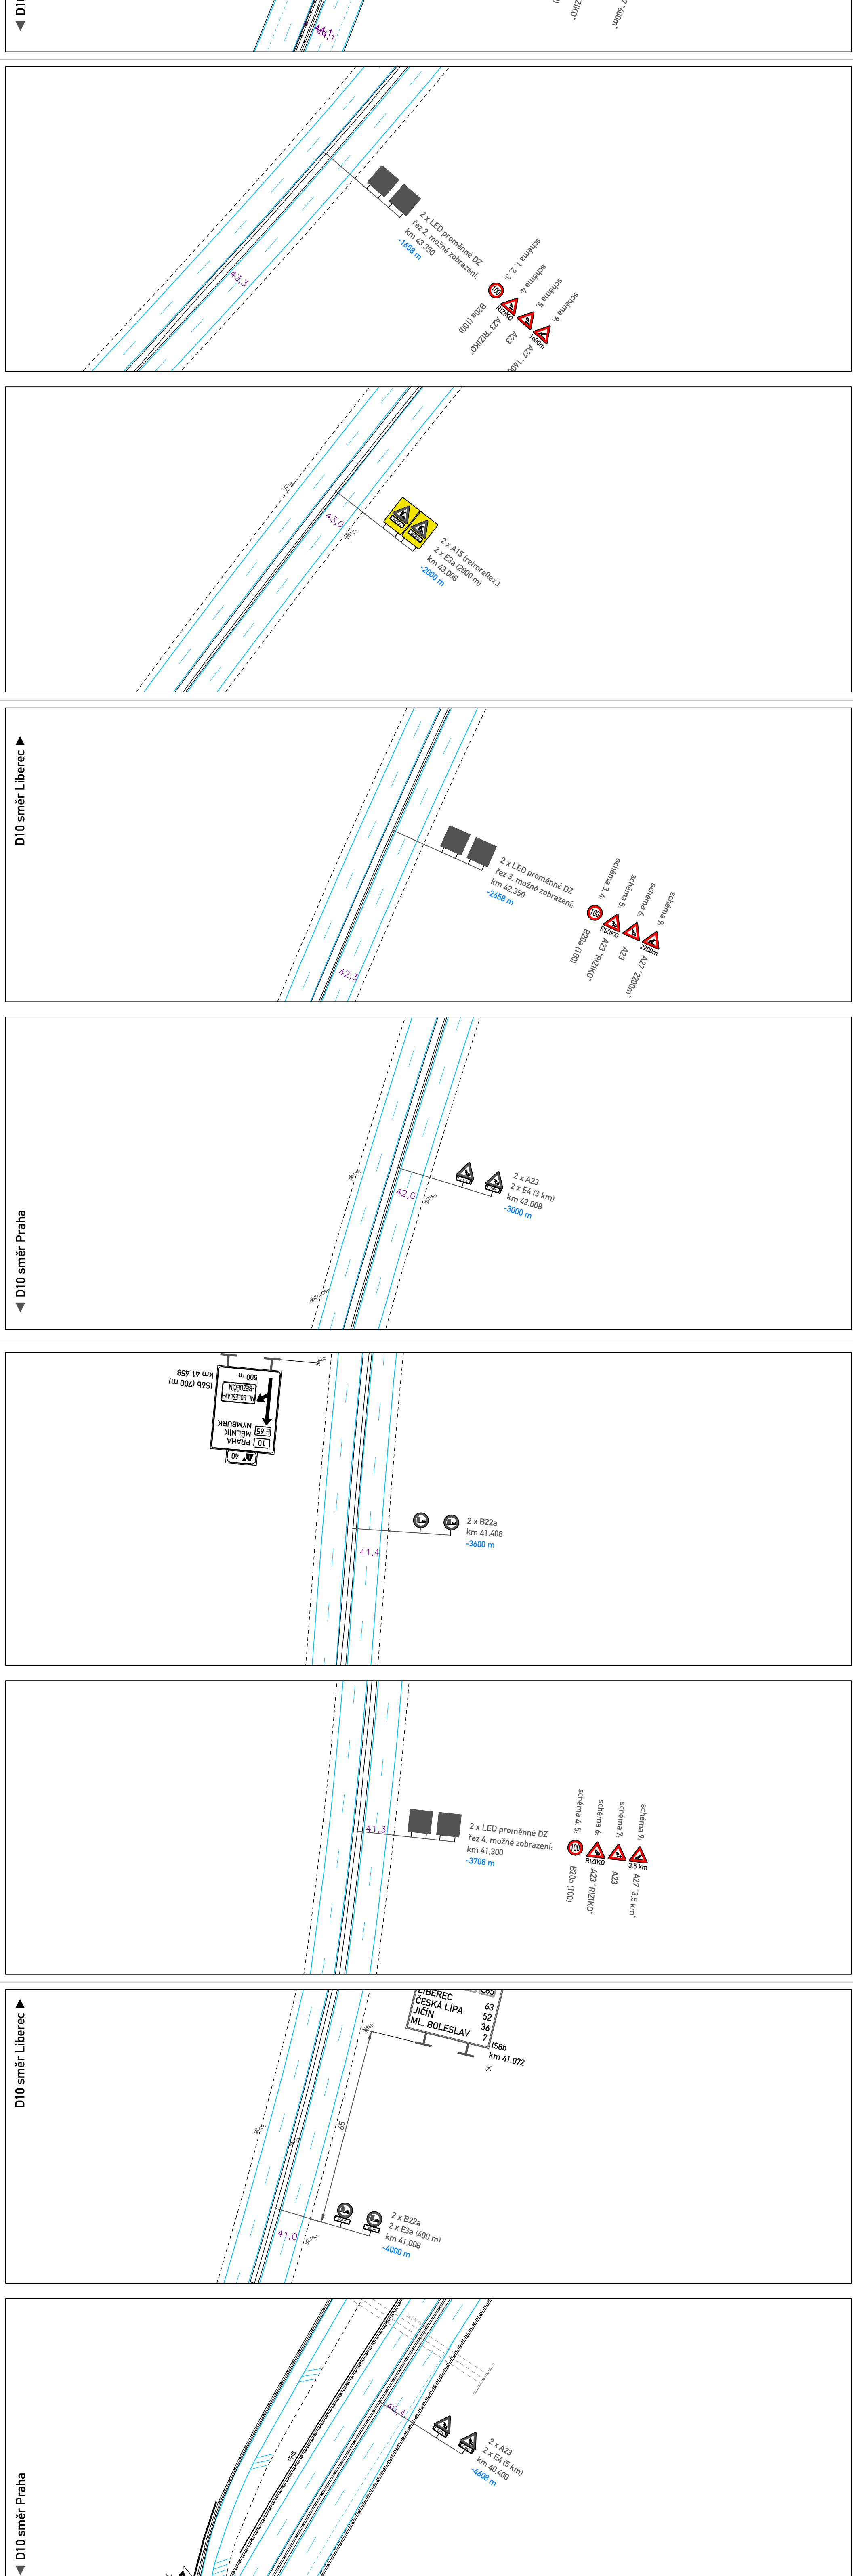

LEGENDA:

- TRVALE DOPRAVNÍ ZNAČENÍ A DOPRAVNÍ ZNAČENÍ OSÁZENÉ V PŘEDŠLÉ ETAPĚ
- NAVRŽENÉ PŘECHODNÉ SVISLE DZ (zneplnění bude provedeno magnetickou páskou 08 PPK - PRE)
- NAVRŽENÉ PŘECHODNÉ SVISLE DZ (převazlo z RDS pro tyvále zbrazení)

TRVALE VODOROVNÉ DZ

PŘECHODNÉ VODOROVNÉ DZ PÁSKOU




PŘECHODNÉ VODOROVNÉ DZ Z PŘEDŠLÉ ETAPY

DOKÁSNÉ SVODIDLO T3W2

BETONOVÉ SVODIDLO H2


PRACOVNÍ MÍSTO V RAMCI ETAPY 7.b

VYPRACOVANÝ:	Štěpán Horal	Štěpán Horal	Štěpán Horal
KONTROLOVANÝ:	Štěpán Horal	Štěpán Horal	Štěpán Horal
OBJEDNATEL:	Ředitelství silnic a dálnic ČR	Na Parkovi 56, 140 00 Praha 4	stepan.horal@szm.cz
NAZEV AKCE:	D10 MUK Kosmonosy		
ČÍSLO:	ETAPA 7.b.A (var. A - nájezd Turnov OTEVŘEN)		
DATA:	4/2025		
FORMÁT:	12 x A4		

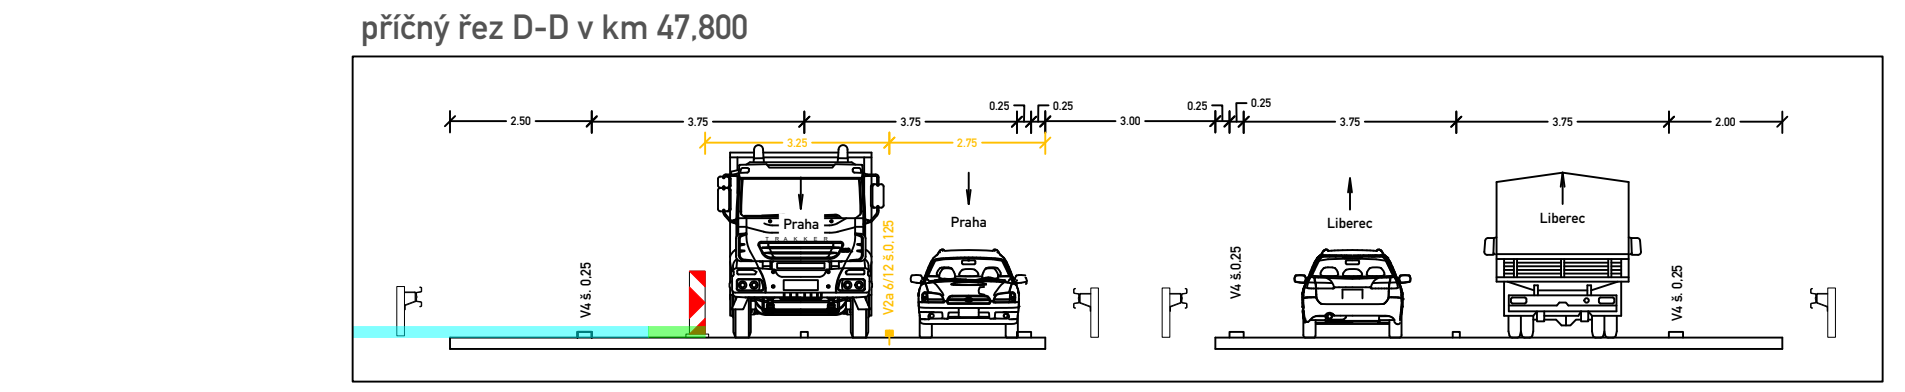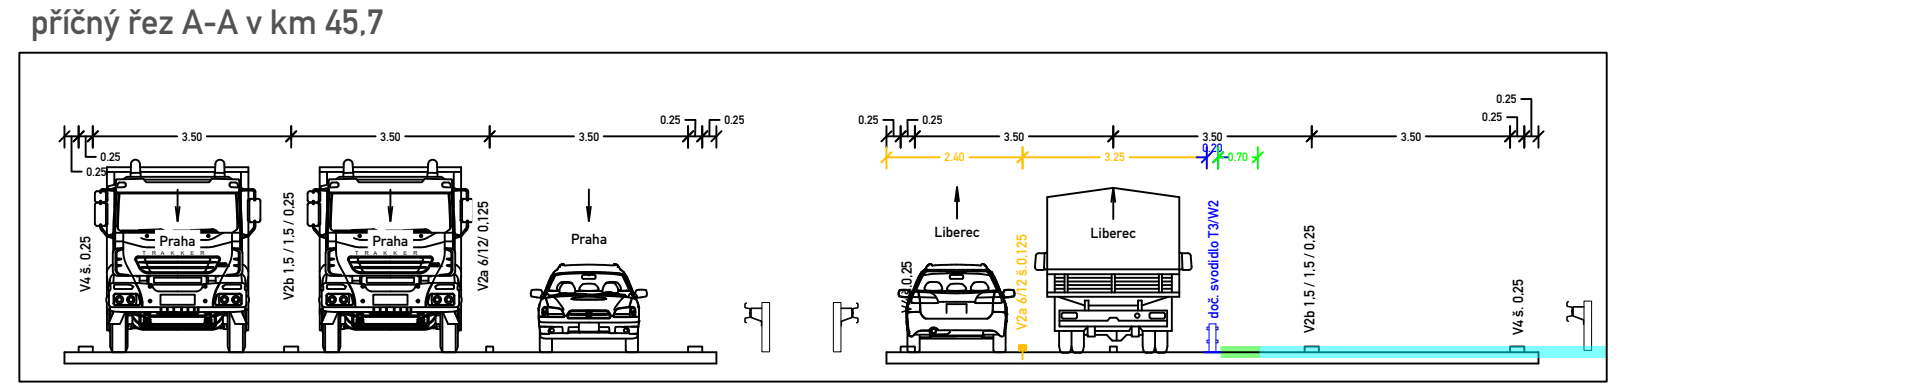 


- LEGENDA:
- TRVALÉ DOPRAVNÍ ZNAČENÍ A DOPRAVNÍ ZNAČENÍ OSAZENÉ V PŘEDEŠLÉ ETAPĚ
 - NAVRŽENÉ PŘECHODNÉ SVISLÉ DZ (zneplatnění bude provedeno magnetickou páskou dle PPK - PRE)
 - NAVRŽENÉ PŘECHODNÉ SVISLÉ DZ (převzato z RDS pro trvalé značení)
 - TRVALÉ VODOROVNÉ DZ
 - PŘECHODNÉ VODOROVNÉ DZ PÁSKOU
 - PŘECHODNÉ VODOROVNÉ DZ Z PŘEDEŠLÉ ETAPY
 - DOČASNÉ SVODIDLO T3W2
 - BETONOVÉ SVODIDLO H2
 - PRACOVNÍ MÍSTO V RÁMCI ETAPY 7.b

VYPRACOVAL:	Štěpán Horal	Štěpán Horal
KONTROLOVAL:	Štěpán Horal	tel.: 737 797 101
OBJEDNATEL:	Ředitelství silnic a dálnic ČR Na Pankráci 56, 140 00 Praha 4	
NÁZEV AKCE:	D10 MUK Kosmonosy	
OBSEK:	ETAPA 7.b (var. A - nájezd Turnov OTEVŘEN) D10 km 45,6 - 47,8	18.2
		4/2025
		9 x A4

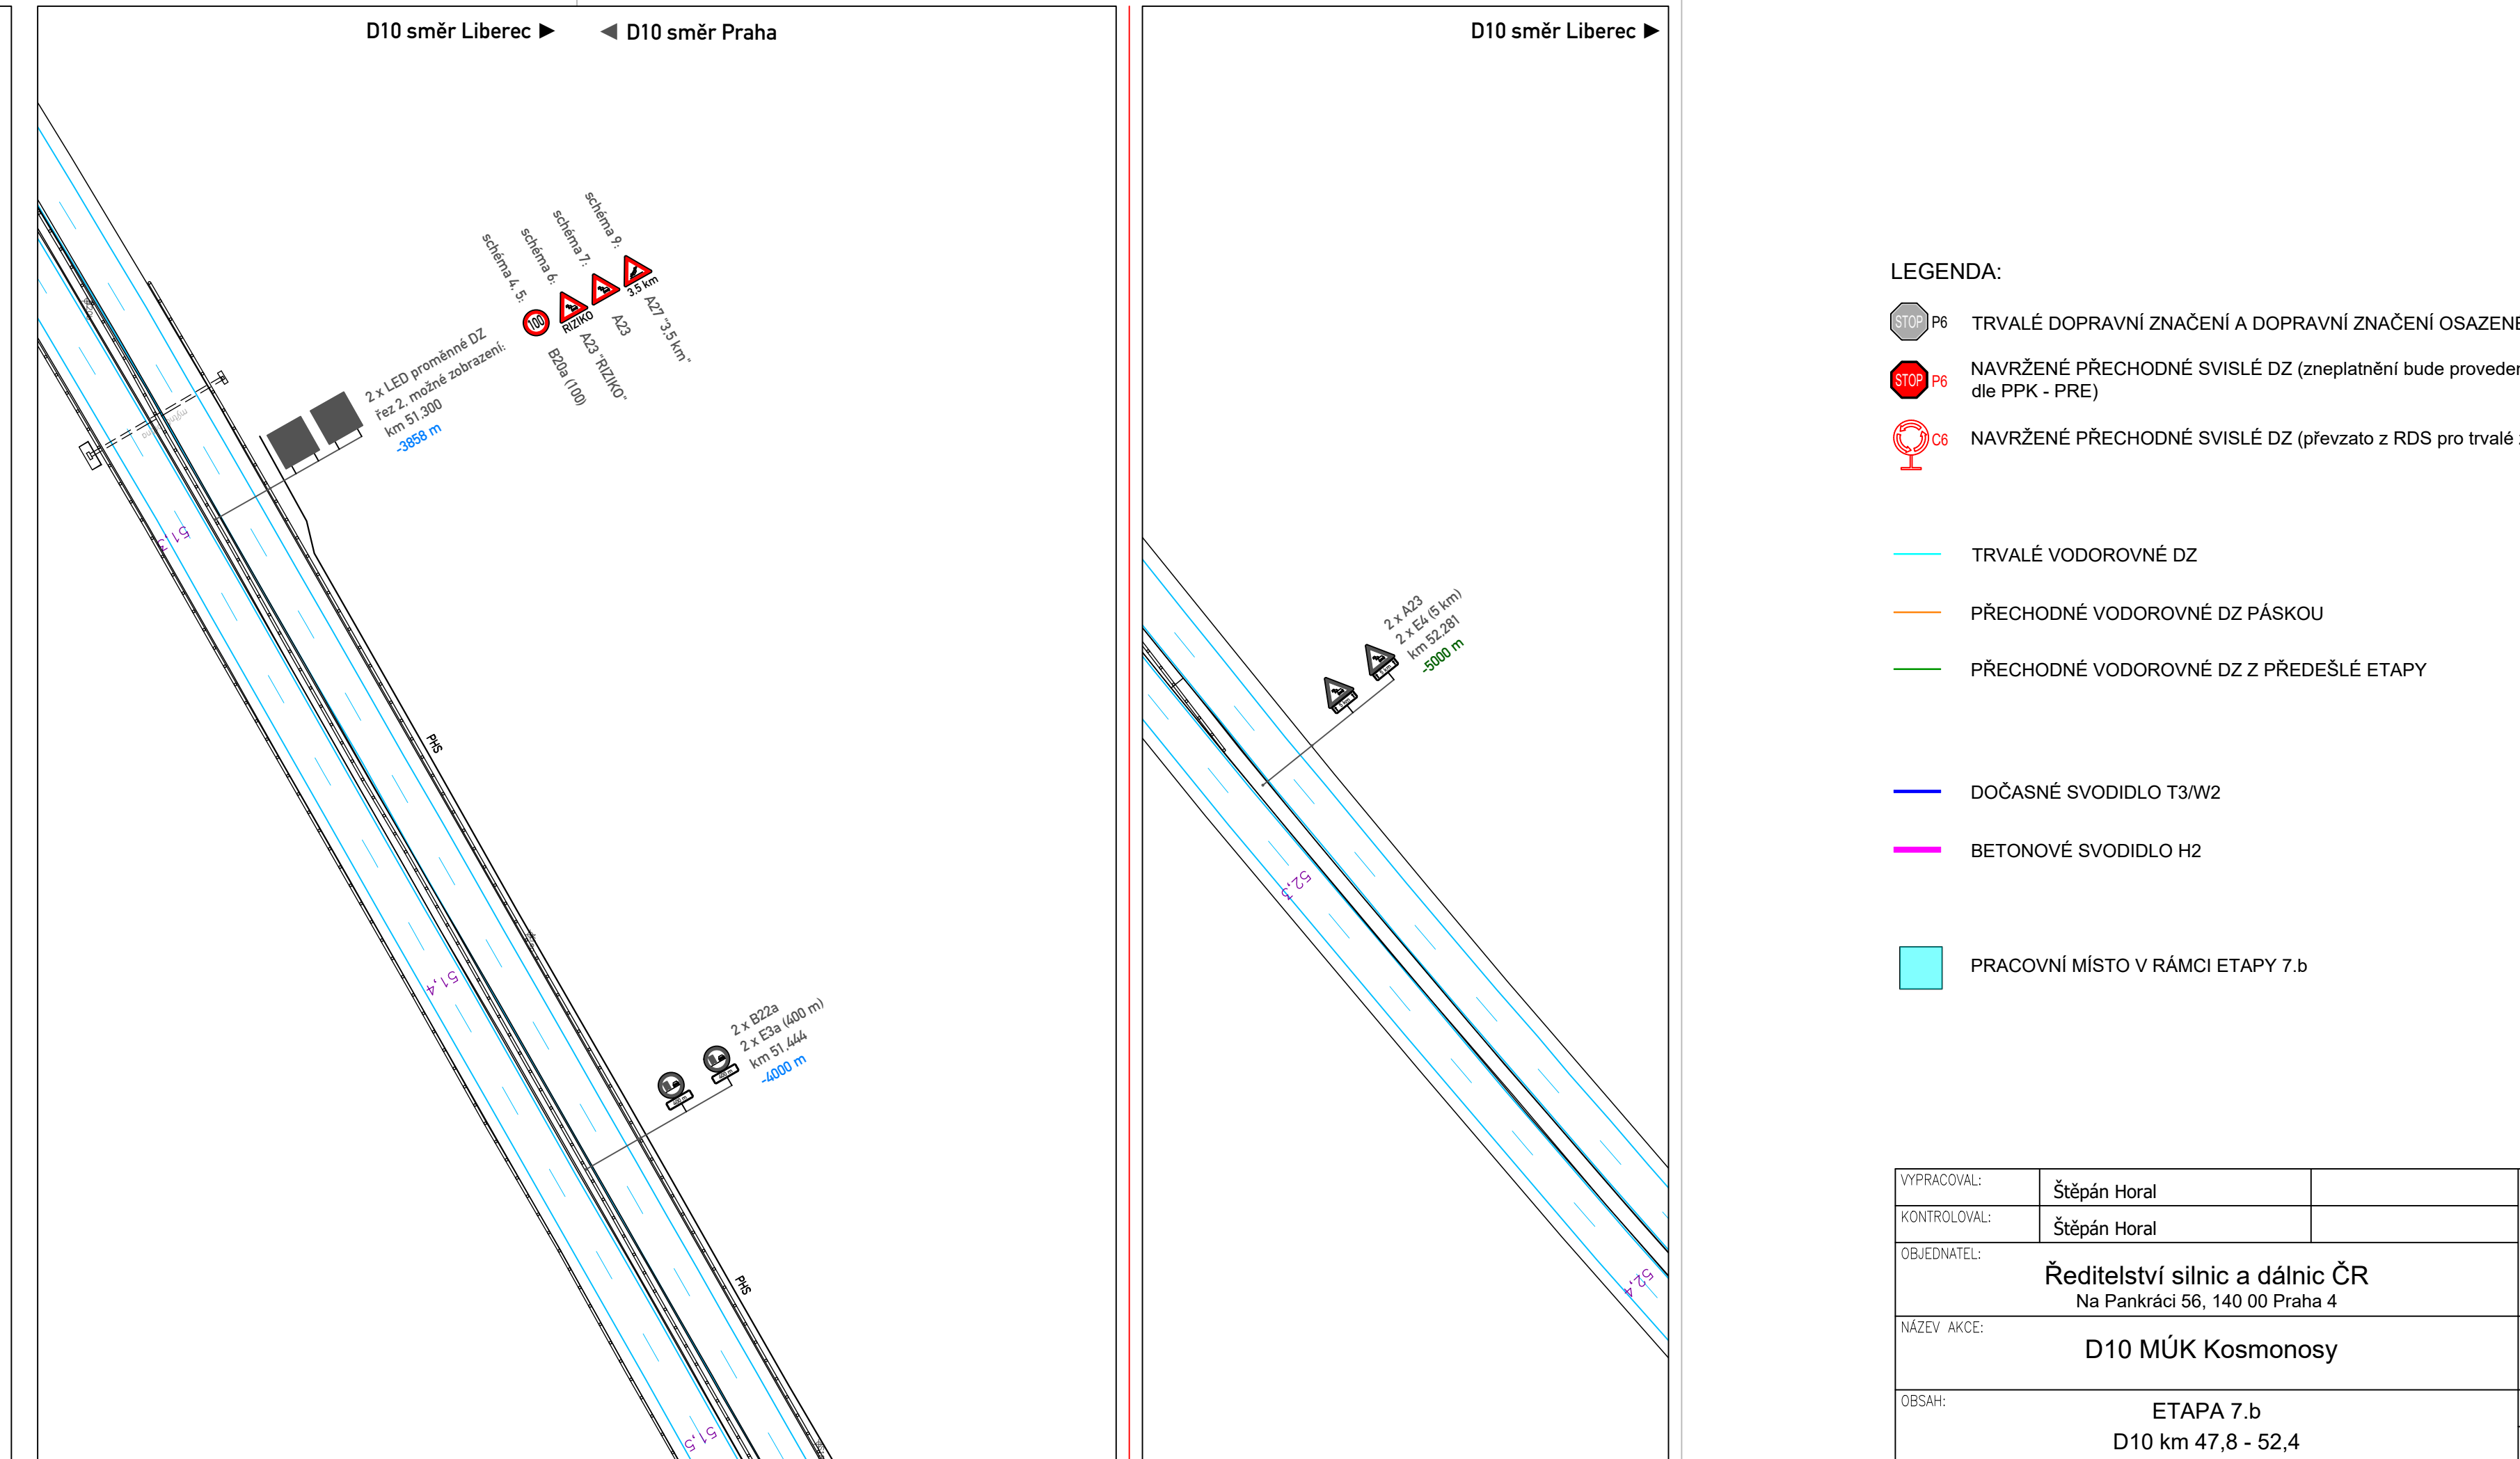


VYPRACOVAVL:	Štěpán Horal	
KONTROLOVAVL:	Štěpán Horal	
OBJEDNATEL:	Ředitelství silnic a dálnic ČR Na Pankráci 56, 140 00 Praha 4	
NÁZEV AKCE:	D10 MÚK Kosmonosy	
OBSAH:	ETAPA 7.b D10 km 47,8 - 52,4	

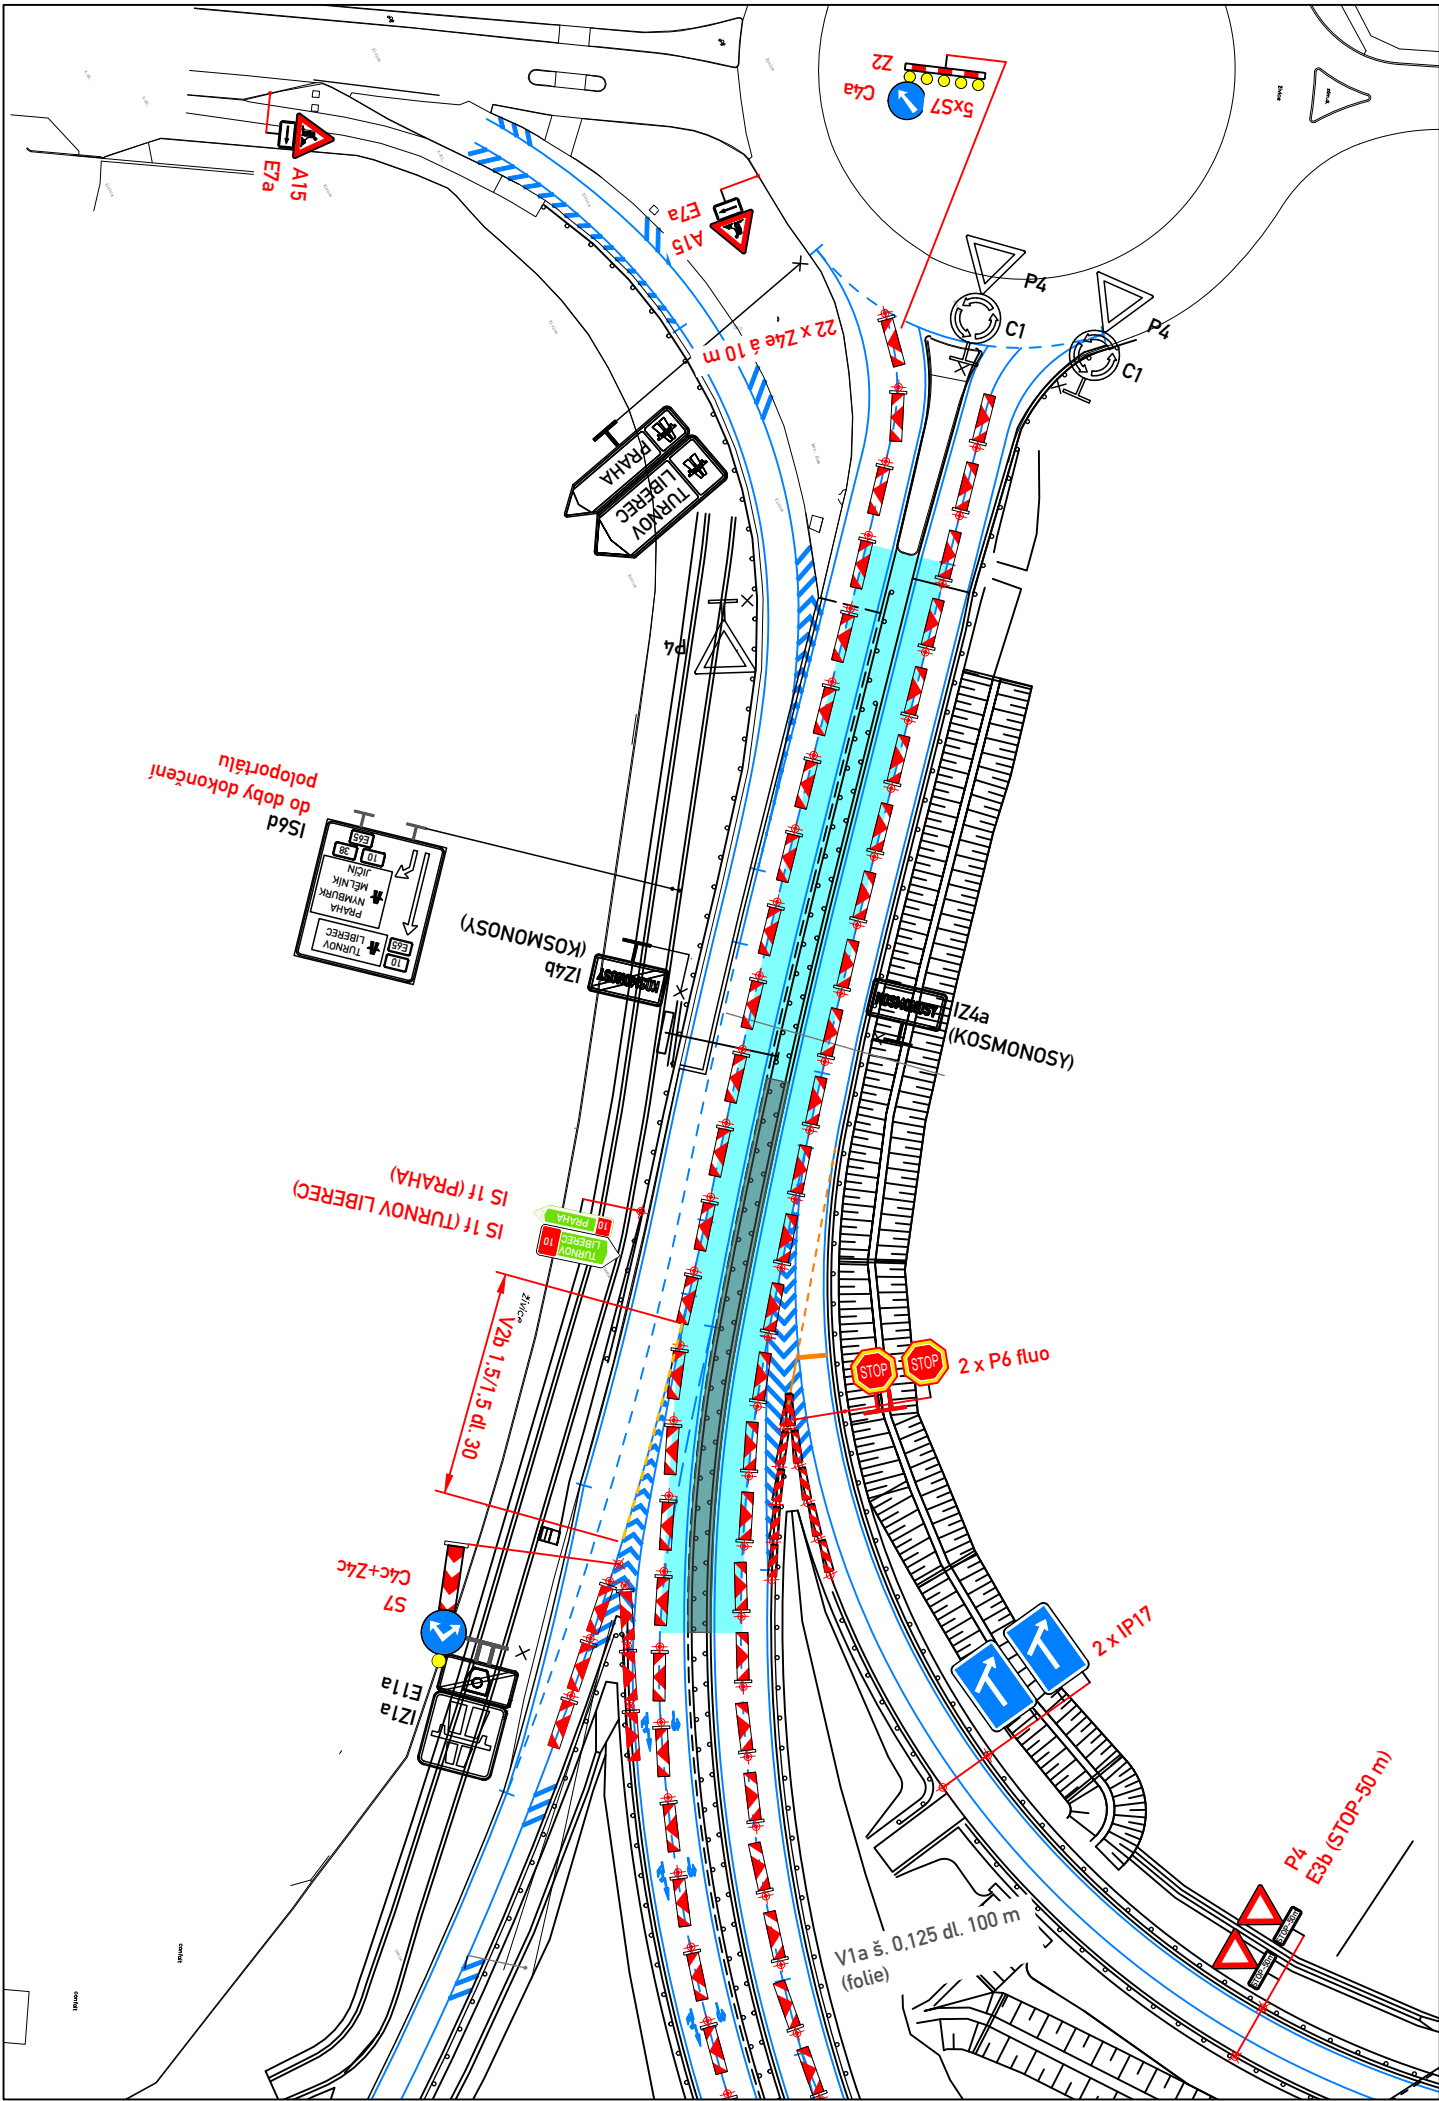


LEGENDA:

-  P6 TRVALÉ DOPRAVNÍ ZNAČENÍ A DOPRAVNÍ ZNAČENÍ OSAZENÉ V PŘEDEŠLÉ ETAPĚ
-  P6 NAVRŽENÉ PŘECHODNÉ SVISLÉ DZ (zneplatnění bude provedeno magnetickou páskou dle PPK - PRE)
-  C6 NAVRŽENÉ PŘECHODNÉ SVISLÉ DZ (převzato z RDS pro trvalé značení)
-  TRVALÉ VODOROVNÉ DZ
-  PŘECHODNÉ VODOROVNÉ DZ PÁSKOU
-  PŘECHODNÉ VODOROVNÉ DZ Z PŘEDEŠLÉ ETAPY
-  DOČASNÉ SVODIDLO T3/W2
-  BETONOVÉ SVODIDLO H2
-  PRACOVNÍ MÍSTO V RÁMCI ETAPY 7.b

VYPRACOVAL:	Štěpán Horal	Štěpán Horal	
KONTRLOVAL:	Štěpán Horal	IČO 11632691	
OBJEDNATEL:	Ředitelství silnic a dálnic ČR Na Pankráci 56, 140 00 Praha 4		tel.: 737 797 101 stepan.horal@seznam.cz
NÁZEV AKCE:	D10 MÚK Kosmonosy		Č. VÝKRESU: 17.4.b.A
OBSAH:	ETAPA 7.b.A (var. A - nájezd Turnov OTEVŘEN) rampa D10 - silnice I/16		DATUM: 4/2025
			FORMÁT: 9 x A4

 


 

- LEGENDA:
- TRVALÉ DOPRAVNÍ ZNAČENÍ A DOPRAVNÍ ZNAČENÍ OSAZENÉ V PŘEDEŠLÉ ETAPĚ
 - NAVRŽENÉ PŘECHODNÉ SVISLÉ DZ (zneplatnění bude provedeno magnetickou páskou dle PPK - PRE)
 - NAVRŽENÉ PŘECHODNÉ SVISLÉ DZ (převzato z RDS pro trvalé značení)

- TRVALÉ VODOROVNÉ DZ
- PŘECHODNÉ VODOROVNÉ DZ PÁSKOU
- PŘECHODNÉ VODOROVNÉ DZ Z PŘEDEŠLÉ ETAPY
- DOČASNÉ SVODIDLO T3W2
- BETONOVÉ SVODIDLO H2
- PRACOVNÍ MÍSTO V RÁMCI ETAPY 7.b

VYPRACOVAL:	Štěpán Horal	Štěpán Horal
KONTROLOVAL:	Štěpán Horal	IČO 11632691
OBJEDNATEL:	Ředitelství silnic a dálnic ČR Na Pankráci 56, 140 00 Praha 4	
NÁZEV AKCE:	D10 MÚK Kosmonosy	
OBSAH:	ETAPA 7.b D10 km 47,8 - 52,4	
	Č. VYKRESU:	18.3
	DATAUM:	1/2025
	FORMAT:	9 x A4

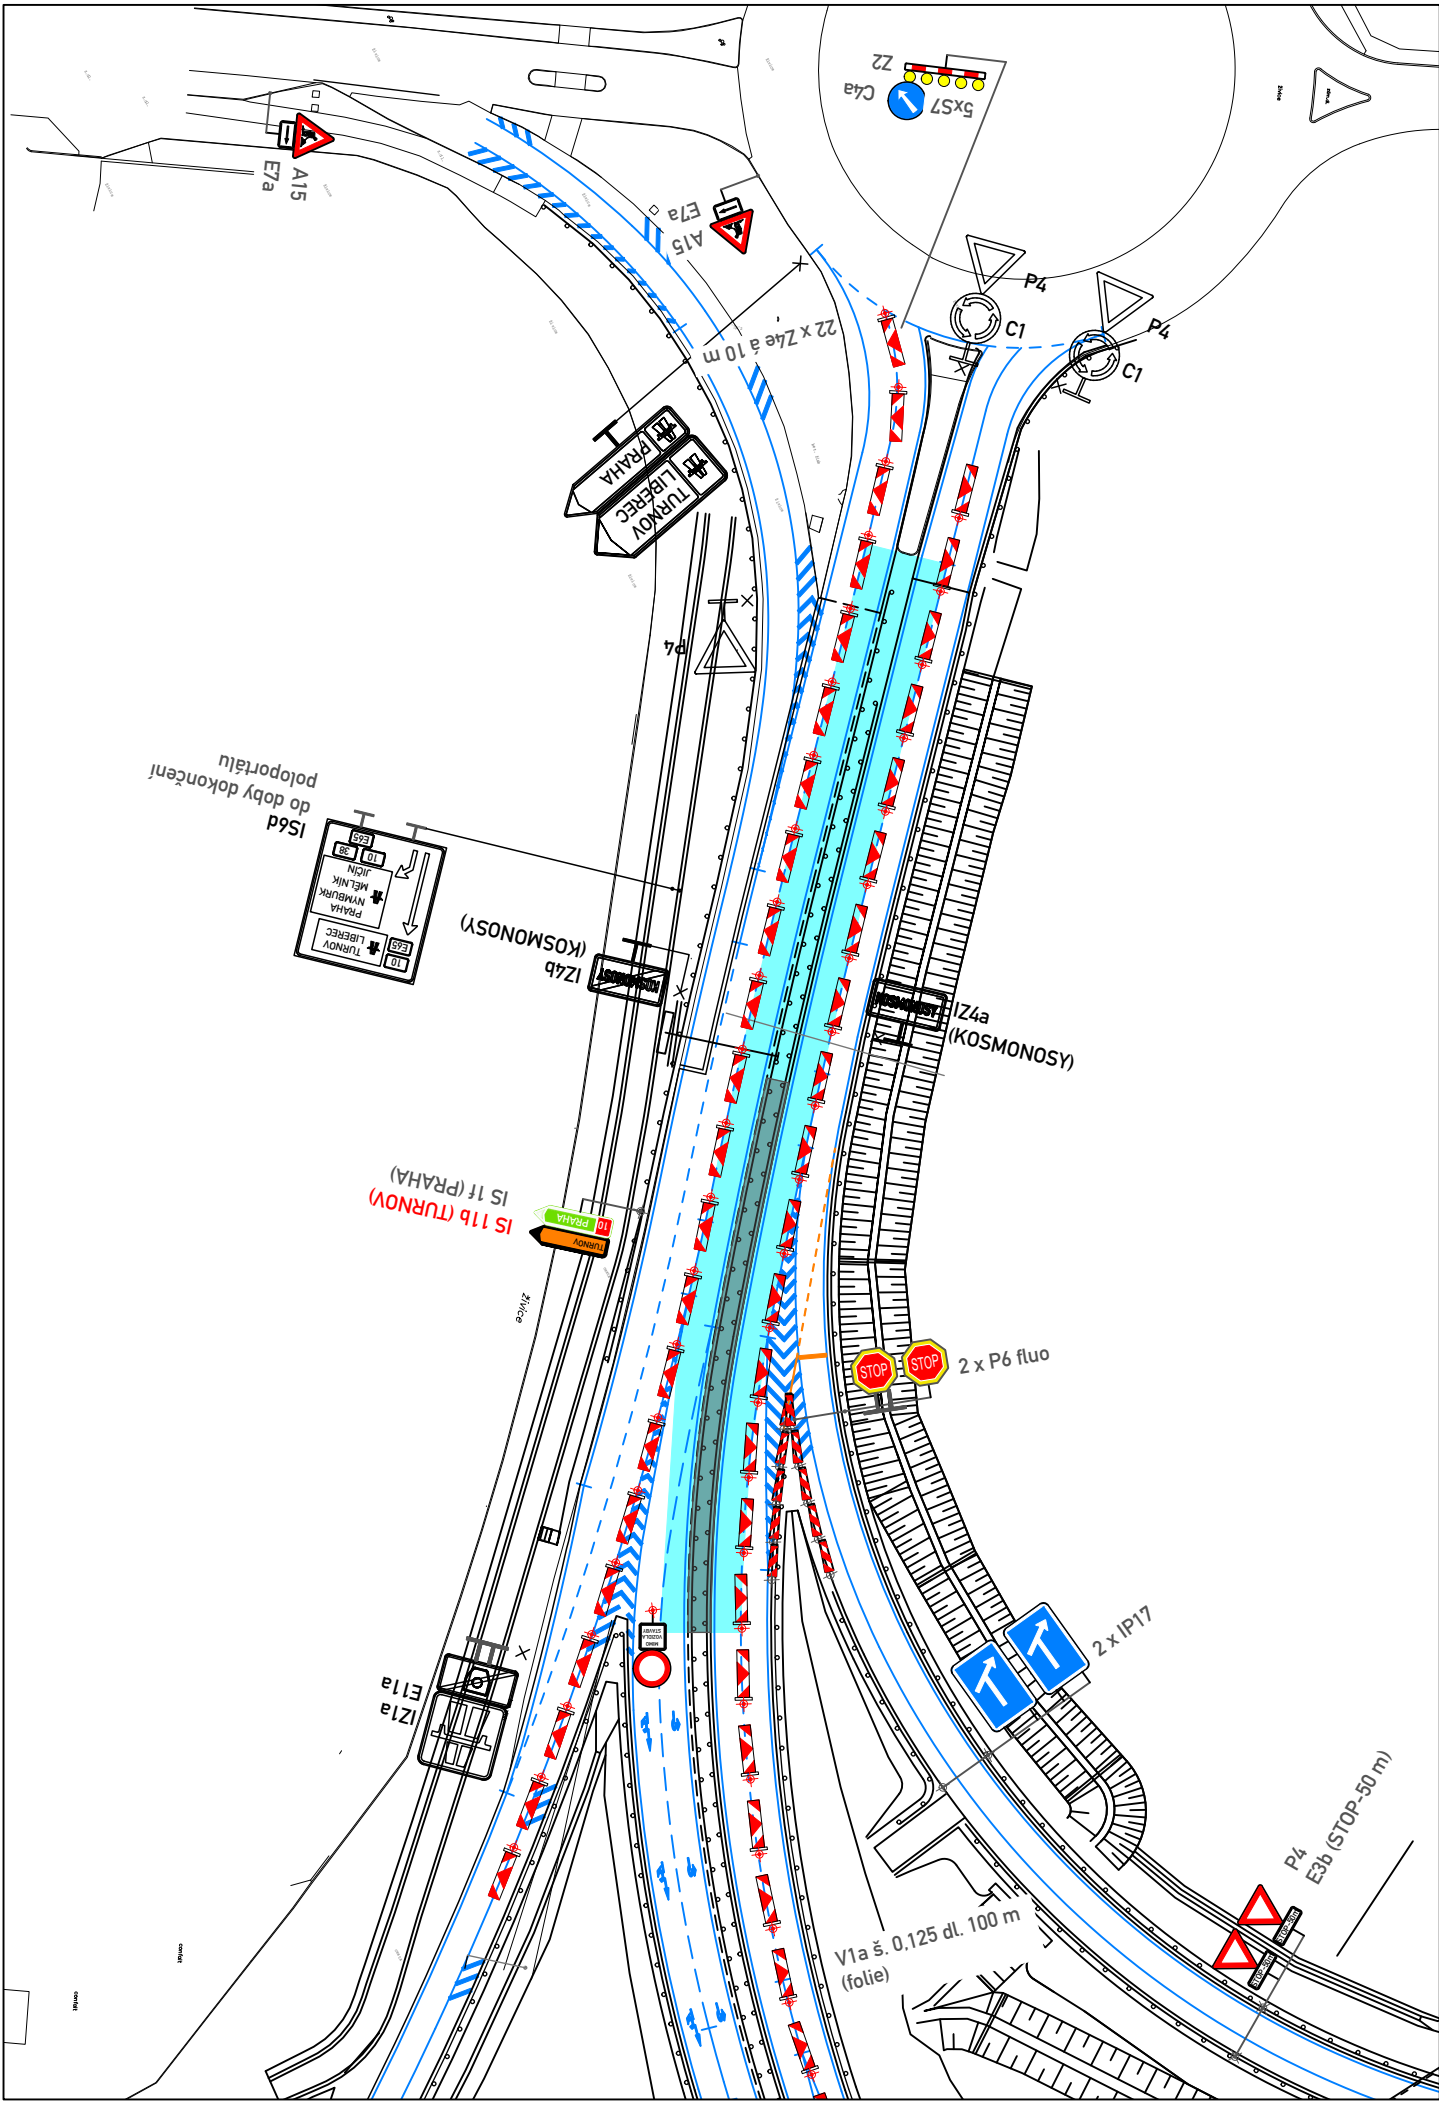

LEGENDA:

-  P6 TRVALÉ DOPRAVNÍ ZNAČENÍ A DOPRAVNÍ ZNAČENÍ OSAZENÉ V PŘEDEŠLÉ ETAPĚ
-  P6 NAVRŽENÉ PŘECHODNÉ SVISLÉ DZ (zneplatnění bude provedeno magnetickou páskou dle PPK - PRE)
-  C6 NAVRŽENÉ PŘECHODNÉ SVISLÉ DZ (převzato z RDS pro trvalé značení)
-  TRVALÉ VODOROVNÉ DZ
-  PŘECHODNÉ VODOROVNÉ DZ PÁSKOU
-  PŘECHODNÉ VODOROVNÉ DZ Z PŘEDEŠLÉ ETAPY
-  DOČASNÉ SVODIDLO T3/W2
-  BETONOVÉ SVODIDLO H2
-  PRACOVNÍ MÍSTO V RÁMCI ETAPY 7.b

VYPRACOVAL:	Štěpán Horal		Štěpán Horal
KONTOLOVAL:	Štěpán Horal		IČO 11632691
OBJEDNATEL:	Ředitelství silnic a dálnic ČR Na Pankráci 56, 140 00 Praha 4		tel.: 737 797 101 stepan.horal@seznam.cz
NÁZEV AKCE:	D10 MÚK Kosmonosy		Č. VÝKRESU: 19.4
OBSAH:	ETAPA 7.b (var. B - nájezd Turnov UZAVŘEN) rampa D10 - silnice I/16		DATUM: 4/2025
			FORMÁT: A3

Schéma 0

Bez kolony

Dálnice D10 - km 41,3 - 46,360 vpravo
ÚSEK A

Automatický/manuální režim

Řez 0

2x kamera (přijíždějící i odjíždějící
provoz) Plná detekce
Detektor BT

Řez 1

Plná detekce
Detektor BT

Řez 2

Plná detekce
Detektor BT

Řez 3

Plná detekce
Detektor BT

Řez 4

Plná detekce
Detektor BT

Legenda:

-  Střední dělicí pás
-  Přenosné PDZ LED
-  Kamera
-  Dopravní detektor
-  Detektor cestovních časů (BT)

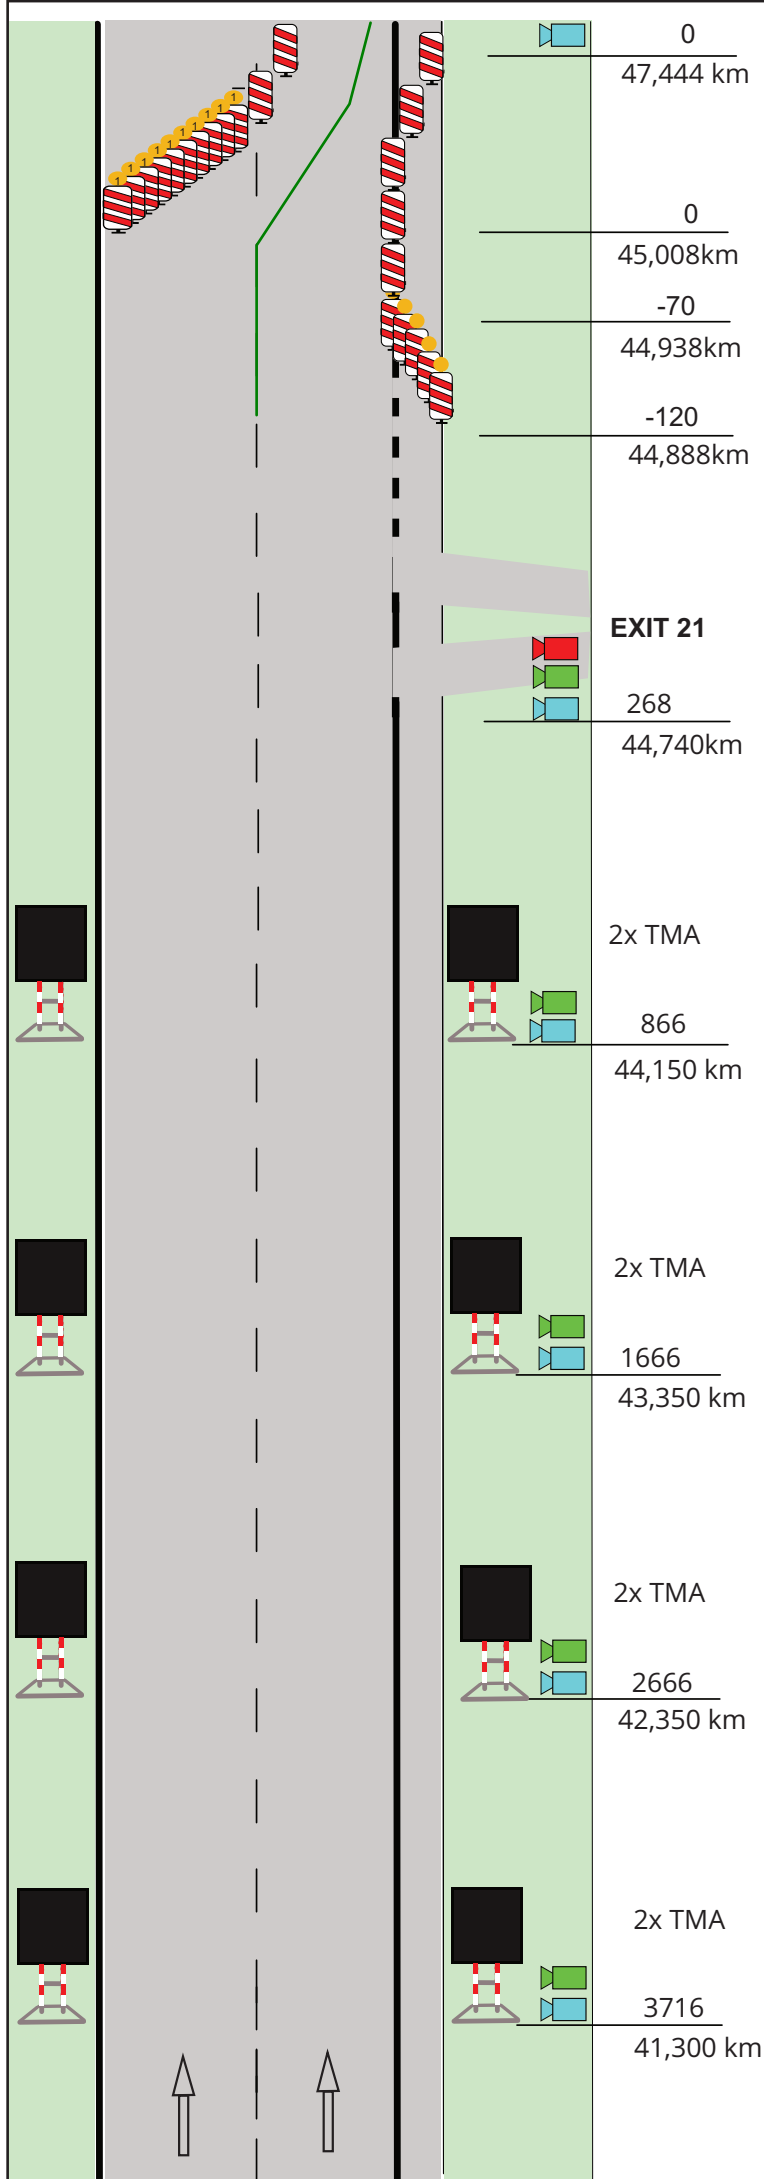


Schéma 1

bez kolony + int/obs >X1

Dálnice D10 - km 41,3 - 46,360 vpravo
ÚSEK A

Automatický/manuální režim

Řez 0

2x kamera (přijíždějící i odjíždějící
provoz) Plná detekce
Detektor BT

EXIT 21

INTENZITA/
OBSAZENOST > X1

268
44,740km

2x B20a (100)

858
44,150 km

2x B20a (100)

1658
43,35 km

2x TMA

2658
42,35 km

2x TMA

3708
41,30 km

Řez 1

Plná detekce
Detektor BT

Řez 2

Plná detekce
Detektor BT

Řez 3

Plná detekce
Detektor BT

Řez 4

Plná detekce
Detektor BT

Legenda:

-  Střední dělicí pás/
Krajnice
-  Přenosné PDZ LED
-  Kamera
-  Dopravní detektor
-  Detektor cestovních
časů (BT)

Schéma 2

bez kolony + int/obs >X2

Dálnice D10 - km 41,3 - 46,360 vpravo
ÚSEK A

Automatický/manuální režim

Řez 0

2x kamera (přijíždějící i odjíždějící provoz) Plná detekce
Detektor BT

Řez 1

Plná detekce
Detektor BT

Řez 2

Plná detekce
Detektor BT

Řez 3

Plná detekce
Detektor BT

Řez 4

Plná detekce
Detektor BT

Legenda:

-  Střední dělicí pás
-  Přenosné PDZ LED
-  Kamera
-  Dopravní detektor
-  Detektor cestovních časů (BT)

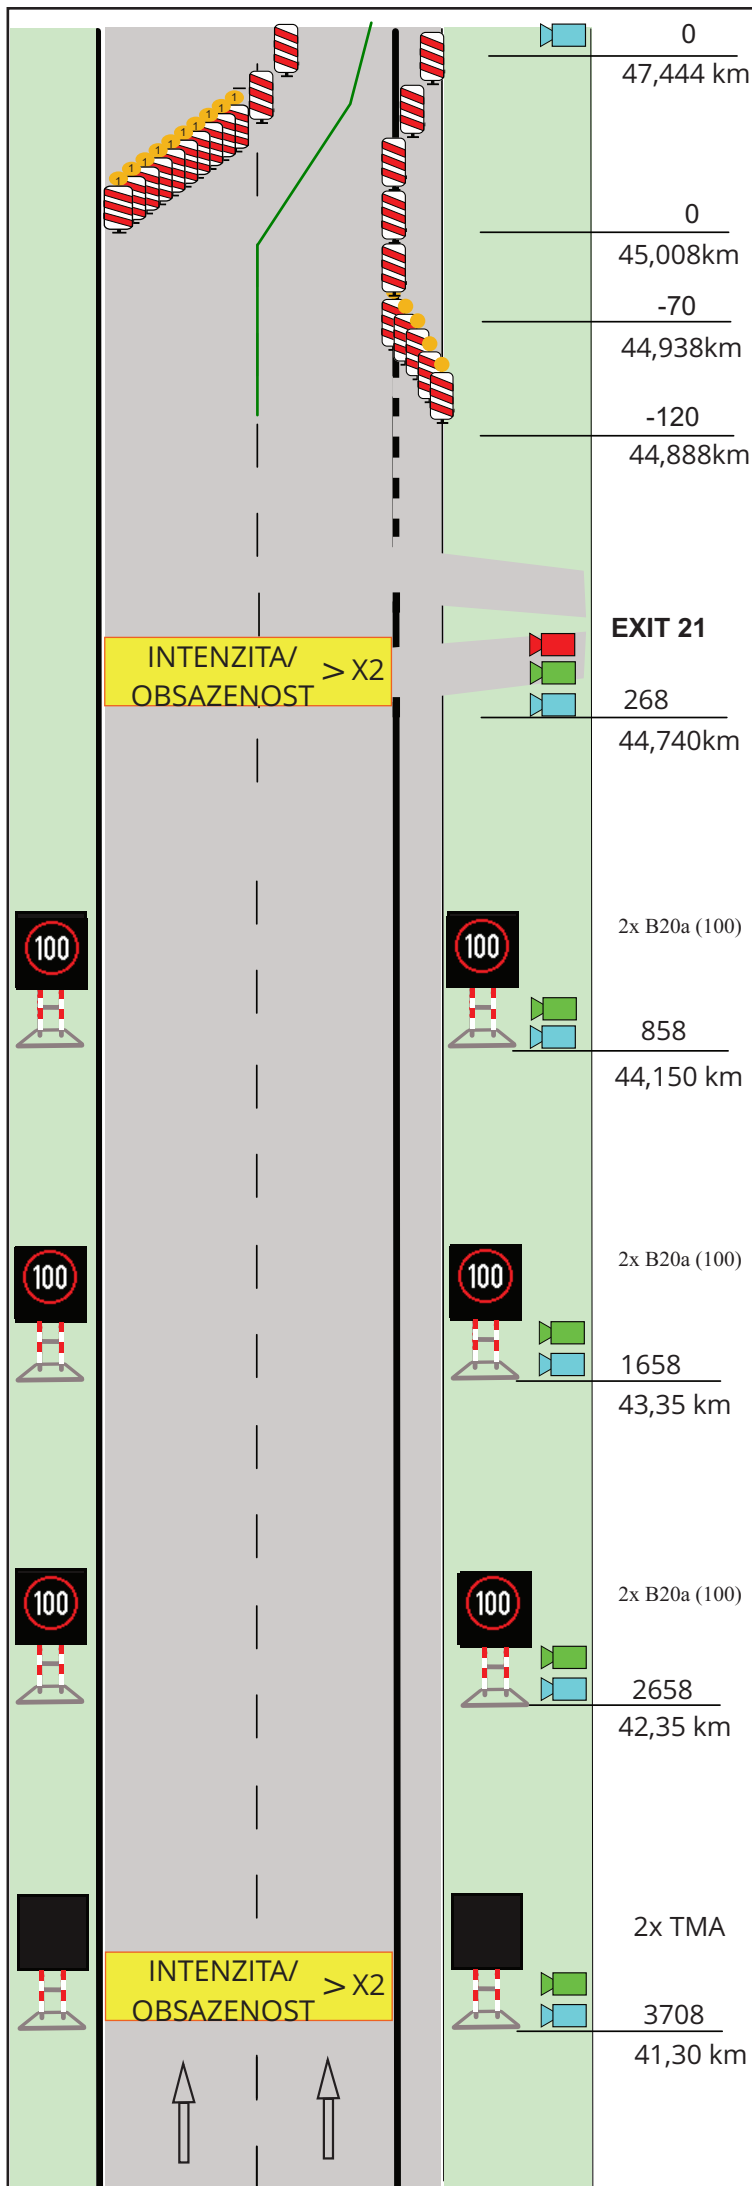


Schéma 3

bez kolony + int/obs >X3

Dálnice D10 - km 41,3 - 46,360 vpravo
ÚSEK A

Automatický/manuální režim

Řez 0

2x kamera (přijíždějící i odjíždějící
provoz) Plná detekce
Detektor BT

Řez 1

Plná detekce
Detektor BT

Řez 2

Plná detekce
Detektor BT

Řez 3

Plná detekce
Detektor BT

Řez 4

Plná detekce
Detektor BT

Legenda:

-  Střední dělicí pás
-  Přenosné PDZ LED
-  Kamera
-  Dopravní detektor
-  Detektor cestovních časů (BT)

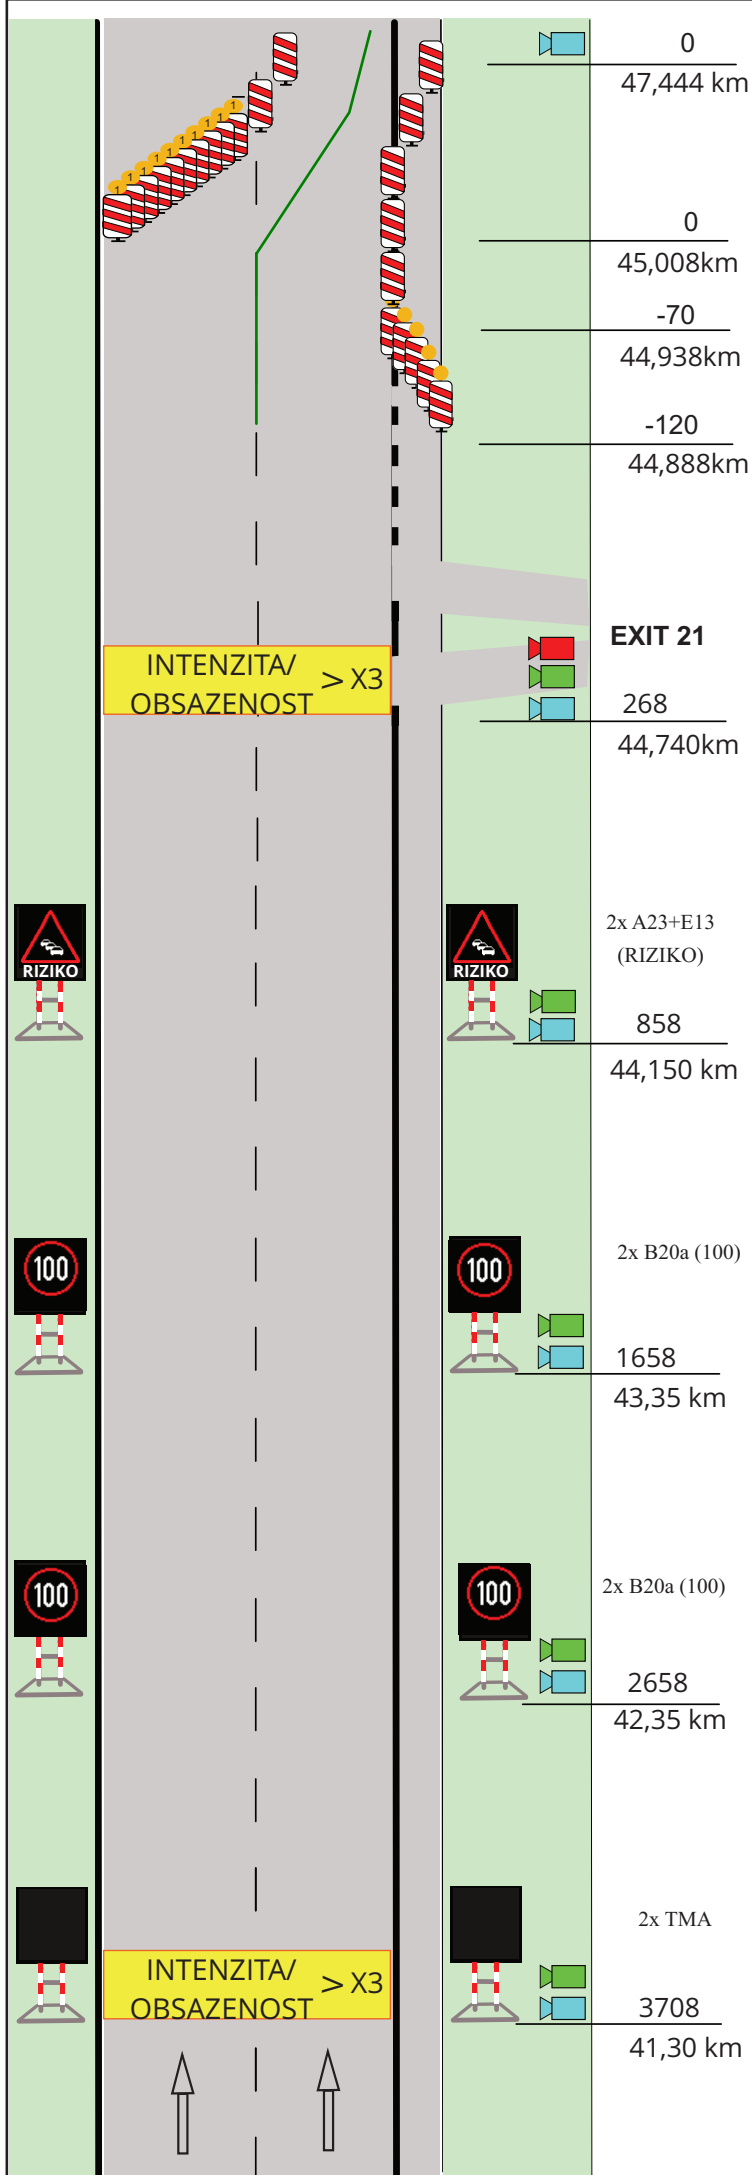


Schéma 4

Kolona mezi uzavírkou a řezem 1

Dálnice D10 - km 41,3 - 46,360 vpravo
ÚSEK A

Automatický/manuální režim

Řez 0

2x kamera (přijíždějící i odjíždějící provoz) Plná detekce
Detektor BT

Řez 1

Plná detekce
Detektor BT

Řez 2

Plná detekce
Detektor BT

Řez 3

Plná detekce
Detektor BT

Řez 4

Plná detekce
Detektor BT

Legenda:

-  Střední dělicí pás
-  Přenosné PDZ LED
-  Kamera
-  Dopravní detektor
-  Detektor cestovních časů (BT)

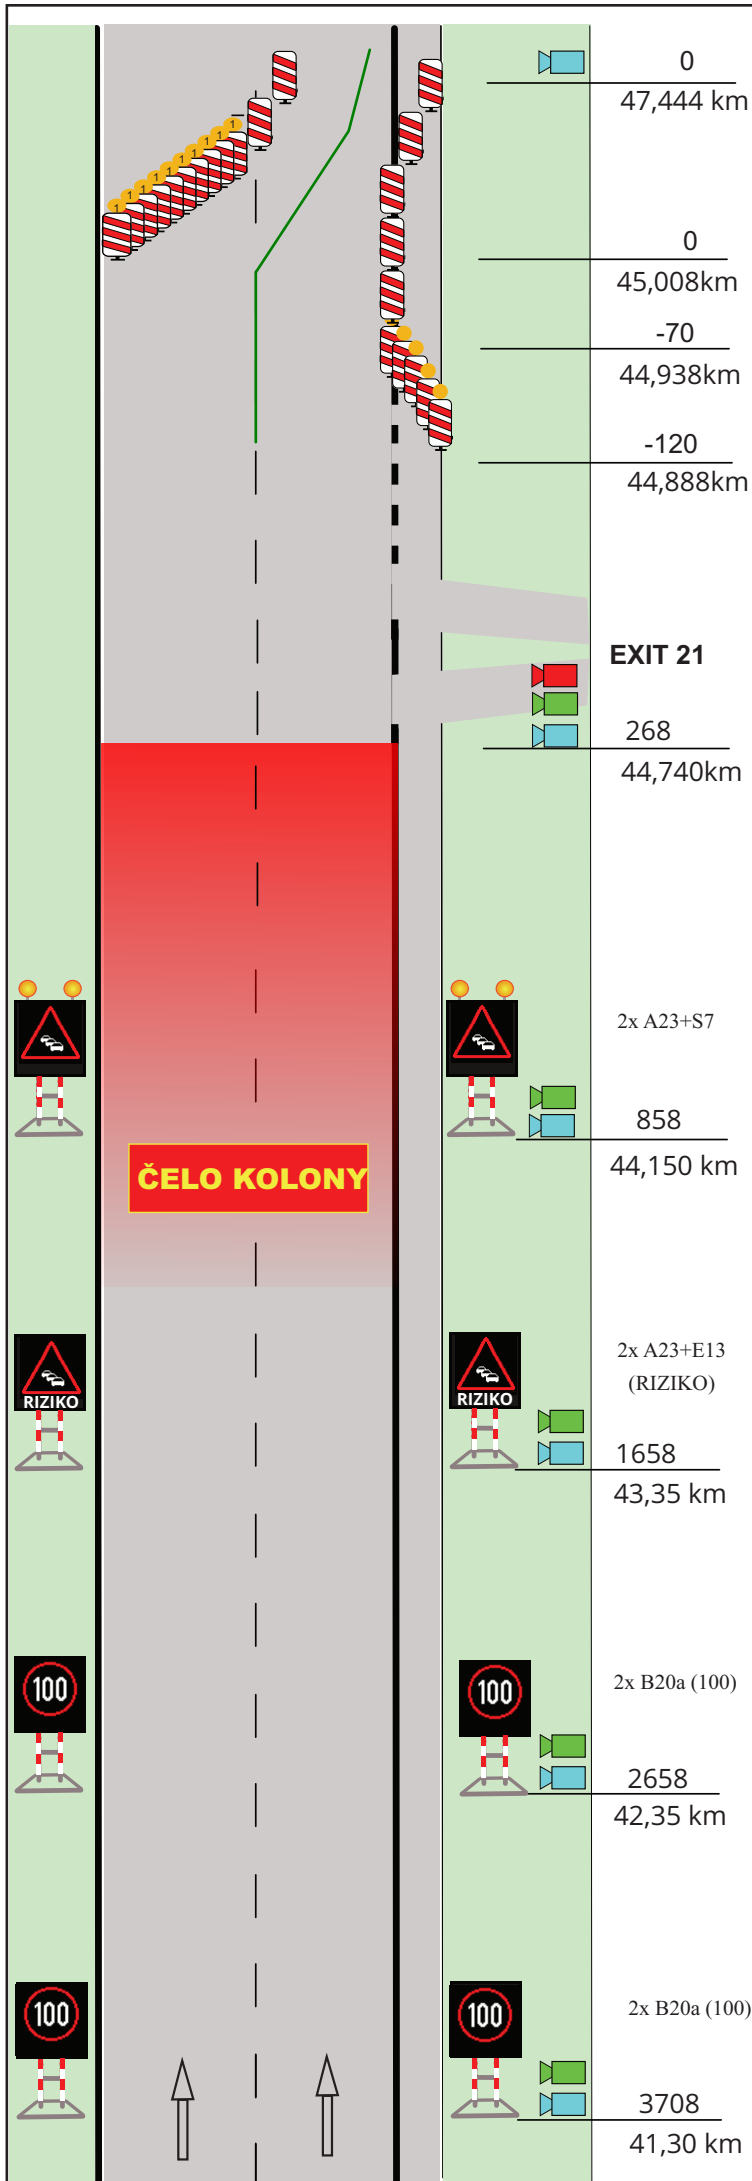


Schéma 5

Kolona mezi řezem 1 a řezem 2

Dálnice D10 - km 41,3 - 46,360 vpravo
ÚSEK A

Automatický/manuální režim

Řez 0

2x kamera (přijíždějící i odjíždějící provoz)
Plná detekce
Detektor BT

Řez 1

Plná detekce
Detektor BT

Řez 2

Plná detekce
Detektor BT

Řez 3

Plná detekce
Detektor BT

Řez 4

Plná detekce
Detektor BT

Legenda:

-  Střední dělicí pás
-  Přenosné PDZ LED
-  Kamera
-  Dopravní detektor
-  Detektor cestovních časů (BT)

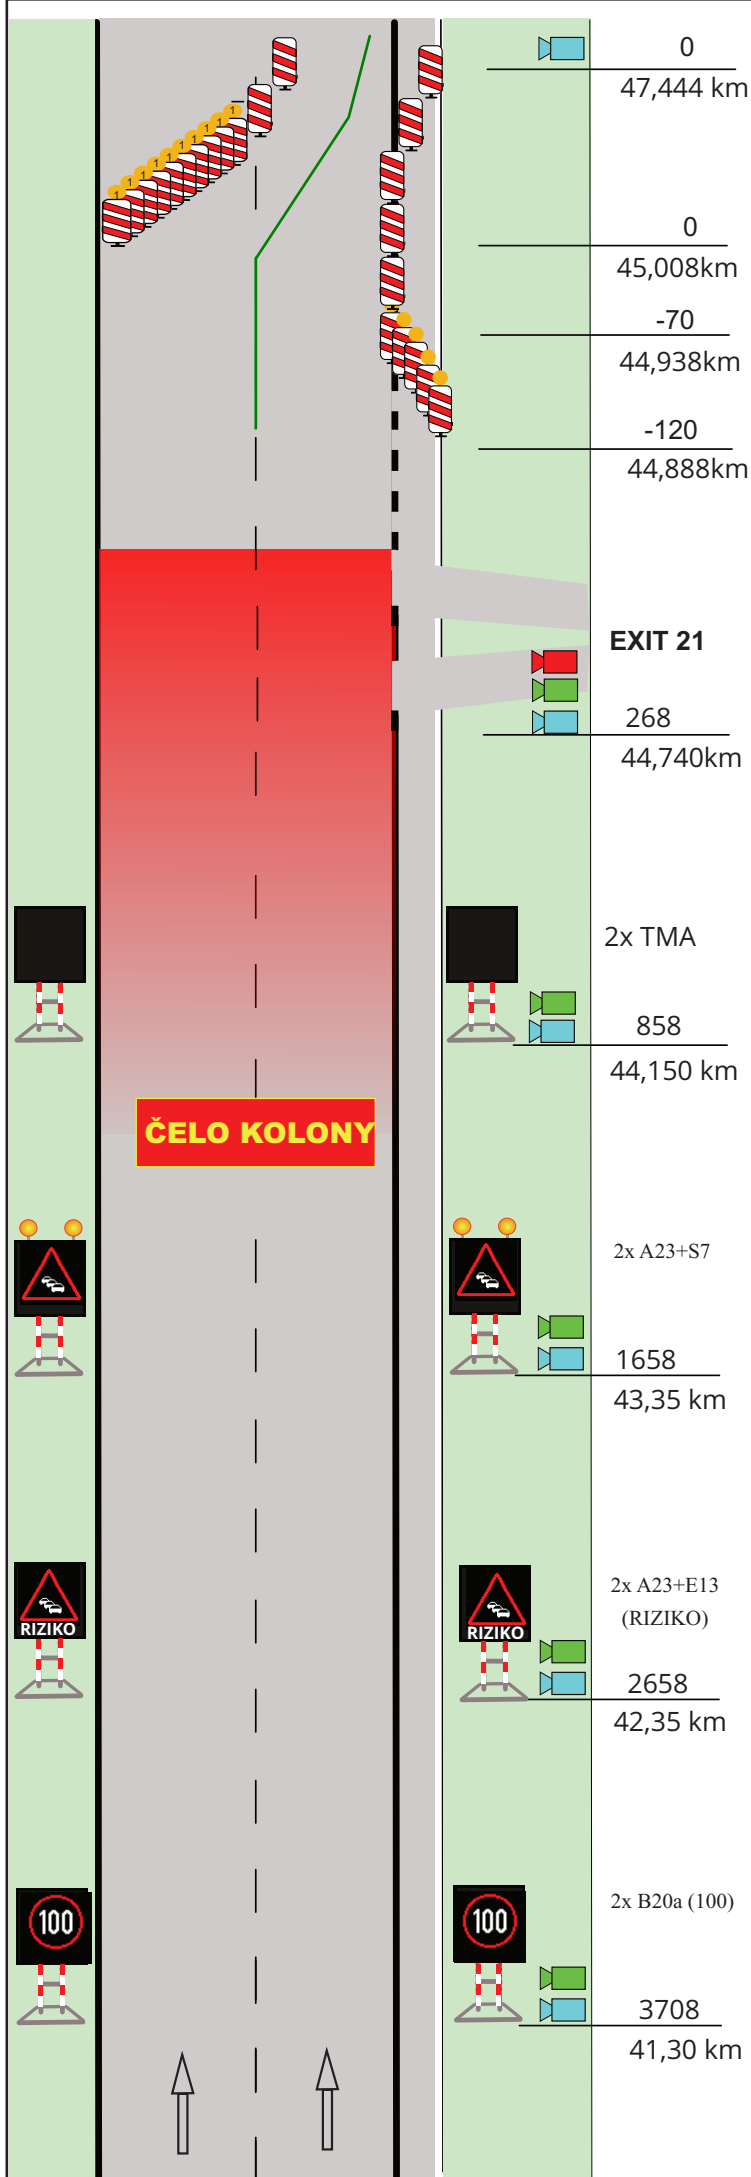


Schéma 6

Kolona mezi řezem 2 a řezem 3

Dálnice D10 - km 41,3 - 46,360 vpravo
ÚSEK A

Automatický/manuální režim

Řez 0

2x kamera (přijíždějící i odjíždějící
provoz) Plná detekce
Detektor BT

Řez 1

Plná detekce
Detektor BT

Řez 2

Plná detekce
Detektor BT

Řez 3

Plná detekce
Detektor BT

Řez 4

Plná detekce
Detektor BT

Legenda:

-  Střední dělicí pás
-  Přenosné PDZ LED
-  Kamera
-  Dopravní detektor
-  Detektor cestovních časů (BT)

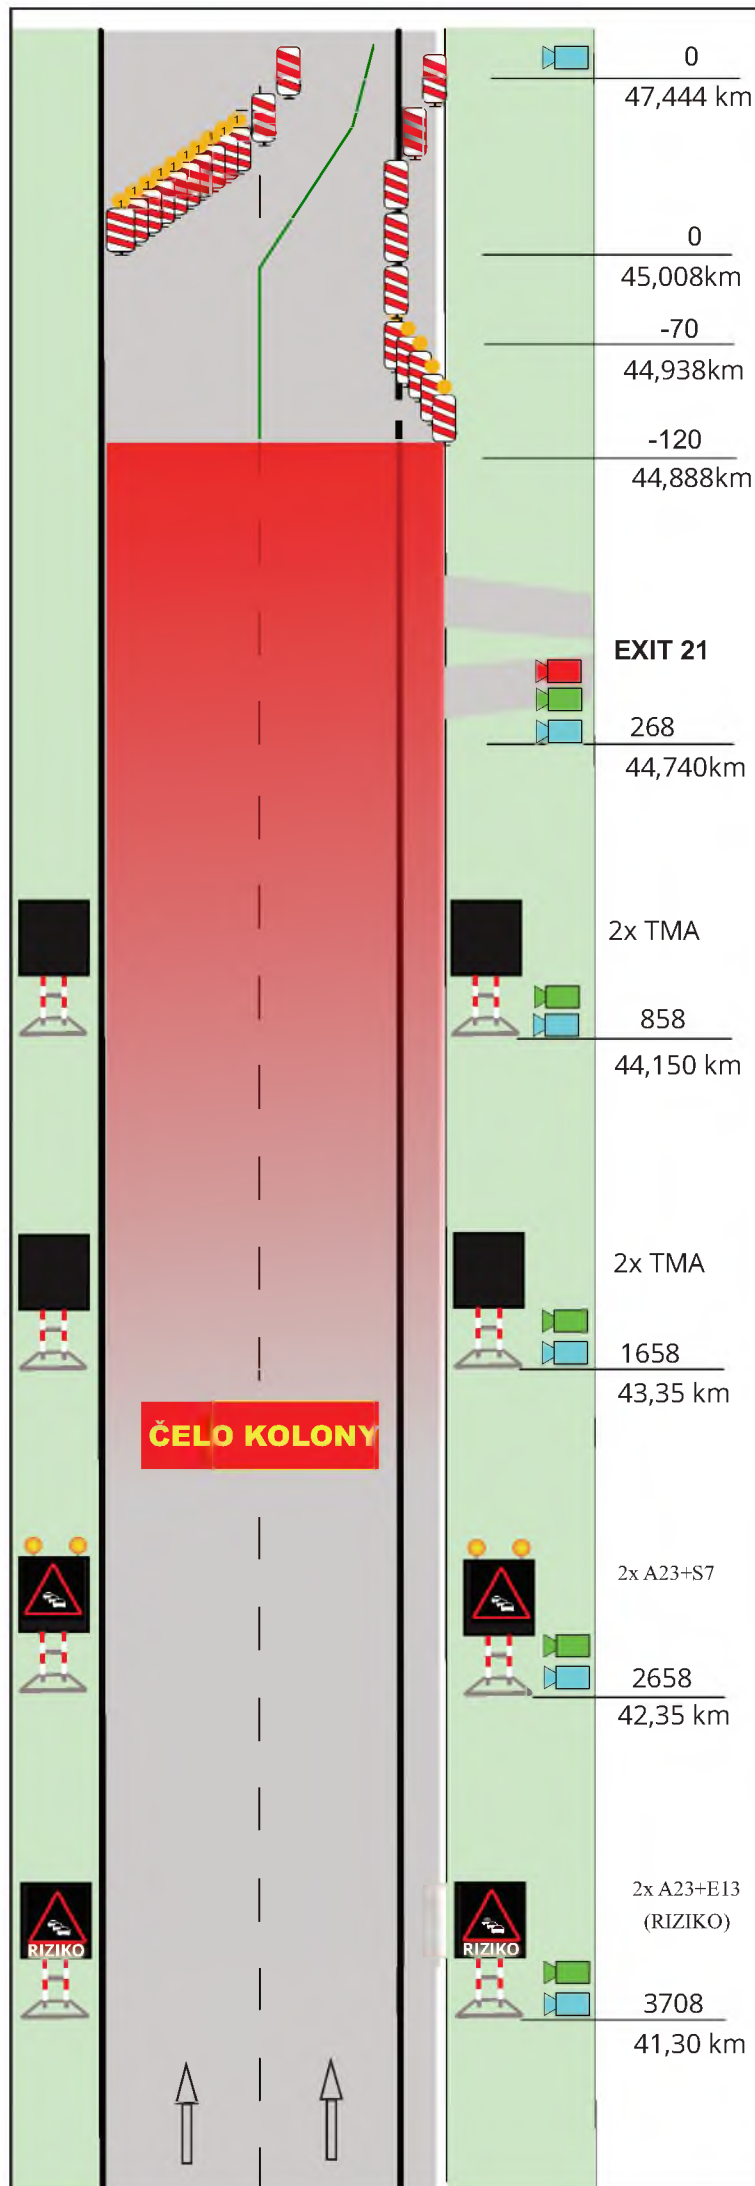


Schéma 7

Kolona mezi řezem 3 a řezem 4

Dálnice D10 - km 41,3 - 46,360 vpravo
ÚSEK A

Automatický/manuální režim

Řez 0

2x kamera (přijíždějící i odjíždějící provoz) Plná detekce
Detektor BT

Řez 1

Plná detekce
Detektor BT

Řez 2

Plná detekce
Detektor BT

Řez 3

Plná detekce
Detektor BT

Řez 4

Plná detekce
Detektor BT

Legenda:

-  Střední dělicí pás
-  Přenosné PDZ LED
-  Kamera
-  Dopravní detektor
-  Detektor cestovních časů (BT)

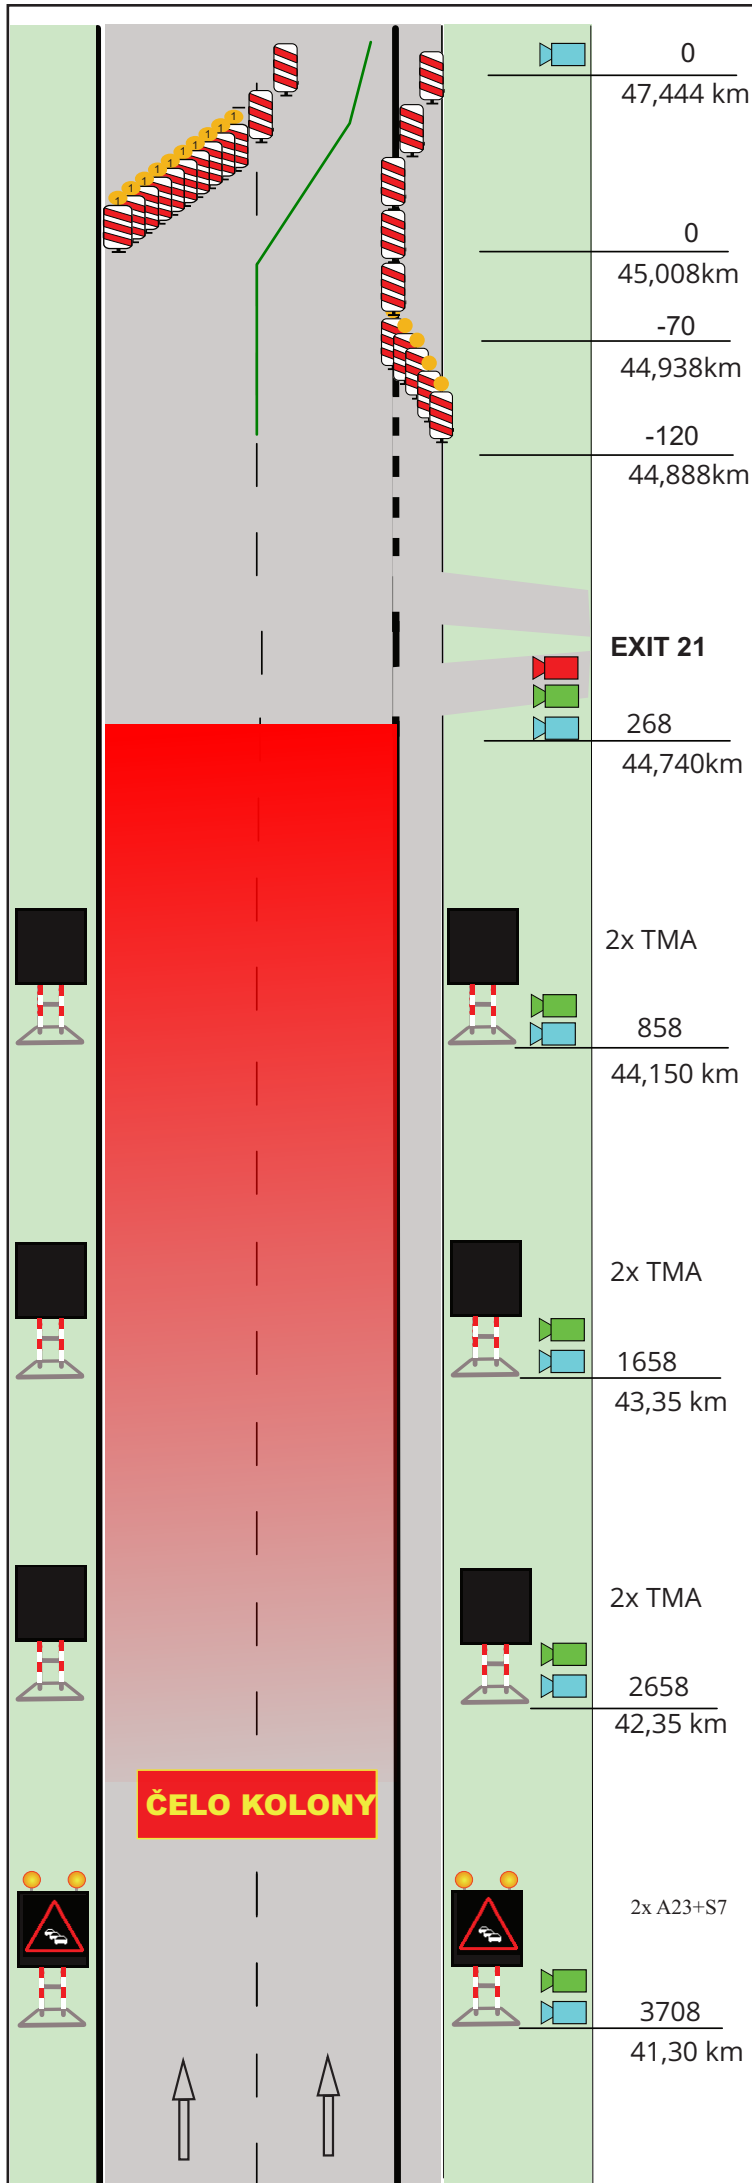


Schéma 8

Kolona mezi řezem 4 a Informačním vozíkem

Dálnice D10 - km 41,3 - 46,360 vpravo
ÚSEK A

Automatický/manuální režim

Řez 0

2x kamera (přijíždějící i odjíždějící
provoz) Plná detekce
Detektor BT

Řez 1

Plná detekce
Detektor BT

Řez 2

Plná detekce
Detektor BT

Řez 3

Plná detekce
Detektor BT

Řez 4

Plná detekce
Detektor BT

Legenda:

-  Střední dělicí pás
-  Přenosné PDZ LED
-  Kamera
-  Dopravní detektor
-  Detektor cestovních časů (BT)

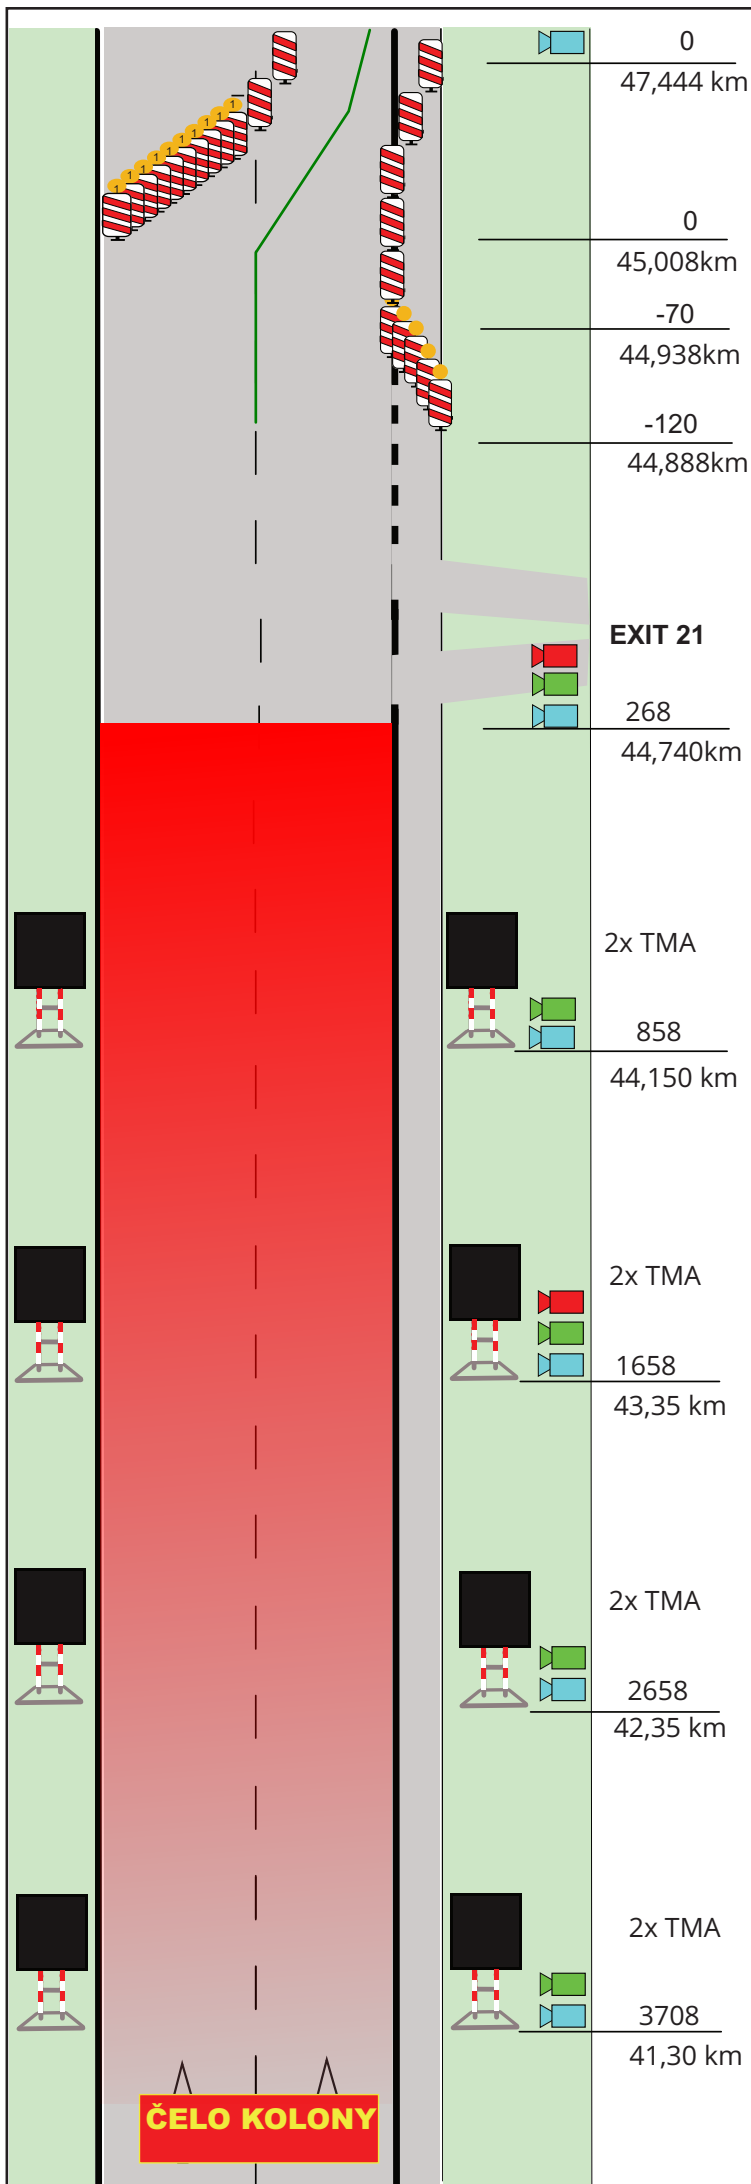


Schéma 9

Nehoda

Dálnice D10 - km 41,3 - 46,360 vpravo
ÚSEK A

Manuální režim/NDIC událost

Řez 0

2x kamera (přijíždějící i odjíždějící
provoz) Plná detekce
Detektor BT

EXIT 21

268
44,740km

Řez 1

Plná detekce
Detektor BT

858
44,150 km

Řez 2

Plná detekce
Detektor BT

1658
43,35 km

Řez 3

Plná detekce
Detektor BT

2658
42,35 km

Řez 4

Plná detekce
Detektor BT

3708
41,30 km

Legenda:

-  Střední dělicí pás
-  Přenosné PDZ LED
-  Kamera
-  Dopravní detektor
-  Detektor cestovních časů (BT)

Schéma 0

Bez kolony

Dálnice D10 - km 51,30 - 45,00 vlevo

ETAPA 6

Automatický/manuální režim

Řez 0

2x kamera (přijíždějící i odjíždějící provoz)
Plná detekce - WAVETRONIX
Detektor BT

Řez 1

Plná detekce

Řez 2

Plná detekce
Detektor BT

Řez 3

Plná detekce
Detektor BT

Řez 4

Plná detekce
Detektor BT

Legenda:

-  Střední dělicí pás
-  Přenosné PDZ LED
-  Kamera
-  Dopravní detektor
-  Detektor cestovních časů (BT)

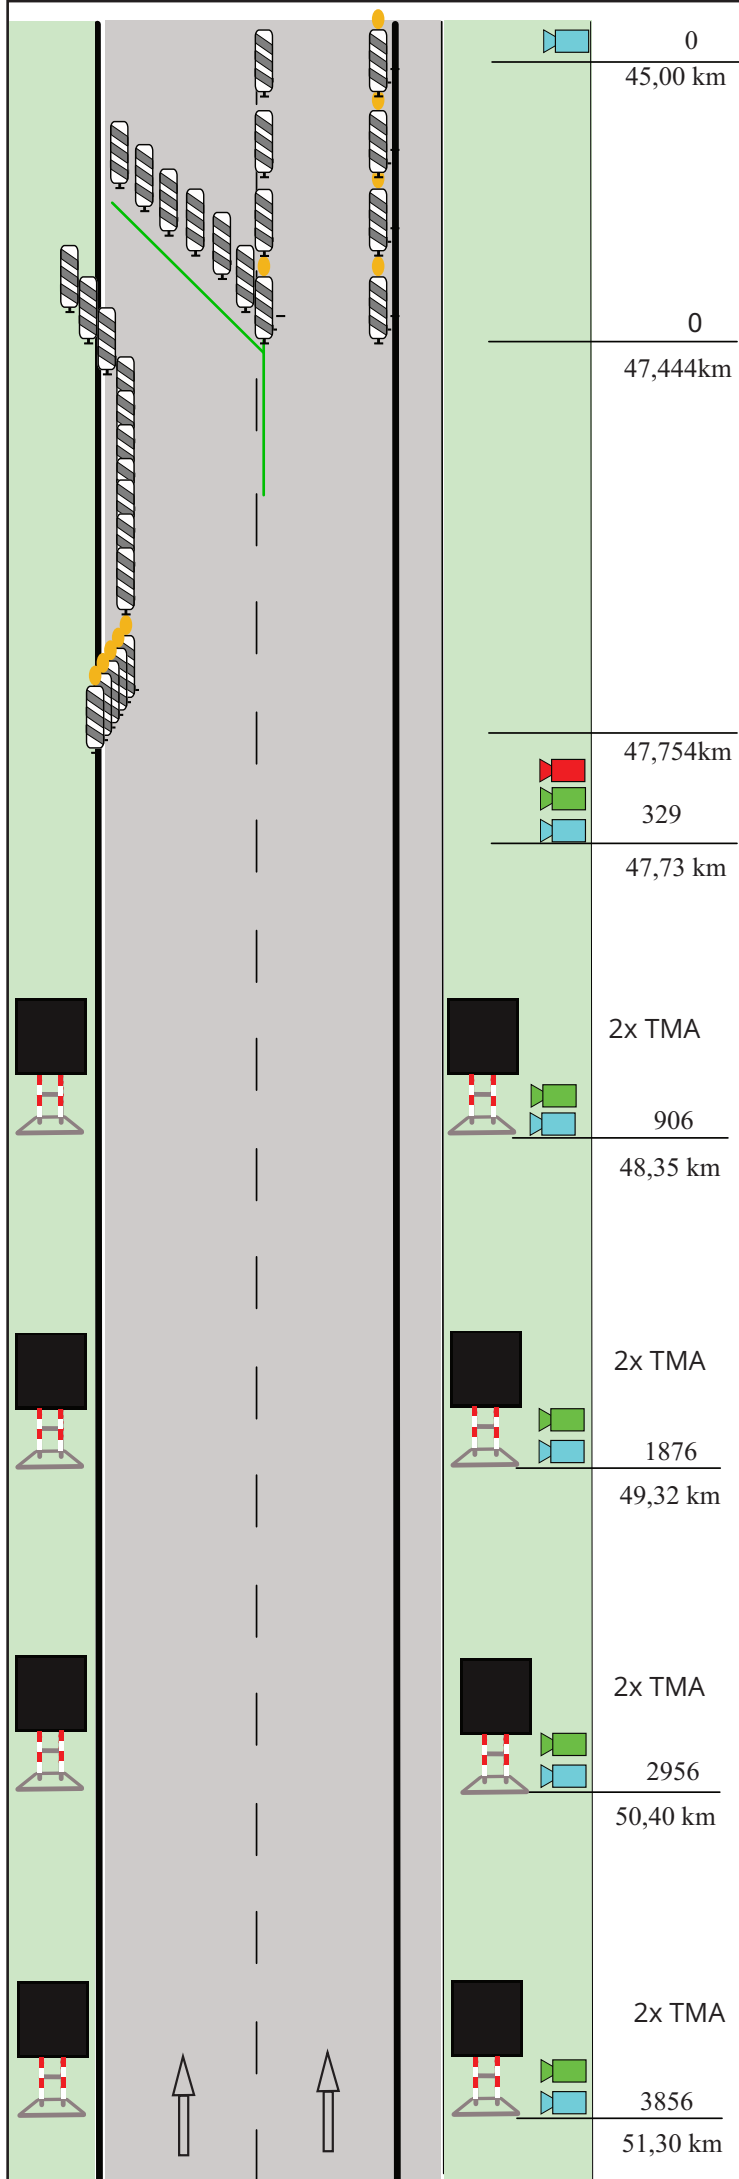



Schéma 1

bez kolony + int/obs > X1

Dálnice D10 - km 51,30 - 45,00 vlevo

ETAPA 6

Automatický/manuální režim

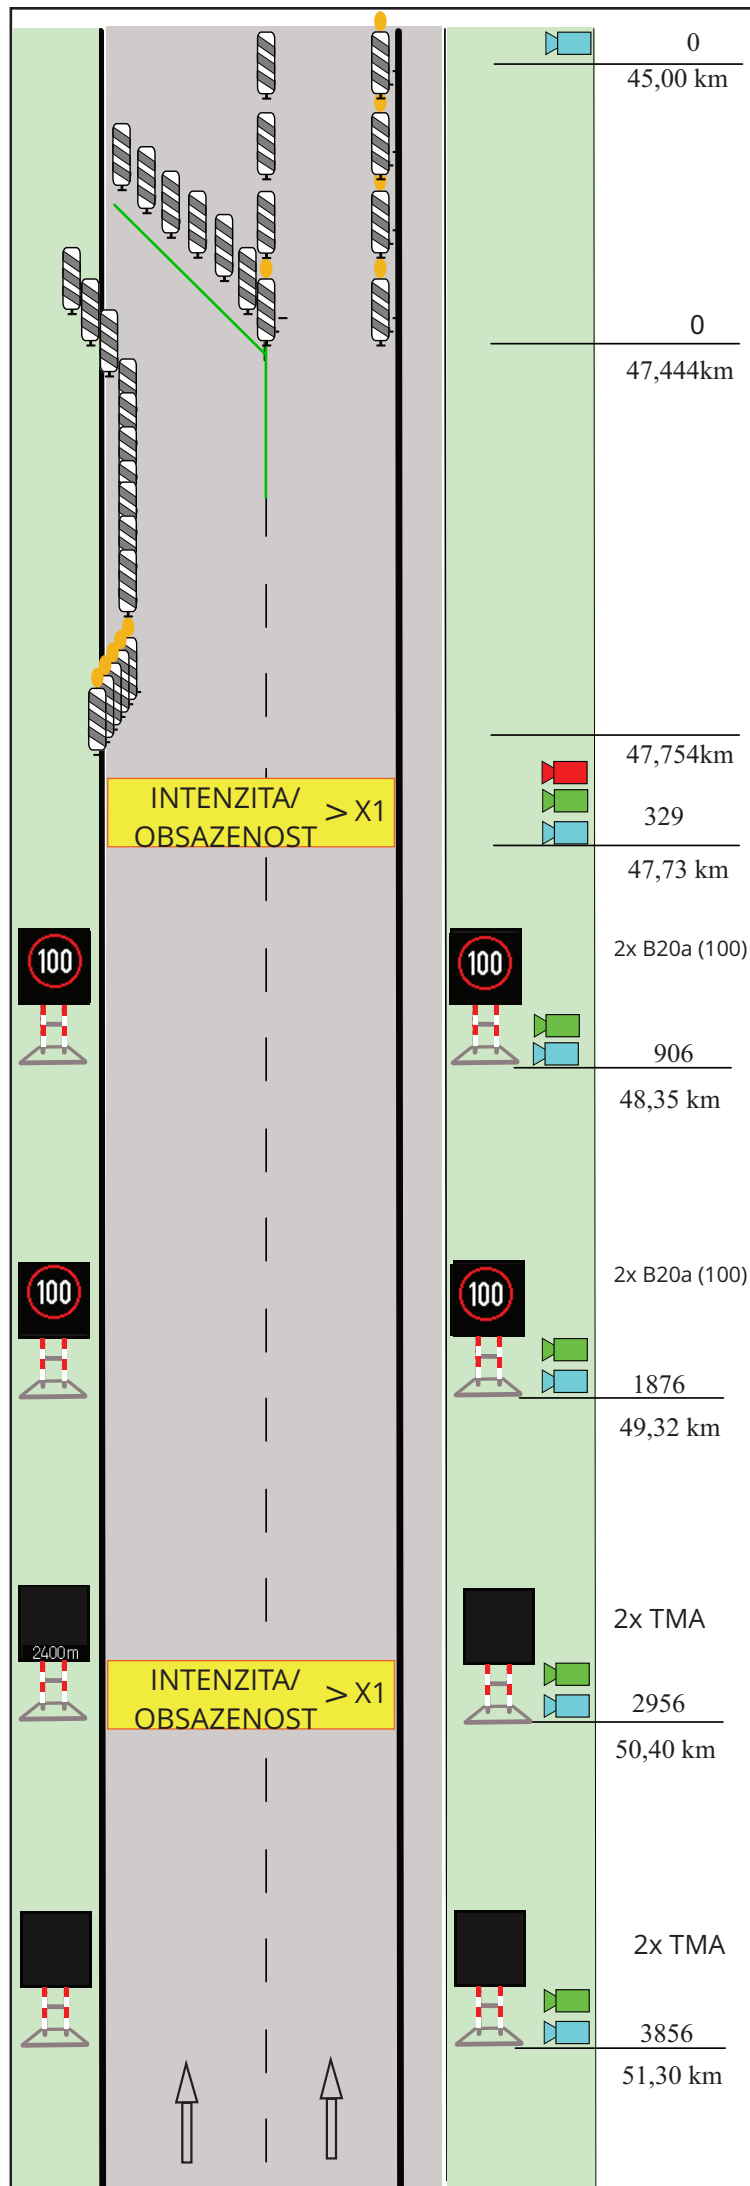

2x kamera (přijíždějící i odjíždějící provoz)
Plná detekce
Detektor BT

Řez 1
Plná detekce

Řez 2
Plná detekce
Detektor BT

Řez 3
Plná detekce
Detektor BT

Řez 4
Plná detekce
Detektor BT

Legenda:

- Střední dělicí pás/
Krajnice
- Přenosné PDZ LED
- Kamera
- Dopravní detektor
- Detektor cestovních
časů (BT)

Schéma 2 bez kolony + int/obs > X2

Dálnice D10 - km 51,30 - 45,00 vlevo

ETAPA 6

Automatický/manuální režim

INTENZITA/
OBSAZENOST > X2

INTENZITA/
OBSAZENOST > X2

0
45,00 km

0
47,444km

47,754km

329

47,73 km

2x B20a (100)

906

48,35 km

2x B20a (100)

1876

49,32 km

2x B20a (100)

2956

50,40 km

2x TMA

3856

51,30 km

Řez 0

2x kamera (přijíždějící i odjíždějící provoz)

Plná detekce

Detektor BT

Řez 1

Plná detekce

Detektor BT

Řez 2

Plná detekce

Detektor BT

Řez 3

Plná detekce

Detektor BT

Řez 4

Plná detekce

Detektor BT

Legenda:

-  Střední dělicí pás
-  Přenosné PDZ LED
-  Kamera
-  Dopravní detektor
-  Detektor cestovních časů (BT)

Schéma 3 bez kolony + int/obs >X3

Dálnice D10 - km 51,30 - 45,00 vlevo

ETAPA 6

Automatický/manuální režim

Řez 0

2x kamera (přijíždějící i odjíždějící provoz)

Plná detekce

Detektor BT

Řez 1

Plná detekce

Detektor BT

Řez 2

Plná detekce

Detektor BT

Řez 3

Plná detekce

Detektor BT

Řez 4

Plná detekce

Detektor BT

Legenda:

-  Střední dělicí pás
-  Přenosné PDZ LED
-  Kamera
-  Dopravní detektor
-  Detektor cestovních časů (BT)

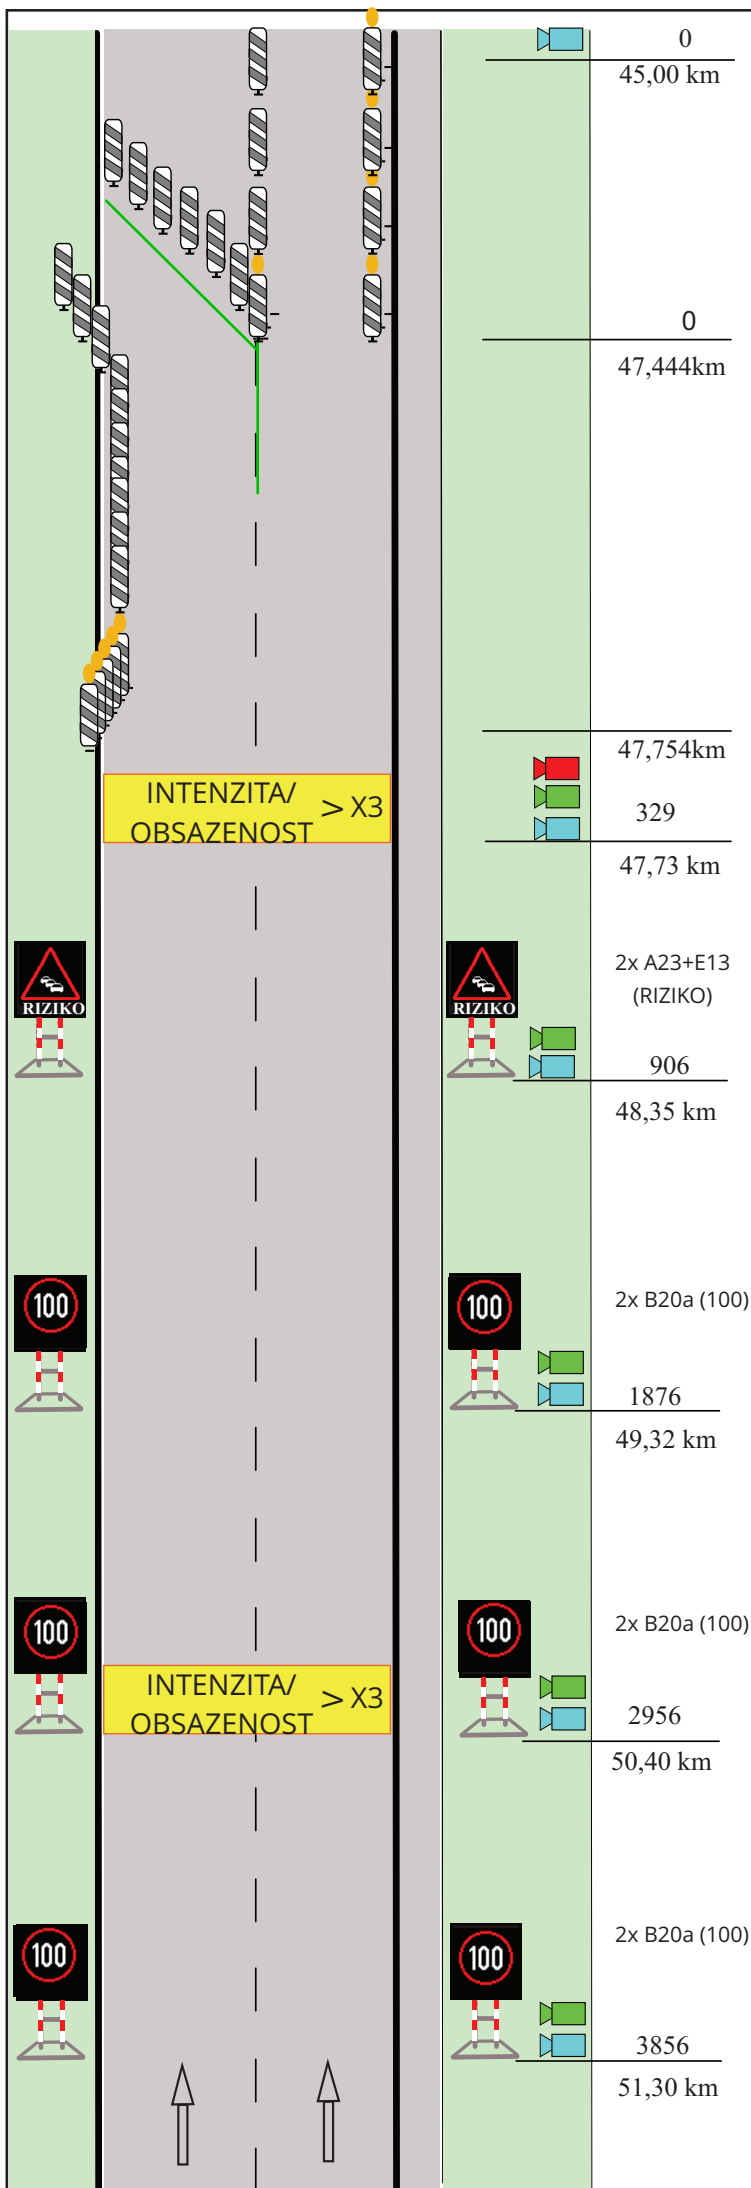


Schéma 4

Kolona mezi uzavírkou a řezem 1

Dálnice D10 - km 51,30 - 45,00 vlevo

ETAPA 6

Automatický/manuální režim

Řez 0

2x kamera (přijíždějící i odjíždějící provoz)
Plná detekce
Detektor BT

Řez 1

Plná detekce
Detektor BT

Řez 2

Plná detekce
Detektor BT

Řez 3

Plná detekce
Detektor BT

Řez 4

Plná detekce
Detektor BT

Legenda:

-  Střední dělicí pás
-  Přenosné PDZ LED
-  Kamera
-  Dopravní detektor
-  Detektor cestovních časů (BT)

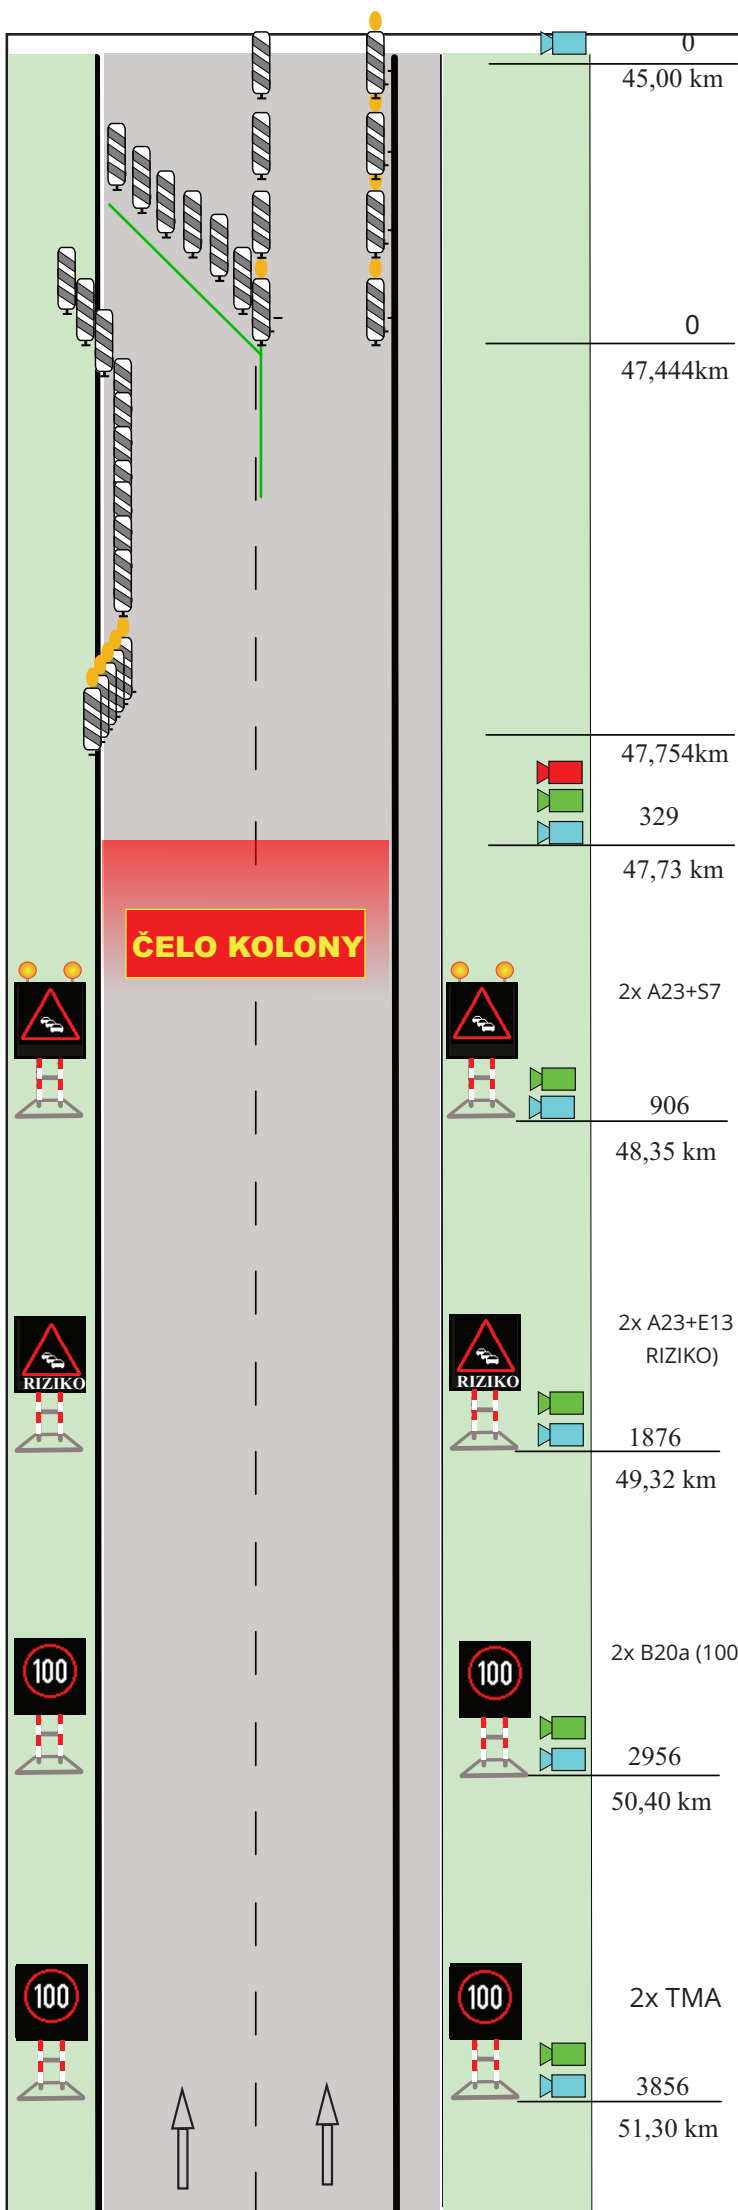


Schéma 5

Kolona mezi řezem 1 a řezem 2

Dálnice D10 - km 51,30 - 45,00 vlevo

ETAPA 6

Automatický/manuální režim

Řez 0

2x kamera (přijíždějící i odjíždějící provoz)
Plná detekce

Řez 1

Plná detekce
Detektor BT

Řez 2

Plná detekce
Detektor BT

Řez 3

Plná detekce
Detektor BT

Řez 4

Plná detekce
Detektor BT

Legenda:

-  Střední dělicí pás
-  Přenosné PDZ LED
-  Kamera
-  Dopravní detektor
-  Detektor cestovních časů (BT)

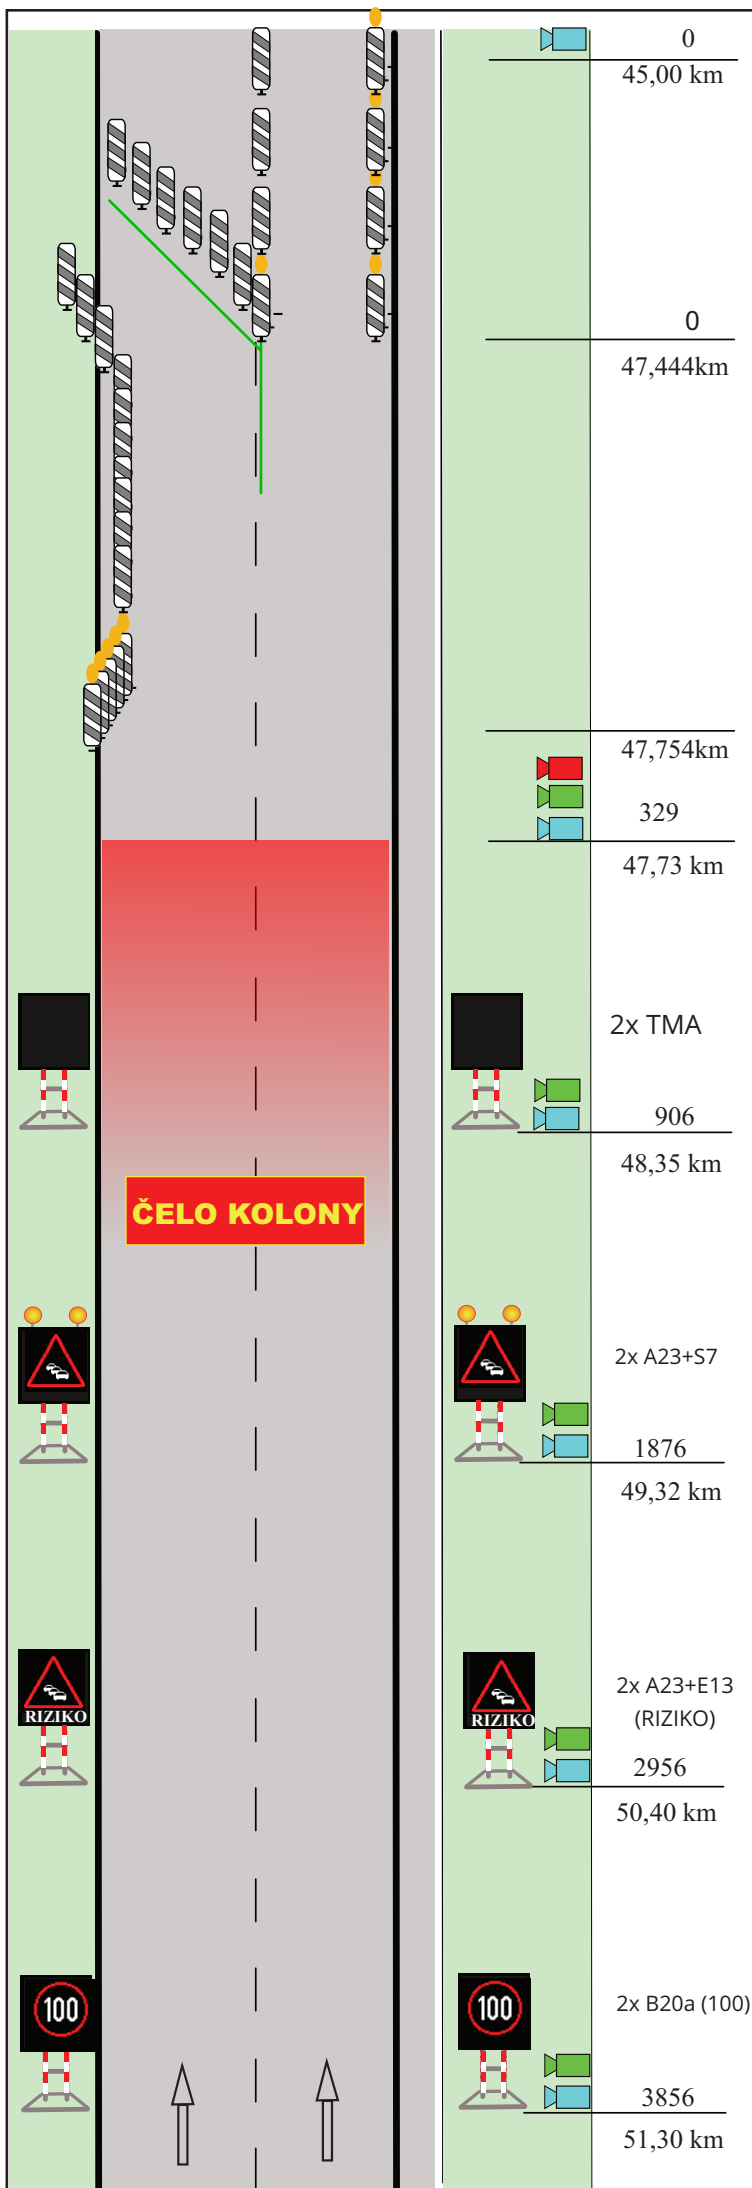


Schéma 6

Kolona mezi řezem 2 a řezem 3

Dálnice D10 - km 51,30 - 45,00 vlevo

ETAPA 6

Automatický/manuální režim

Řez 0

2x kamera (přijíždějící i odjíždějící provoz)
Plná detekce
Detektor BT

Řez 1

Plná detekce
Detektor BT

Řez 2

Plná detekce
Detektor BT

Řez 3

Plná detekce
Detektor BT

Řez 4

Plná detekce
Detektor BT

Legenda:

-  Střední dělicí pás
-  Přenosné PDZ LED
-  Kamera
-  Dopravní detektor
-  Detektor cestovních časů (BT)

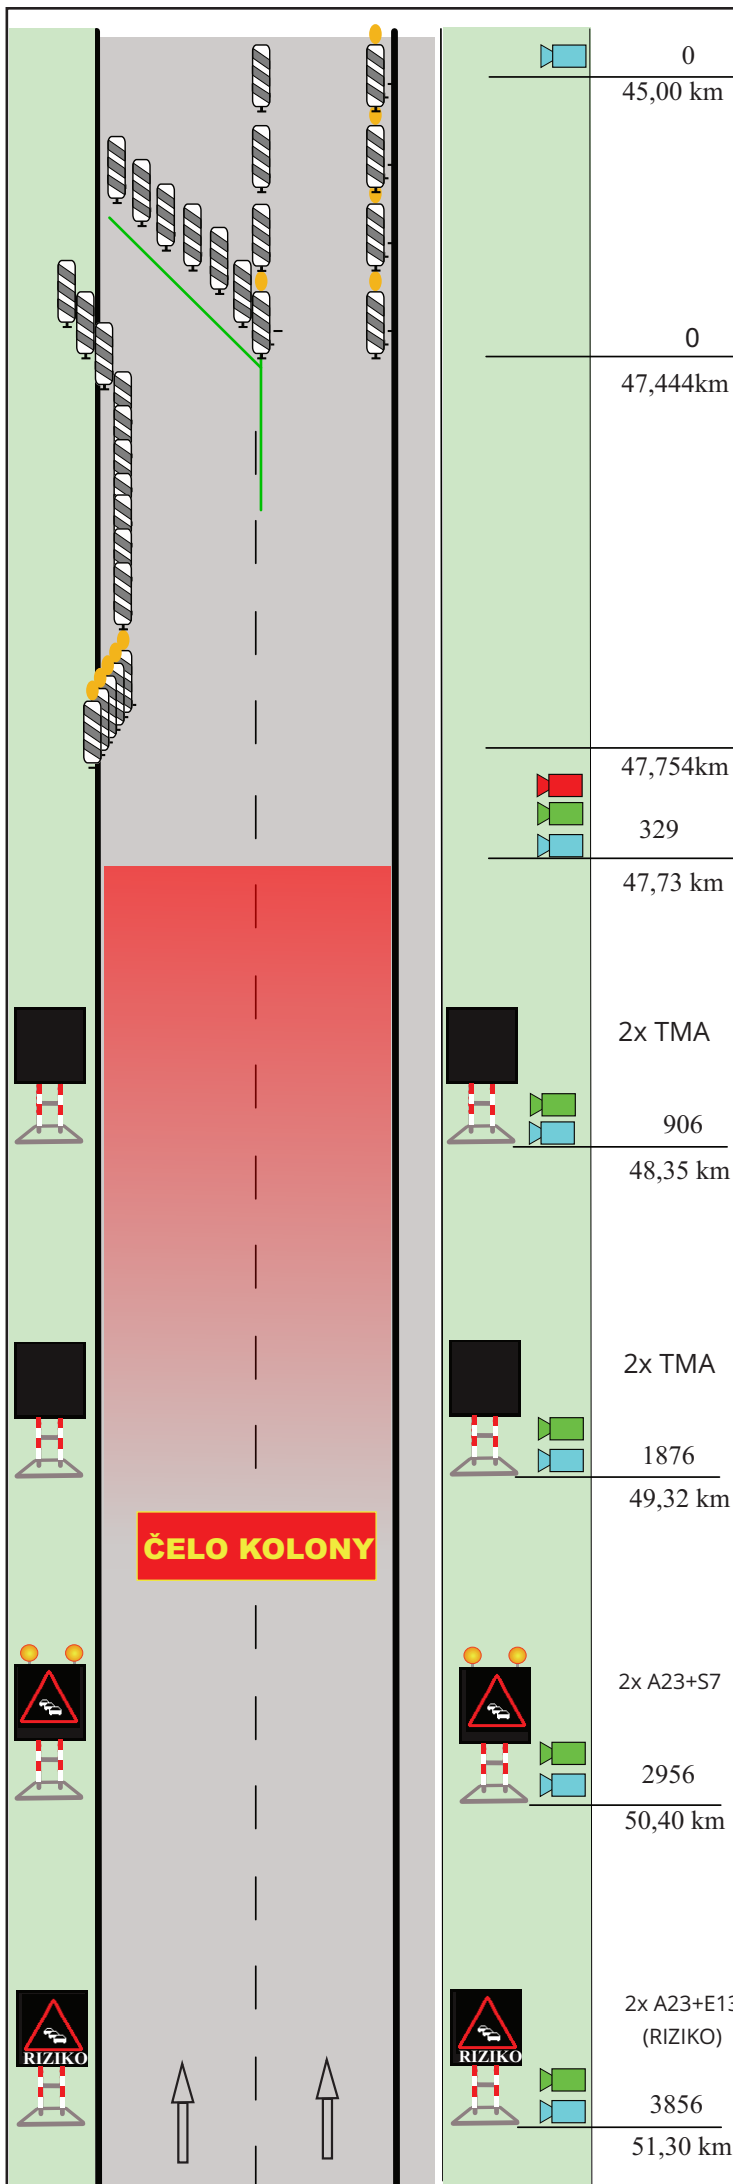


Schéma 8

Kolona mezi řezem 4 a Informačním vozíkem

Dálnice D10 - km 51,30 - 45,00 vlevo

ETAPA 6

Automatický/manuální režim

Řez 0

2x kamera (přijíždějící i odjíždějící provoz)
Plná detekce
Detektor BT

Řez 1

Plná detekce
Detektor BT

Řez 2

Plná detekce
Detektor BT

Řez 3

Plná detekce
Detektor BT

Řez 4

Plná detekce
Detektor BT

Legenda:

-  Střední dělicí pás
-  Přenosné PDZ LED
-  Kamera
-  Dopravní detektor
-  Detektor cestovních časů (BT)

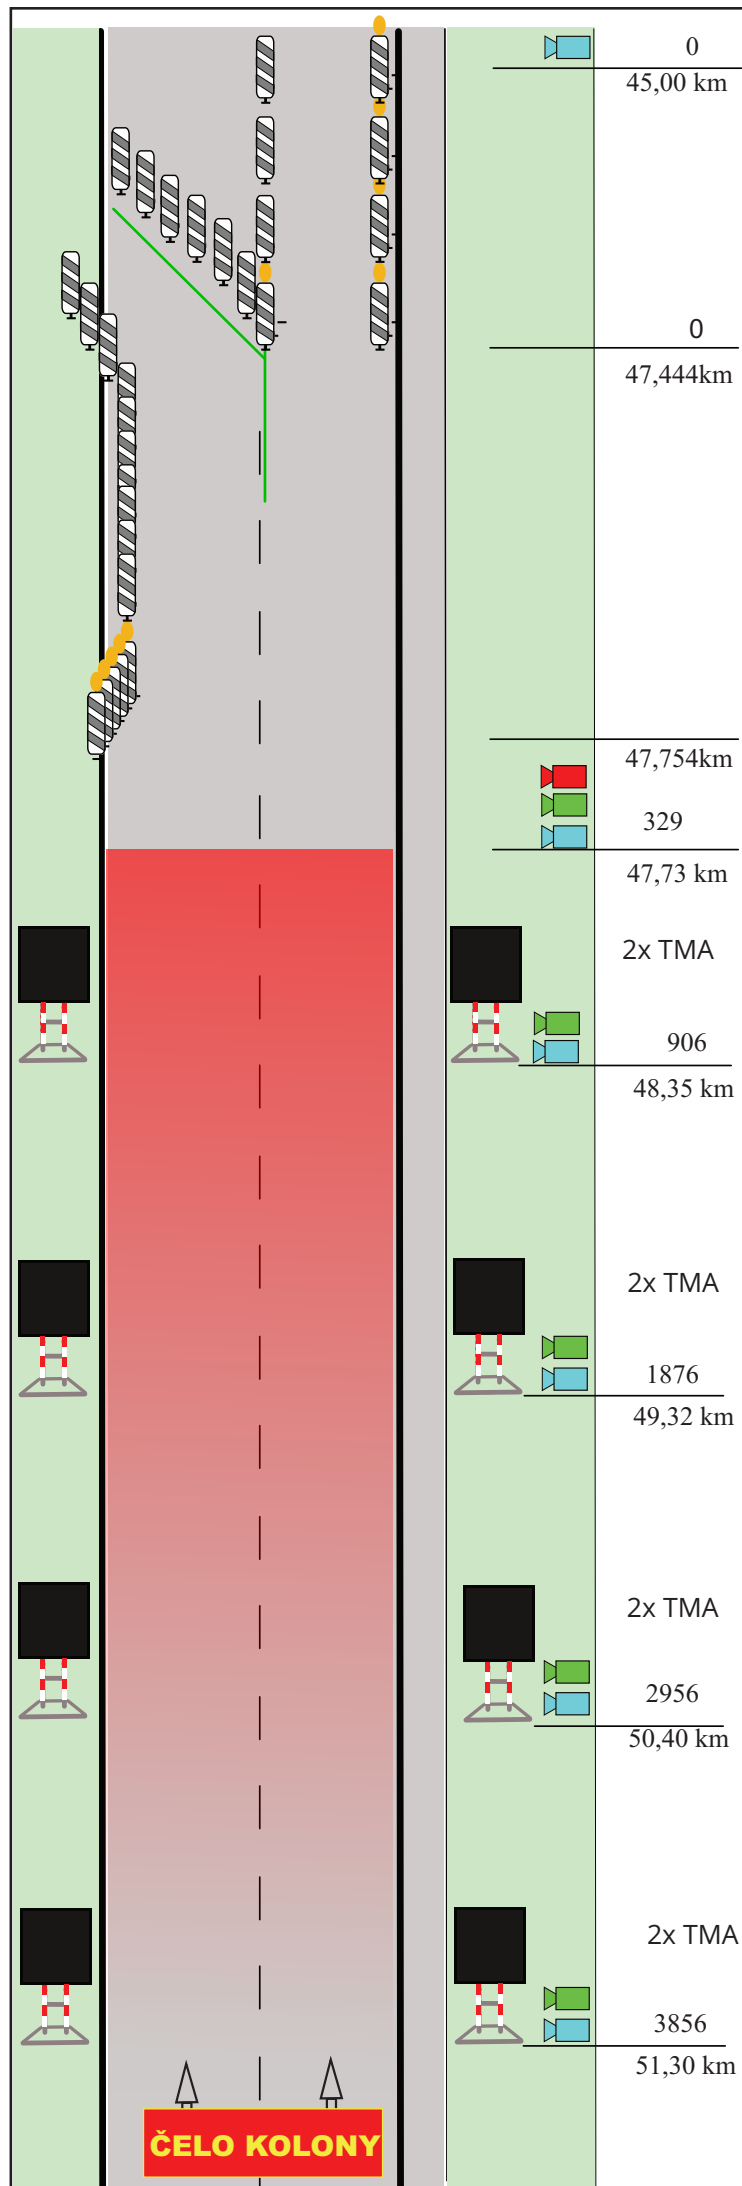


Schéma 9

Nehoda

Dálnice D10 - km 51,30 - 45,00 vlevo

ETAPA 6

Manuální režim/NDIC událost

Řez 0

2x kamera (přijíždějící i odjíždějící provoz)
Plná detekce
Detektor BT

Řez 1

Plná detekce
Detektor BT

Řez 2

Plná detekce
Detektor BT

Řez 3

Plná detekce
Detektor BT

Řez 4

Plná detekce
Detektor BT

Legenda:

-  Střední dělicí pás
-  Přenosné PDZ LED
-  Kamera
-  Dopravní detektor
-  Detektor cestovních časů (BT)

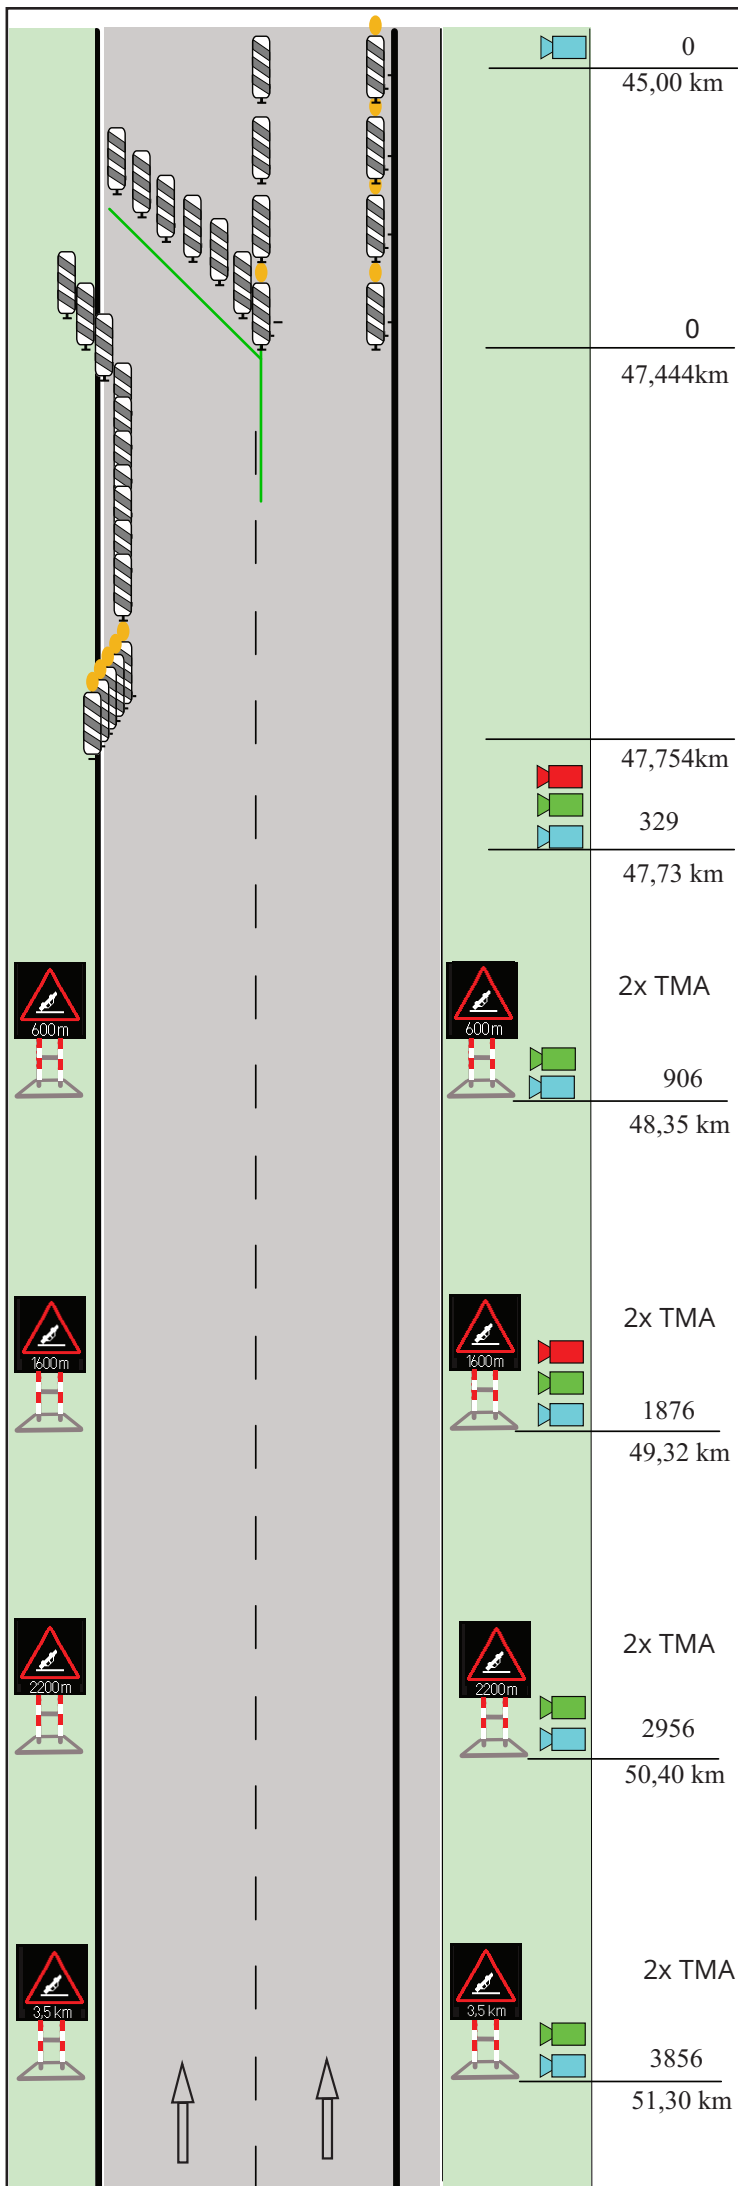


Schéma 0 Bez kolony

Dálnice D10 - km 51,30 - 45,00 vlevo

ETAPA 7

Automatický/manuální režim

Řez 0

2x kamera (přijíždějící i odjíždějící provoz)

Plná detekce - WAVETRONIX

Detektor BT

Řez 1

Plná detekce

Řez 2

Plná detekce

Detektor BT

Řez 3

Plná detekce

Detektor BT

Řez 4

Plná detekce

Detektor BT

Legenda:

-  Střední dělicí pás
-  Přenosné PDZ LED
-  Kamera
-  Dopravní detektor
-  Detektor cestovních časů (BT)

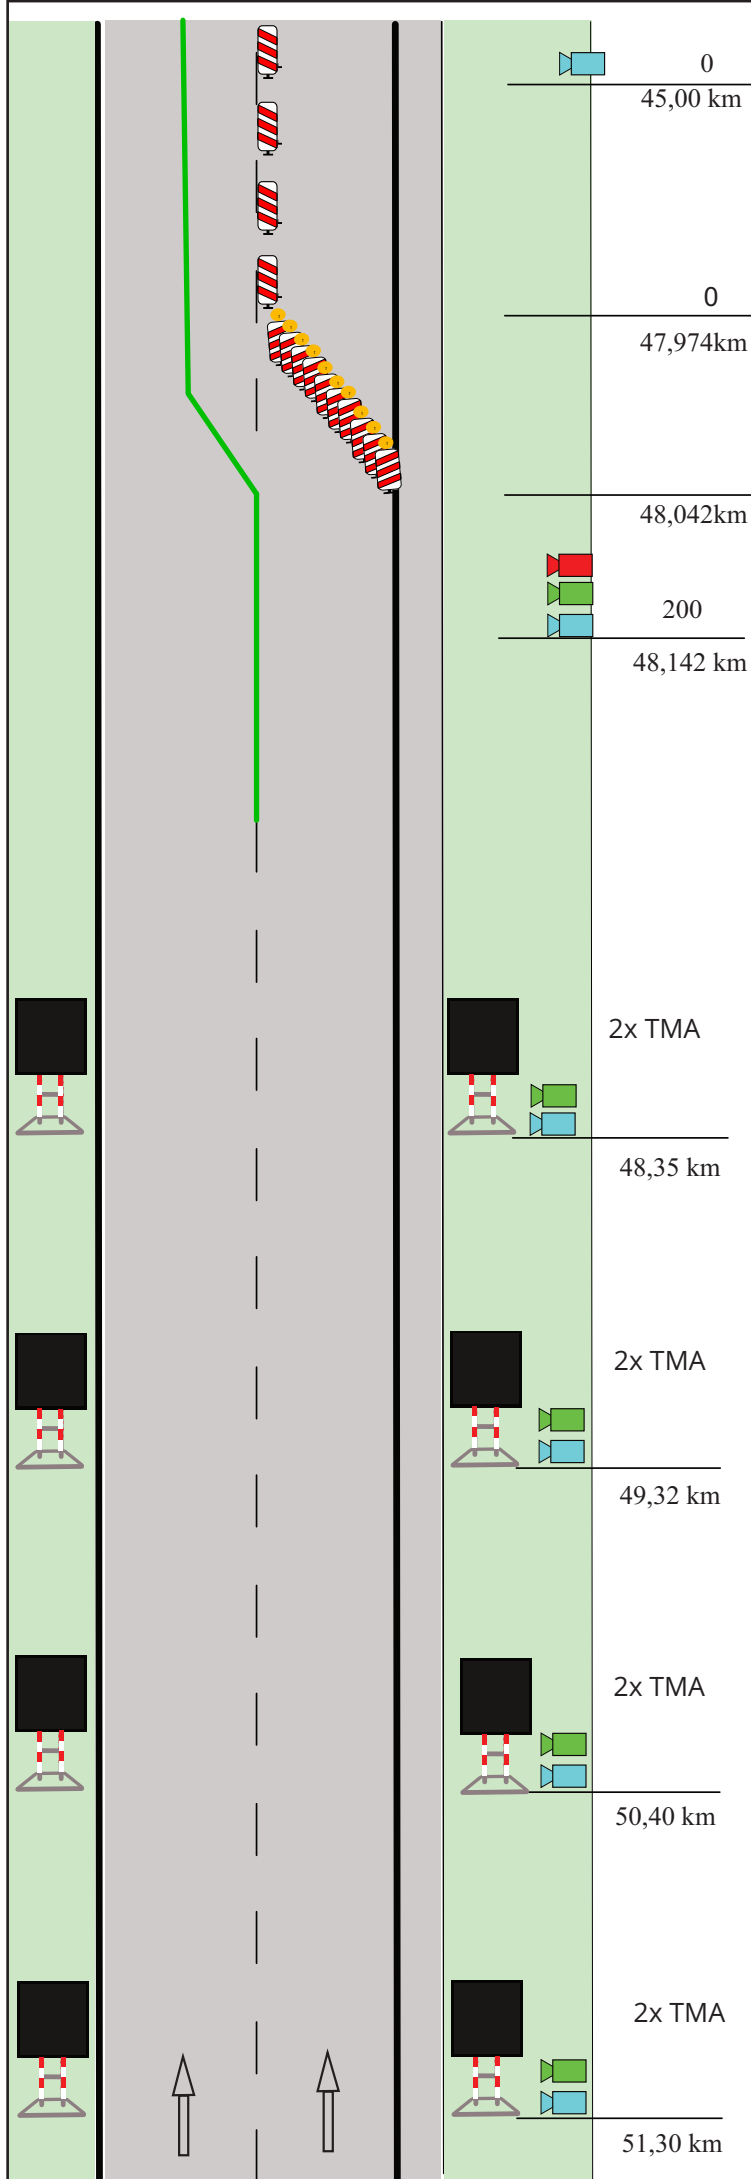


Schéma 1

bez kolony + int/obs > X1

Dálnice D10 - km 51,30 - 45,00 vlevo

ETAPA 6

Automatický/manuální režim

2x kamera (přijíždějící i odjíždějící provoz)
Plná detekce
Detektor BT

Řez 1
Plná detekce

Řez 2
Plná detekce
Detektor BT

Řez 3
Plná detekce
Detektor BT

Řez 4
Plná detekce
Detektor BT

Legenda:

-  Střední dělicí pás/
Krajnice
-  Přenosné PDZ LED
-  Kamera
-  Dopravní detektor
-  Detektor cestovních
časů (BT)

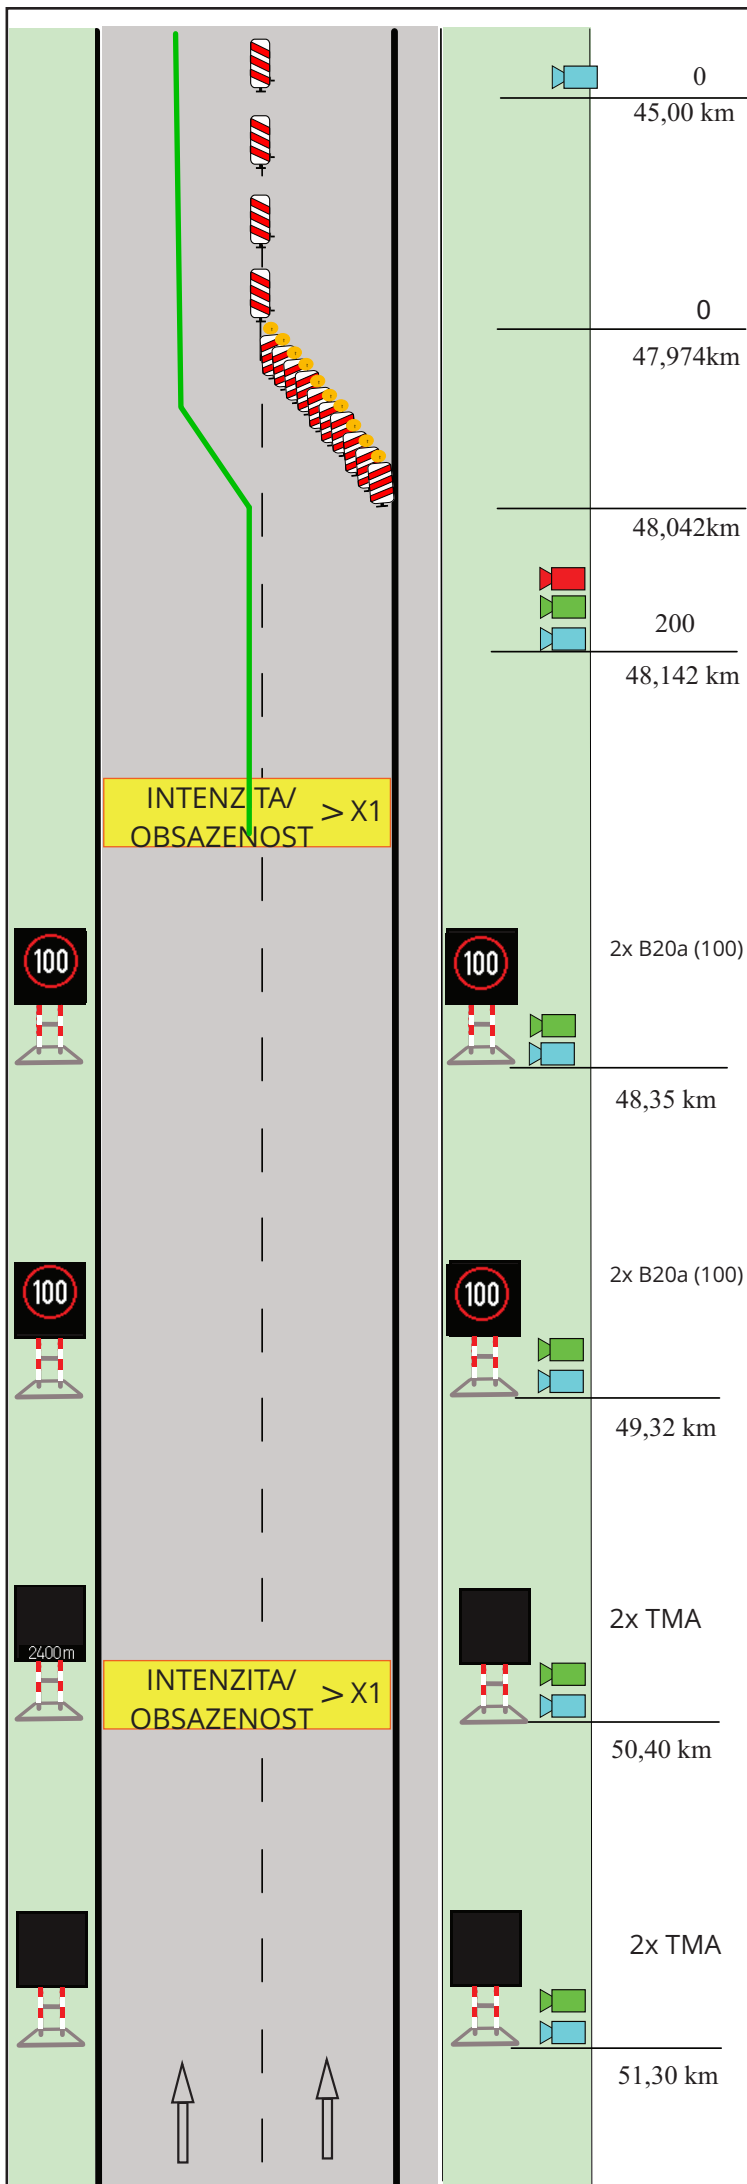


Schéma 2 bez kolony + int/obs > X2

Dálnice D10 - km 51,30 - 45,00 vlevo

ETAPA 6

Automatický/manuální režim

Řez 0

2x kamera (přijíždějící i odjíždějící provoz)
Plná detekce
Detektor BT

Řez 1

Plná detekce
Detektor BT

Řez 2

Plná detekce
Detektor BT

Řez 3

Plná detekce
Detektor BT

Řez 4

Plná detekce
Detektor BT

Legenda:

-  Střední dělicí pás
-  Přenosné PDZ LED
-  Kamera
-  Dopravní detektor
-  Detektor cestovních časů (BT)

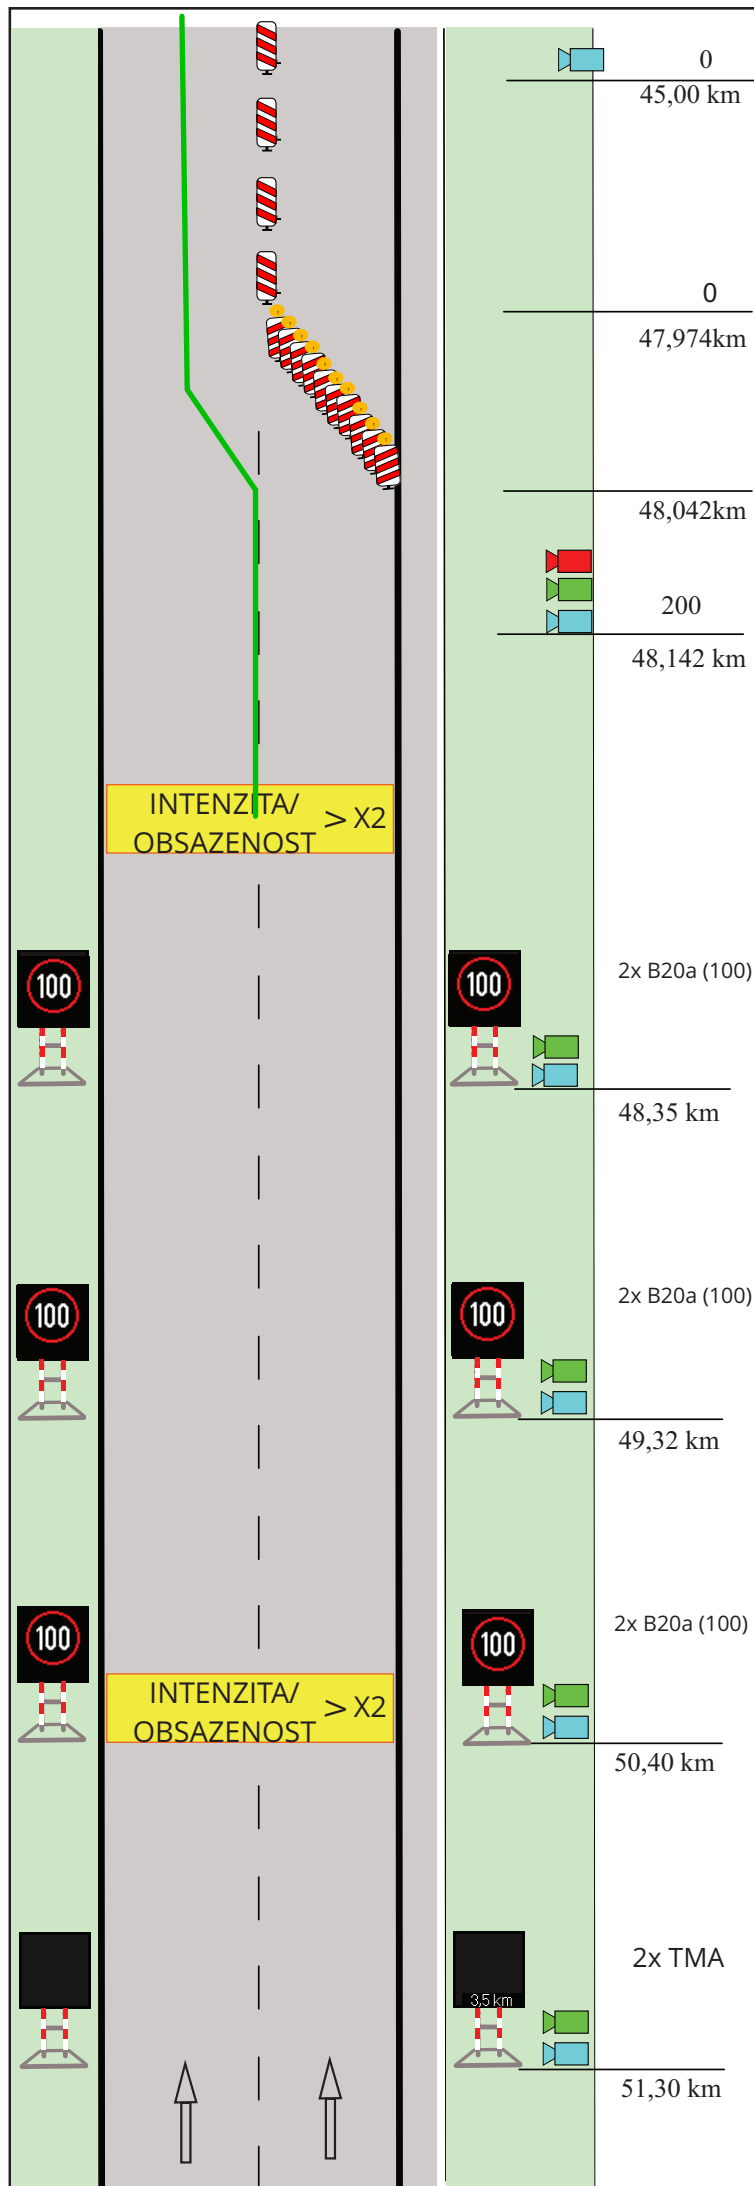


Schéma 3 bez kolony + int/obs >X3

Dálnice D10 - km 51,30 - 45,00 vlevo

ETAPA 6

Automatický/manuální režim

Řez 0

2x kamera (přijíždějící i odjíždějící provoz)
Plná detekce
Detektor BT

Řez 1

Plná detekce
Detektor BT

Řez 2

Plná detekce
Detektor BT

Řez 3


Plná detekce
Detektor BT

Řez 4

Plná detekce
Detektor BT

Legenda:

-  Střední dělicí pás
-  Přenosné PDZ LED
-  Kamera
-  Dopravní detektor
-  Detektor cestovních časů (BT)

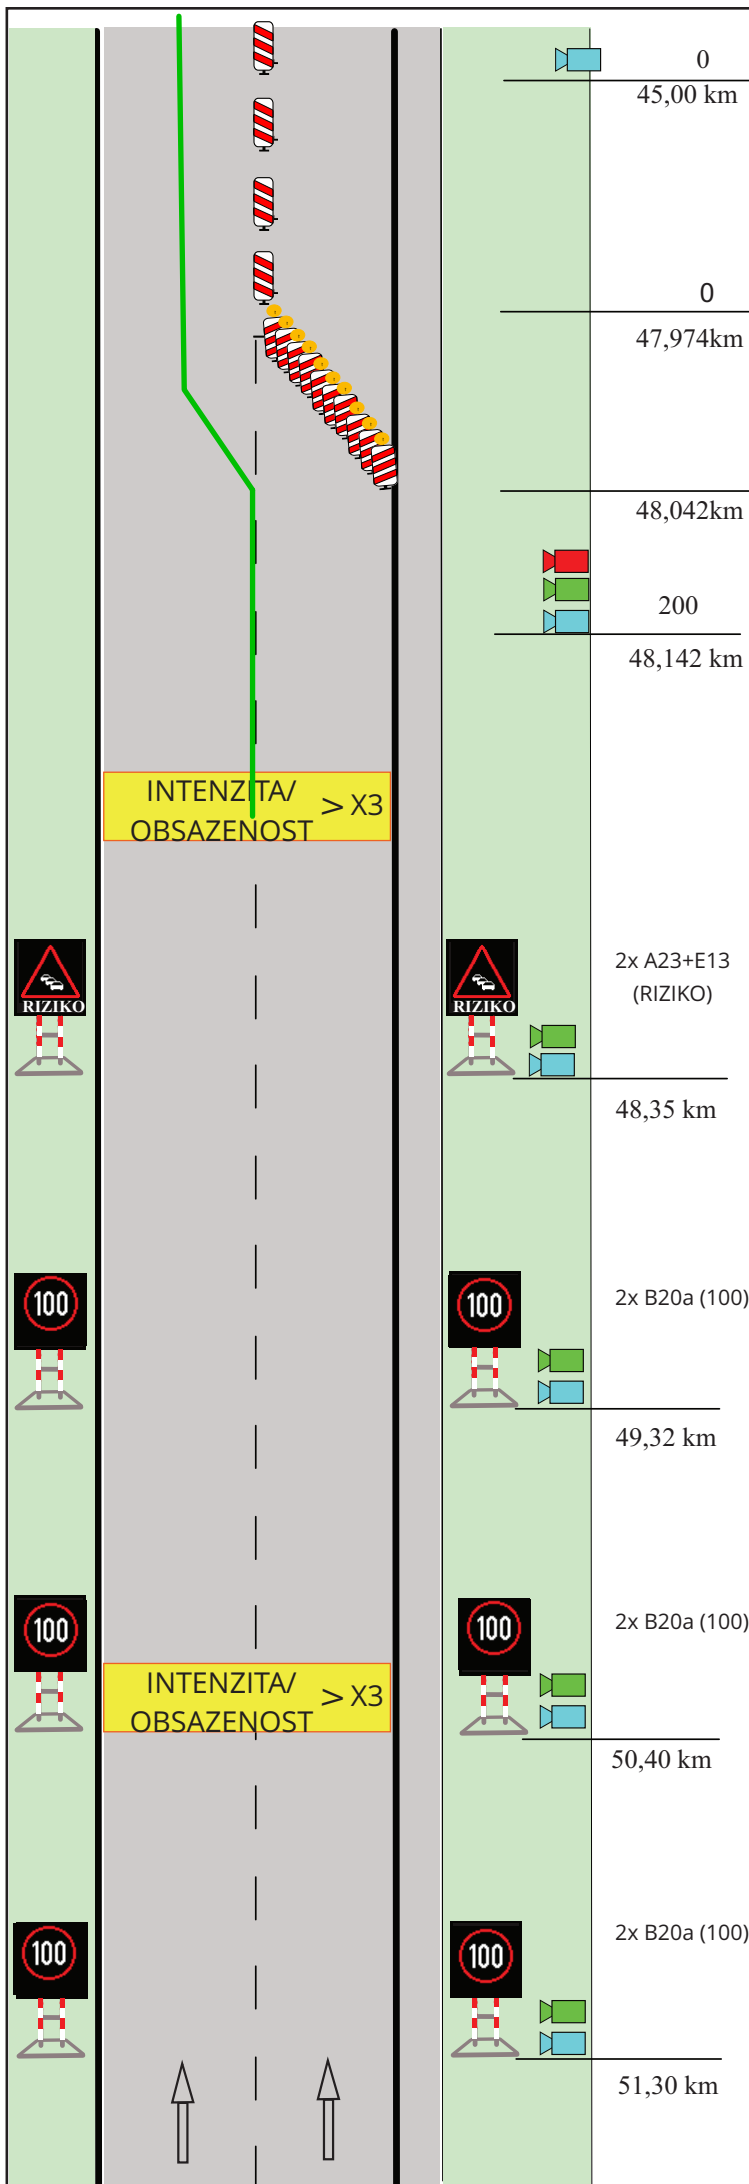

-  Střední dělicí pás
-  Přenosné PDZ LED
-  Kamera
-  Dopravní detektor
-  Detektor cestovních časů (BT)

Schéma 5

Kolona mezi řezem 1 a řezem 2

Dálnice D10 - km 51,30 - 45,00 vlevo

ETAPA 6

Automatický/manuální režim

Řez 0

2x kamera (přijíždějící i odjíždějící provoz)
Plná detekce

Řez 1

Plná detekce
Detektor BT

Řez 2

Plná detekce
Detektor BT

Řez 3

Plná detekce
Detektor BT

Řez 4

Plná detekce
Detektor BT

Legenda:

-  Střední dělicí pás
-  Přenosné PDZ LED
-  Kamera
-  Dopravní detektor
-  Detektor cestovních časů (BT)

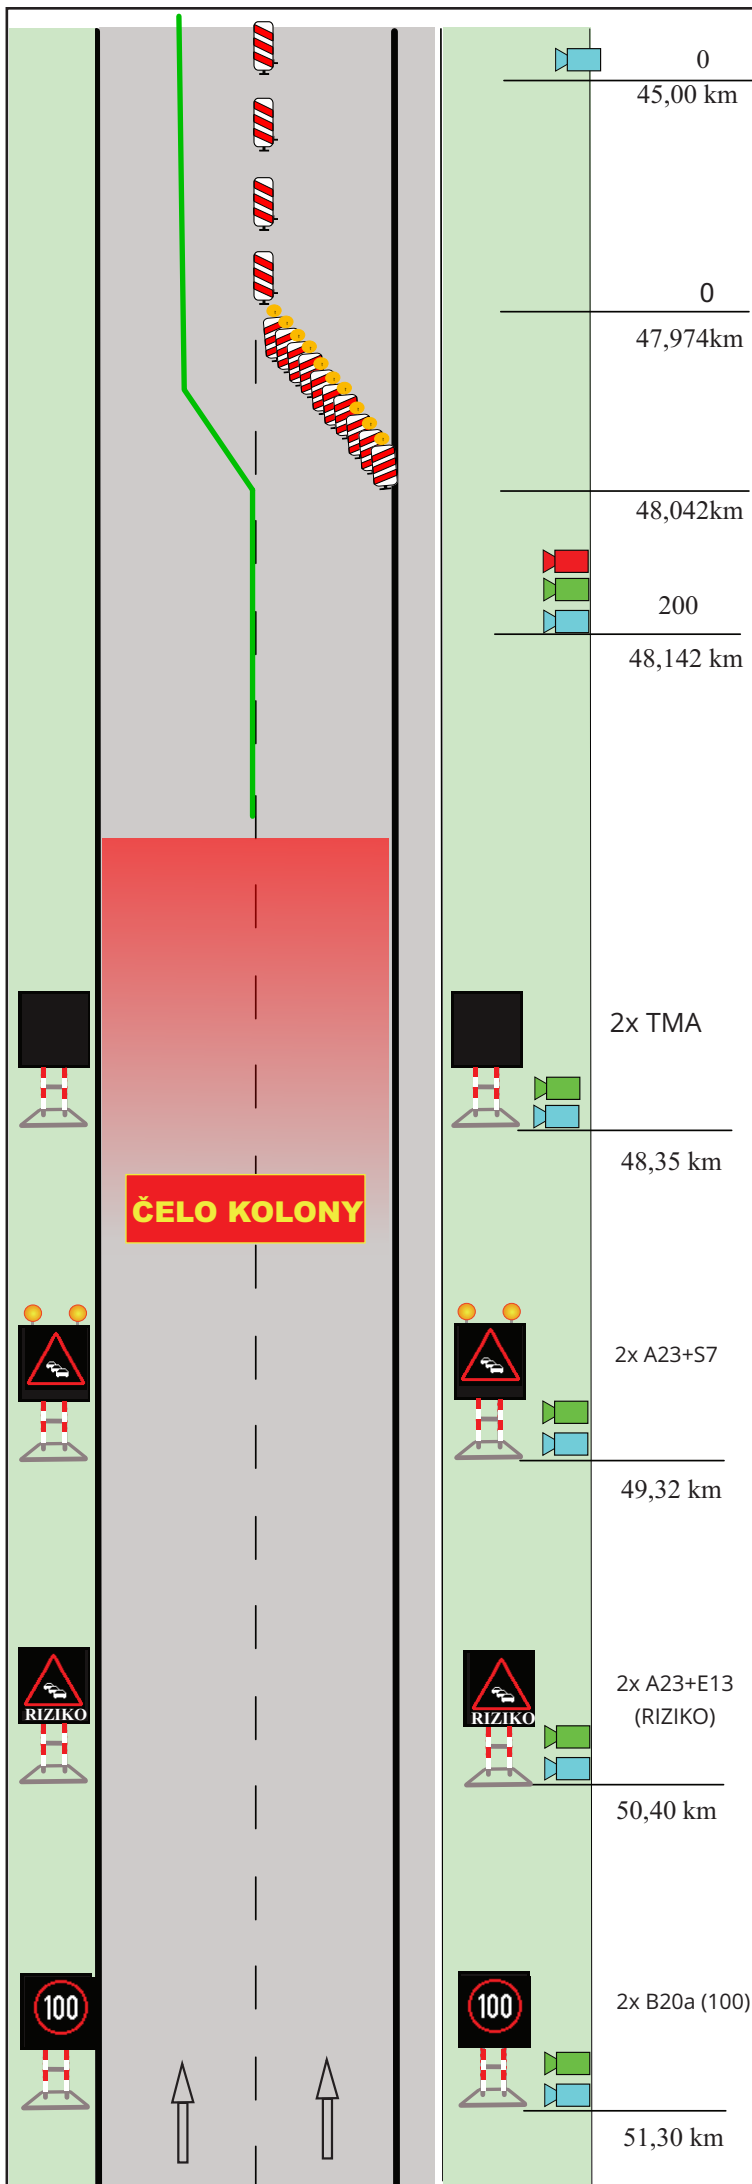


Schéma 6

Kolona mezi řezem 2 a řezem 3

Dálnice D10 - km 51,30 - 45,00 vlevo

ETAPA 6

Automatický/manuální režim

Řez 0

2x kamera (přijíždějící i odjíždějící provoz)
Plná detekce
Detektor BT

Řez 1

Plná detekce
Detektor BT

Řez 2

Plná detekce
Detektor BT

Řez 3


Plná detekce
Detektor BT

Řez 4

Plná detekce
Detektor BT

Legenda:

-  Střední dělicí pás
-  Přenosné PDZ LED
-  Kamera
-  Dopravní detektor
-  Detektor cestovních časů (BT)

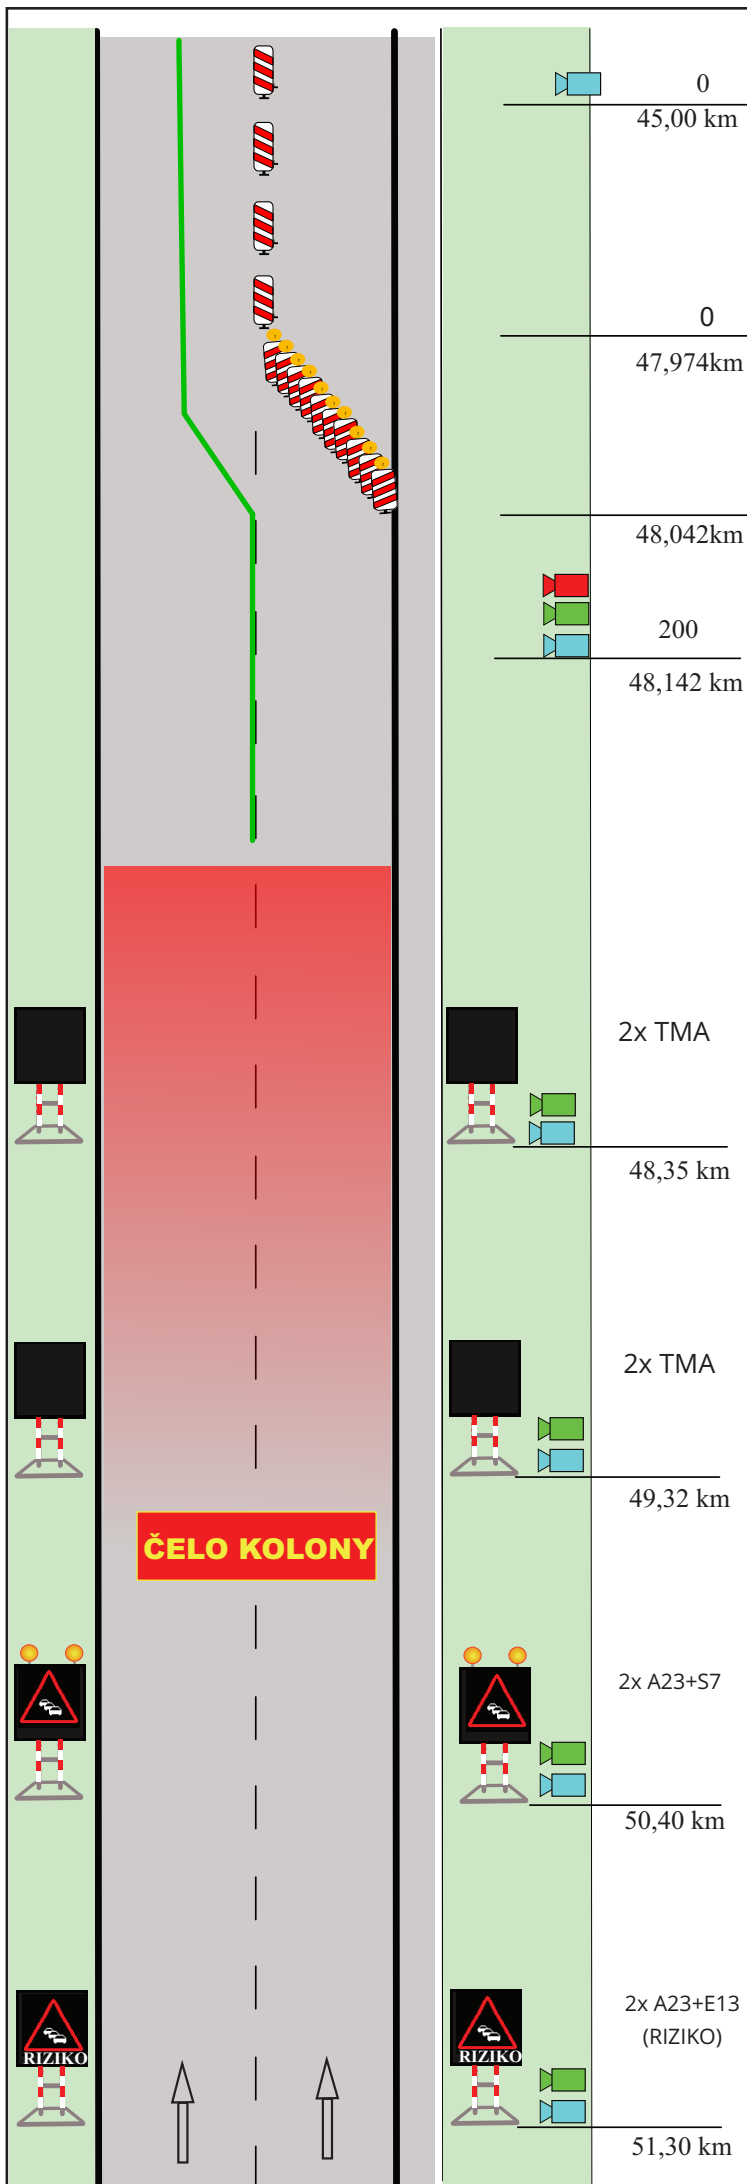

- Střední dělicí pás
- Přenosné PDZ LED
- Kamera
- Dopravní detektor
- Detektor cestovních časů (BT)

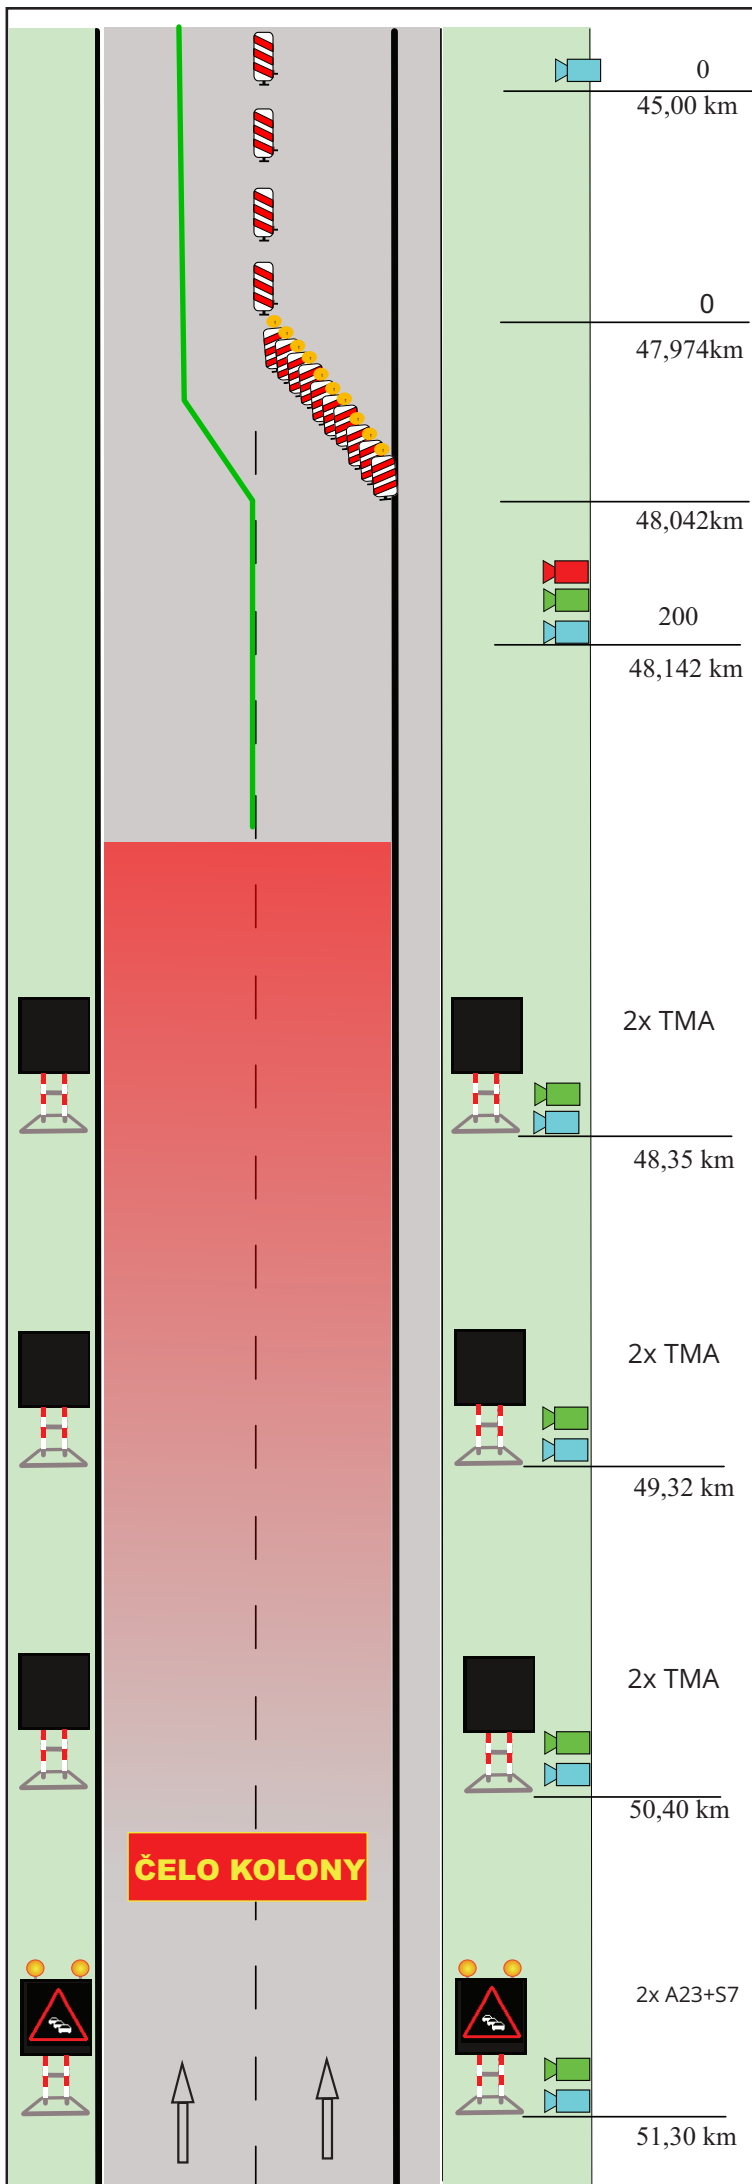


Schéma 8

Kolona mezi řezem 4 a Informačním vozíkem

Dálnice D10 - km 51,30 - 45,00 vlevo

ETAPA 6

Automatický/manuální režim

Řez 0

2x kamera (přijíždějící i odjíždějící provoz)
Plná detekce
Detektor BT

Řez 1

Plná detekce
Detektor BT

Řez 2

Plná detekce
Detektor BT

Řez 3

Plná detekce
Detektor BT

Řez 4

Plná detekce
Detektor BT

Legenda:

-  Střední dělicí pás
-  Přenosné PDZ LED
-  Kamera
-  Dopravní detektor
-  Detektor cestovních časů (BT)

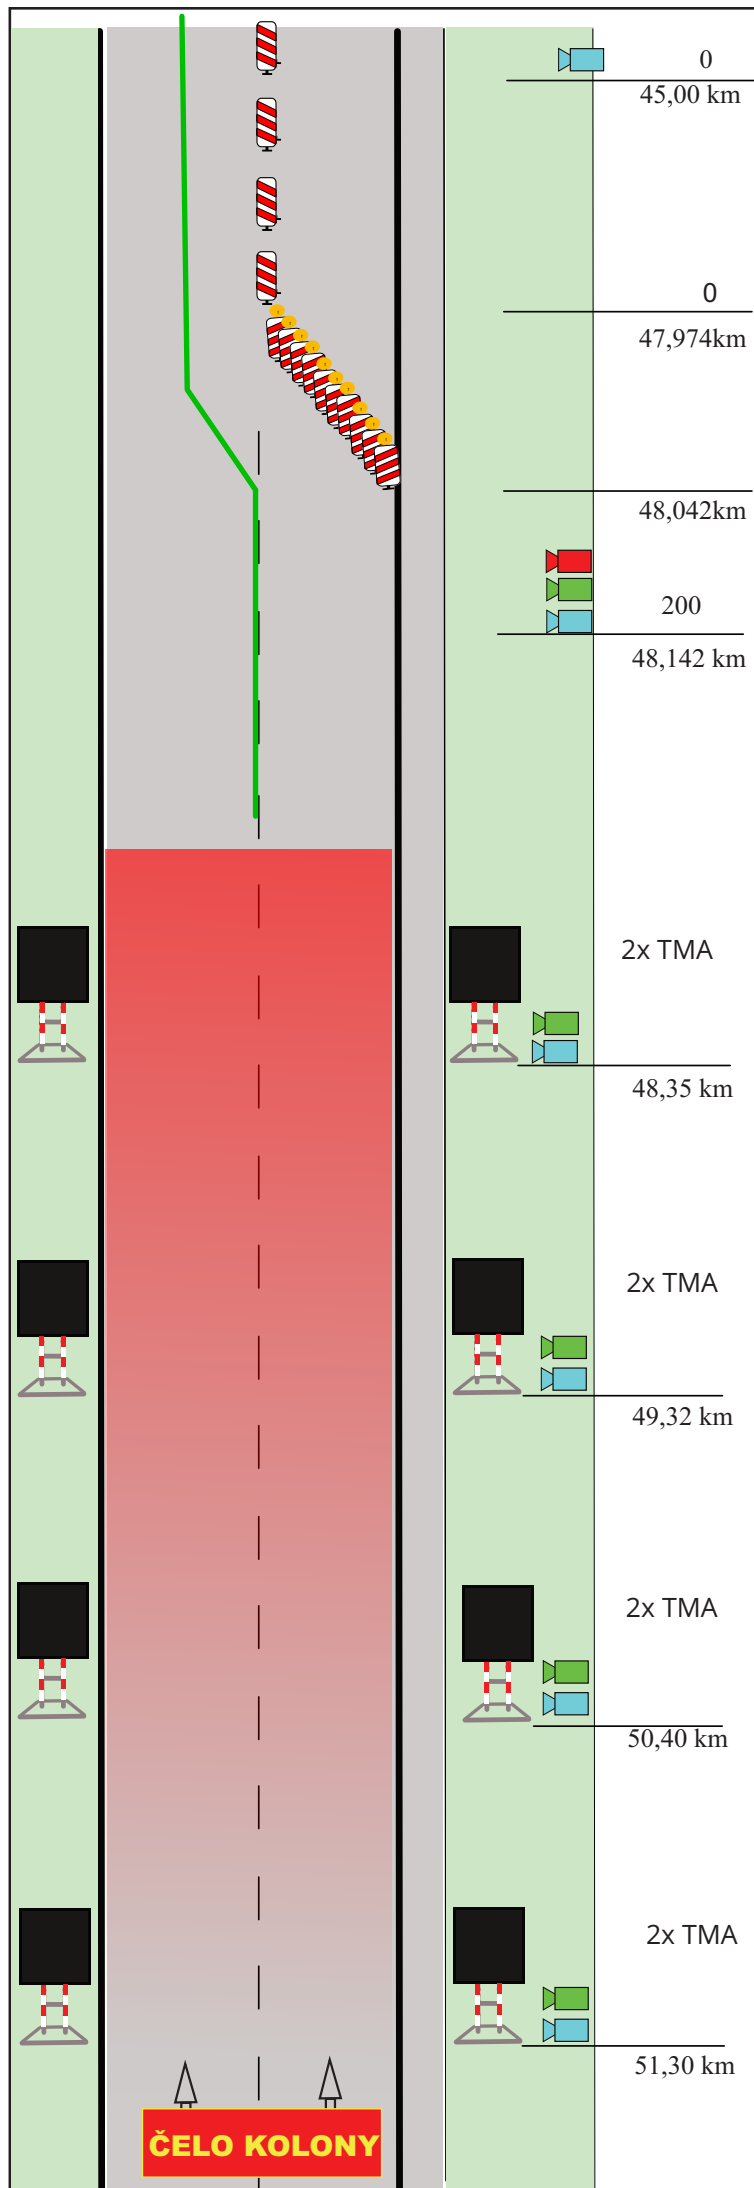


Schéma 9

Nehoda

Dálnice D10 - km 51,30 - 45,00 vlevo

ETAPA 6

Manuální režim/NDIC událost

Řez 0

2x kamera (přijíždějící i odjíždějící provoz)
Plná detekce
Detektor BT

Řez 1

Plná detekce
Detektor BT

Řez 2

Plná detekce
Detektor BT

Řez 3

Plná detekce
Detektor BT

Řez 4

Plná detekce
Detektor BT

Legenda:

-  Střední dělicí pás
-  Přenosné PDZ LED
-  Kamera
-  Dopravní detektor
-  Detektor cestovních časů (BT)

