 


Základní schéma proměnného dopravního značení


TUNEL POHŮRKA







A1 - Normální provoz celého úseku

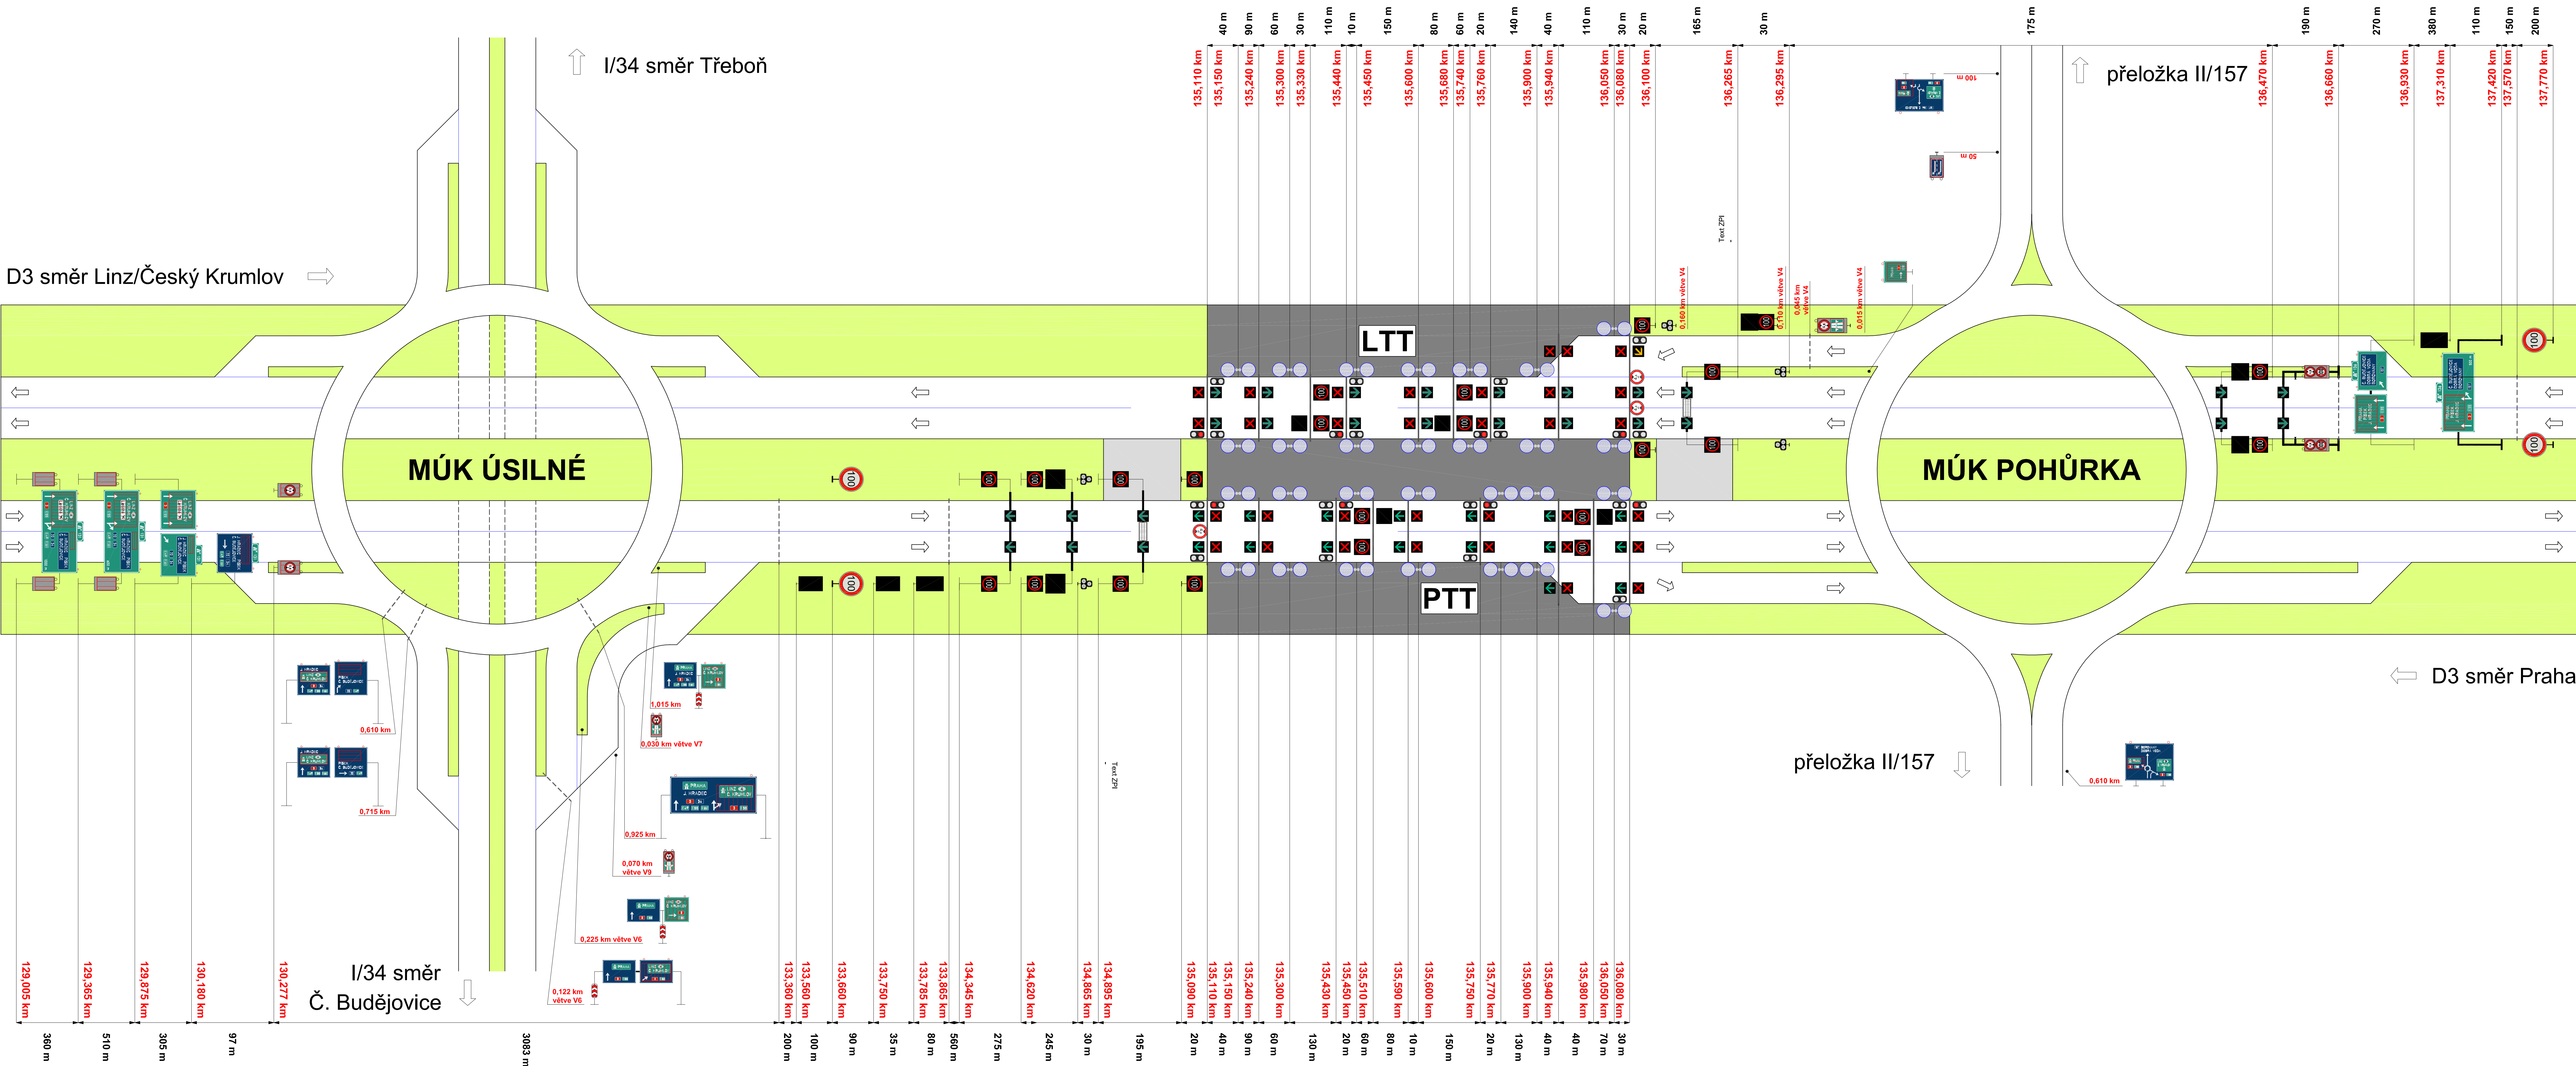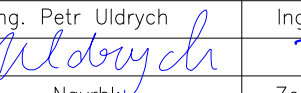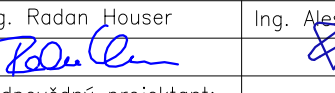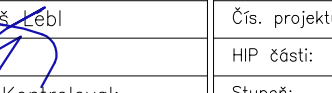
TUNEL POHŮRKA









c				
b				
a				
e	text změny – odpovědnost		datum	podpis
Název stavby: D3 0310/I ÚŠILNÉ – HODĚJOVICE			Číslo objektu: 600.55.02	
Objednatel stavby:  ŘEDITELSTVÍ SILNIC A DÁLNIC ČR Na Pankráči 546/56, 140 00, Praha 4			Razba: Kontroloval: Datum: Podpis:	
Zhotovitel stavby: SPOLEČNOST PRO D3 0310/I Úšilné – Hodějovice			Razba: Kontroloval: Datum: Podpis:	
 HOCHTIEF CZ a. s., Pražská 16/3217, 150 00 Praha 5  COLAS CZ a. s., Rubešská 215/1, 190 00 Praha 9  M – SILNICE a. s., Husova 1697, 530 03 Pardubice			Razba: Kontroloval: Datum: Podpis:	
Koordínátor RDS:  TUBES spol. s r. o., Nad Žalářem 345/12, 142 00 Praha 4 tel.: +420 226 966 233 e-mail: tubes@tubes.cz VP (HIP): Irena RANDUSOVÁ Číslo projektu: TU-19109-03			Razba:  TUBES spol. s r. o., Nad Žalářem 345/12, 142 00 Praha 4 tel.: +420 226 966 233 e-mail: tubes@tubes.cz Číslo projektu: TU-19109-03	
Zpracovatel RDS: MPI Projekt s.r.o., Olšanská 2643/1a Praha 3 130 00			Razba: MPI Projekt s.r.o.	
Ing. Petr Udrých Navrhl:  Zodpovědný projektant:  Kontroloval: 			Čís. projektu: 88005 HP číslo: DAVID BENDA Stupeň: RDS Datum: 06/2024 Archiv: Formát: 14xA4 Mřížka: Čís. přílohy: Souprava:	
Objekt: SO 600.55.02 Řídicí systém, část SW			004	
Předmět: Softwarový projekt – doprava A1 – Normální provoz celého úseku			004	


B1 - Omezení dopravy v pomalém jízdním pruhu

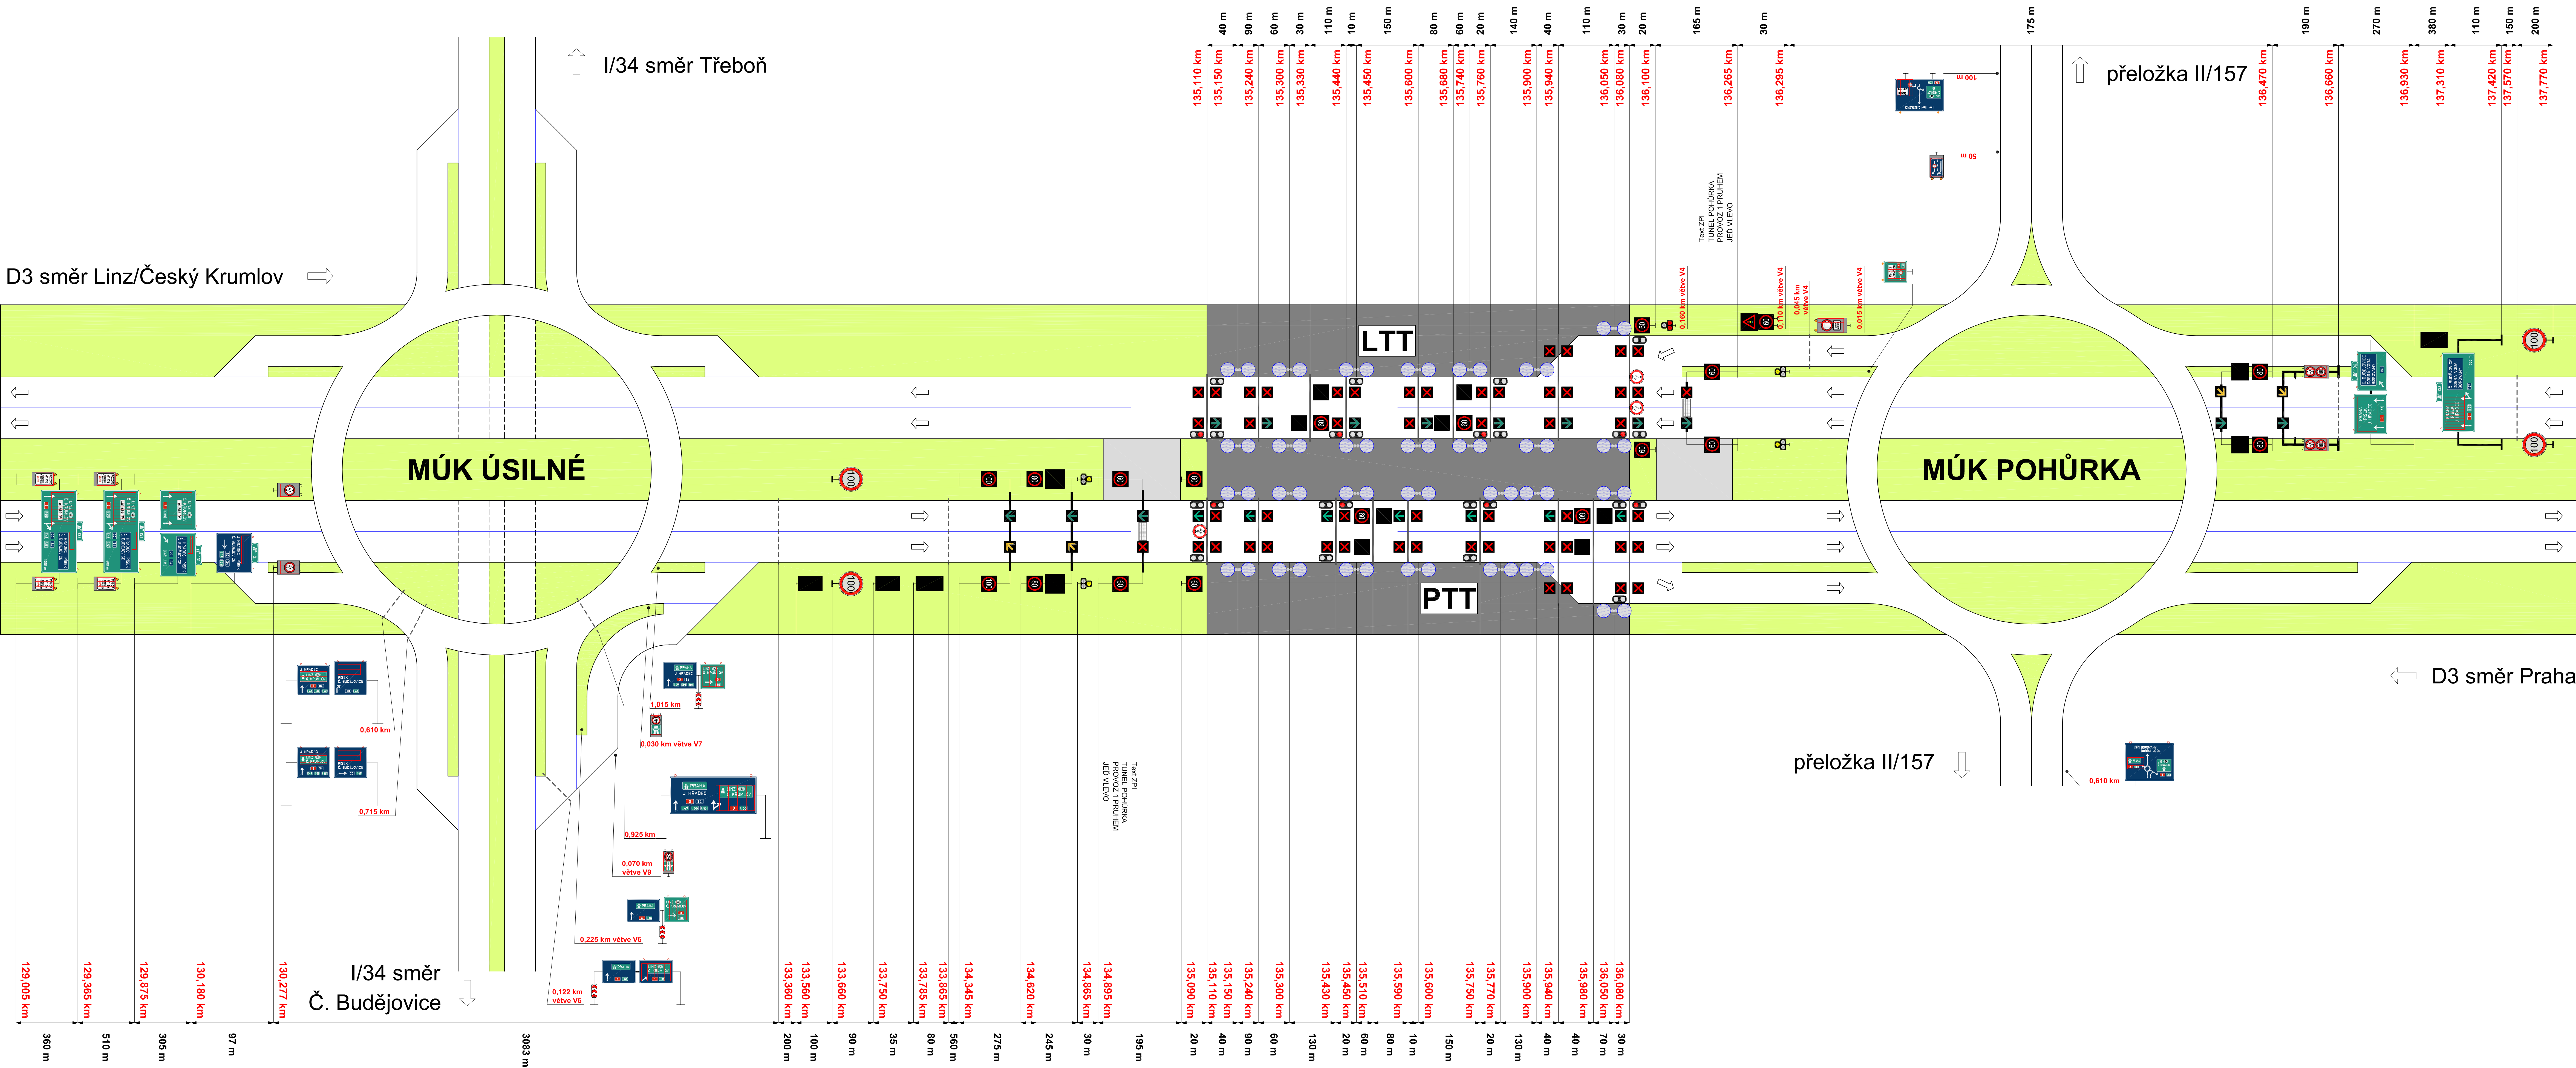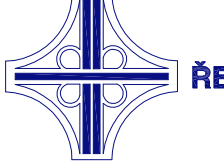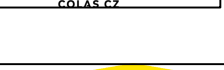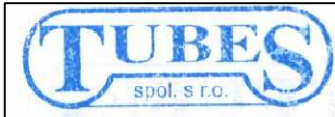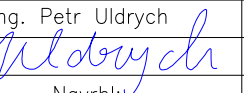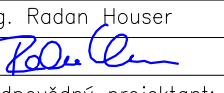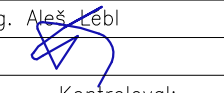TUNEL POHŮRKA




C				
B				
A				
Č	text změny – odůvodnění		datum	podpis
Název stavby D3 0310/I ŮSILNÉ – HODĚJOVICE			Číslo objektu 600.55.02	
Objednatel stavby  ŘEDITELSTVÍ SILNIC A DÁLNIC ČR Na Pankrázi 546/56, 140 00, Praha 4			Razba: Kontroloval: Datum: Podpis:	
Zhotovitel stavby SPOLEČNOST PRO D3 0310/I Ůsilné – Hodejovice  HOCHTIEF CZ a. s. Piazeňská 16/3217, 150 00 Praha 5  COLAS CZ a. s. Rubešská 215/1, 190 00 Praha 9  M – SILNICE a. s. Husova 1697, 530 03 Pardubice			Razba: Kontroloval: Datum: Podpis:	
Koordinační RDS: TUBES spol. s r. o. Nad Žabištem 345/12, 142 00 Praha 4 Tel.: +420 226 066 233 E-mail: tubes@tubes.cz VP (HIP): Irena RANDUSOVÁ Číslo projektu: TU-19109-03			Razba:  TUBES spol. s r. o. Nad Žabištem 345/12, 142 00 Praha 4 Tel.: +420 226 066 233 E-mail: tubes@tubes.cz Číslo projektu: TU-19109-03	
Zpracovatel RDS: MPI Projekt s.r.o. Dělnická 2643/1a Praha 3 130 00			Razba: Číslo projektu: 88005 HP číslo: DAVID BENDA Skupina: RDS Datum: 06/2024 Verze: – Formát: 14x44 Mřížka: – Číslo přílohy: 005 Souprava: –	
Ing. Petr Uldřich  Návrh: Ing. Radan Houser  Zodpovědný projektant: Ing. Aleš Kříž  Kontroloval:			Objekt: SO 600.55.02 Řídicí systém, část SW Příloha: Softwarový projekt – doprava B1 – Omezení dopravy v pomalém jízdním pruhu	


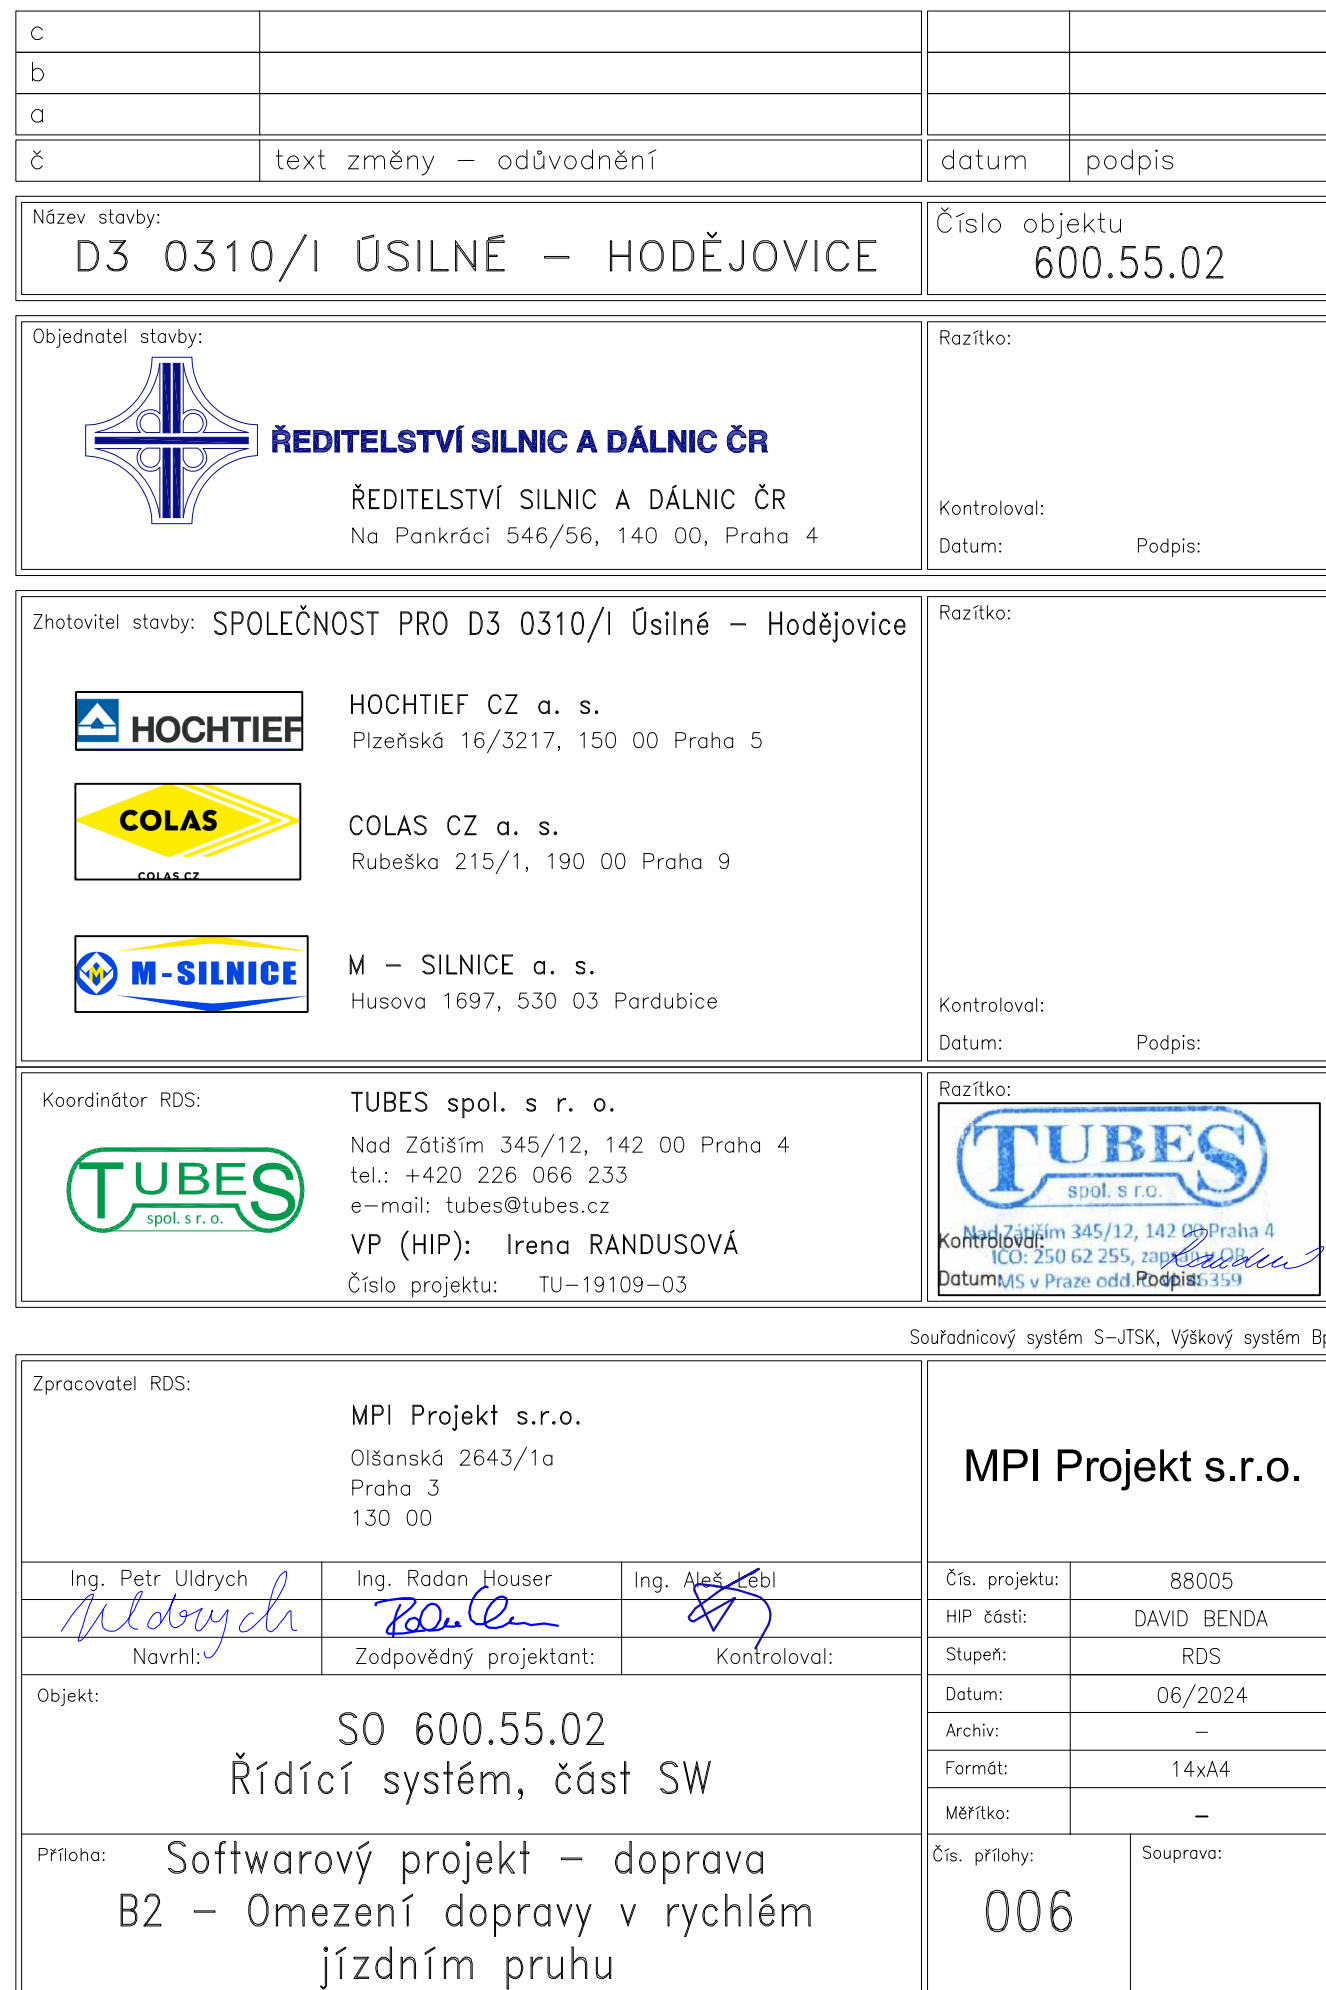
TUNEL POHŮRKA



B3 - Omezení dopravy na nájezdu/výjezdu z/na MÚK Pohůrka
LTT - uzavření dopravy na nájezdu do tunelu z MÚK Pohůrka
PTT - uzavření dopravy na výjezdu z tunelu na MÚK Pohůrka

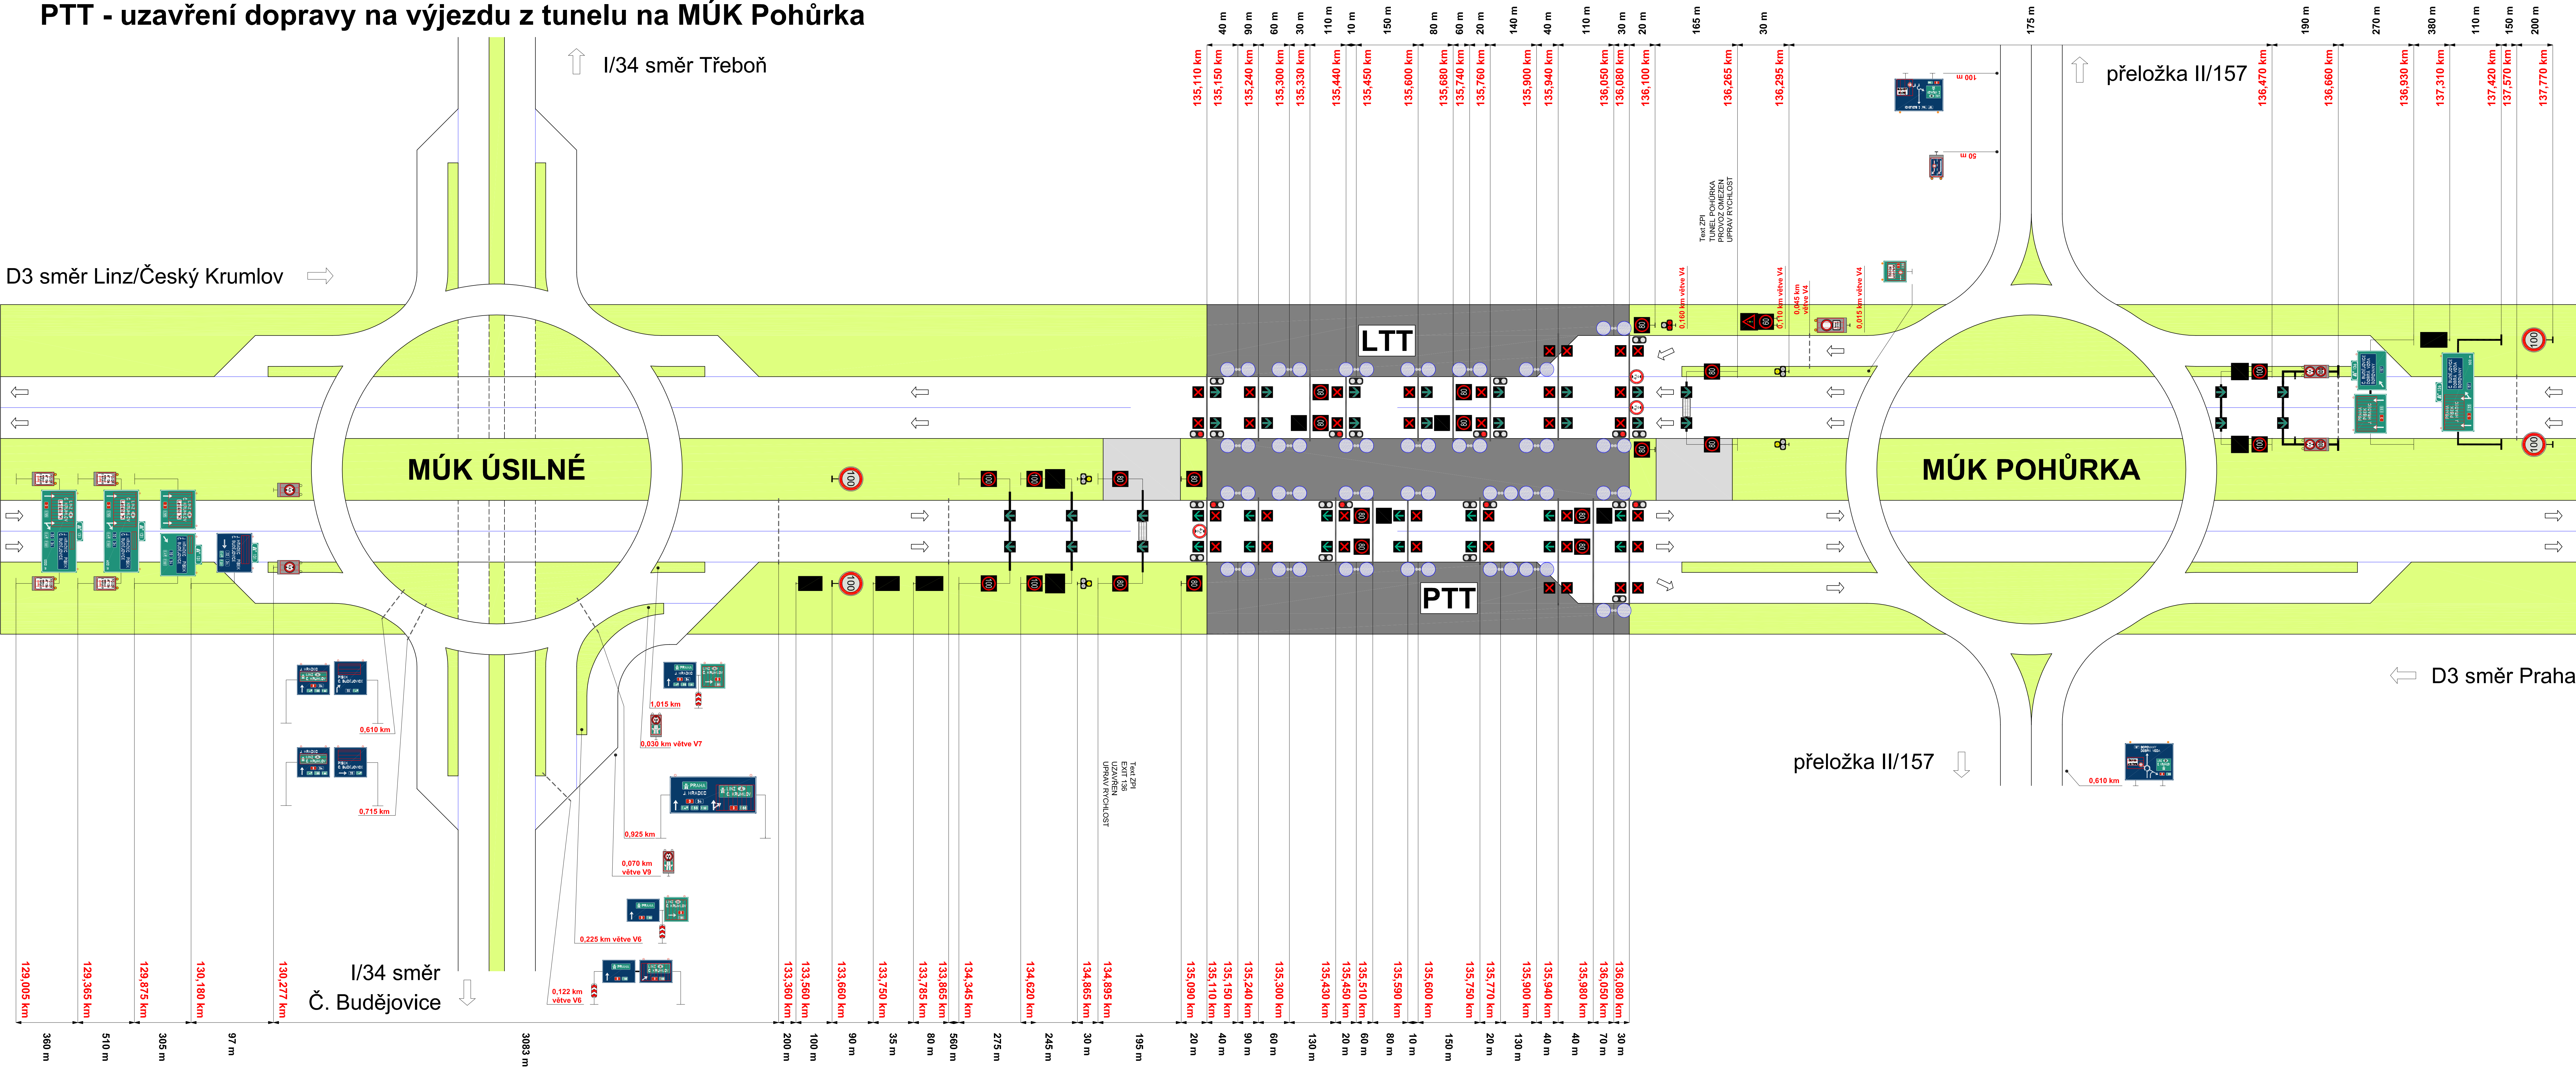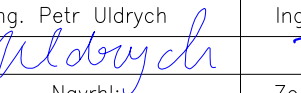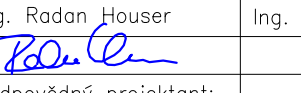
TUNEL POHŮRKA







C				
D				
E				
F	text změny – odůvodnění		datum	podpis
Název stavby: D3 0310/I ÚSILNÉ – HODĚJOVICE		Číslo objektu: 600.55.02		
Objednatel stavby:  ŘEDITELSTVÍ SILNIC A DÁLNIC ČR Na Pankrázi 546/56, 140 00, Praha 4		Rozřek: Kontroloval: Datum: Podpis:		
Zhotovitel stavby: SPOLEČNOST PRO D3 0310/I Úsilné – Hodejovice		Rozřek: Kontroloval: Datum: Podpis:		
 HOCHTIEF CZ a. s. Plzeňská 16/3217, 150 00 Praha 5		 COLAS CZ a. s. Rubešská 215/1, 190 00 Praha 9		
 M – SILNICE a. s. Husova 1697, 530 03 Pardubice		 TUBES spol. s r. o. Nad Žalým 345/12, 142 00 Praha 4 tel.: +420 226 068 233 e-mail: tubes@tubes.cz VP (HIP): Irena RANDUSOVÁ Číslo projektu: TU-19109-03		
Kontrolátor RDS: MPI Projekt s.r.o. Olšanská 2643/1a Praha 3 130 00		Rozřek: Kontroloval: Datum: Podpis:		
Ing. Petr Udrých Navrhl:  Ing. Radan Hauer Zodpovědný projektant:  Ing. Aleš Šolc Kontroloval: 		Čís. projektu: 88005 HP část: DAVID BENDA Stupeň: RDS Datum: 06/2024 Anot.: Formát: 14x14 Měřítko: Čís. přílohy: 007 Souprava:		
Objekt: SO 600.55.02 Řídicí systém, část SW		Příloha: Softwarový projekt – doprava B3 – Omezení dopravy na nájezdu/výjezdu z/na MÚK Pohůrka		

C1 - Uzavření provozu v celém úseku

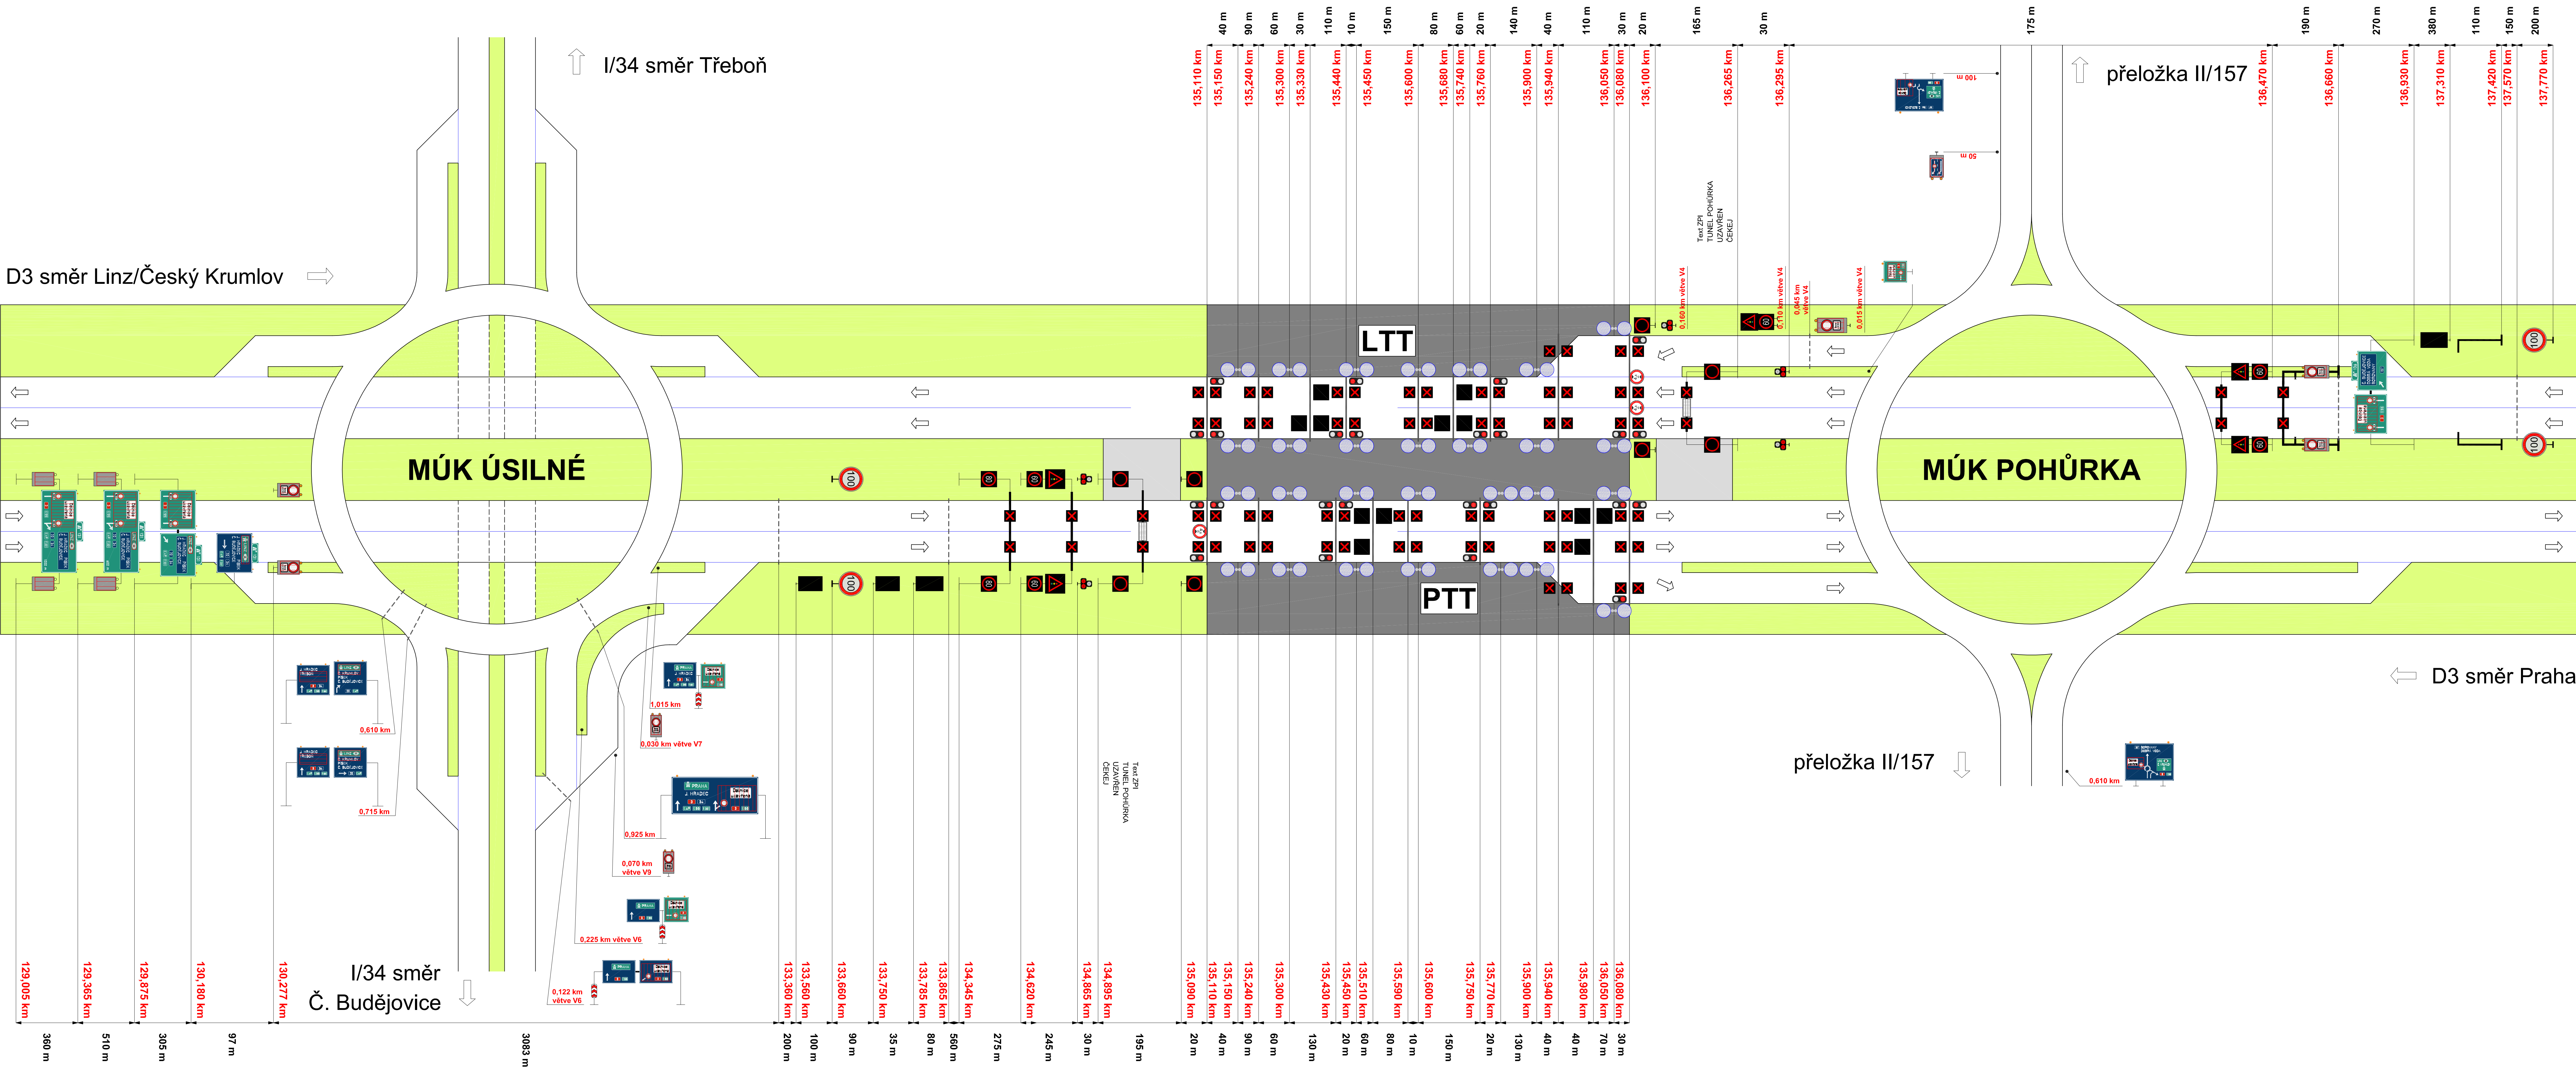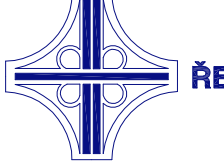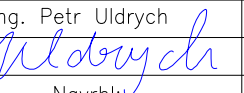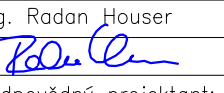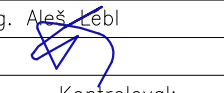
TUNEL POHŮRKA




c			
b			
a			
č	text změny – odůvodnění		datum podpis
Název stavby D3 0310/I ŮSILNÉ – HODĚJOVICE		Číslo objektu 600.55.02	
Objednatel stavby  ŘEDITELSTVÍ SILNIC A DÁLNIC ČR Na Pankráči 546/56, 140 00, Praha 4		Razítko: Kontroloval: Datum: Podpis:	
Zhotovitel stavby: SPOLEČNOST PRO D3 0310/I Ůsilné – Hodejovice		Razítko: Kontroloval: Datum: Podpis:	
 HOCHTIEF CZ a. s. Přeláská 16/3217, 150 00 Praha 5		 COLAS CZ a. s. Rubelská 215/1, 190 00 Praha 9	
 M – SILNICE a. s. Husova 1697, 530 03 Pardubice		 TUBES spol. s r. o. Nad Žabištem 345/12, 142 00 Praha 4 Tel.: +420 226 066 233 E-mail: tubes@tubes.cz VP (HIP): Irena RANDUSOVÁ Číslo projektu: TU=19109-03	
Zpracovatel RDS: MPI Projekt s.r.o. Olšanská 2643/1a Praha 3 130 00		MPI Projekt s.r.o. Čís. projektu: 88005 HP číslo: DAVID BENDA Skupina: RDS Datum: 06/2024 Verze: – Formát: 14x44 Mřížka: – Čís. přílohy: 008 Souprava: –	

C2 - Uzavření provozu na vjezdu do tunelu

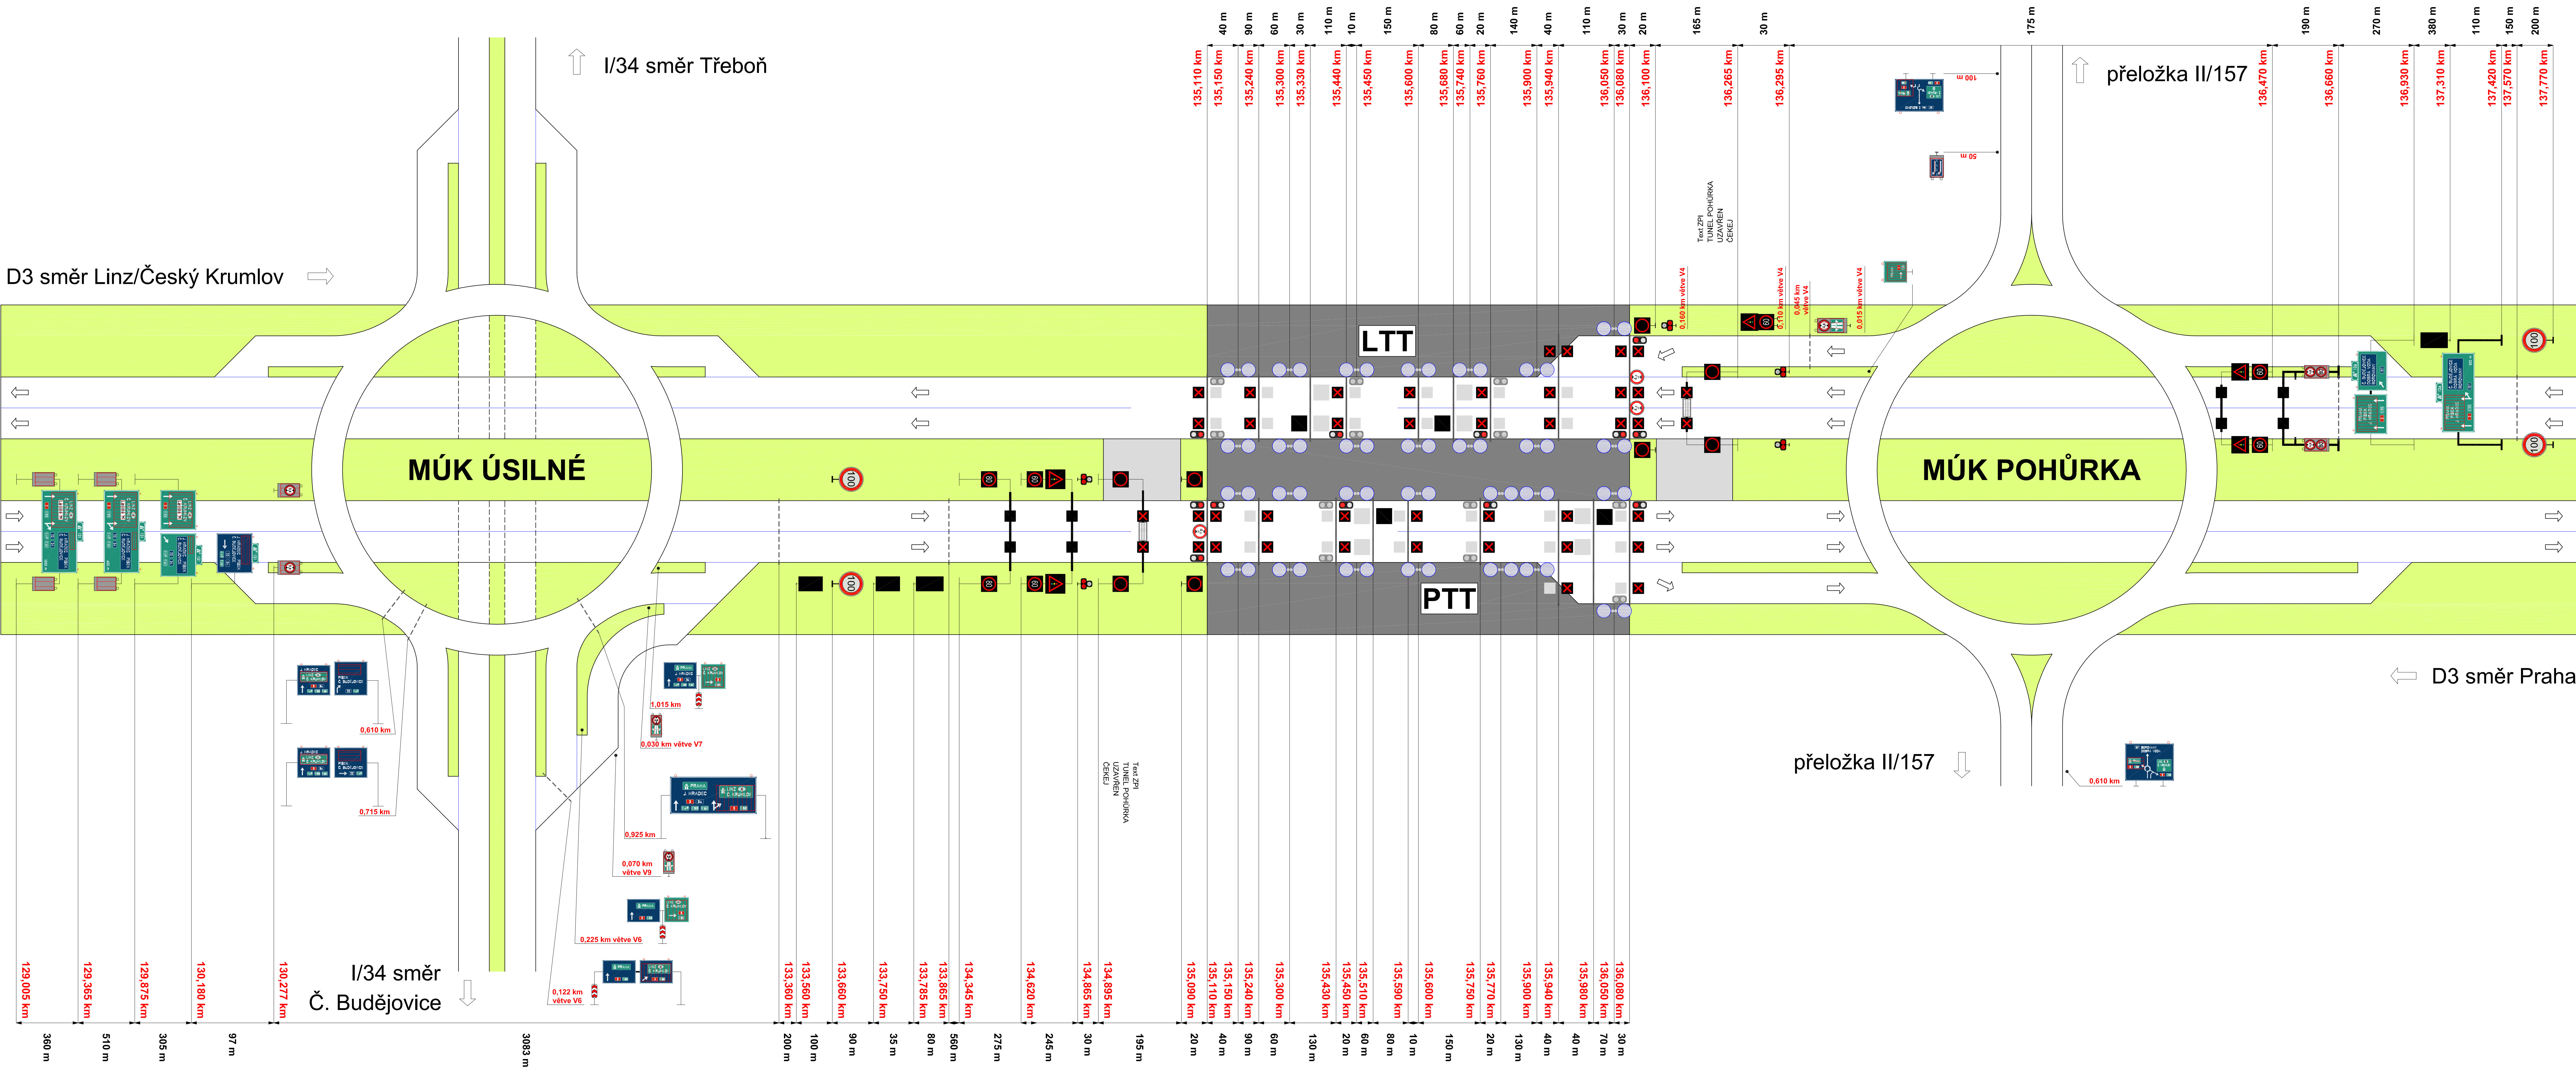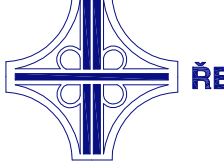
TUNEL POHŮRKA






c				
b				
a				
č	text změny – odůvodnění		datum	podpis
Název stavby		Číslo objektu		
D3 0310/I ÚSILNÉ – HOĐEJOVICE		600.55.02		
Objednatel stavby		Razba:		
 ŘEDITELSTVÍ SILNIC A DÁLNIC ČR Na Pankráči 546/56, 140 00, Praha 4		Kontroloval:		Podpis:
Zhotovitel stavby		Razba:		
HOCHTIEF HOCHTIEF CZ a. s. Pražská 16/3217, 150 00 Praha 5		Kontroloval:		Podpis:
COLAS COLAS CZ a. s. Rubešská 215/1, 190 00 Praha 9		Kontroloval:		Podpis:
M-SILNICE M – SILNICE a. s. Husova 1697, 530 03 Pardubice		Kontroloval:		Podpis:
Koordínátor RDS:		Razba:		
TUBES spol. s r. o. Nad Žalářem 345/12, 142 00 Praha 4 tel.: +420 226 066 233 e-mail: tubes@tubes.cz VP (HIP): Irena RANDUSOVÁ Číslo projektu: TU-19109-03		Kontroloval:		Podpis:
Zpracovatel RDS:		Razba:		
MPI Projekt s.r.o. Olšanská 2643/1a Praha 3 130 00		Kontroloval:		Podpis:
Objekt:		Číslo projektu:		88005
SO 600.55.02 Řídicí systém, část SW		HP číslo:		DAVID BENDA
Předmět:		Datum:		06/2024
C2 – Uzavření provozu na vjezdu do tunelu		Formát:		14xA4
Cis. přílohy:		Souprava:		009

D1 - Redukce rychlosti na 80 km/h v celém úseku

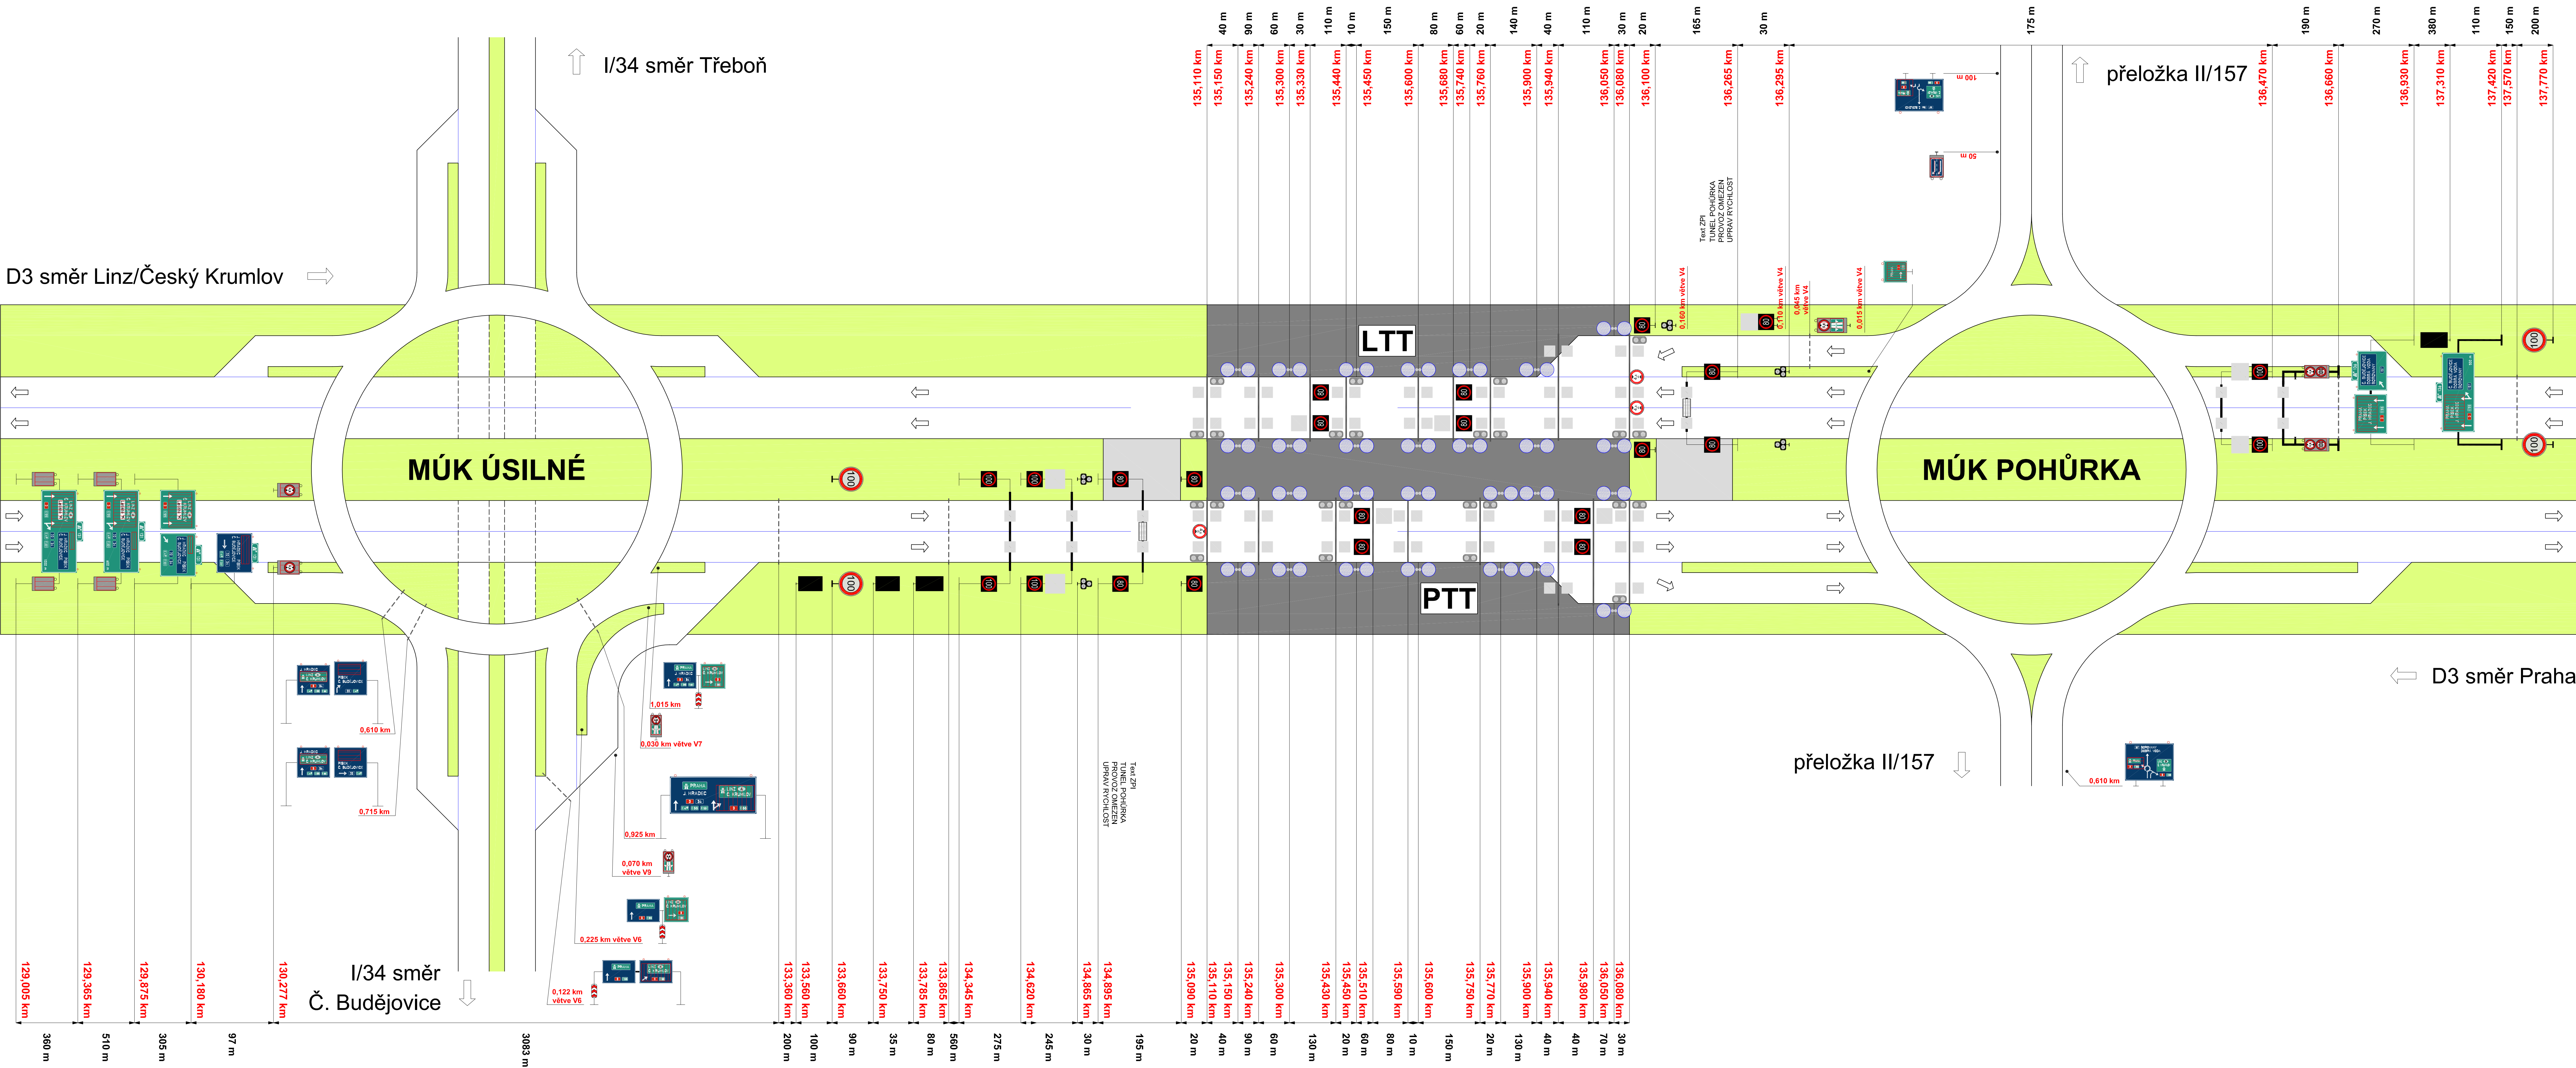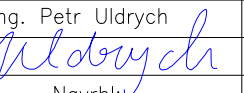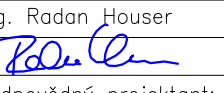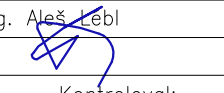
TUNEL POHŮRKA



C				
B				
A				
Č	text změny – odůvodnění		datum	podpis
Název stavby D3 0310/I ŮSILNÉ – HODĚJOVICE			Číslo objektu 600.55.02	
Objednatel stavby  ŘEDITELSTVÍ SILNIC A DÁLNIC ČR Na Pankrázi 546/56, 140 00, Praha 4			Razba: Kontroloval: Datum: Podpis:	
Zhotovitel stavby: SPOLEČNOST PRO D3 0310/I Ůsilné – Hodejovice  HOCHTIEF CZ a. s. Piazeňská 16/3217, 150 00 Praha 5  COLAS CZ a. s. Rubešská 215/1, 190 00 Praha 9  M – SILNICE a. s. Husova 1697, 530 03 Pardubice			Razba: Kontroloval: Datum: Podpis:	
Koordinační RDS:  TUBES spol. s r. o. Nad Žalářem 345/12, 142 00 Praha 4 tel.: +420 226 066 233 e-mail: tubes@tubes.cz VP (HIP): Irena RANDUSOVÁ Číslo projektu: TU-19109-03			Razba:  TUBES spol. s r. o. Nad Žalářem 345/12, 142 00 Praha 4 tel.: +420 226 066 233 e-mail: tubes@tubes.cz Číslo projektu: TU-19109-03	
Zpracovatel RDS: MPI Projekt s.r.o. Dělnická 2643/1a Praha 3 130 00			Souhrnný systém S-JTSK, Výkonný systém Bv MPI Projekt s.r.o.	
Ing. Petr Uldřich  Navrhl:		Ing. Radan Houser  Zodpovědný projektant:		Čís. projektu 88005
Objekt: SO 600.55.02 Řídicí systém, část SW		Kontroloval:  Irena RANDUSOVÁ		HP číslo DAVID BENDA
Průřez: Softwarový projekt – doprava D1 – Redukce rychlosti na 80 km/h v celém úseku		Datum: 06/2024		Skupina RDS
		Formát: 14x44		Verze -
		Měřítko -		Formát -
		Čís. přílohy 010		Seznam -

D2 - Redukce rychlosti na 60 km/h v celém úseku

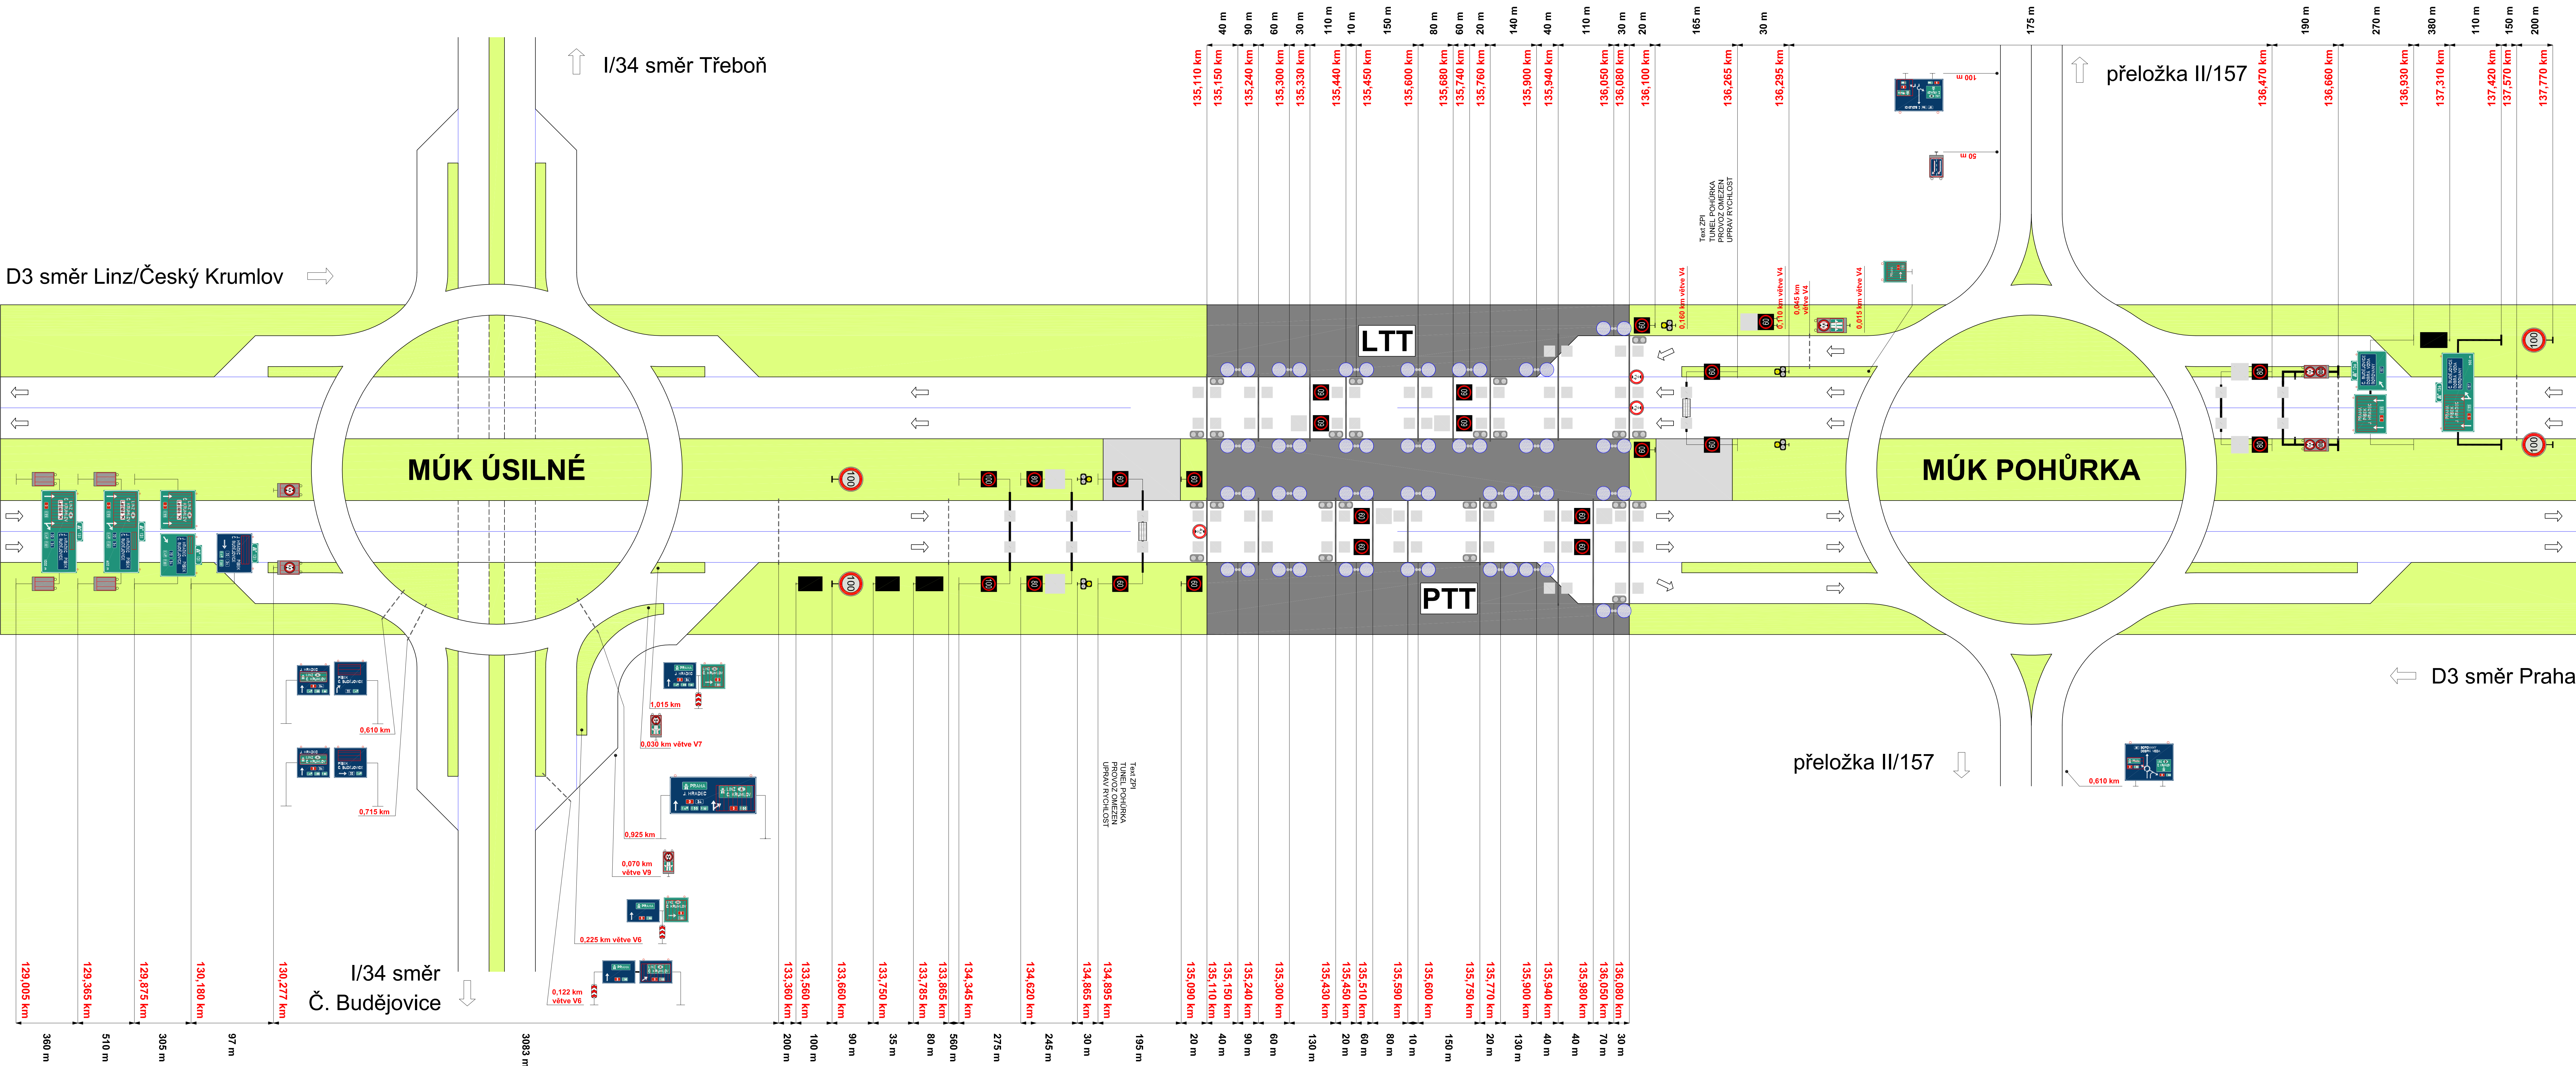
TUNEL POHŮRKA




b			
c			
d			
e	text změny – odůvodnění	datum	podpis
Název stavby: D3 0310/I ÚSILNĚ – HODĚJOVICE		Číslo objektu: 600.55.02	
Objednatel stavby: REDITELSTVÍ SILNIC A DÁLNIC ČR		Rozřek:	
REDITELSTVÍ SILNIC A DÁLNIC ČR		Kontroloval:	
Na Pankráci 546/56, 140 00, Praha 4		Datum:	
Podpis:		Podpis:	
Zhotovitel stavby: SPOLEČNOST PRO D3 0310/I Úsilné – Hodejovice		Rozřek:	
HOCHTIEF		HOCHTIEF CZ a. s.	
Přízeňská 16/3217, 150 00 Praha 5		Kontroloval:	
COLAS		Datum:	
Rubešská 218/1, 190 00 Praha 9		Podpis:	
M-SILNICE		M – SILNICE a. s.	
Husova 1697, 530 03 Pardubice		Kontroloval:	

E1 - Vysoké vozidlo - zastavení v zálivu

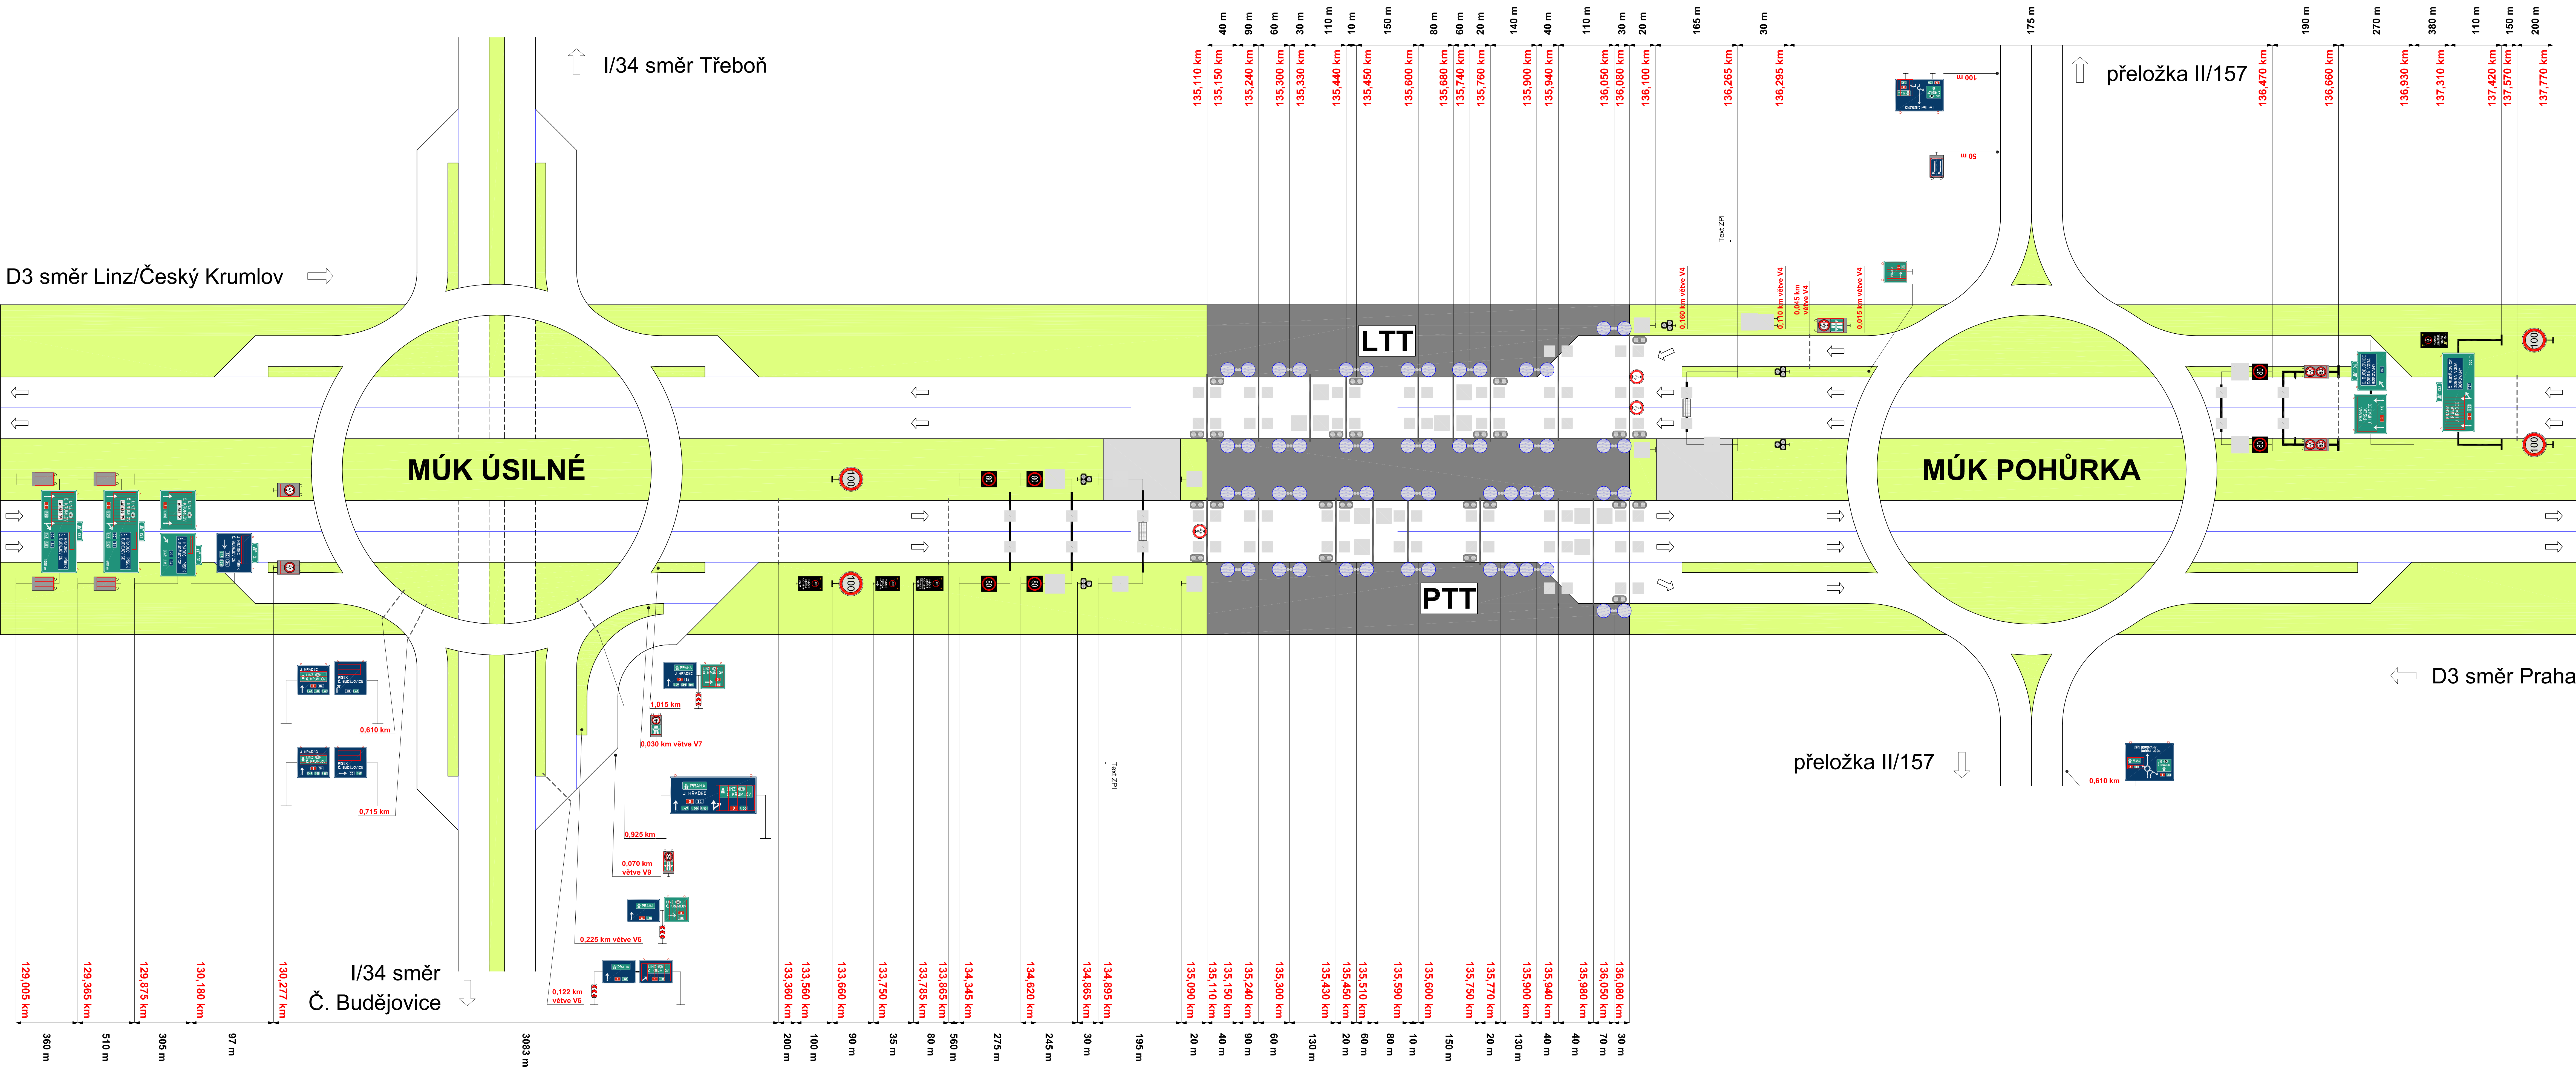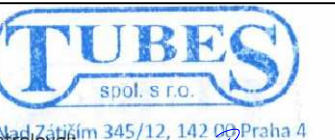
TUNEL POHŮRKA







c			
b			
a			
č		text změny – odůvodnění	datum podpis
Název stavby		D3 0310/I ŮSILNÉ – HOĐEJOVICE	Číslo objektu 600.55.02
Objednatel stavby		 ŘEDITELSTVÍ SILNIC A DÁLNIC ČR ŘEDITELSTVÍ SILNIC A DÁLNIC ČR Na Pankráči 546/56, 140 00, Praha 4	Razítko: Kontroloval: Datum: Podpis:
Zhotovitel stavby		SPOLEČNOST PRO D3 0310/I Ůsilné – Hořejovice  HOCHTIEF CZ a. s., Pražská 16/3217, 150 00 Praha 5  COLAS CZ a. s., Rubešská 215/1, 190 00 Praha 9  M – SILNICE a. s., Husova 1697, 530 03 Pardubice	Razítko: Kontroloval: Datum: Podpis:
Zpracovatel RDS		MPI Projekt s.r.o. Olšanská 2643/1a Praha 3 130 00	MPI Projekt s.r.o. Čís. projektu: 88005 HP číslo: DAVID BENDA Skupka: RDS Datum: 06/2024 Anot.: Formát: 14x44 Mřížka: Čís. přílohy: Souprava:
Navrhl:		Zodpovědný projektant:	Kontroloval:
Objekt:		SO 600.55.02 Řídicí systém, část SW	
Příloha:		Softwarový projekt – doprava E1 – Vysoké vozidlo – zastavení v zálivu	
		012	

E2 - Vysoké vozidlo - uzavření vjezdů do tunelu

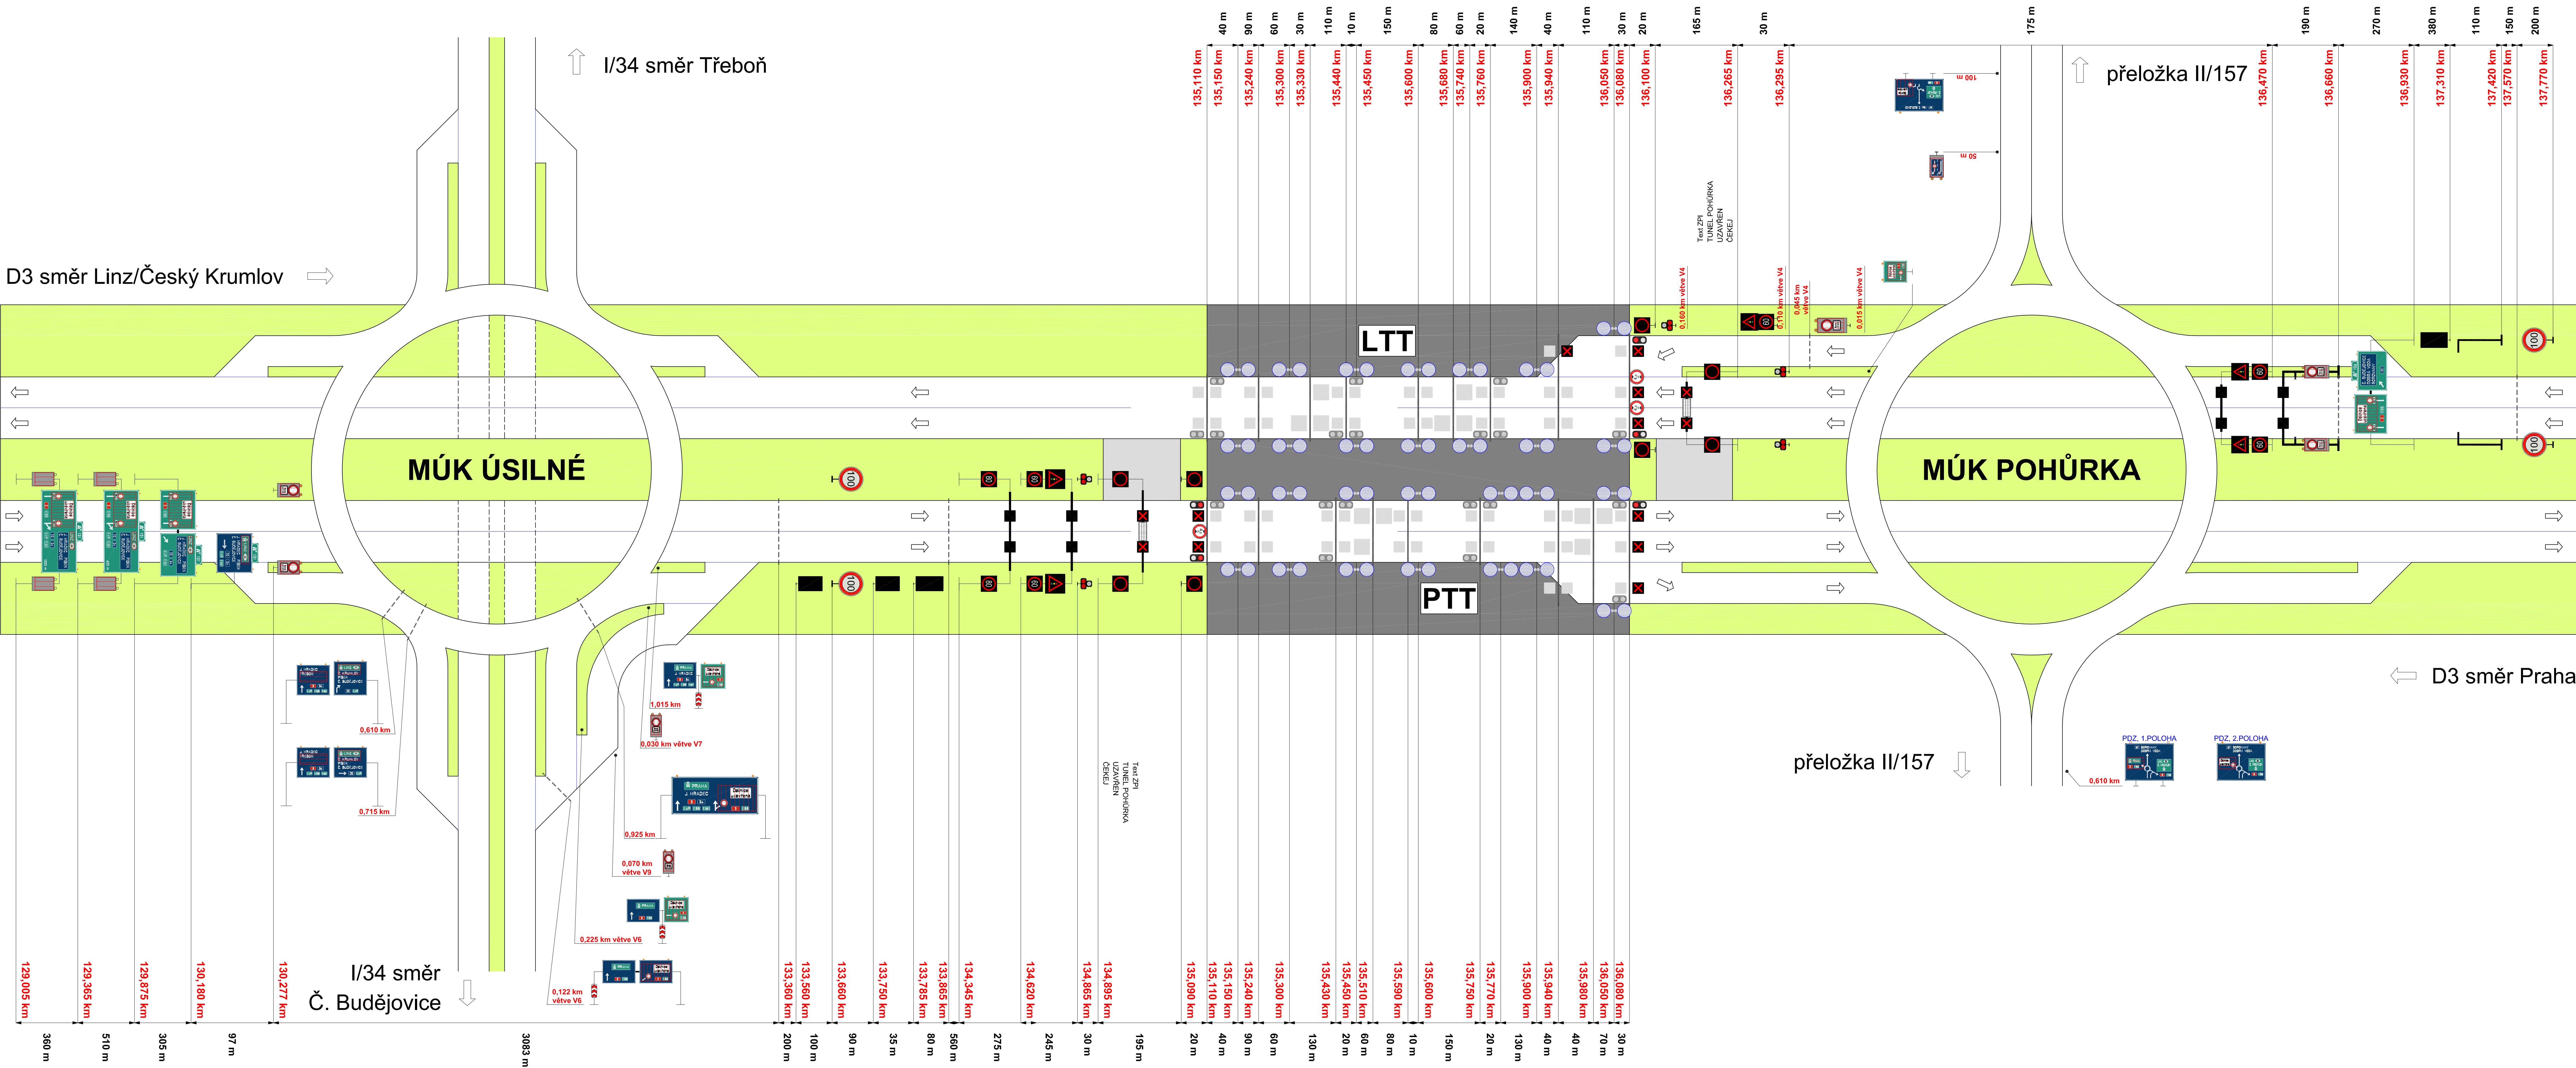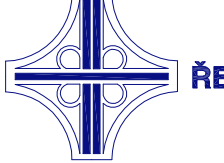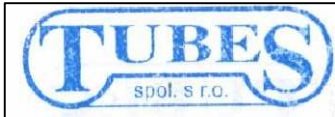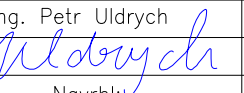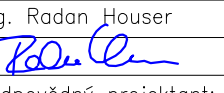
TUNEL POHŮRKA





C			
B			
A			
Č	text změny – odůvodnění	datum	podpis
Název stavby D3 0310/I ÚSILNÉ – HODĚJOVICE		Číslo objektu 600.55.02	
Objednatel stavby  ŘEDITELSTVÍ SILNIC A DÁLNIC ČR Na Pankráči 546/56, 140 00, Praha 4		Razba: Kontroloval: Datum: Podpis:	
Zhotovitel stavby: SPOLEČNOST PRO D3 0310/I Ústílné – Hodějovice		Razba: Kontroloval: Datum: Podpis:	
 HOCHTIEF CZ a. s. Piazešská 16/3217, 150 00 Praha 5		 COLAS CZ a. s. Rubetška 215/1, 190 00 Praha 9	
 M – SILNICE a. s. Husova 1697, 530 03 Pardubice		Kontroloval: Datum: Podpis:	
Koordinační RDS:  TUBES spol. s r. o. Nad Žabištem 345/12, 142 00 Praha 4 Tel.: +420 226 066 233 E-mail: tubes@tubes.cz VP (HIP): Irena RANDUSOVÁ Číslo projektu: TU-19109-03		Razba:  TUBES spol. s r. o. Nad Žabištem 345/12, 142 00 Praha 4 Tel.: +420 226 066 233 E-mail: tubes@tubes.cz VP (HIP): Irena RANDUSOVÁ Číslo projektu: TU-19109-03	
Zpracovatel RDS: MPI Projekt s.r.o. Olšanská 2643/1a Praha 3 130 00		Souborovací systém S-JTSK, Výkonný systém E2 MPI Projekt s.r.o.	
Ing. Petr Lídřich  Navrhl:		Ing. Radan Houser  Zodpovědný projektant:	
Objekt: SO 600.55.02 Řídicí systém, část SW		Čís. projektu: 88005 HP číslo: DAVID BENDA Skupka: RDS Datum: 06/2024 Verze: – Formát: 14x44 Mřížka: –	
Předmět: Softwarový projekt – doprava E2 – Vysoké vozidlo – uzavření vjezdů do tunelu		Čís. přílohy: 013 Souprava: –	

E3 - LTT - Uzavření provozu na vjezdu do tunelu z nájezdu MÚK Pohůrka

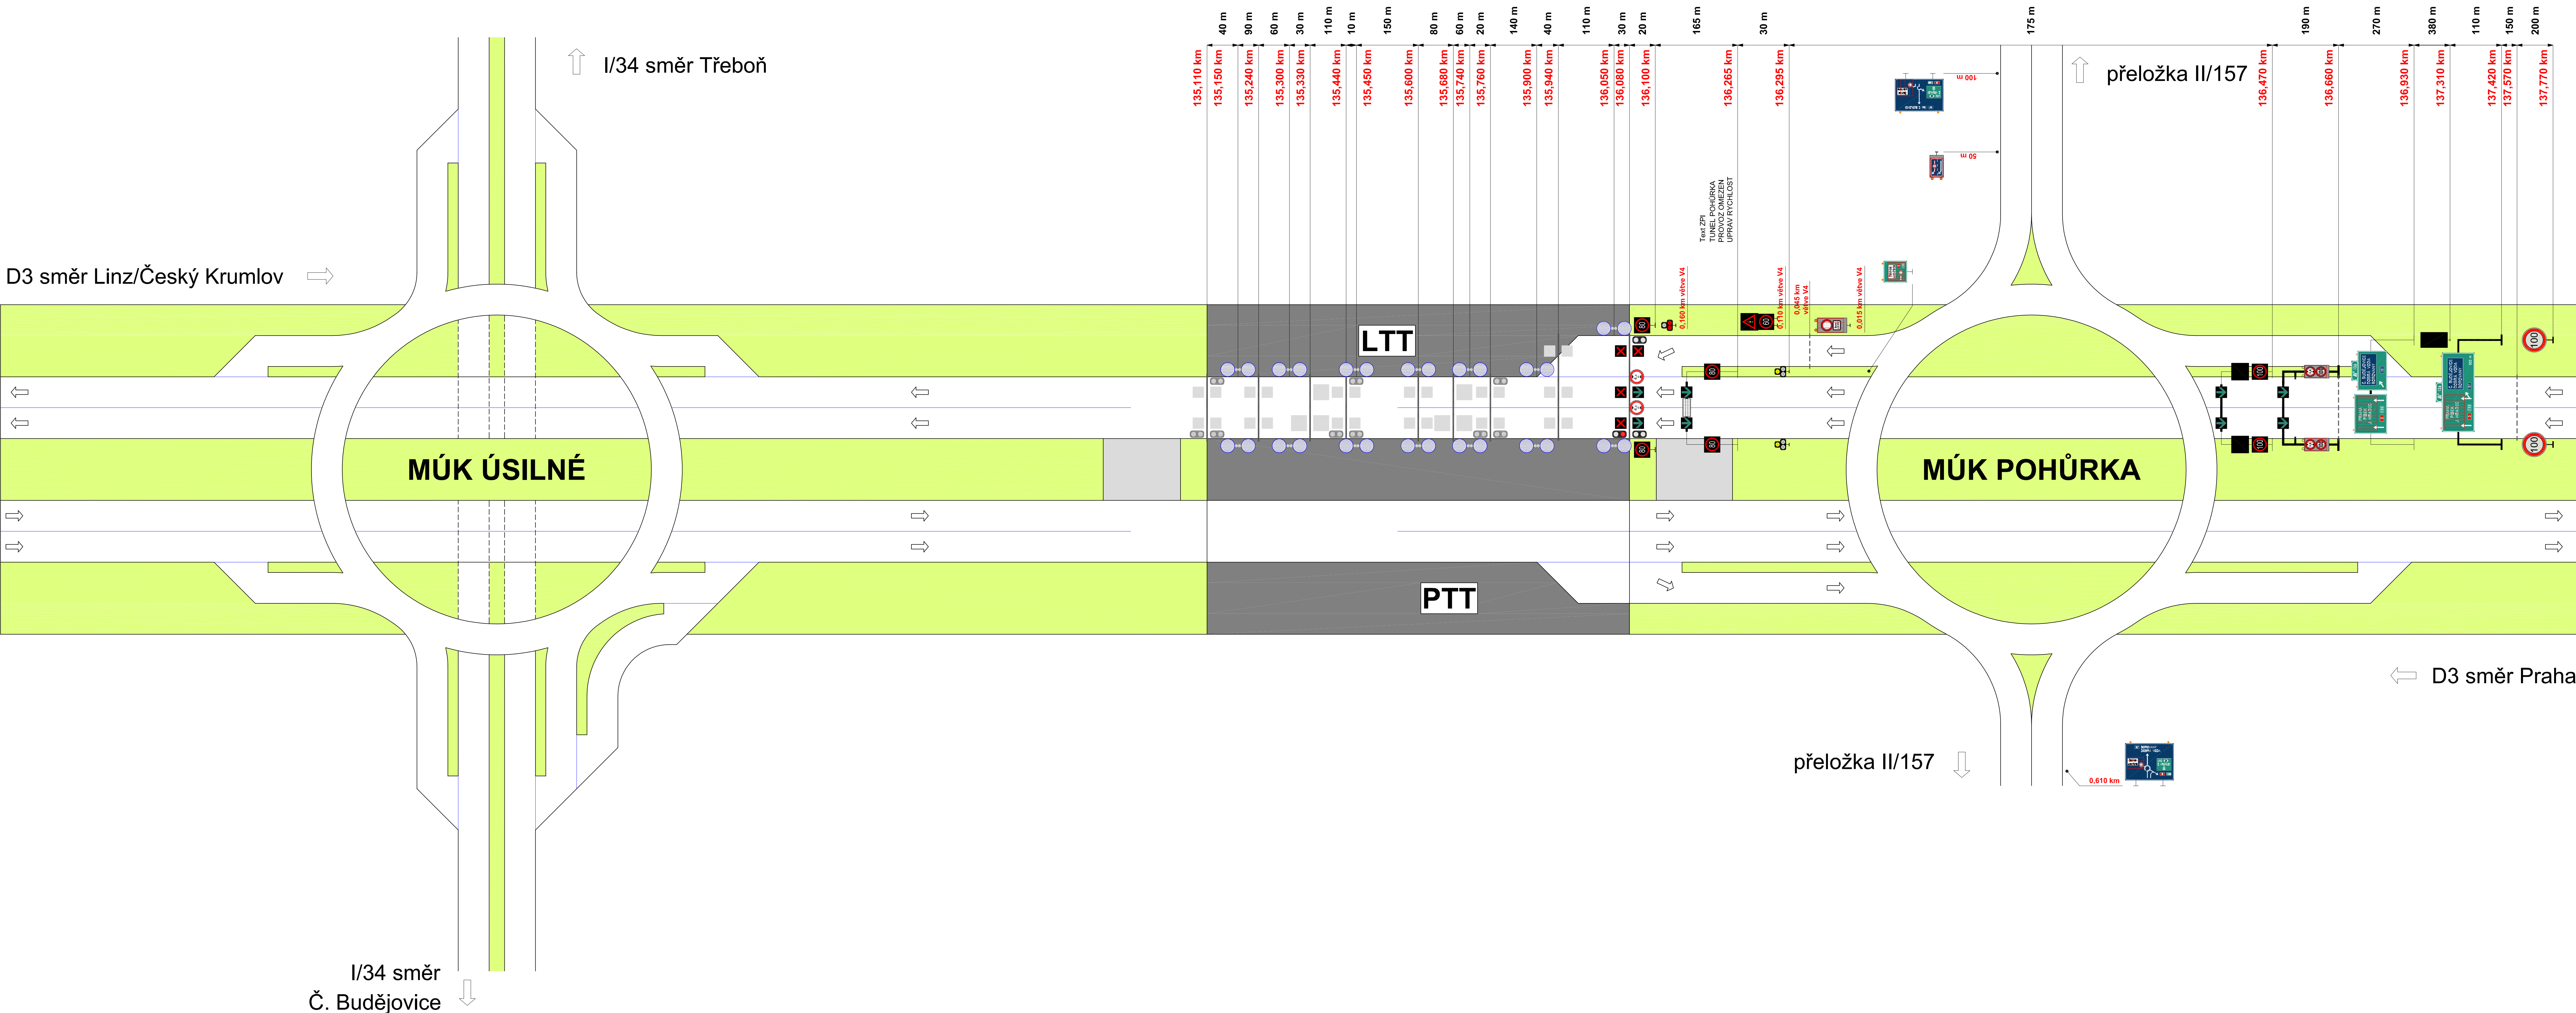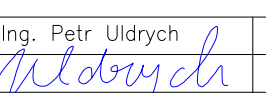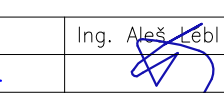
TUNEL POHŮRKA






b			
a			
č	text změny – odpovědní	datum	podpis
Název stavby: D3 0310/I ŮSILNÉ – HODĚJOVICE		Číslo objektu 600.55.02	
Objednatel stavby:  ŘEDITELSTVÍ SILNIC A DÁLNIC ČR Na Pankráči 546/56, 140 00, Praha 4		Razítko: Kontroloval: Datum: Podpis:	
Zhotovitel stavby: SPOLEČNOST PRO D3 0310/I Ůsilné – Hodejovice		Razítko:	
 HOCHTIEF CZ a. s. Plzeňská 16/3217, 150 00 Praha 5		Razítko: Kontroloval: Datum: Podpis:	
 COLAS CZ a. s. Rubešská 215/1, 190 00 Praha 9			
 M – SILNICE a. s. Husova 1697, 530 03 Pardubice			
Koordínátor RDS:  TUBES spol. s r. o. Nad Žalářím 345/12, 142 00 Praha 4 Tel.: +420 226 066 233 e-mail: tubes@tubes.cz VP (HIP): Irena RANDUSOVÁ Číslo projektu: TU=19109-03		 TUBES spol. s r. o. Nad Žalářím 345/12, 142 00 Praha 4 Tel.: +420 226 066 233 e-mail: tubes@tubes.cz Číslo projektu: TU=19109-03	
Zpracovatel RDS: MPI Projekt s.r.o. Olšanská 2643/1a Praha 3 130 00		MPI Projekt s.r.o.	
Ing. Petr Lídřich  Navrhl:		Ing. Aleš Řeř  Kontroloval:	
Objekt: SO 600.55.02 Řídicí systém, část SW		Čís. projektu: 88005 HP číslo: DAVID BENDA Skupení: RDS Datum: 06/2024 Verze: 1.4x44 Mřížka: –	
Předmět: Softwarový projekt – doprava E3 – LTT – Uzavření provozu na vjezdu do tunelu z nájezdu MÚK Pohůrka		Čís. přílohy: 014 Souprava: –	


F1 - Obousměrný provoz v PTT

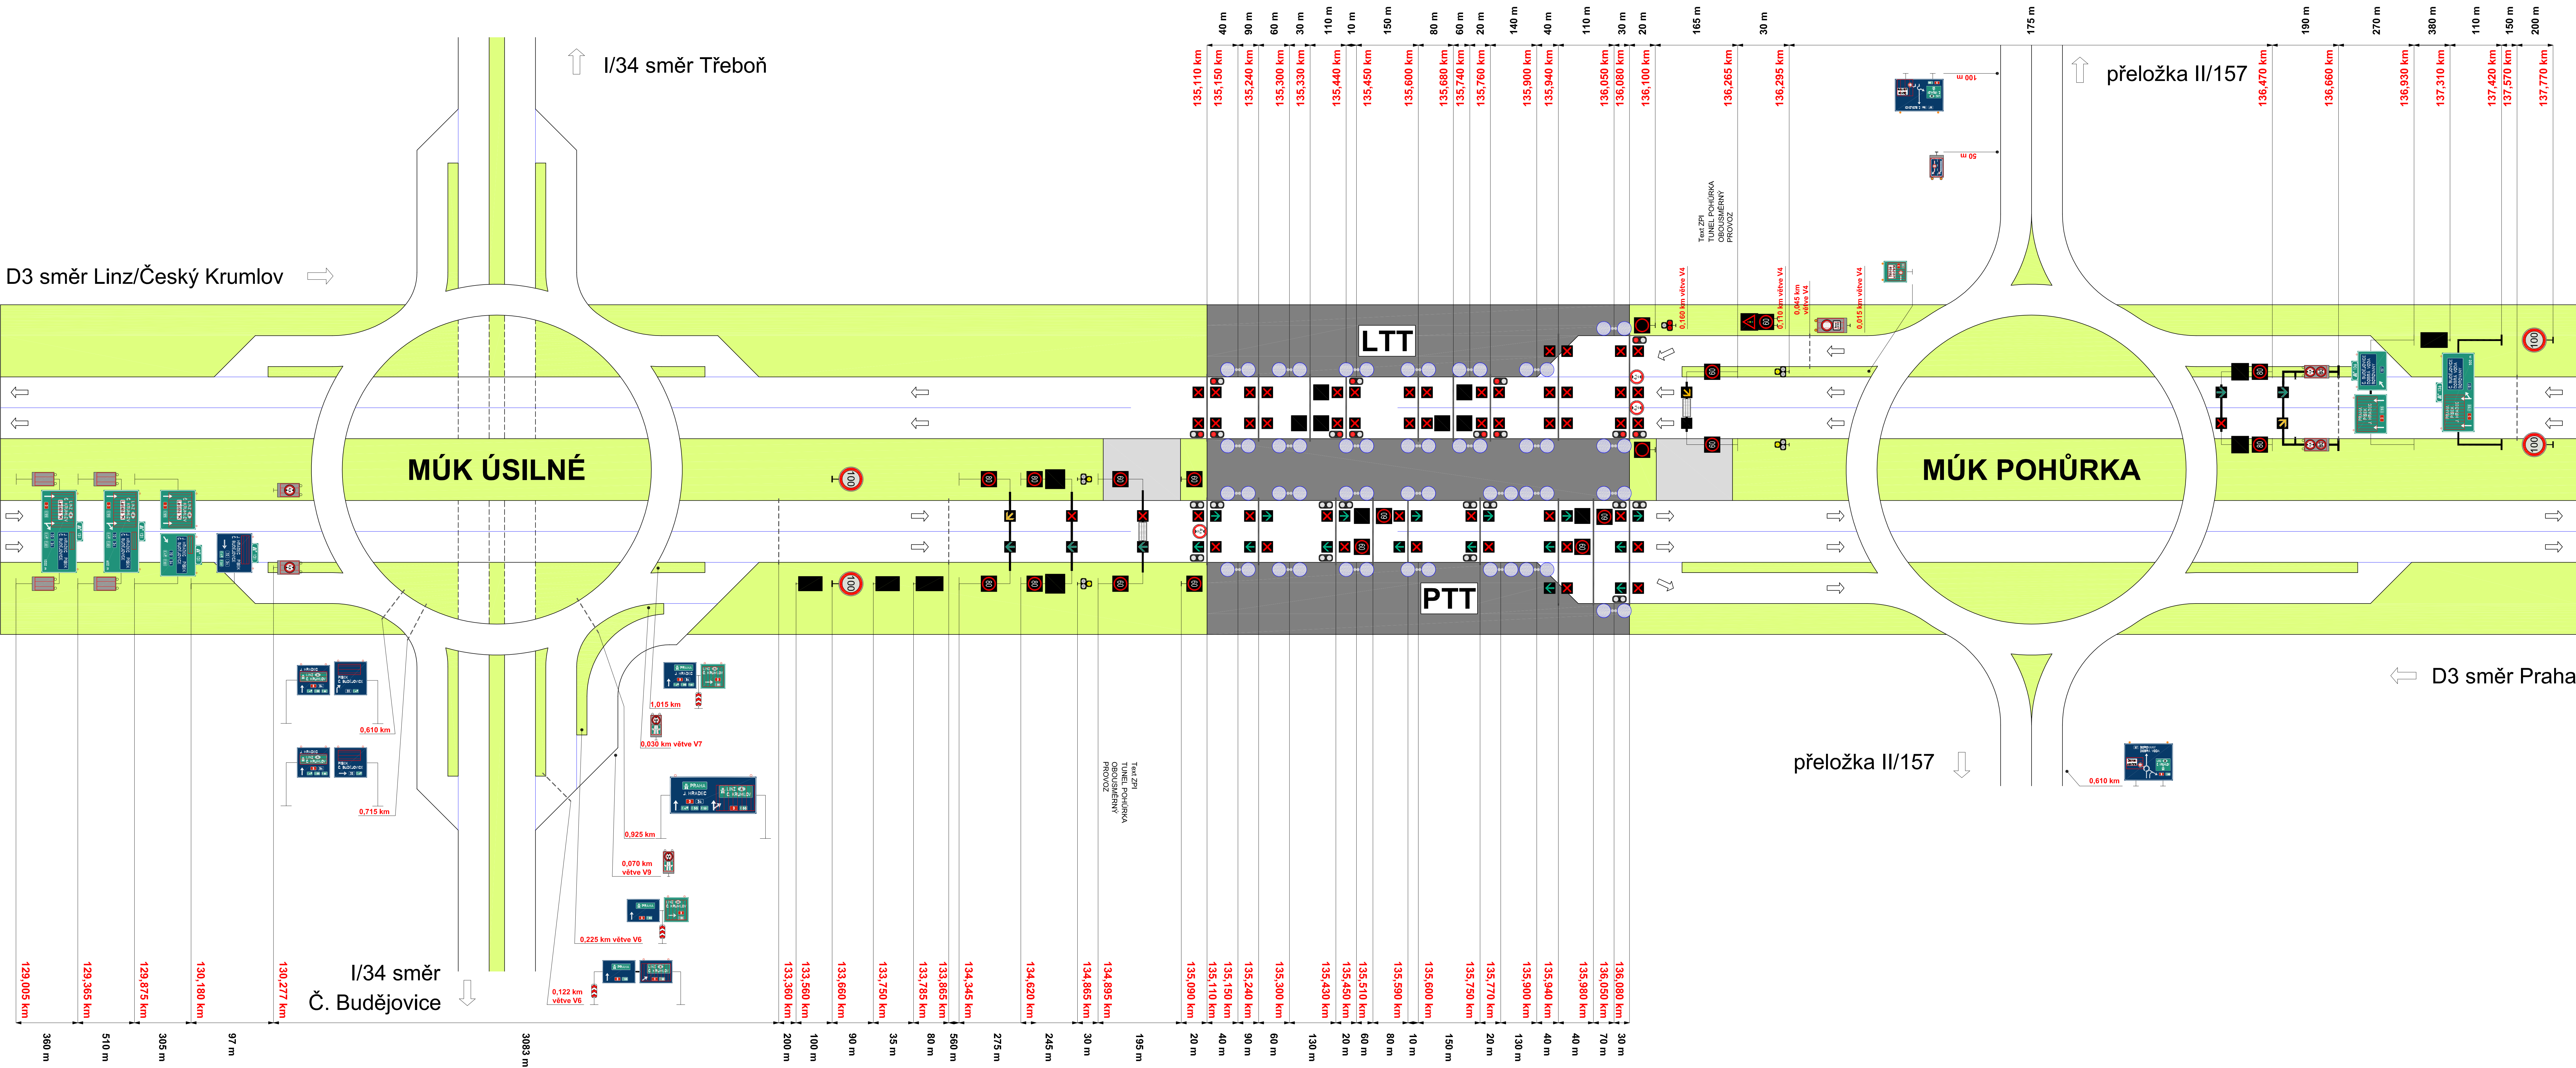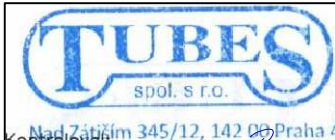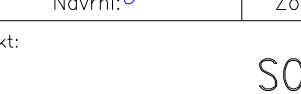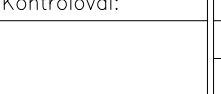TUNEL POHŮRKA




c				
b				
a				
č	text změny – odůvodnění		datum	podpis
Název stavby D3 0310/I ÚSILNÉ – HODĚJOVICE			Číslo objektu 600.55.02	
Objednatel stavby  ŘEDITELSTVÍ SILNIC A DÁLNIC ČR Na Pankráči 546/56, 140 00, Praha 4			Razba: Kontroloval: Datum: Podpis:	
Zhotovitel stavby: SPOLEČNOST PRO D3 0310/I Ústílné – Hodějovice  HOCHTIEF CZ a. s., Pražská 16/3217, 150 00 Praha 5  COLAS CZ a. s., Rubešská 215/1, 190 00 Praha 9  M – SILNICE a. s., Husova 1697, 530 03 Pardubice			Razba: Kontroloval: Datum: Podpis:	
Koordínátor RDS:  TUBES spol. s r. o., Nad Žabištem 345/12, 142 00 Praha 4 tel.: +420 226 066 233 e-mail: tubes@tubes.cz VP (HIP): Irena RANDUSOVÁ Číslo projektu: TU-19109-03			Razba:  Kontroloval: Datum: Podpis:	
Zpracovatel RDS: MPI Projekt s.r.o., Dělnická 2643/1a Praha 3 130 00			Souhrnný systém S-JTSK, Výkonný systém Bv MPI Projekt s.r.o.	
Ing. Petr Uldřich 		Ing. Radan Houser 		Čís. projektu 88005
Navrhl: Zodpovědný projektant:		Kontroloval: 		HP číslo DAVID BENDA
Objekt: SO 600.55.02 Řídicí systém, část SW		Datum: 12/2023		Skupina RDS
Průřez: Softwarový projekt – doprava F1 – Obousměrný provoz v PTT		Forma: 06/2024		MMR: -
Čís. přílohy: 015		Souprava:		

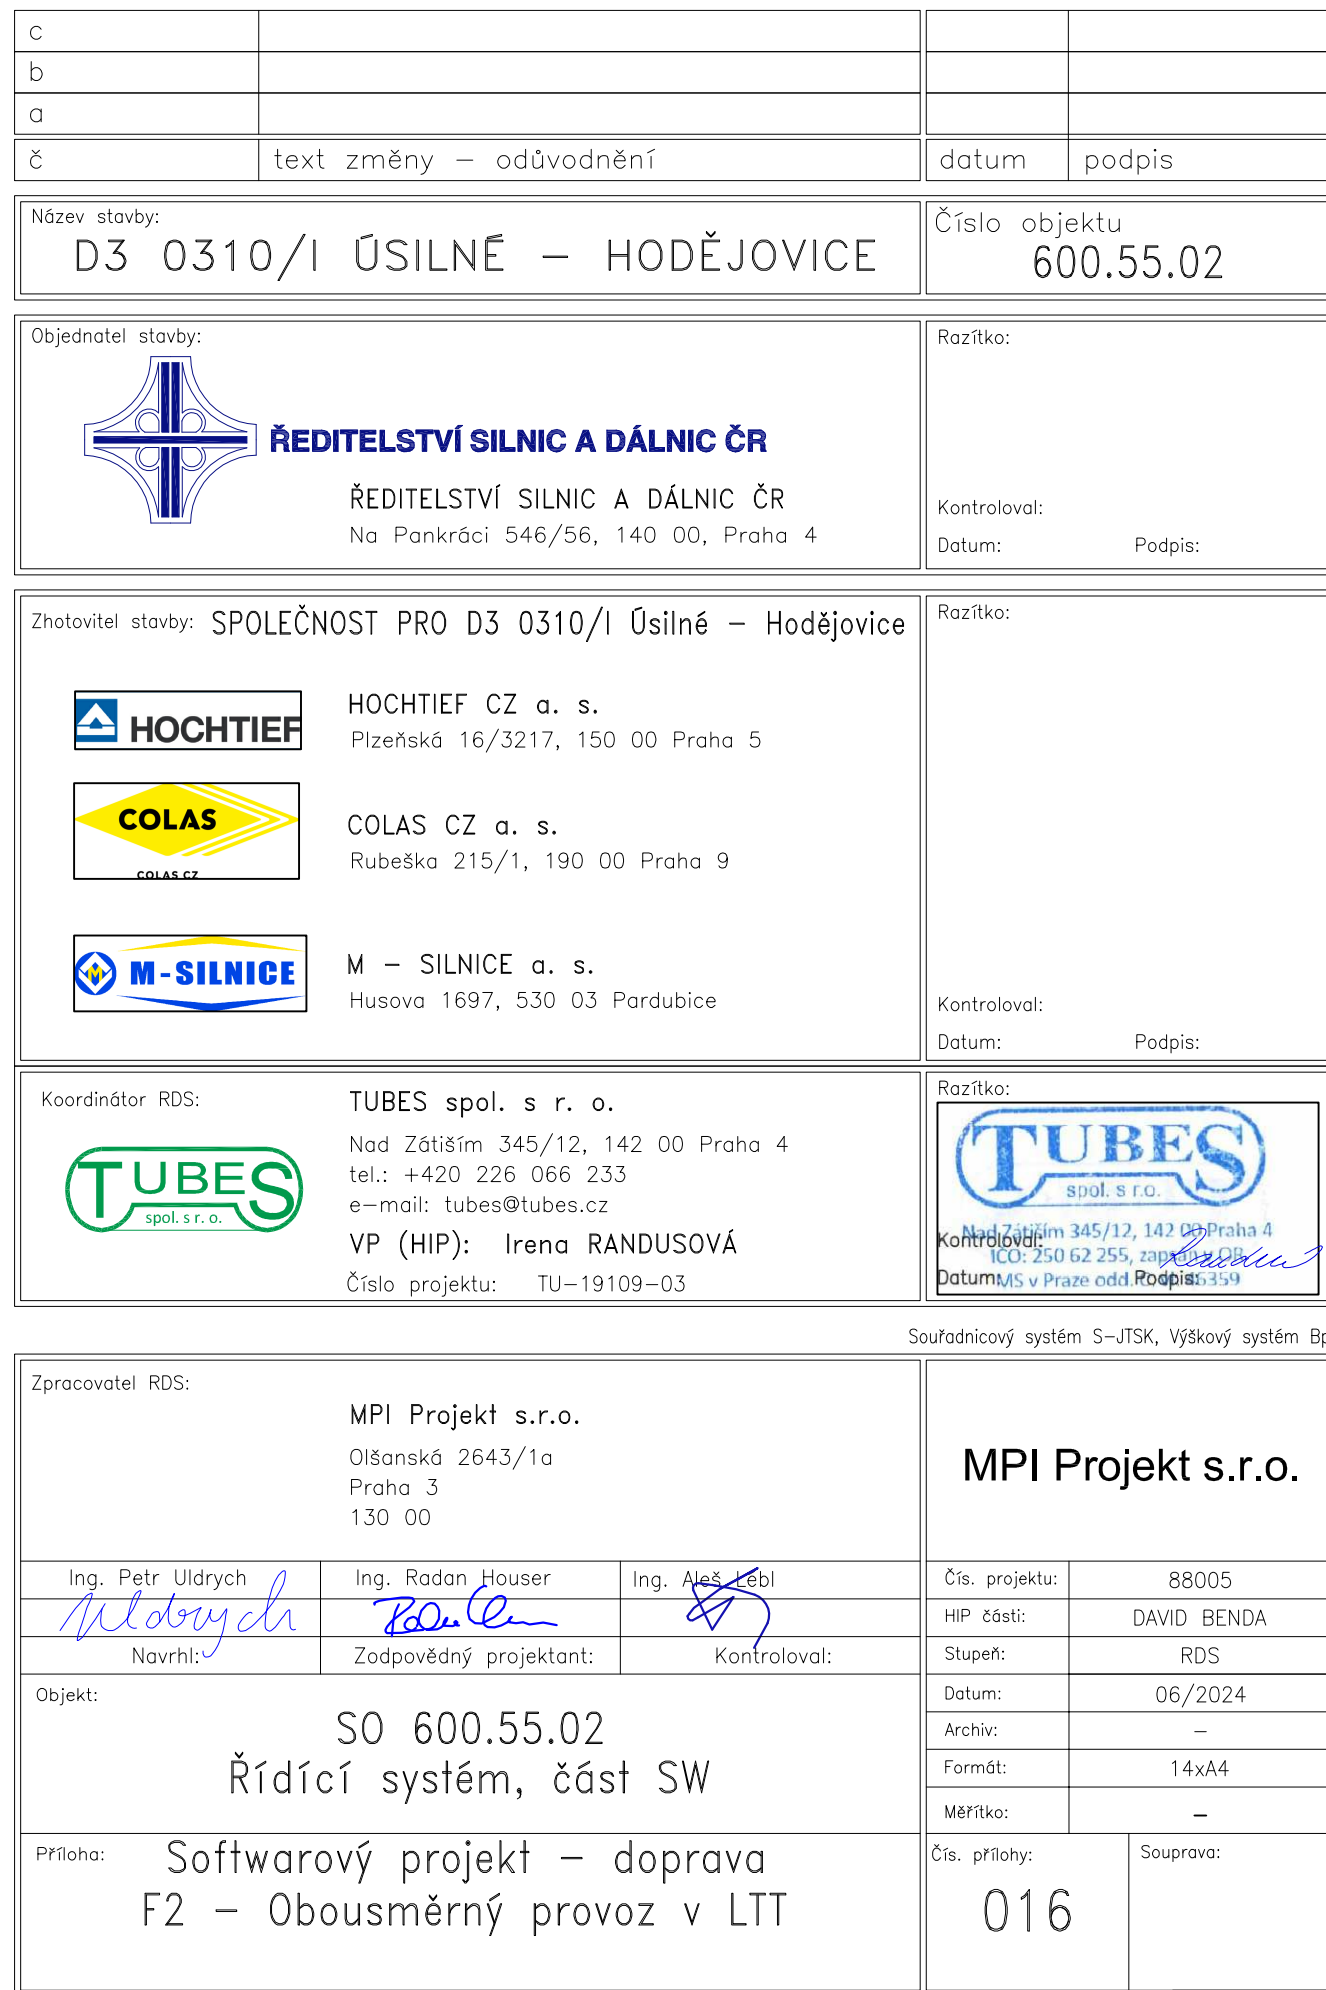TUNEL POHŮRKA



TUNEL POHŮRKA

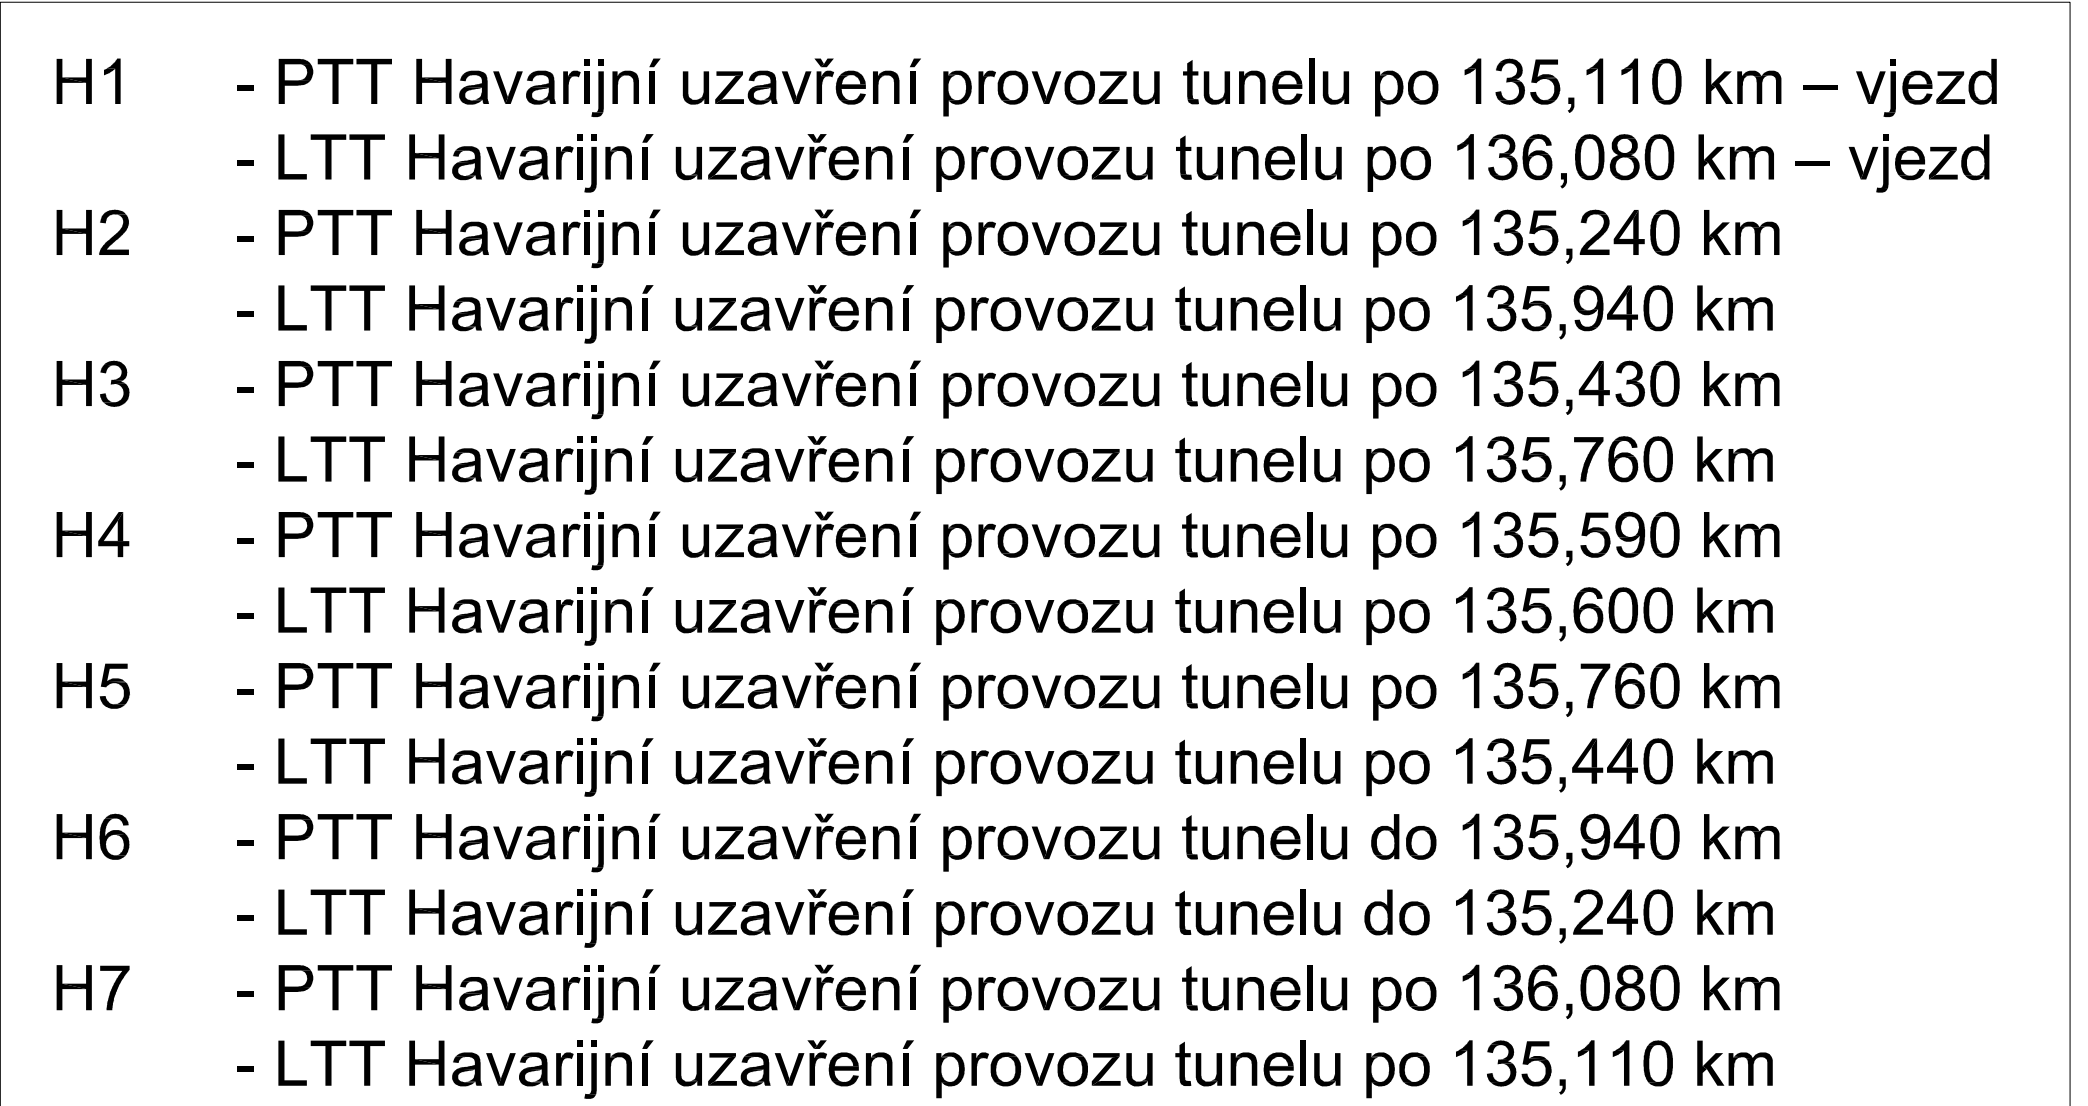

b					
a					
č		text změny – odůvodnění		datum podpis	
Název stavby: D3 0310/I ÚŠLINÉ – HODĚJOVICE				Číslo objektu: 600.55.02	
Zhodnotění stavby: SPOLEČNOST PRO D3 0310/I Úšliné – Hodějovice				Razítko: Kontrolováno: Datum: Podpis:	
 HOCHTIEF CZ a. s. Plzeňské 16/3217, 150 00 Praha 5		 COLAS CZ a. s. Rubetka 215/1, 190 00 Praha 9			
 M – SILNICE a. s. Husova 1697, 530 03 Pardubice				Kontrolováno: Datum: Podpis:	
Zpracovatel RD: MPI Projekt s.r.o. Olšanská 2643/1a Praha 3 130 00		MPI Projekt s.r.o.			
Objekt: SO 600.55.02 Řídicí systém, část SW					
