



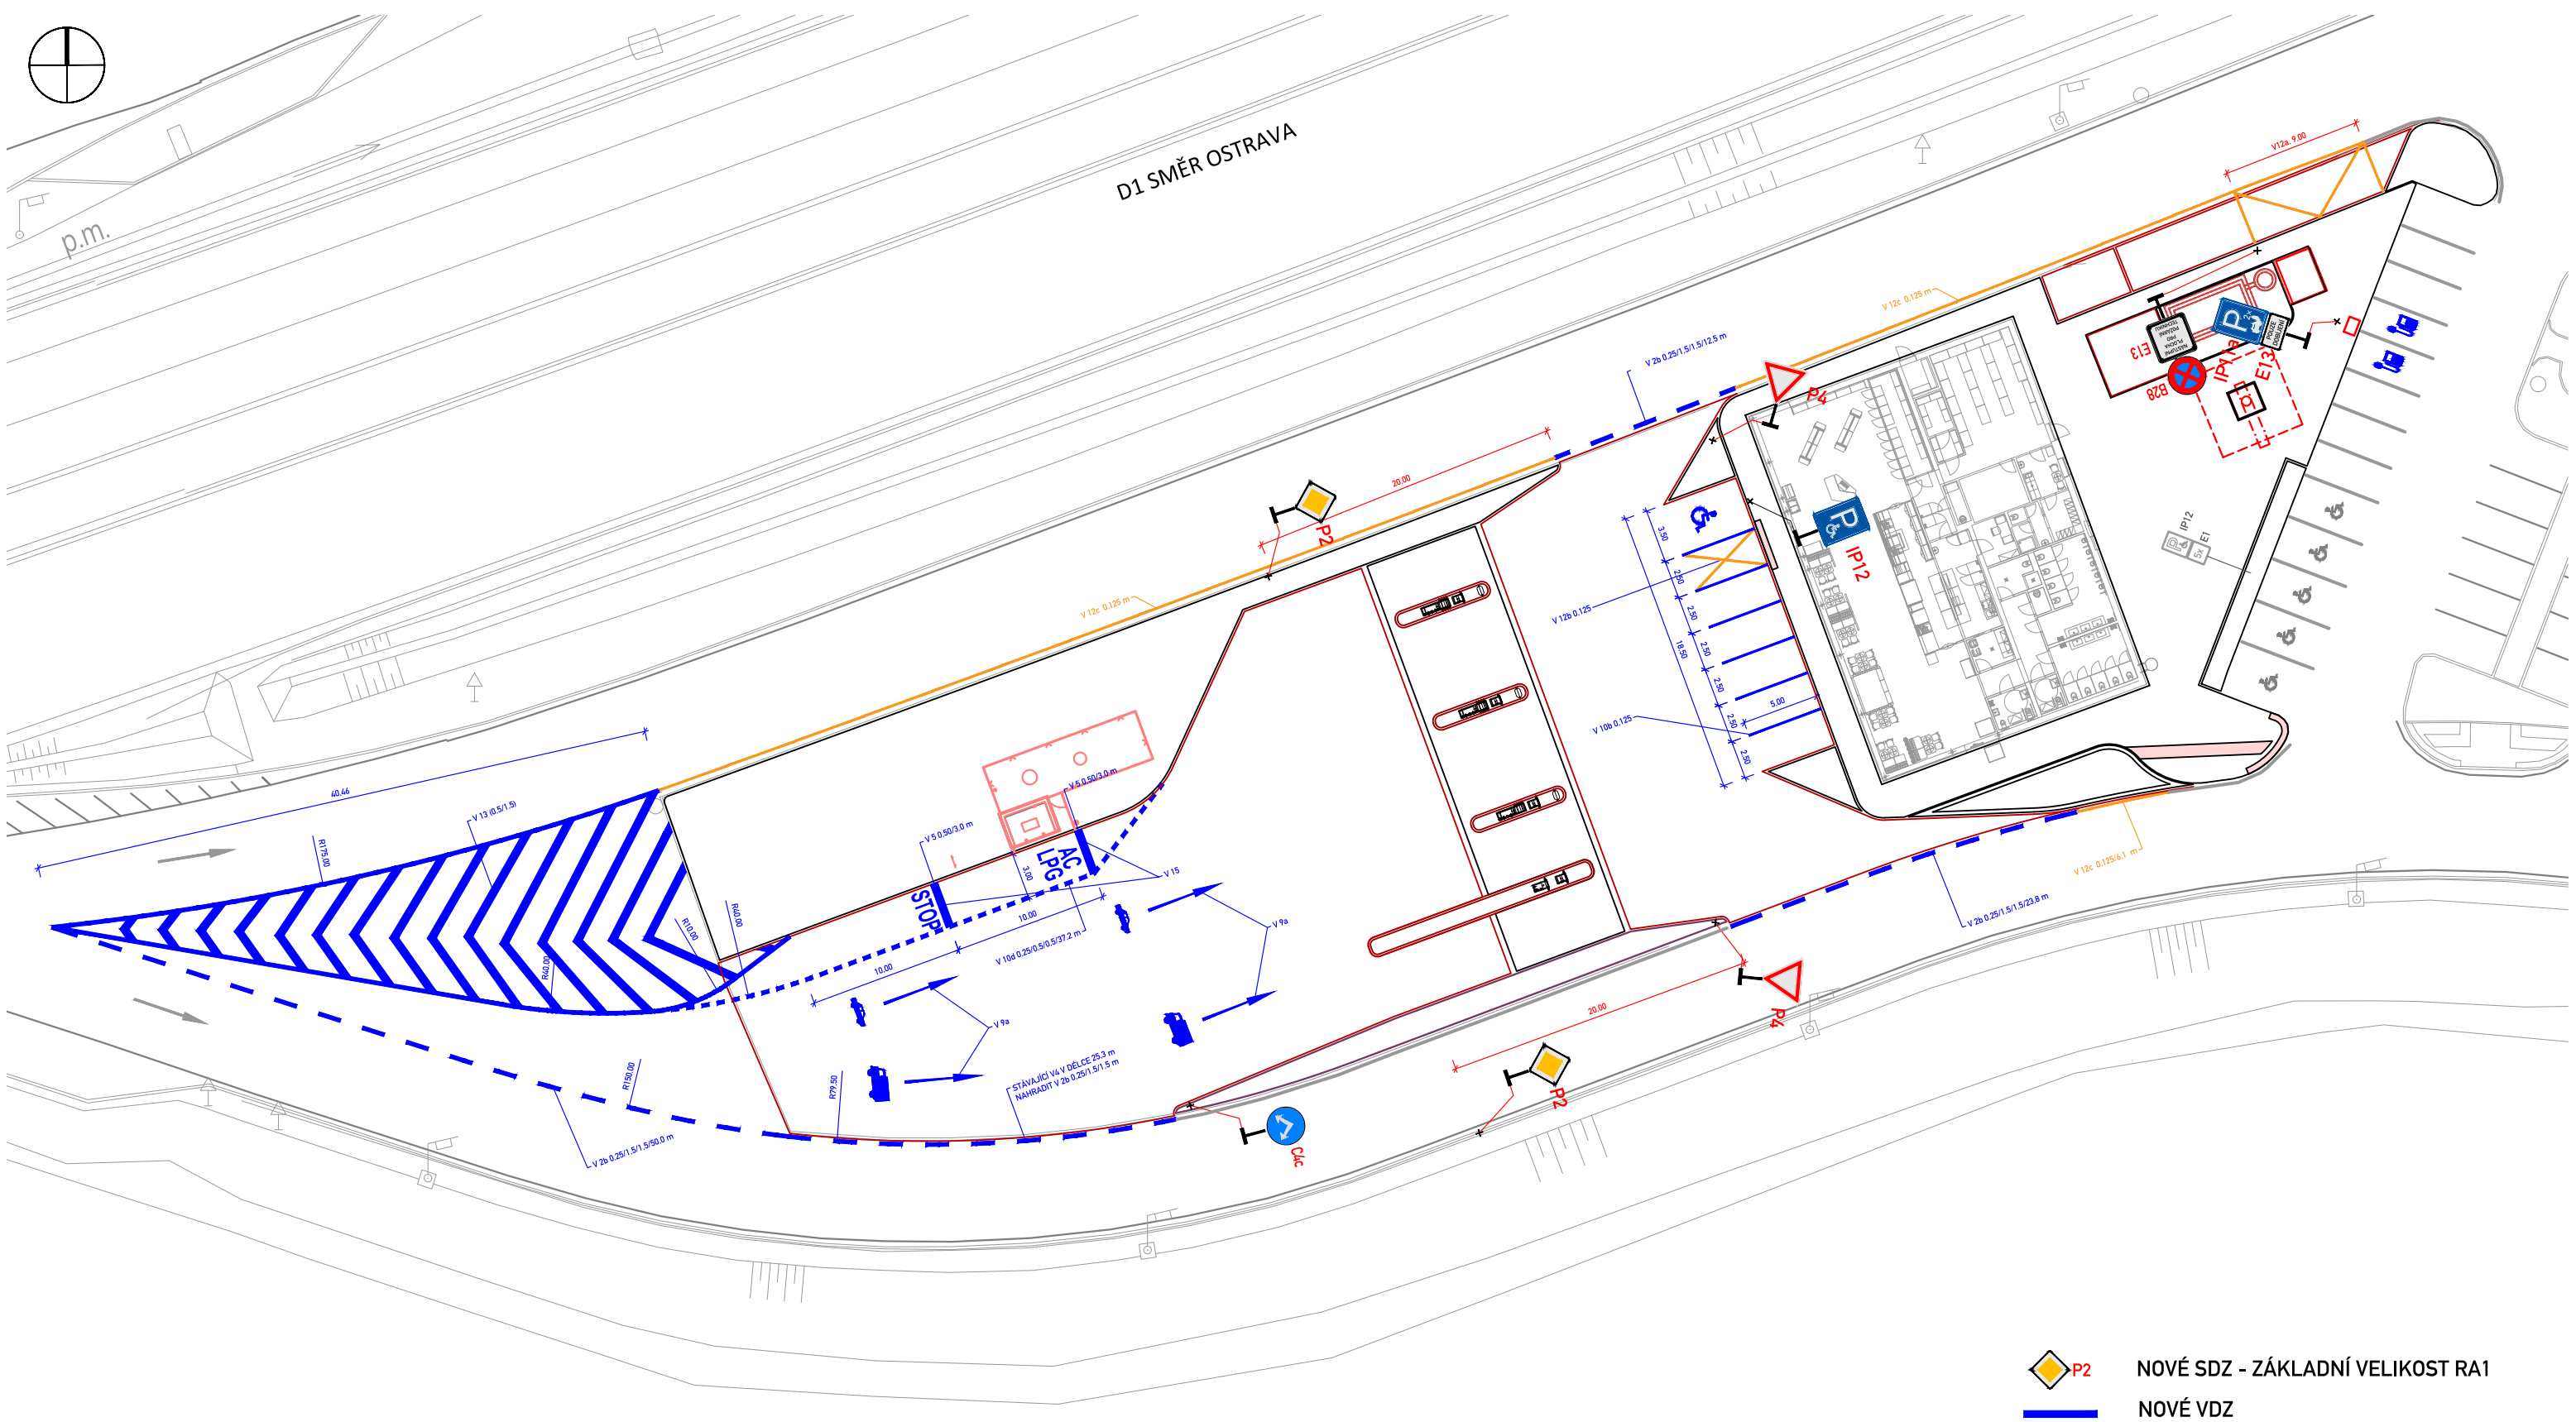

 **P2** NOVÉ SDZ - ZÁKLADNÍ VELIKOST RA1  
 **NOVÉ VDZ**

|                                                                                             |  |                |         |   |
|---------------------------------------------------------------------------------------------|--|----------------|---------|---|
| VYPRACOVAL:                                                                                 |  | Miroslav Pilný |         | <br><br>Adresa provozovny:<br>Pavelkova 2 Olomouc 772 00 |
| NÁZEV STAVBY:<br><b>DÁLNIČE D1<br/>NOVÁ ČERPAČÍ STANICE<br/>ODPOČÍVKÁ DÁLNIČE D1 km 289</b> |  | MĚŘÍTKO:       |         |   |
|                                                                                             |  | FORMÁT:        | 2 A4    |   |
|                                                                                             |  | ÚČEL:          | RDS     |   |
|                                                                                             |  | ČÍSLO PŘÍLOHY: | 2.1     |   |
| OBSAH:<br><b>SITUACE - ODPOČÍVKÁ PRAVÁ</b>                                                  |  | DATUM:         | 08/2024 |   |

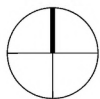




NOVÉ SDZ - ZÁKLADNÍ VELIKOST RA1



NOVÉ VDZ

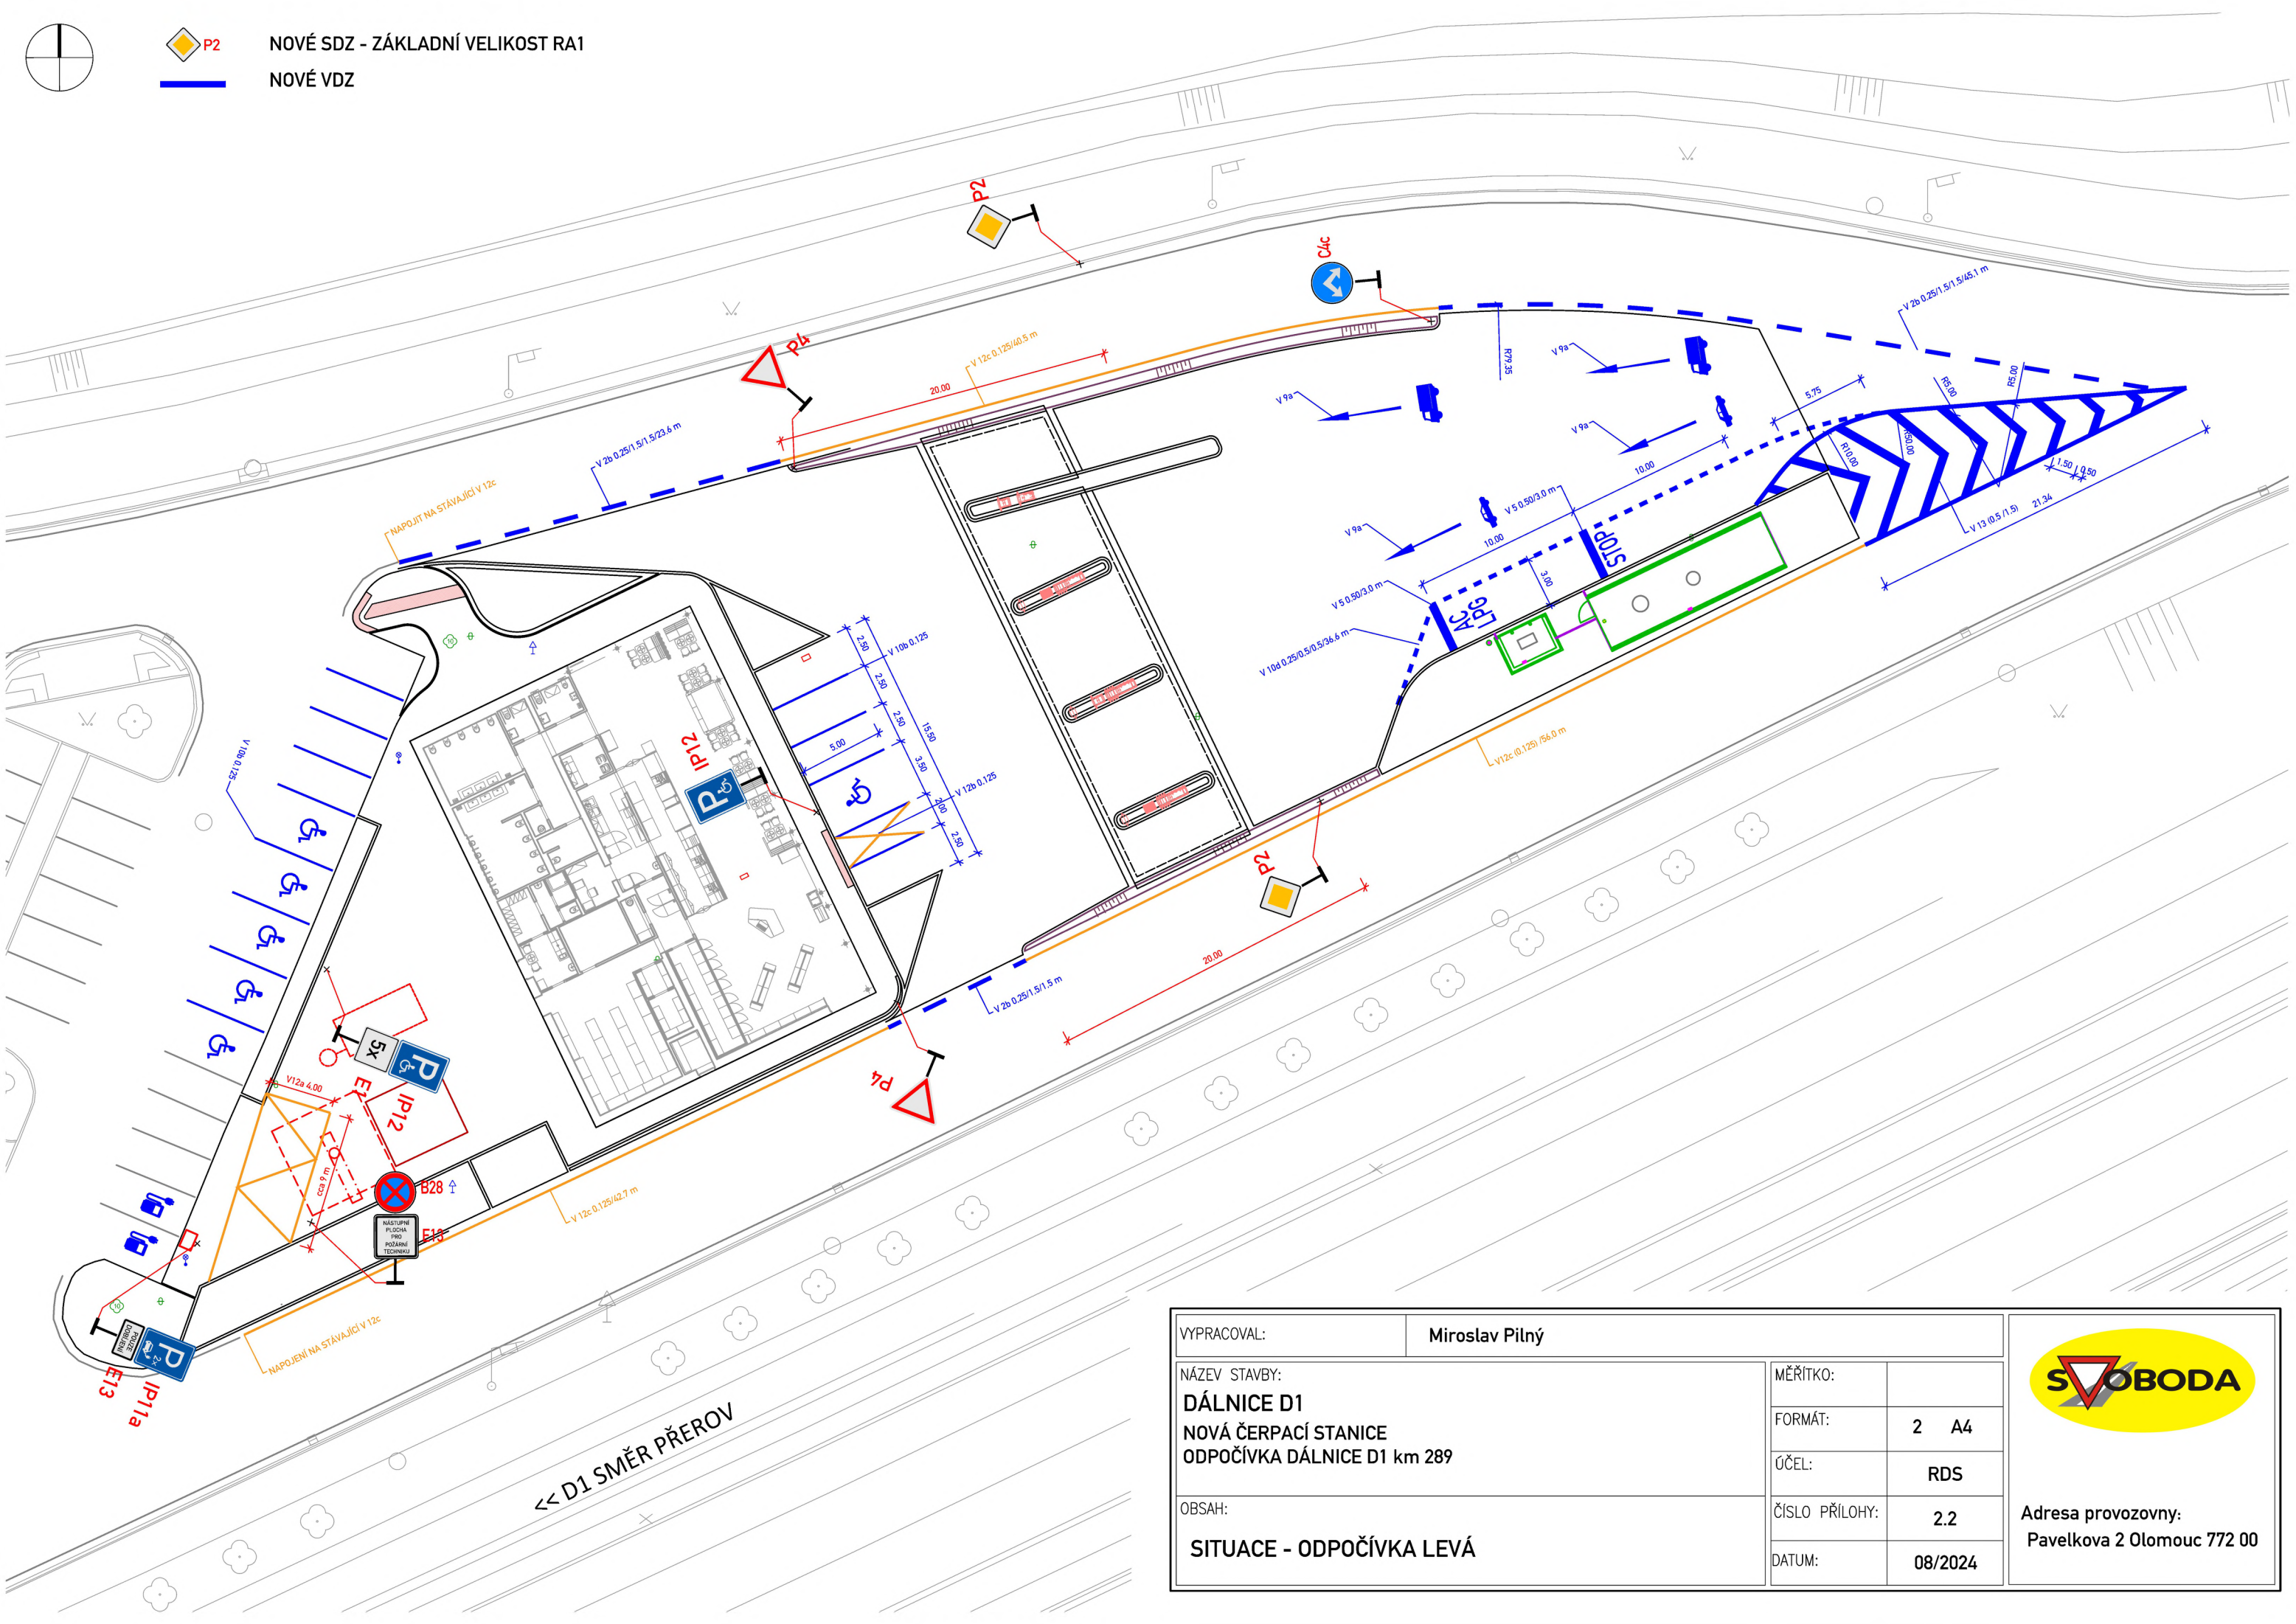

|                             |  |                                                                                       |         |
|-----------------------------|--|---------------------------------------------------------------------------------------|---------|
| VYPRACOVAL:                 |  | Miroslav Pilný                                                                        |         |
| NÁZEV STAVBY:               |  | MĚŘÍTKO:                                                                              |         |
| DÁLNICE D1                  |  | FORMÁT:                                                                               | 2 A4    |
| NOVÁ ČERPAČÍ STANICE        |  | ÚČEL:                                                                                 | RDS     |
| ODPOČÍVKA DÁLNICE D1 km 289 |  | ČÍSLO PŘÍLOHY:                                                                        | 2.2     |
| OBSAH:                      |  | DATUM:                                                                                | 08/2024 |
| SITUACE - ODPOČÍVKA LEVÁ    |  |  |         |
|                             |  | Adresa provozovny:<br>Pavelkova 2 Olomouc 772 00                                      |         |