



EXIT 93 NÝŘANY - UZAVŘENÍ SJEZDOVÉ VĚTVĚ
M 1:1000

 


EXIT 100 HEŘMANOVA HUŤ - PŘECHODNÉ DOPRAVNÍ ZNAČENÍ
M 1:1000

Ministerstvo dopravy
Odbor pozemních komunikací,
příloha k č. j. MD-40147/2025-940/5

 

EXIT 89 SULKOV - PŘECHODNÉ DOPRAVNÍ ZNAČENÍ
M 1:1000

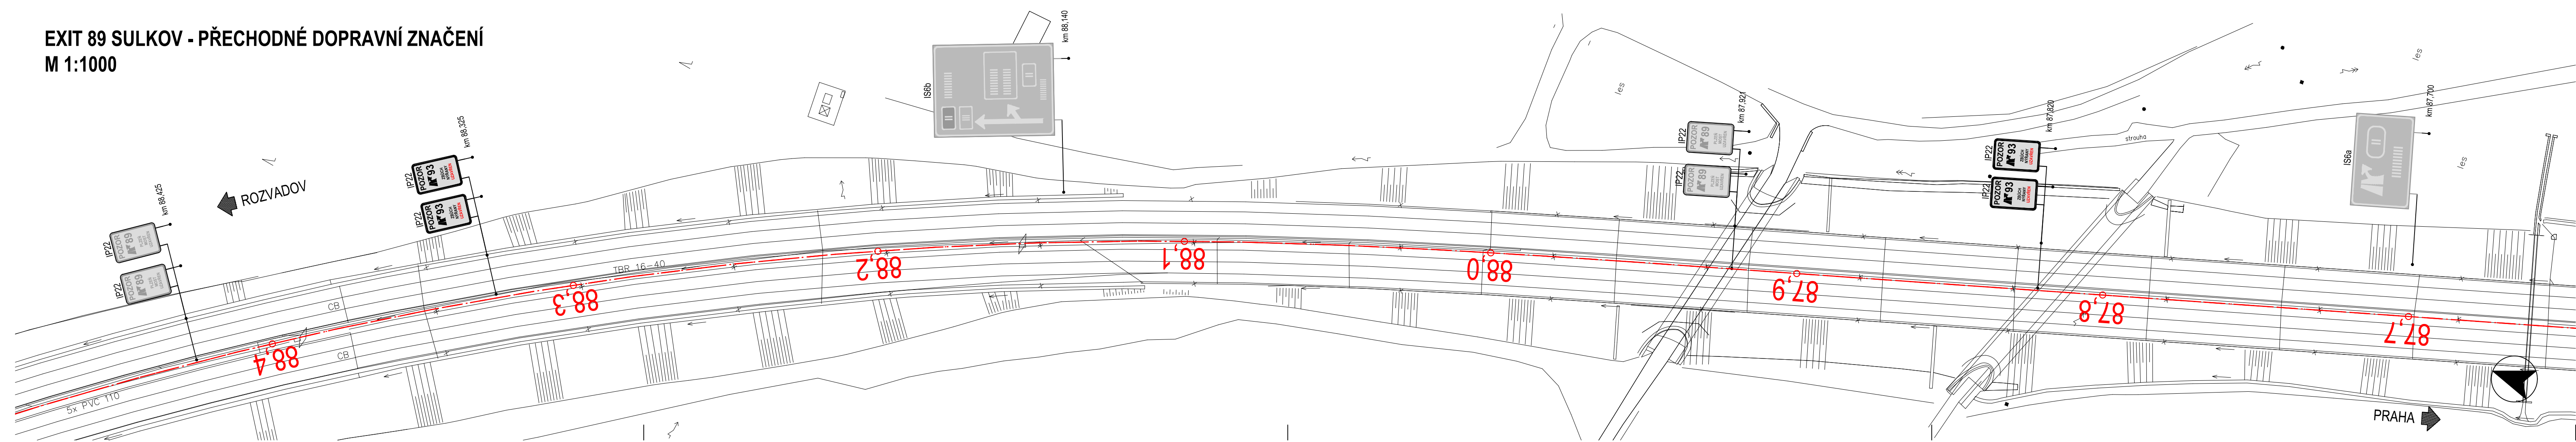

- LEGENDA DOPRAVNÍHO ZNAČENÍ:
- PŘECHODNÉ DOPRAVNÍ ZNAČENÍ
 - PŘECHODNÉ DOPRAVNÍ ZNAČENÍ - ZVÝRAZNĚNÉ
 - STÁVAJÍCÍ DOPRAVNÍ ZNAČENÍ
 - STÁVAJÍCÍ DOPRAVNÍ ZNAČENÍ - ZAKRYTÉ
- POZNÁMKY:
- ZNEPLATNĚNÍ SDZ BUDE PROVEDENO PŘES CELOU PLOCHU DZ POMOCÍ MAGNETICKÉ PÁSKY

ZMĚNA STAVBY:			
ZMĚNA 1	-		
ZMĚNA 2	-		
ZMĚNA 3	-		
ZMĚNA 4	-		
ZMĚNA 5	-		
ČÍSLO ZMĚNY	POPIS (ODPOVĚDNĚ ZMĚNY VZ. SEZNAM PŘÍLOH)	DATUM	PODPIS


OBJEDNATEL STAVBY:		RADIKO:
SPRÁVA A ÚDRŽBA SILNIC PLZEŇSKÉHO KRAJE P.O. Kopernikova 162, 326 00 Plzeň		
		DATUM
		PODPIS

ZÁKONITEL STAVBY:		RADIKO:
ROBSTAV STAVBY s.r.o. Na Ohraze 353/171, 100 00 Praha		
		DATUM
		PODPIS

SO 180

VYPRACOVAL:		ZODP. PROJEKTANT:	ING. JIŘÍ VAVŘIČKA	
Kobleny		Ing. Jiří Vavříčka	Radimova 227, 337 01 Rožmberk	
OZEC. KRAJ:		Nýřany, Plzeňský kraj	IČO: 046 64 761 E-mail: ing.vavricka@gmail.com	
OBJEDNATEL: SÚSPK			IČO: 02 604046 2714 Telefon: +420 326 872 158	
PRŮJEKT:		STUPNĚ PRŮJ.	SDS	
		DATUM	06/2025	
		ČÍSLO ZAKÁZKY	ZSV-14	
		MĚŘITKO	1:1000	
OBSAH:		ČÍSLO PŘÍLOHY:	PANE ČÍSLO:	
UZAVŘENÍ EXITU 93 SEVER			2.1	


EXIT 93 NÝŘANY - UZAVŘENÍ SJEZDOVÉ VĚTVĚ
M 1:1000

 


- LEGENDA DOPRAVNÍHO ZNAČENÍ:
- PRECHODNÉ DOPRAVNÍ ZNAČENÍ
 - PRECHODNÉ DOPRAVNÍ ZNAČENÍ - ZVÝRAZNĚNÉ
 - STÁVAJÍCÍ DOPRAVNÍ ZNAČENÍ
 - STÁVAJÍCÍ DOPRAVNÍ ZNAČENÍ - ZAKRYTÉ

POZNÁMKY:
• ZNEPLATNĚNÍ SDZ BUDE PROVEDENO PŘES CELOU PLOCHU DZ
POMOCI MAGNETICKÉ PÁSKY

EXIT 100 HERMANOVA HUŤ - PŘECHODNÉ DOPRAVNÍ ZNAČENÍ
M 1:1000

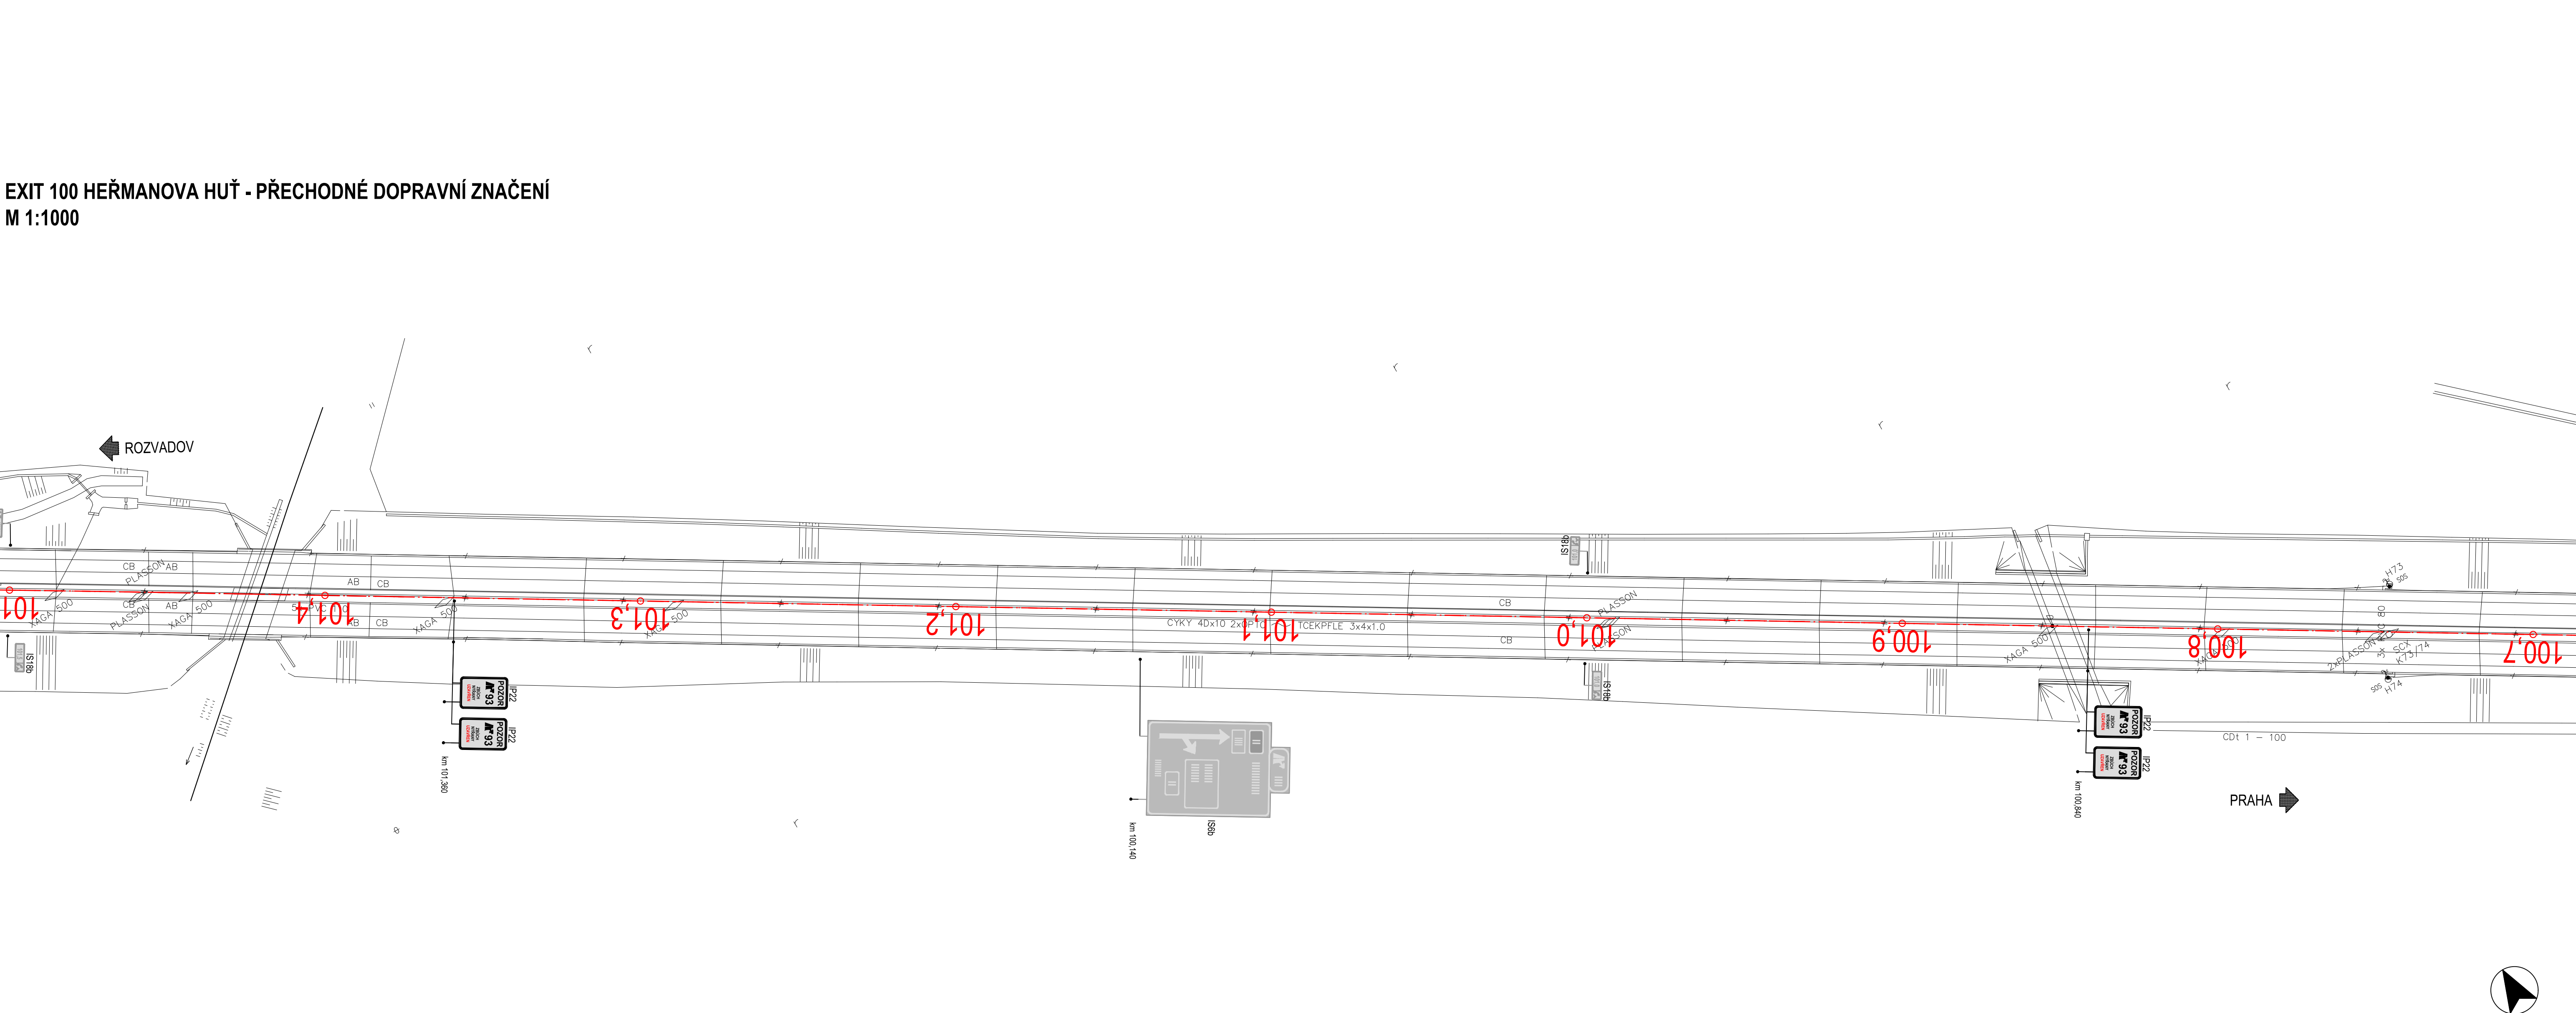


EXIT 89 SULKOV - PŘECHODNÉ DOPRAVNÍ ZNAČENÍ
M 1:1000

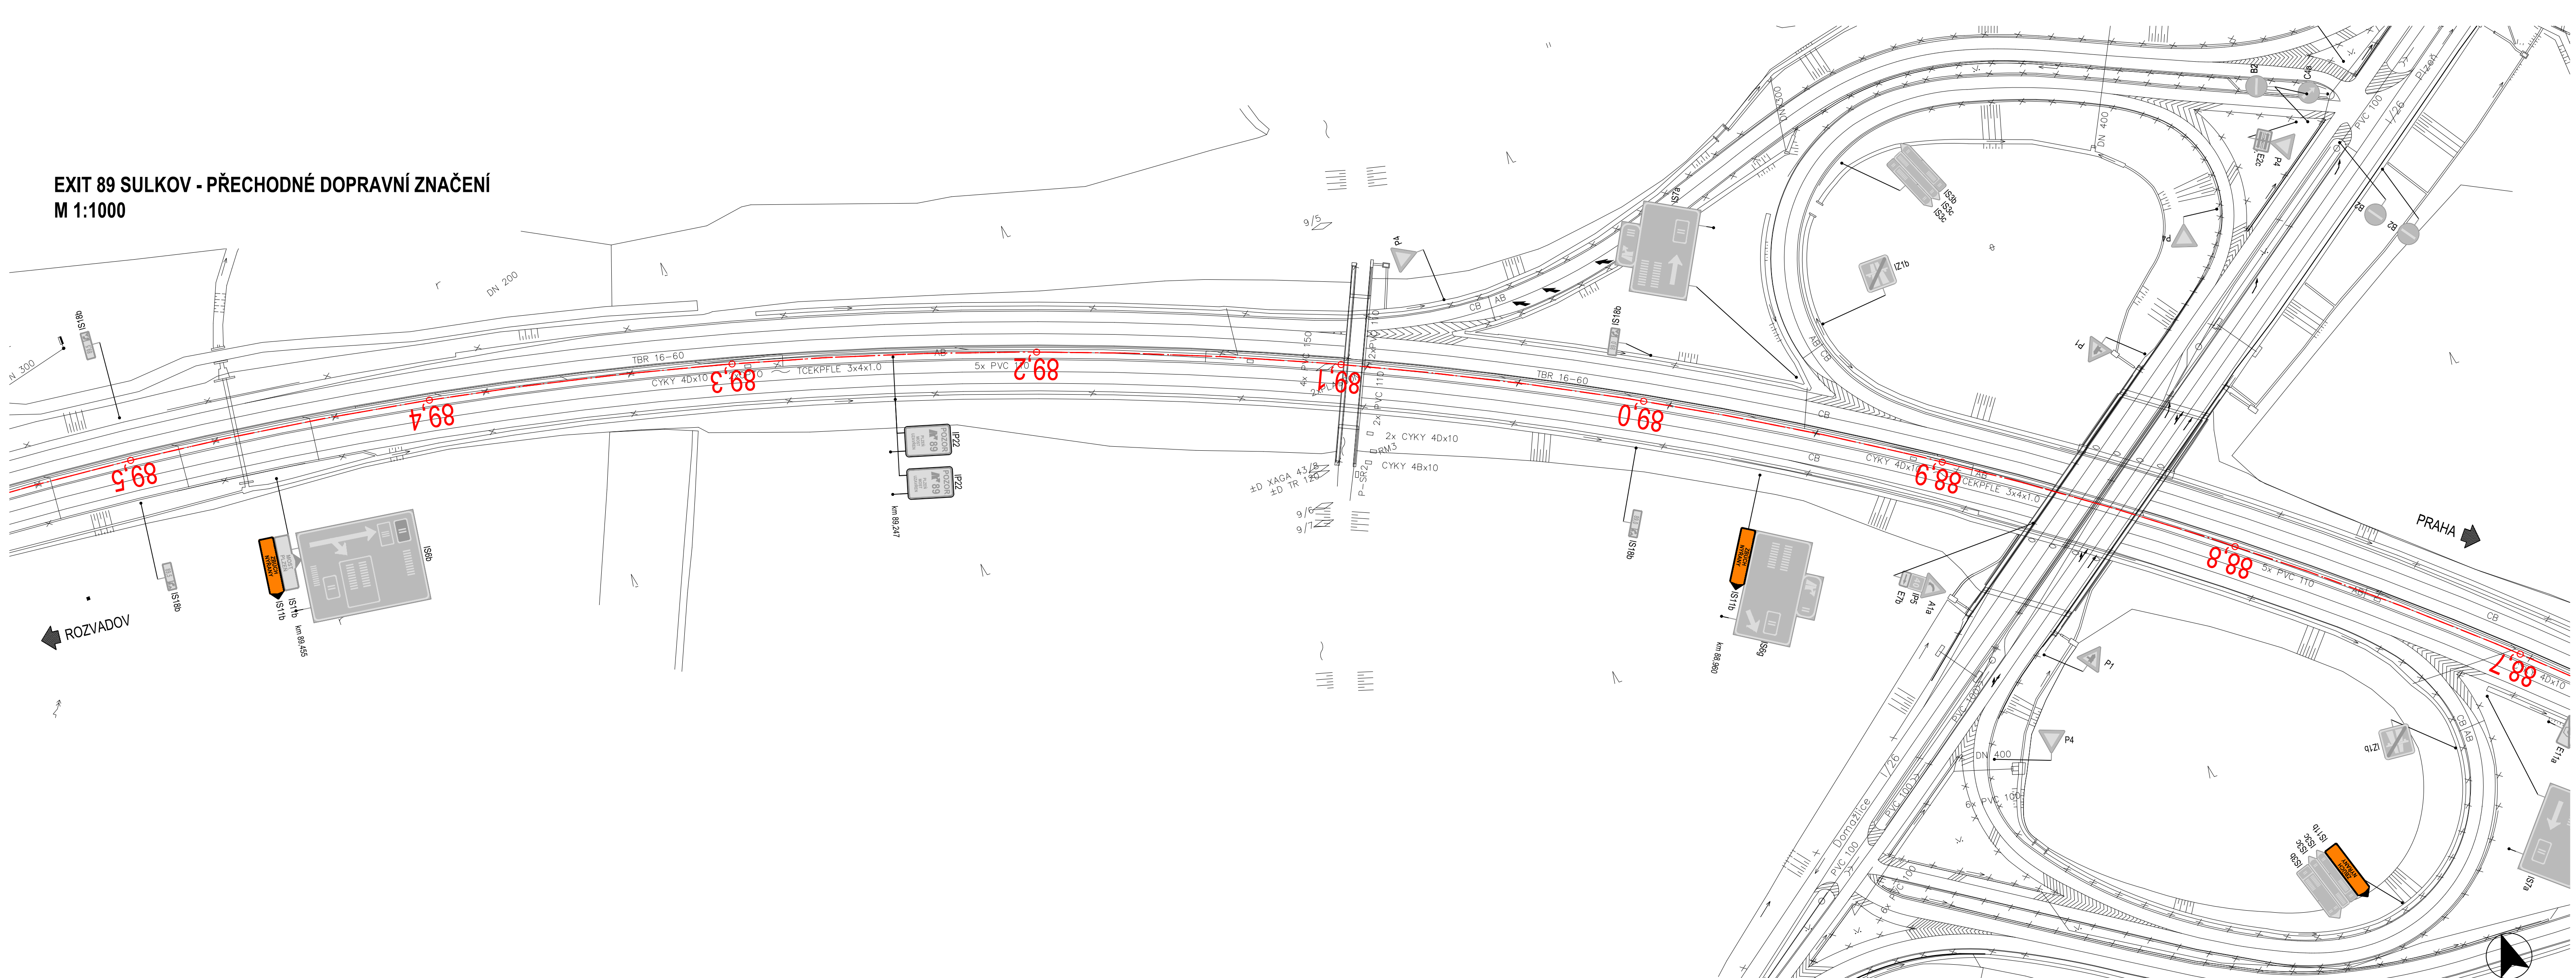


ZMĚNA STAVBY:			
ZMĚNA L. 1	-		
ZMĚNA L. 2	-		
ZMĚNA L. 3	-		
ZMĚNA L. 4	-		
ZMĚNA L. 5	-		
		DATUM:	PODPIS:
SO 180			
VYPRACOVAL		ZODP. PROJEKTANT	
KAPKA	18P	ING. JIŘÍ VAVŘIČKA	

ETAPA 1A
M 1:1000

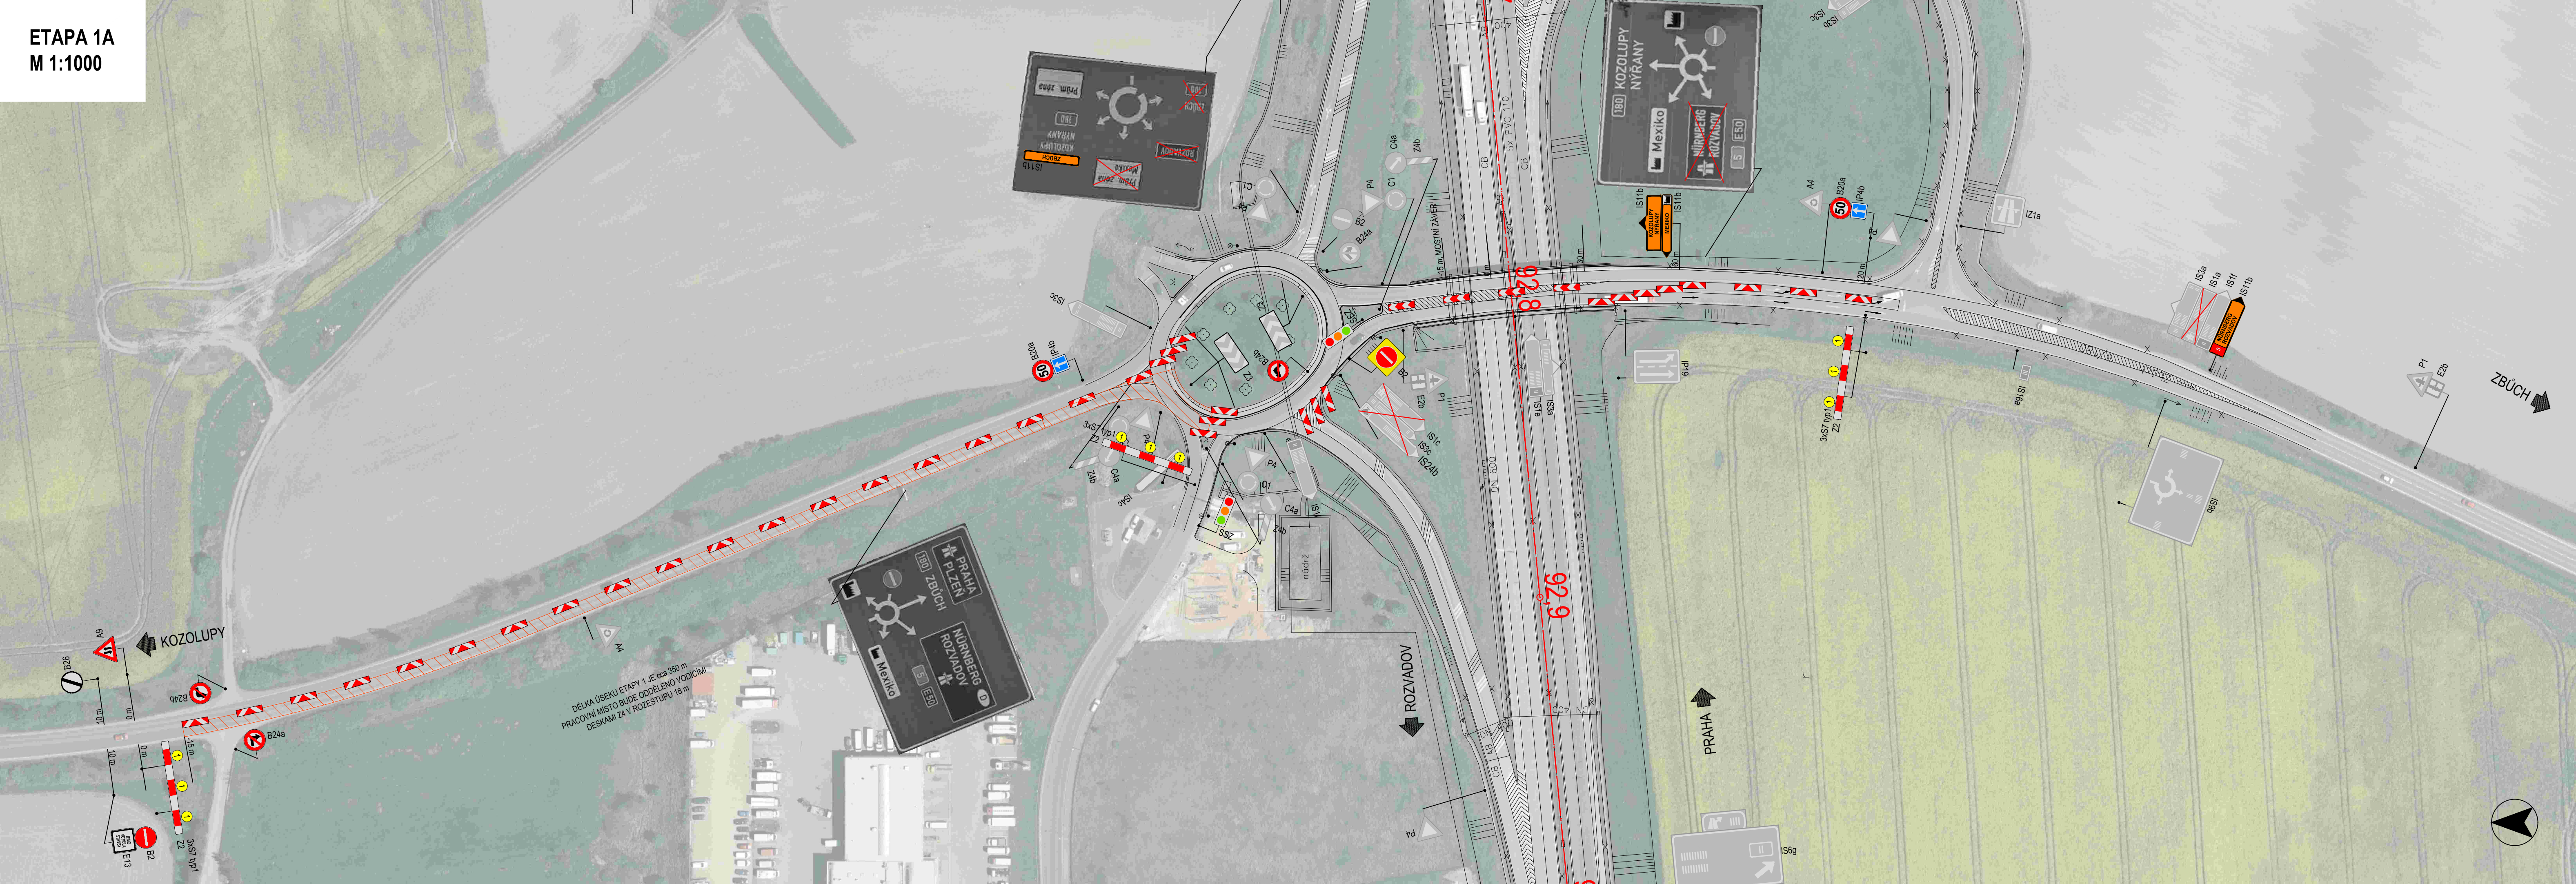

EXIT 89
M 1:1000

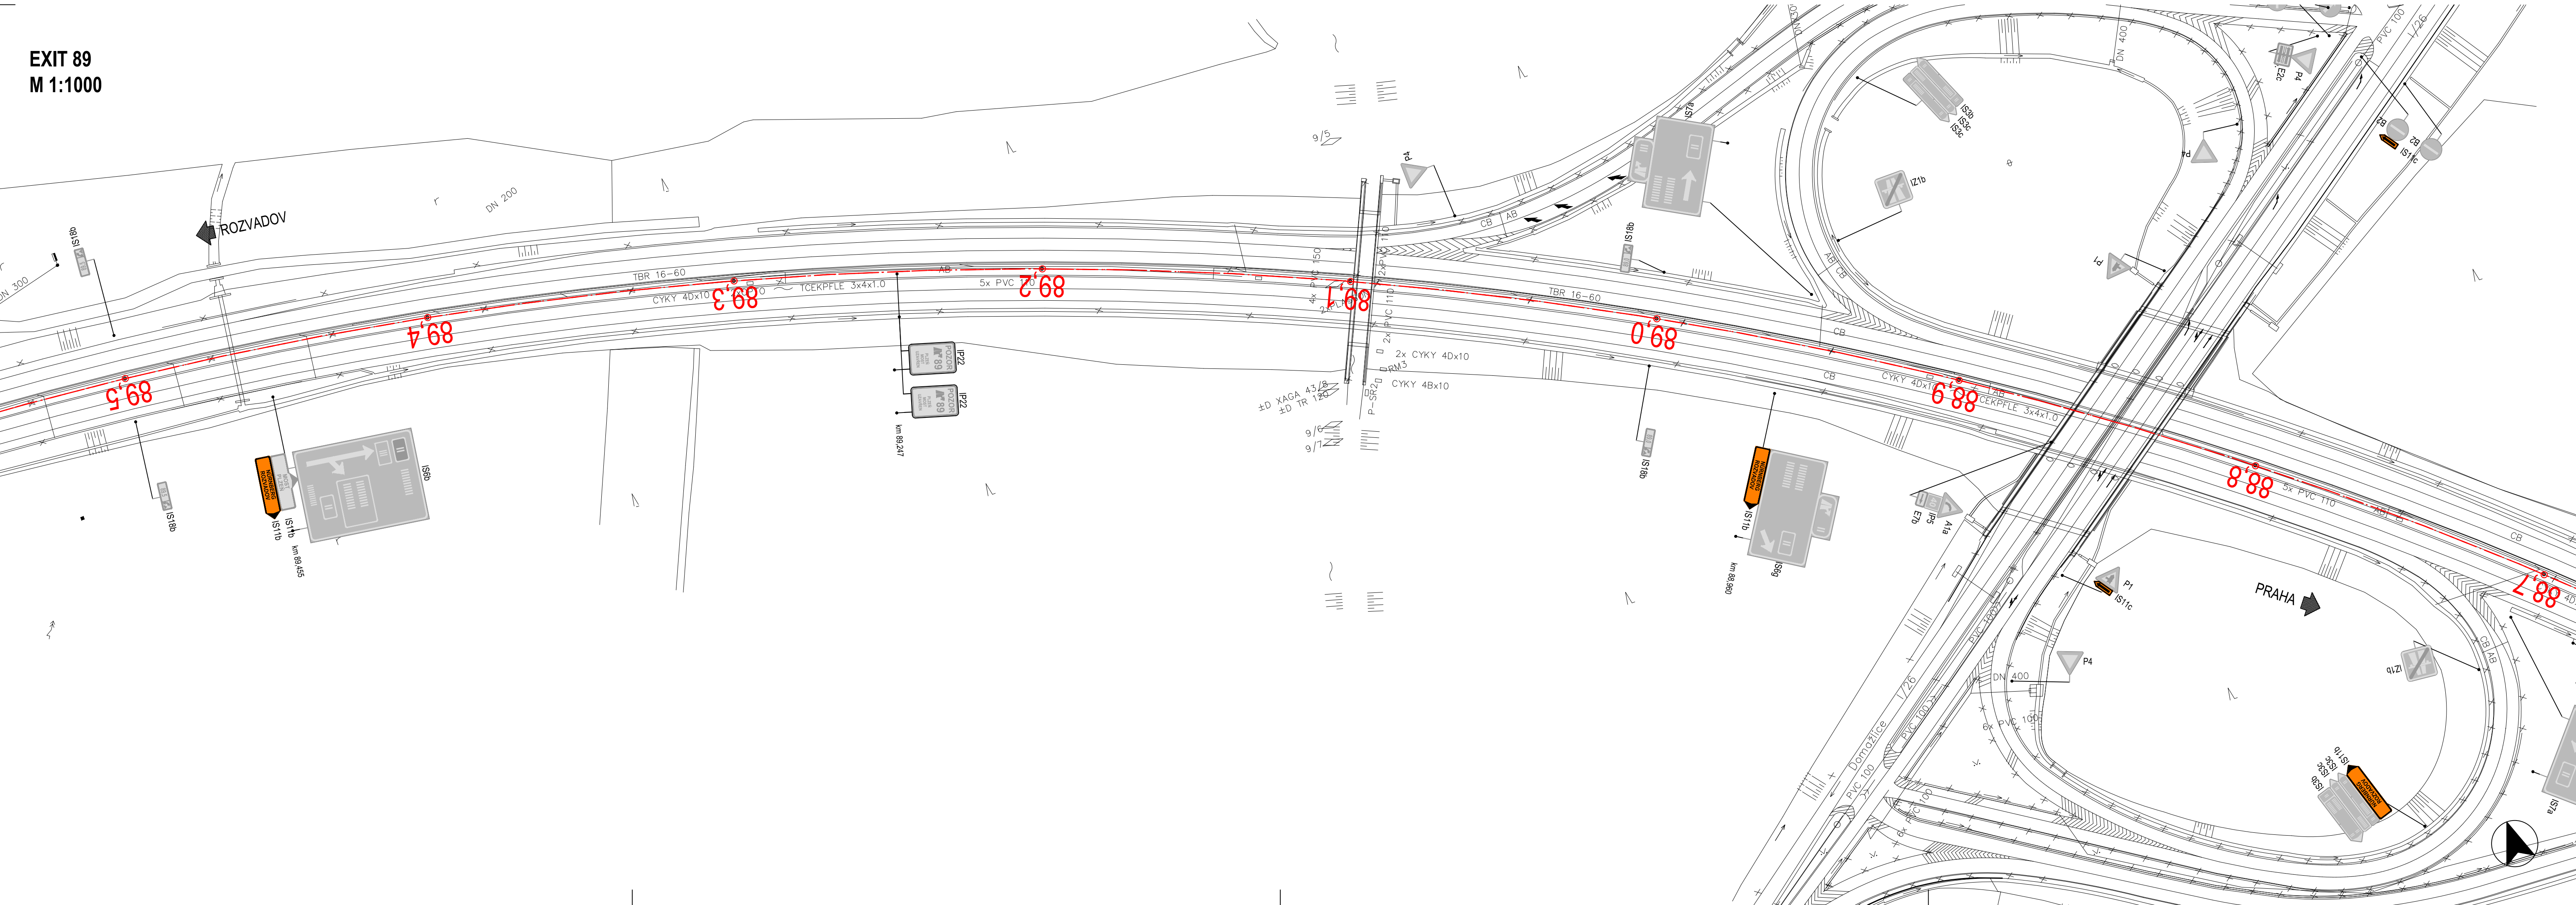


ZMĚNA STAVBY:			
ZMĚNA č. 1	-		
ZMĚNA č. 2	-		
ZMĚNA č. 3	-		
ZMĚNA č. 4	-		
ZMĚNA č. 5	-		
ČÍSLO ZMĚNY	POPIS (ODŮVODNĚNÍ ZMĚNY VÍZ SEZNAM PŘÍLOH)	DATUM:	PODPIS:
OBJEDNATEL STAVBY:		RAZÍTKO:	
SPRÁVA A ÚDRŽBA SILNIC PLZEŇSKÉHO KRAJE P.O. Kotlovská 162, 326 00 Plzeň		DATUM:	
		PODPIS:	
ZHOTOVITEL STAVBY:		RAZÍTKO:	
ROBSTAV STAVBY s.r.o. Ila Ghaře 158/57, 160 00 Praha		DATUM:	
		PODPIS:	

SO 180

VYPRACOVAL		ZODP. PROJEKTANT		ING. JIŘÍ VAVŘIČKA	
Kolektiv		Ing. Jiří Vavříčka		Stodnická 227, 337 01 Rokycany	
OBEC: KRAJ:		Nýřany, Plzeňský kraj		IČO: 046 64 761 E-mail: ing.vavricka@gmail.com	
OBJEDNATEL:		SÚSPK		DÍC: CZ 860402 2114 Telefon: +420 728 872 130	
AKCE:		STUPEŇ PD		RDS	
II/180 - NÝŘANY (U MEXIKA), POVRCHOVÁ OPRAVA		DATUM		05/2025	
		ČÍSLO ZAKÁZKY		25JV-14	
		MĚŘÍTKO		1:1000	
OBSAH:		ČÍSLO PŘÍLOHY:		PÁŘÉ ČÍSLO:	
ETAPA 1A		3.1			

ETAPA 1B
M 1:1000

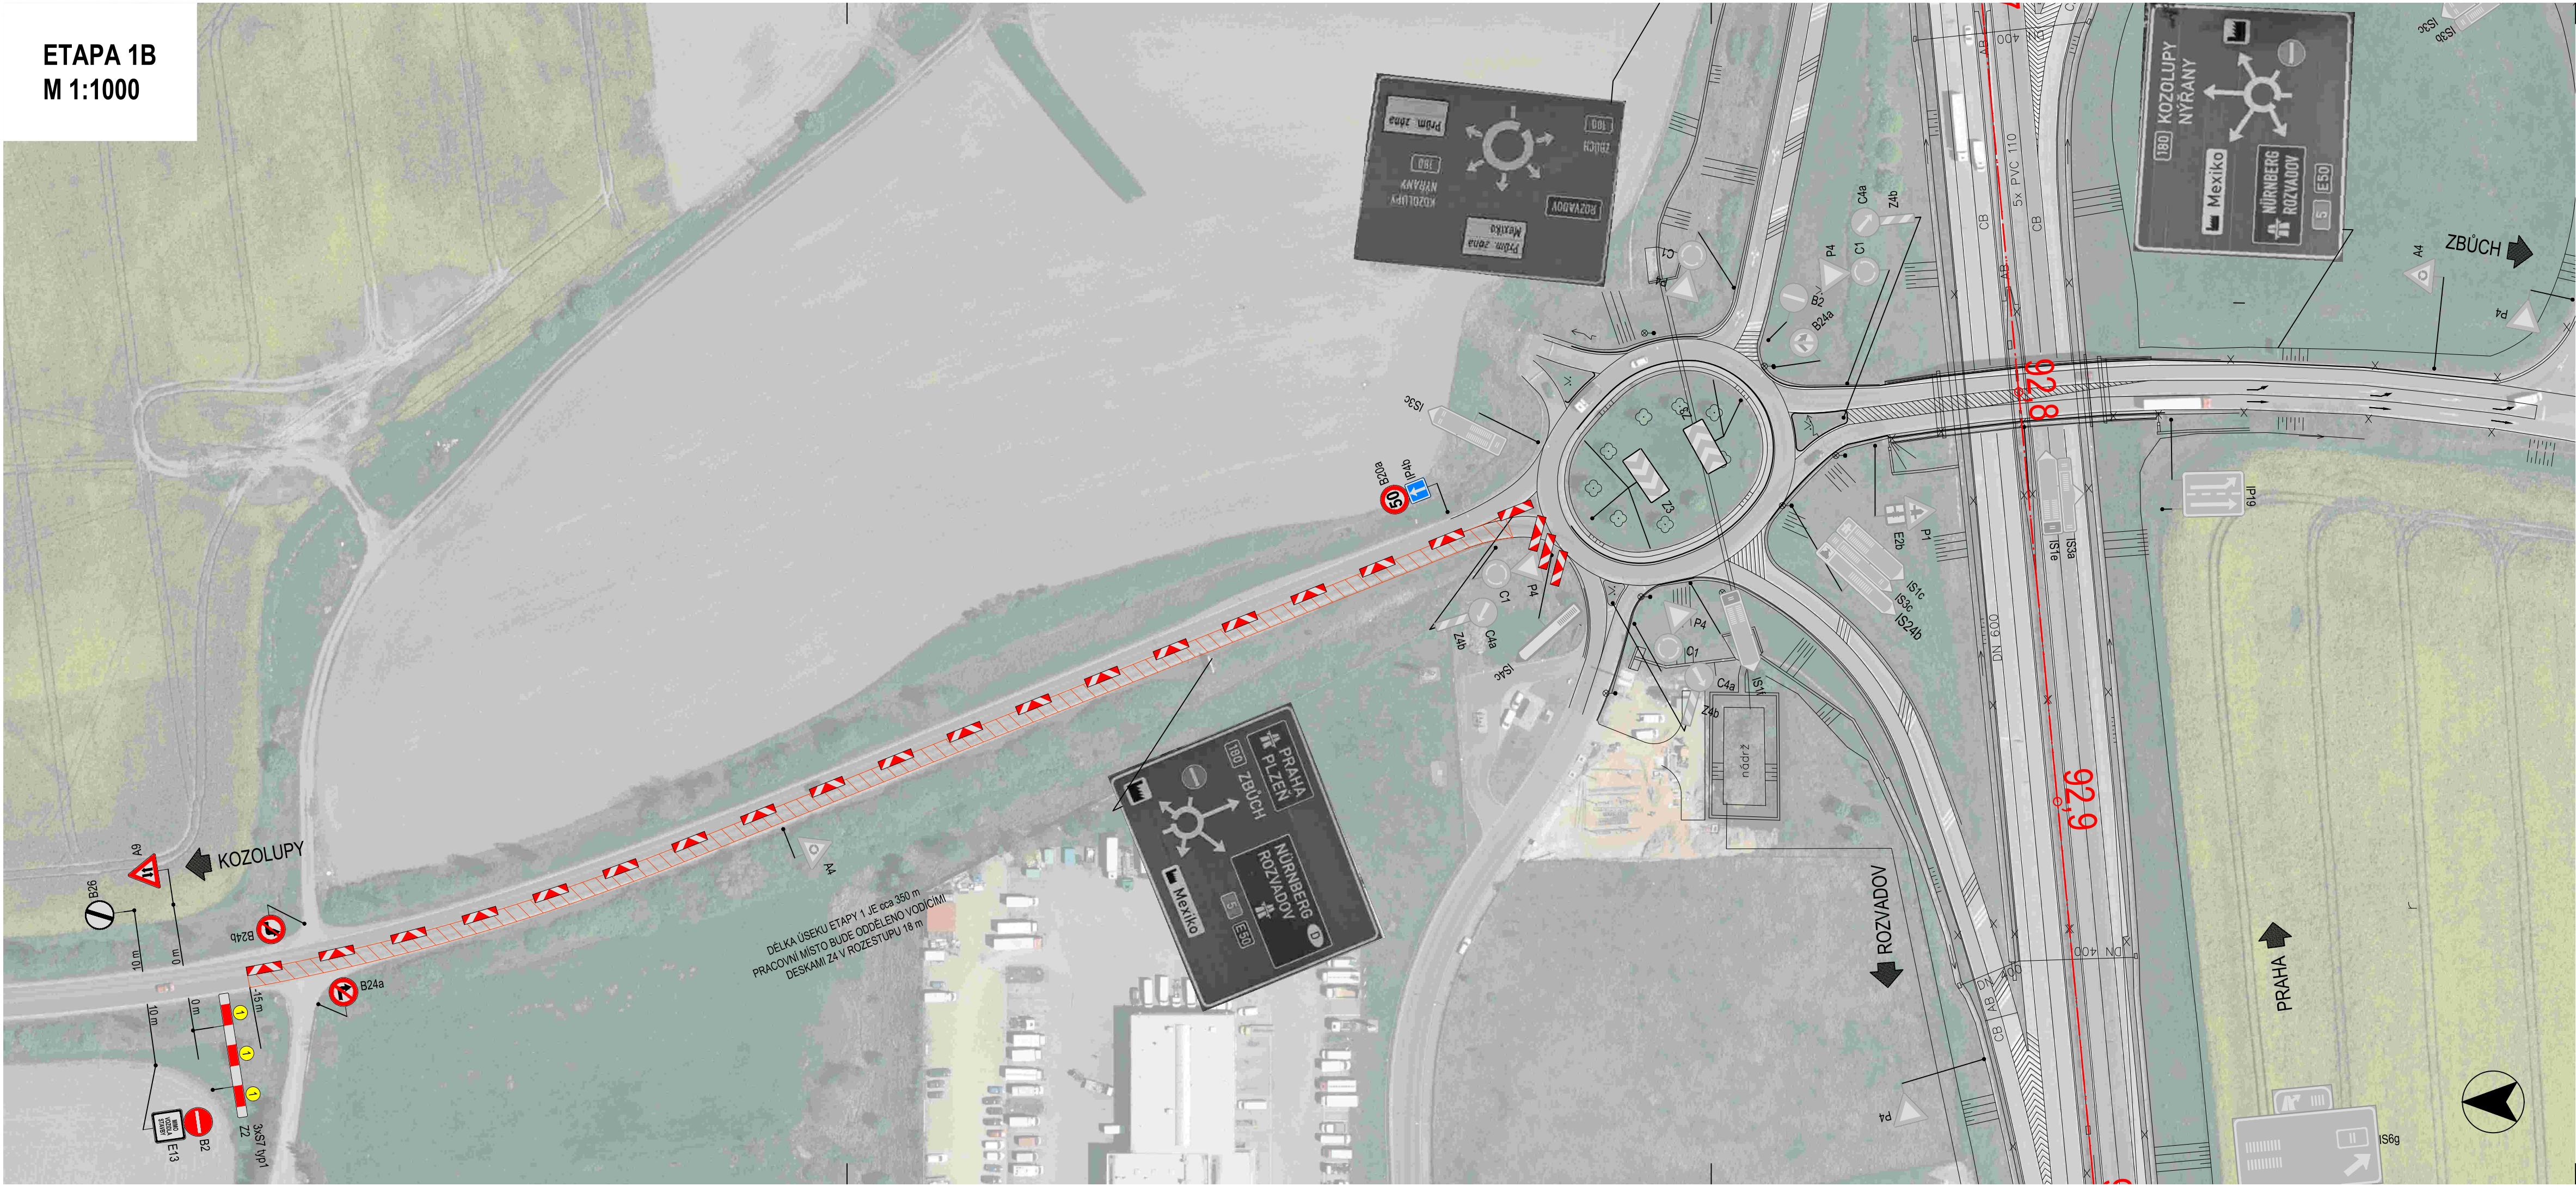

ZMĚNA STAVBY:			
ZMĚNA č. 1	-		
ZMĚNA č. 2	-		
ZMĚNA č. 3	-		
ZMĚNA č. 4	-		
ZMĚNA č. 5	-		
ČÍSLO ZMĚNY	POPIS (ODŮVODNĚNÍ ZMĚNY VIZ SEZNAM PŘÍLOH)	DATUM:	PODPIS:

OBJEDNATEL STAVBY:		RAŽÍTKO:	
 SÚSPK Správa a údržba silnic Plzeňského kraje, příspěvková organizace		SPRÁVA A ÚDRŽBA SILNIC PLZEŇSKÉHO KRAJE P.O. Koterovská 162, 326 00 Plzeň	
		DATUM:	PODPIS:

ZHOTOVITEL STAVBY:		RAŽÍTKO:	
 ROBSTAV stavby k.s.		ROBSTAV STAVBY s.r.o. Na čihadle 958/57, 160 00 Praha	
		DATUM:	PODPIS:

SO 180			Souřadný systém S-JTSK Výškový systém B.p.v.	
VYPRACOVAL	HIP	ZODP. PROJEKTANT	ING. JIŘÍ VAVŘIČKA Sladovnická 227, 337 01 Rokycany IČO: 046 64 761 E-mail: ing.vavricka@gmail.com DIČ: CZ 860402 2174 Telefon: +420 728 872 130	
Kolektiv	Ing. Jiří Vavříčka	Ing. Jiří Vavříčka		
OBEC; KRAJ:	Nýřany; Plzeňský kraj			
OBJEDNATEL:	SÚSPK			
AKCE:	II/180 - NÝŘANY (U MEXIKA), POVRCHOVÁ OPRAVA		STUPEŇ PD	RDS
			DATUM	05/2025
			ČÍSLO ZAKÁZKY	25JV-14
			MĚŘÍTKO	1:1000
OBSAH:	ETAPA 1B		ČÍSLO PŘÍLOHY:	PARÉ ČÍSLO:
			3.2	