



ETAPA 1C
M 1:1000

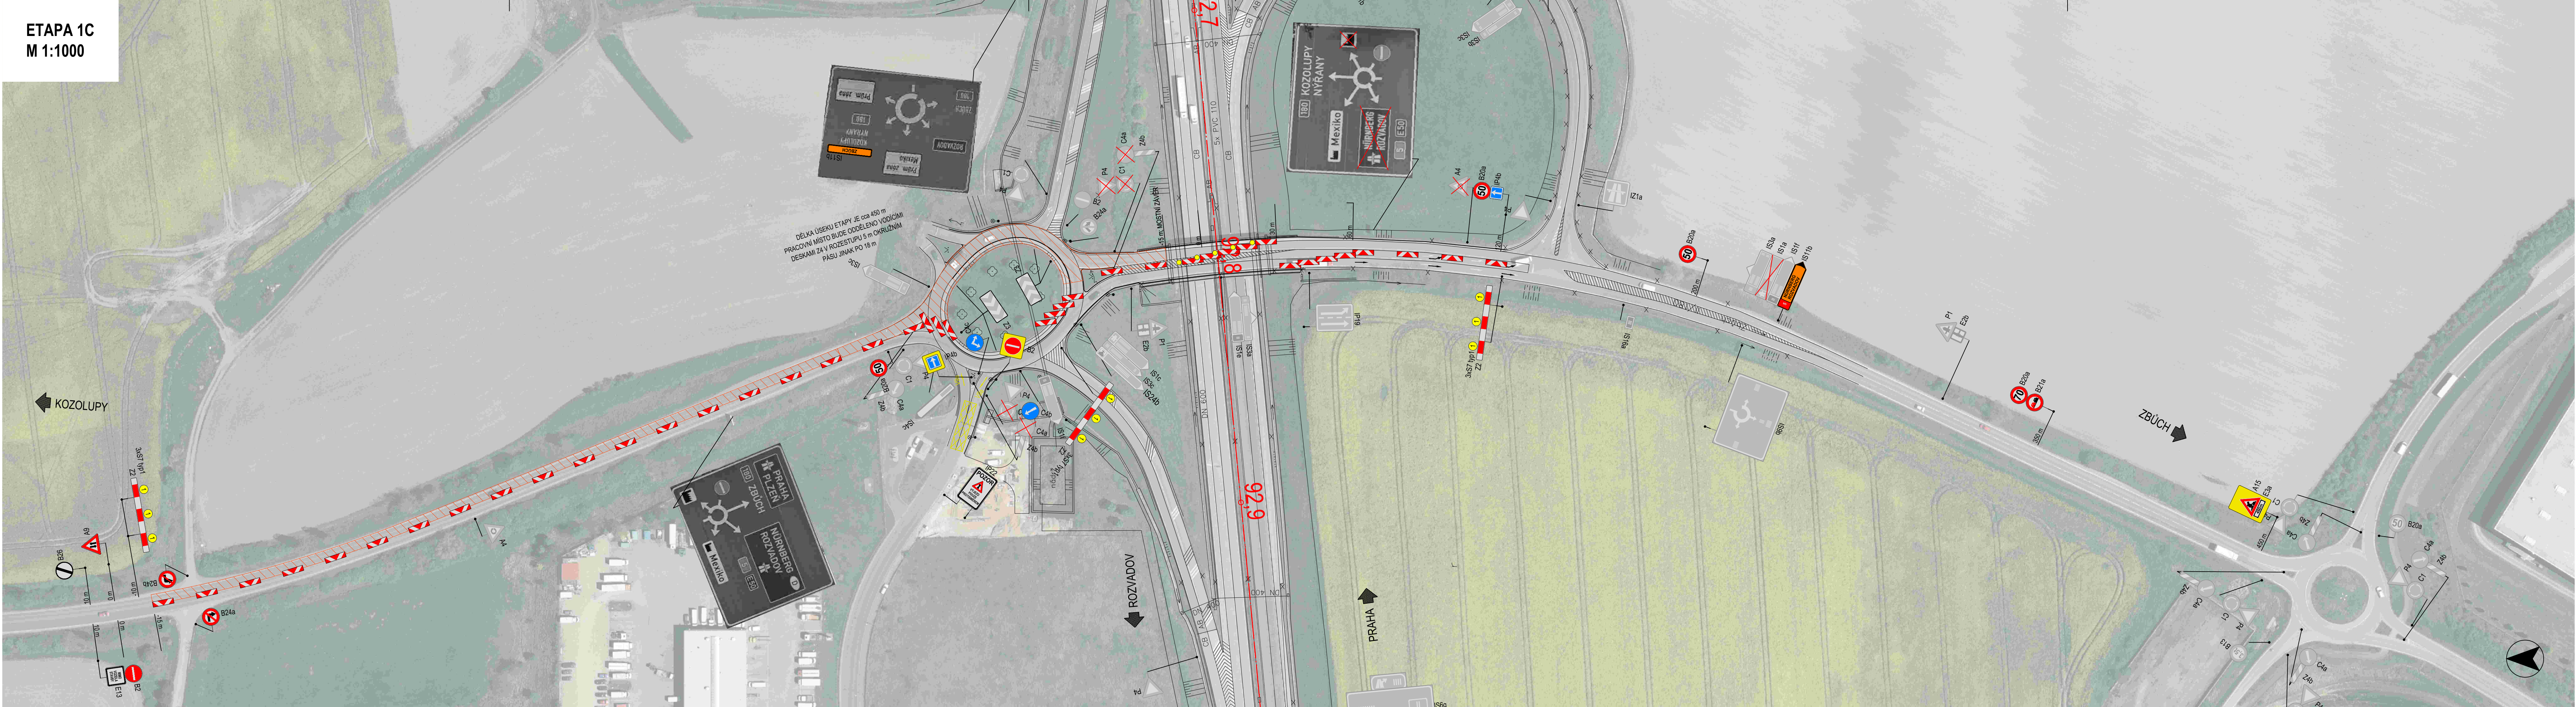

EXIT 89
M 1:1000

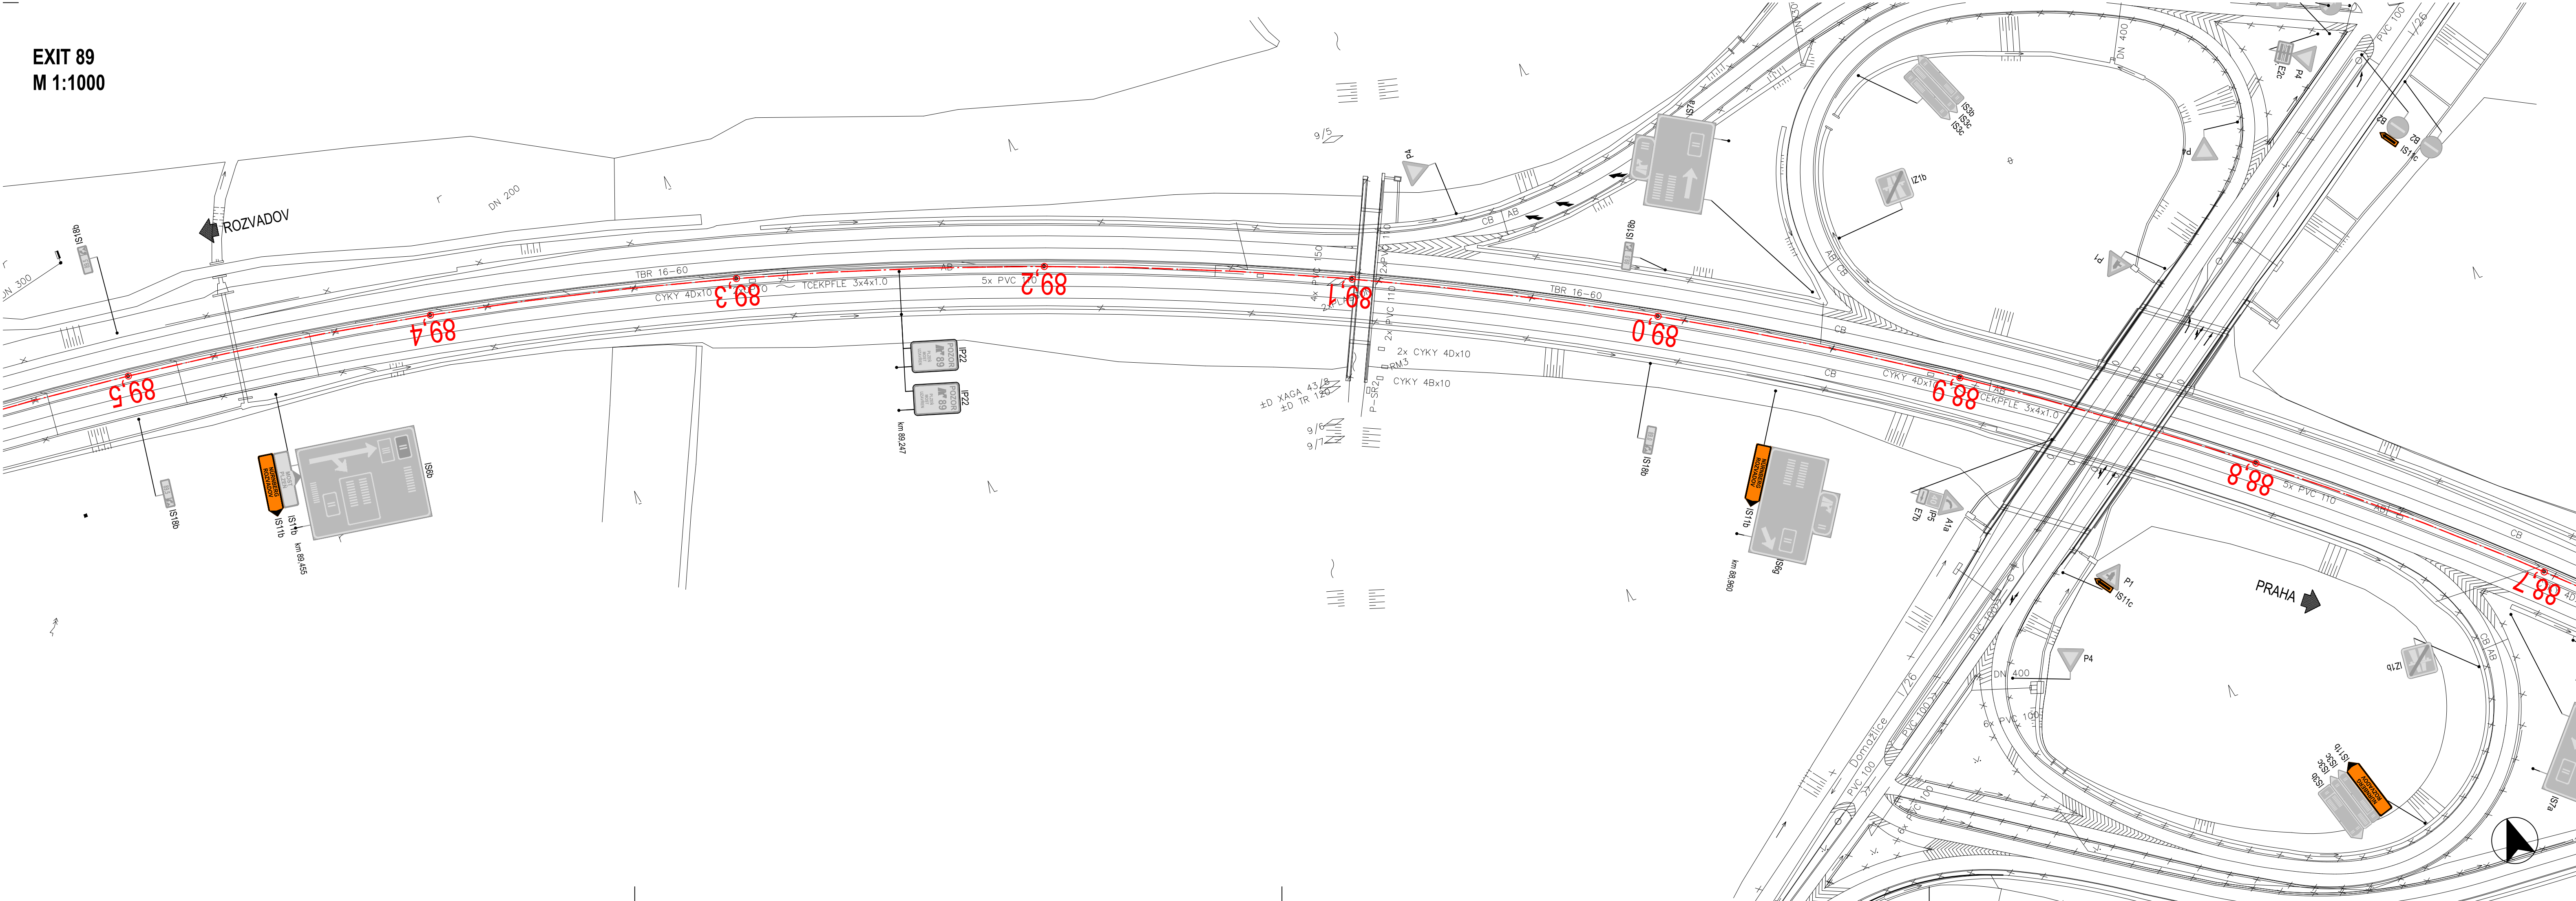


ZMĚNA STAVBY:			
ZMĚNA č. 1	-		
ZMĚNA č. 2	-		
ZMĚNA č. 3	-		
ZMĚNA č. 4	-		
ZMĚNA č. 5	-		
ČÍSLO ZMĚNY	POPIS (ODŮVODNĚNÍ ZMĚNY VIZ SEZNAM PŘÍLOH)	DATUM	PODPIS
OBJEDNATEL STAVBY:		RAZÍTKO:	
 SÚSPK Správa a údržba silnic Plzeňského kraje příspěvková organizace		SPRÁVA A ÚDRŽBA SILNIC PLZEŇSKÉHO KRAJE P.O. Kotkovská 162, 326 00 Plzeň	
		DATUM:	PODPIS:
ZHOTOVITEL STAVBY:		RAZÍTKO:	
 ROBSTAV stavby k.s.		ROBSTAV STAVBY s.r.o. Na Čihadě 956/97, 160 00 Praha	
		DATUM:	PODPIS:

SO 180

Souřadný systém S-JTSK
Výškový systém B.p.v.

VYPRACOVAL	HP	ZODP. PROJEKTANT	Ing. JIŘÍ VAVŘIČKA	
Kolektiv	Ing. Jiří Vavříčka		Studená 227, 537 01 Polná IČO: 046 64 761 E-mail: jiri.vavricka@gmail.com D/C: CZ 860402 2174 Telefon: +420 728 872 130	
OBC: KRA:	Nýřany, Plozeňský kraj			
OBJEDNATEL:	SUSPK			
AKCE:	II/180 - NÝŘANY (U MEXIKA), POVRCHOVÁ OPRAVA			
OBSAH:	STUPEŇ PD		RODST	
	DATUM		05/2025	
	ČÍSLO ZAKAZKY		25.V-14	
	MĚŘITKO		1:1000	
	ČÍSLO PŘÍLOHY:		PŘÍR. ČÍSLO:	
ETAPA 1C		3.3		

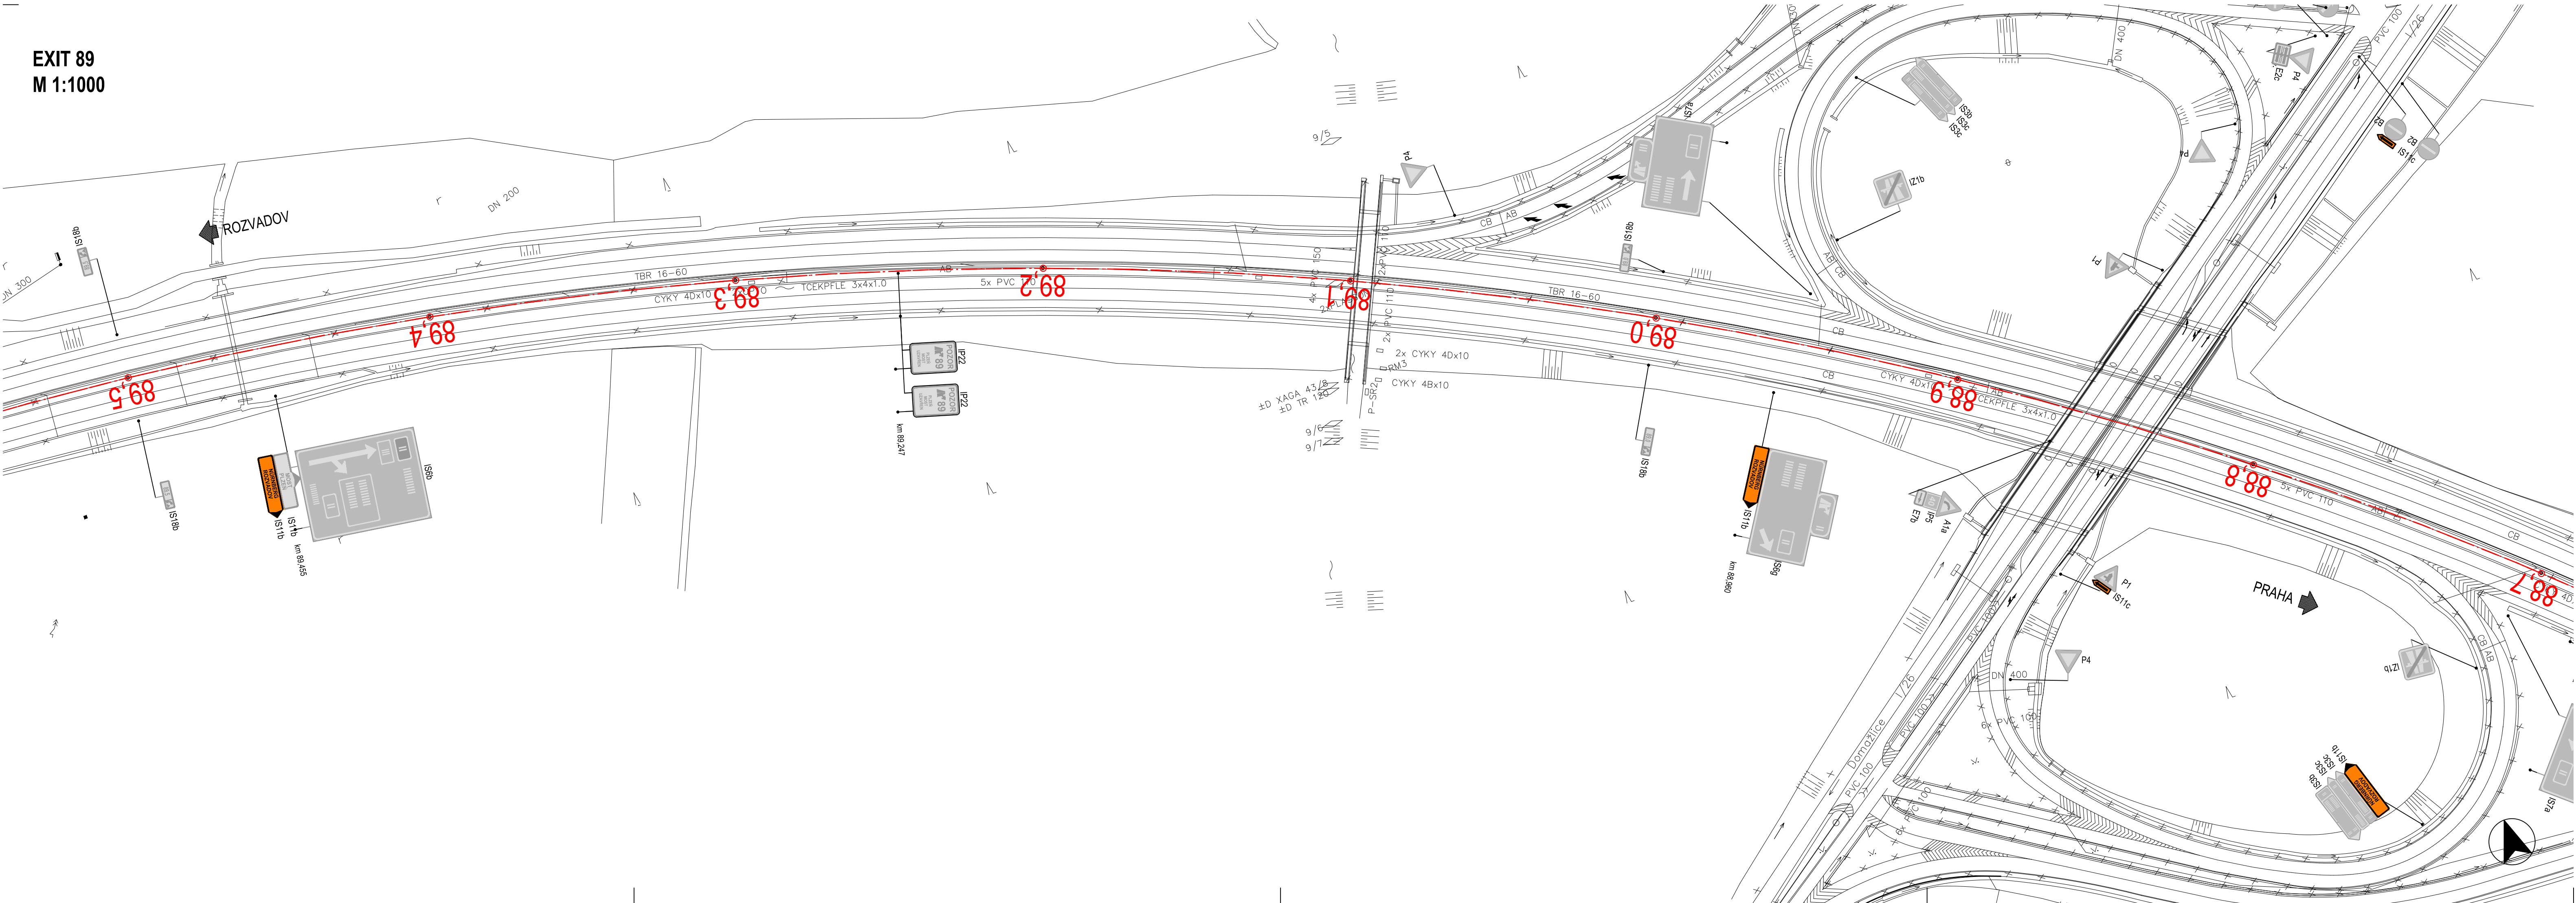

ZMĚNA STAVBY:			
ZMĚNA č. 1	-		
ZMĚNA č. 2	-		
ZMĚNA č. 3	-		
ZMĚNA č. 4	-		
ZMĚNA č. 5	-		
ČÍSLO ZMĚNY	POPIS (ODŮVODNĚNÍ ZMĚNY VÍZ SEZNAM PŘÍLOH)	DATUM:	PODPIS:

OBJEDNATEL STAVBY:		RAZÍTKO:	
 SÚSPK Stavby a údržba silnic Stavby a údržba silnic Stavby a údržba silnic		SPRÁVA A ÚDRŽBA SILNIC PLZEŇSKÉHO KRAJE P.O. Kotarovská 162, 326 00 Plzeň	
		DATUM:	PODPIS:


ZHOTOVITEL STAVBY:		RAZÍTKO:	
 ROBSTAV stavby k.s.		ROBSTAV STAVBY s.r.o. Na Gvozdě 958/57, 190 00 Praha	
		DATUM:	PODPIS:

SO 180			Souhrnný systém S-JTSK Výškový systém S.p.v.	
VYPRACOVAL	HP	ZODP. PROJEKTANT	ING. JIŘÍ VAVŘIČKA	
Kolektiv	Ing. Jiří Vavříčka	Ing. Jiří Vavříčka	Stadomická 227, 337 01 Rokycany IČO: 046 64 761 E-mail: ing.vavricka@gmail.com	
OBEC: KRAJ:	Nýřany, Plzeňský kraj		DÍC: CZ 860402 2114 Telefon: +420 728 872 130	
OBJEDNATEL:	SÚSPK			
AKCE:	STUPEŇ PD		RDS	
II/180 - NÝŘANY (U MEXIKA), POVRCHOVÁ OPRAVA		DATUM	05/2025	
		ČÍSLO ZAKÁZKY	25JV-14	
		MĚŘÍTKO	1:1000	
OBSAH:		ČÍSLO PŘÍLOHY:	PÁŘE ČÍSLO:	
ETAPA 1D			3.4	

ETAPA 2A
M 1:1000



EXIT 100
M 1:1000

 

ZMENA STAVBY:			
ZMENA č. 1	+		
ZMENA č. 2	+		
ZMENA č. 3	+		
ZMENA č. 4	+		
ZMENA č. 5	+		
CELKOVÝ ZHŇENÝ	POPS (ODDOVOĎENÉ ZHŇENÝ V7 SEZNAM PRŮJ.)	DATAUM	POPPIS

OBJEDNATEL STAVBY:	RAZÍTKO:
SPRÁVA A ÚDRŽBA SILNIC PLZEŇSKÉHO KRAJE P.O. <i>Kotlovská 162, 326 00 Plzeň</i>	DATUM: _____ PODPIS: _____

ZHOTOVITEL STAVBY:	RAZÍTKO:
ROBŠTAV STAVBY s.r.o. Na Chodě 958/57, 160 00 Praha	DATUM: _____ PODPIS: _____

SO 180


Souhrdný systém S-JTS

VÝPRAVČOVÁ:		HP	ZODP. PROJEKTANT
Jméno:		Ing. Jiří Vavříčka	Ing. Jiří Vavříčka
OŠEO: RNS:		Hydrolyt, Planetary s.r.o.	
OBJEDNATEL: SUSPK			
ADRESA:			
II/180 - NÝRANY (U MEXIKA), POVRCHOVÁ OPRAVA		STAVBA: PO	RDS
		DATUM: 06/2025	
		ČÍSLO ZÁKAZKY: 224/14	
		MĚRSTVO: 1:1000	
OBJAH:	ČÍSLO PŘÍLOHY:	PÁSE ČÍSLO	
ETAPA 2A		4.1	

ETAPA 2B
M 1:1000



EXIT 100
M 1:1000

 

ZNAŠKA STAVBY:							
ZNAŠKA 1	-						
ZNAŠKA 2	-						
ZNAŠKA 3	-						
ZNAŠKA 4	-						
ZNAŠKA 5	-						
ČÍSLO ZMĚNY	POPR (DOVOZENÝ ZMĚNY VZ. BEZNAK PŘÍLOH)			DATA:		POPS:	
OBJEDNATEL STAVBY:				PRAŽSKO:			
 SÚSPK Společnost s ruční odpovědností Společnost s ruční odpovědností				SPRÁVA A ÚDRŽBA SILNIC PLZEŇSKÉHO KRAJE P.O. Katovická 152, 320 01 Plzeň			
				DATA: POPS:			
ZHOTOVITEL STAVBY:				PRAŽSKO:			
 ROBSTAV s.r.o. stavby k.s.				ROBSTAV STAVBY s.r.o. Na Úhradě 959/57, 160 00 Praha			
				DATA: POPS:			
SO 180							
VYPRACOVÁVÁ:		HP	ZODP. PROJEKTANT		ING. JIŘÍ VAŘÁČKA		
OŠEC KRAJ:		Nyřany, Plzeňský kraj	Ing. Jiří Vařanka		Stavovská 227, 337 01 Nyřany 872 166 66 501 Email: rg.vařanka@gmail.com ČK. CZ 686042 2174 Telefon: +420 728 972 130		
OBJEDNATEL: SÚSPK							
AKCE:						STUPEN PG	RDS
II/180 - NYŘANY (U MEXIKA), POVRCHOVÁ OPRAVA						DATUM	26.02.25
						ČÍSLO DOKLADY	234/14
						MĚŘITNO	1:1000
OBRAH:						ČÍSLO PŘÍLOHY:	PAŘE ČÍSLO
ETAPA 2B						4.2	