
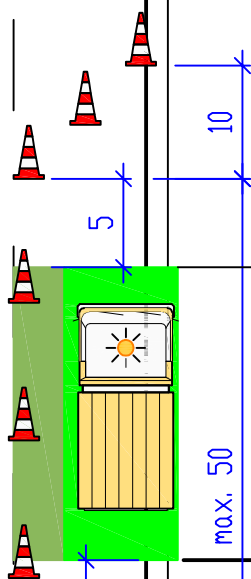


Pracovní místo
krátkodobě stabilní
dvoupruh
jízdní pruh (zvýšená ochrana)

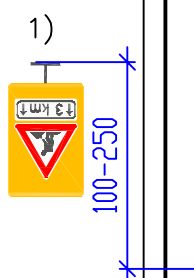


Koncová uzávěra se vyznačí, pokud je pracoviště i před vozidlem

Dopravní kužely, výška min. 0,5 m
odstup max. 9 m

Pracovní vozidlo/pracovní místo

*) Délka bezpeč. zóny dle tabulky 1

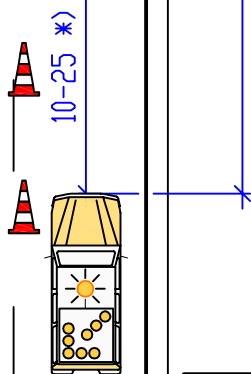

0 Ochranné nebo pracovní vozidlo
S8c nebo světelná rampa
NEBO výstražný vozík malý




100-250 1)


1) při dohledu menším než 150 m
A15 + případně E4 (500 m až 3 km)
zvýraznění ŽZ fluo., třída RA3
údaj na E4 se zaokrouhlí na 500 m
NEBO
pracovník s červeným praporkem



OBJÍZDNÁ TRASA
ETAPA 1A, 1B, 1C
M 1:25 000

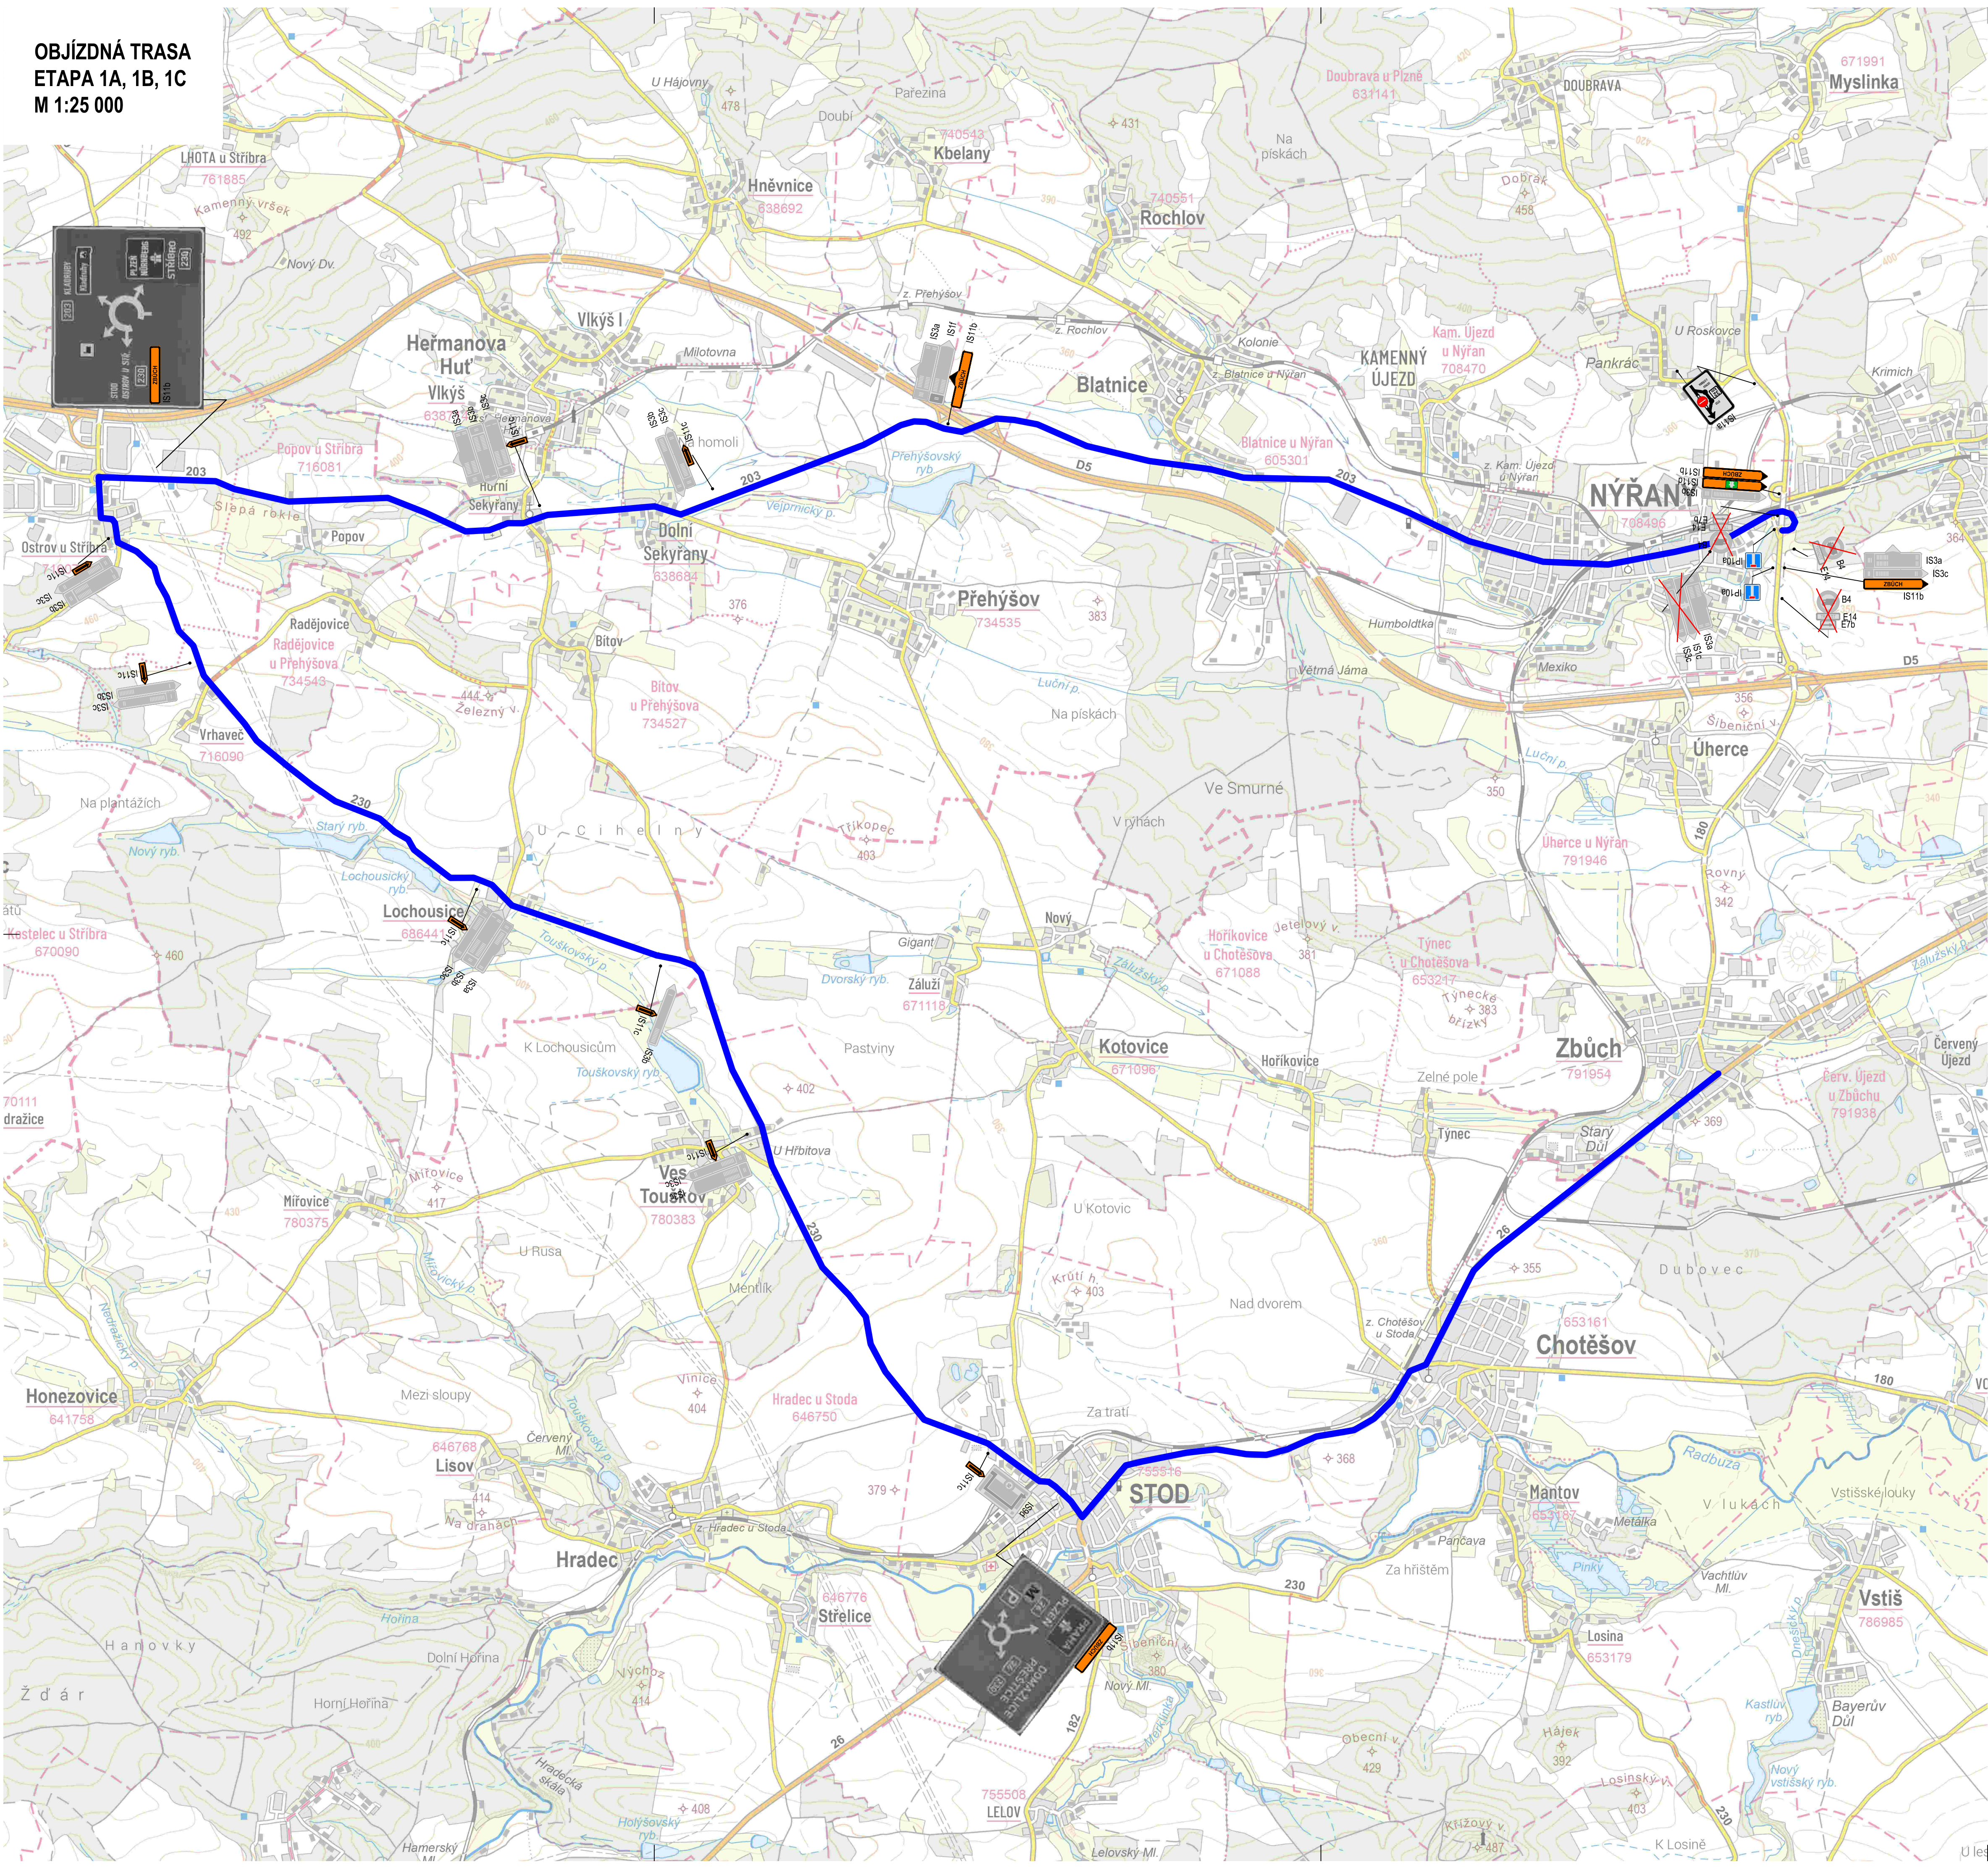

OBJÍZDNÁ TRASA
ETAPA 2A, 2B - ÚPRAVA KŘÍŽOVATKY SILNIC II/180 X II/203
M 1:25 000

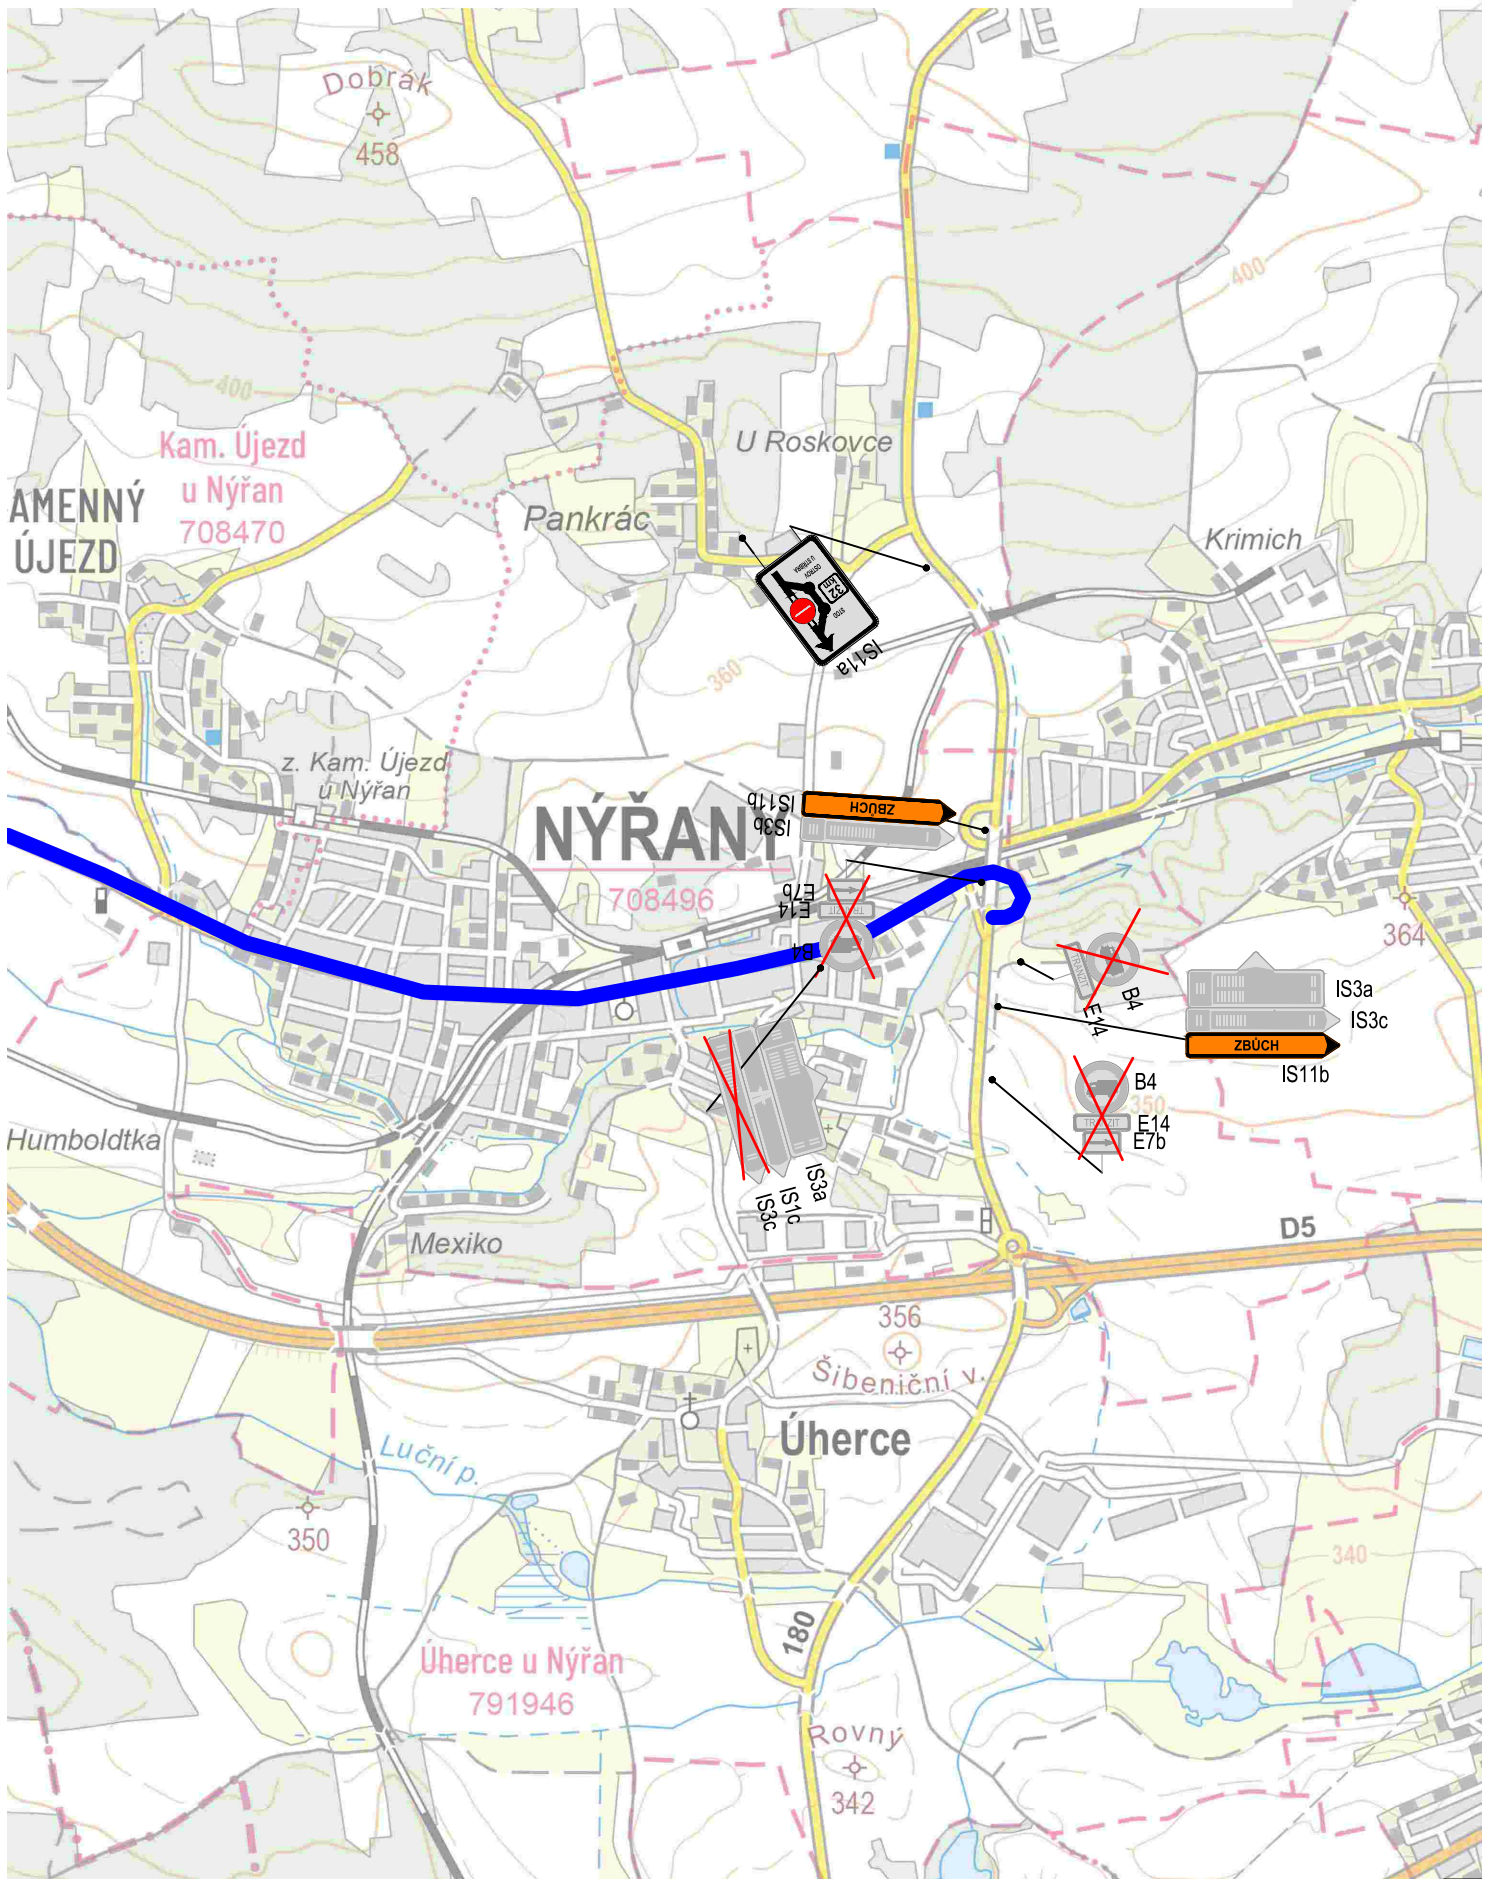

ZMĚNA STAVBY:			
ZMĚNA č. 1	-		
ZMĚNA č. 2	-		
ZMĚNA č. 3	-		
ZMĚNA č. 4	-		
ZMĚNA č. 5	-		
ČÍSLO ZMĚNY	POPIS (ODŮVODNĚNÍ ZMĚNY VIZ SEZNAM PŘÍLOH)	DATUM:	PODPIS:

OBJEDNATEL STAVBY:		RAZÍTKO:	
			
		DATUM:	PODPIS:


ZHOTOVITEL STAVBY:		RAZÍTKO:	
			
		DATUM:	PODPIS:

SO 180			Souhrdný systém S-JTSK Výškový systém B.p.v.	
VYPRACOVAL		HIP	ZODP. PROJEKTANT	
Kolektiv		Ing. Jiří Vavříčka	Ing. Jiří Vavříčka	
OBEC: KRAJ: Nýrany, Plzeňský kraj			ING. JIŘÍ VAVŘIČKA Stadovnická 227, 337 01 Rokycany IČO: 046 64 761 E-mail: ing.vavricka@gmail.com DIČ. CZ 860402 2174 Telefon: +420 728 872 130	
OBJEDNATEL: SÚSPK				
AKCE:			STUPEŇ PD RDS	
II/180 - NÝŘANY (U MEXIKA), POVRCHOVÁ OPRAVA			DATUM 05/2025	
			ČÍSLO ZAKÁZKY 25/1-14	
			MĚŘÍTKO 1:25 000	
			ČÍSLO PŘÍLOHY: 6	
OBSAH:			PARÉ ČÍSLO:	
OBJÍZDNÁ TRASA				

NÁHRADNÍ TRASA BUS
M 1:10 000



ZNAČENÍ NÁHRADNÍ ZASTÁVKY
M 1:1000

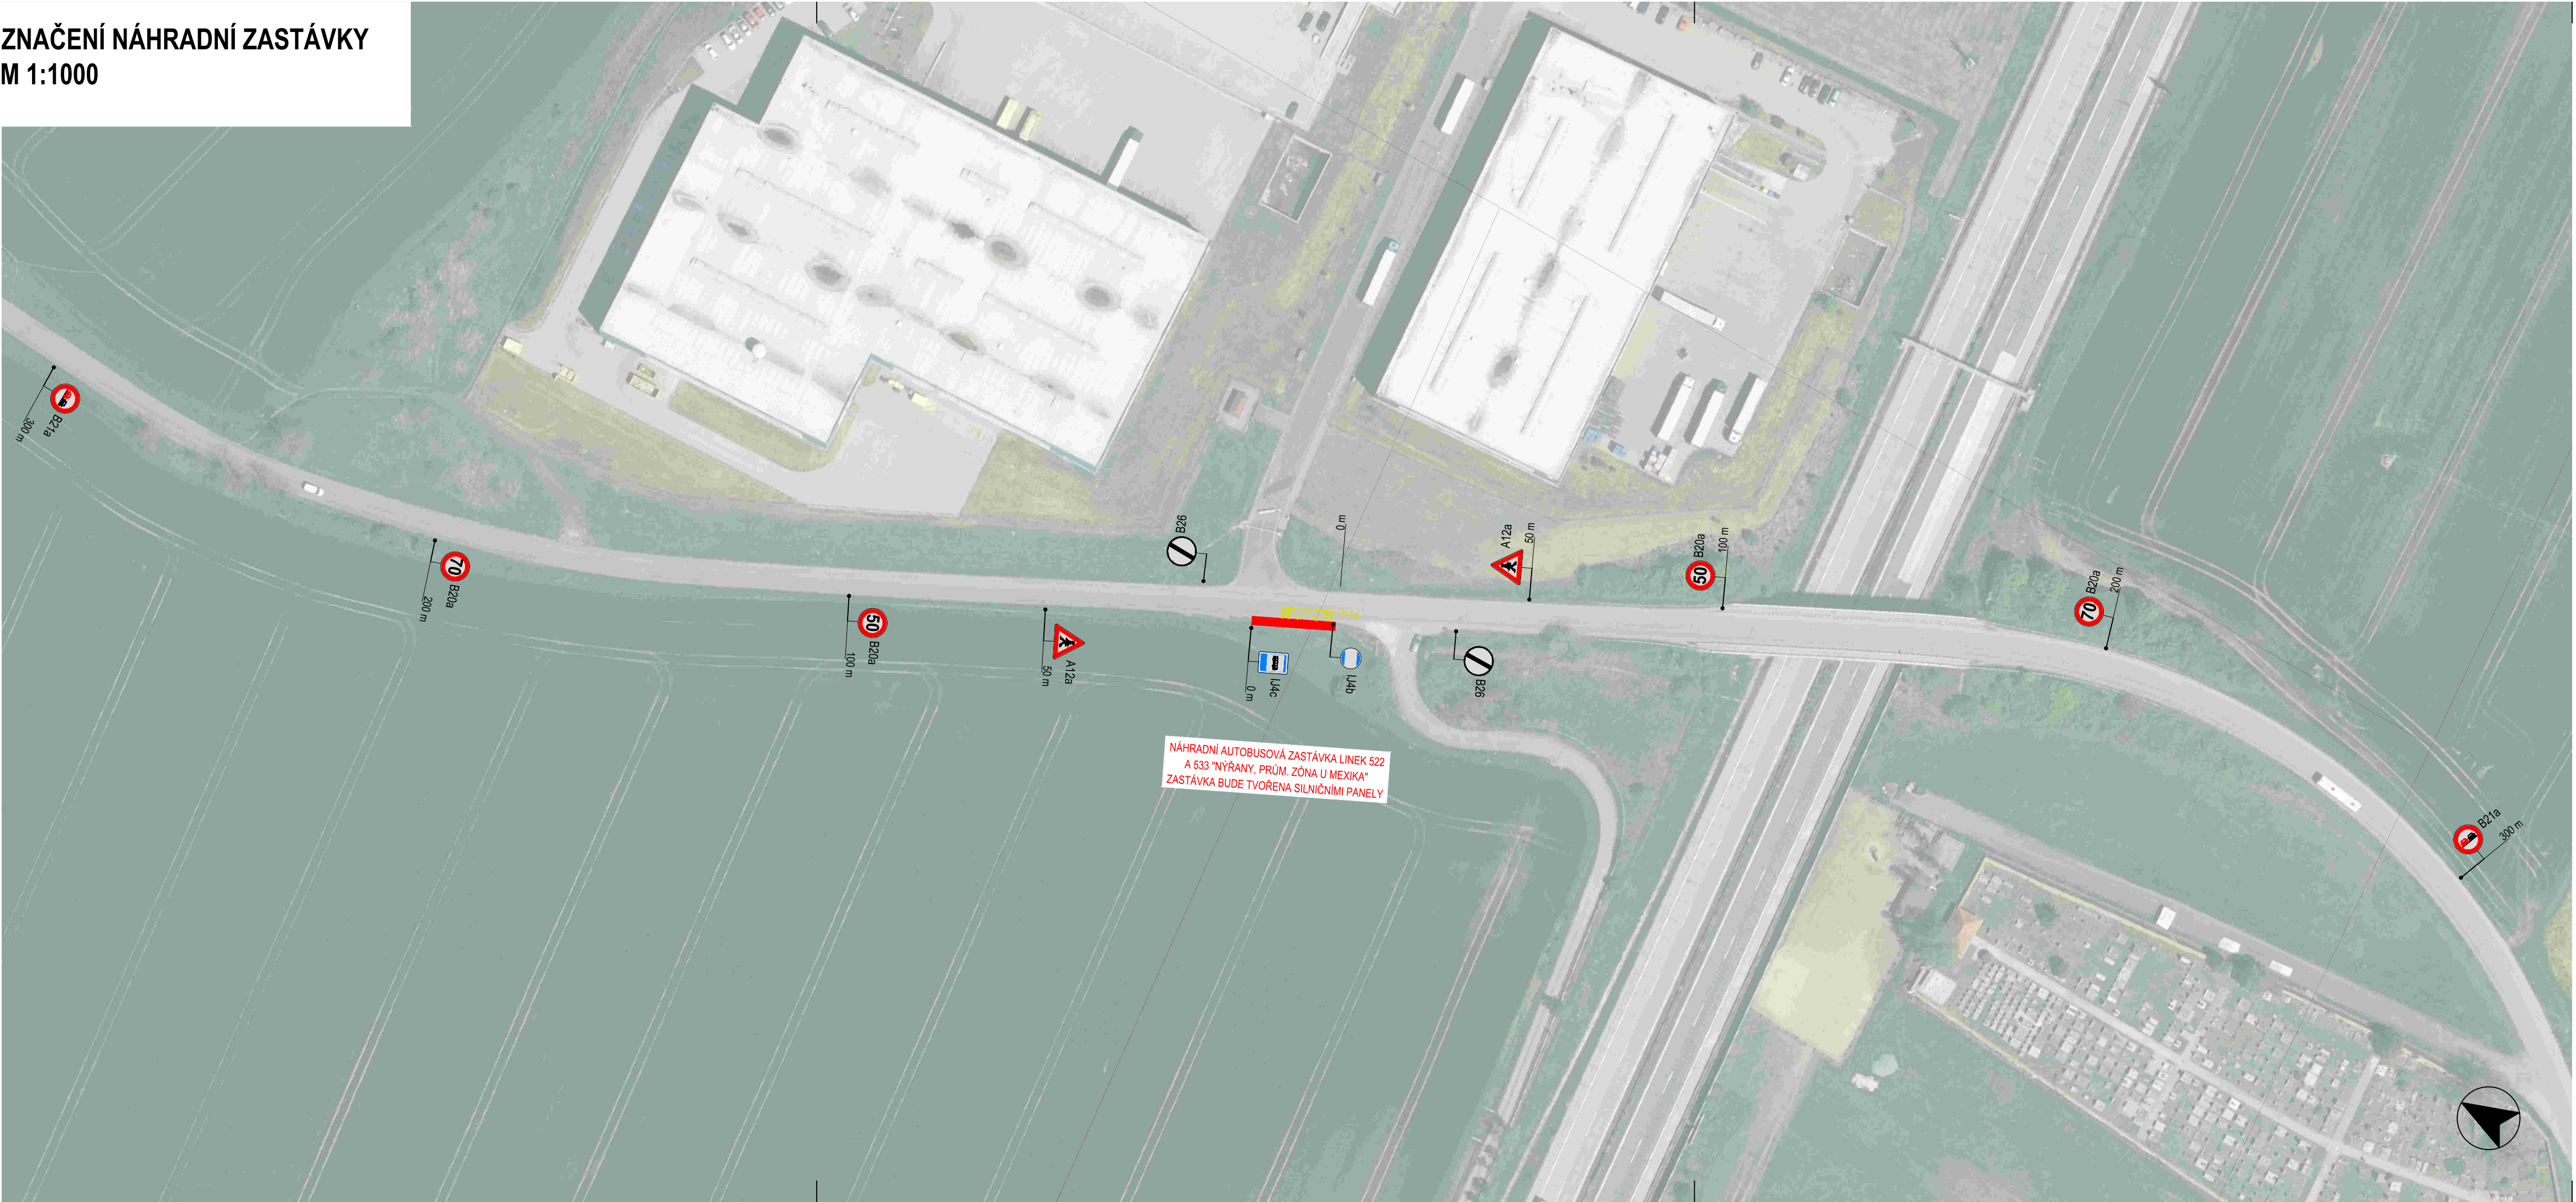

ZMĚNA STAVBY:			
ZMĚNA č. 1	-		
ZMĚNA č. 2	-		
ZMĚNA č. 3	-		
ZMĚNA č. 4	-		
ZMĚNA č. 5	-		
ČÍSLO ZMĚNY	POPIS (ODŮVODNĚNÍ ZMĚNY VIZ SEZNAM PŘÍLOH)	DATUM:	PODPIS:

OBJEDNATEL STAVBY:		RAŽITKO:	
 Správa a údržba silnic Plzeňského kraje, příspěvková organizace		SPRÁVA A ÚDRŽBA SILNIC PLZEŇSKÉHO KRAJE P.O. Koterovská 162, 326 00 Plzeň	
		DATUM:	PODPIS:

ZHOTOVITEL STAVBY:		RAŽITKO:	
 ROBSTAV stavby k.s.		ROBSTAV STAVBY s.r.o. Na Chadle 958/57, 160 00 Praha	
		DATUM:	PODPIS:

SO 180

Souřadný systém: S-JTSK
Výškový systém: B.p.v.

VYPRACOVAL		HIP	ZODP. PROJEKTANT		ING. JIŘÍ VAVŘIČKA				
Kolektiv		Ing. Jiří Vavříčka	Ing. Jiří Vavříčka		Stadovnická 227, 337 01 Rokycany IČO: 046 64 761 E-mail: ing.vavricka@gmail.com DIČ: CZ 860402 2174 Telefon: +420 728 872 130				
OBEČ; KRAJ: Nýřany; Plzeňský kraj									
OBJEDNATEL: SUSPK									
AKCE:									
II/180 - NÝŘANY (U MEXIKA), POVRCHOVÁ OPRAVA									
						STUPĚŇ PD		RDS	
						DATUM		05/2025	
						ČÍSLO ZAKÁZKY		25JV-14	
</									