


Příloha ke stanovení Ministerstva dopravy č. j. MD-476082026-9408


<- Plzeň, Nürnberg

Praha ->

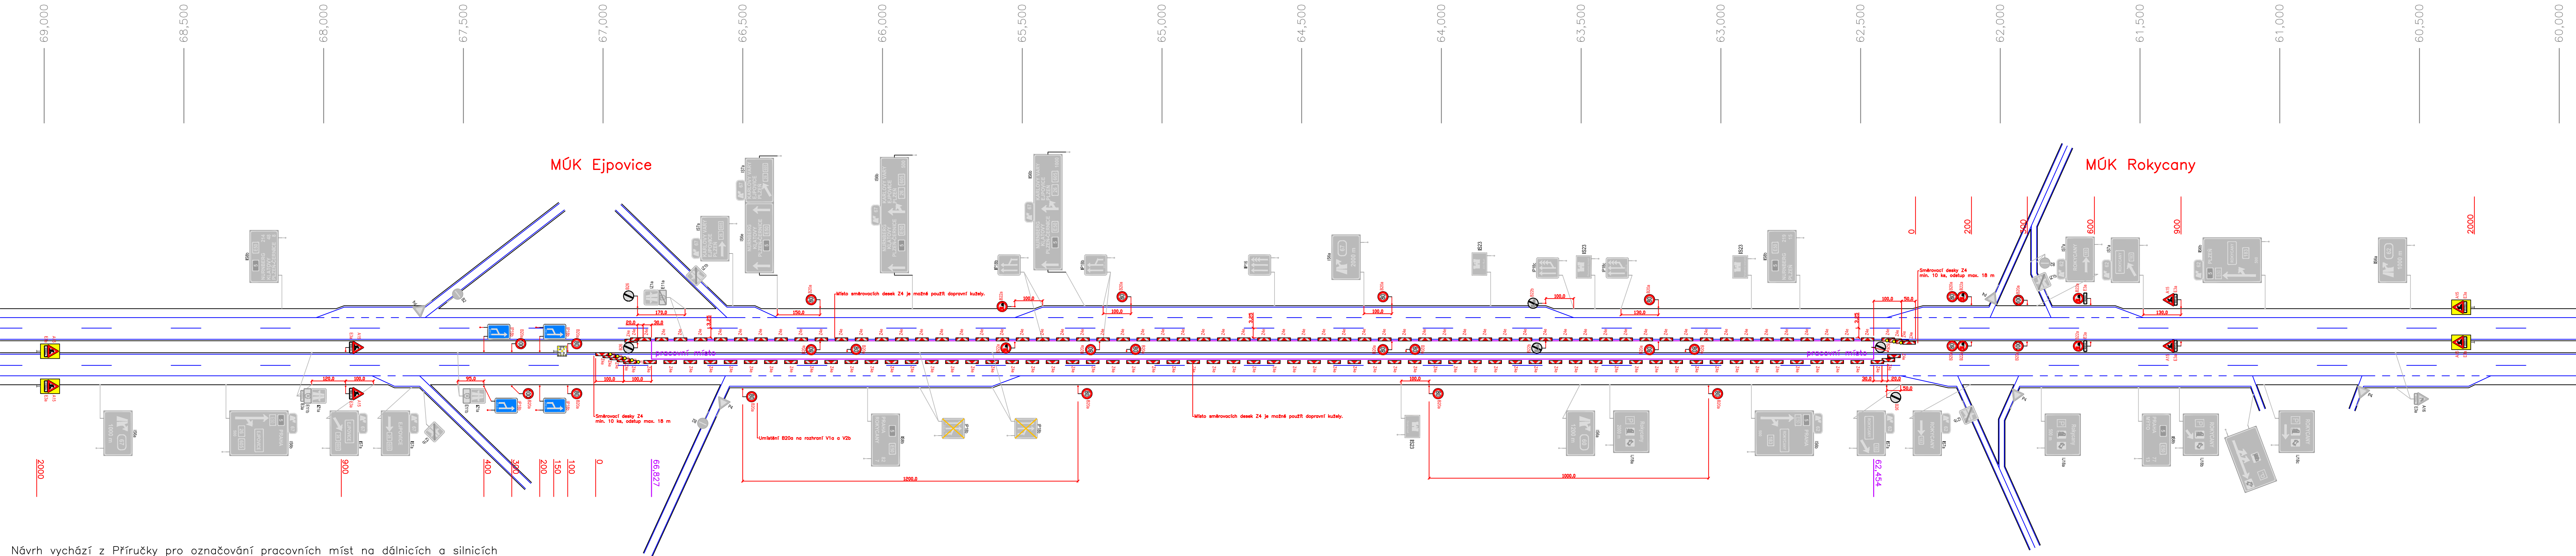

Návrh vychází z Příručky pro označování pracovních míst na dálnicích a silnicích (schémata DD240, DD271)

LEGENDA SVISLÝCH DOPRAVNÍCH ZNAČEK

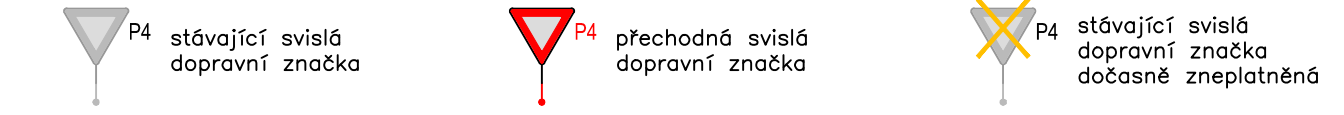

výškový systém Bpv
souřadný systém S-JTSK

dodavatel DIO				SAFEROAD Restraint Systems s.r.o. Plzeňská 666 330 21 Líně	
projektant DIO				STAVplan-CZ s.r.o. Ostrovní 15/5 301 00 Plzeň +420 379 494 484 info@stavplan.cz	
vypracoval Ing. Radim Šíma 		zodpovědný projektant Ing. Radim Šíma 		hlavní inženýr projektu Ing. Jaroslav Šípek 	
území okres Rokycany, Plzeňský kraj		měřítko —			
akce Výměna optického kabelu CETIN ve středovém pásu dálnice D5 Dopravně inženýrské opatření		zakázka 26SP012		datum 05/2026	
příloha SCHÉMA PŘECHODNÉ ÚPRAVY KM 60,3 – 69,0		stupeň dokumentace DIO		formát 297x1260	
		číslo přílohy B			