


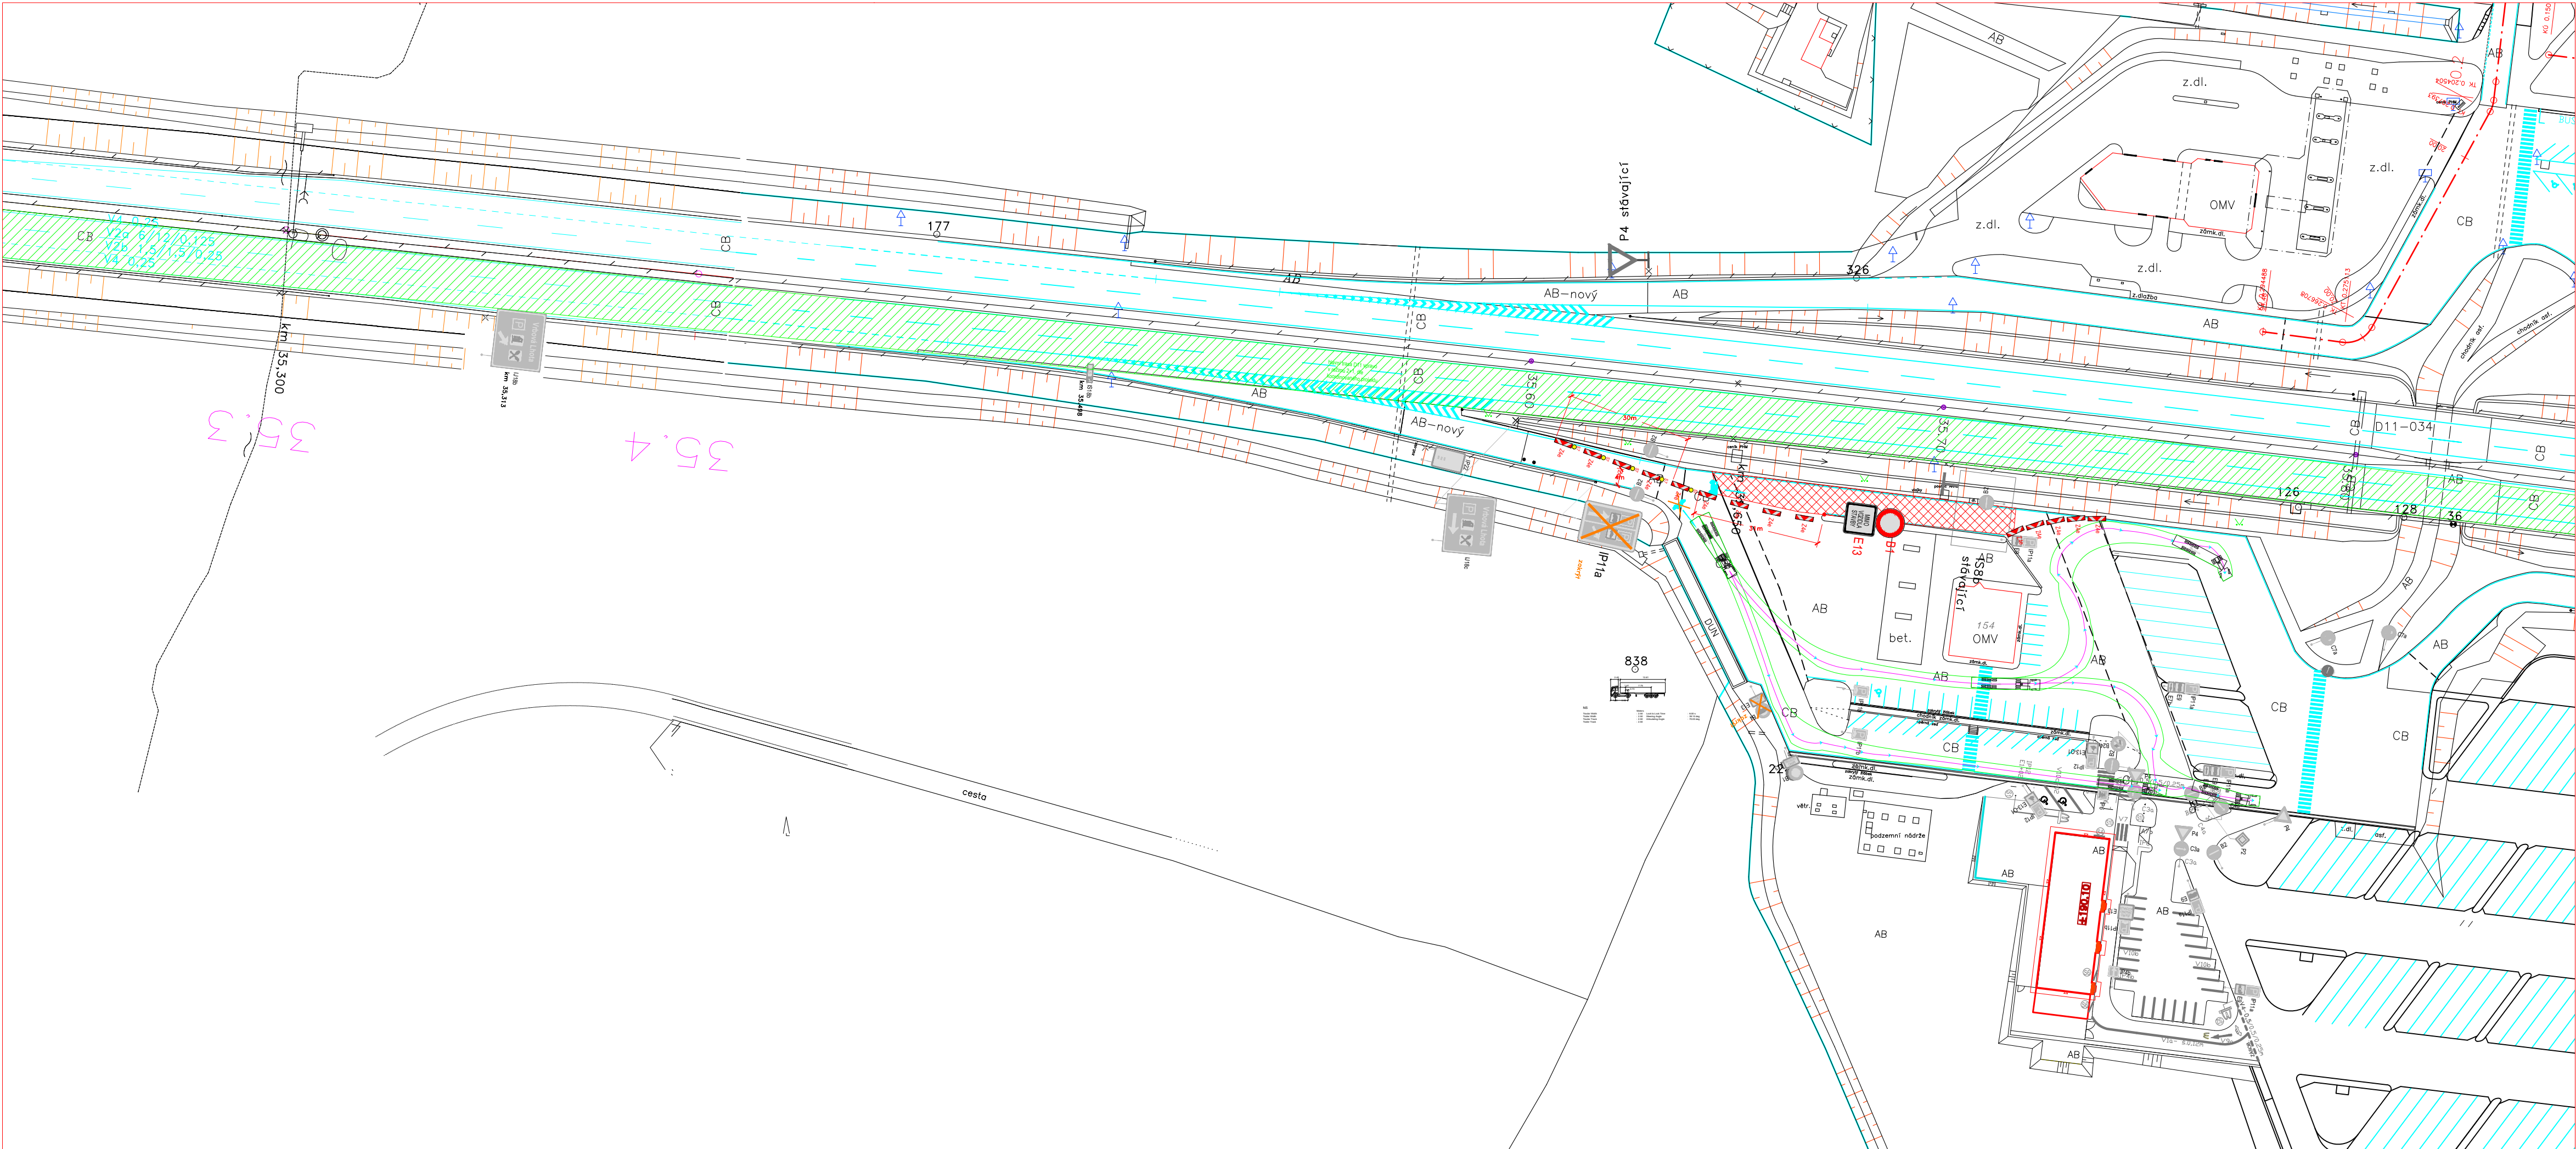

Navrhl / vypracoval:	Kreslil / CAD:	Technická kontrola:	DISK DOPRAVNÍ ZNAČENÍ	
Ing. Matěj Hofman	Ing. Matěj Hofman	Antonín SEIDL		
Název akce:			Číslo zakázky:	
			Datum:	07/2026
D11 ČSPH OMW, Vrbová Lhota, vpravo			Stupeň:	DIO
			Měřítko:	1:1000
Název výkresu:			Příloha číslo:	Paré číslo:
			1	
Dopravní opatření				