



SITUACE PŘECHODNÉHO DOPRAVNÍHO ZNAČENÍ
D1 ROZŠÍŘENÍ ODPOČÍVKY VÝŠKOV, VLEVO

Ministerstvo dopravy
Odbor pozemních komunikací,
příloha k č. j. MD-49940/2025-940/9

 

VZOROVÝ PŘÍČNÝ ŘEZ A - A'

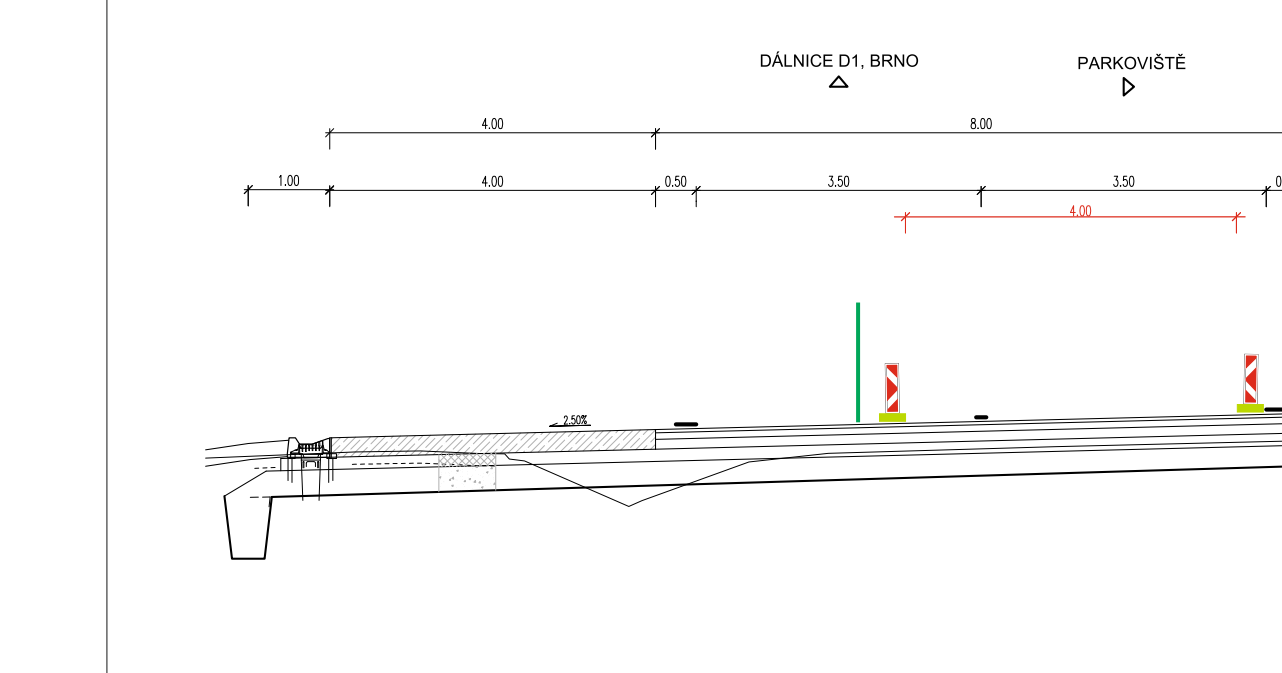


LEGENDA:

- TRVALÉ SVISLÉ DOPRAVNÍ ZNAČENÍ
- TRVALÉ SVISLÉ DOPRAVNÍ ZNAČENÍ DOČASNĚ ZNEPLATNĚNO ŠKRTNUTÍM NEBO PŘEKRYTÍM
- PŘECHODNÉ SVISLÉ DOPRAVNÍ ZNAČENÍ - OSAZENO DLE ZÁSAD PPK
STANOVÍ MD ČR
- PŘECHODNÉ SVISLÉ DOPRAVNÍ ZNAČENÍ - OSAZENO DLE ZÁSAD PPK
OSAŽENO 7 DNÍ PŘEDEM
STANOVÍ MD ČR
- TRVALÉ VODOROVNÉ ZNAČENÍ
- KILOMETROVNÍKOVÉ STANIČNÍ
- STÁVAJÍCÍ BETONOVÉ SVODIDLO
- GABIONOVÁ ŽEĎ
- ZÁBOR
- VEDENÍ KANALIZACE
- ZABEZPEČENÍ STAVBY MOBILNÍM OPLCENÍM

POZNÁMKA:

PŘECHODNÉ DOPRAVNÍ ZNAČENÍ BUDE OSAŽENO DLE ZÁSAD PPK.
TRVALÉ DOPRAVNÍ ZNAČENÍ, JEŽ BUDE V ROZPORU S PŘECHODNOU ÚPRAVOU
PROVOZU, BUDE DOČASNĚ ZNEPLATNĚNO MAGNETICKOU PÁSKOU.

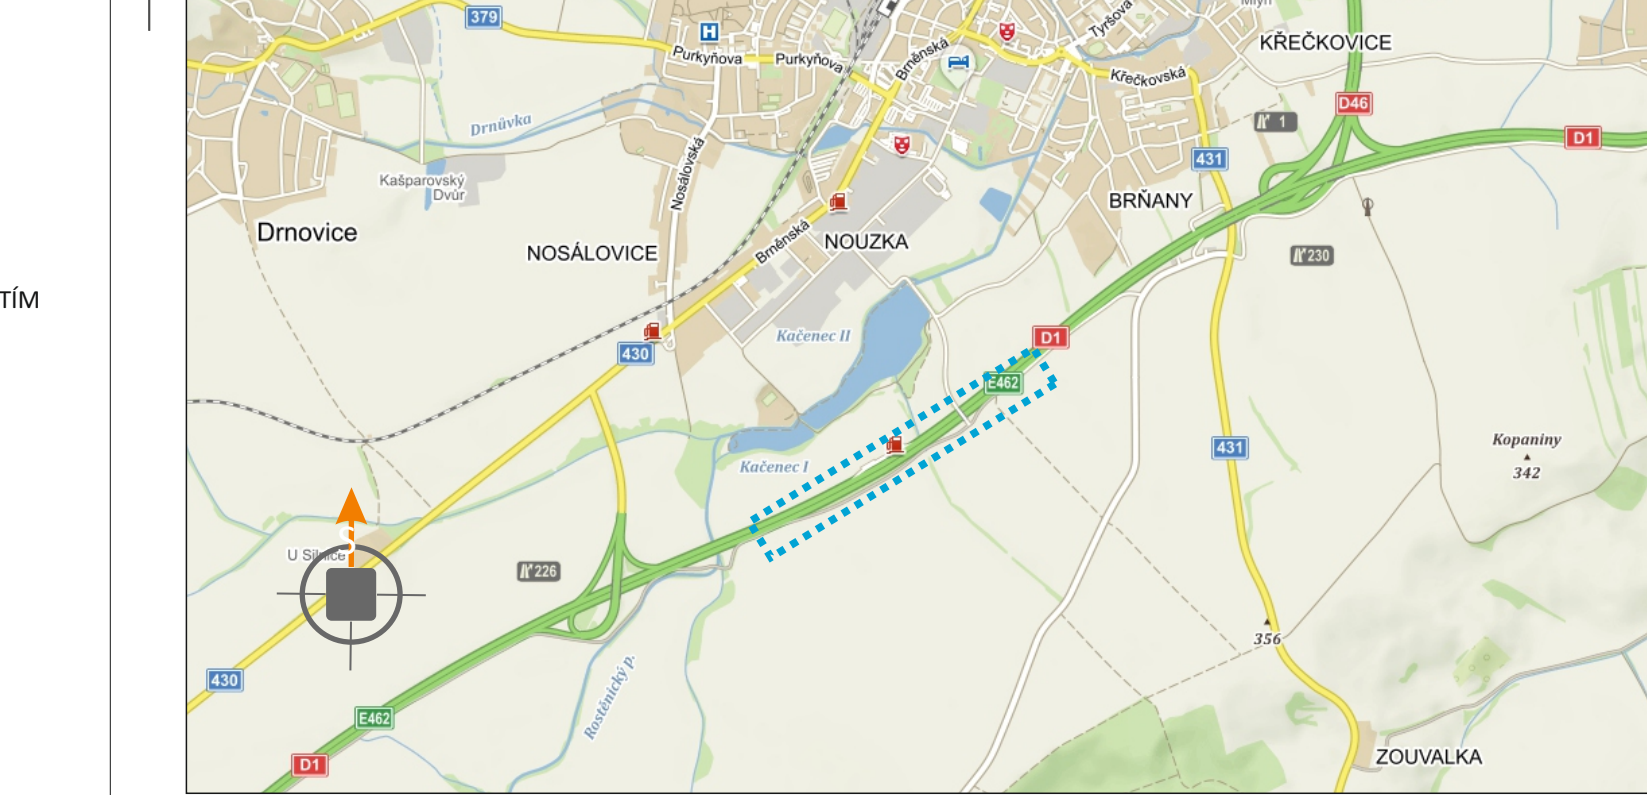

POTVRZENÍ PLATNOSTI DOKUMENTACE:

DOKA **OLET**
PRO VÁS NA ZNAČKÁCH

- Svislé dopravní značení
- Vodorovné dopravní značení
- Provizorní dopravní značení
- Projektování dopravního značení

ZODPOVĚDNÝ PROJEKTANT	Bc. Jakub LACH	 	 DOKA, s.r.o. Na návsi 11/S, Holbáky, 620 00 Brno IČ: 63431752, DIČ: CZ63431752 e-mail: info@dokaz.cz www.dokaz.cz mob.: 603 883 969		
VYPRACOVAL	Alžběta POPELKOVÁ				
KRESLIL	Alžběta POPELKOVÁ				
KONTROLOVAL	Bc. Jakub LACH				
KRAJ: JIHOHMORAVSKÝ	OKRES: VYŠKOV	KÚ: VYŠKOV	DATUM	08/2025	
STAVBA:	D1 ROZŠÍŘENÍ ODPOČÍVKY VÝŠKOV, VLEVO III. ETAPA			FORMÁT	11x A4
			MĚŘÍTKO	-----	RDS
			ÚČEL	2025129	ČÍS. SOUPRAVY
			ARCHIVNÍ ČÍS.	ČÍS. PŘÍLOHY	III.