
 


Situace DIO Etapa I a II

Plzeň ←


Cholupický tunel

Brno →

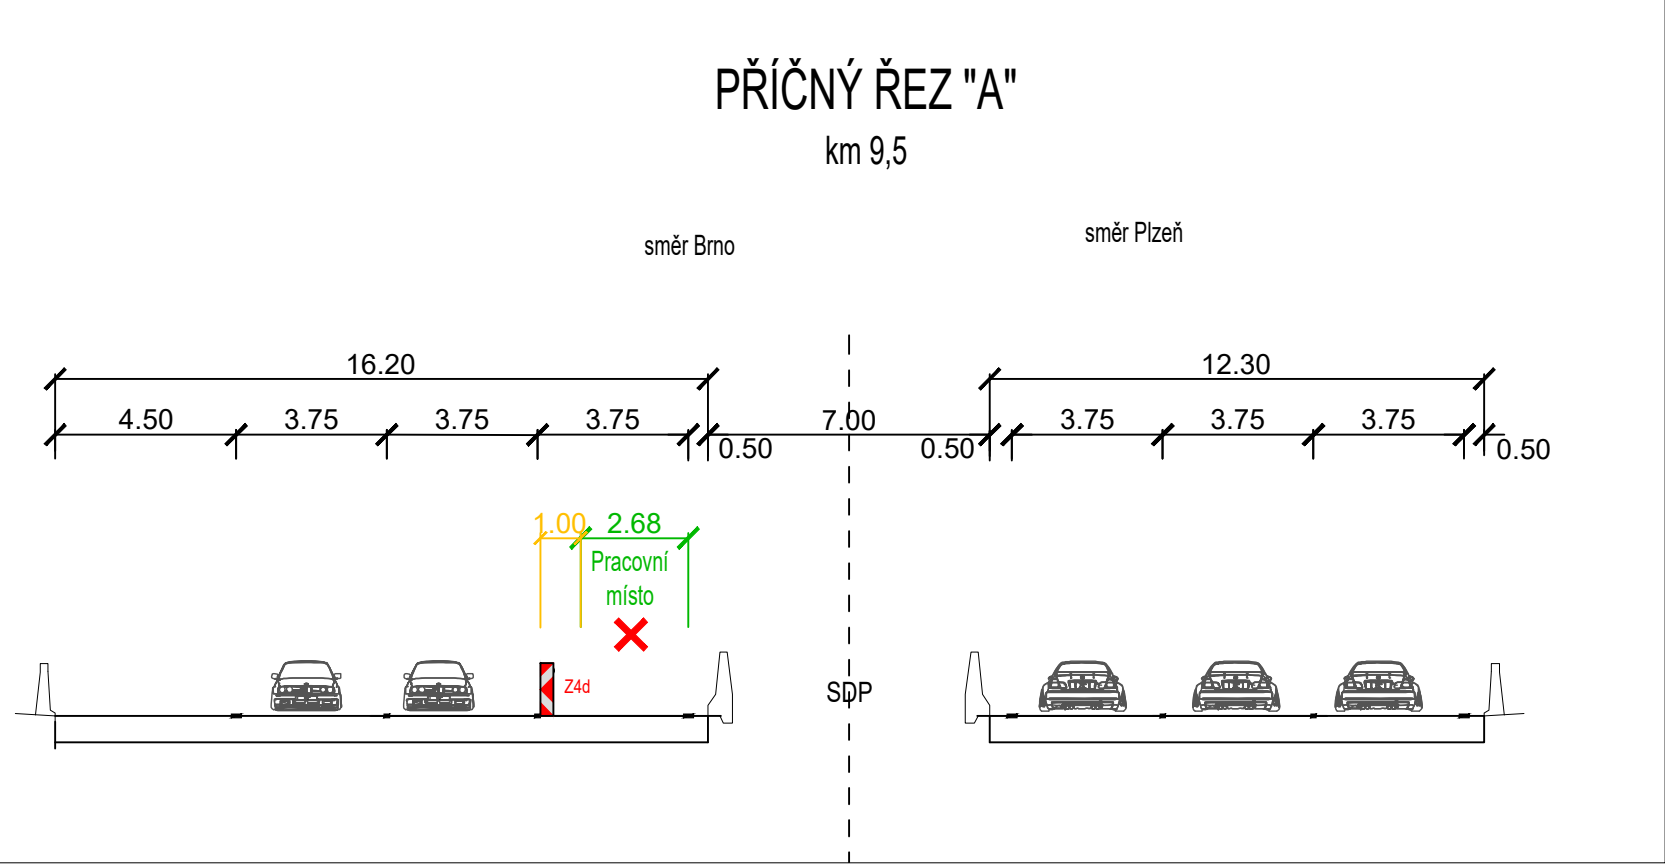

LEGENDA

- Přechodné vislé dopravní značení
- Stávající dopravní značení
- Staničení
- Zábor stavby
- Stávající vodorovné dopravní značení
- Přechodné vodorovné dopravní značení

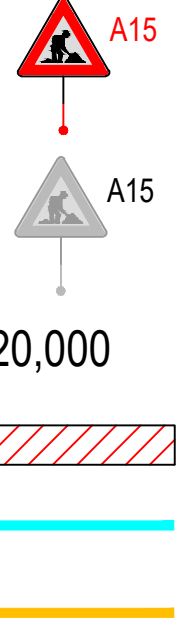



Uplatnění vzhledu dopravního značení je pouze orientační. Přesné umístění a výš odpovídá reálné stavbě vzhledu k danému projektu.

INVESTOR:	ŘSD ČR	AKCE:	Výměna vzduchotechniky v propojkách a přílehlých rozvodnách tunelu Cholupice
KRAJ:	Středočeský	PŘÍLOHA:	Situace DIO Etapa I a II
OBEC:	PRAHA – Radotín	VYPRACOVAL:	Matěj Krchov
PROJEKTANT:	3K ZNAČKY s.r.o.	FORMÁT A4:	16 x A4
Jiráskova 1519, 251 01 Říčany		DATAUM:	1/2021
tel.: +420 323 601 237		NERÝMHO:	1:500
www.3kznacky.cz			

DOPRAVA A DOPRAVNÍ ZNAČENÍ - DOPRAVNÍ ZNAČENÍ - DOPRAVNÍ ZNAČENÍ

Plzeň Cholupický tunel

Brno

 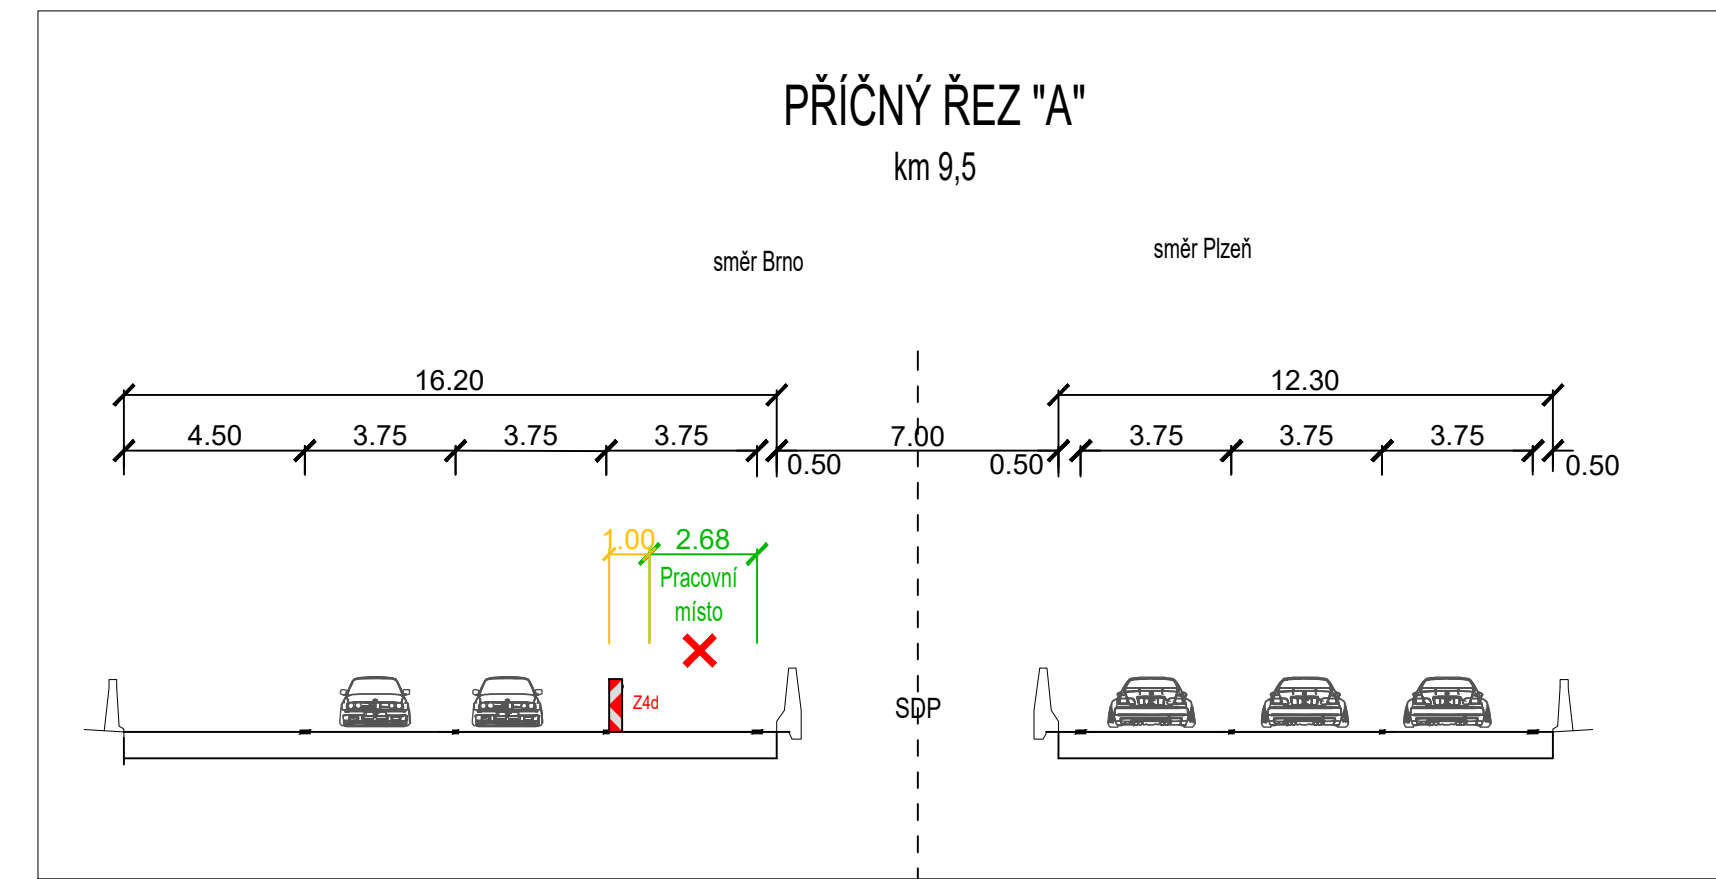

LEGENDA

Přechodné svislé dopravní značení

Stávající dopravní značení

Staničeni


Zábor stavby

Stávající vodorovné dopravní značení

Přechodné vodorovné dopravní značení



20,000

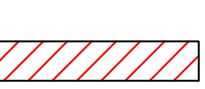

Umístění revíru dopravního značení je pouze orientační. Přesné umístění určí odpovědná osoba dle místních poměrů.

Zápis z veřejného jednání - RSD ČR			
INVESTOR:		AKCE:	
ŘSD ČR Středočeský územní úřad KRAJ: Středočeský OBEC: Praha 1 - Radotín PROJEKTANT: 3K ZNAČKOVÝ s.r.o. Jiráskova 1519, 251 01 Říčany tel.: +202 323 601 231 www.3kznaky.cz		Výměna vzduchotechniky v propojkách a příleších rozvodech tepelné Chloupce	
	PŘELOHA		KOPCE C PŘELOHA C
	VÝPRAVCOVÁ: Matěj Krchov		
	FORMAT A4: 16 x A4		
	DATUM: 1/2021 VYDÁNÍ: 1/2021		
Zpracováno v souladu s požadavky a podmínkami zakázky č. 3K-2019-001			
C.3			

Montáž a demontáž DIO etapa I a II
VLEVO

ČAS: DLE UZAVÍRKOVÉ KOMISE

PRÁCE: POKLÁDKA PŘÍČNÉ UZÁVĚRY A PRŮBĚŽNÝCH Z4

