


 


- Legenda:
- nová značka
 - stávající značka s úpravou řídicí jednotky
 - stávající značka

Poznámka:
Všechny stávající proměnné a prosvětlené značky, které nejsou navrženy k výměně, byly obnoveny v rámci údržby a jsou v dobrém technickém stavu.

KONCEPT	
	Ředitelství silnic a dálnic s.p. Čerčanská 2023/12 140 00 Praha 4
	DOPRAVOPROJEKT BRNO a.s. Kounicova 271/13, 602 00 BRNO HLAVNÍ INŽENÝR PROJEKTU ING. ALEŠ LEBL

D.2 DOPRAVNÍ ZNAČENÍ A SIGNALIZACE	
VÝŠKOVÝ SYSTÉM: Bpv SOUBŘÁDNÝ SYSTÉM: S-JTSK	
SPOLUPRÁCE VEDOUcí PROJEKTANT ZODPOVĚDNÝ PROJEKTANT VYPRACOVÁV KONTROLOVAL NÁZEV AKCE NÁZEV OBJEKTU PŘÍLOHA	
DISK s.r.o. ING. PETER HAJOŠ ING. PETER HAJOŠ STANISLAVA LINHARTOVÁ STANISLAV KRUPČKA D8 OPRAVA STAVEBNĚ TECHNOLOGICKÉ ČÁSTI TUNELŮ PANENSKÁ A LIBOUCHEC DOPRAVNÍ ZNAČENÍ A SIGNALIZACE SITUACE KM 87,900 - 89,300	
DISK s.r.o. Mentelova 10, 160 00 Praha 6 012025 16 x A4 1:1000 03-24 RDS Č. SOUPRAVY Č. PŘÍLOHY	

 

Legenda:

- nová značka
- stávající značka s úpravou řídicí jednotky
- stávající značka

Poznámka:
Všechny stávající proměnné a prosvětlené značky, které nejsou navrženy k výměně, byly obnoveny v rámci údržby a jsou v dobrém technickém stavu.

KONCEPT

	Ředitelství silnic a dálnic s.p. Čerčanská 2023/12 140 00 Praha 4
	DOPRAVOPROJEKT BRNO a.s. Kounicova 271/13, 602 00 BRNO HLAVNÍ INŽENÝR PROJEKTU ING. ALEŠ LEBL


D.2

DOPRAVNÍ ZNAČENÍ A SIGNALIZACE

VÝŠKOVÝ SYSTÉM: Bp
SOUBŘADNÝ SYSTÉM: S-JTSK

SPOLUPRÁCE VEDOUcí PROJEKTANT ZODPOVĚDNÝ PROJEKTANT VYPRACOVÁV KONTROLOVAL	DISK s.r.o. ING. PETER HAUŠ ING. PETER HAUŠ STANISLAVA LINHARTOVÁ STANISLAV KRUPČKA	 DISK s.r.o. Mendelova 10, 160 00 Praha 6 012025 16 x A4 1:1000 03-24 RDS Č. PŘÍLOHY 2.2
NÁZEV AKCE D8 OPRAVA STAVEBNĚ TECHNOLOGICKÉ ČÁSTI TUNELŮ PANENSKÁ A LIBOUČEC	NÁZEV OBJEKTU DOPRAVNÍ ZNAČENÍ A SIGNALIZACE	Č. PŘÍLOHY 2.2
PŘÍLOHA SITUACE KM 89,300 - 90,750		

SPOLČENOSŤ	DISK S.R.O.		
VEDÚCI PROJEKTANT	ING. PETER HAJOŠ		
ZODPOVEĎNÝ PROJEKTANT	ING. PETER HAJOŠ		
VYPRACOVÁL	STANISLAVA LINHARTOVÁ		
KONTROLÓVAL	STANISLAV KRUPÍČKA		
NAZEV AKCIE	DISK S.R.O. Mentšikovská 10, 160 00 Praha 6		
D8 OPRAVA STAVEBNÉHO TECHNOLOGICKÉ ČÁSTI TUNELÚ PANENSKÁ A LIBOUHCĚ			
NAZEV OBJEKTU	DOPRAVNÝ ZNAČENÍ A SIGNALIZACE		DISK S.R.O. Č. SOUPRAVY
PRÍLOHA	SITUACE TUNEL PANENSKÁ I		Č. PRÍLOHY 2.4

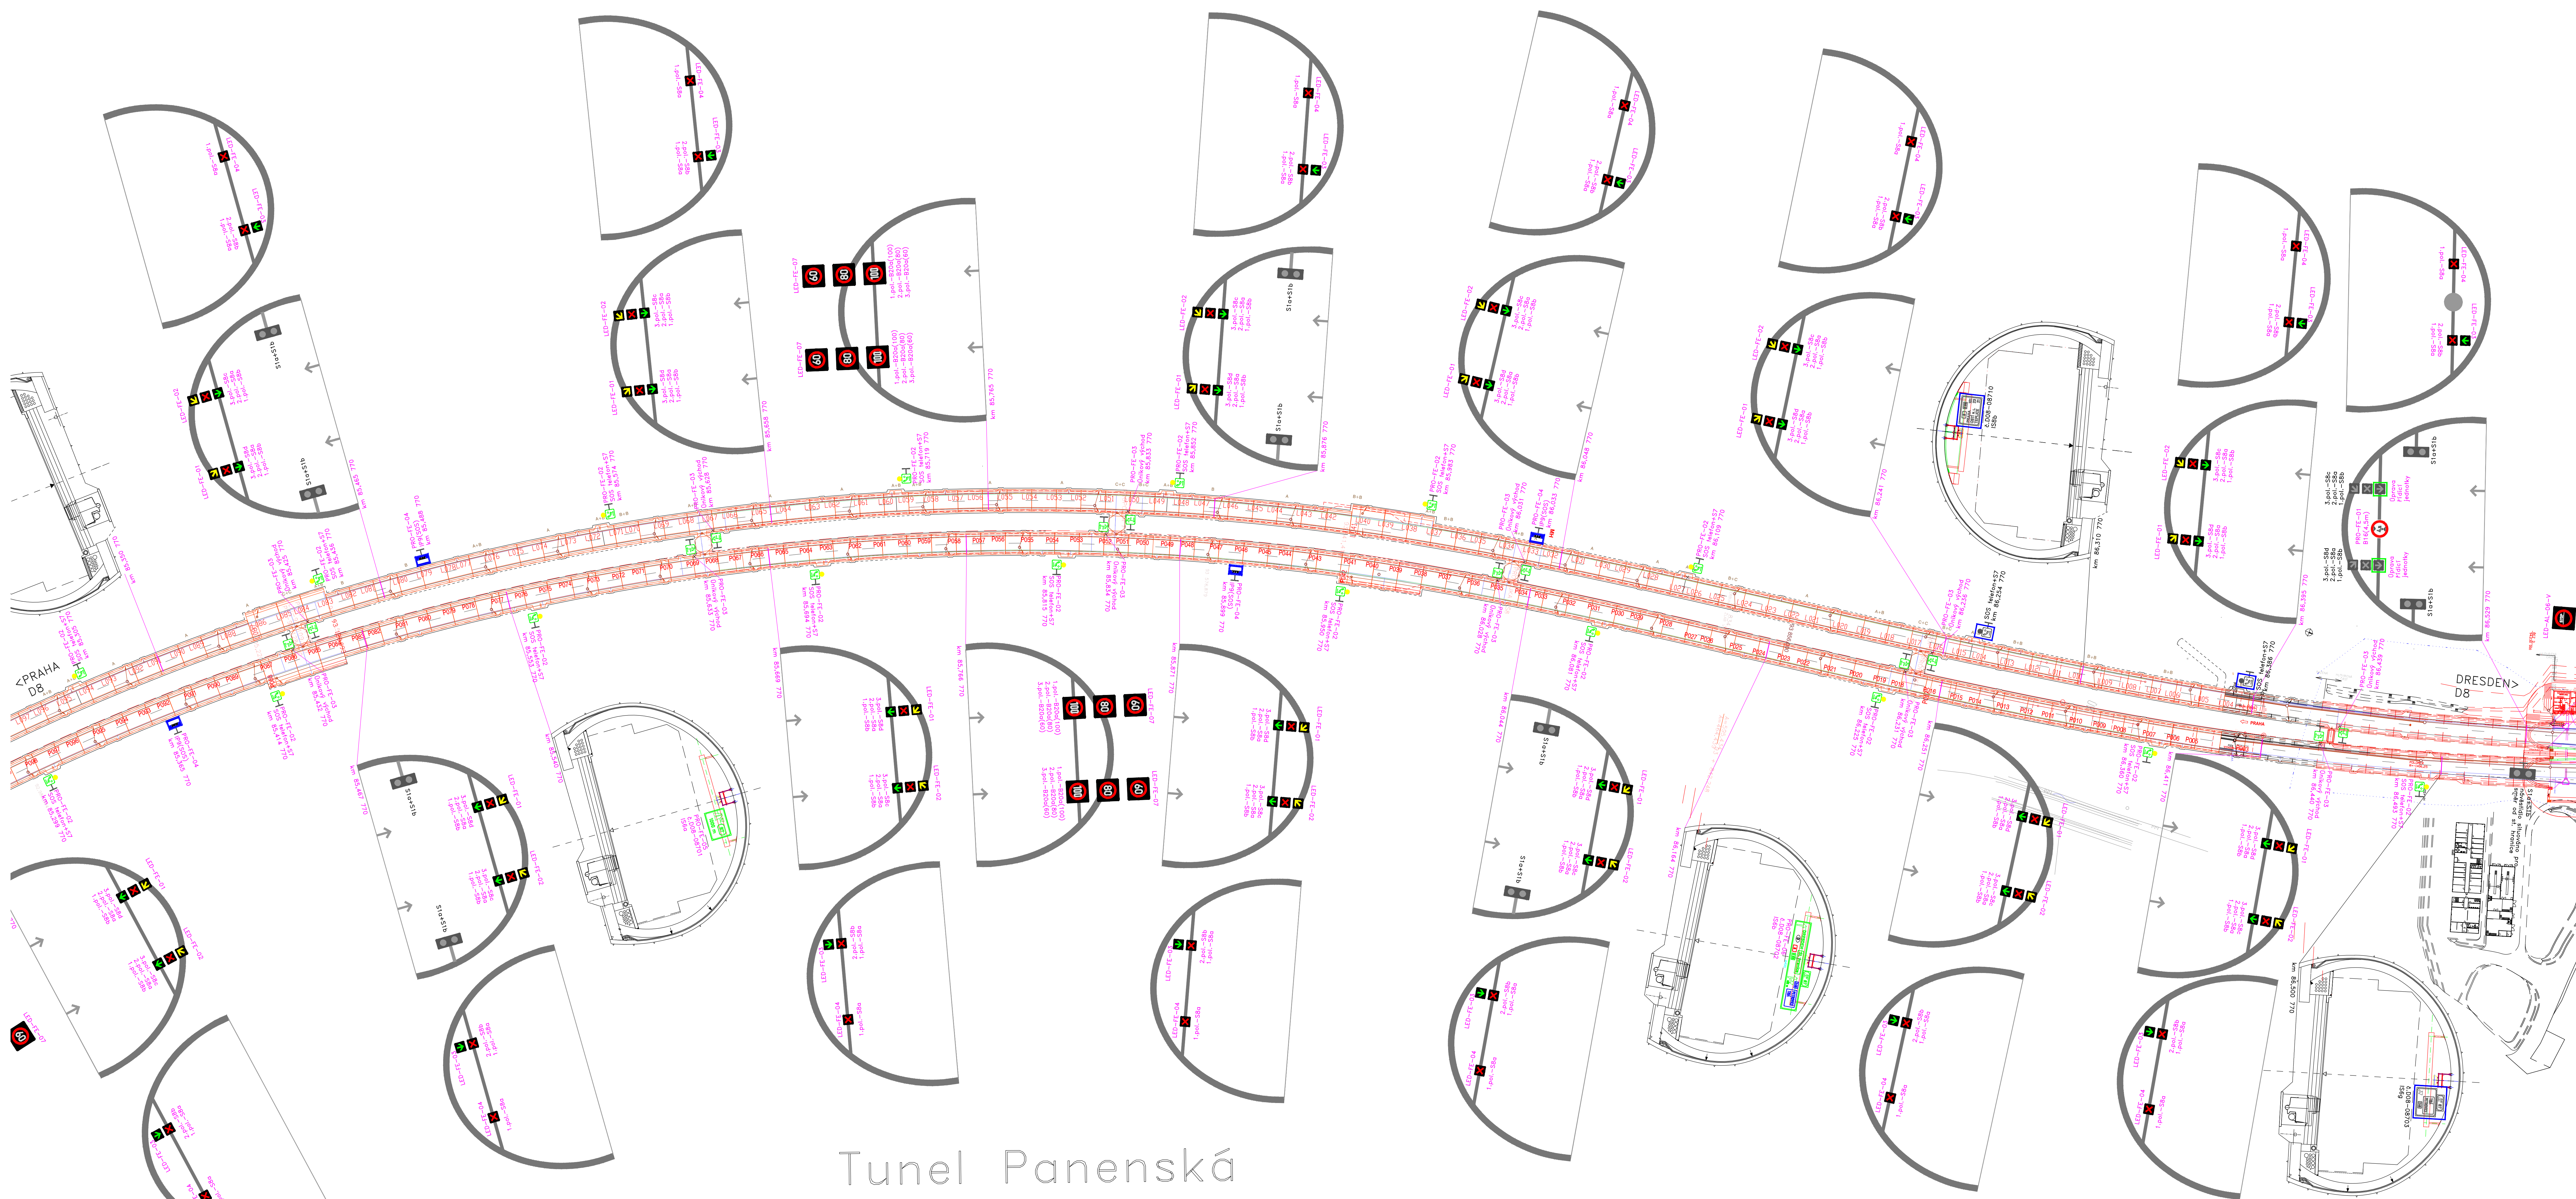

Tunel Panenská

Legenda:

- nová značka
- stávající značka s úpravou řídicí jednotky
- stávající značka

Poznámka:
Všechny stávající proměnné a prosvětlené značky, které nejsou navrženy k výměně, byly obnoveny v rámci údržby a jsou v dobrém technickém stavu.

KONCEPT

	Ředitelství silnic a dálnic s.p. Čerčanská 2023/12 140 00 Praha 4
	DOPRAVOPROJEKT BRNO a.s. Koutnickova 27/113, 602 00 BRNO HLAVNÍ INŽENÝR PROJEKTU ING. ALEŠ LEBL

D.2 DOPRAVNÍ ZNAČENÍ A SIGNALIZACE

VÝSKOVÝ SYSTÉM: Bp
SOUBRAVNÍ SYSTÉM: S-JTSK

SPOLUPRÁCE VEDOUČÍ PROJEKTANT ZODPOVĚDNÝ PROJEKTANT VYPRACOVÁV KONTROLOVÁV	DISK S.R.O. ING. PETER HAJOŠ ING. PETER HAJOŠ STANISLAVA LINHARTOVÁ STANISLAV KRUPICA	
NÁZEV AKCE D8 OPRAVA STAVEBNĚ TECHNOLOGICKÉ ČÁSTI TUNELŮ PANENSKÁ A LIBOUCHEC	NÁZEV OBJEKTU DOPRAVNÍ ZNAČENÍ A SIGNALIZACE	DISK S.R.O. Městská 10, 160 00 Praha 6 01/2023 14 A4 1:1000 034-24 RDS
PRŮLOHA SITUACE TUNEL PANENSKÁ II	C. SOUPRAVY	C. PRÍLOHY 2.5

