


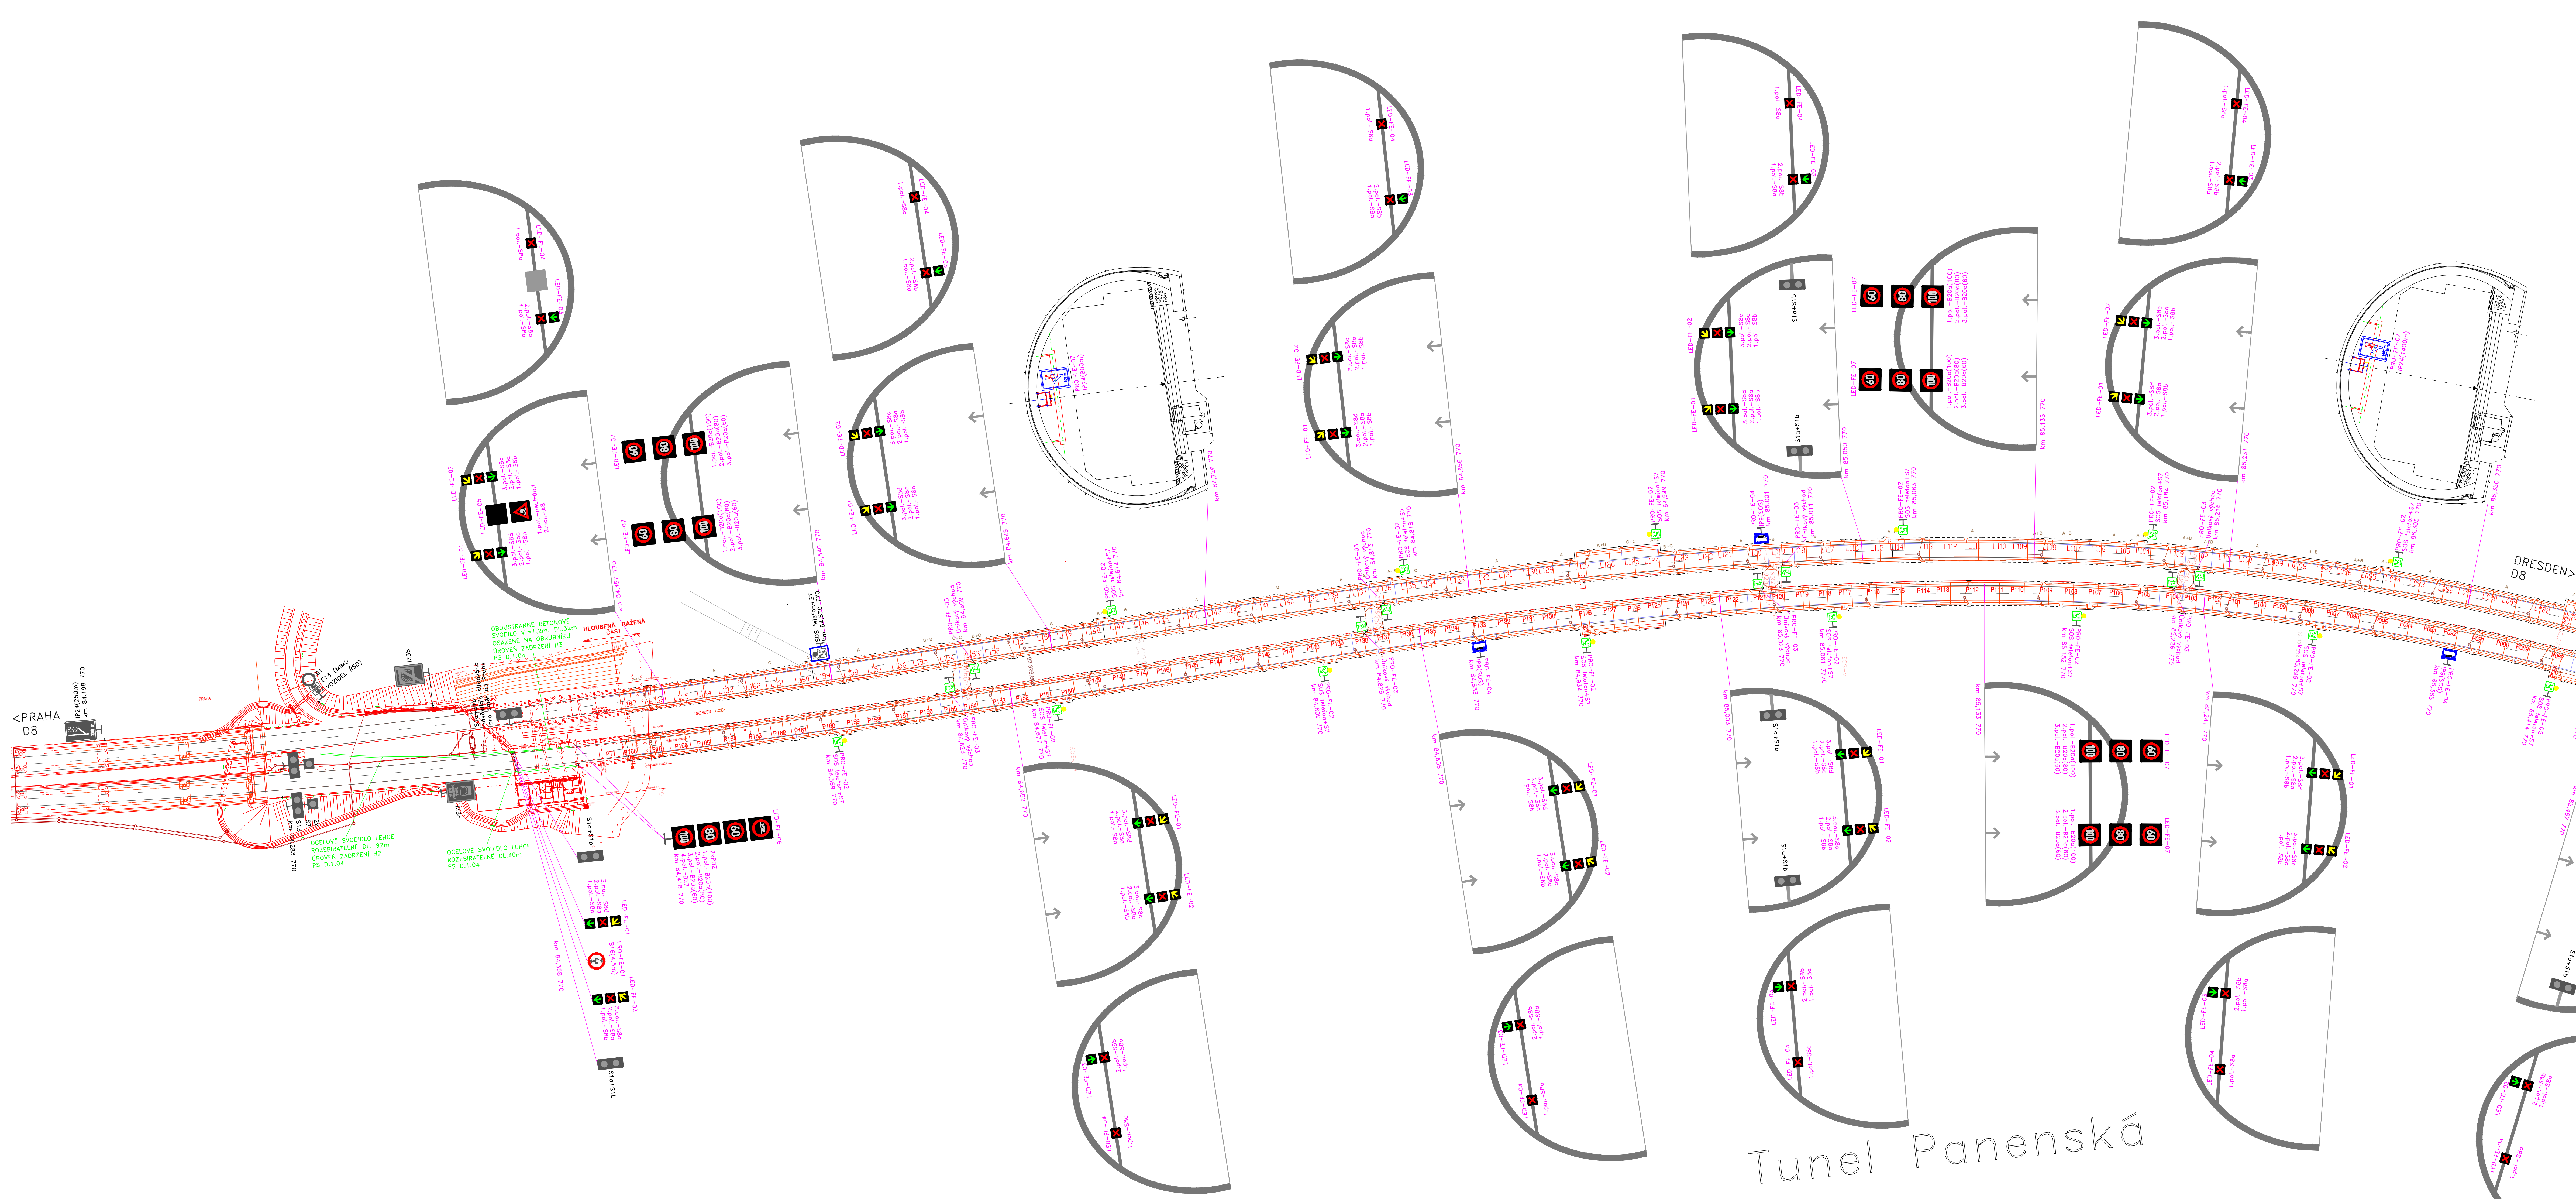


Legenda:

- nová značka
- stávající značka s úpravou řídicí jednotky
- stávající značka

Poznámka:
Všechny stávající proměnné a prosvětlené značky, které nejsou navrženy k výměně, byly obnoveny v rámci údržby a jsou v dobrém technickém stavu.

KONCEPT		
	Ředitelství silnic a dálnic s.p. Čerčanská 2023/12 140 00 Praha 4	
	DOPRAVOPROJEKT BRNO a.s. Koutnickova 27/113, 602 00 BRNO HLAVNÍ INŽENÝR PROJEKTU ING. ALEŠ LEBEL	

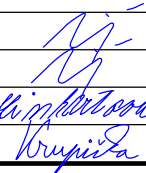D.2			AUTORIZACE	
DOPRAVNÍ ZNAČENÍ A SIGNALIZACE				
VÝŠKOVÝ SYSTÉM : Bp SOURAČNÍ VÝ SYSTÉM : S-JTSK				
SPOLČNOST	DISK S.R.O.			DISK S.R.O. Měsíčníkova 10, 160 00 Praha 6
VEDOUČÍ PROJEKTANT	ING. PETER HALUŠ			
ZODPOVĚDNÝ PROJEKTANT	ING. PETER HALUŠ			
VYPRACOVAL	STANISLAVA LINHARTOVÁ			
KONTROLOVAL	STANISLAV KRUPÍČKA			
NÁZEV AKCE				
D8 OPRAVA STAVEBNĚ TECHNOLOGICKÉ ČÁSTI TUNELŮ PANENSKÁ A LIBOUCHEC				
NÁZEV OBJEKTU	DOPRAVNÍ ZNAČENÍ A SIGNALIZACE			RDS
PRŮLOHA	SITUACE TUNEL PANENSKÁ I			Č. SOUPRAVY 2.4
				Č. PRŮLOHY 2.4