DT 750a

tunel
POHŮRKA
pražský portál
krátkodobé převedení
pravého pásu
do protisměru

1) kužely 0,75 m nebo vodicí desky Z 5 po max. 10 m
2) kužely 0,75 m nebo vodicí desky Z 5 po max. 18 m
3) vodicí desky po max. 18 m

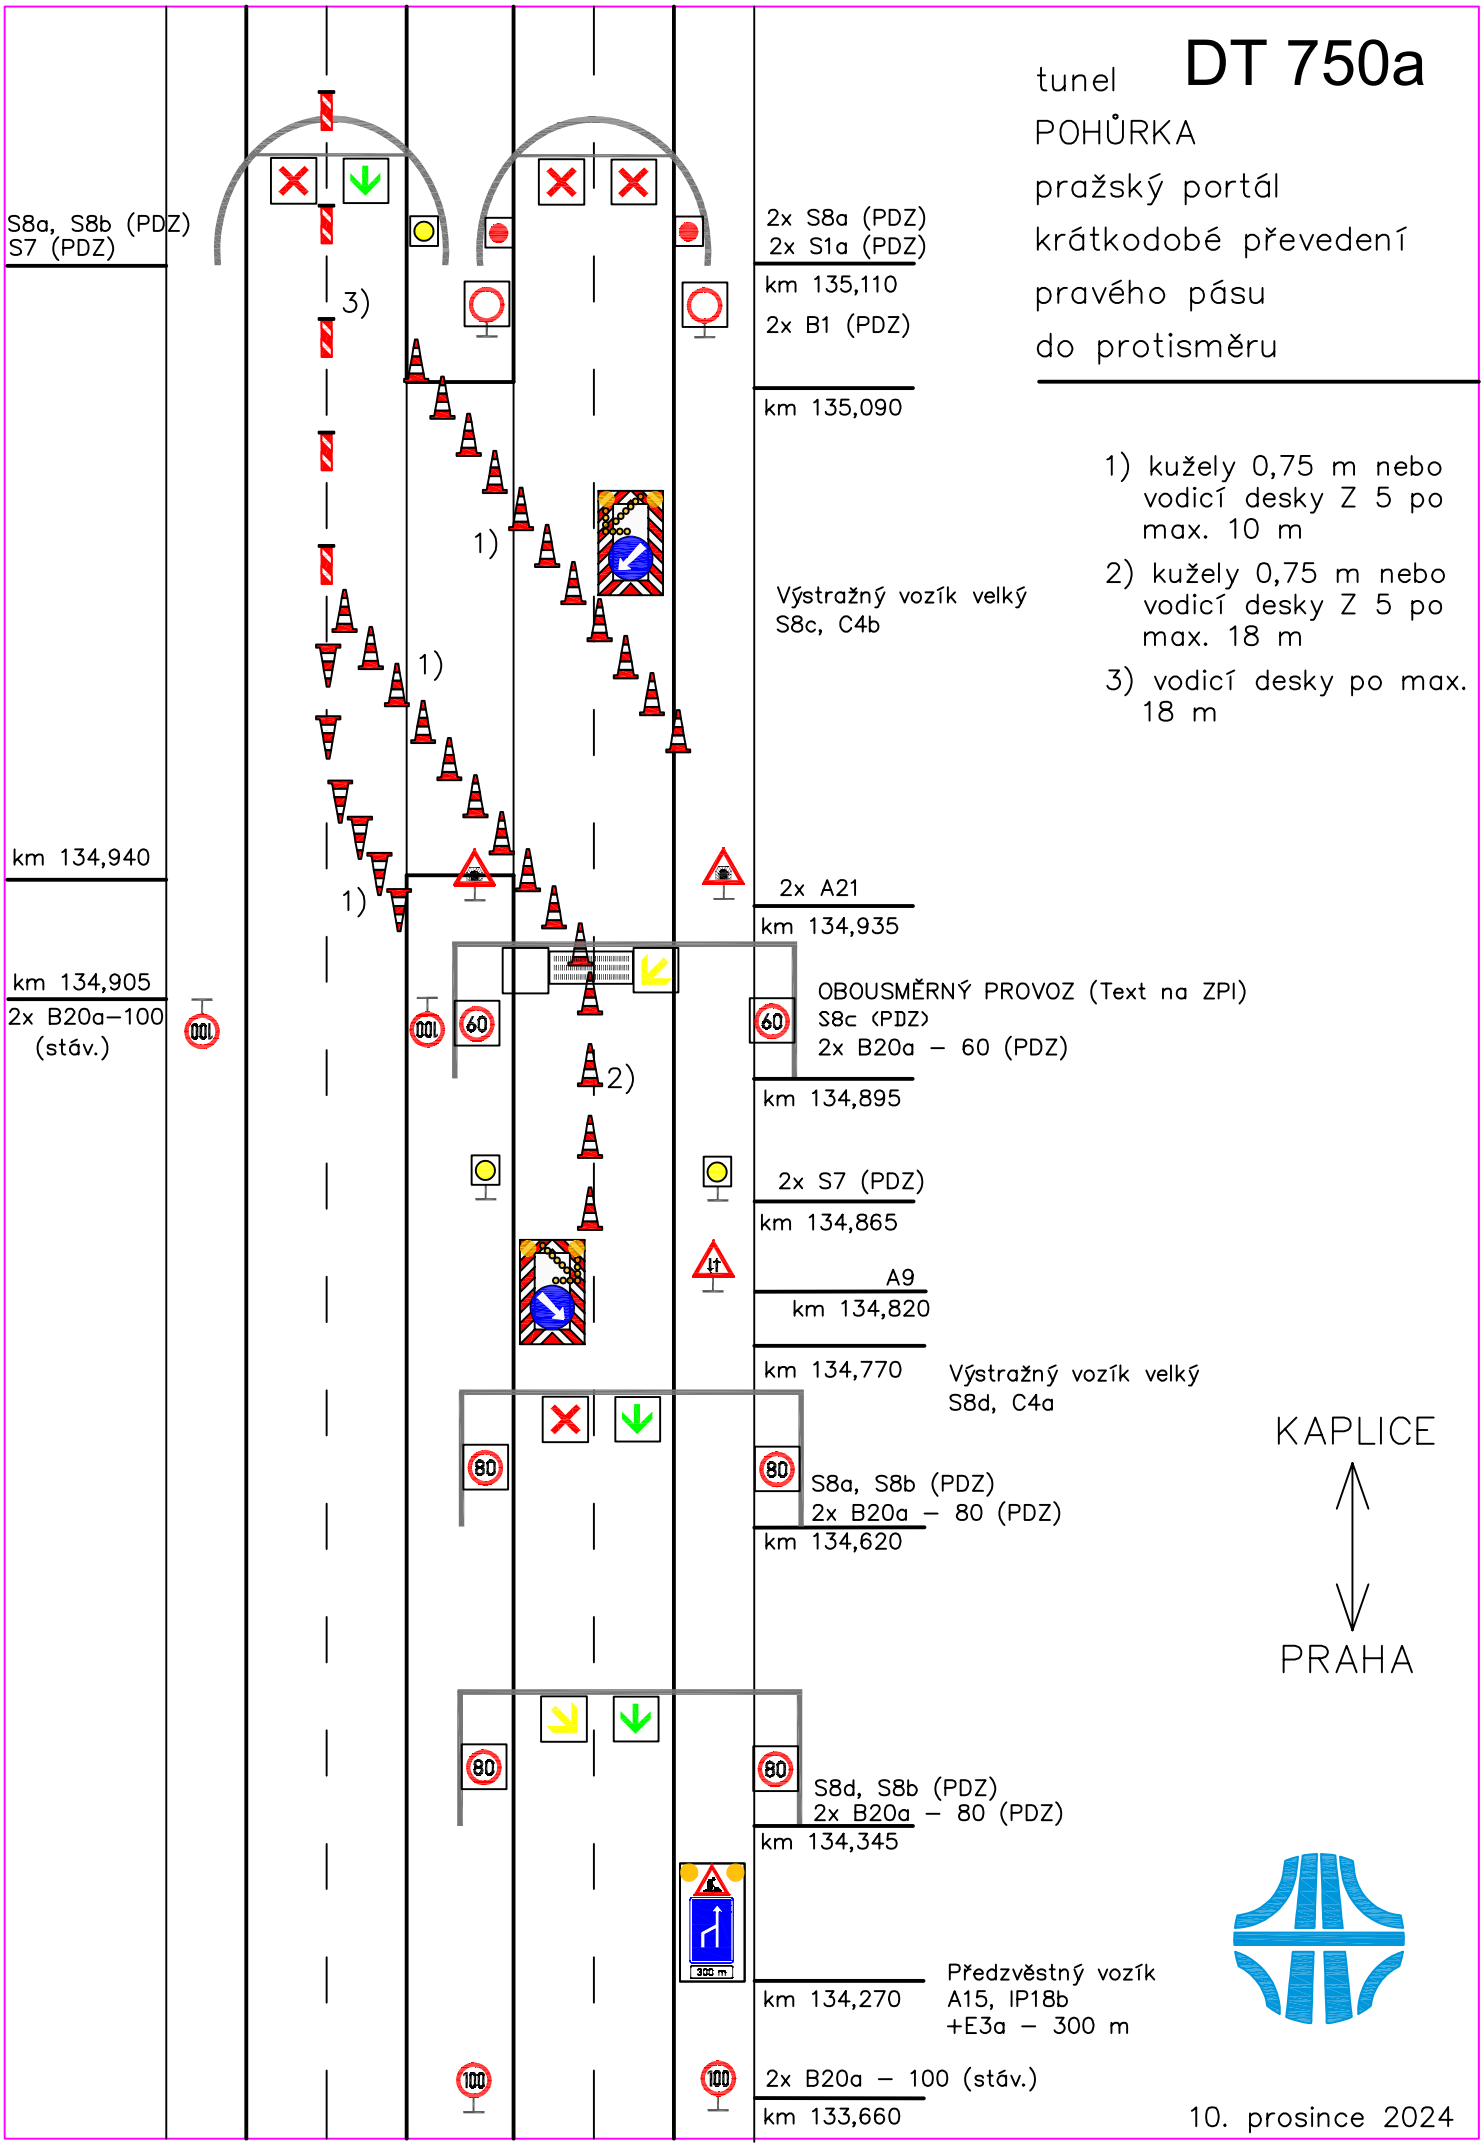

10. prosince 2024

DT 750b

tunel
POHŮRKA
kaplický portál
krátkodobé převedení
pravého pásu
do protisměru

1) kužely 0,75 m nebo vodicí desky Z 5 po max. 10 m
2) kužely 0,75 m nebo vodicí desky Z 5 po max. 18 m
3) vodicí desky po max. 18 m

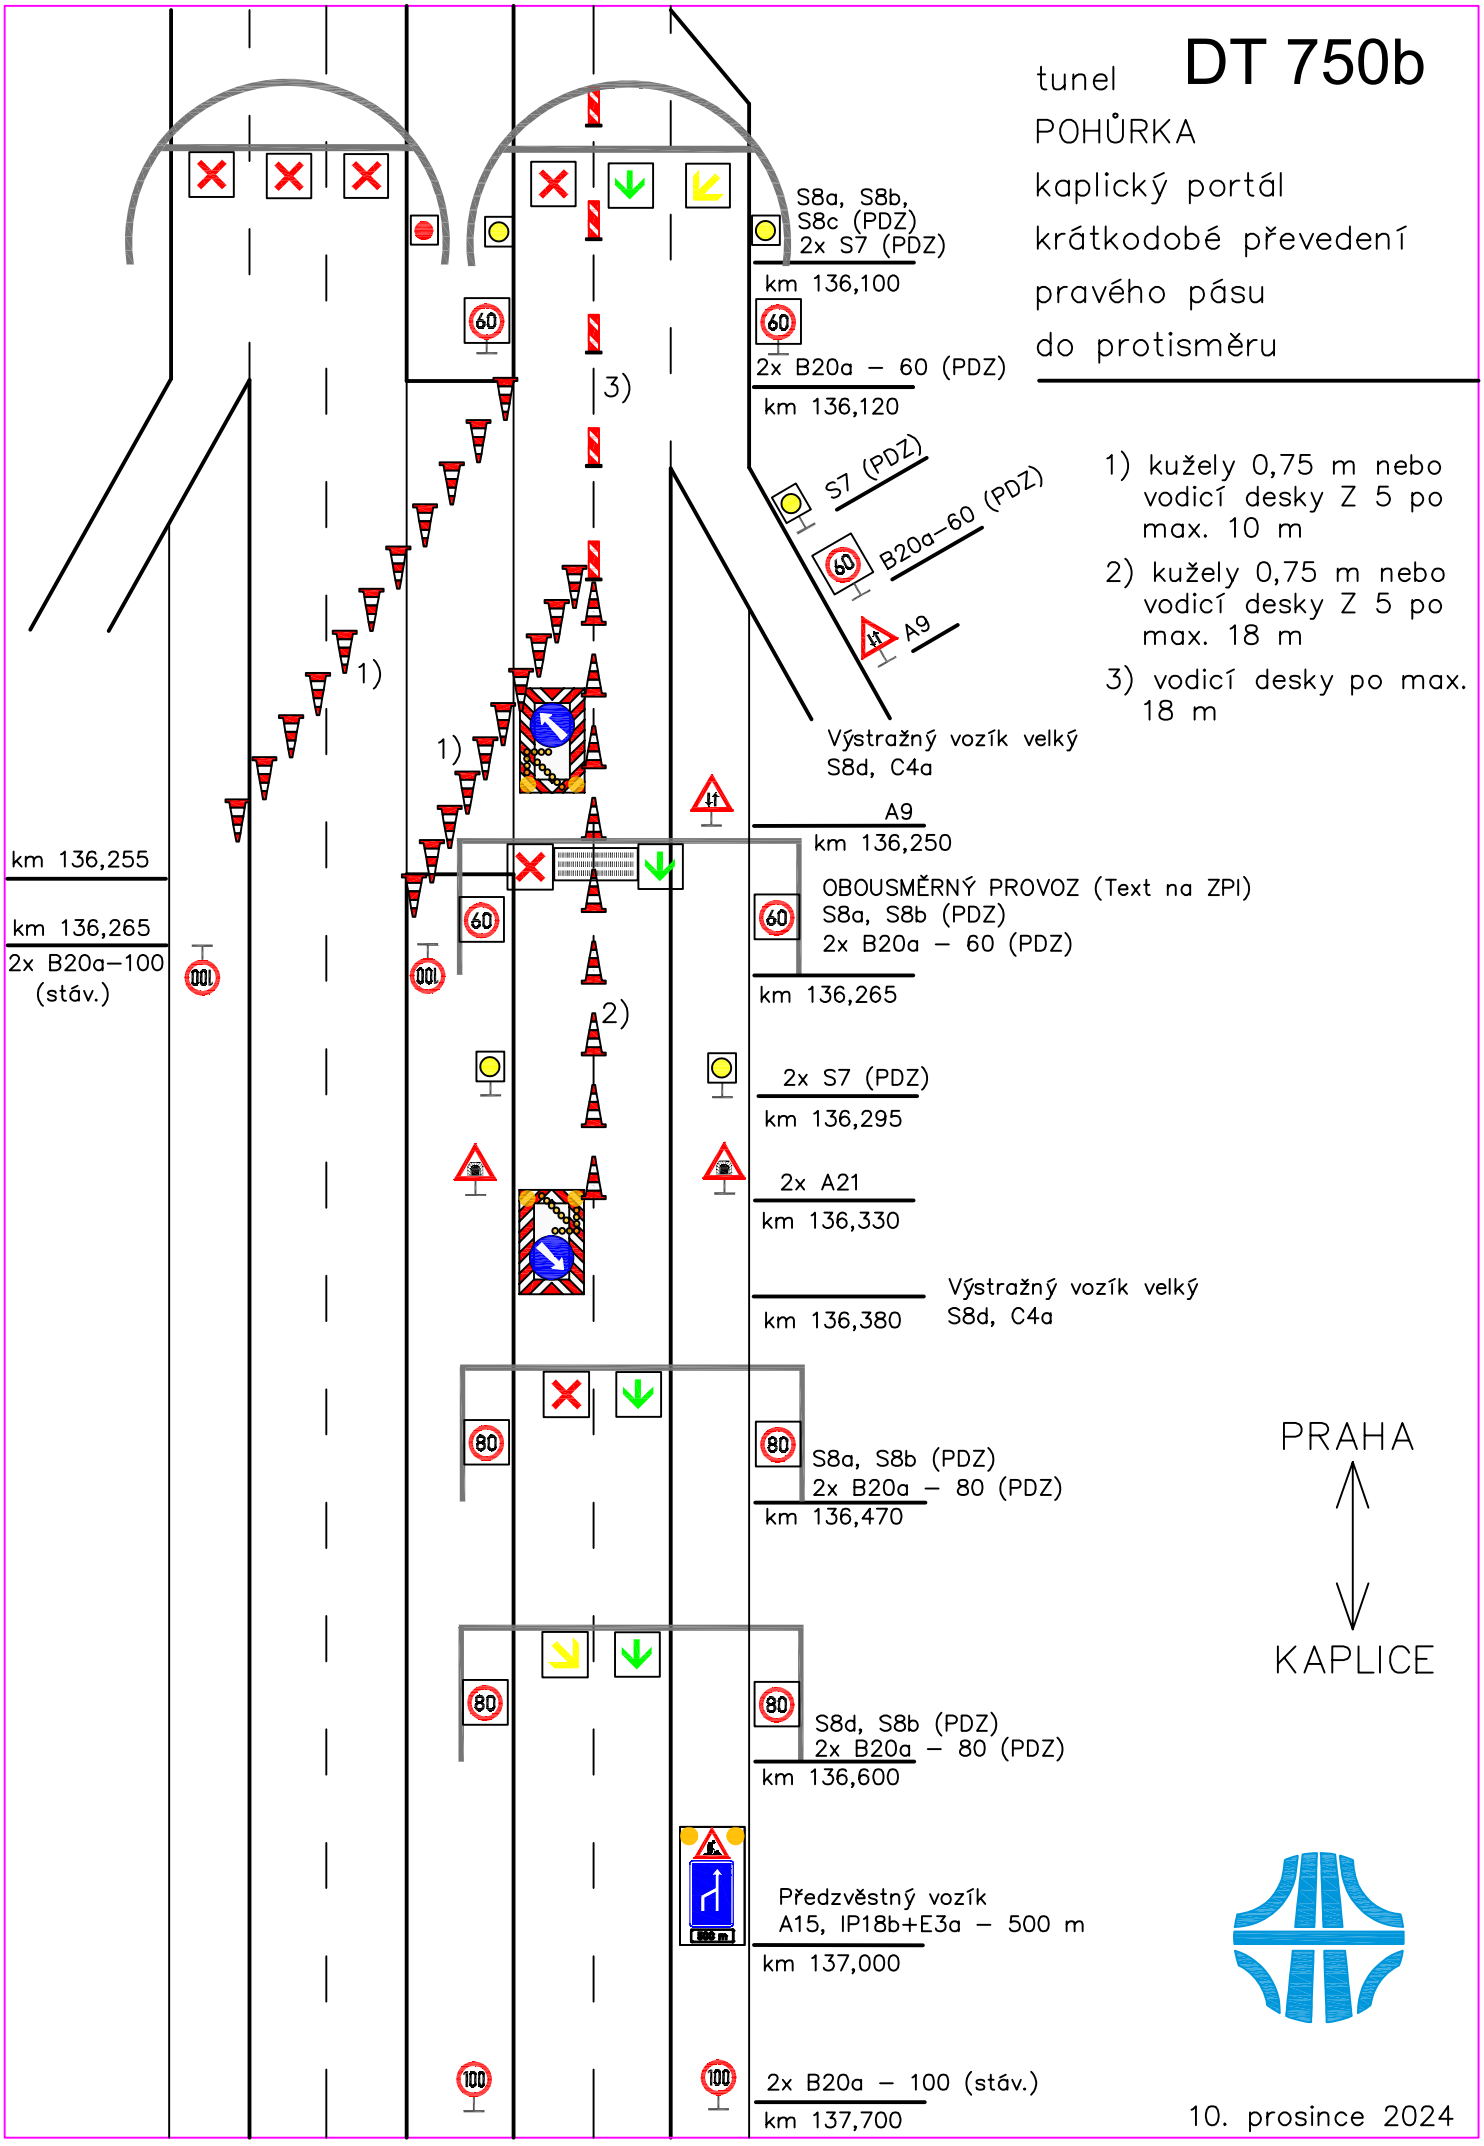

10. prosince 2024

DT 751a

tunel
POHŮRKA
pražský portál
krátkodobé převedení
levého pásu
do protisměru

1) kužely 0,75 m nebo vodicí desky Z 5 po max. 10 m
2) kužely 0,75 m nebo vodicí desky Z 5 po max. 18 m
3) vodicí desky po max. 18 m

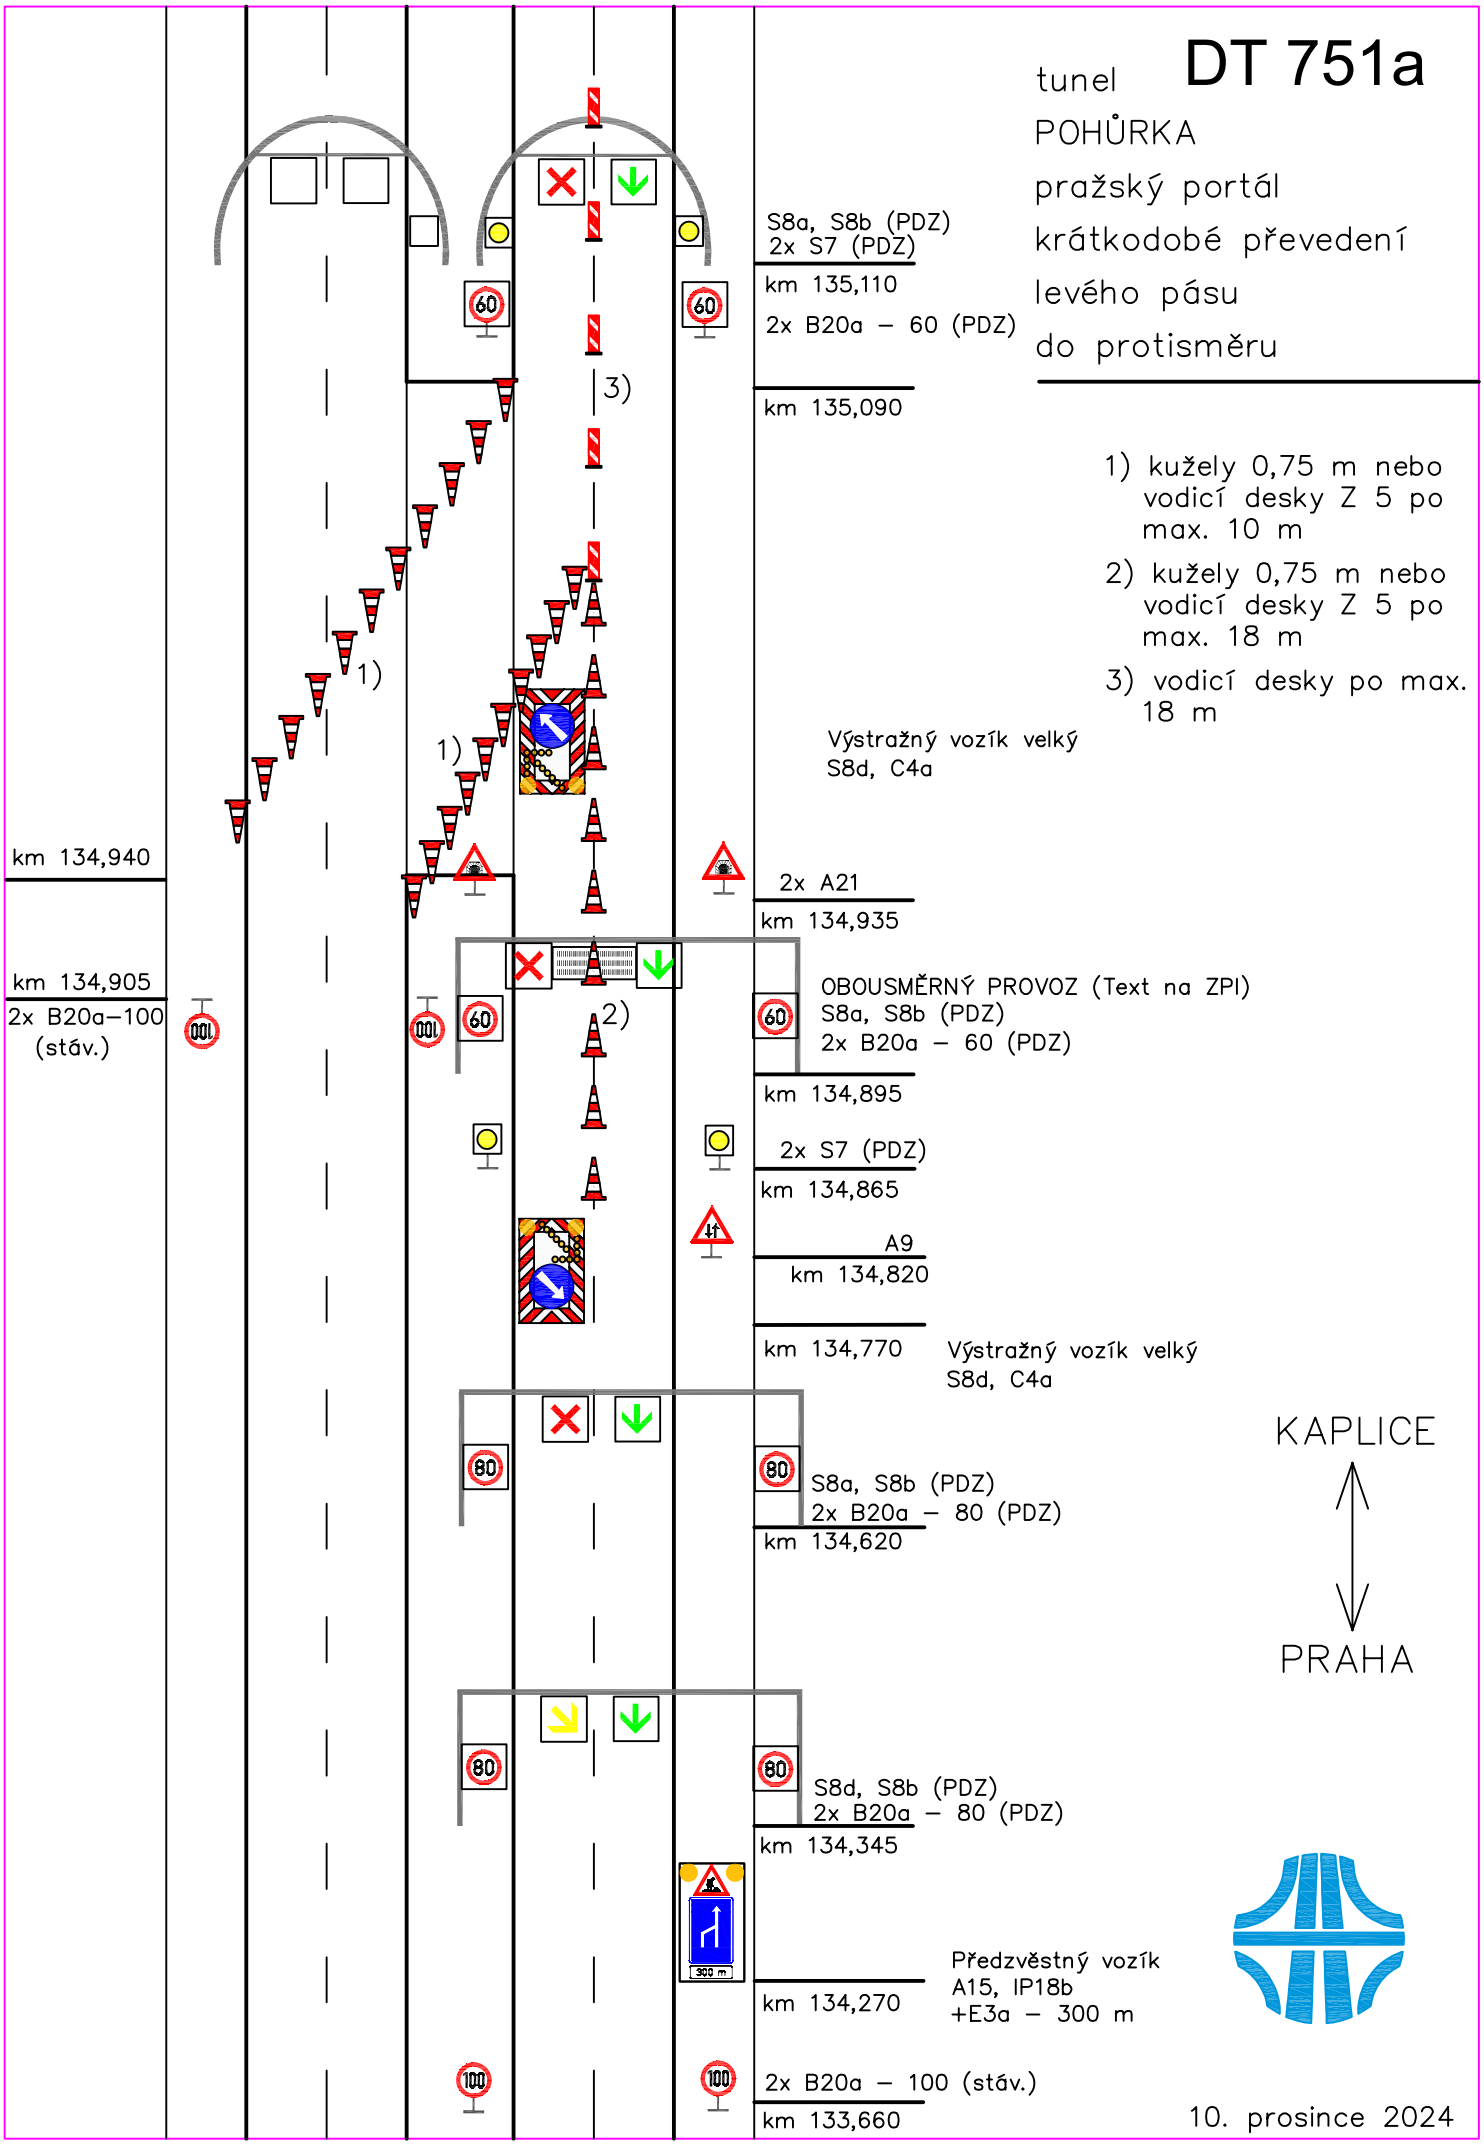

10. prosince 2024

DT 751b

tunel
POHŮRKA
kaplický portál
krátkodobé převedení
levého pásu
do protisměru

1) kužely 0,75 m nebo vodicí desky Z 5 po max. 10 m
2) kužely 0,75 m nebo vodicí desky Z 5 po max. 18 m
3) vodicí desky po max. 18 m
4) nájezdová větev uzavřena závorou a PDZ

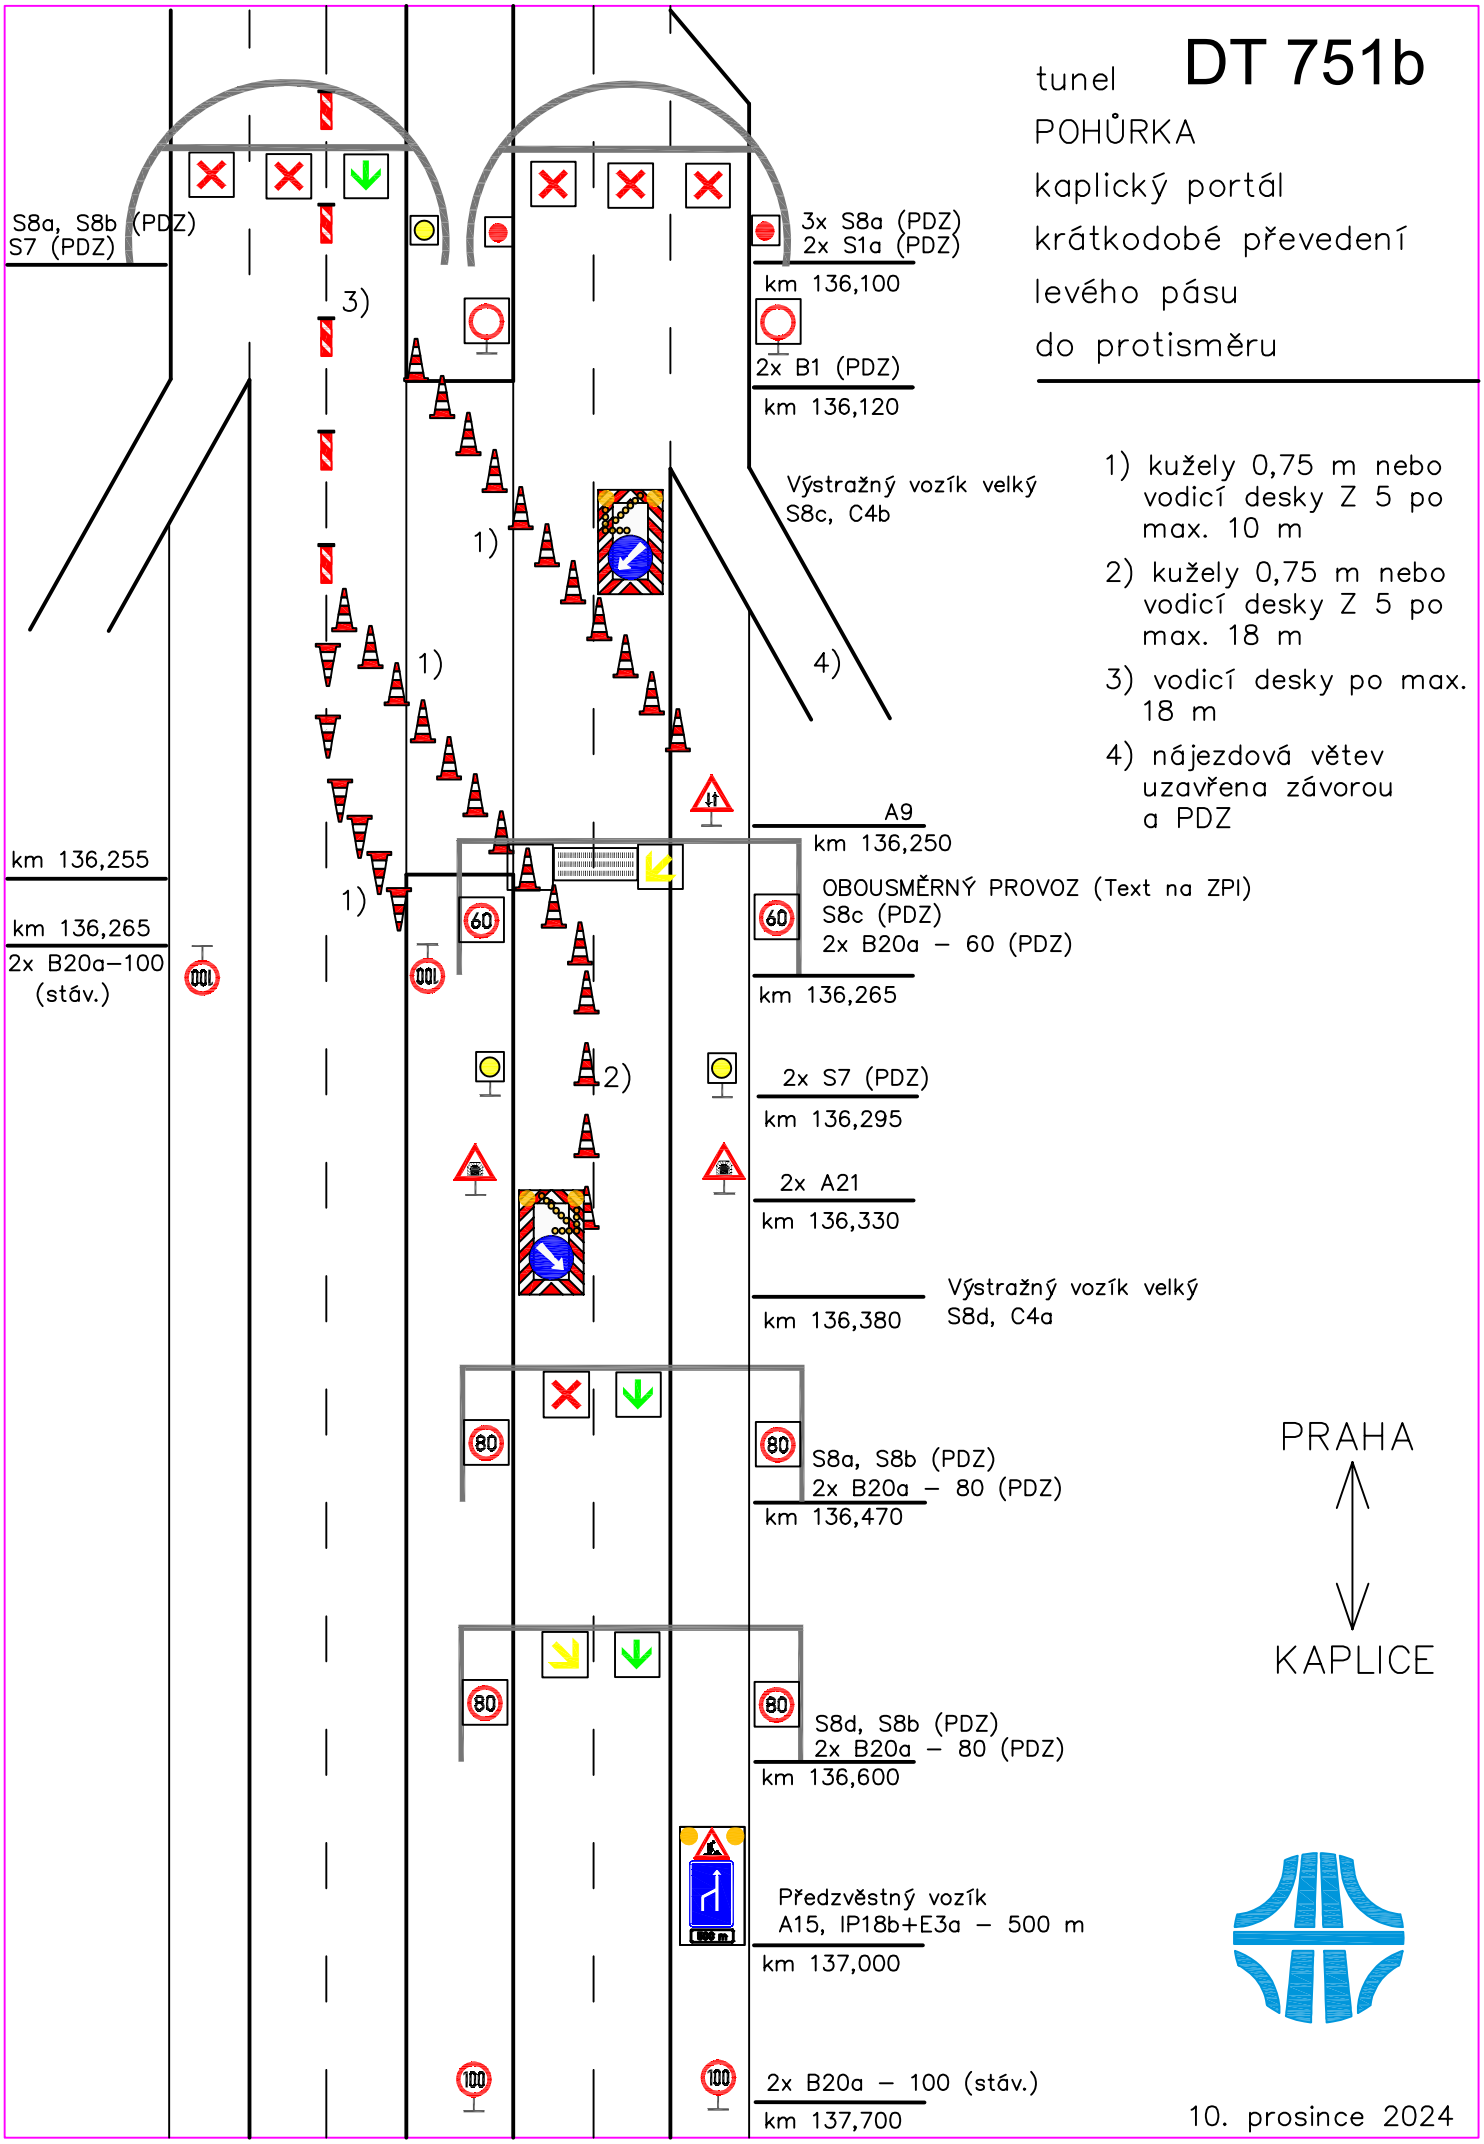

10. prosince 2024

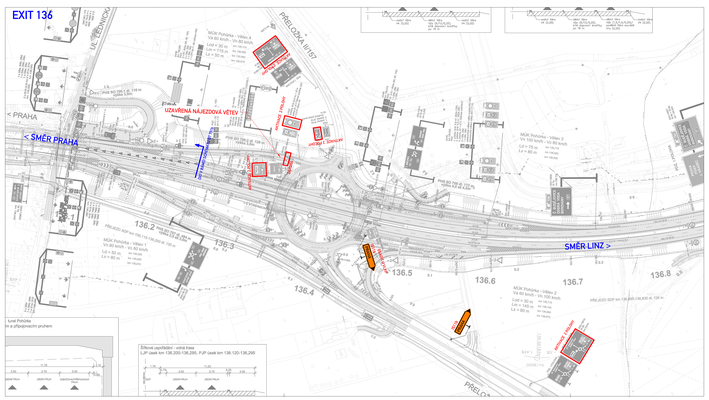

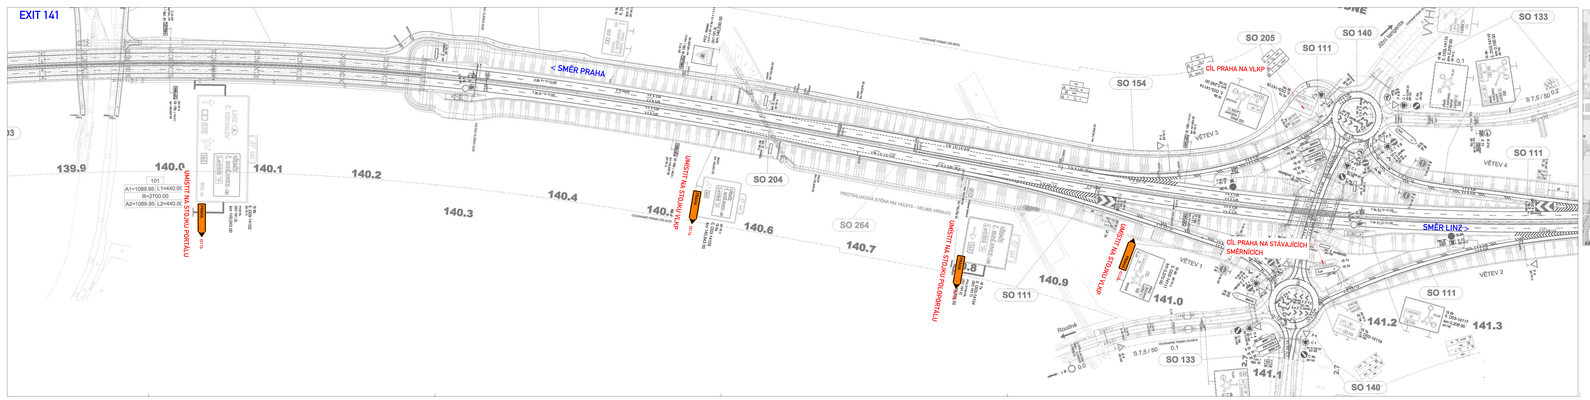

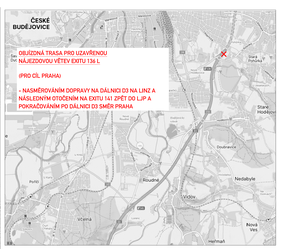
ČESKÉ BUDĚJOVICE
OBJÍŽDNÁ TRASA PRO UZAVŘENOU NÁJEZDOVOU VĚTEV EXITU 136 L
IPRO CÍL PRAHA:
- NASMĚROVÁNÍM DOPRAVY NA DÁLNICI D3 NA LINZ A NÁSLEDNÝM OTOČENÍM NA EXITU 141 ZPĚT DO LJP A POKRAČOVÁNÍM PO DÁLNICI D3 SMĚR PRAHA
Staré Hodonín
Nedabyle
Boká Vsa
Roudné
Plástovice
Hlavenec
Hůrka
Kamenný Malín
Hlincová Hradiště
Dolní Dvořiště
Frymburk
Lipno nad Vltavou
Loučovice
Vimperk
Kájov
Strunkovice nad Blanicí
Lipnice nad Sázavou
Nové Hrady
Velešín
Kaplice
Horní Planá
Vyšší Brod
Rožmberk nad Vltavou
Benešov nad Černou
Rožmberská Ves
Nové Spolí
Vlachy
Lipoltice
Chlum
Dolní Vltavice
Horní Vltavice
Zlatá Studna
Modrava
Srní
Kvilda
Horní Malá Strana
Hartmanice
Nové Hutě
Nové Hrádek
Nové Hutě
Nové Hrádek
Nové Hutě
Nové Hrádek

EXIT 131

< SMĚR PRAHA
SMĚR LINZ >
PRAHA
LINZ
129.0
129.1
