

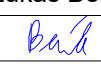
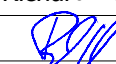
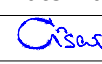







a			
b			
c			
č	text změny – odůvodnění	datum	podpis
Název stavby: D11 ODPOČÍVKA PŘEDMĚŘICE		Číslo objektu: SO 182	
Objednatel stavby:  ŘEDITELSTVÍ SILNIC A DÁLNIC s. p. Čerčanská 2026/12, Krč, 140 00 Praha		Razítka: Kontroloval: Datum: Podpis:	
Zhotovitel stavby: EUROVIA CZ a.s. závod Čechy východ Piletická 498, 503 41, Hradec Králové 		Razítka: Kontroloval: Datum: Podpis:	
Zpracovatel RDS DIO:  GEFAB CS, spol. s r.o. Švédska 5, 620 00 Brno 545 219 433; gefab@gefab.cz; www.gefab.cz IČO: 416 02 901; DIČ: CZ41602901		Razítka: Kontroloval: Datum: Podpis:	
Lukáš Beránek  Vypracoval:	Richard Peška  Zodpovědný projektant:	Ing. Kateřina Císařová  Kontrolovala:	Číslo zakázky: VP (HÍP): Stupeň: RDS Datum: 2/2026 Formát: - Měřítko: 1:1000
Obsah: Dopravně inženýrská opatření			
Příloha: Levá odpočívka - ETAPA I.A			Číslo přílohy: I.A.L Souprava:

 

POZN.: VZD BUDE PROVEDENÉ PÁSKOU ŽLUTÉ BARVY S TEXTILNÍ MŘÍŽKOU. BETONOVÁ SVODIDLA VÝŠKY NAD 80cm BUDOU OSAZENY SMĚROVÝMI NÁSTAVCI DLE PS 10



a			
b			
c			
č	text změny – odůvodnění	datum	podpis
Název stavby:		Číslo objektu:	
D11 ODPOČÍVKA PŘEDMĚŘICE		SO 182	
Objednatel stavby:		Rozřko:	
 ŘEDITELSTVÍ SILNIC A DÁLNIC s. p. Čerčanská 2026/12, Krč, 140 00 Praha		Kontroloval: Datum: Podpis:	
Zhotovitel stavby:		Rozřko:	
EUROVIA CZ a.s. závod Čechy východ Piletická 498, 503 41, Hradec Králové		Kontroloval: Datum: Podpis:	
Zpracovatel RDS DIO:		Rozřko:	
 GEFAB CS, spol. s r.o. Světská 5, 620 00 Brno 545 219 433, gefab@gefab.cz, www.gefab.cz IČO: 416 02 901; DIČ: CZ41602901		Kontroloval: Datum: Podpis:	
Lukáš Beránek	Richard Peška	Ing. Kateřina Čisarová	
VP (HP):	Zodpovědný projektant:	Kontroloval:	Peška
Období:			
Dopravně inženýrská opatření			Stupeň: RDS
Příloha: Levá odpočívka - ETAPA I.B			Datum: 2/2026
			Formát: -
			Měřítko: 1:1000
			Číslo přílohy: Souprava:
			I.B.L





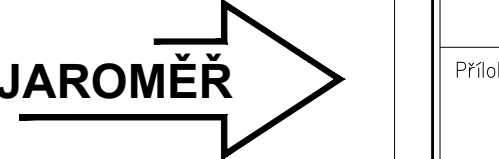


 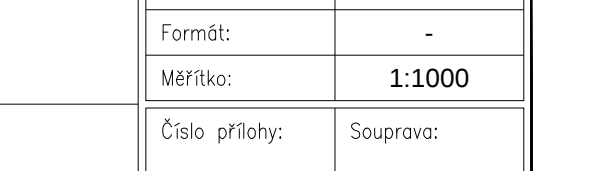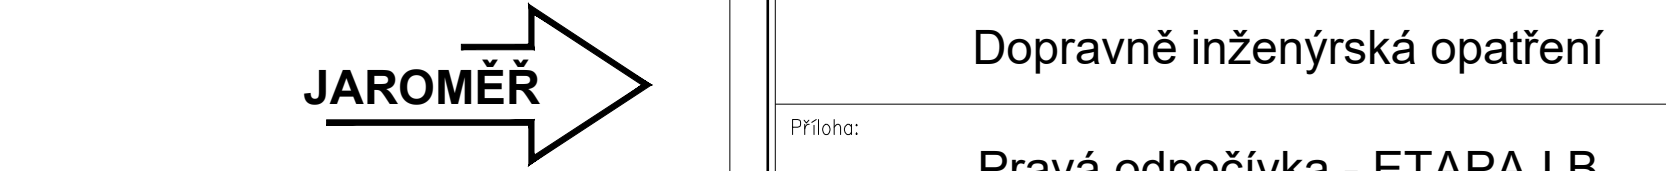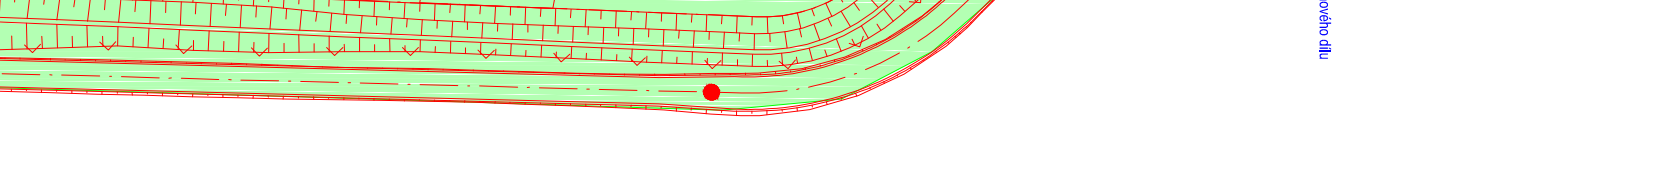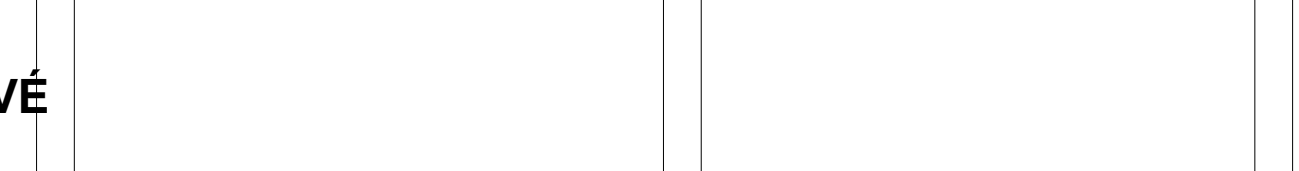



UDE PROVEDENÉ PÁSKOU ŽLUTÉ BARVY S TEXTILNÍ MŘÍŽKOU. BETONOVÁ SVODIDLA VÝŠKY NAD 80cm BUDOU OSAZENY SMĚROVÝMI NÁSTAVCI DLE PS 1

JAROMĚŘ

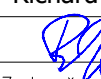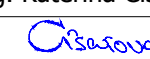a			
b			
c			
č	text změny – odůvodnění	datum	podpis
Název stavby: D11 ODPOČÍVKA PŘEDMĚŘICE		Číslo objektu: SO 181	
Objednatel stavby:  ŘEDITELSTVÍ SILNIC A DÁLNIC s. p. Čerčanská 2026/12, Krč, 140 00 Praha		Rozřík: Kontroloval: Datum: Podpis:	
Zhotovitel stavby: EUROVIA CZ a.s. závod Čechy východ Pilečtíkova 498, 503 41, Hradec Králové  EUROVIA _____		Rozřík: Kontroloval: Datum: Podpis:	
Zpracovatel RDS DIO:  GEFAB CS, spol. s r.o. Švédska 5, 620 00 Brno 545 219 433; gefab@gefab.cz; www.gefab.cz IČO: 416 02 901; DIČ: CZ41602901		Rozřík: Kontroloval: Datum: Podpis:	
Lukáš Beránek  Vypracoval:		Richard Peška  Zodpovědný projektant:	Ing. Kateřina Císařová  Kontroloval:
Obsah: Dopravně inženýrská opatření		Číslo zakázky: VP (HIP): Stupeň: Datum: Formát: Měřítko:	
Příloha: Pravá odpočívka - ETAPA I.B		Číslo přílohy: Souprava: I.B.P	

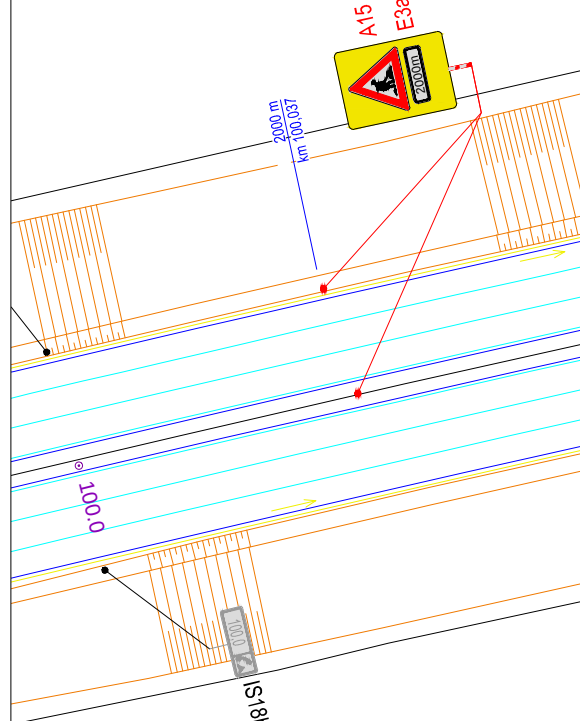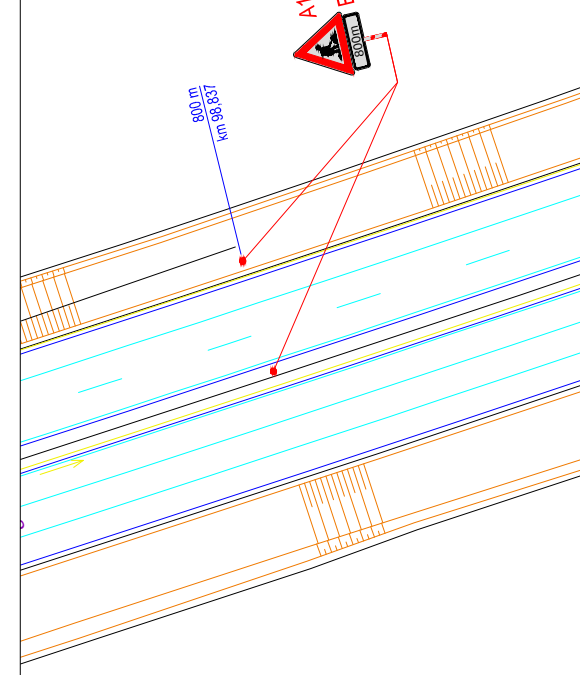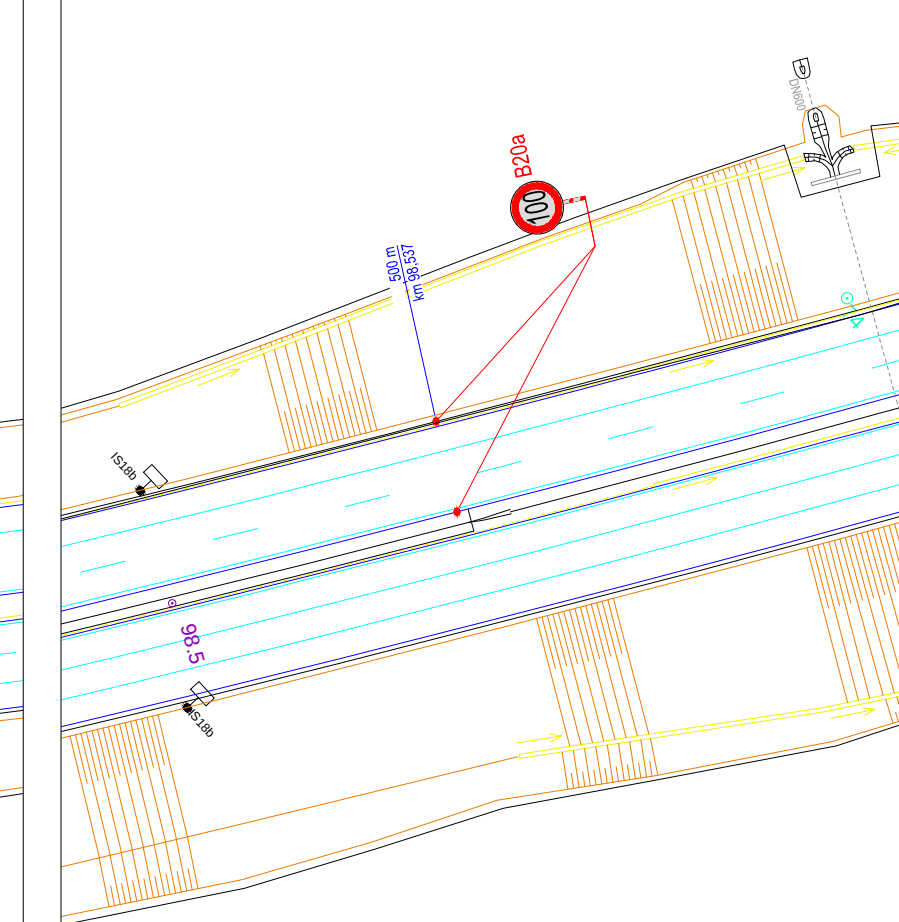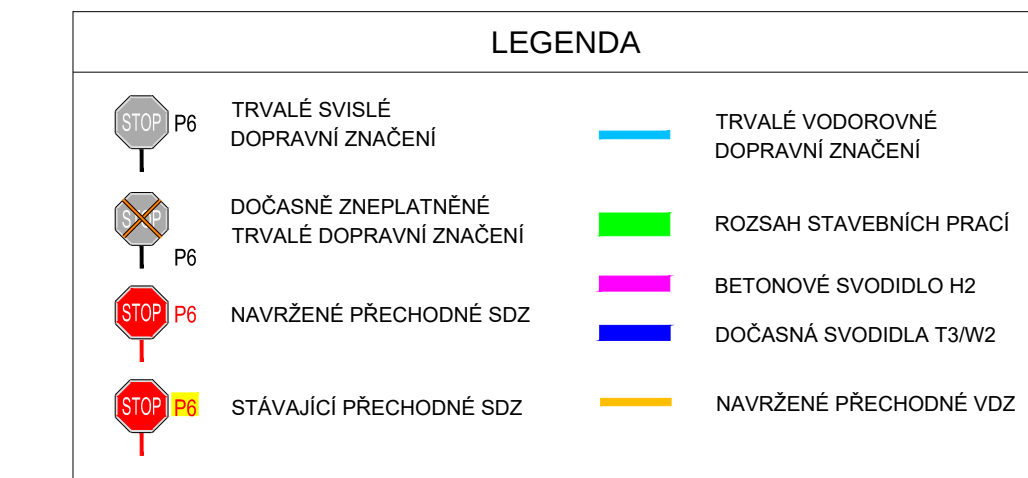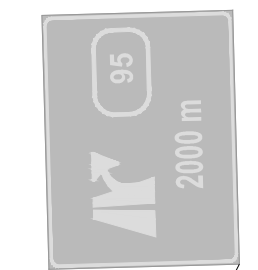

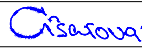a			
b			
c			
č	text změny – odůvodnění	datum	podpis
Název stavby: D11 ODPOČÍVKA PŘEDMĚŘICE		Číslo objektu: SO 182	
Objednatel stavby:  ŘEDITELSTVÍ SILNIC A DÁLNIC s. p. Čerčanská 2026/12, Krč, 140 00 Praha		Rozříko: Kontroloval: Datum: Podpis:	
Zhotovitel stavby: EUROVIA CZ a.s. závod Čechy východ Piletická 498, 503 41, Hradec Králové 		Rozříko: Kontroloval: Datum: Podpis:	
Zpracovatel RDS DIO:  GEFAB CS, spol. s r.o. Švédská 5, 620 00 Brno 545 219 433; gefab@gefab.cz; www.gefab.cz IČO: 416 02 901; DIČ: CZ41602901		Rozříko: Kontroloval: Datum: Podpis:	
Lukáš Beránek  Vypracoval:	Richard Peška  Zodpovědný projektant:	Ing. Kateřina Čisářová  Kontroloval:	Číslo zakázky: VP (HIP): Stupeň: Datum: Formát: Měřítko:
Obsah: Dopravně inženýrská opatření			Peška RDS 2/2026 - 1:1000
Příloha: Levá odpočívka - ETAPA II			Číslo přílohy: II.L Souprava:

 

LEGENDA			
	TRVALÉ SVISLÉ DOPRAVNÍ ZNAČENÍ		TRVALÉ VODOROVNÉ DOPRAVNÍ ZNAČENÍ
	DOČASNÉ ZNEPLATNĚNÉ TRVALÉ DOPRAVNÍ ZNAČENÍ		ROZSAH STAVEBNÍCH PRACÍ
	NAVŘZENÉ PŘECHODNÉ SDZ		BETONOVÉ SVODIDLO H2
	STÁVAJÍCÍ PŘECHODNÉ SDZ		DOČASNÁ SVODIDLA T3/W2
			NAVŘZENÉ PŘECHODNÉ VZD

a			
b			
c			
č	text změny — odůvodnění	datum	podpis

Název stavby:	Číslo objektu:
D11 ODPOČÍVKA PŘEDMĚŘICE	SO 181

Objednatel stavby:	Razítka:
 ŘEDITELSTVÍ SILNIC A DÁLNIC s. p. Čerčanská 2026/12, Krč, 140 00 Praha	Kontroloval: Datum: Podpis:

Zhotovitel stavby:	Razítka:
EUROVIA CZ a.s. závod Čechy východ Piletická 498, 503 41, Hradec Králové	Kontroloval: Datum: Podpis:

Zpracovatel RDS, DIO:	Razítka:
 GEFAB CS, spol. s r.o. Švédská 5, 620 00 Brno 545 219 433; gefab@gefab.cz; www.gefab.cz IČO: 416 02 901; DIČ: CZ41602901	Kontroloval: Datum: Podpis:

Lukáš Beránek	Richard Peška	Ing. Kateřina Čisarová	Číslo zakázky:	
			VP (HIP):	Peška
Vypracoval:	Zodpovědný projektant:	Kontroloval:	Stupeň:	RDS
Obsah:			Datum:	2/2026
			Formát:	-
			Měřítko:	1:1000
Příloha:			Číslo přílohy:	II.P.
Dopravně inženýrská opatření			Souprava:	
Pravá odpočívka - ETAPA II				