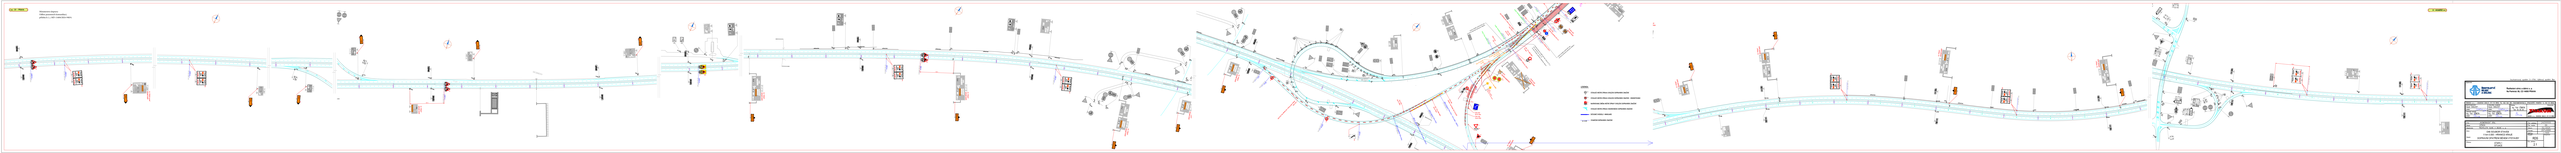

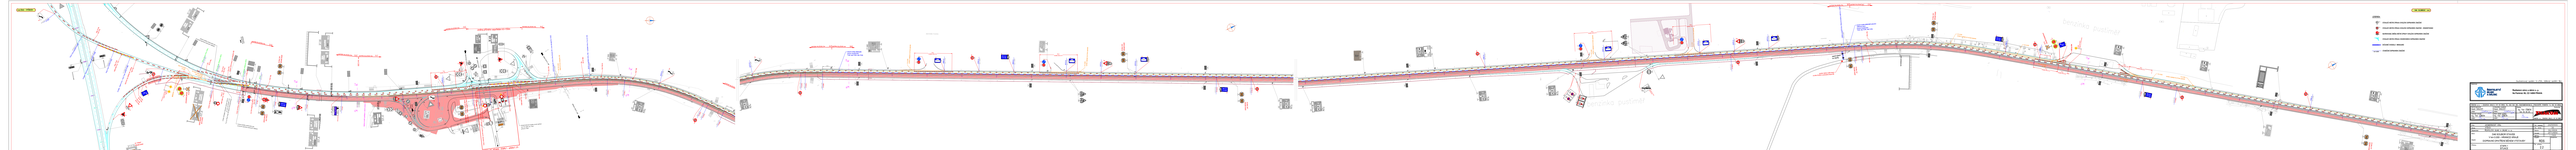


Příčný řez G-G´

0.16000

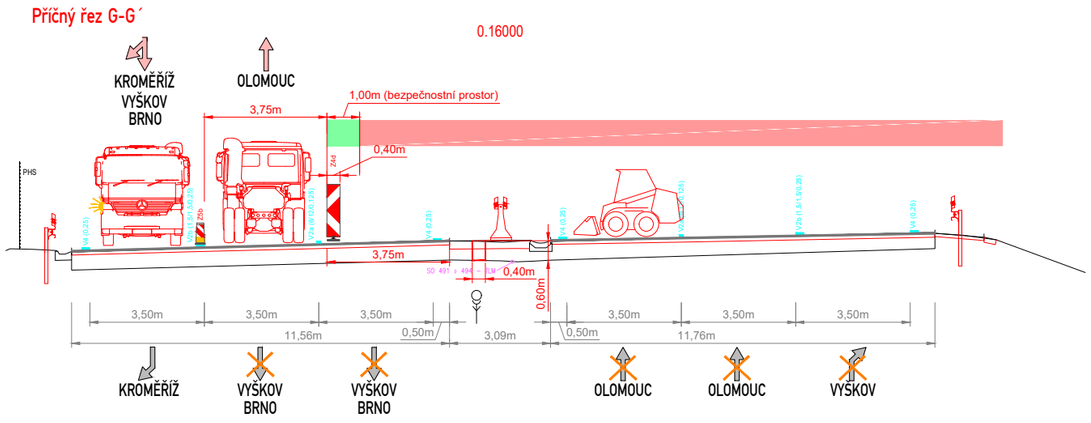

Příčný řez F-F´

0.34000

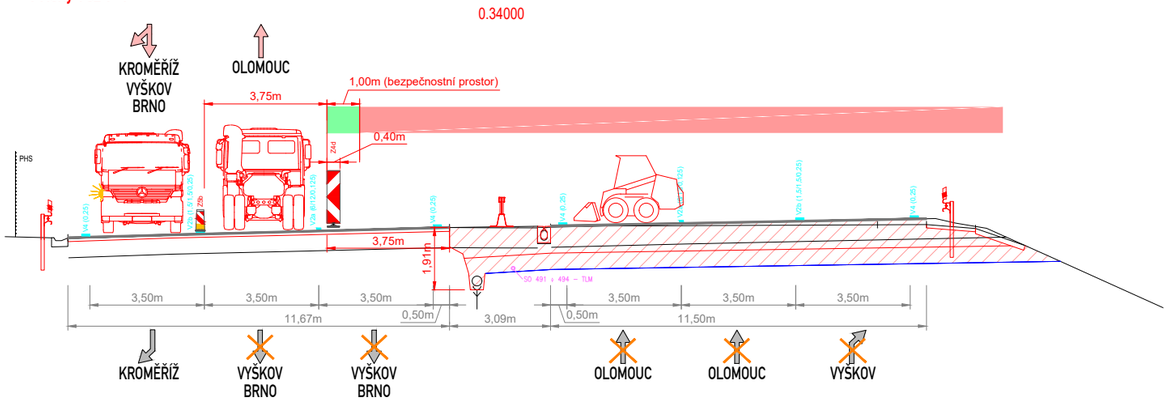

Příčný řez A-A´

1.10000

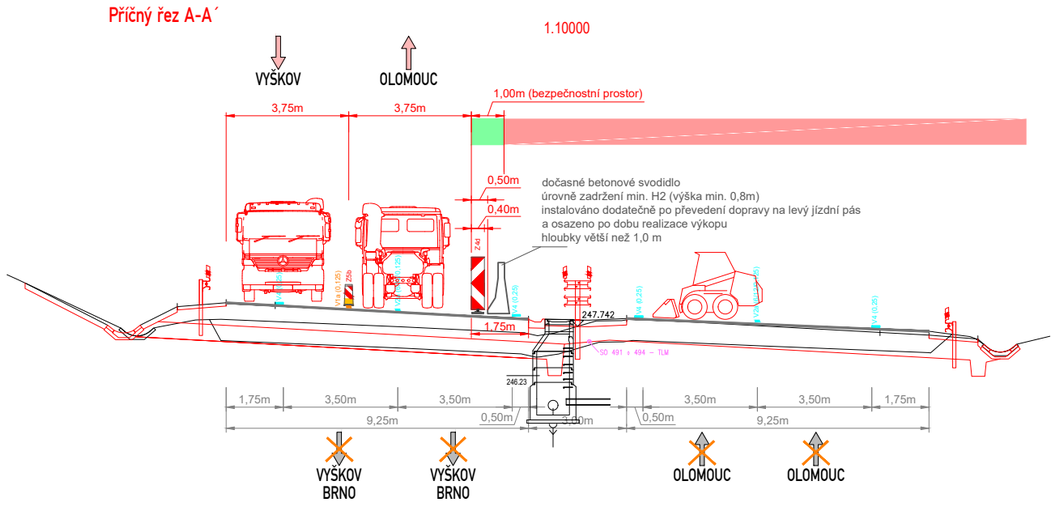

Příčný řez B-B´

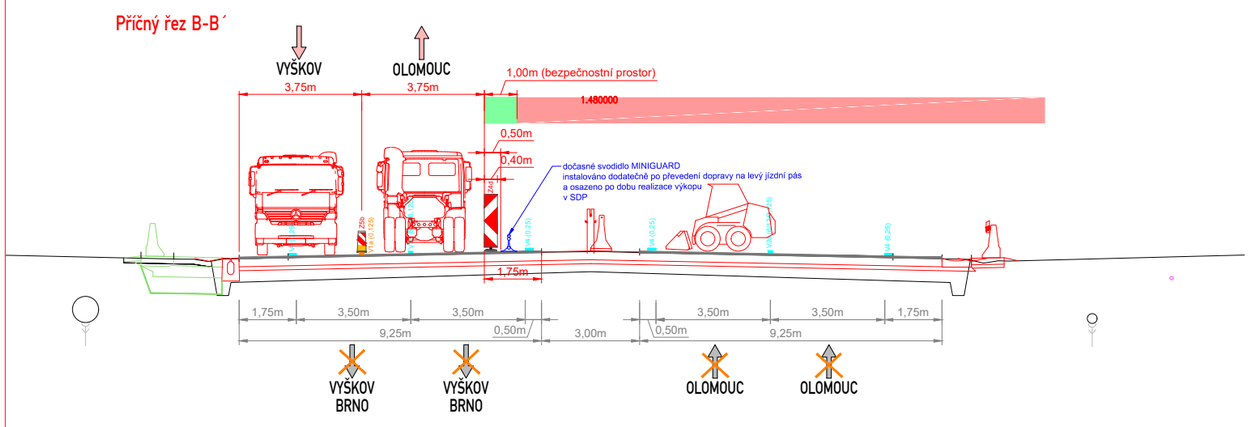

Příčný řez C-C´

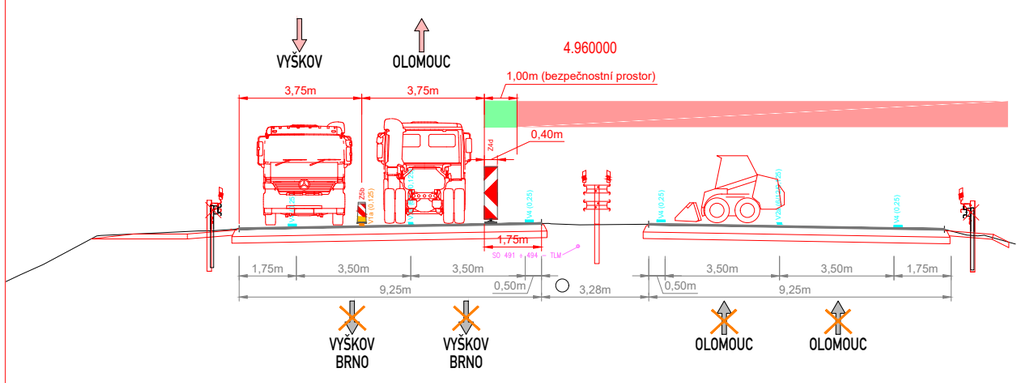

Příčný řez D-D´

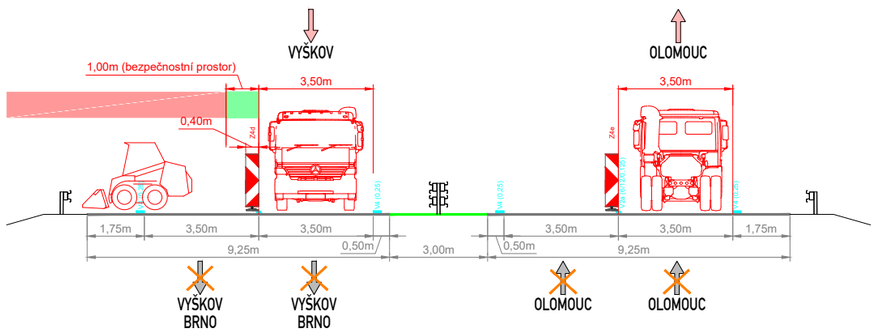

Příčný řez E-E´

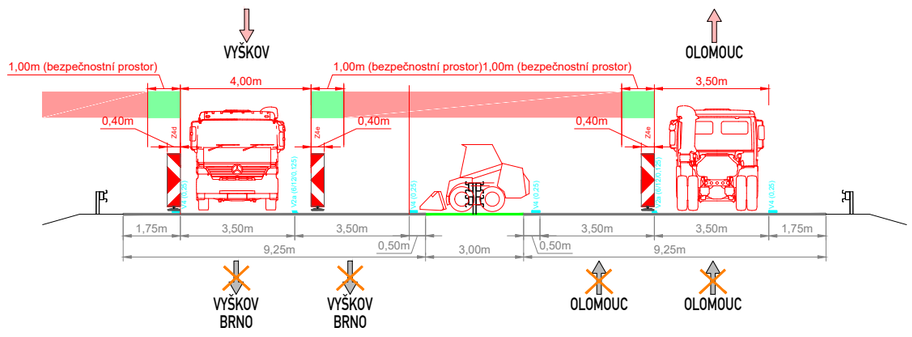

Souřadnicový systém S–JTSK, Výškový systém Bpv

Objednatel:

ŘEDITELSTVÍ SILNIC A DÁLNIC

Ředitelství silnic a dálnic s. p.
Na Pankráci 56, CZ-14000 PRAHA

ZNAKOM s.r.o. – ZENGROVA 2694/4, 615 00 BRNO, TEL. 602 593 383, ZNAKOM@ZNAKOM.CZ, (PRACOVIŠTĚ: RYBNÍČEK 12, 602 00 BRNO)

Navrhl/vypracoval: David SKALICKÝ podpis:	Zodpovědný projektant: David SKALICKÝ podpis:	Ředitel: Ing. Petr OŠMERA mob: 725 105 243	Zhotovitel: ZNAKOM ZNAKOM s.r.o., ZENGROVA 2694/4, 615 00 BRNO
Technická kontrola: Ing. Petr OŠMERA podpis:	Hlavní inženýr projektu: Ing. Petr OŠMERA podpis:		

Kraj:	JIHOMORAVSKÝ KRAJ	Čís. zakázky:	24Z00555
Okres:	VYŠKOV	Čís. revize:	00
Objednatel:	ŘEDITELSTVÍ SILNIC A DÁLNIC s. p.	Datum:	02/2024
Akce:	D46 SOUBOR STAVEB V km 0.000 - HRANICE KRAJE	Formát:	594x420
		Měřítko:	1:1500
Objekt:	DOPRAVNÍ OPATŘENÍ BĚHEM VÝSTAVBY	Stupeň: RDS	Souprava:
Příloha:	ETAPA 1 PŘÍČNÉ ŘEZY	Čís. přílohy: 2.4	

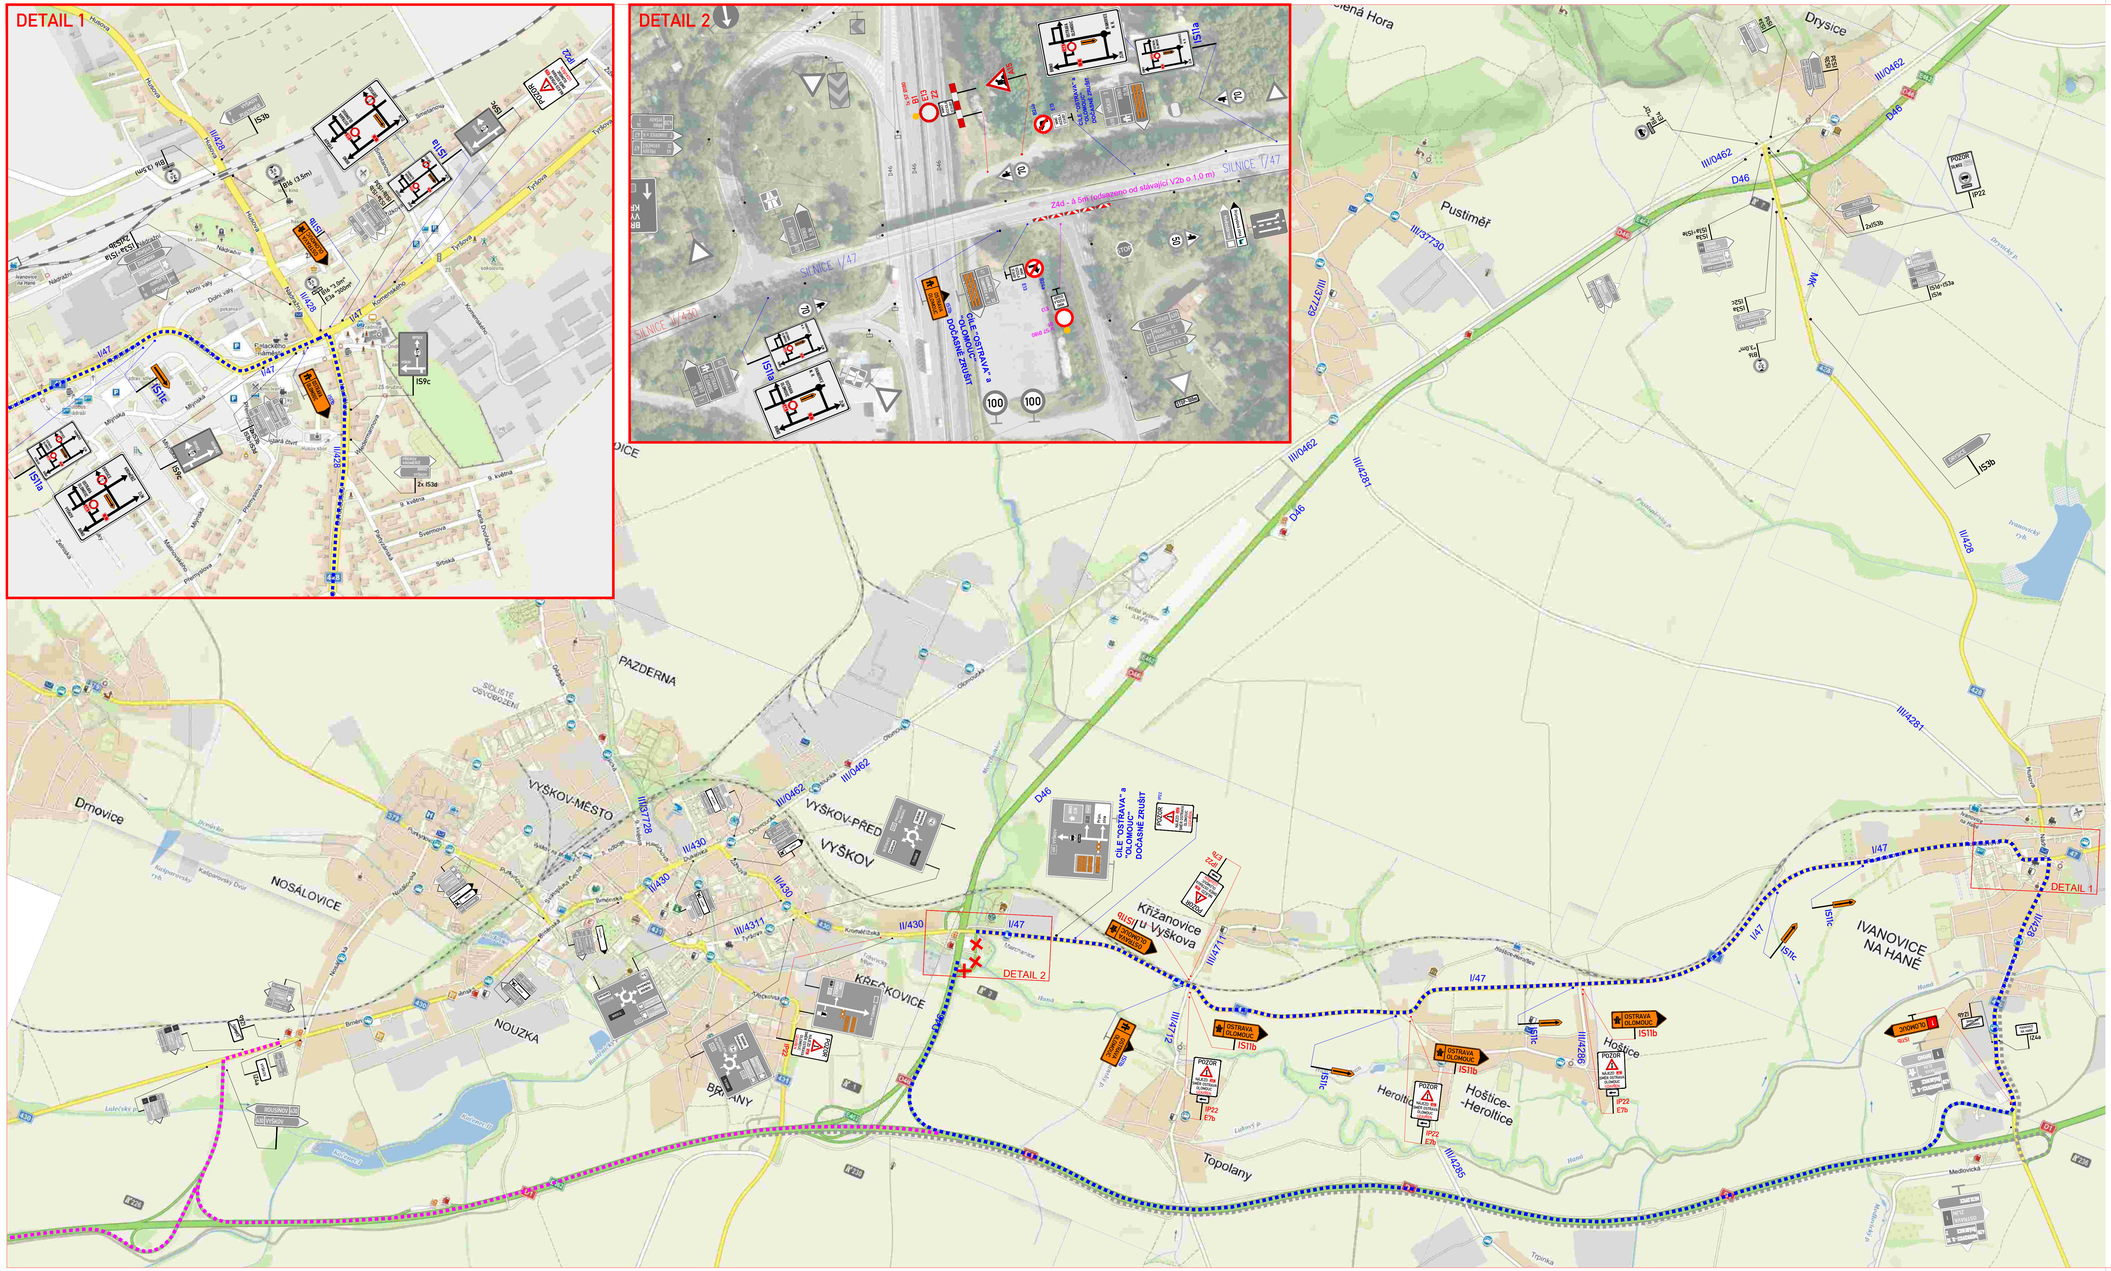
DETAIL 1
DETAIL 2
SILNICE I/47
Zkd. - 4 5% (odsazeno od stávající VZb o 1,0 m)
CÍLE "OSTRAVA" a "OLOMOUC" DOČASNĚ ZRUŠIT
OSTRAVA OLOMOUC
IS11b
IP22
E7b
D46
I/47
III/0462
III/37730
III/37729
III/4281
III/4286
III/4711
III/4311
II/430
II/428
PAZDERNA
VYŠKOV-MĚSTO
VYŠKOV-PŘEDMĚSTÍ
VYŠKOV
Drmovice
NOSÁLOVICE
NOUZKA
KŘENKOVICE
BRANY
Křižanovice u Vyškova
Hoštice-Heroltice
Topolany
IVANOVICE NA HANĚ
Pustiměř
Drysice

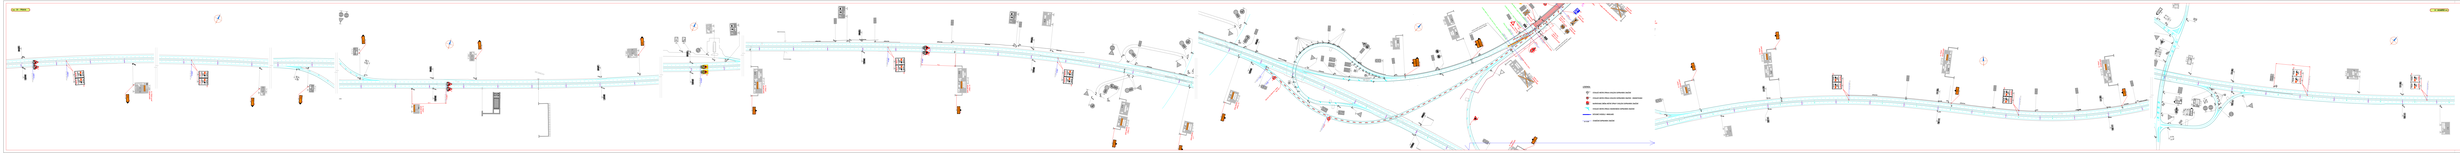

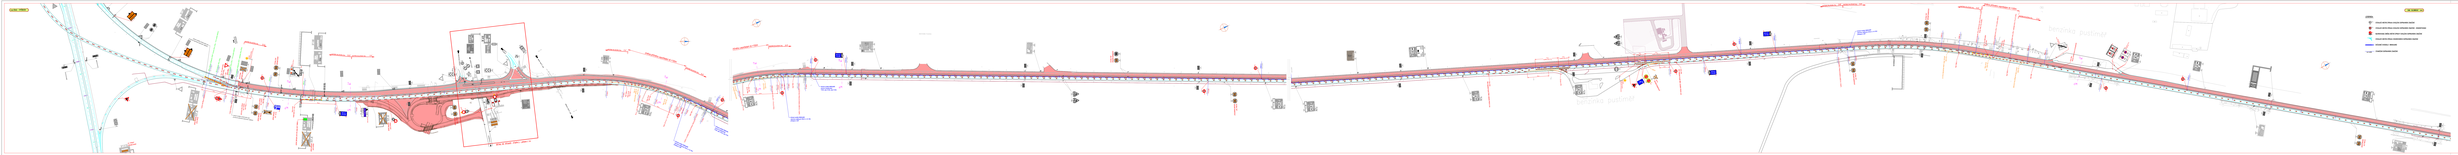


Příčný řez G-G´

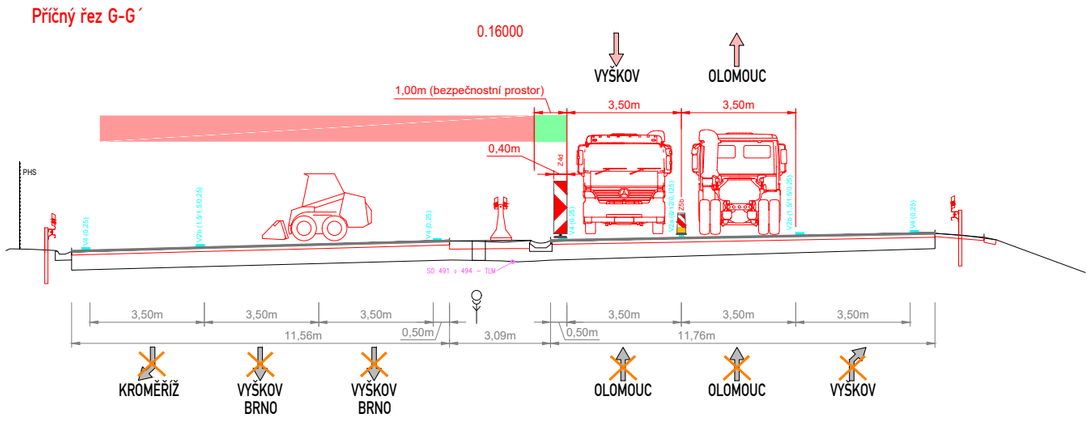

Příčný řez F-F´

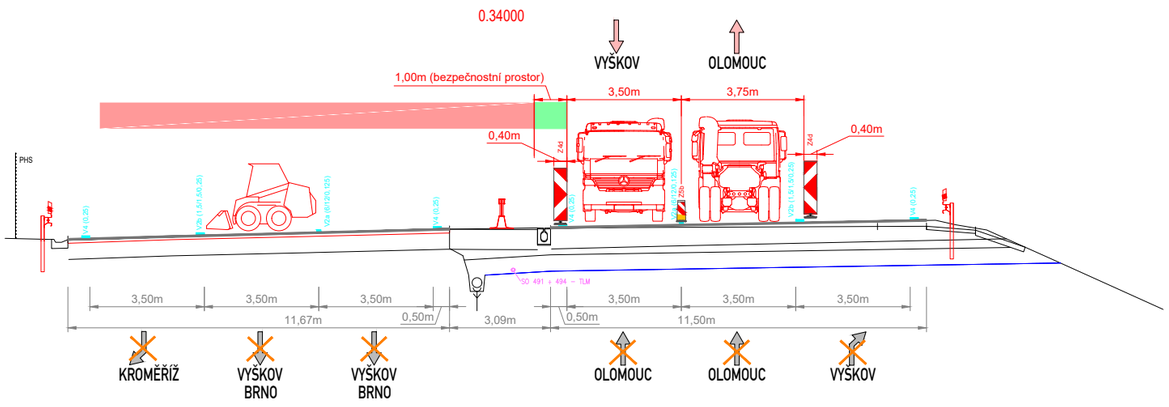

Příčný řez A-A´

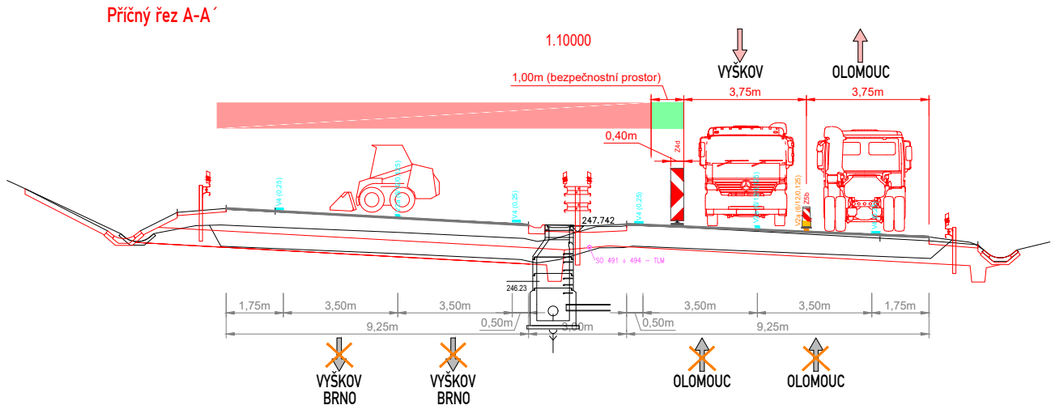

Příčný řez B-B´

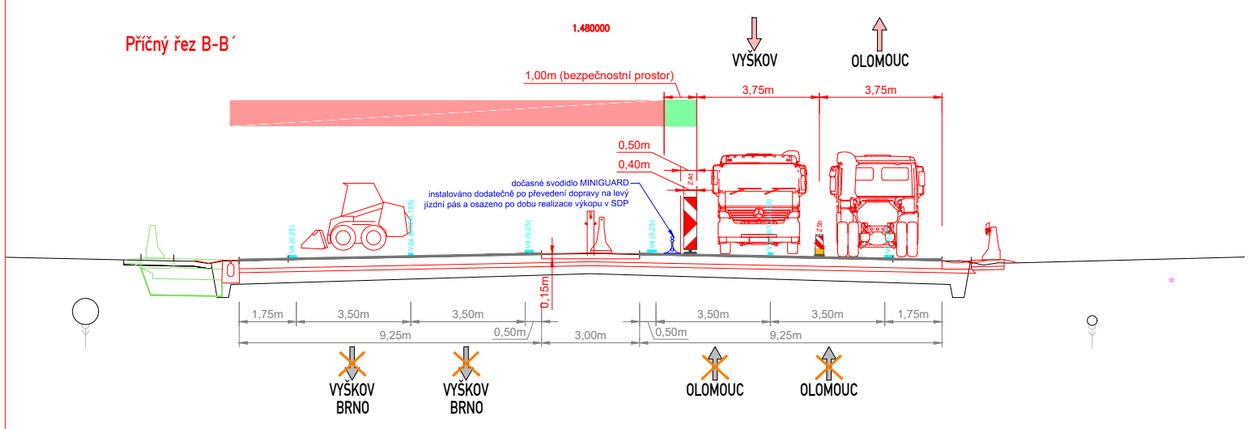

Příčný řez C-C´

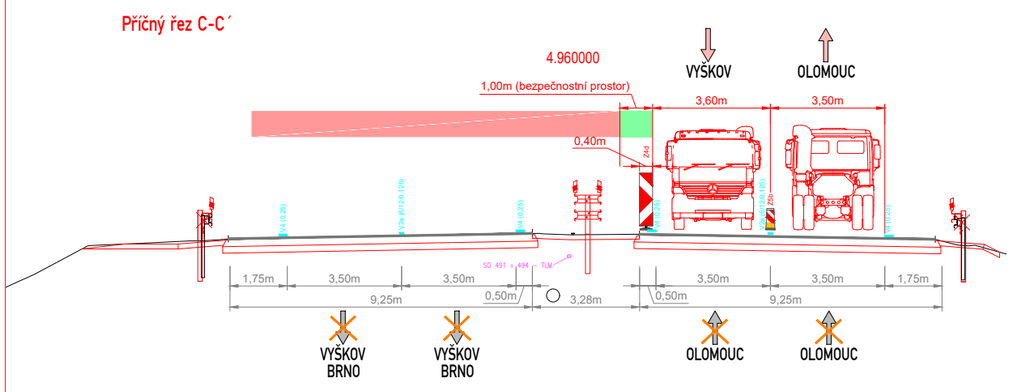

Příčný řez D-D´

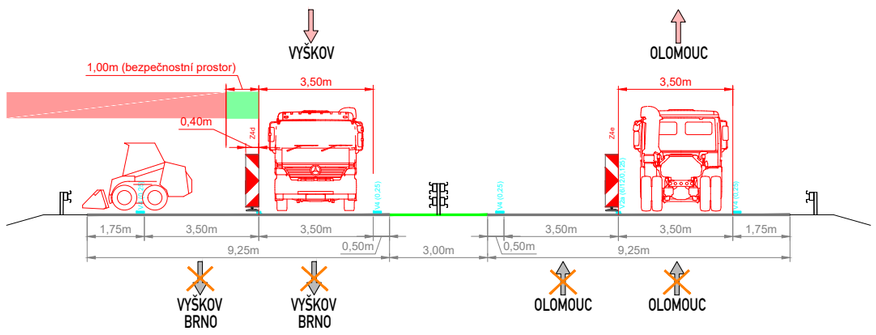

Příčný řez E-E´

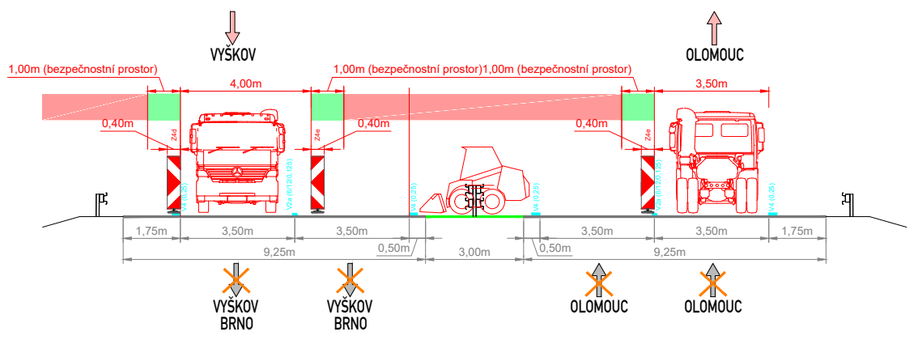

Souřadnicový systém S–JTSK, Výškový systém Bpv

Objednatel:

ŘEDITELSTVÍ SILNIC A DÁLNIC

Ředitelství silnic a dálnic s. p.
Na Pankráci 56, CZ-14000 PRAHA

ZNAKOM s.r.o. – ZENGROVA 2694/4, 615 00 BRNO, TEL. 602 593 383, ZNAKOM@ZNAKOM.CZ, (PRACOVIŠTĚ: RYBNÍČEK 12, 602 00 BRNO)

Navrhl/vypracoval: David SKALICKÝ podpis:	Zodpovědný projektant: David SKALICKÝ podpis:	Ředitel: Ing. Petr OŠMERA mob: 725 105 243	Zhotovitel: ZNAKOM ZNAKOM s.r.o., ZENGROVA 2694/4, 615 00 BRNO
Technická kontrola: Ing. Petr OŠMERA podpis:	Hlavní inženýr projektu: Ing. Petr OŠMERA podpis:		

Kraj:	JIHOMORAVSKÝ KRAJ	Čís. zakázky:	24Z00555
Okres:	VYŠKOV	Čís. revize:	00
Objednatel:	ŘEDITELSTVÍ SILNIC A DÁLNIC s. p.	Datum:	02/2024
Akce:	D46 SOUBOR STAVEB V km 0.000 - HRANICE KRAJE	Formát:	594x420
		Měřítko:	1:1500
Objekt:	DOPRAVNÍ OPATŘENÍ BĚHEM VÝSTAVBY	Stupeň: RDS	Souprava:
Příloha:	ETAPA 2A PŘÍČNÉ ŘEZY	Čís. přílohy: 3.4	

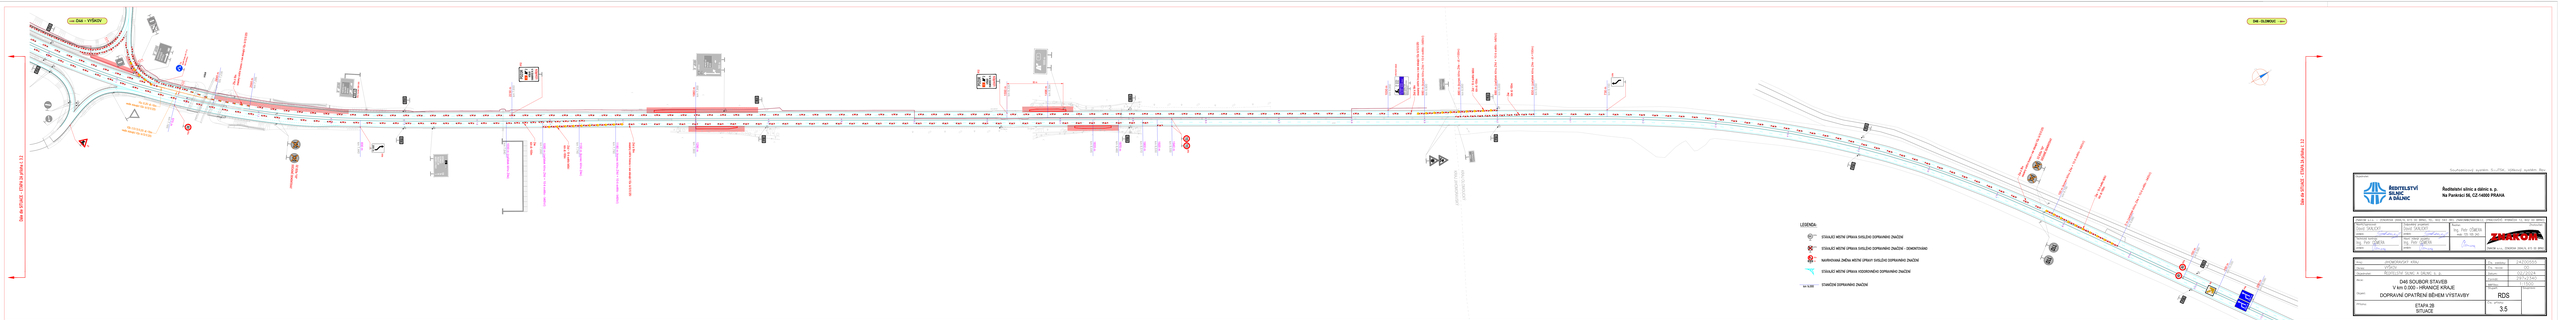

Souřadnicový systém: S-JTSK / Křovákovo zobrazení

Investor:

ŘEDITELSTVÍ SILNIC A DÁLNIC

Ředitelství silnic a dálnic s. p.
Na Pankráci 56, CZ-14000 PRAHA


Název:	D46 SOUBOR STAVEB V km 0,000 - HRANICE KRAJE DOPRAVNÍ OPATŘENÍ BĚHEM VÝSTAVBY	Měřítko:	1:1000
		Formát:	A3
Stupeň:	RDS	Číslo:	3.5
Přílohy:	ETAPA 2B SITUACE	Nr. v zakázce:	3.5

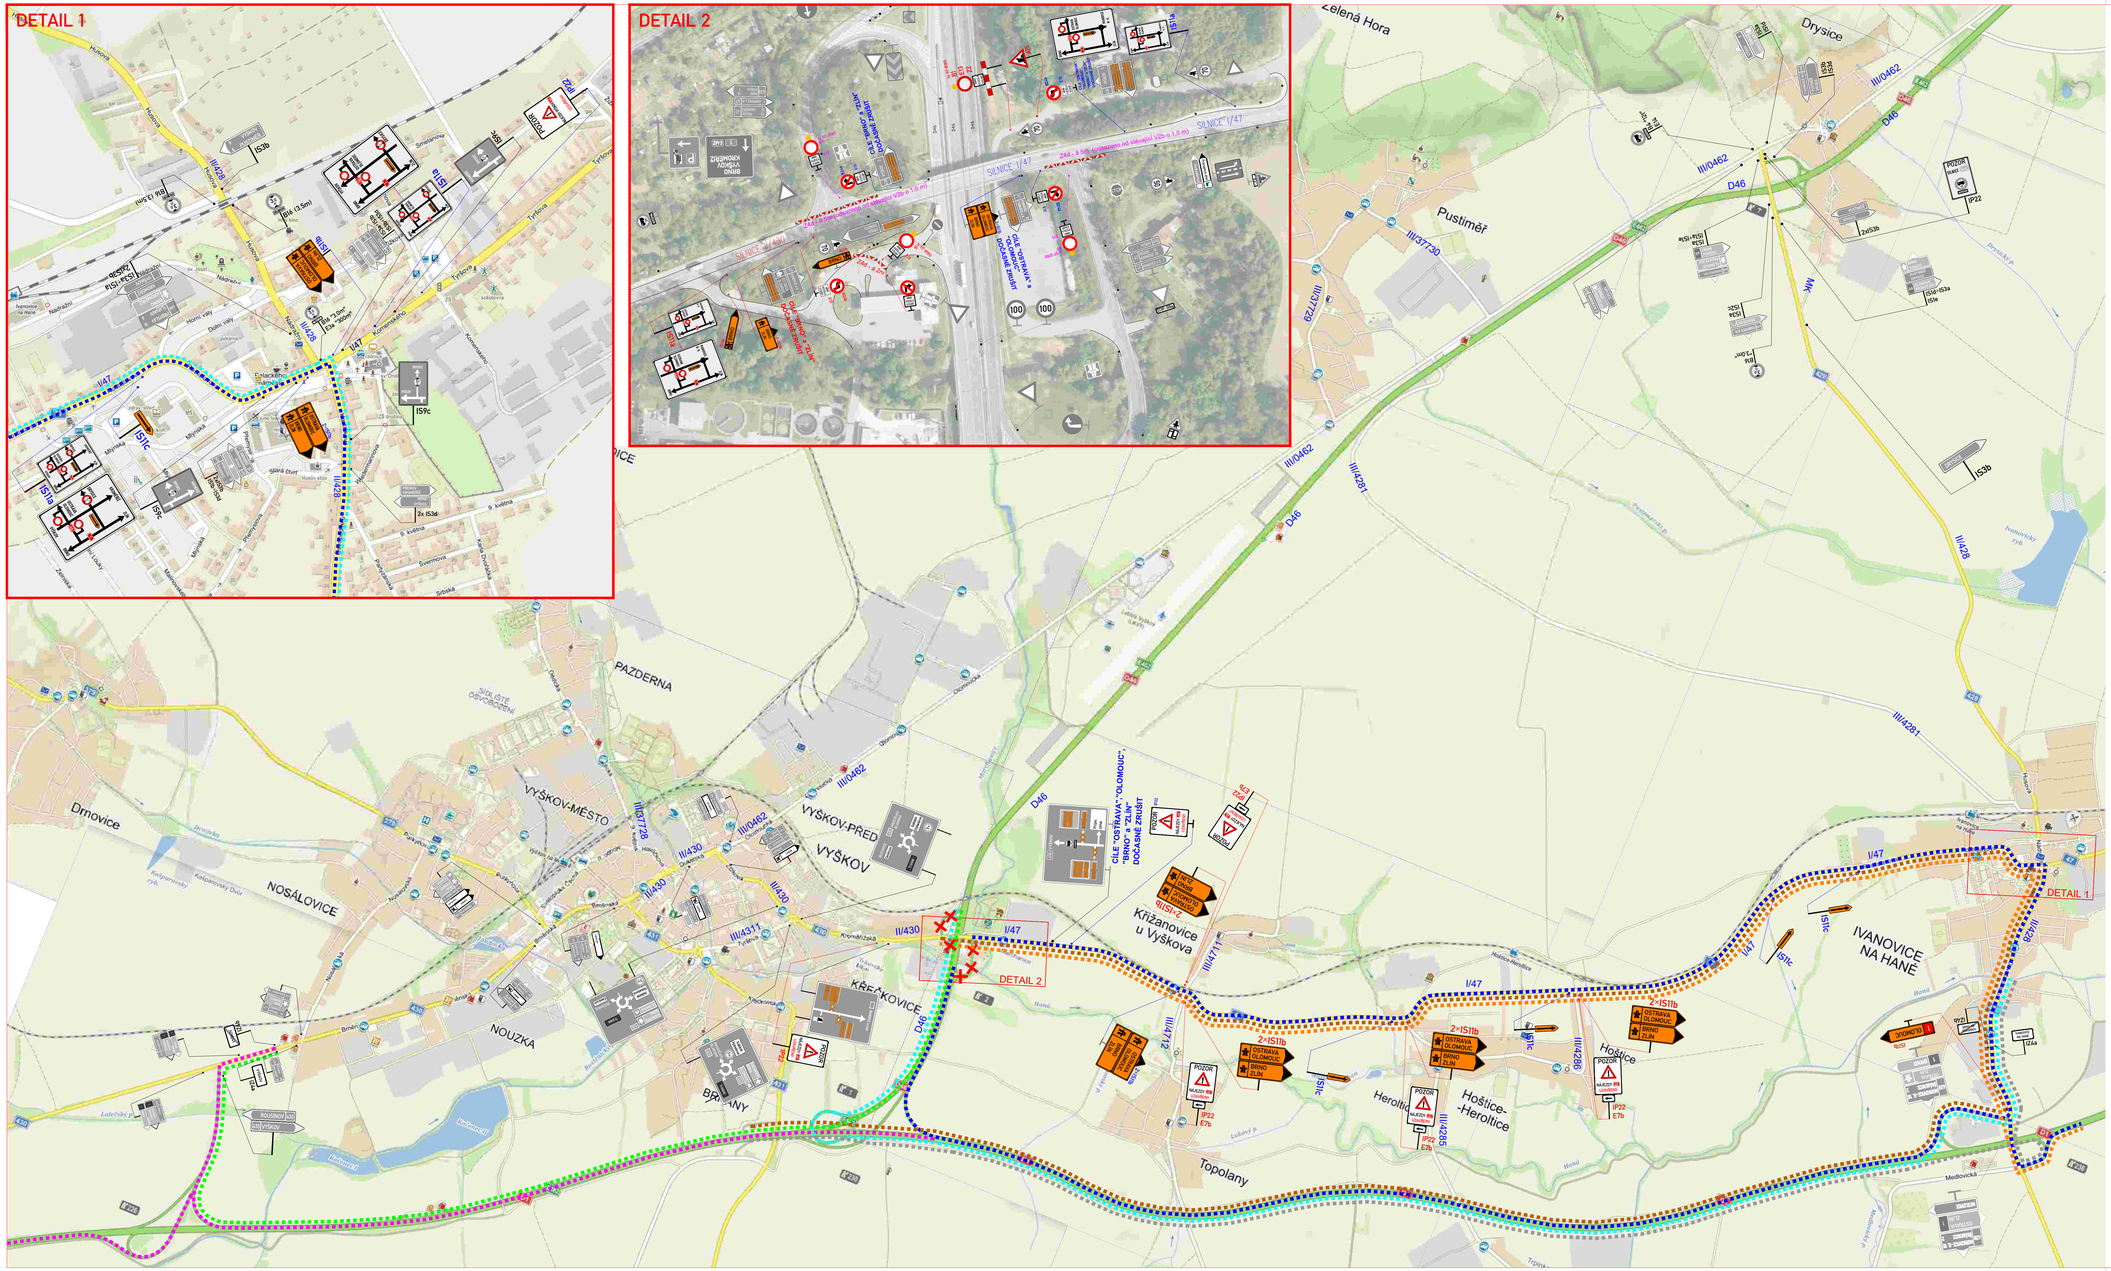

LEGENDA:

- MÍSTNÍ ÚPRAVA SVISLÉHO DOPRAVNÍHO ZNAČENÍ
- MÍSTNÍ ÚPRAVA SVISLÉHO DOPRAVNÍHO ZNAČENÍ - DOČASNĚ ZRUŠENO DLE POPISU
- PŘECHODNÁ ÚPRAVA SVISLÉHO DOPRAVNÍHO ZNAČENÍ (DZ V PŮSOBNOSTI: ORP VYŠKOV)
- PŘECHODNÁ ÚPRAVA SVISLÉHO DOPRAVNÍHO ZNAČENÍ (DZ V PŮSOBNOSTI: KRAJSKÝ ÚŘAD JMK)
- UZAVŘENÝ NÁJEZD / VÝJEZD NA DÁLNICI D46
- OBJÍZDNÁ TRASA ZA UZAVŘENOU VÝJEZDOVOU VĚTEV D46 MÚK Výškov (EXIT 2) vlevo cíl: VYŠKOV
- OBJÍZDNÁ TRASA ZA UZAVŘENOU VÝJEZDOVOU VĚTEV D46 MÚK Výškov (EXIT 2) vlevo cíl: IVANOVICE N. H.
- OBJÍZDNÁ TRASA ZA UZAVŘENOU NÁJEZDOVOU VĚTEV D46 MÚK Výškov (EXIT 2) vlevo cíl: BRNO
- OBJÍZDNÁ TRASA ZA UZAVŘENOU NÁJEZDOVOU VĚTEV D46 MÚK Výškov (EXIT 2) vlevo cíl: ZLÍN
- OBJÍZDNÁ TRASA ZA UZAVŘENOU VÝJEZDOVOU VĚTEV D46 MÚK Výškov (EXIT 2) vpravo cíl: VYŠKOV
- OBJÍZDNÁ TRASA ZA UZAVŘENOU VÝJEZDOVOU VĚTEV D46 MÚK Výškov (EXIT 2) vpravo cíl: IVANOVICE N. H.
- OBJÍZDNÁ TRASA ZA UZAVŘENOU NÁJEZDOVOU VĚTEV D46 MÚK Výškov (EXIT 2) vpravo cíl: D46 / OSTRAVA / OLOMOUC

Souřadnicový systém S-JTSK, Výškový systém Bpv

Objednatel:

ŘEDITELSTVÍ SILNIC A DÁLNIC

Ředitelství silnic a dálnic s. p.
Na Pankráci 56, CZ-14000 PRAHA

ZNAKOM s.r.o. – ZENGROVA 2694/4, 615 00 BRNO, TEL. 602 593 363, ZNAKOM@ZNAKOM.CZ, (PRACOVIŠTĚ: RYBNÍČKA 12, 602 00 BRNO)

Hlavní inženýr projektu: David ŠKALICKÝ podpis:	Odpovědný projektant: David ŠKALICKÝ podpis:	Ředitel: Ing. Petr OŠMERA mob: 725 105 243	Zhotovitel: ZNAKOM ZENGROVA 2694/4, 615 00 BRNO
Technická kontrola: Ing. Petr OŠMERA podpis:			
Vedoucí: Ing. Petr OŠMERA podpis:			

Kraj:	JIHOMORAVSKÝ KRAJ	Čís. zakázky:	24Z00555
Okres:	VYŠKOV	Čís. revize:	00
Objednatel:	ŘEDITELSTVÍ SILNIC A DÁLNIC s. p.	Datum:	02/2024
Akce:	D46 SOUBOR STAVEB V km 0.000 - HRANICE KRAJE	Formát:	594x1190
		Měřítko:	1:1500
Objekt:	DOPRAVNÍ OPATŘENÍ BĚHEM VÝSTAVBY	Stupeň: RDS	Doplňující:
Příloha:	ETAPA 2 - OBJÍZDNÉ TRASY SITUACE	Čís. přílohy: 3.6	