1
MILENOV

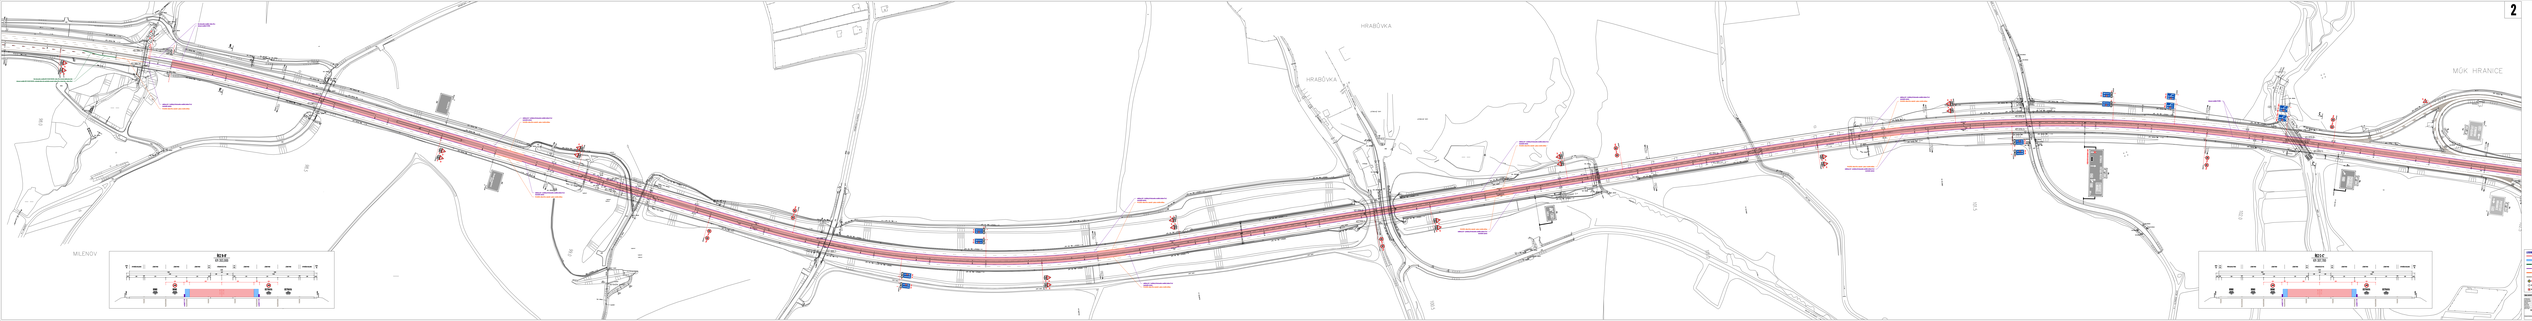
2
MLÉNOV
HRABŮVKA
HRABŮVKA
MŮK HRANICE
R214F
R214C

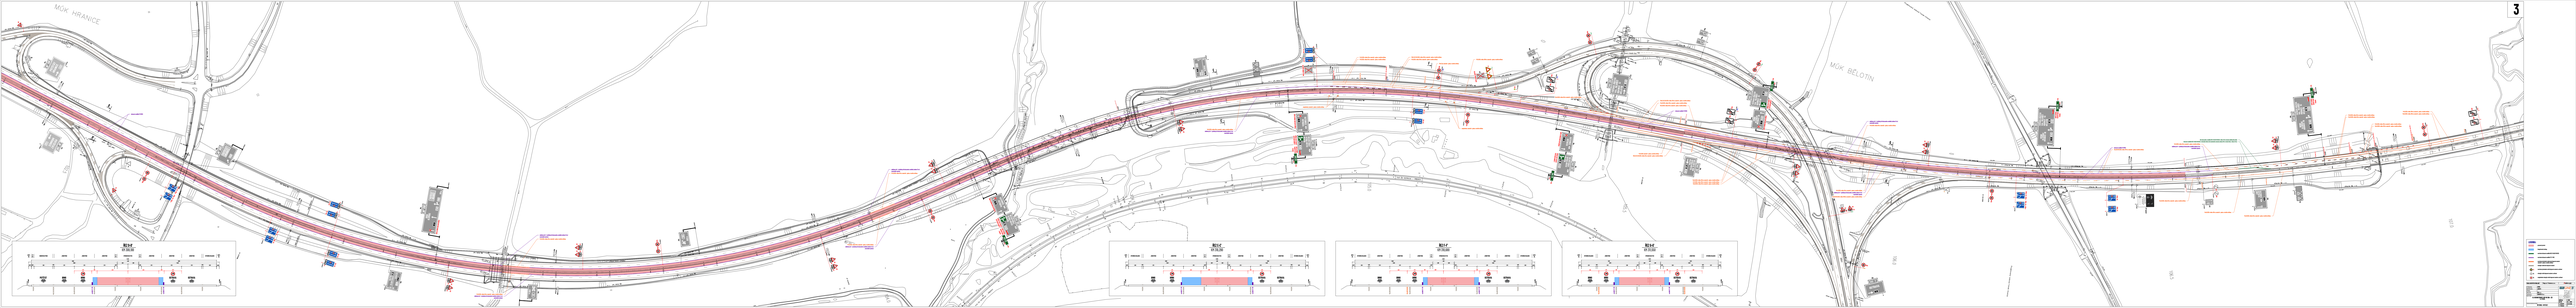
3
MGK HRANICE
MGK BELOTÍN
R214
R214
R214
R214

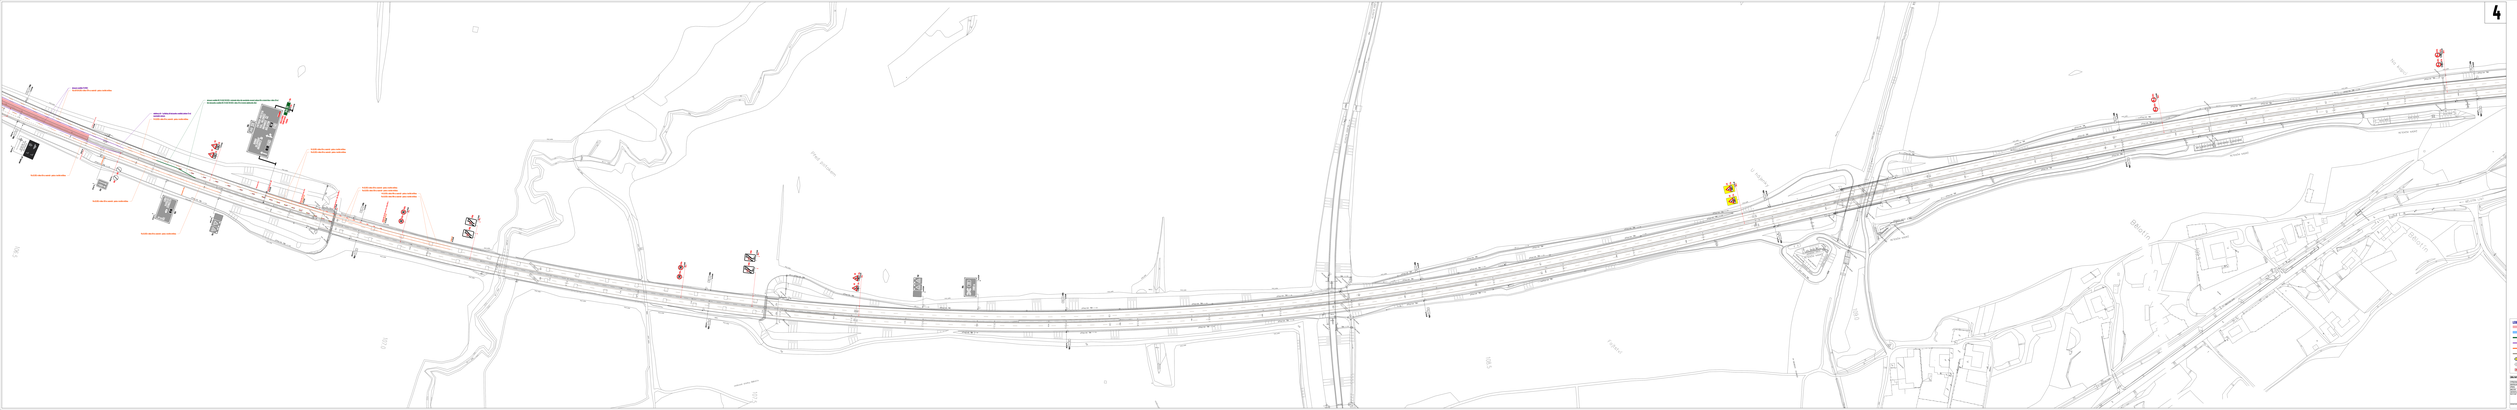
4
ZAPOTOCKÁ
ZAPOTOCKÁ
ZAPOTOCKÁ

5

MÚK BĚLOTÍN

106.0

105.0











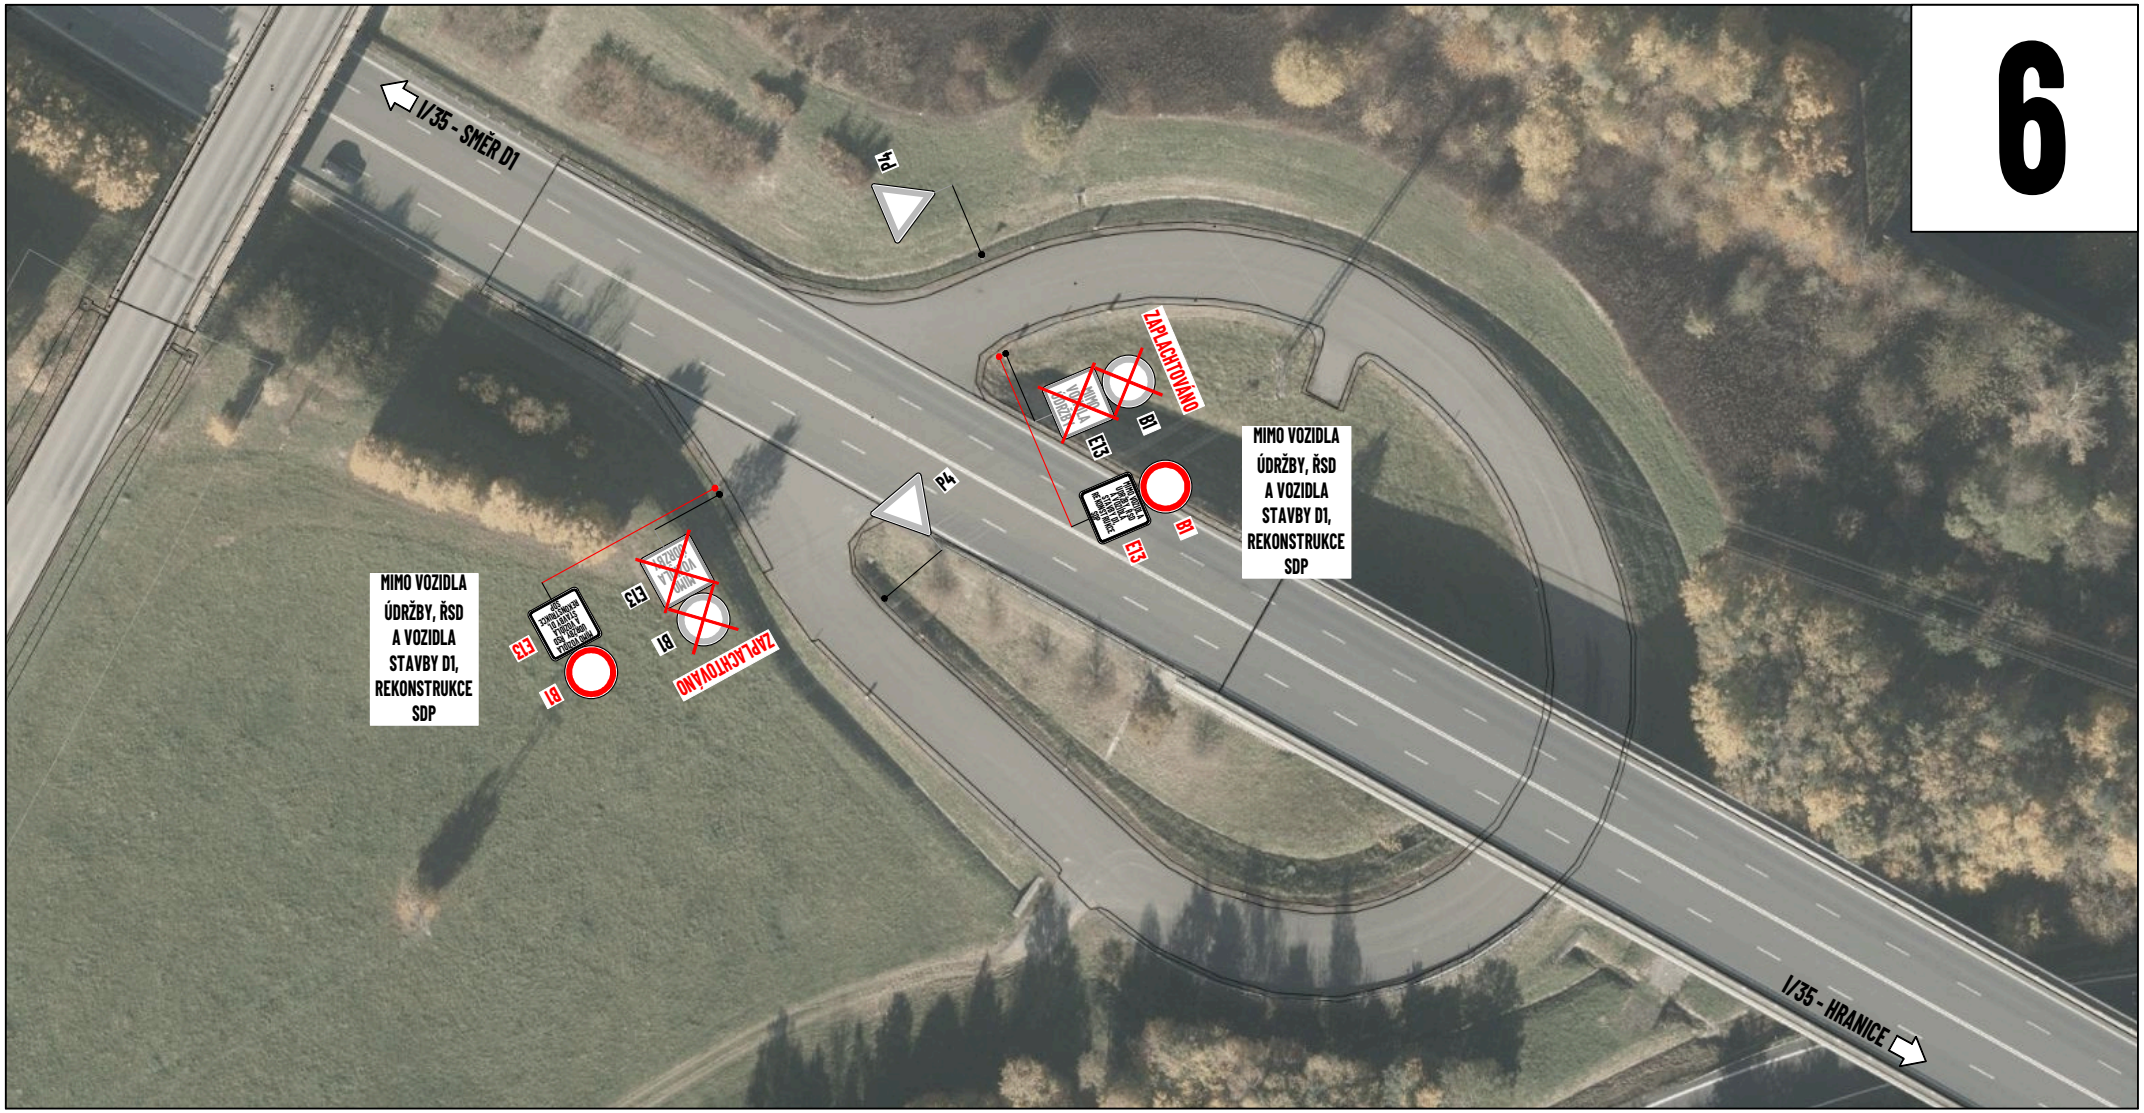

ZDROJ MAPOVÝCH PODKLADŮ	Mapy.cz; © Seznam.cz, a.s.	MAPY.CZ

LEGENDA:

- P2 - navržené přechodné svislé dopravní značení a zařízení
- P2 - stávající svislé dopravní značení a zařízení
- P2 - zneplatněné stávající svislé dopravní značení a zařízení

VYPRACOVAL	ZIMÁK
KONTROLOVAL	JANATA
UPRAVIL	
INVESTOR	ŘSD s. p.
ZHOTOVITEL	EUROVIA CZ a.s.

NÁZEV STAVBY

D1, REKONSTRUKCE SDP KM 296 - 321
II. ETAPA

DOPRAVNĚ INŽENÝRSKÁ OPATŘENÍ

I/35

NVB LINE s.r.o.
Cukrovar 716
768 21 Kvasice
www.nvbline.cz
zimak@nvbline.cz
tel.:770 187 111

MĚŘÍTKO	
DATUM	26. 2. 2026
Č. ZAKÁZKY	ZK-25-1265
Č. VÝKRESU	6

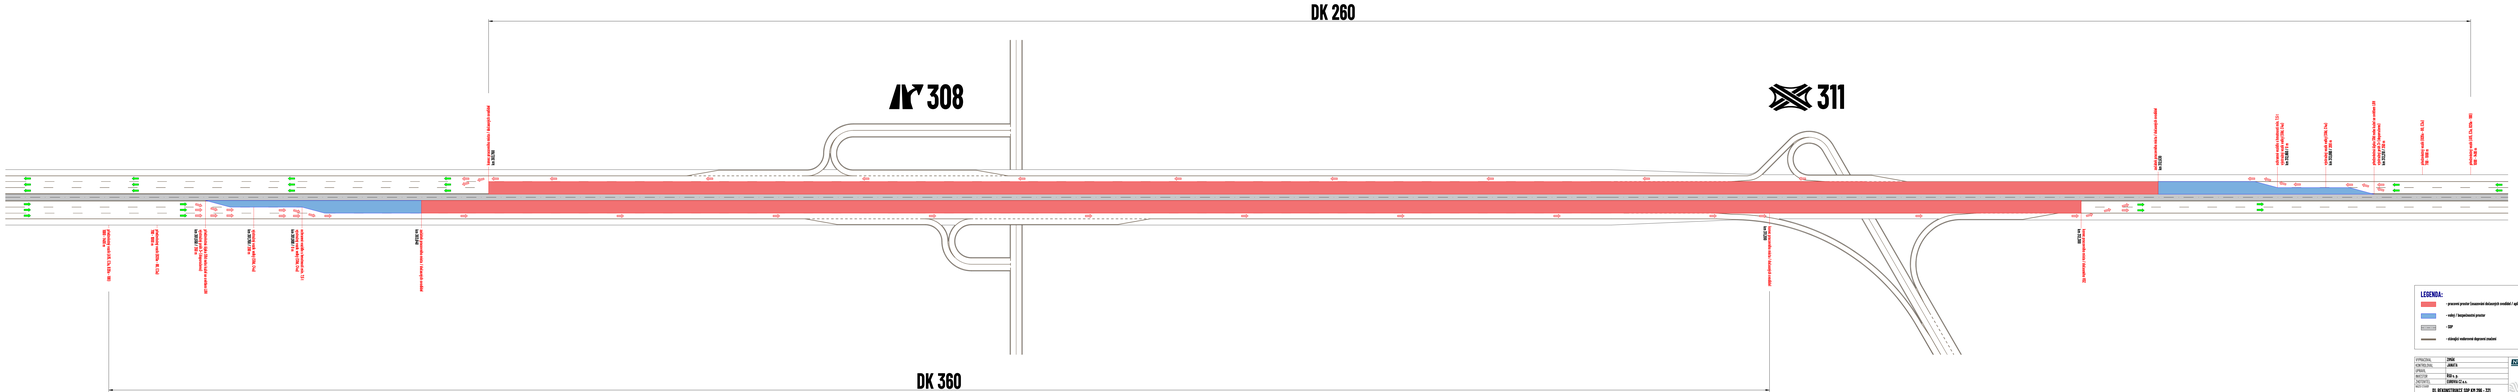







