



SITUACE PŘECHODNÉHO DOPRAVNÍHO ZNAČENÍ
ZKAPACITNĚNÍ KŘIŽOVATEK K1, K2 a K3 NA SILNICI II/152 DÁLNIČI D2

1a. ETAPA

Ministerstvo dopravy
Odbor pozemních komunikací,
příloha k č. j. MD-11980/2025-940/4.


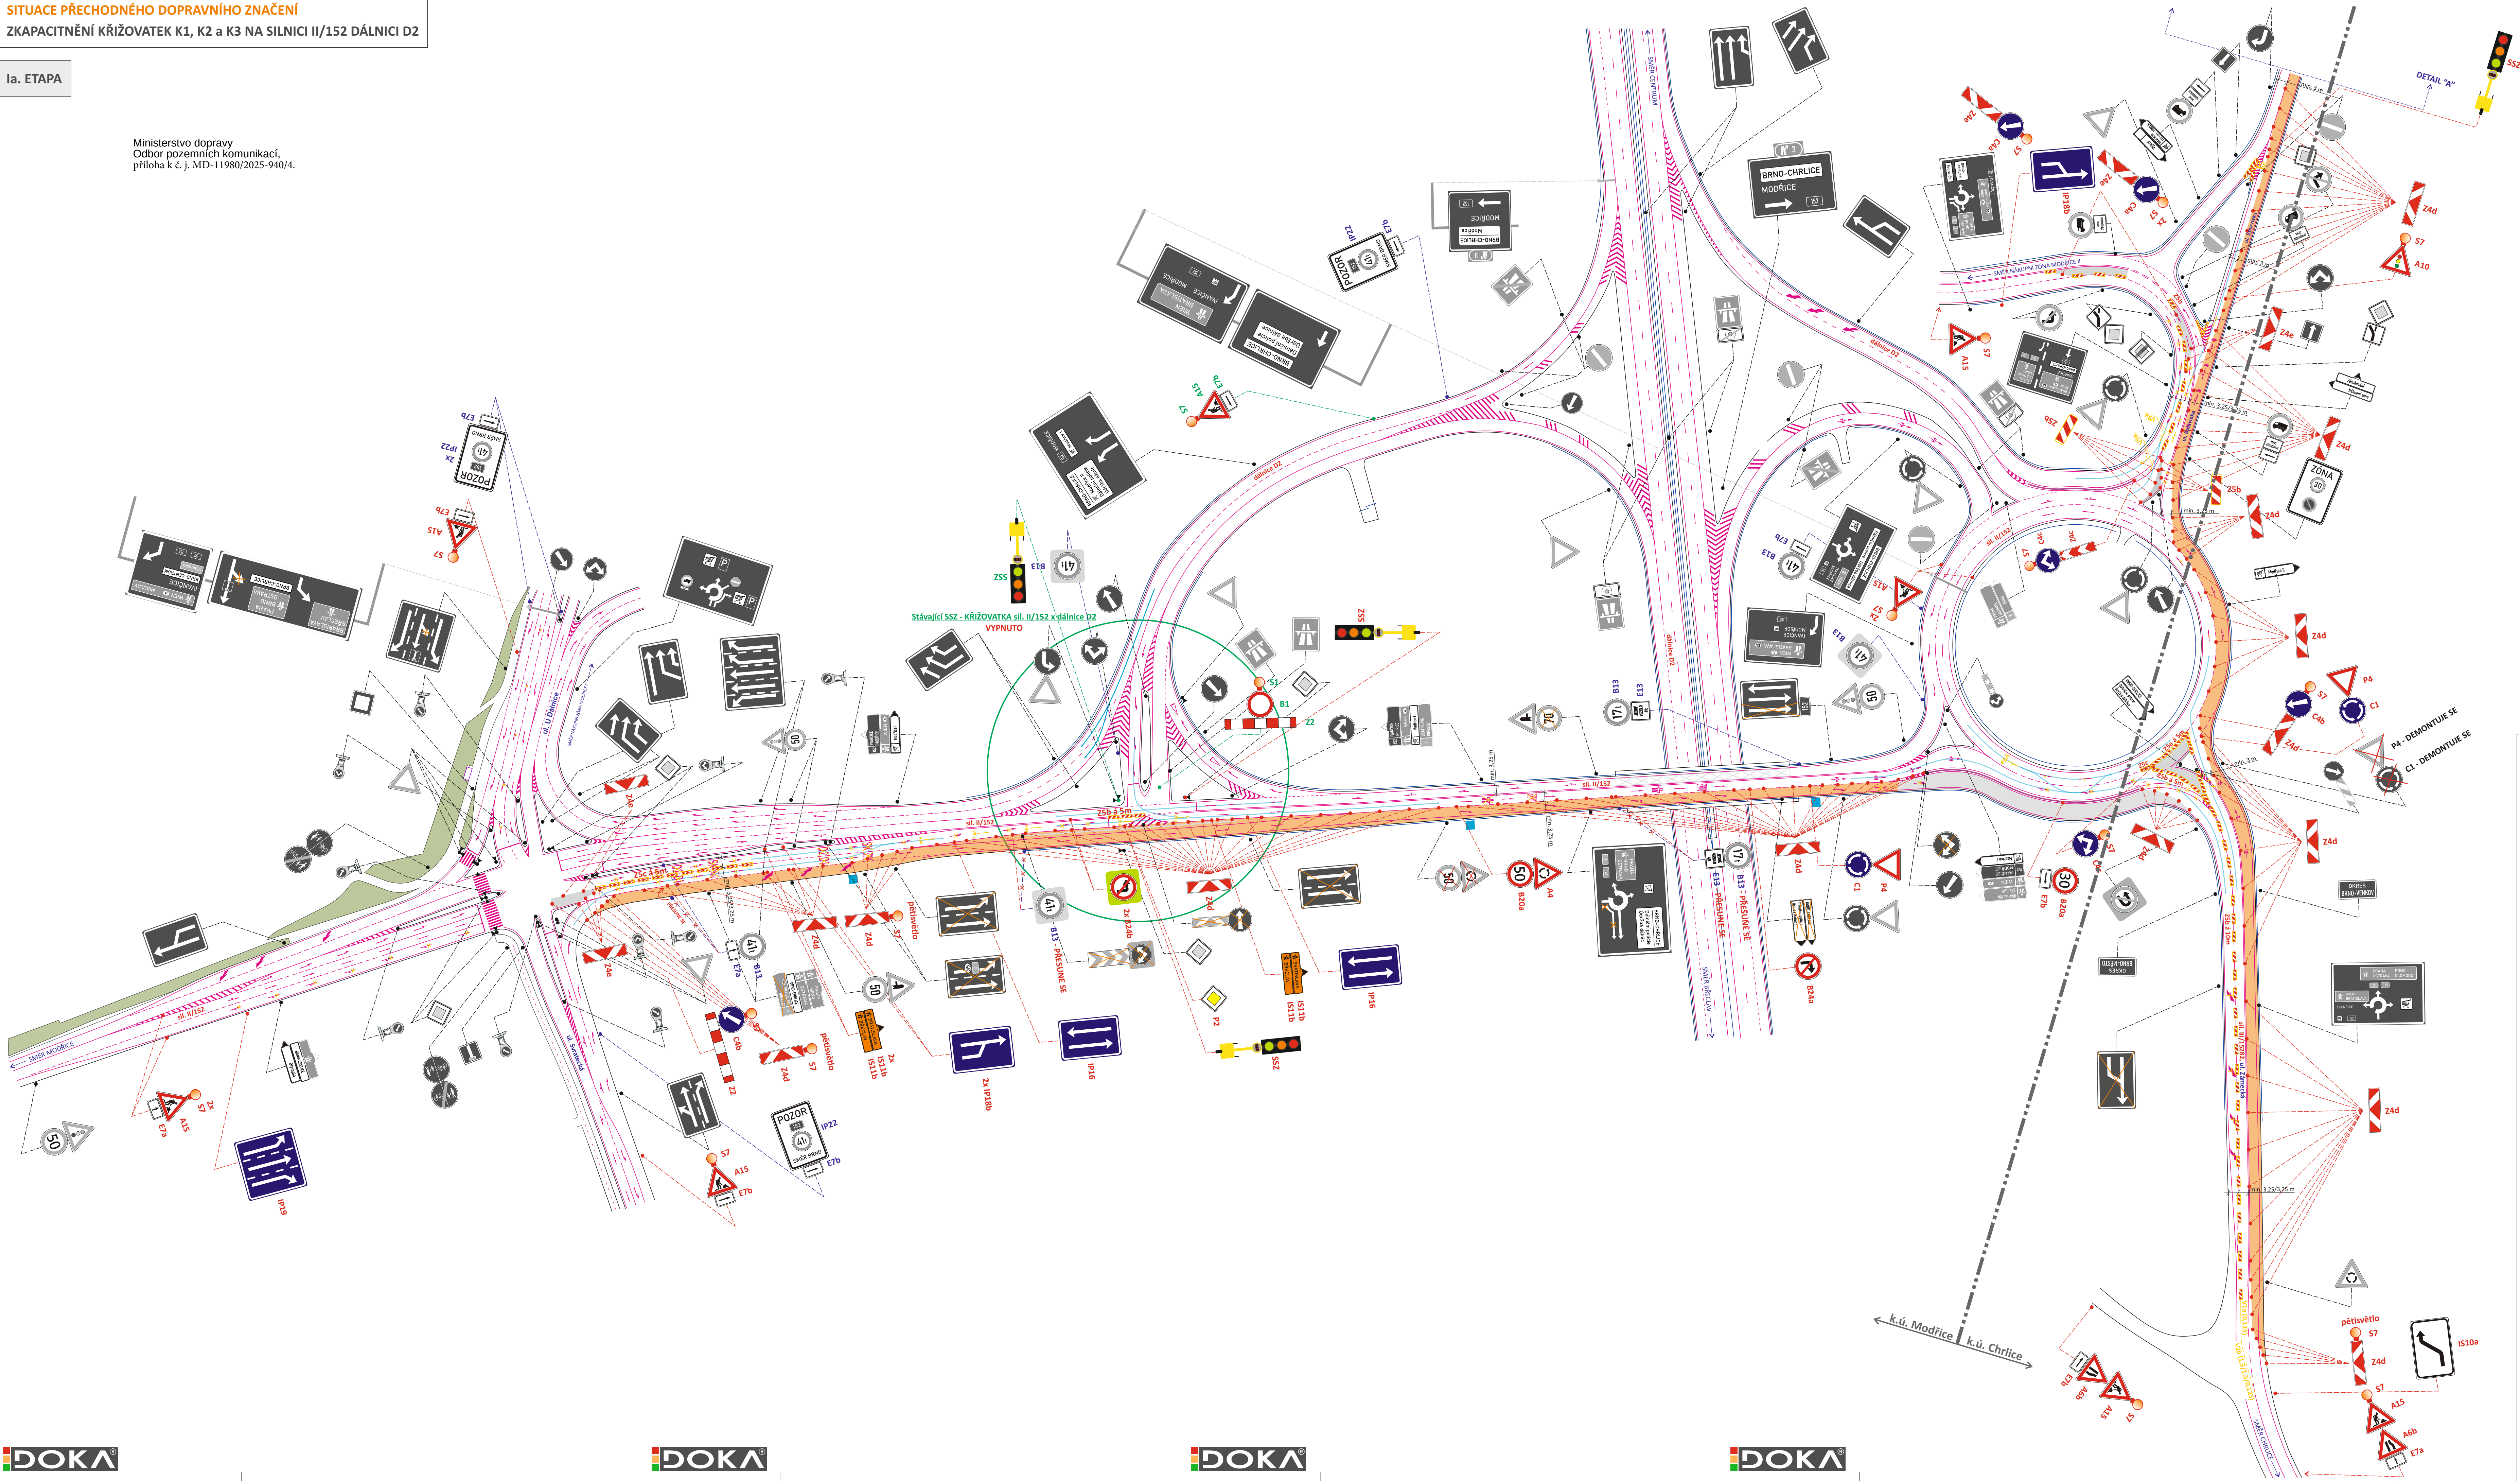


DETAIL "A"

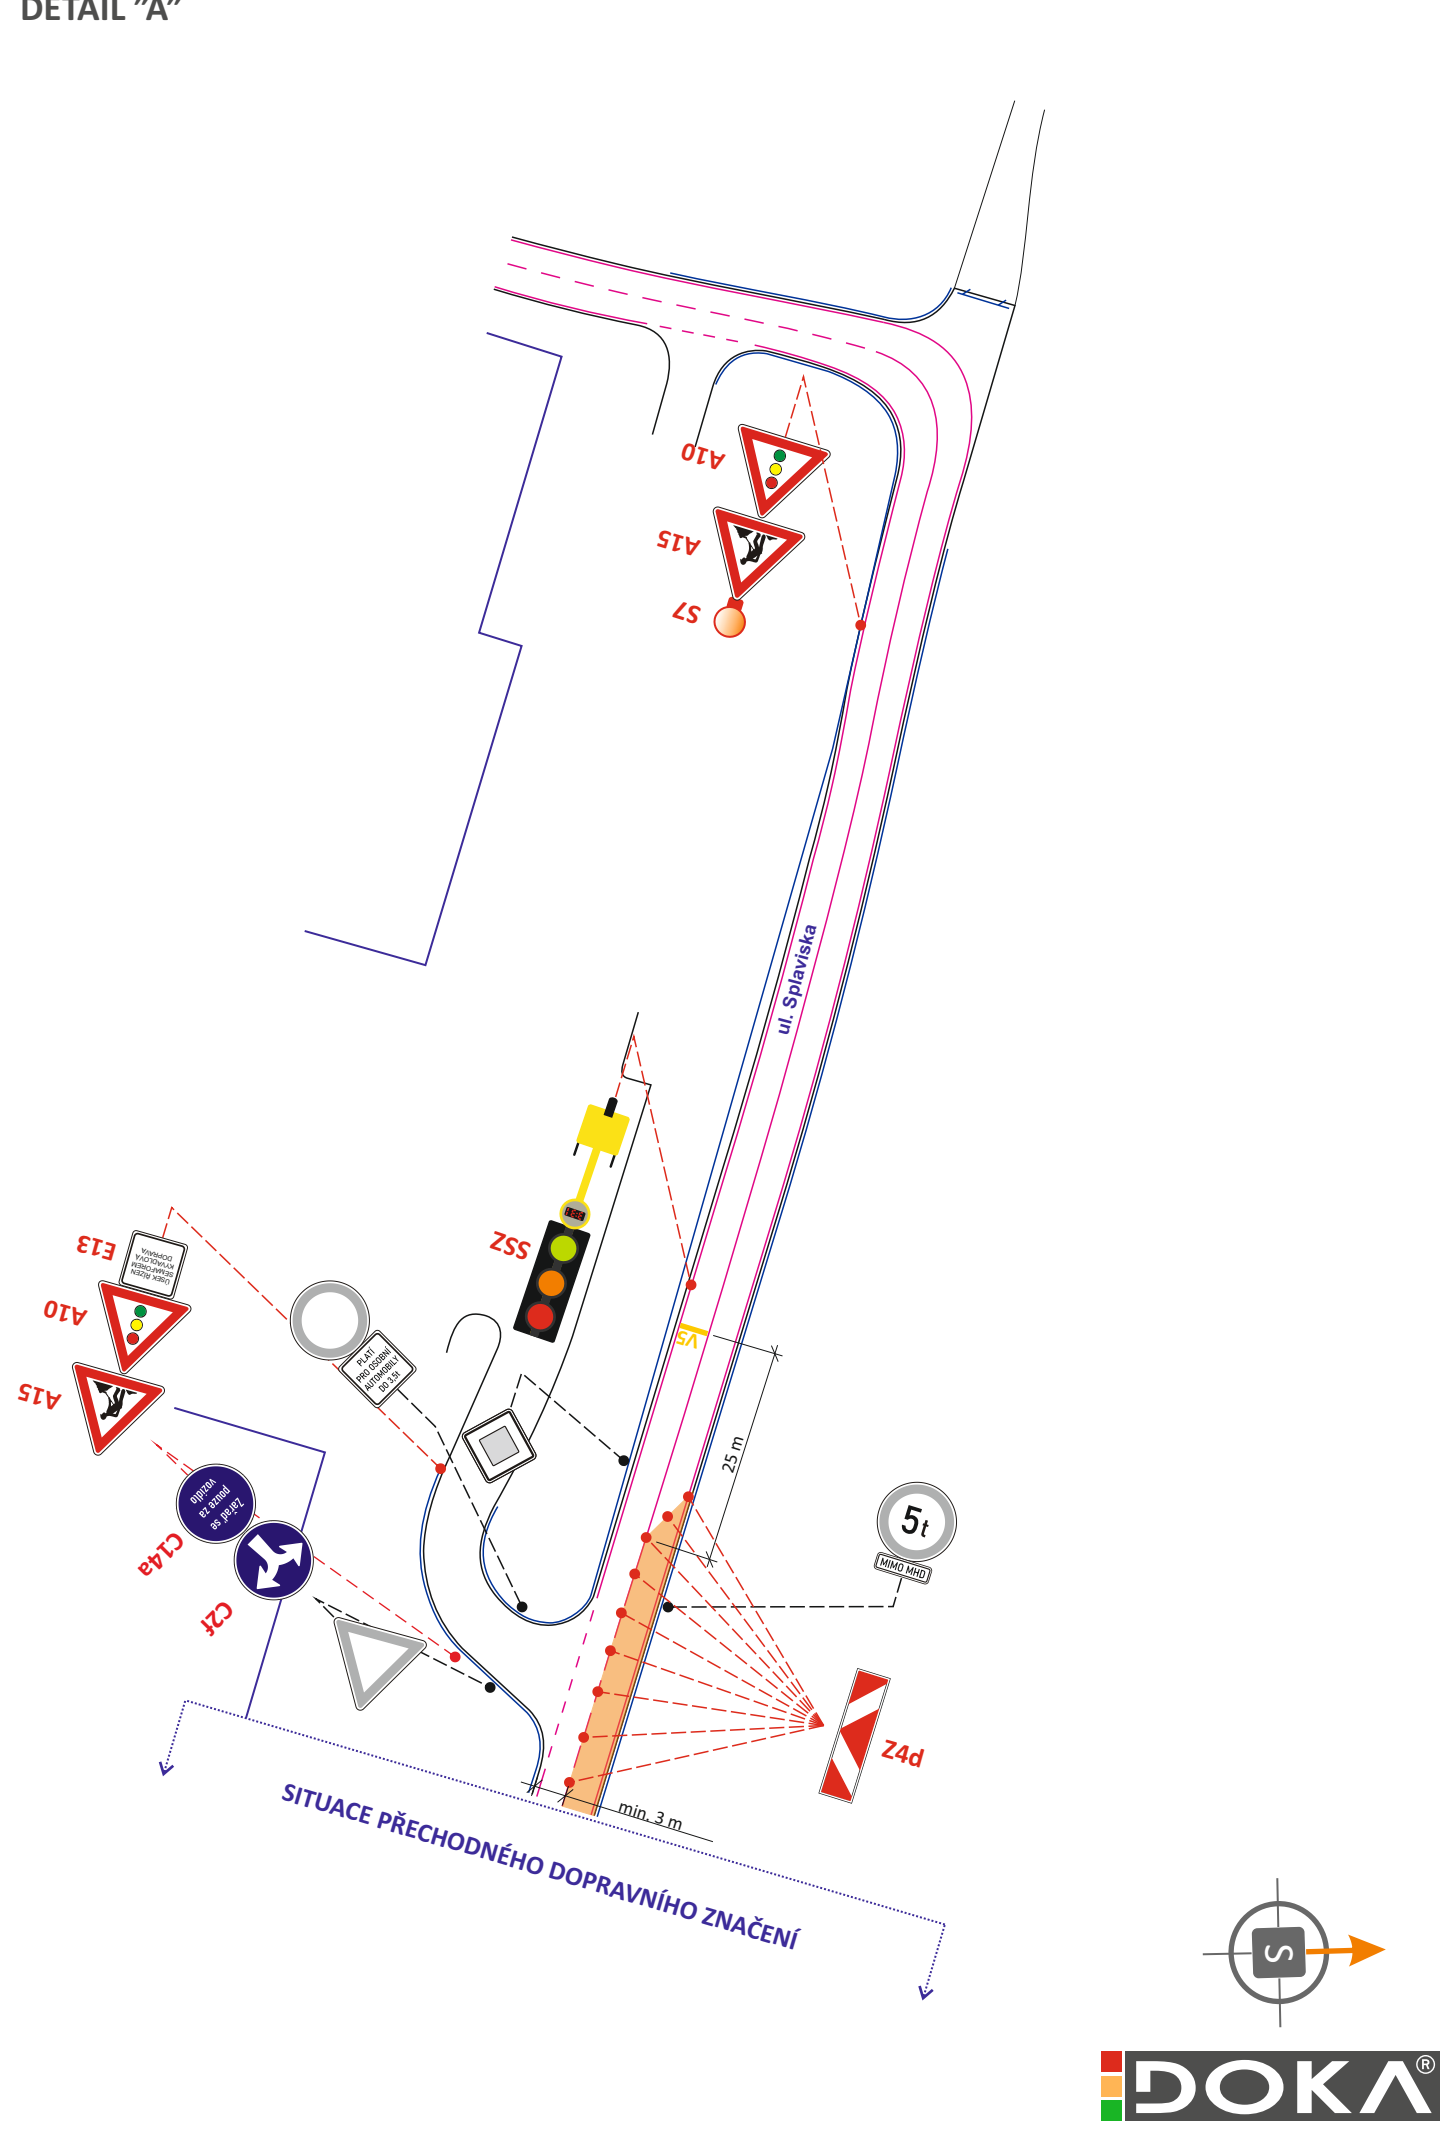

- LEGENDA**
- TRVALÉ SVISLÉ DOPRAVNÍ ZNAČENÍ
 - TRVALÉ SVISLÉ DOPRAVNÍ ZNAČENÍ DOČASNĚ ZNEPLATNĚNO SKRTNUTÍM NEBO PŘEKRYTÍM
 - TRVALÉ SVISLÉ DOPRAVNÍ ZNAČENÍ JEŽ BUDE DEMONTOVÁNO, STANOVÍ MMB OD
 - PŘECHODNÉ SVISLÉ DOPRAVNÍ ZNAČENÍ - OSÁZENO DLE TP 65 A 66 STANOVÍ MMB OD
 - PŘECHODNÉ SVISLÉ DOPRAVNÍ ZNAČENÍ OSÁZENO 3 DNI PŘEDEM, DLE TP 65 A 66 STANOVÍ MMB OD
 - PŘECHODNÉ SVISLÉ DOPRAVNÍ ZNAČENÍ - OSÁZENO DLE ZÁSAD PPK STANOVÍ MD ČR
 - PŘECHODNÉ SVISLÉ DOPRAVNÍ ZNAČENÍ STANOVENO V RÁMCI AKCE „DOPRAVNÍ INŽENÝRSKÁ OPATŘENÍ NA MOSTĚ EVČ. 152-052 PŘES DÁLNIČI D2“
 - STÁVAJÍCÍ TRVALÉ VODOROVNÉ DOPRAVNÍ ZNAČENÍ
 - PŘECHODNÉ VODOROVNÉ DOPRAVNÍ ZNAČENÍ DLE TP 133 - STANOVÍ MMB OD
 - PŘECHODNÉ VODOROVNÉ DOPRAVNÍ ZNAČENÍ STANOVENO V RÁMCI AKCE „DOPRAVNÍ INŽENÝRSKÁ OPATŘENÍ NA MOSTĚ EVČ. 152-052 PŘES DÁLNIČI D2“
 - STÁVAJÍCÍ SVĚTELNÁ SIGNALIZACE
 - UZÁVŘENÝ ÚSEK
 - BEZPEČNOSTNÍ ZÁBOR VE VOZOVCE
 - NOVÁ BETONOVÁ PATKA PRO PORTÁLOVOU KONSTRUKCI
 - ZÁBOR NA PARKOVIŠTĚ
 - ZAŘÍZENÍ STAVENISŤE
 - STÁVAJÍCÍ BETONOVÁ SVODIDLA
 - DEMONTOVANÁ BETONOVÁ SVODIDLA
 - POHYB VOZIDEL V PROSTORU KŘIŽOVATKY
- POZNÁMKA:**
PŘECHODNÉ DOPRAVNÍ ZNAČENÍ BUDE OSÁZENO DLE TP 65, 66, 133 A PPK
TRVALÉ DOPRAVNÍ ZNAČENÍ, JEŽ BUDE V ROZPORU S PŘECHODNOU ÚPRAVOU PROVOZU, BUDE DOČASNĚ ZNEPLATNĚNO, DLE ZÁSAD UVEDENÝCH V PPK - PRE.

PARKOVIŠTĚ SCENTO NÁBYTEK - ZÁBORY V MÍSTĚ PARKOVACÍCH STÁNÍ

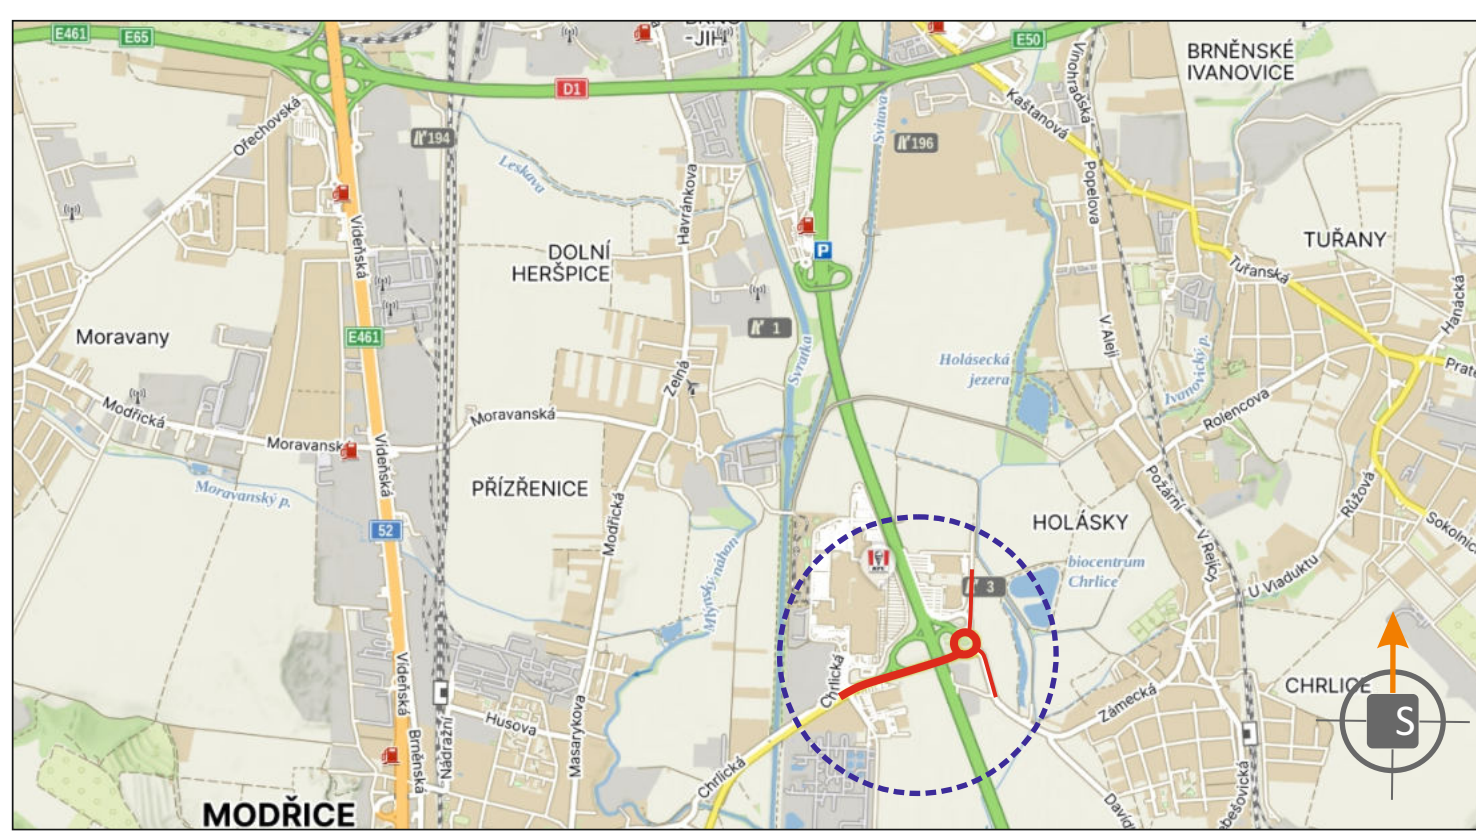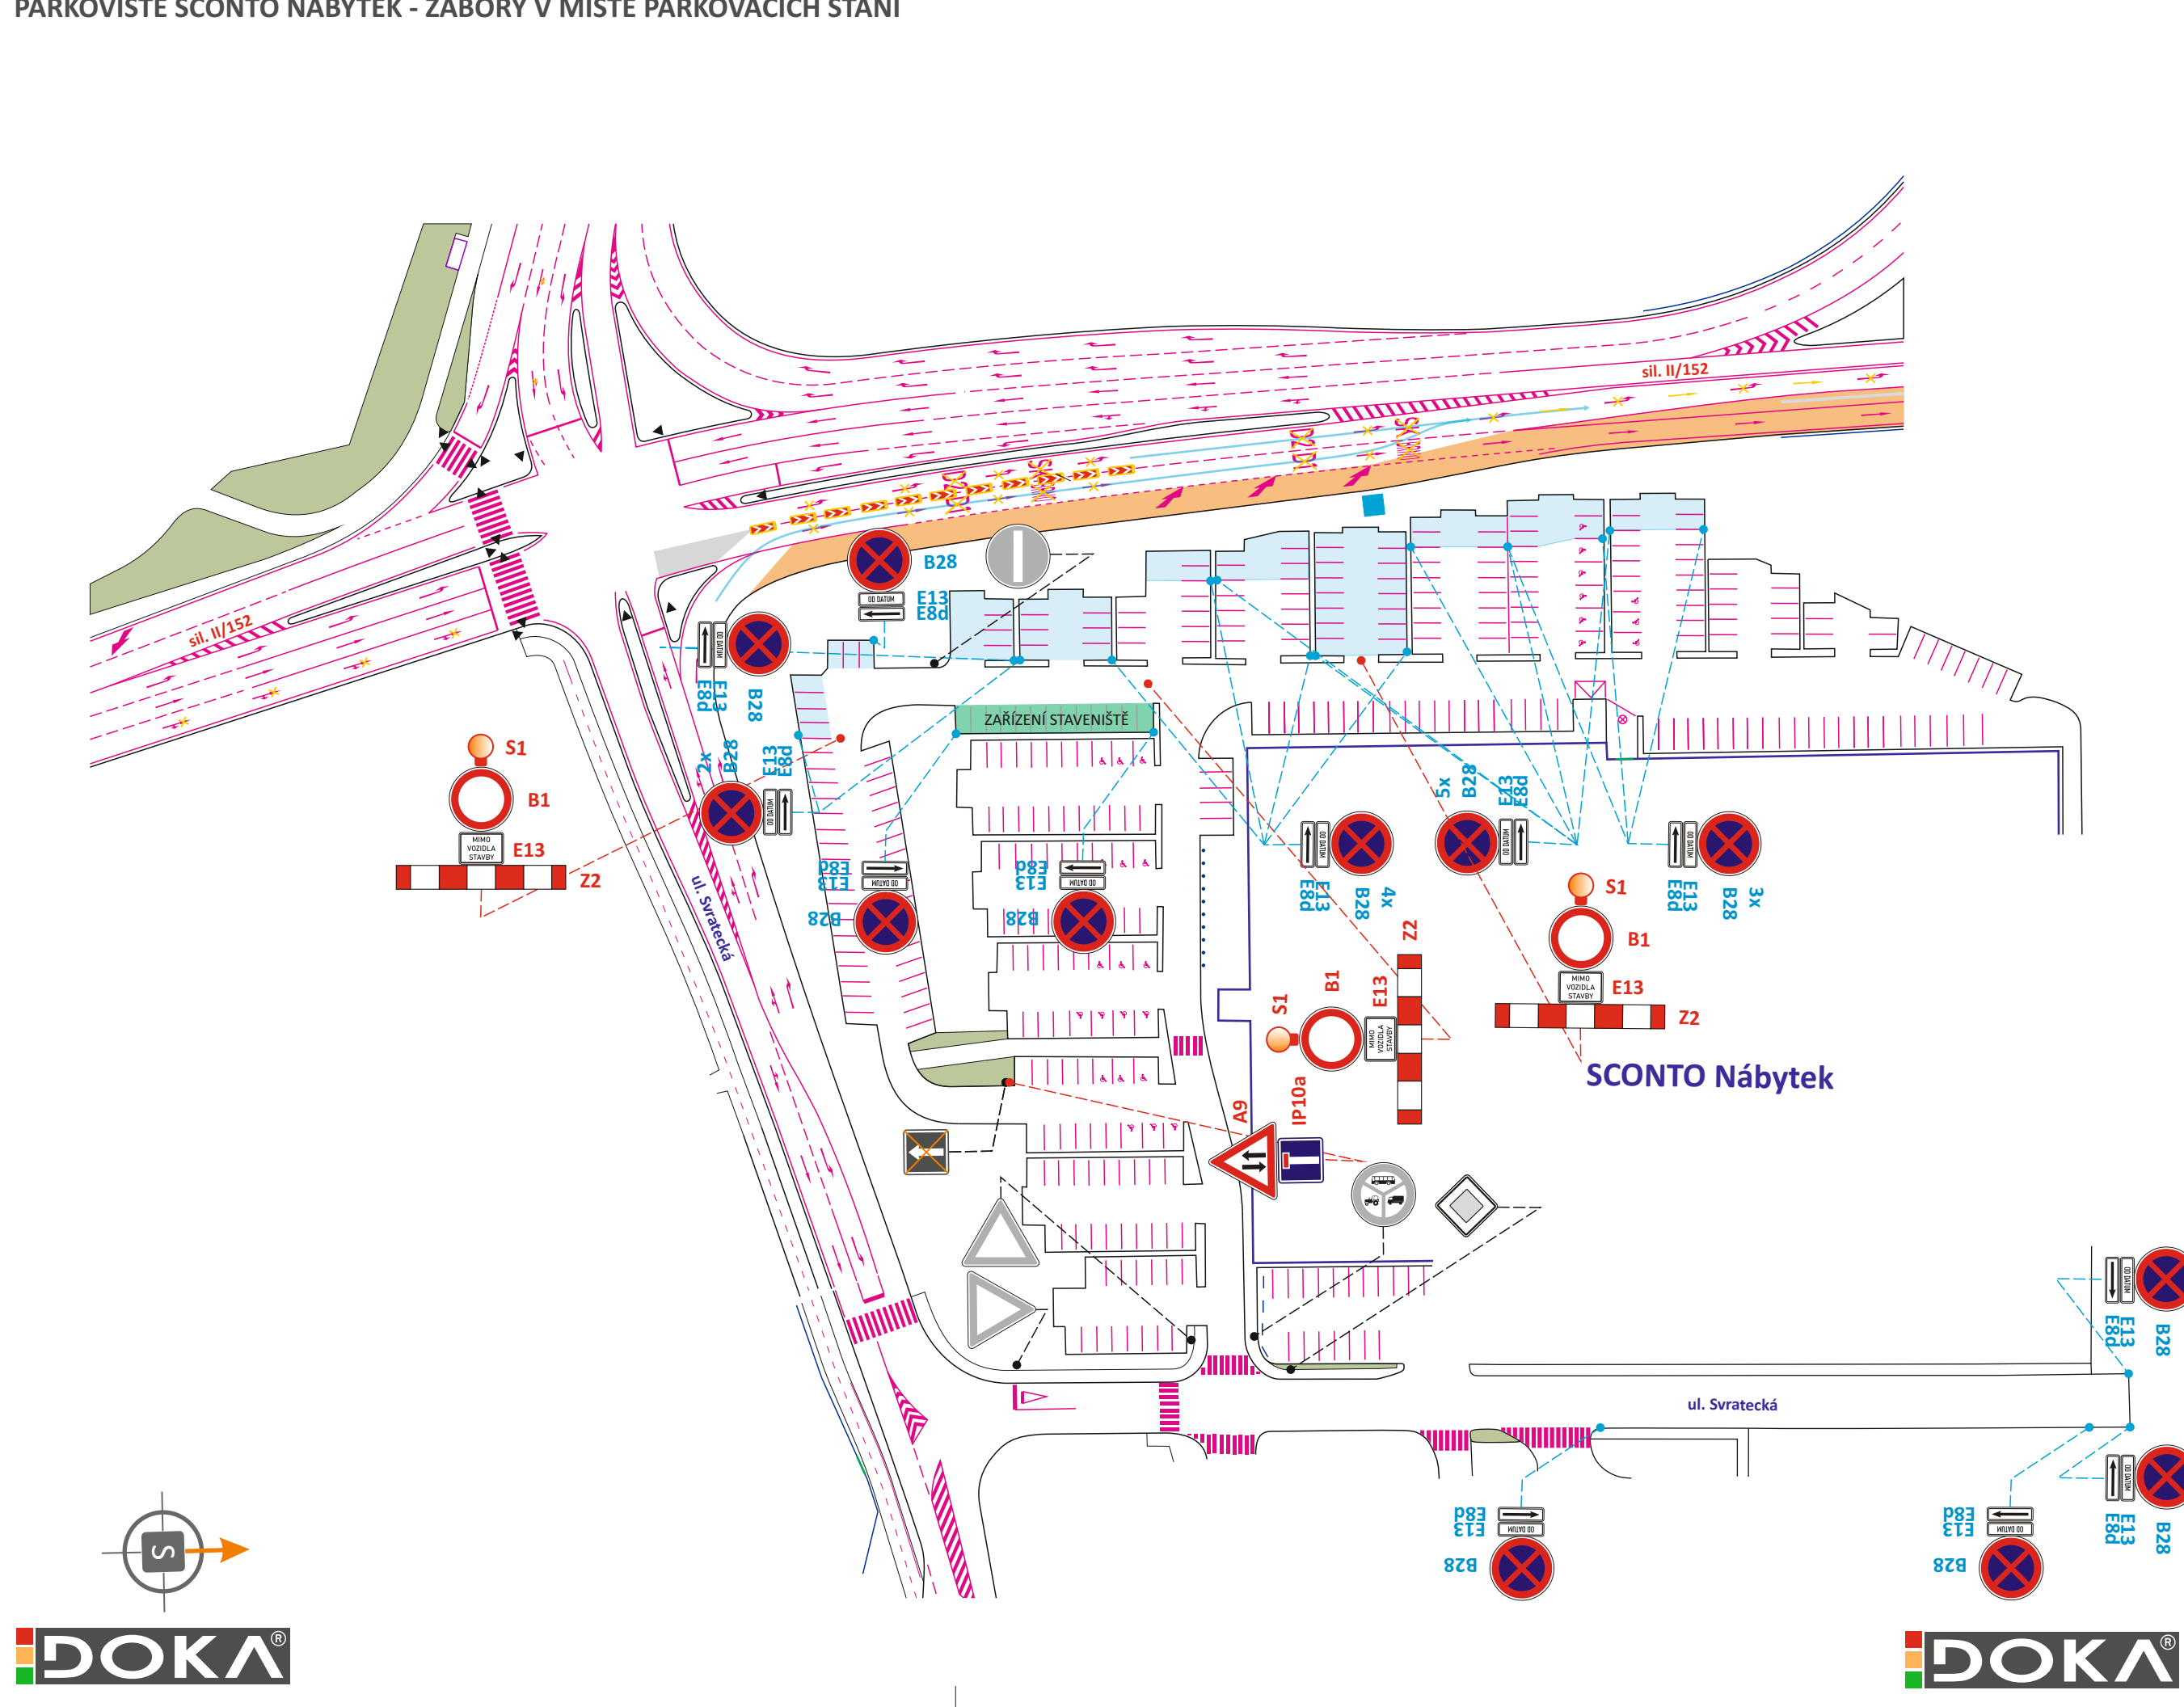

POTVRZENÍ PLATNOSTI DOKUMENTACE:
POLICE ČESKÉ REPUBLIKY - DOPRAVNÍ INSPEKTORÁT BRNO - MĚSTO:

DOKA		LET PRO VÁS NA ZNAČKÁCH	• Svislé dopravní značení • Vodorovné dopravní značení • Provozovní dopravní značení • Projektování dopravního značení
ZODPOVĚDNÝ PROJEKTANT	Bc. Jakub LACH		
VYPRACOVAL	Albžběta POPELKOVÁ		
KRESLIL	Albžběta POPELKOVÁ		
KONTROLOVAL	Bc. Jakub LACH		
KRAJ: JIHOMORAVSKÝ	OKRES: BRNO-MĚSTO, BRNO-VENKOV	KÚ: CHRLICE, MODŘICE	
STAVBA:	ZKAPACITNĚNÍ KŘIŽOVATEK K1, K2 a K3 NA SILNICI II/152 DÁLNIČI D2 1a. ETAPA		
NÁZEV VÝKRESU:	SITUACE PŘECHODNÉHO DOPRAVNÍHO ZNAČENÍ		
DATUM	02/2025	FORMÁT	16x A4
MĚŘÍTKO	-----	ÚČEL	RDS
ARCHIVNÍ ČÍS.	2025028	ČÍS. SOUPRAVY	ČÍS. PŘÍLOHY
			1a