

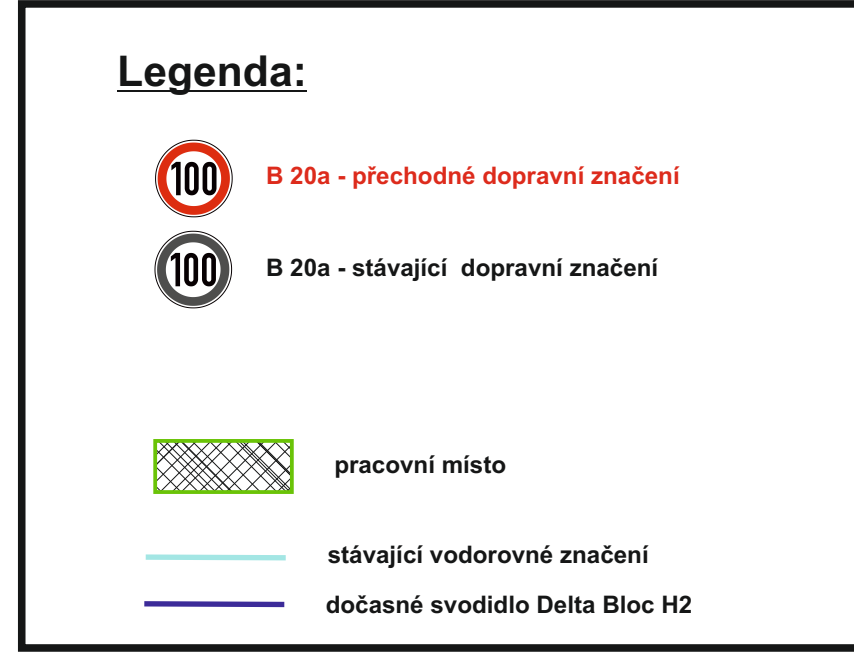
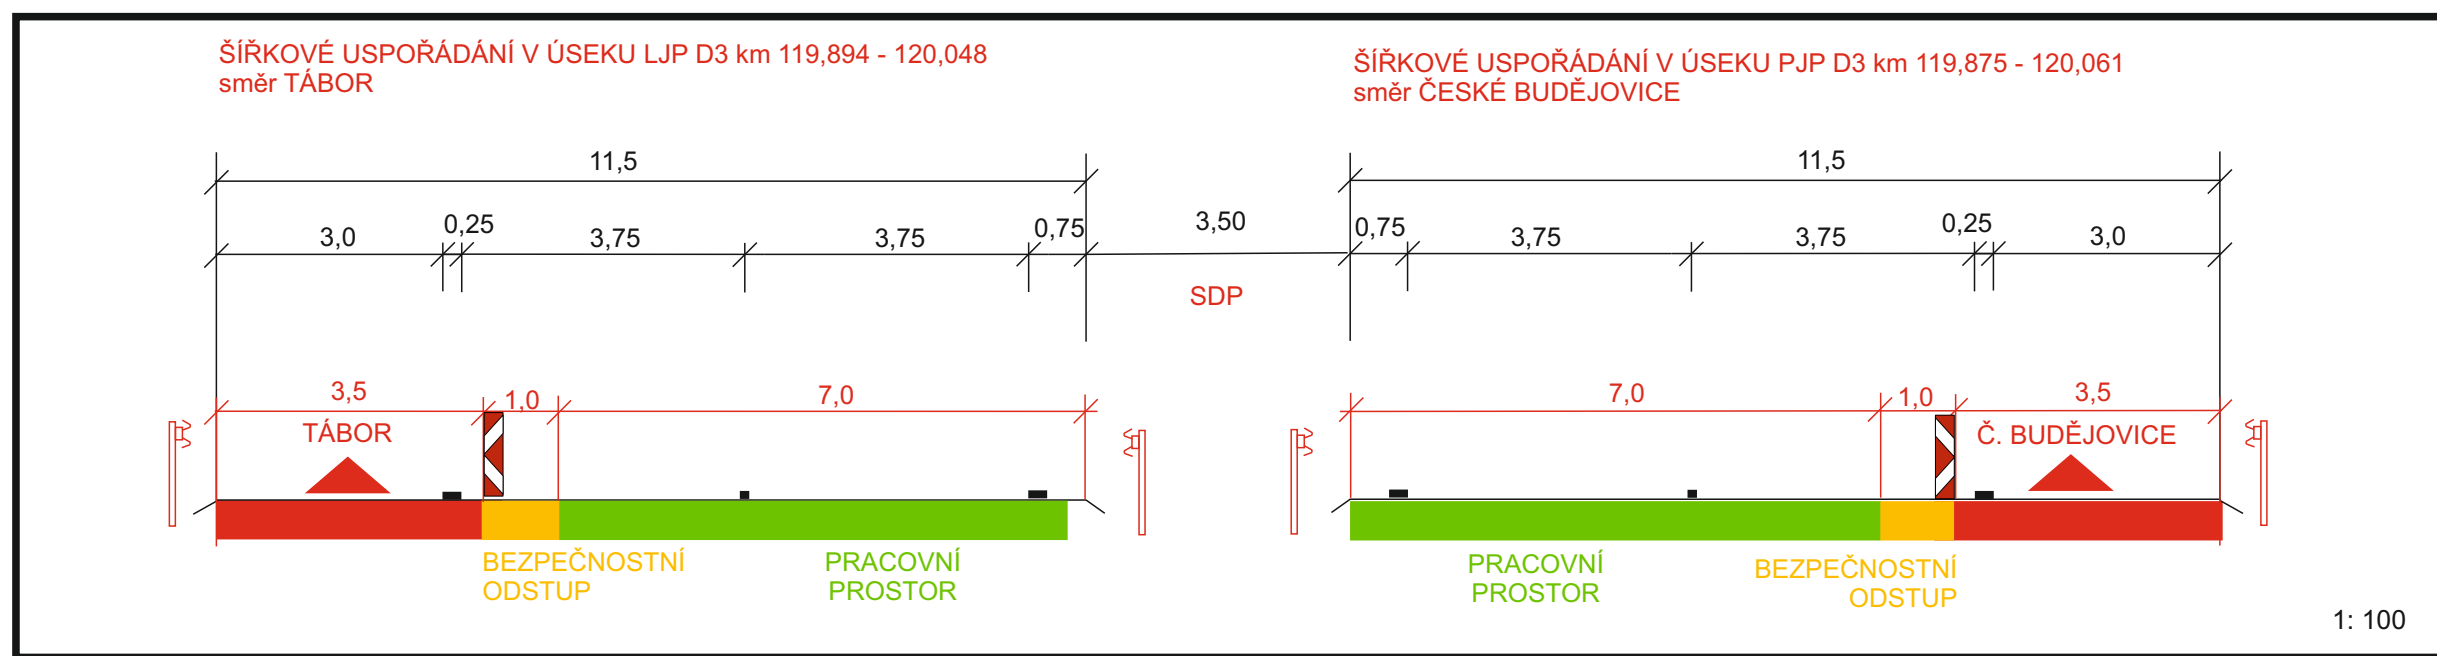
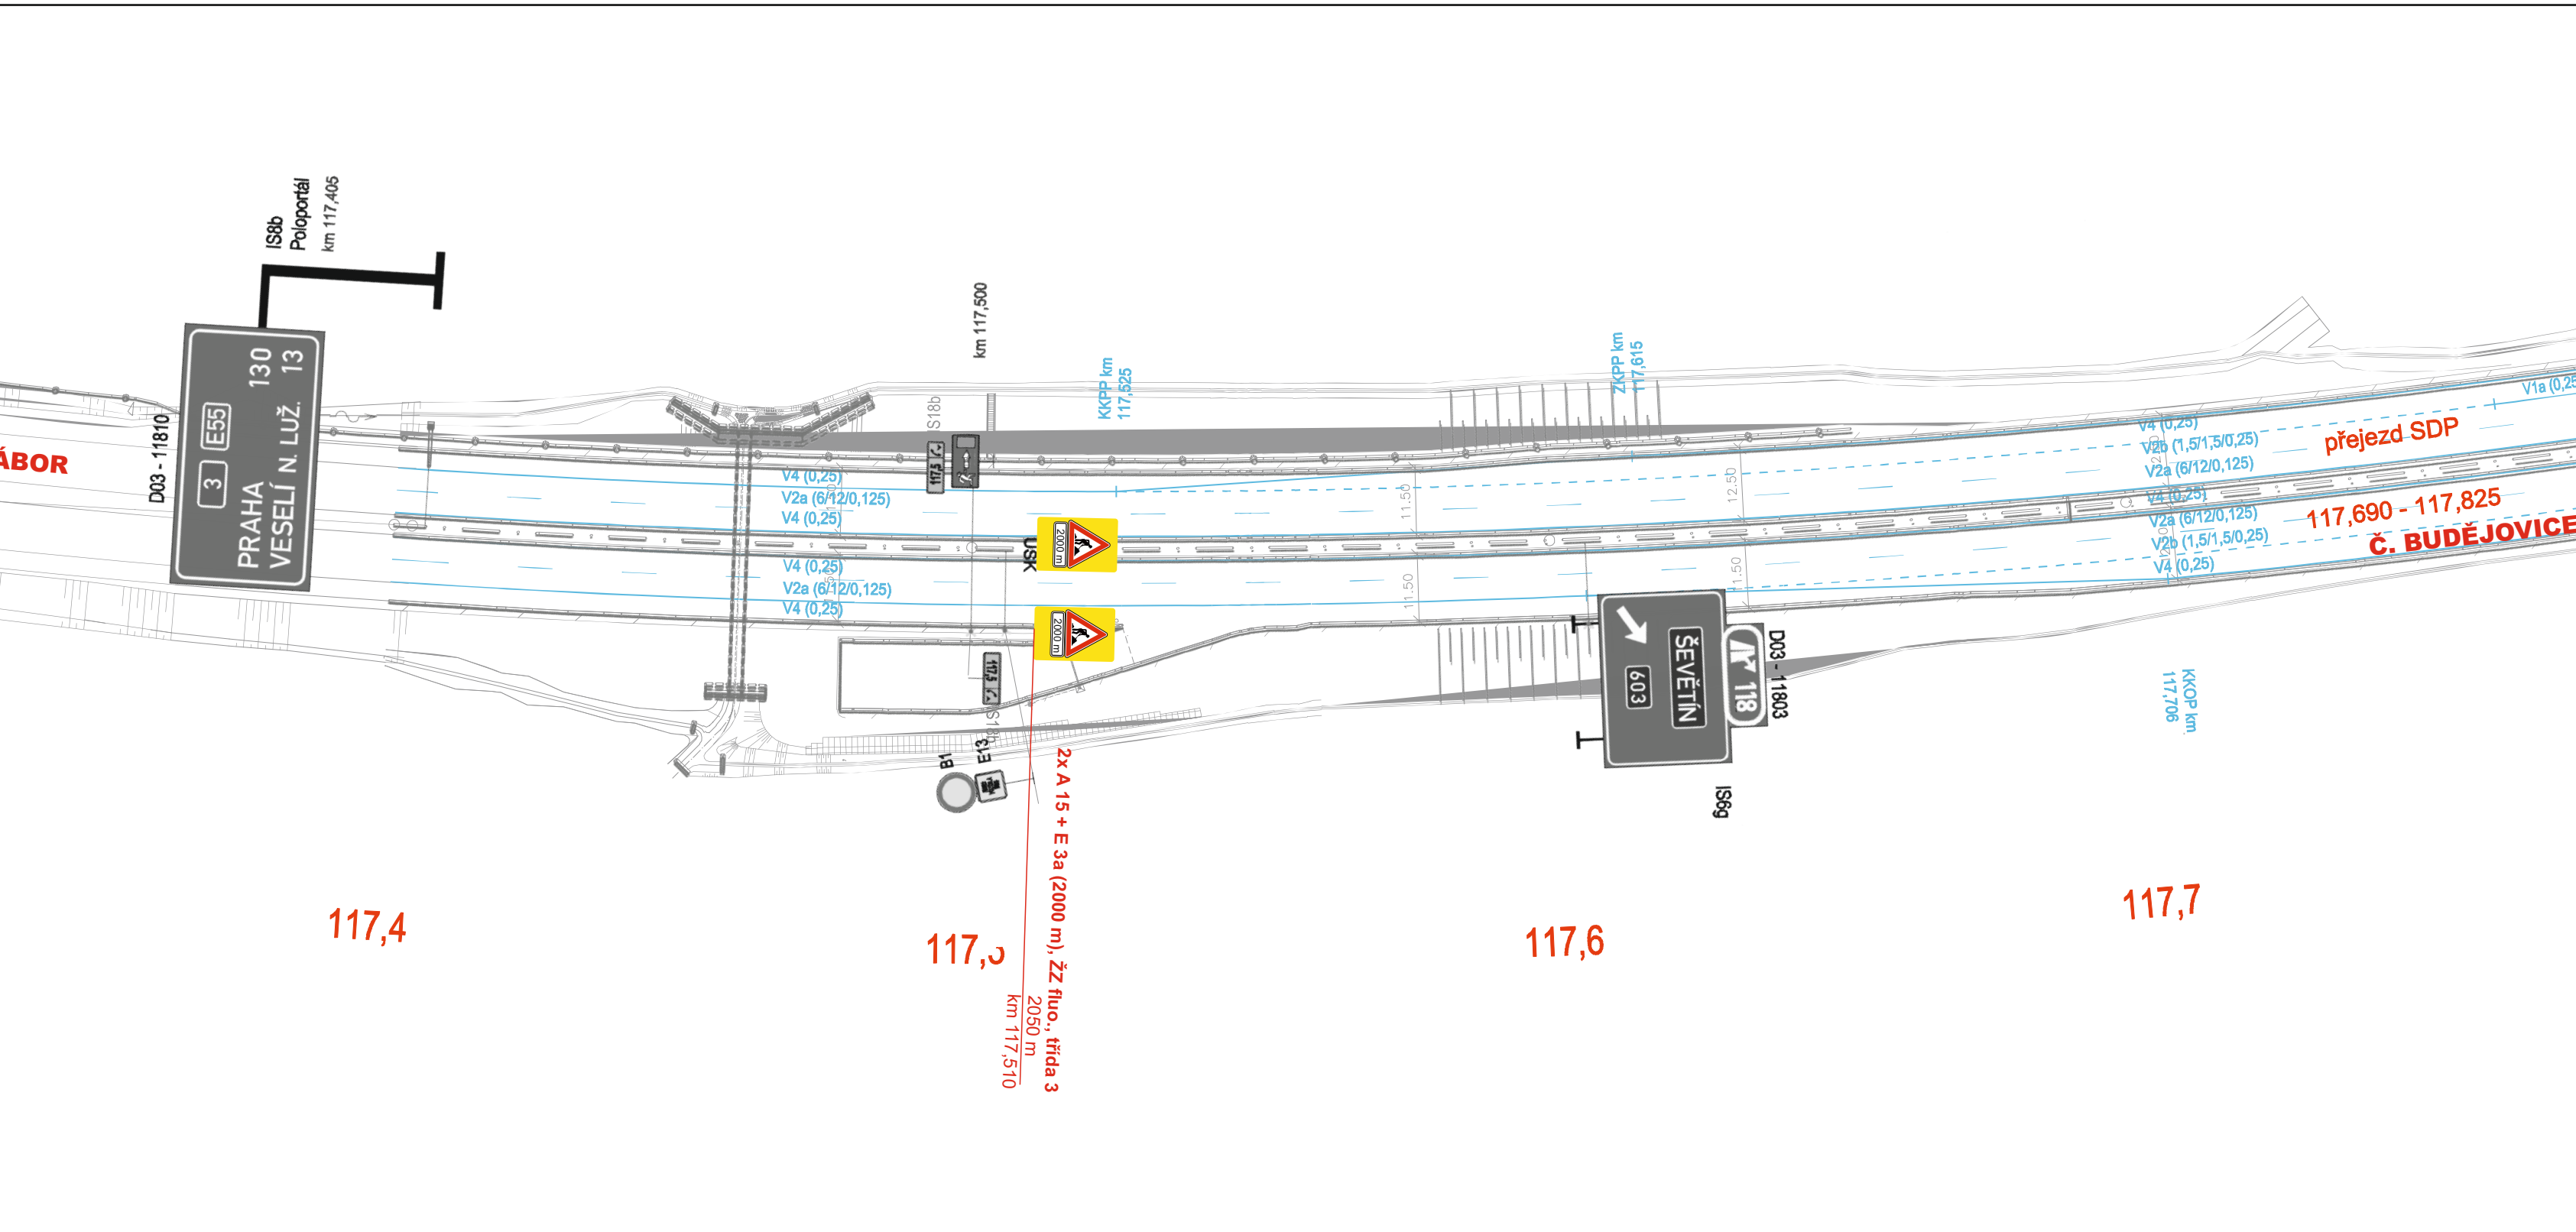
 
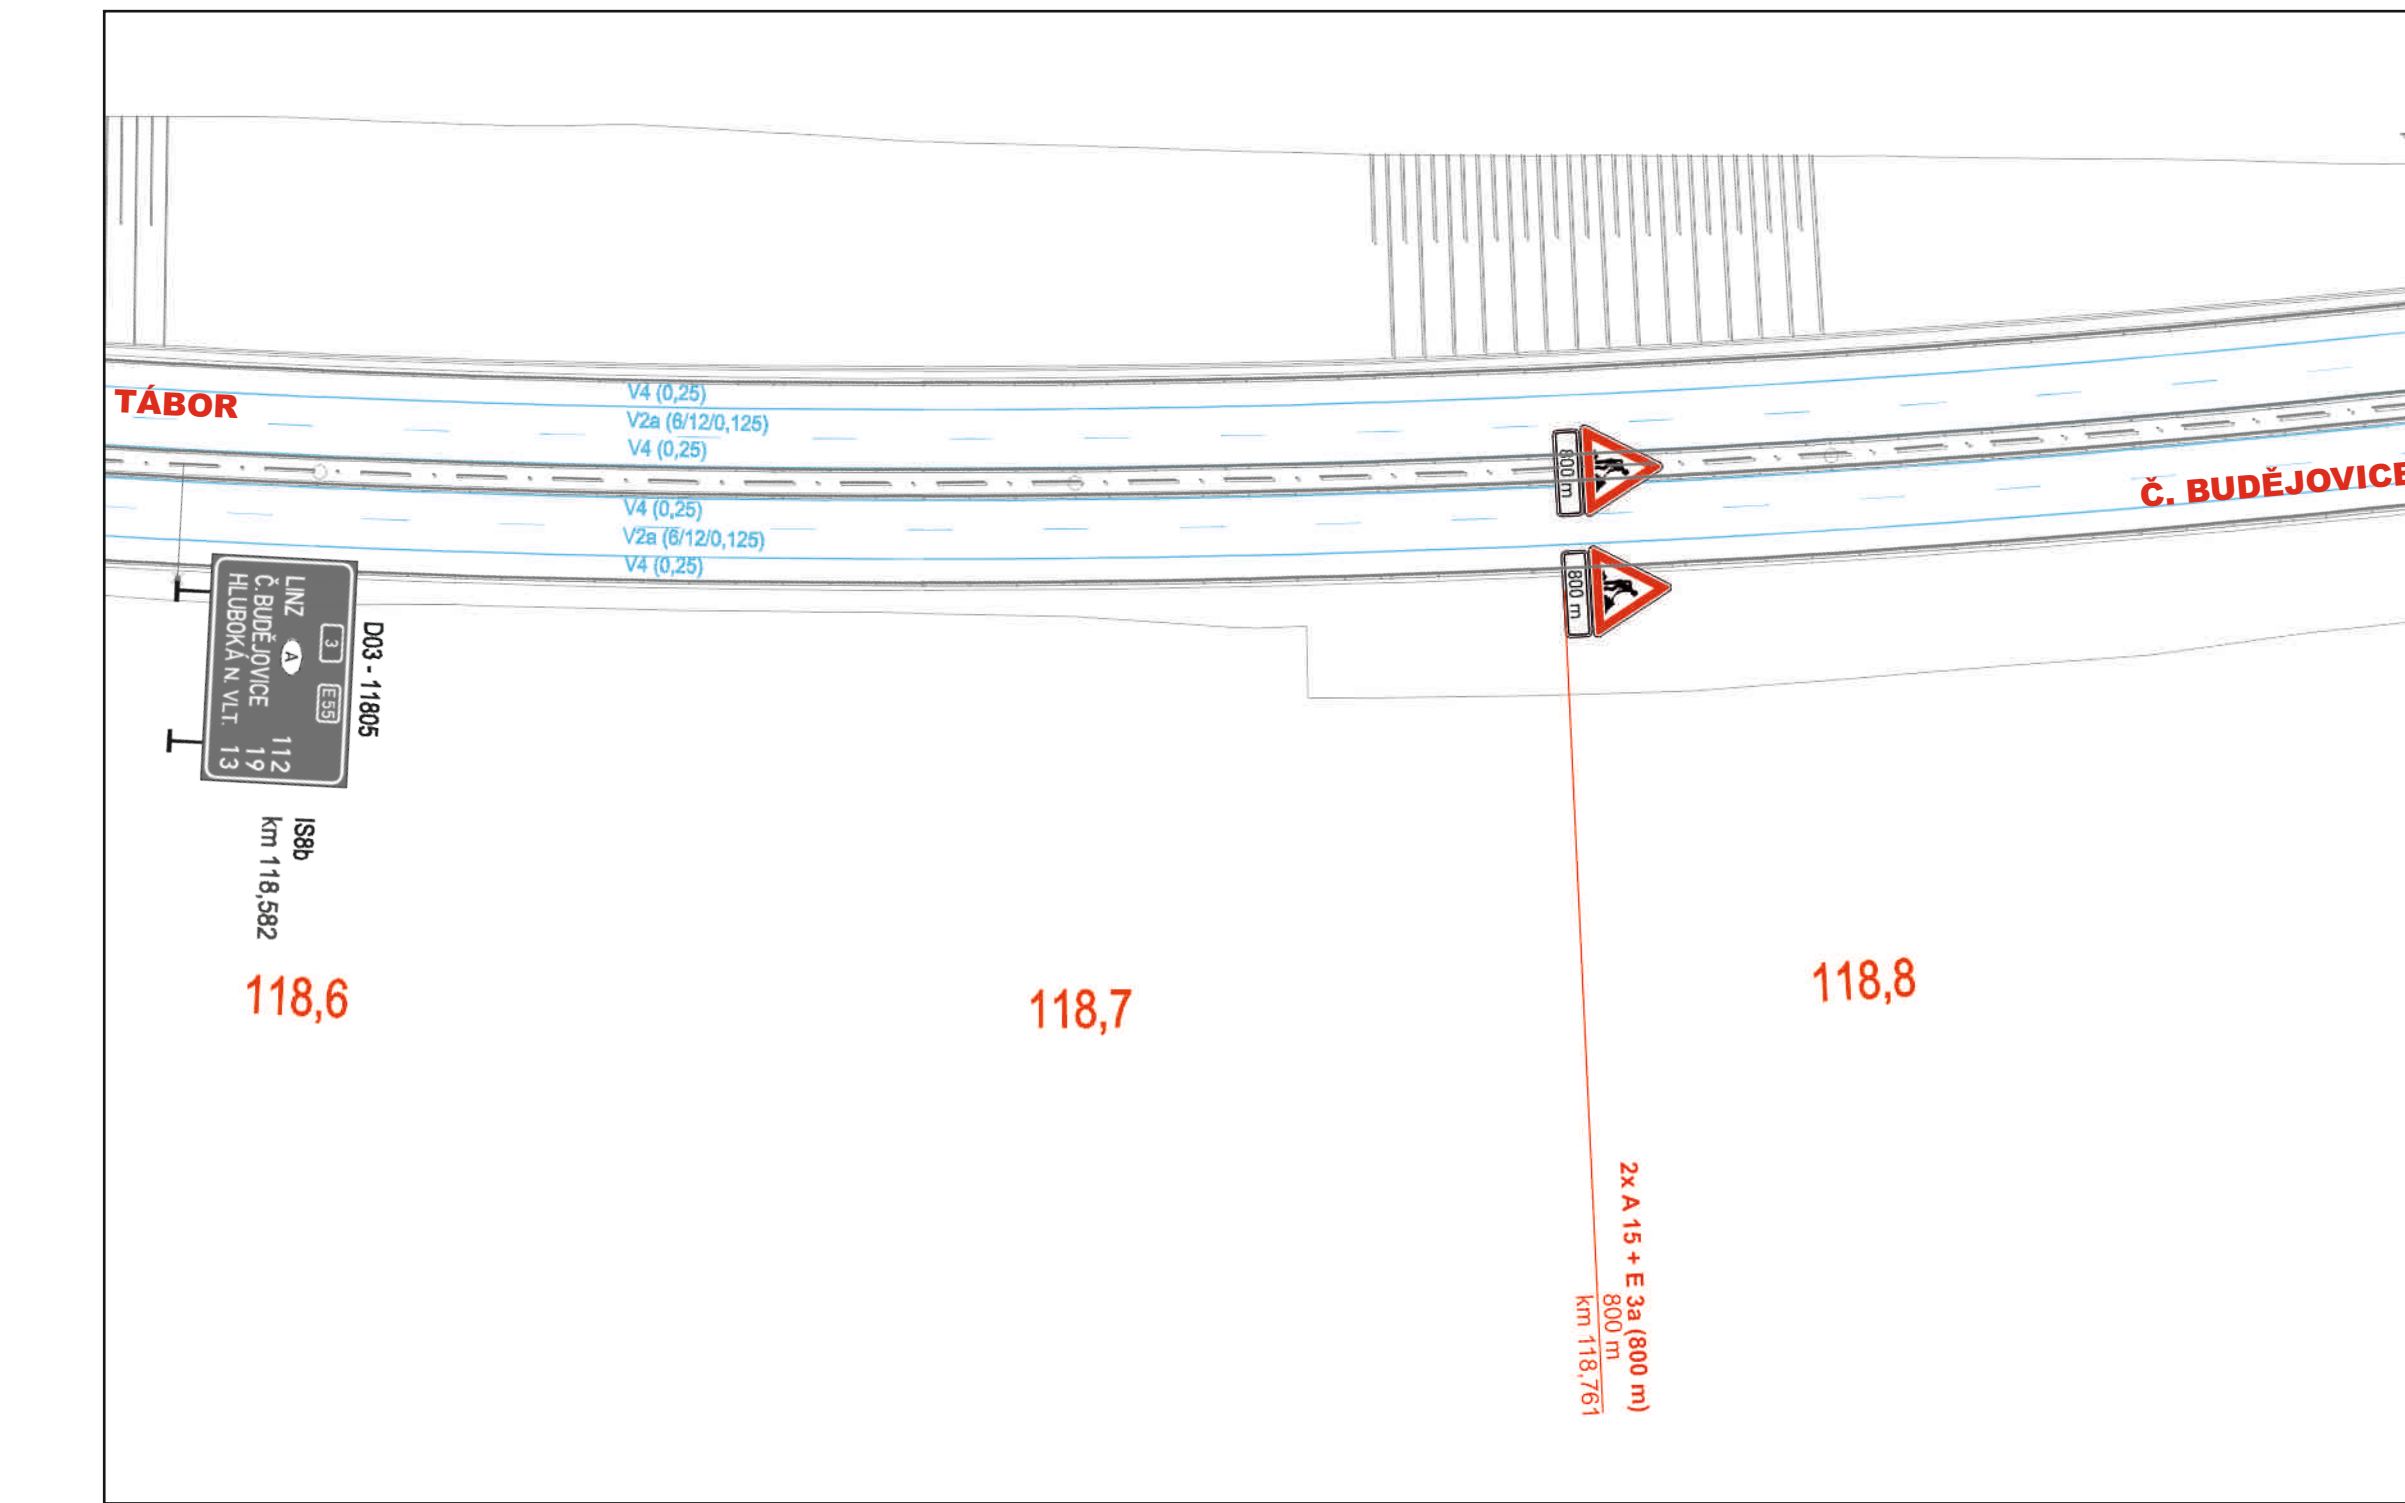


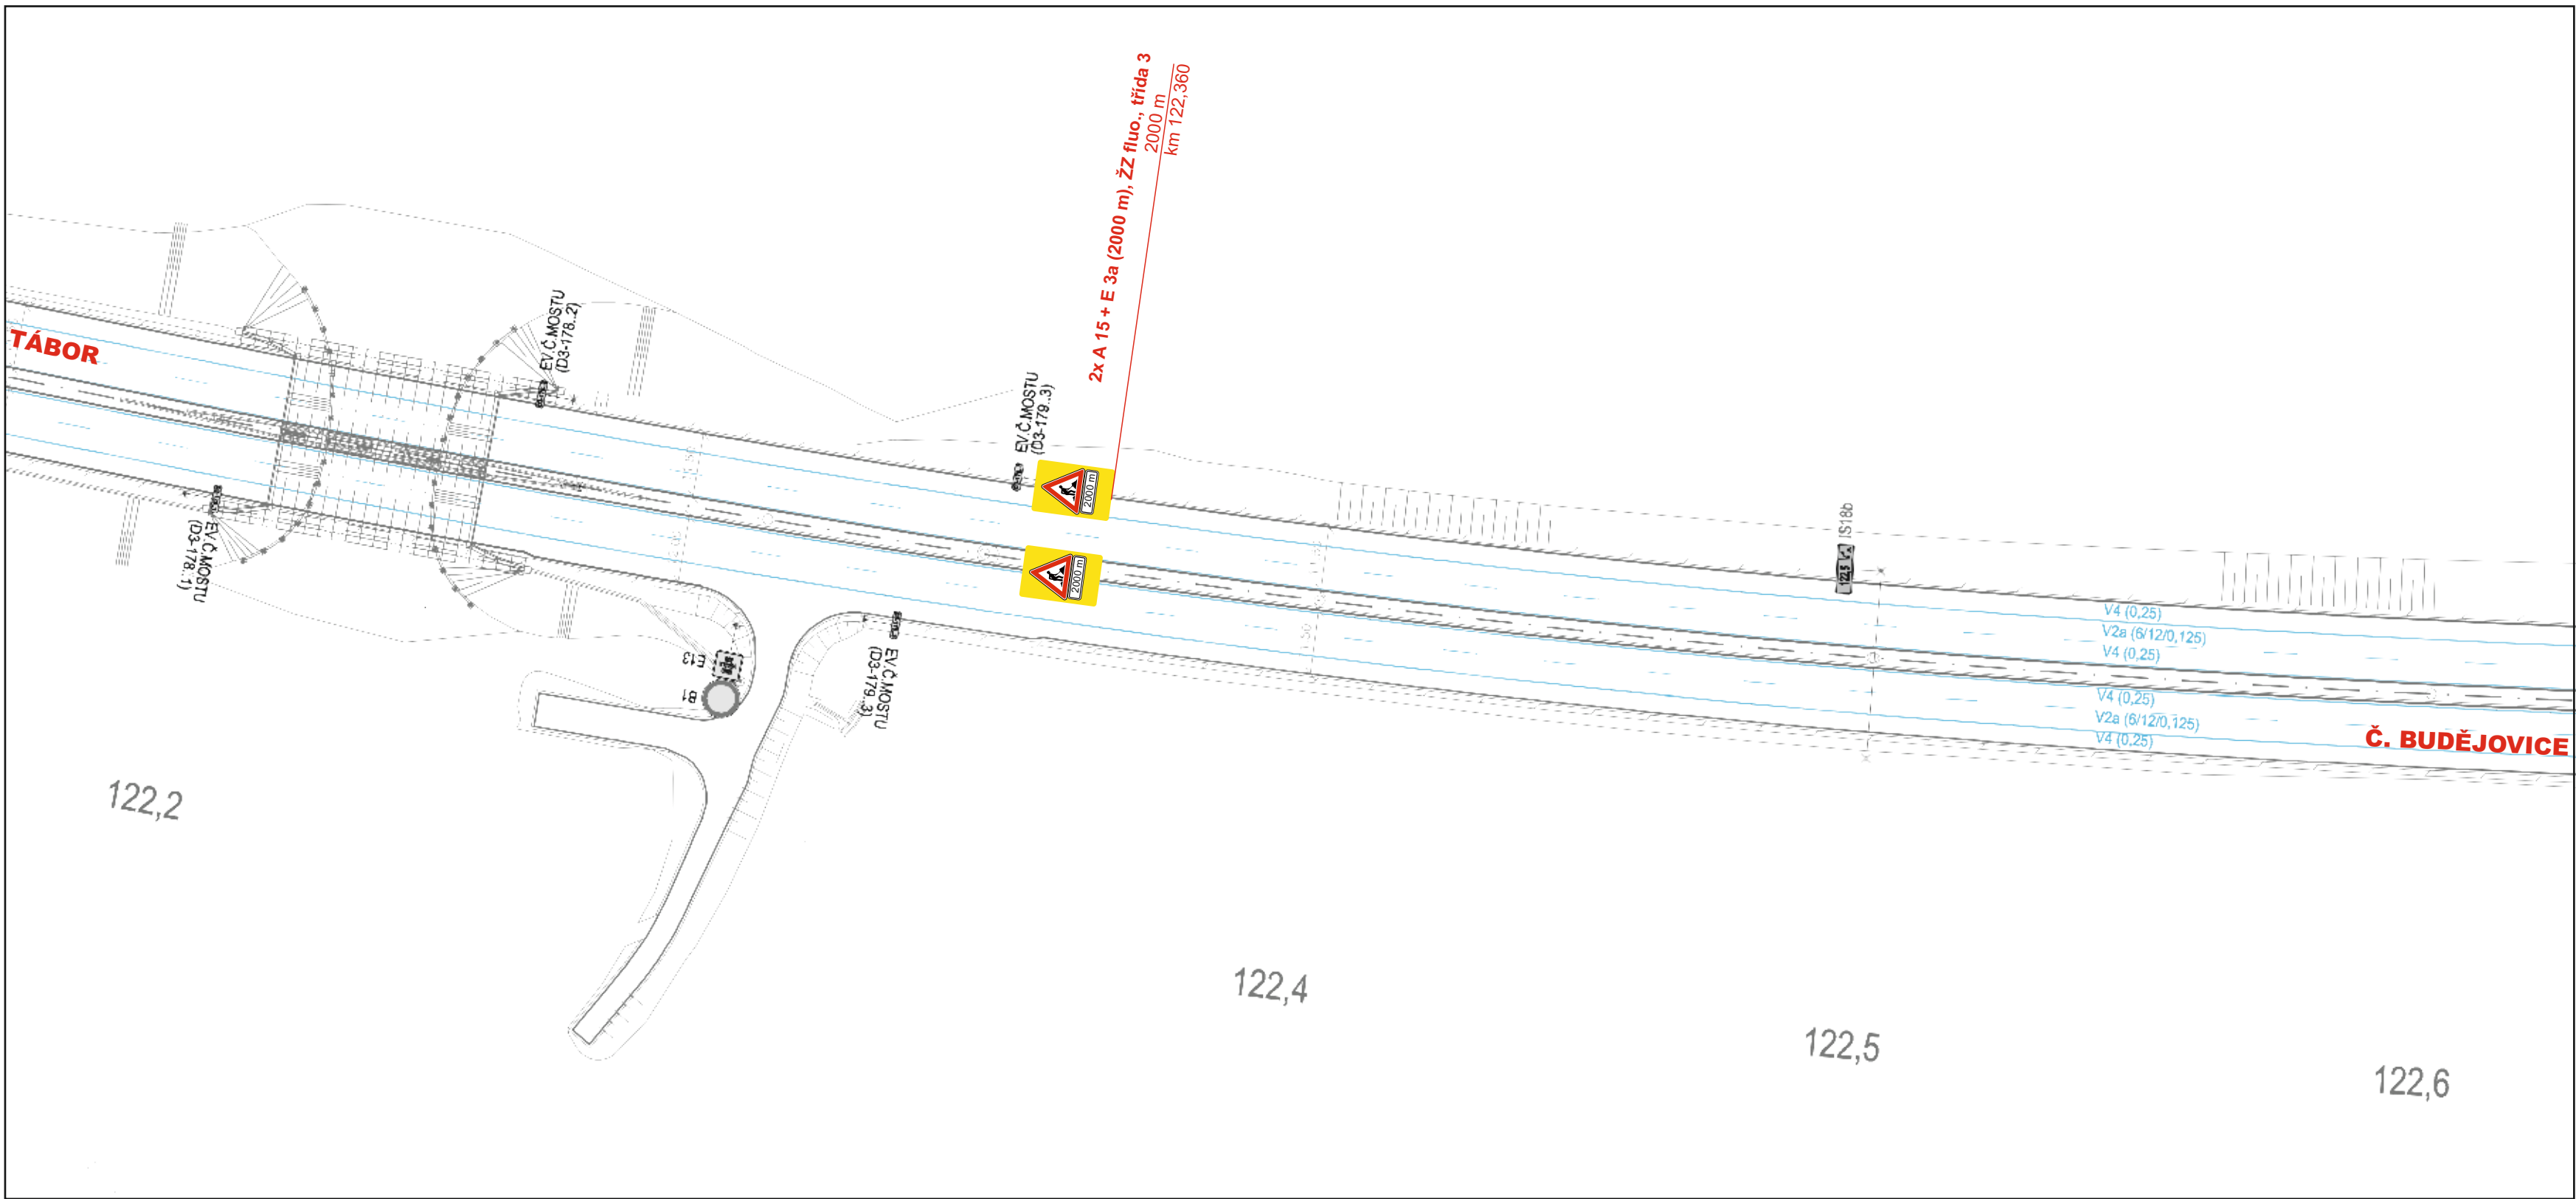

Souladný systém Výkresový systém		JTSK Baf p.v.
Odpovědní: Ředitelství silnic a dálnic ČR		Ředitelství silnic a dálnic ČR Na Petrákově 66, 145 03 Praha 4
Zhotovitel projektové dokumentace dopravní značení		Jan Nevěštil - JANEV Chrástská 852 391 11 Písnice nad Lužnicí
Provozovna Písnice 85, 370 01 České Budějovice tel: 387 411 632, 724 978 453		www.janev.cz
Objednatel: SWITELSKÝ stavební s.r.o.		Objednatel: SWITELSKÝ stavební s.r.o.
Výpracovník: Pavel Nečekal		Výpracovník: Pavel Nečekal
Zodp. projektant: Pavel Nečekal		Zodp. projektant: Pavel Nečekal
Datum: aktualizace 02/2024		Datum: aktualizace 02/2024
Priloha: Situace 1A - provoz 1/1		Stupeň: RDS

DIO - dálnice D3
MOST ev. č. 603-094
dálnice ev. č. D3-175
situace 1B - provoz 1/1

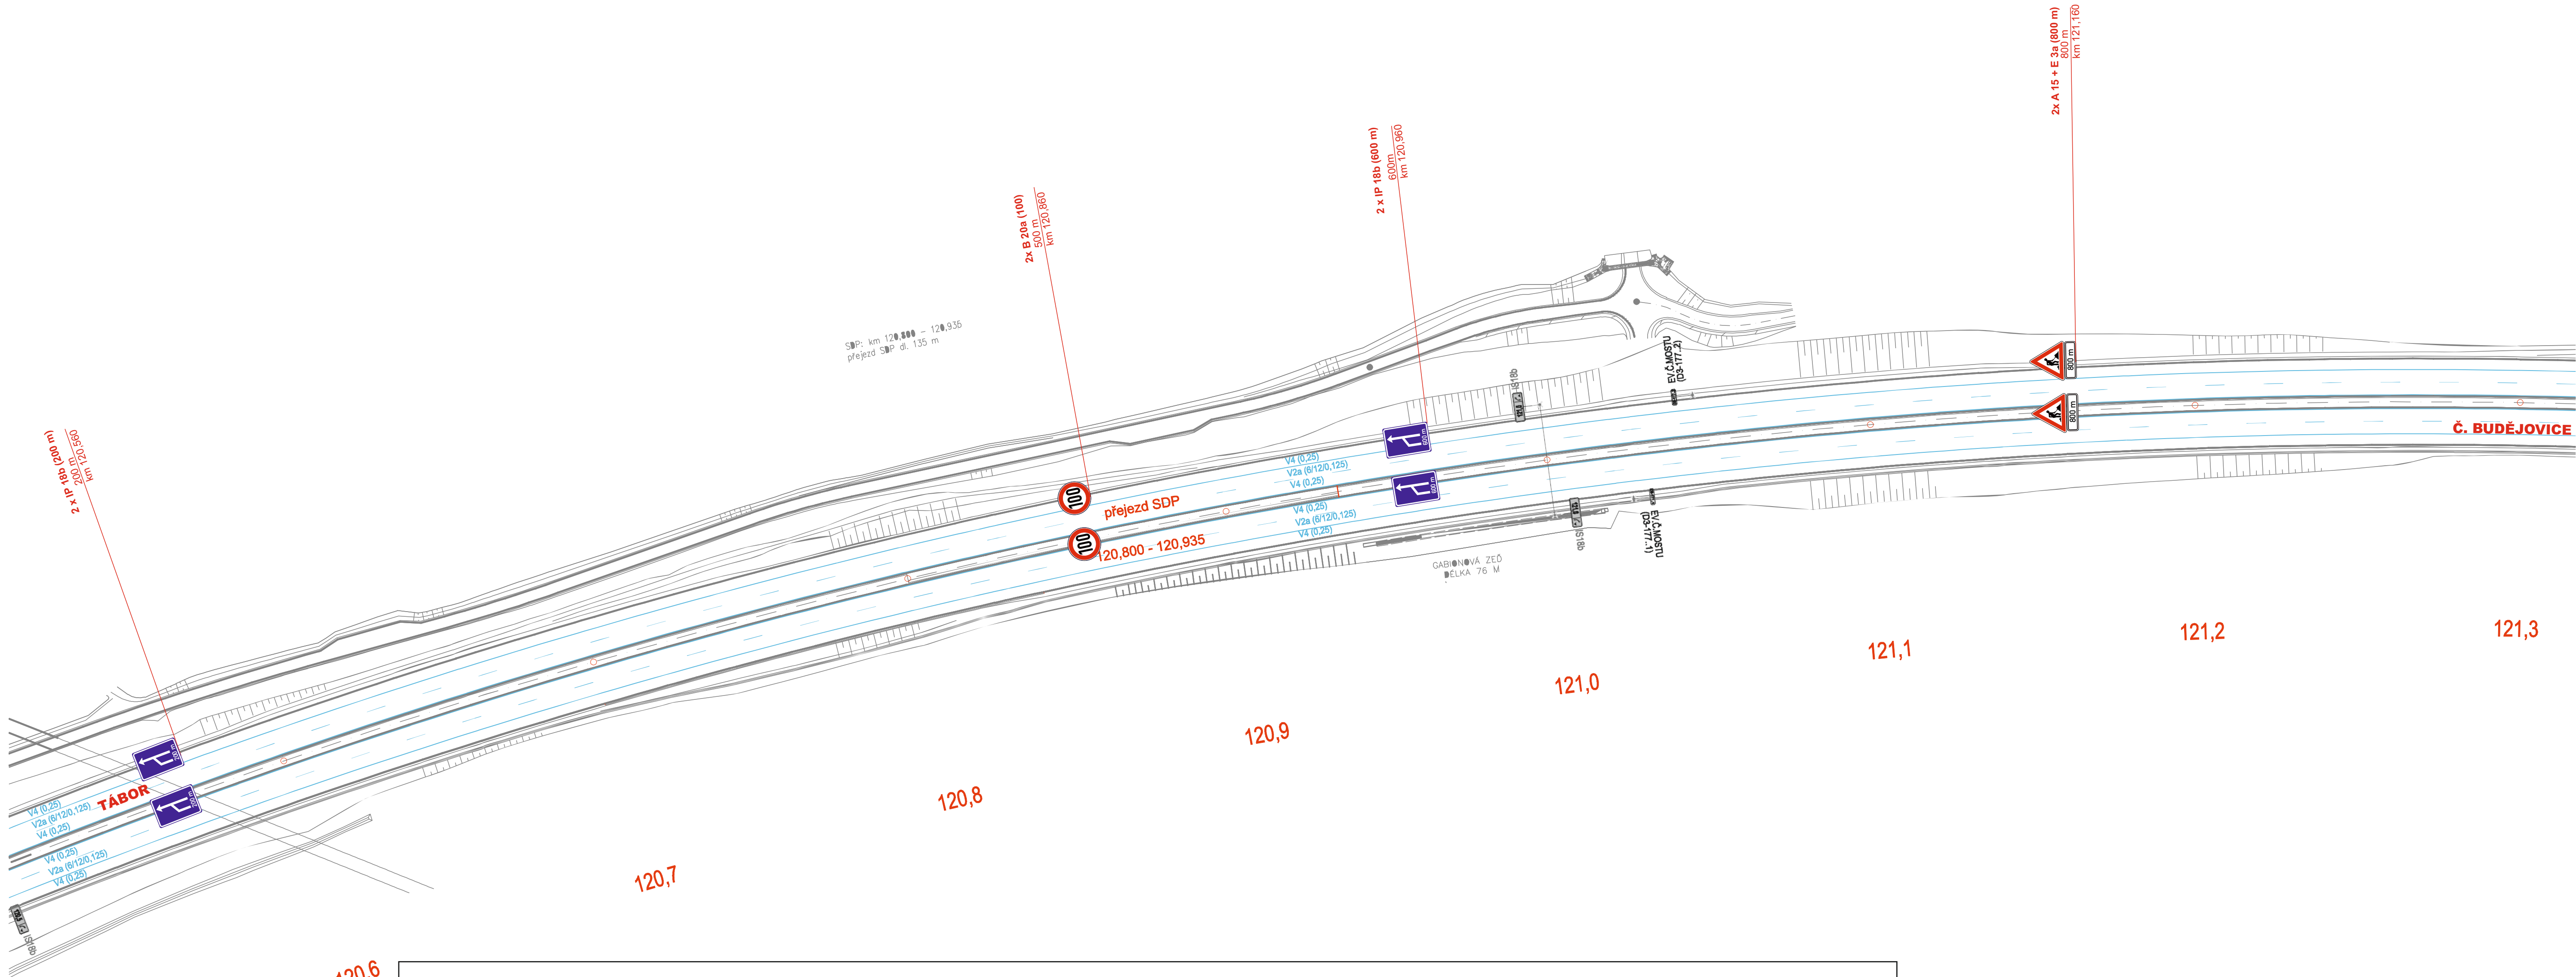

Legenda:





- B 20a - přechodné dopravní značení
- B 20a - stávající dopravní značení
- pracovní místo
- stávající vodorovné značení
- dočasné svodidlo Delta Bloc H2

Souřadný systém JTSK
Výškový systém Balt p.v.

Objednatel: **Ředitelství silnic a dálnic ČR**
Na Pankrázi 56, 145 05 Praha 4

JANEV dopravní značení	Zhotovitel projektové dokumentace	
	Jan Nevšímal - JANEV Chýnovská 852 391 11 Planá nad Lužnicí	Provozovna Planá 85, 370 01 České Budějovice tel: 387 411 632, 724 978 453 www.janev.cz
	MOST ev. č. 603-094	Objednatel: SWIETELSKY stavební s.r.o.
	dálnice ev. č. D3 - 175	Vypracoval: Pavel Neckář
	SO - 181	Zodp. projektant: Pavel Neckář
Datum: aktualizace 03/2024		
Stupeň: RDS		
Příloha: Situace 1B - provoz 1/1		

DIO - dálnice D3
MOST ev. č. 603-094
dálnice ev. č. D3-175
situace 2A - provoz 1/1

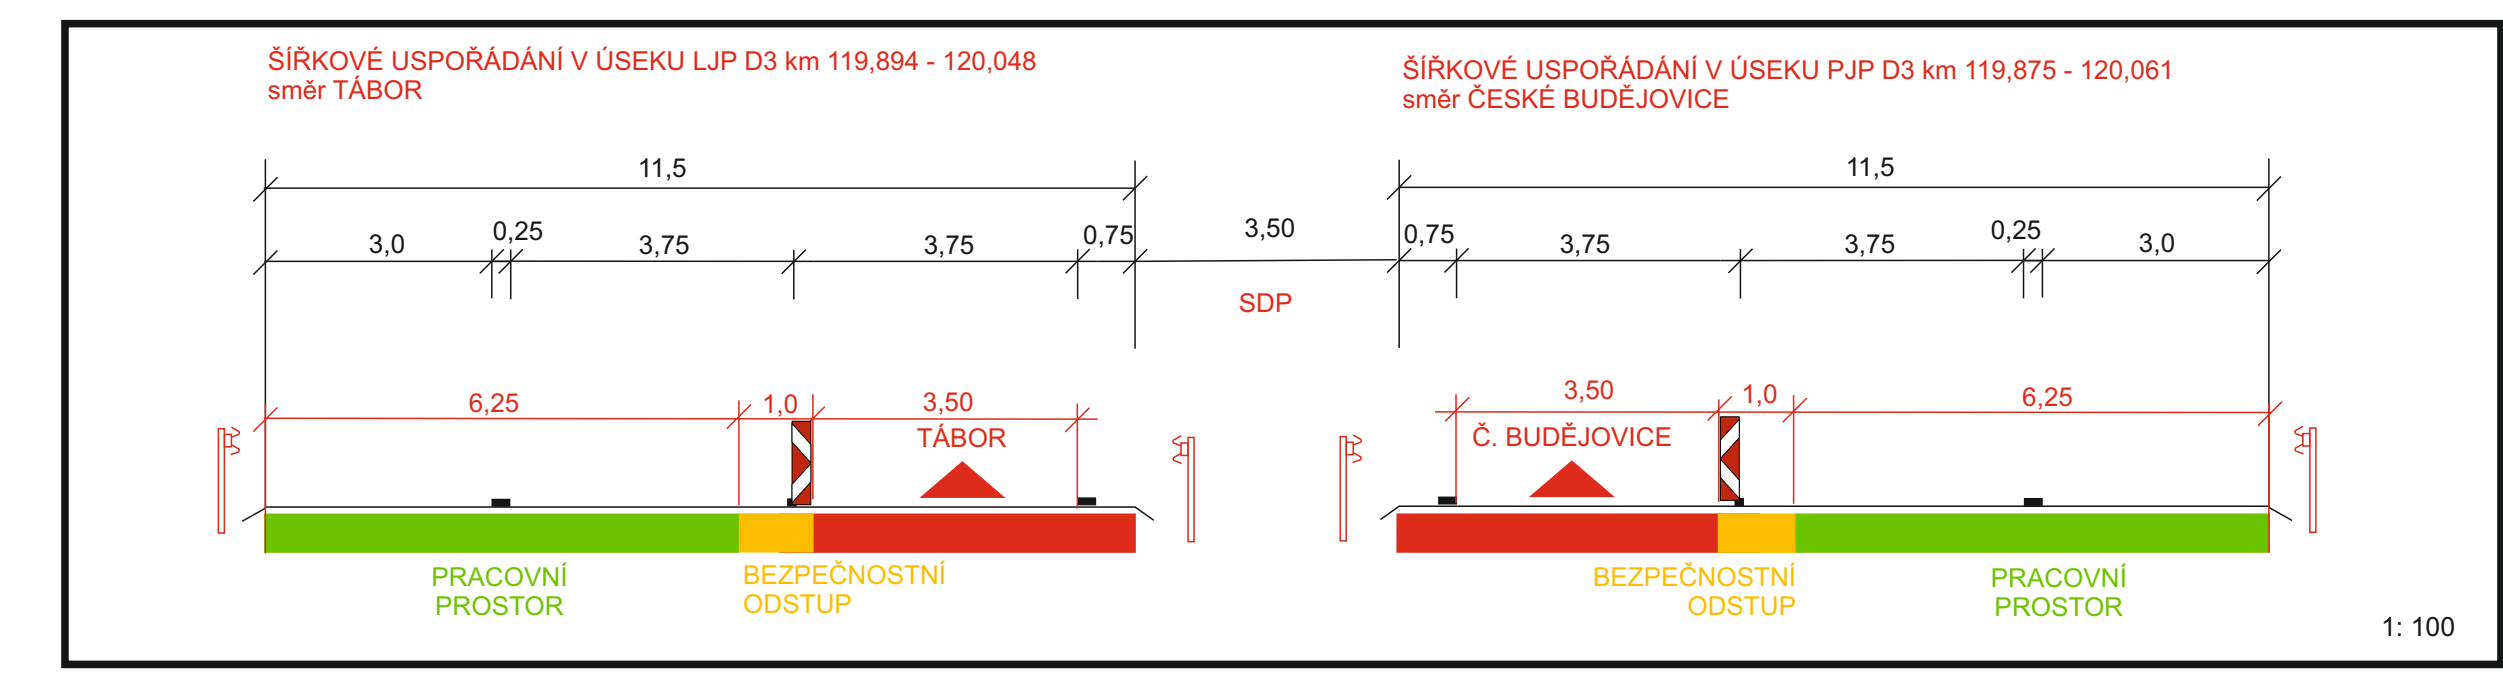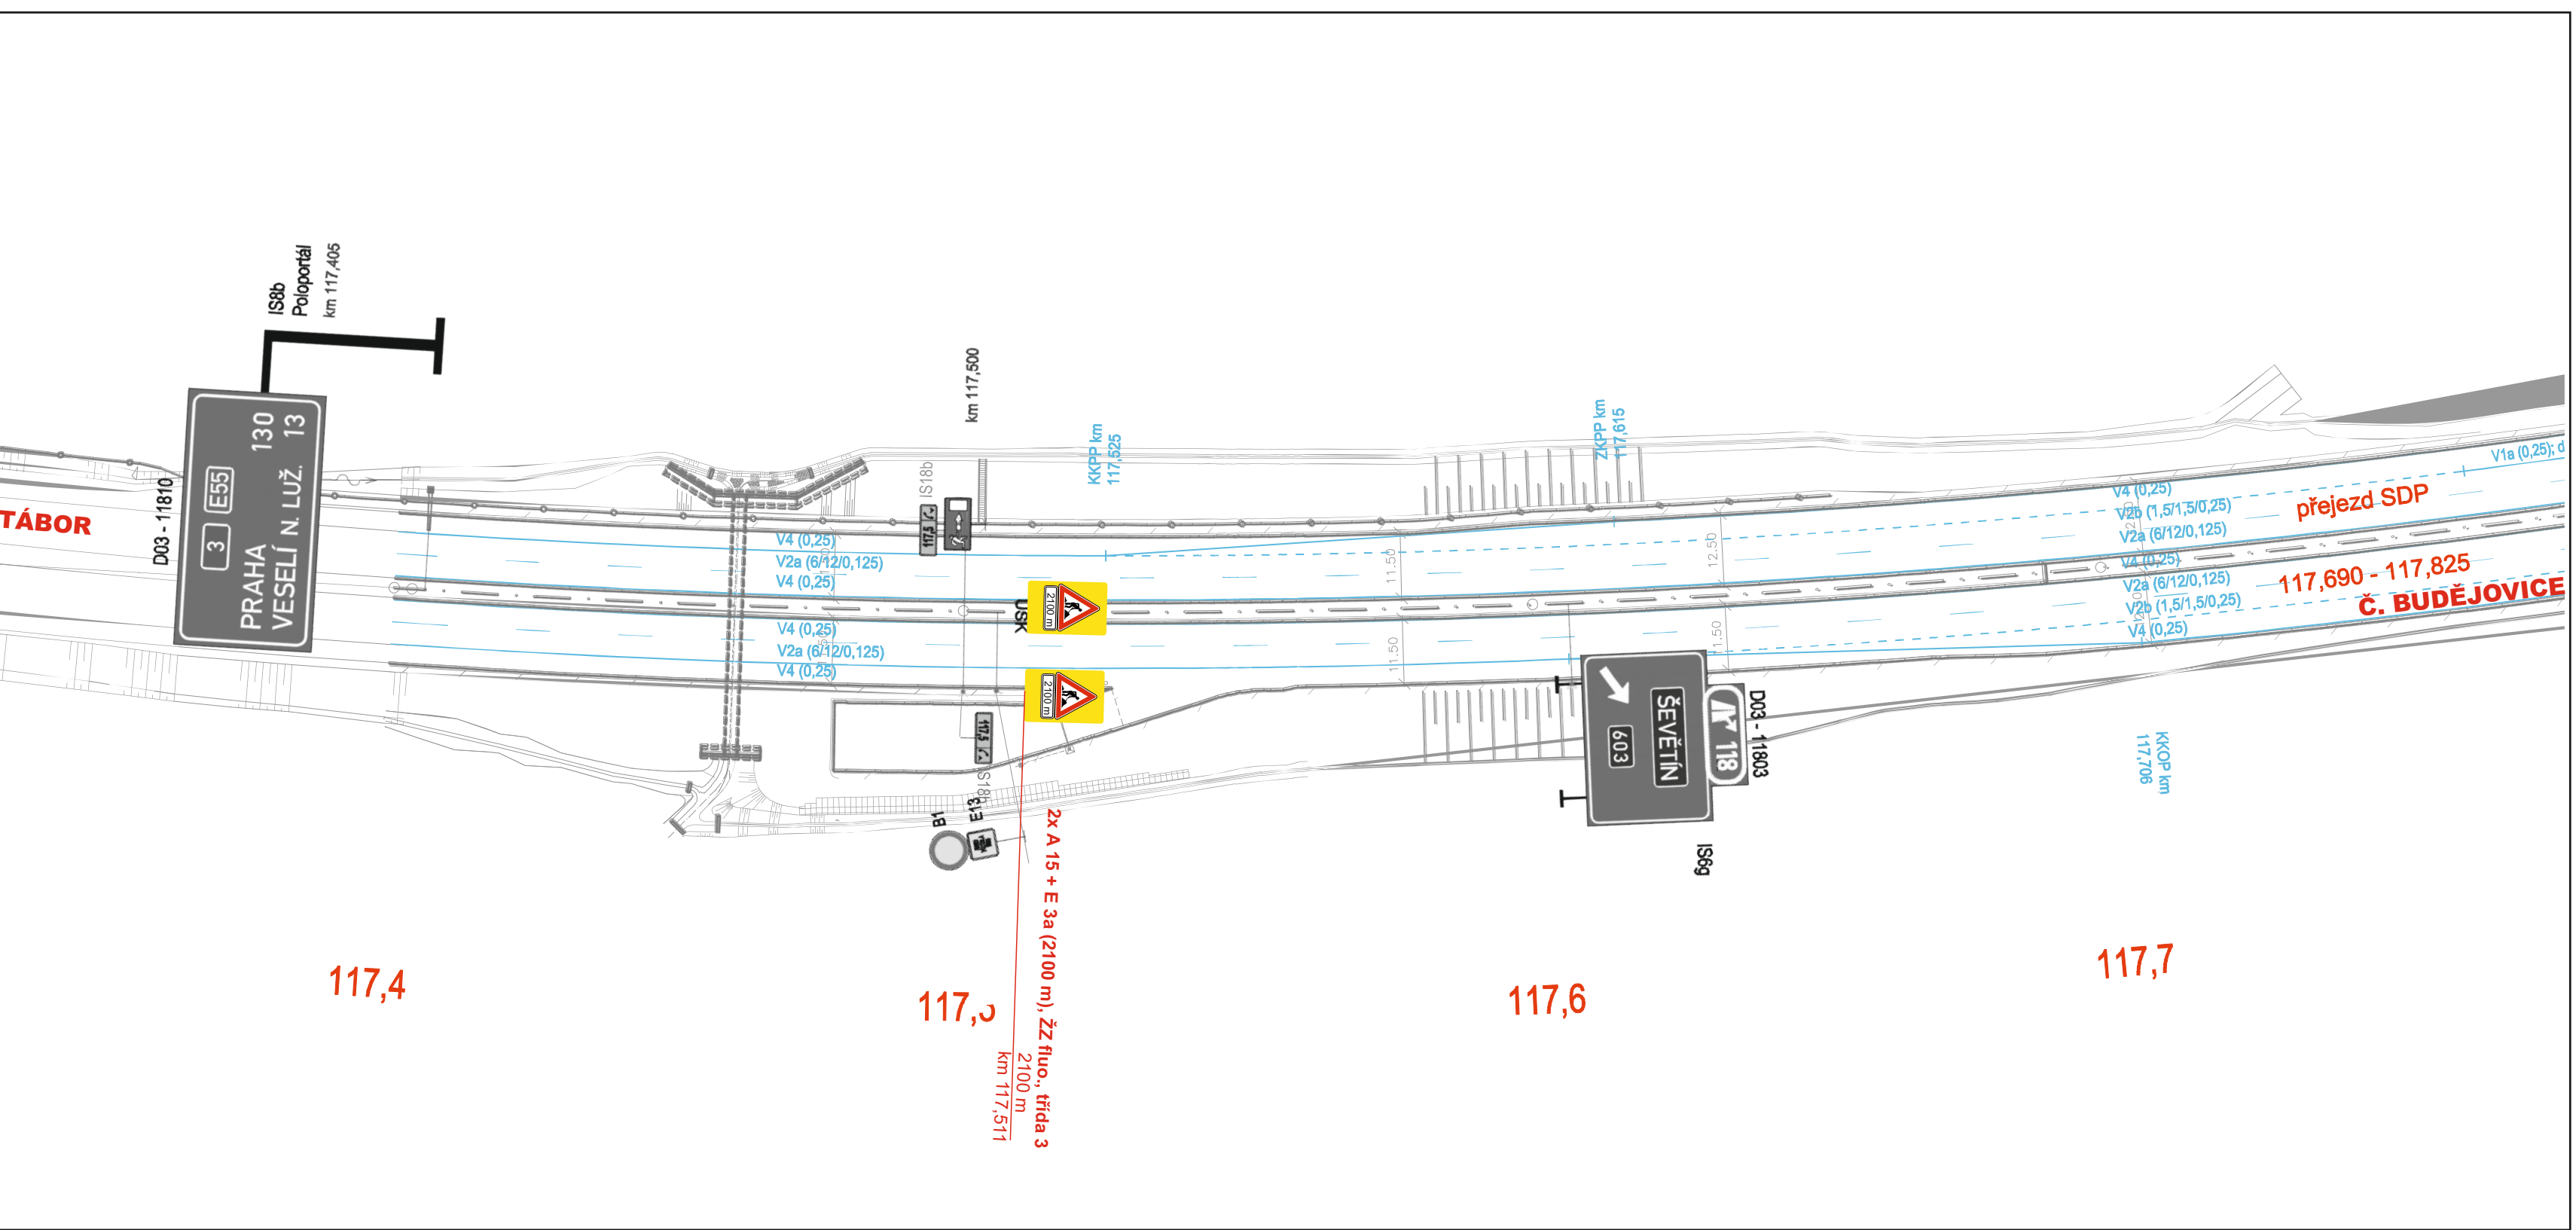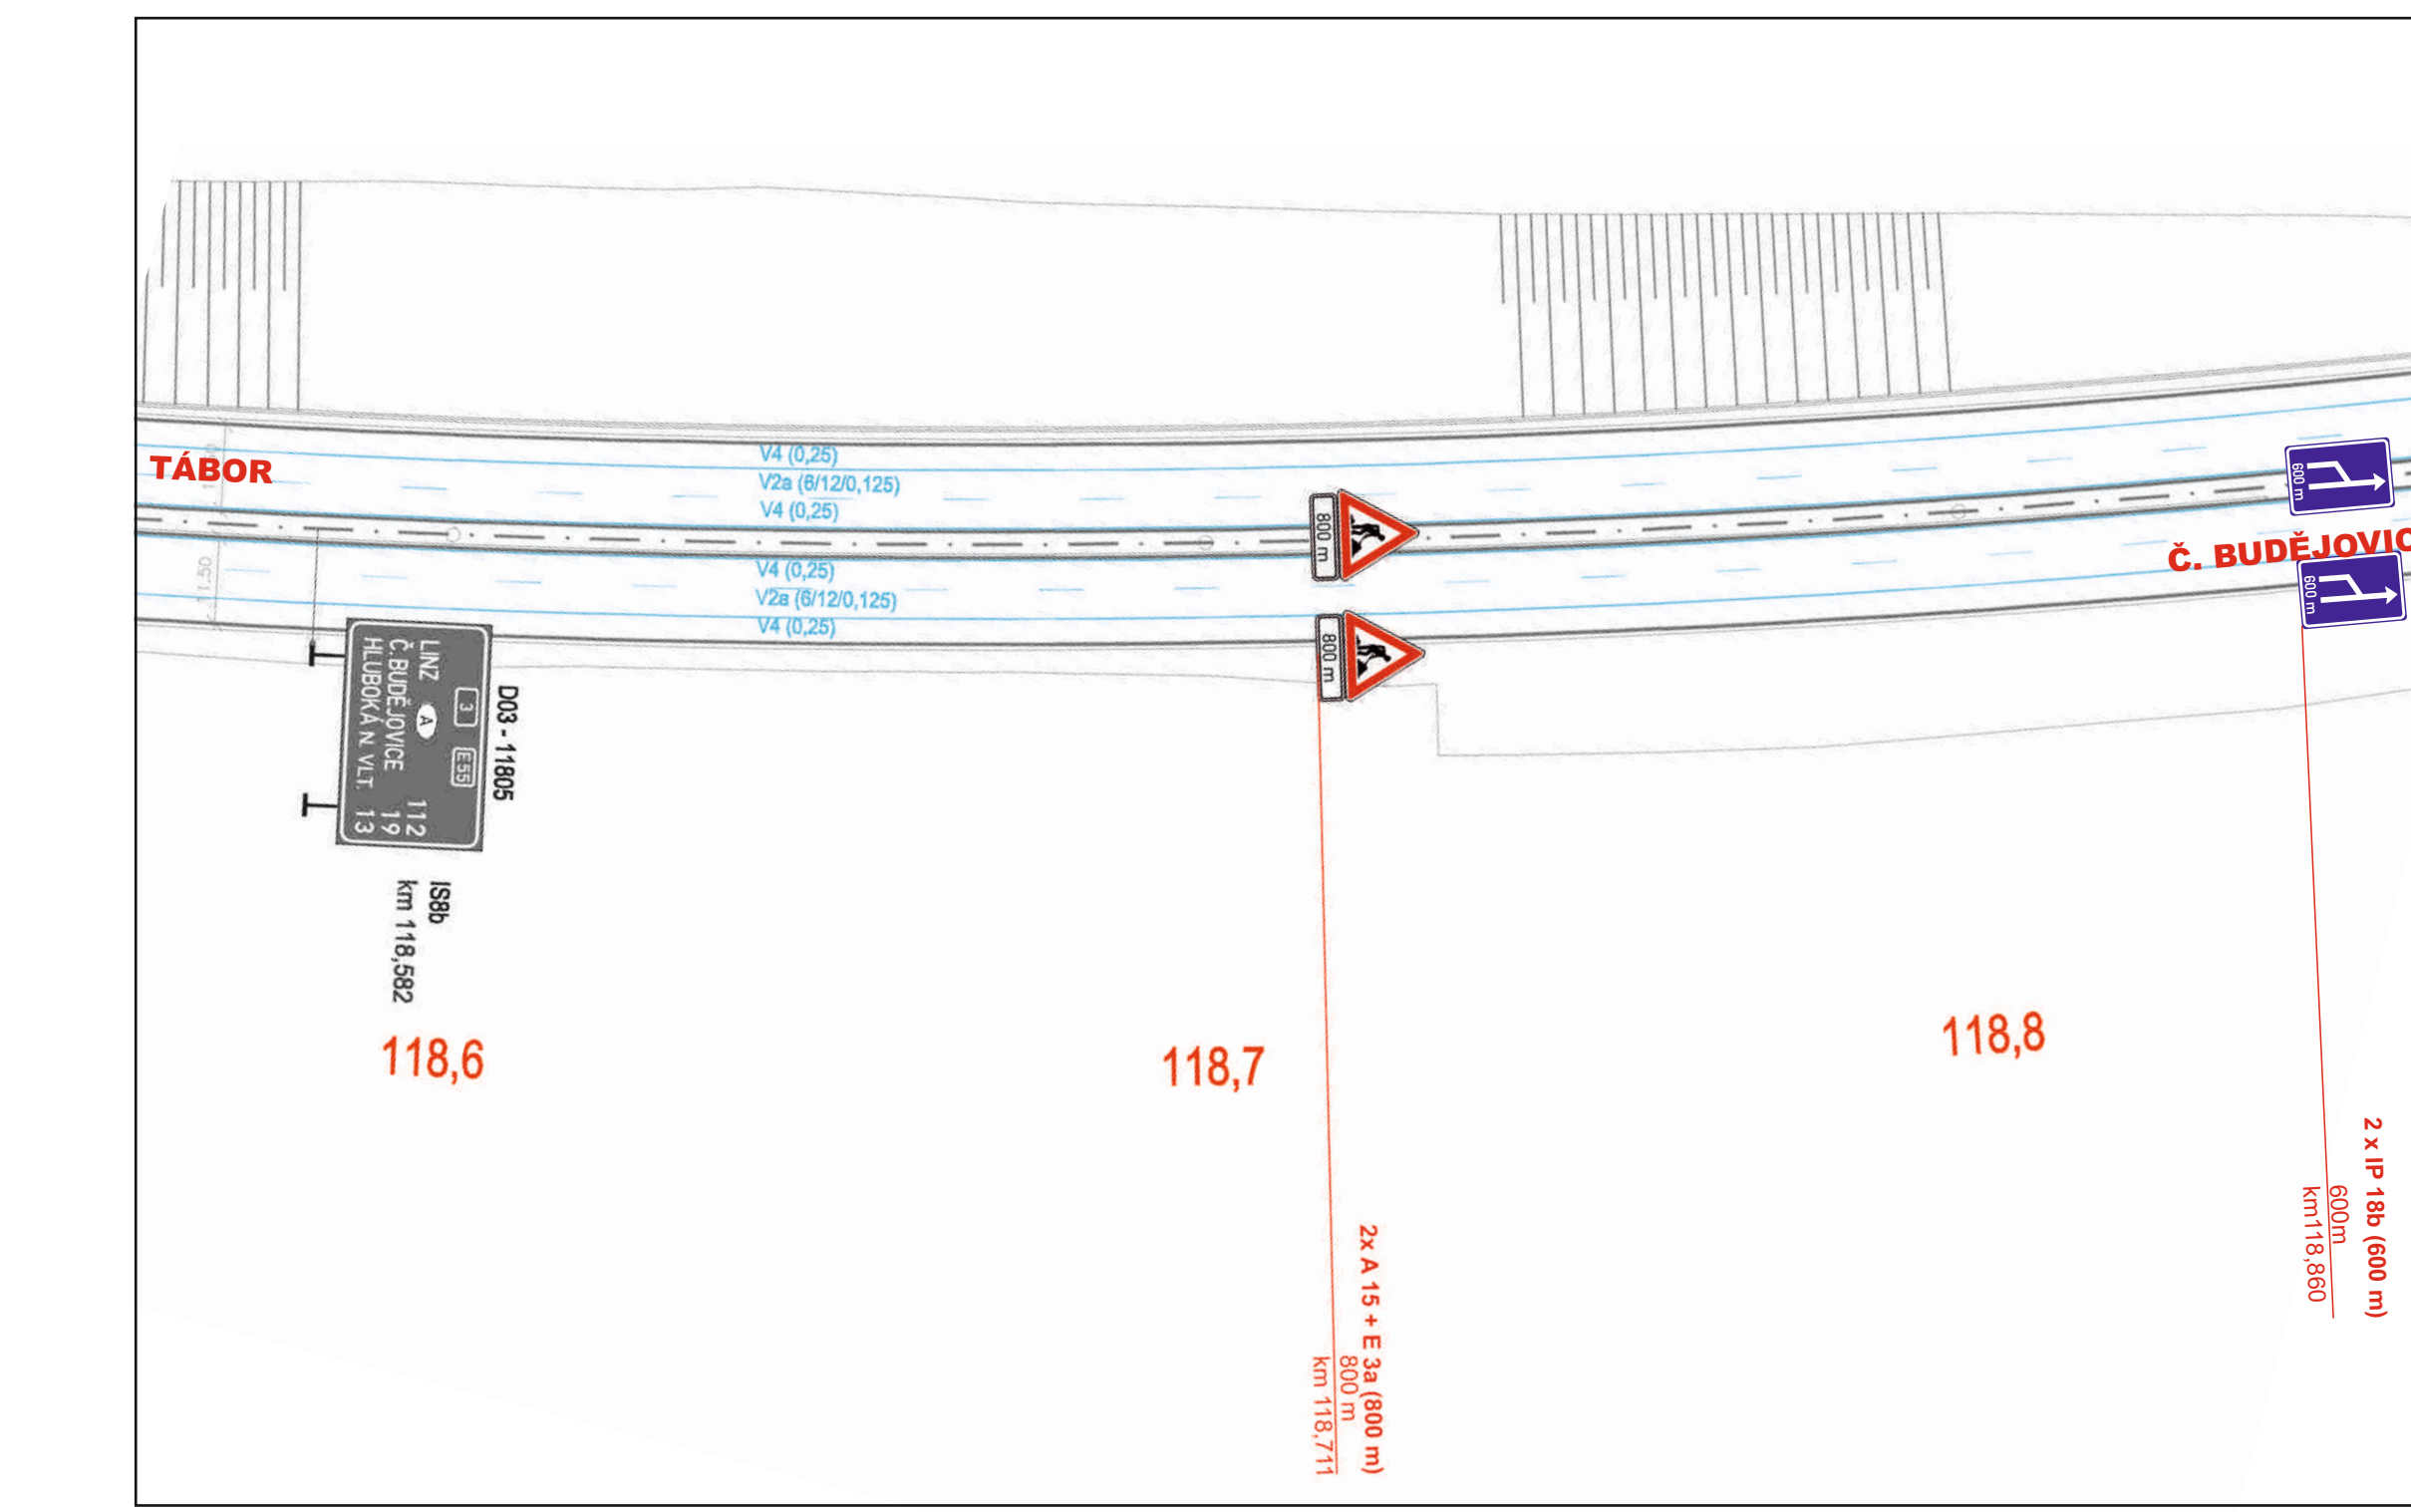 

Legenda:

- B 20a - přechodné dopravní značení
- B 20b - stálající dopravní značení
- pracovní místo
- stávající vodorovné značení
- dočasné svodidlo Delta Bloc H2

Souhrdný systém
Výkresový systém

JTSK
Baf p.v.

ŘEDITELSTVÍ SILNIC A DÁLNIC ČR

Ředitelství silnic a dálnic ČR
Na Petrákově 66, 140 03 Praha 4

Zhotovitel projektové dokumentace

dopravní značení	Jan Nevilimský - JANEV Chrástská 852 391 11 Písnice nad Lužnicí	Provozovna Písnice 85, 370 01 České Budějovice tel: 387 411 632, 724 978 453	www.janev.cz
------------------	---	--	--------------

MOST ev. č. 603-094 dálnice ev. č. D3 - 175 SO - 181	Objednatel: SWITELSKÝ stavební s.r.o.
Priloha: Situace 2A - provoz 1/1	Ypracoval: Pavel Neckář
	Zlep. projektant: Pavel Neckář
	Datum: aktualizace 03/2024
	Stupeň: RDS

Legenda:



Na Pankráci 56, 145 05 Praha 4

JANEV dopravní značení

 dopravní značení Jan Nevšímal - JANEV
Chýnovská 852
391 11 Planá nad Lužnicí

Provozovna Planá 85, www.janev.cz
370 01 České Budějovice
tel: 387 411 632, 724 978 453

Objednatel:	SWIETELSKÝ stavební s.r.o.
Vypracoval:	Pavel Neckář
Zodp. projektant:	Pavel Neckář
Datum:	aktualizace 03/2024
Stupeň:	RDS

Příloha: Situace 2B - provoz 1/1