

Název stavby:
Most ev.č. 2797-4, Čtveřín (most přes D10)



Etapu 7.1 - 16.2024 osazení nosníků (uzavření pás směr Turnov)
režim dopravy 1+1/0, jízda jedním pruhem
doprava převedena do protisměru SDP v km 68,045 - 70,075
svodidla ve SDP doplněna o náběhové díly



Legenda:

 trvalé DZ

 přechodné DZ

 trvalé vodorovné DZ

 přechodné vodorovné DZ

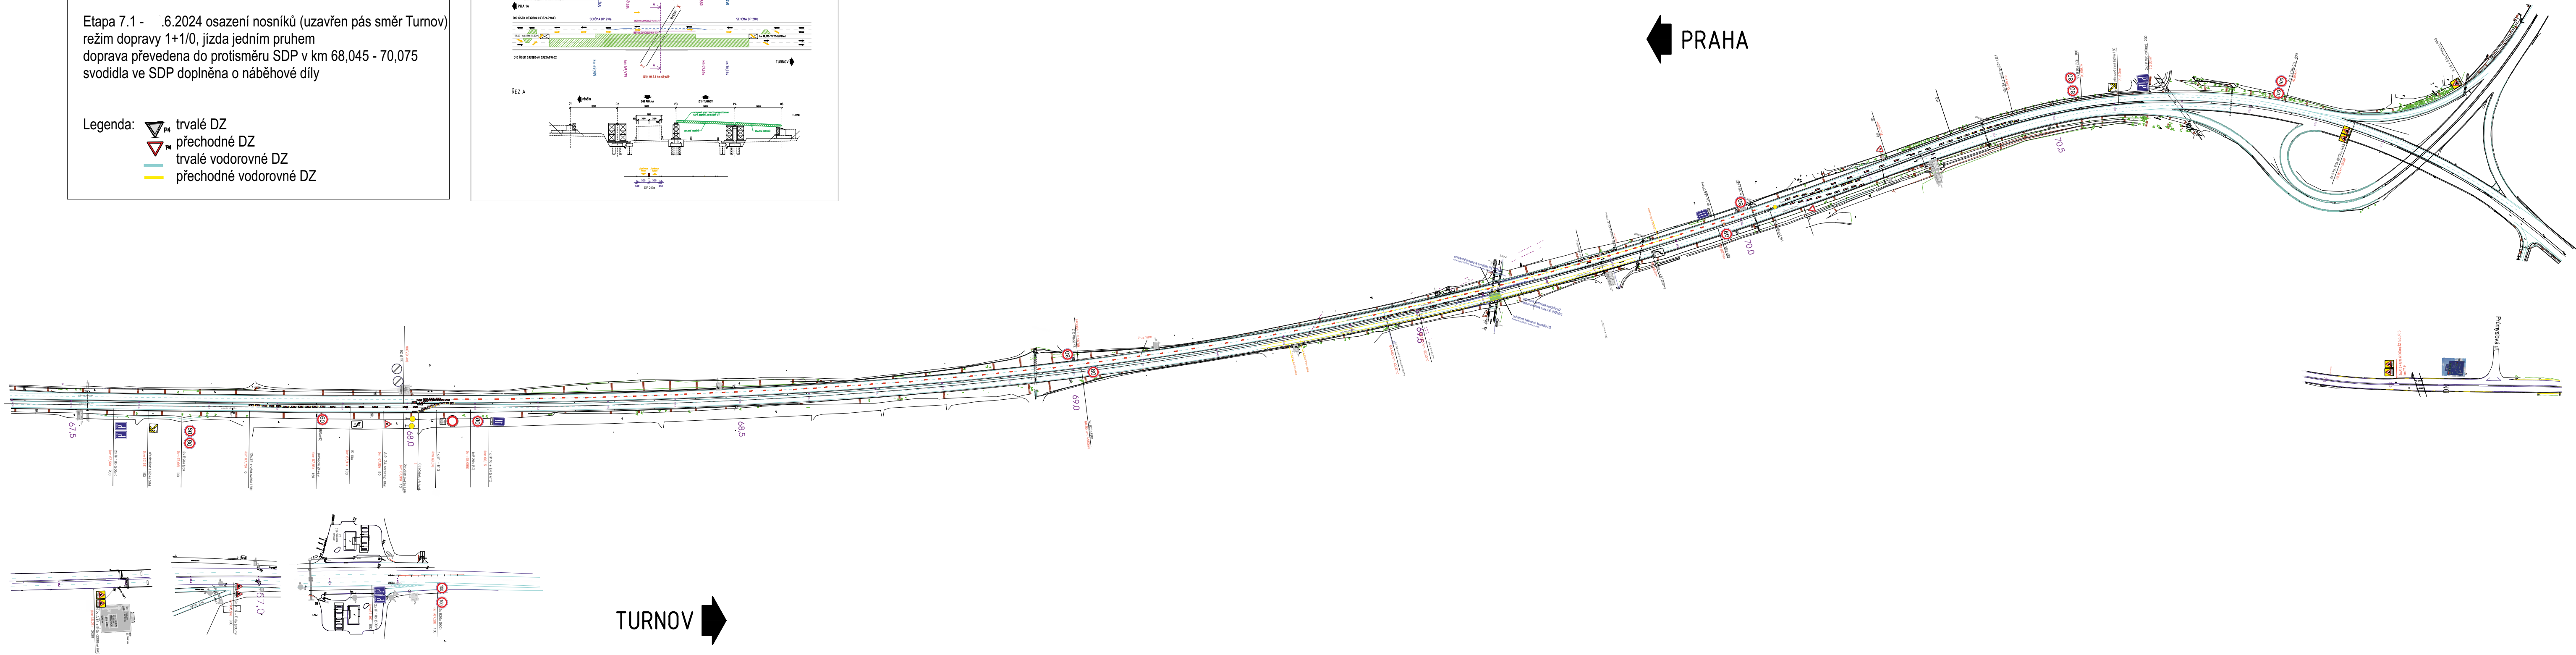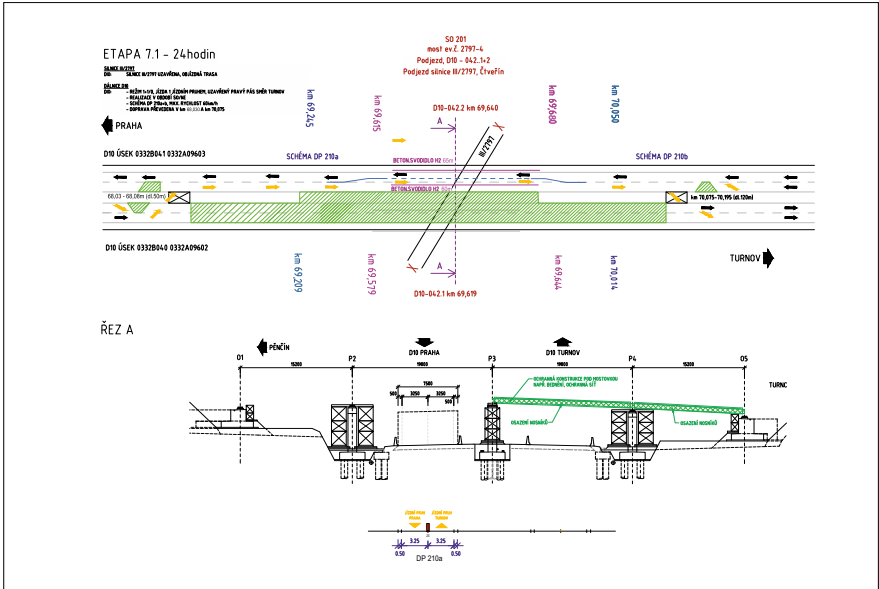

Legenda: trvalé DZ
 přechodné DZ
 trvalé vodorovné DZ
 přechodné vodorovné DZ

