


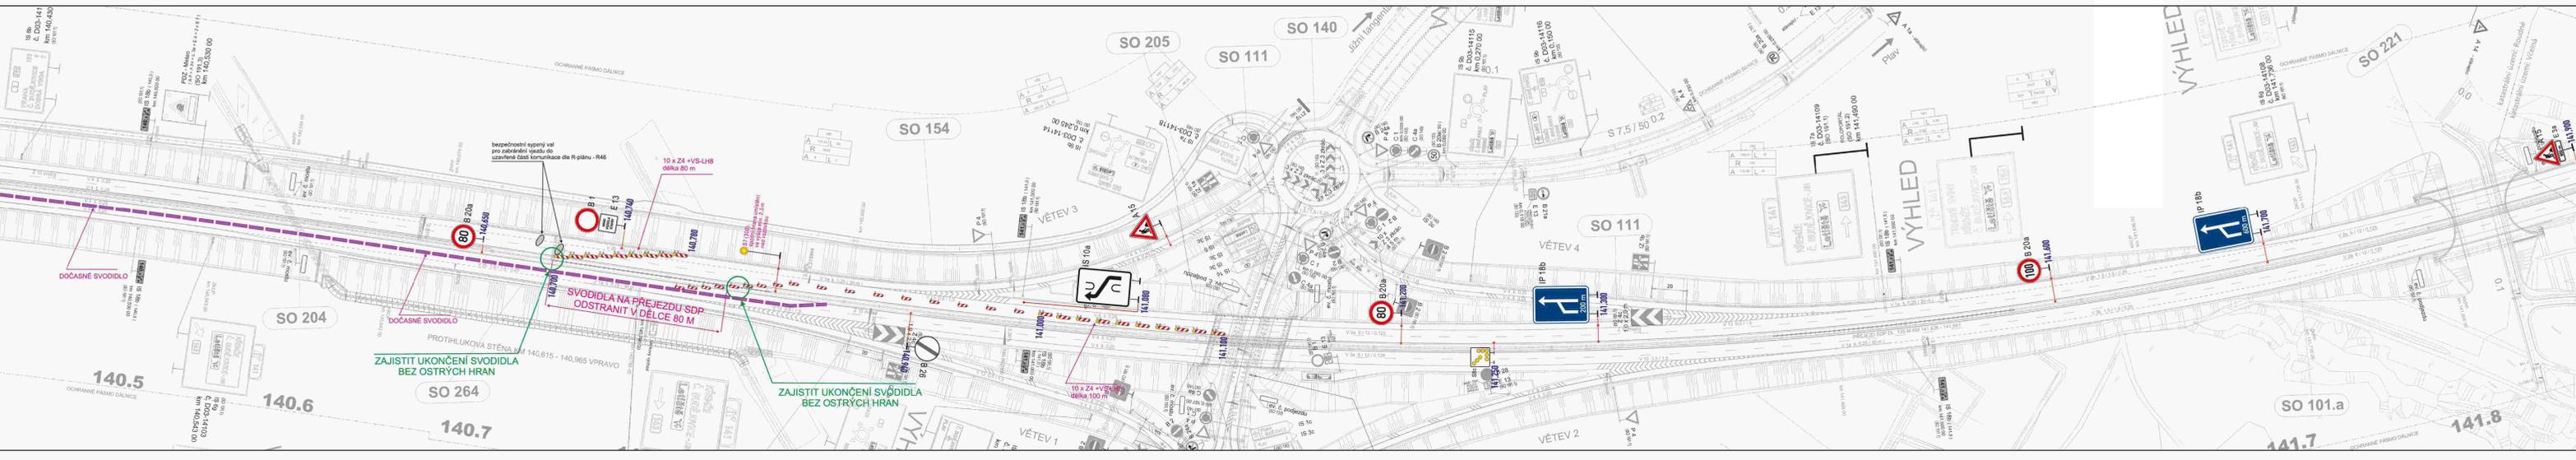
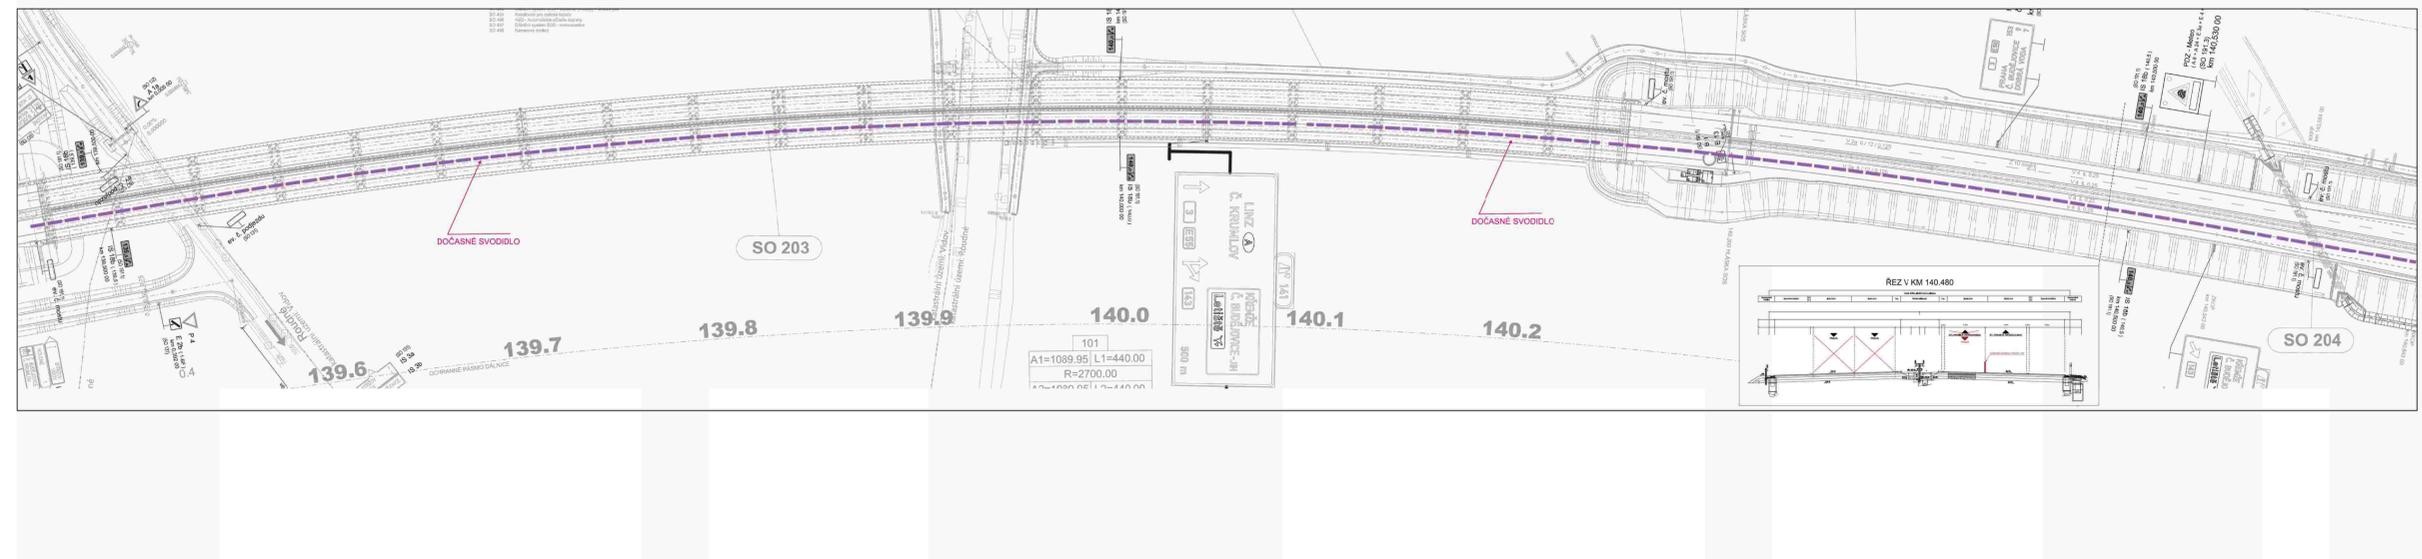


Ministerstvo dopravy
 Odbor pozemních komunikací,
 příloha k č. j. MD-12928/2026-940/4

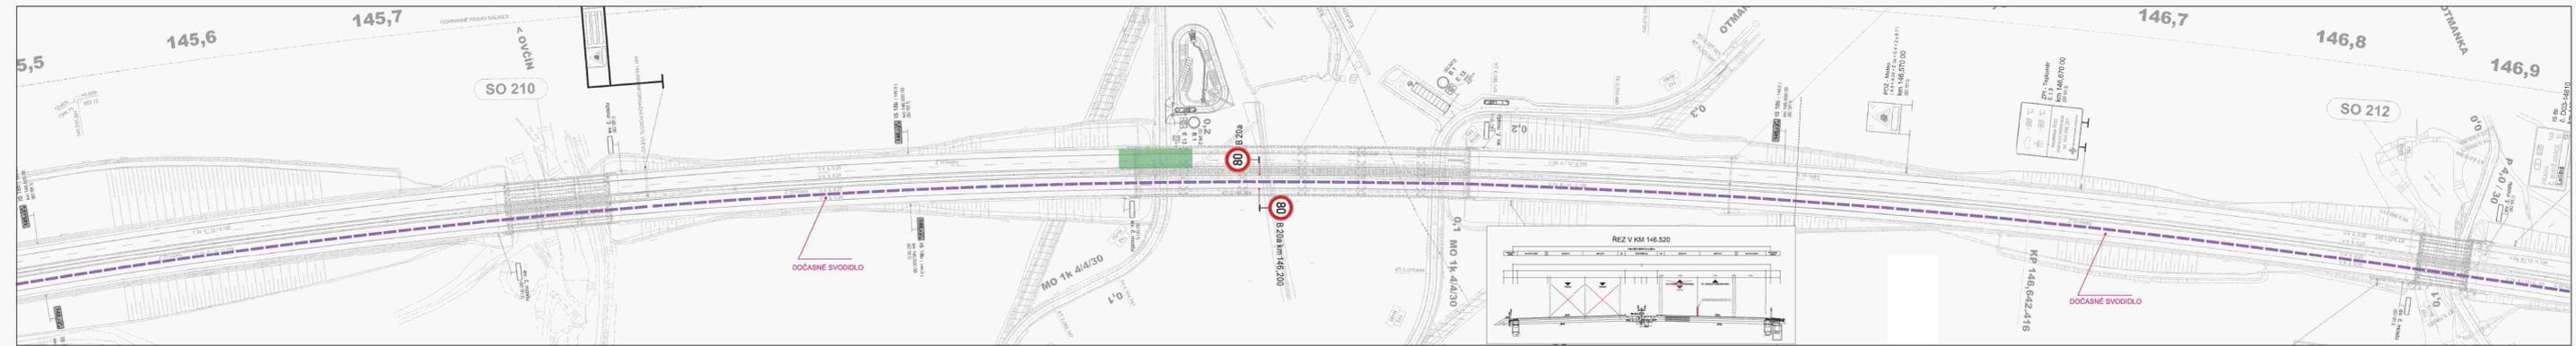

 Oprava mostného záveru dálnice D3 - most SO 203 -
 uzavírka LJP v km 139,310 - 140,820

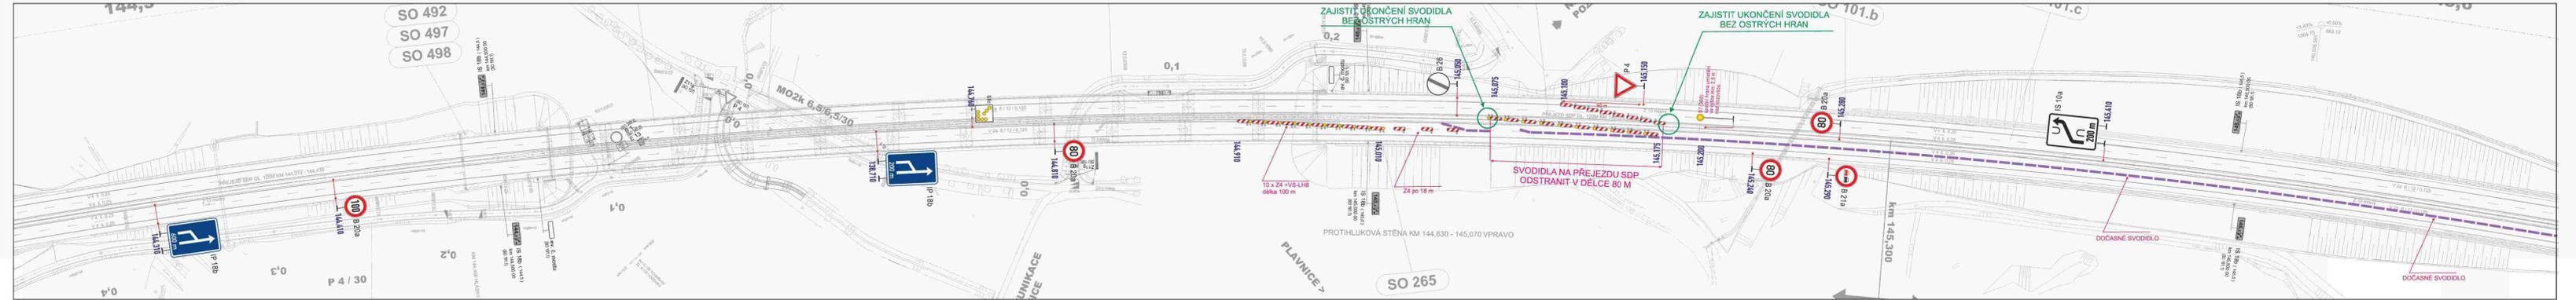

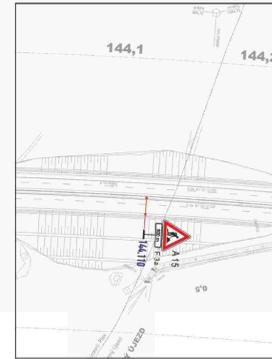

Dopravní inženýrská společnost
**Oprava mostního závěru dálnice D3 - most SO 211 -
uzavírka LJP v km 145,075 - 147,067**

