Ministerstvo dopravy
Odbor pozemních komunikací,
příloha k č. j. MD-12932/2025-940/3.

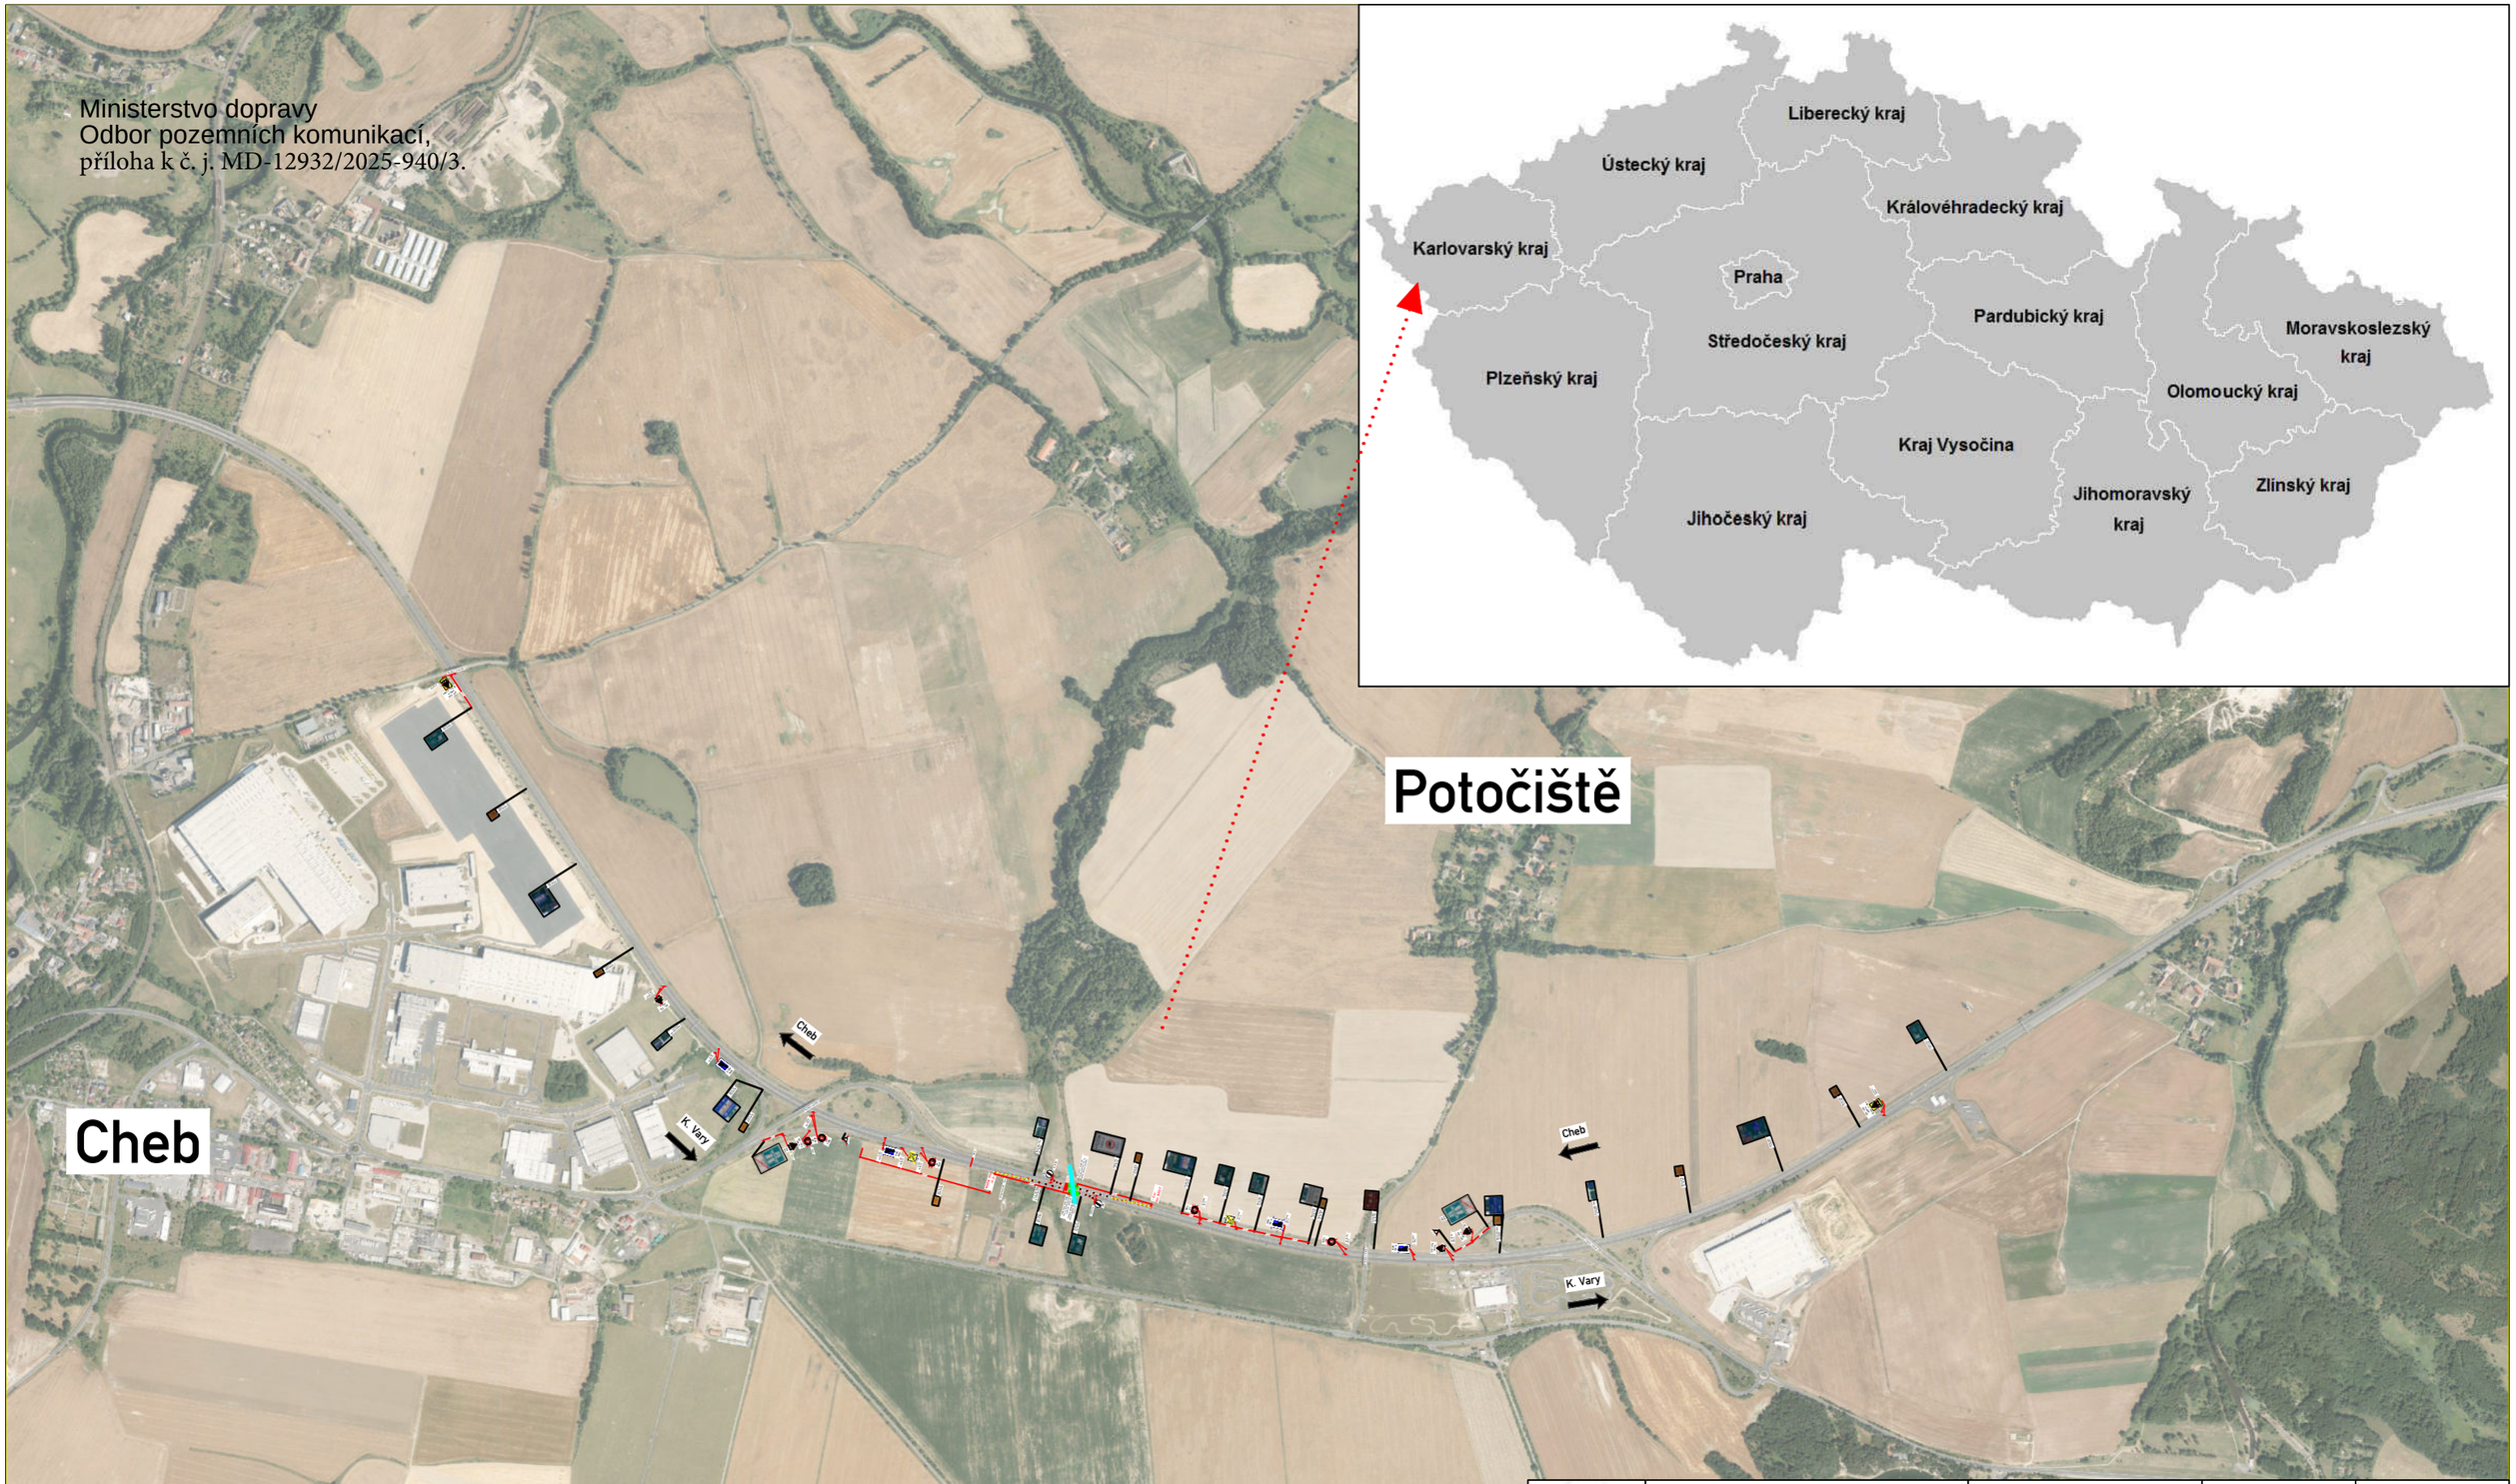

	PROTRACO s. r. o.	Vypracoval Bc. Lukáš Popovič l.popovic@protraco.cz +420737968928	Datum	02/2025
			Formát	A3
			Měřítko	1:16 000
Příloha Zájmové území			Č. Výkresu	1

PROTRACO s. r. o.	Vypracoval Bc. Lukáš Popovič l.popovic@protraco.cz +420737968928	Datum	02/2025
		Formát	4A0
		Měřítko	1:1000
Příloha Situace 1/2		Č. Výkresu	2

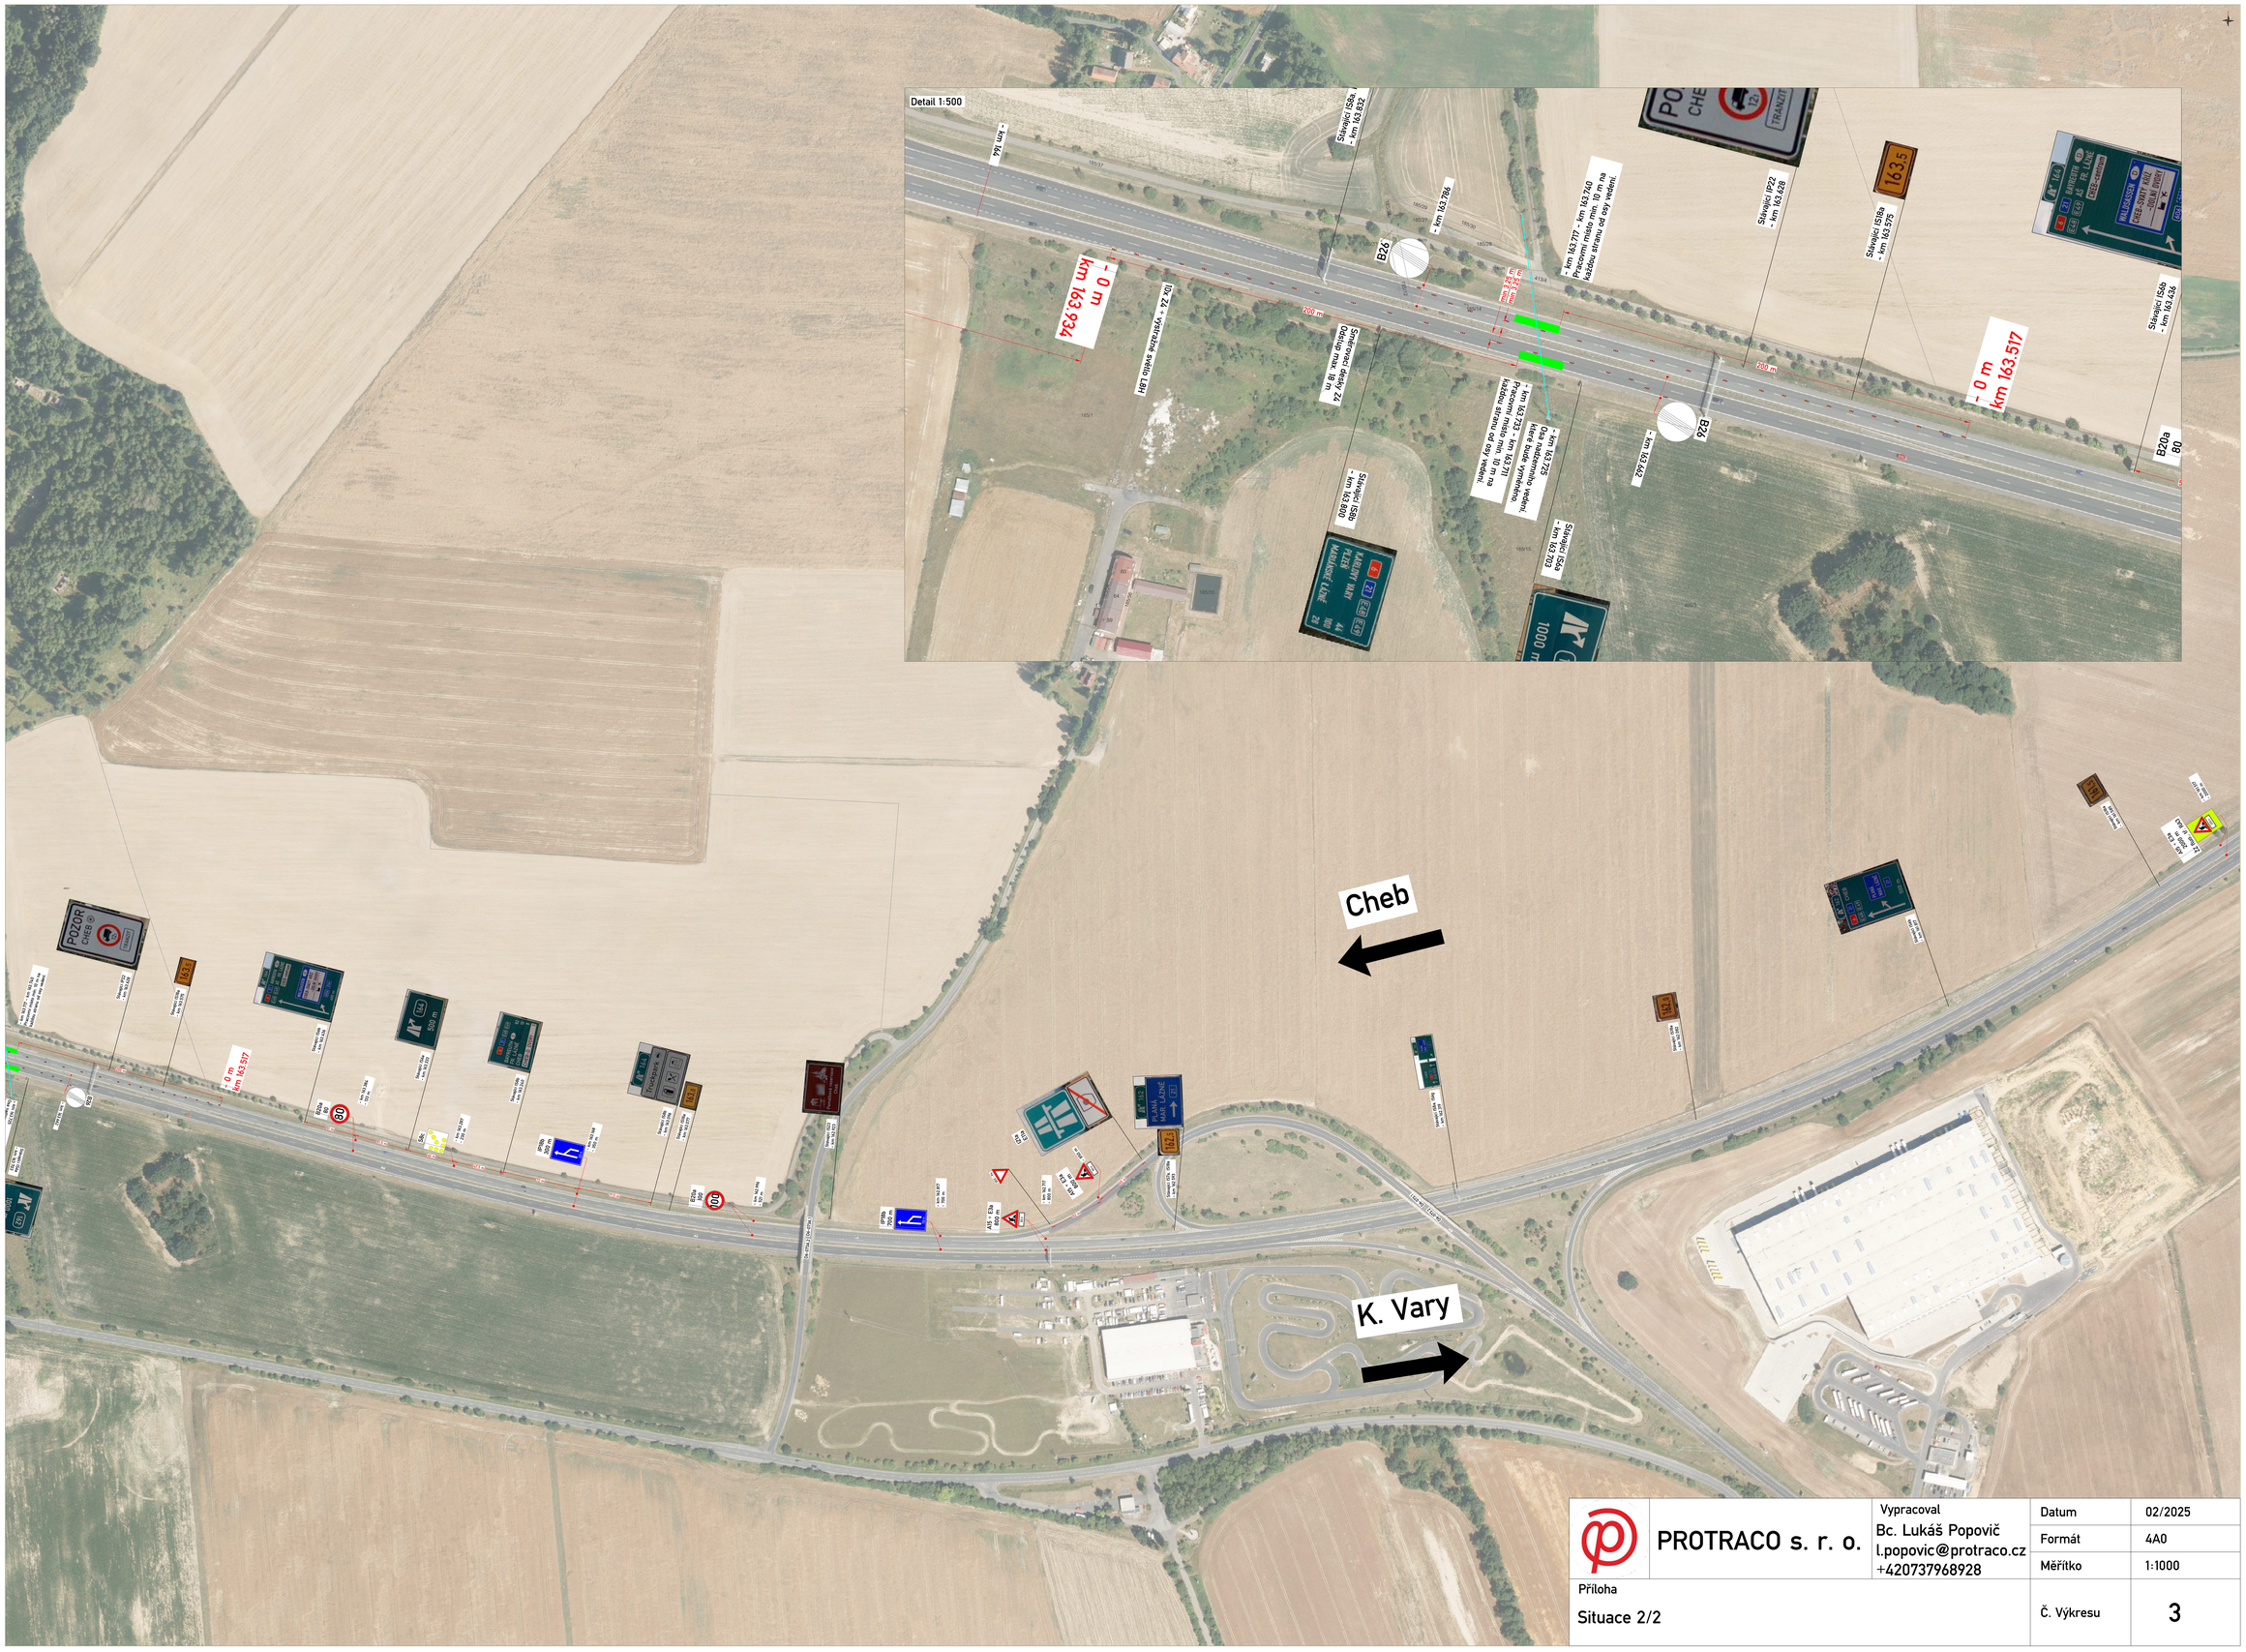
Detail 1:500
Cheb
K. Vary
km 163.517
- 0 m
km 163.934
- 0 m
B20a
80
B24
B26
163.5
- km 163.717 - km 163.740
Pracovní místo min. 10 m na každou stranu od osy vozovky.
- km 163.784
Silniční IS8a
- km 163.832
Silniční IS8a
- km 163.702
Silniční IS8a
- km 163.808
Silniční IS8a
- km 163.718
Pracovní místo min. 10 m na každou stranu od osy vozovky.
- km 163.723

Pro práce na dálnici budou využity plošiny na podvozku Mercedes Benz Atego 4x4.
r.z.: 7Z2 7433 - MJ226, délka 7 580 mm, šířka 2 500 mm, výška (v přepravním režimu): 3 590 mm
r.z.: 4P1 9622 - IPK 16/3, délka 7 000 mm, šířka 2 500mm, výška (v přepravním režimu): 3 800 mm

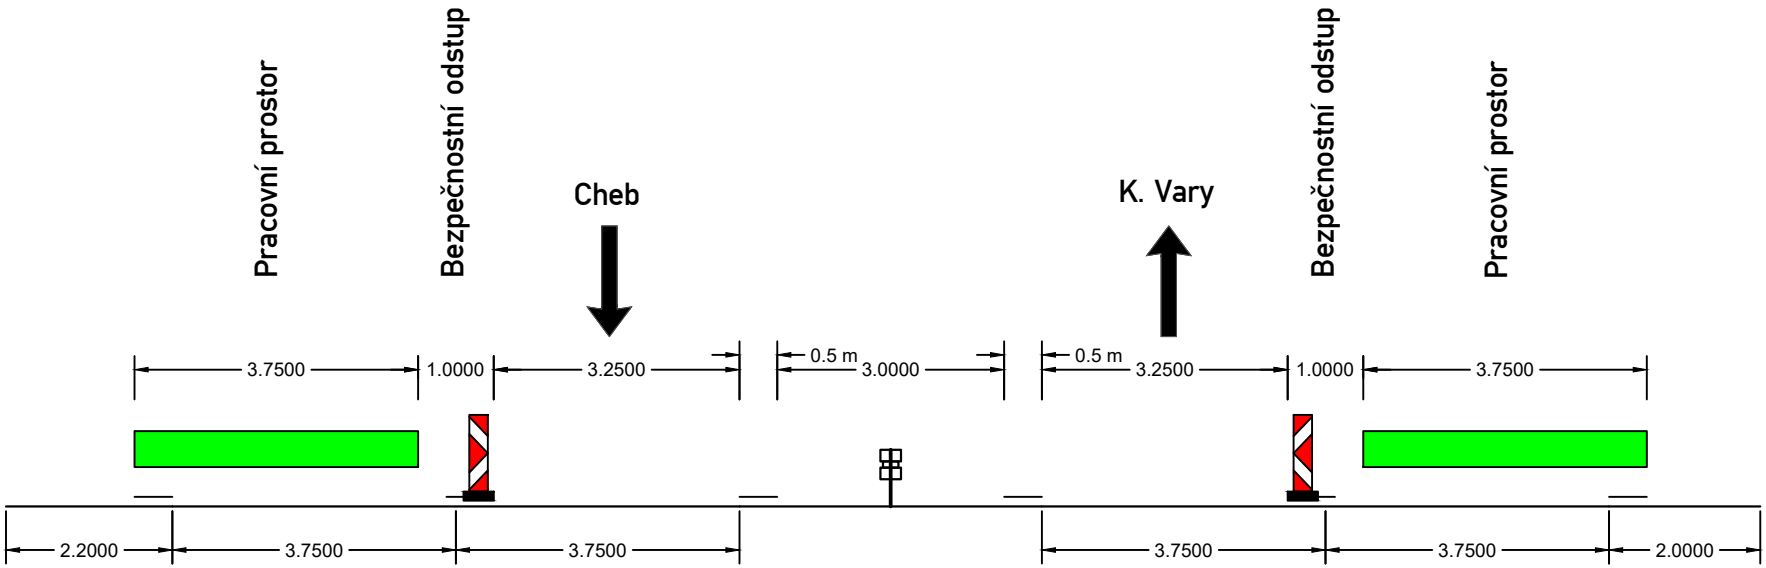

	PROTRACO s. r. o.	Vypracoval Bc. Lukáš Popovič l.popovic@protraco.cz +420737968928	Datum	02/2025
			Formát	A4
			Měřítko	1:100
Příloha Vzorový příčný řez			Č. Výkresu	4