




PŘEHLEDOVÁ MAPA

Ministerstvo dopravy  
Odbor pozemních komunikací,  
příloha k č. j. MD-12945/2025-940/4.

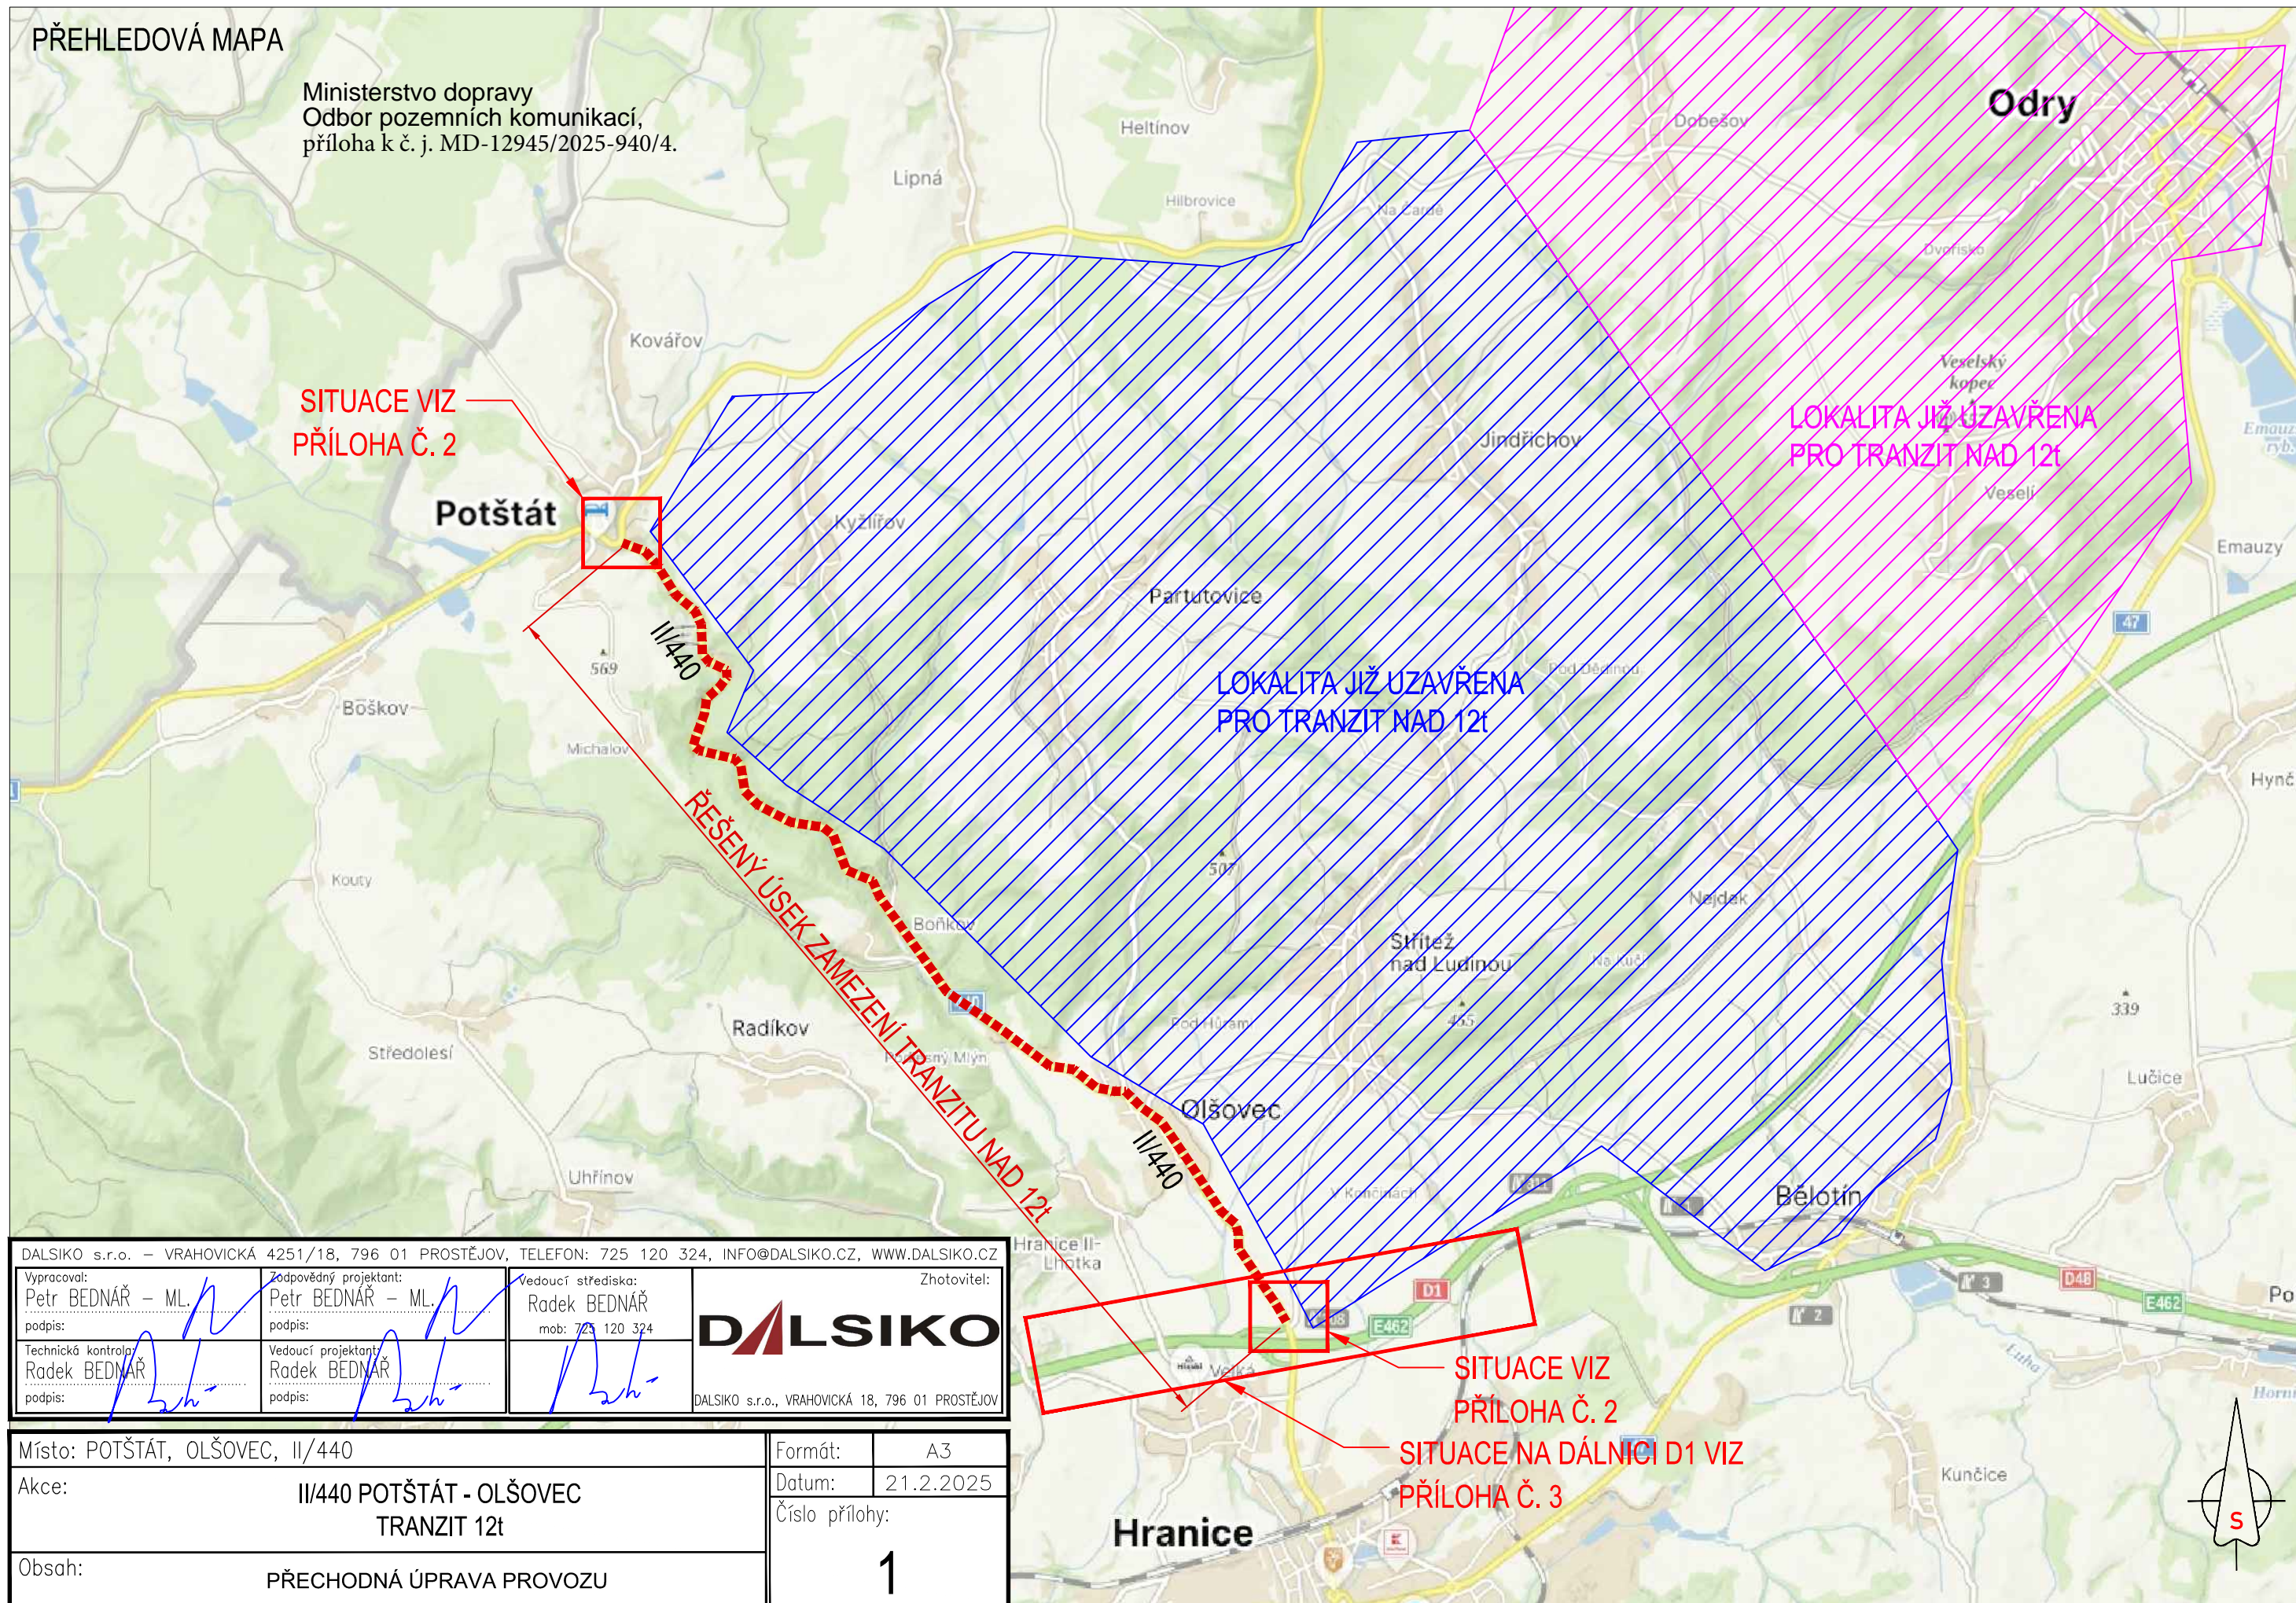

DALSIKO s.r.o. – VRAHOVICKÁ 4251/18, 796 01 PROSTĚJOV, TELEFON: 725 120 324, INFO@DALSIKO.CZ, WWW.DALSIKO.CZ			
Vypracoval: Petr BEDNÁŘ – ML. podpis: <i>[Signature]</i>	Zodpovědný projektant: Petr BEDNÁŘ – ML. podpis: <i>[Signature]</i>	Vedoucí střediska: Radek BEDNÁŘ mob: 725 120 324	Zhotovitel: <b>DALSIKO</b> DALSIKO s.r.o., VRAHOVICKÁ 18, 796 01 PROSTĚJOV
Technická kontrola: Radek BEDNÁŘ podpis: <i>[Signature]</i>	Vedoucí projektanta: Radek BEDNÁŘ podpis: <i>[Signature]</i>		

Místo: POTŠTÁT, OLŠOVEC, II/440	Formát: A3
Akce: II/440 POTŠTÁT - OLŠOVEC TRANZIT 12t	Datum: 21.2.2025
Obsah: PŘECHODNÁ ÚPRAVA PROVOZU	Číslo přílohy: 1

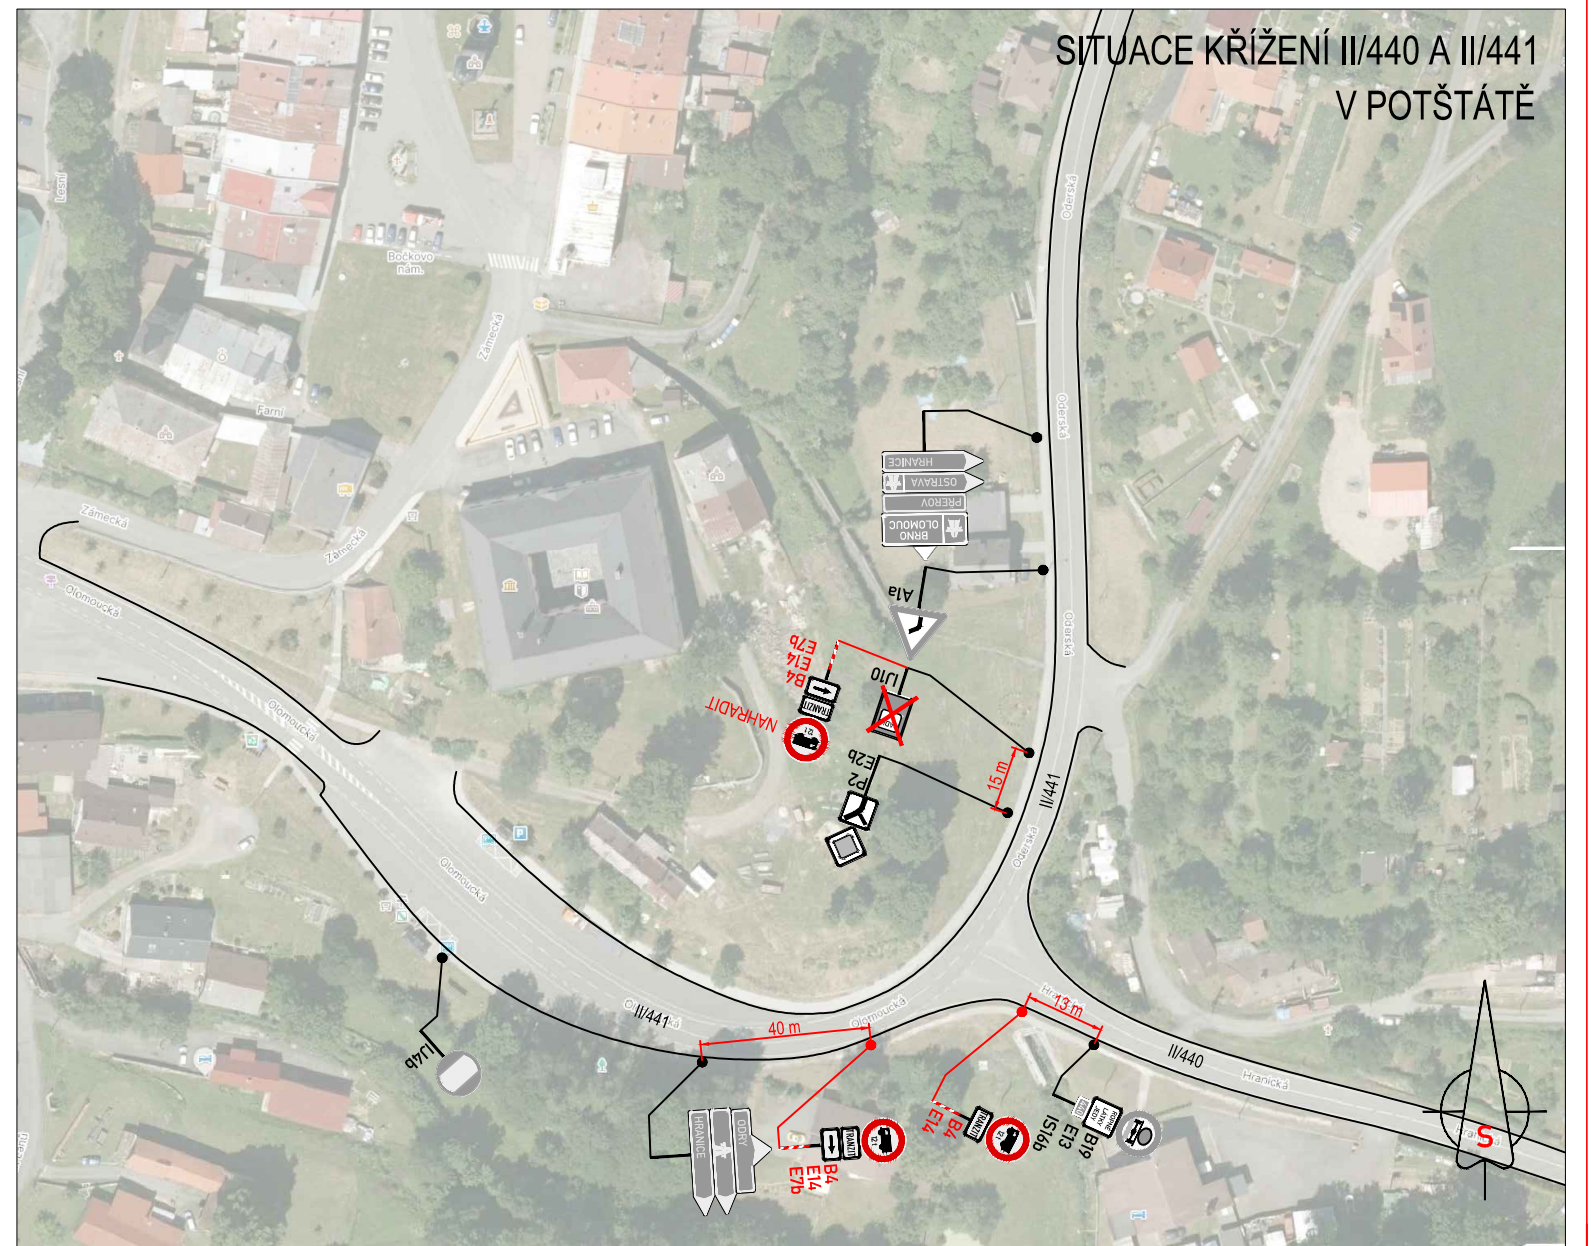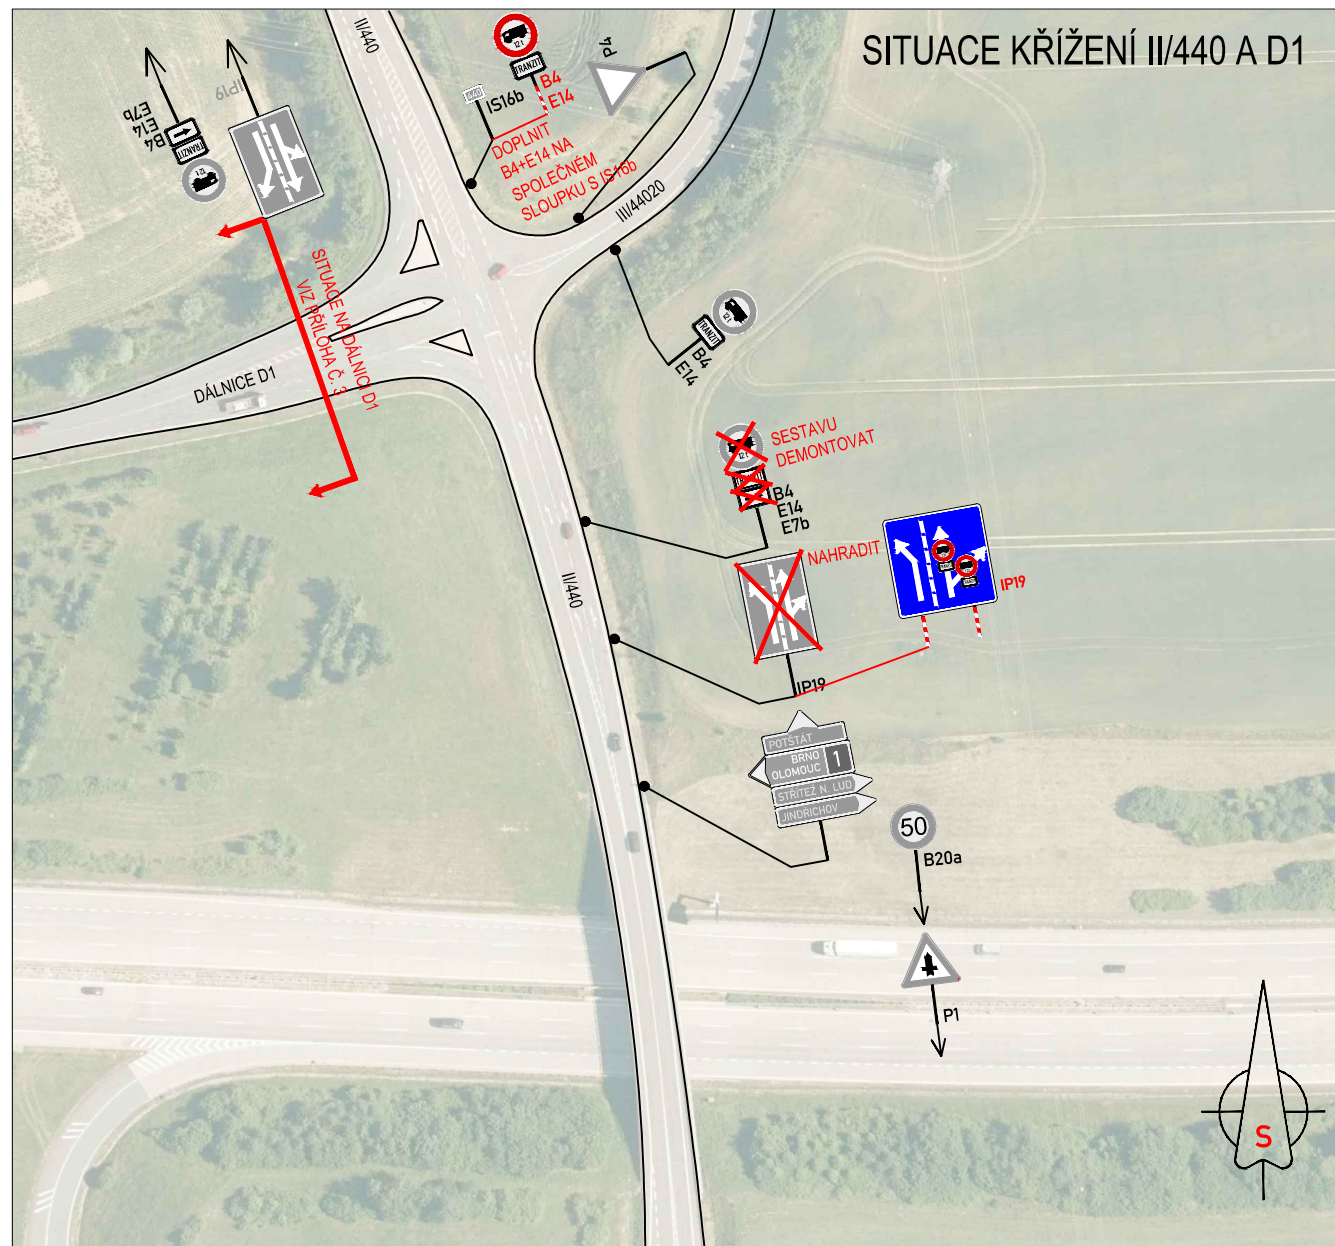

**LEGENDA:**


	<b>A15</b> PŘECHODNÉ DOPRAVNÍ ZNAČENÍ
	<b>IP4</b> STÁVAJÍCÍ DOPRAVNÍ ZNAČENÍ
	<b>IP4</b> STÁVAJÍCÍ DOPRAVNÍ ZNAČENÍ DOČASNĚ ZRUŠENÉ

**POZNÁMKA:**  
- Umístění přechodného dopravního značení dle TP č.66 (Zásady pro označování pracovních míst na pozemních komunikacích)

DALSIKO s.r.o. – VRAHOVICKÁ 4251/18, 796 01 PROSTĚJOV, TELEFON: 725 120 324, INFO@DALSIKO.CZ, WWW.DALSIKO.CZ			
Vypracoval: <b>Petr BEDNÁŘ – ML.</b> podpis: <i>[Signature]</i>	Zodpovědný projektant: <b>Petr BEDNÁŘ – ML.</b> podpis: <i>[Signature]</i>	Vedoucí střediska: <b>Radek BEDNÁŘ</b> mob: 725 120 324 podpis: <i>[Signature]</i>	Zhotovitel:  DALSIKO s.r.o., VRAHOVICKÁ 18, 796 01 PROSTĚJOV
Technická kontrola: <b>Radek BEDNÁŘ</b> podpis: <i>[Signature]</i>	Vedoucí projektanta: <b>Radek BEDNÁŘ</b> podpis: <i>[Signature]</i>		


Místo: POTŠTÁT, OLŠOVEC, II/440	Formát: A3
Akce: II/440 POTŠTÁT - OLŠOVEC TRANZIT 12t	Datum: 21.2.2025
Obsah: PŘECHODNÁ ÚPRAVA PROVOZU	Číslo přílohy: 2


SITUACE DÁLNICE D1 V ÚSEKU KM 306,970 - KM 309,050

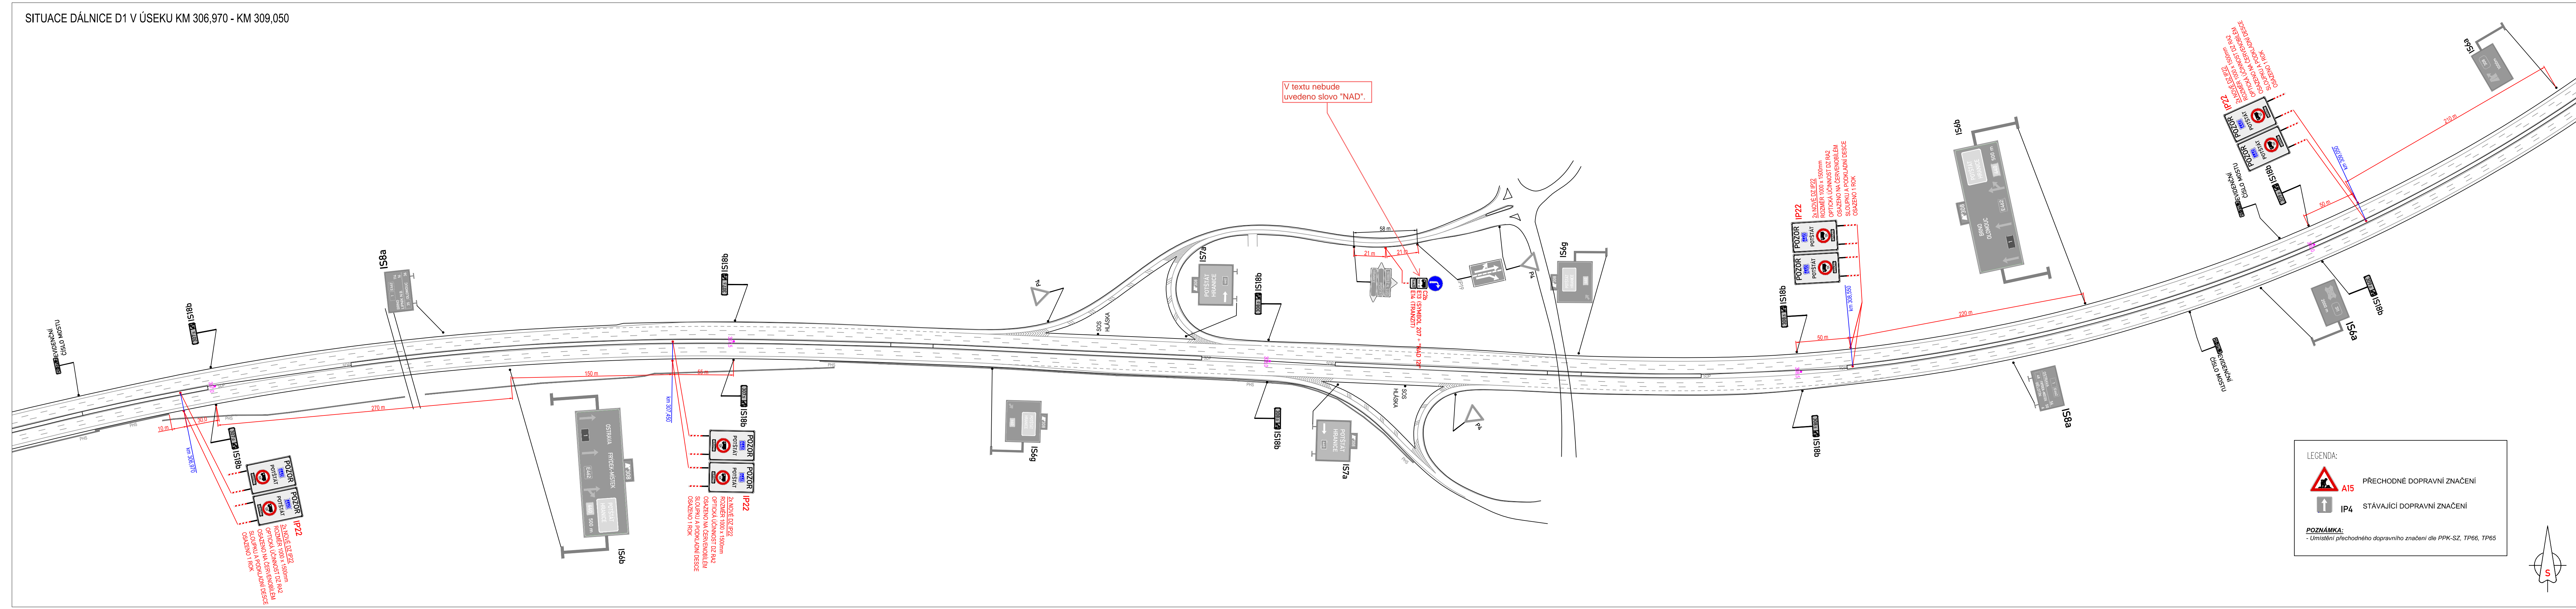


V textu nebude uvedeno slovo "NAD".






LEGENDA:

 PŘECHODNÉ DOPRAVNÍ ZNAČENÍ

 STÁVAJÍCÍ DOPRAVNÍ ZNAČENÍ

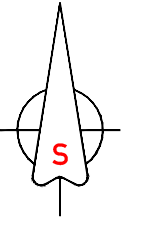POZNÁMKA:  
- Umístění přechodného dopravního značení dle PPK-SZ, TP66, TP65

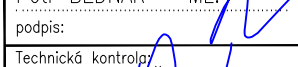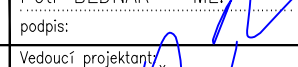

DALSIKO s.r.o. – VRAHOVICKÁ 4251/18, 796 01 PROSTĚJOV, TELEFON: 725 120 324, INFO@DALSIKO.CZ, WWW.DALSIKO.CZ				Zhotovitel:
Vypracoval: Petr BEDNÁŘ – ML. podpis: 	Zodpovědný projektant: Petr BEDNÁŘ – ML. podpis: 	Vedoucí střediska: Radek BEDNÁŘ mob: 725 120 324		
Technická kontrola: Radek BEDNÁŘ podpis: 	Vedoucí projektory: Radek BEDNÁŘ podpis: 	DALSIKO s.r.o., VRAHOVICKÁ 18, 796 01 PROSTĚJOV		

Místo: POTŠTÁT, OLŠOVEC, II/440	Formát: 297x1250
Akce: II/440 POTŠTÁT - OLŠOVEC TRANZIT 12t	Datum: 21.2.2025
Obsah: PŘECHODNÁ ÚPRAVA PROVOZU	Číslo přílohy: 3