

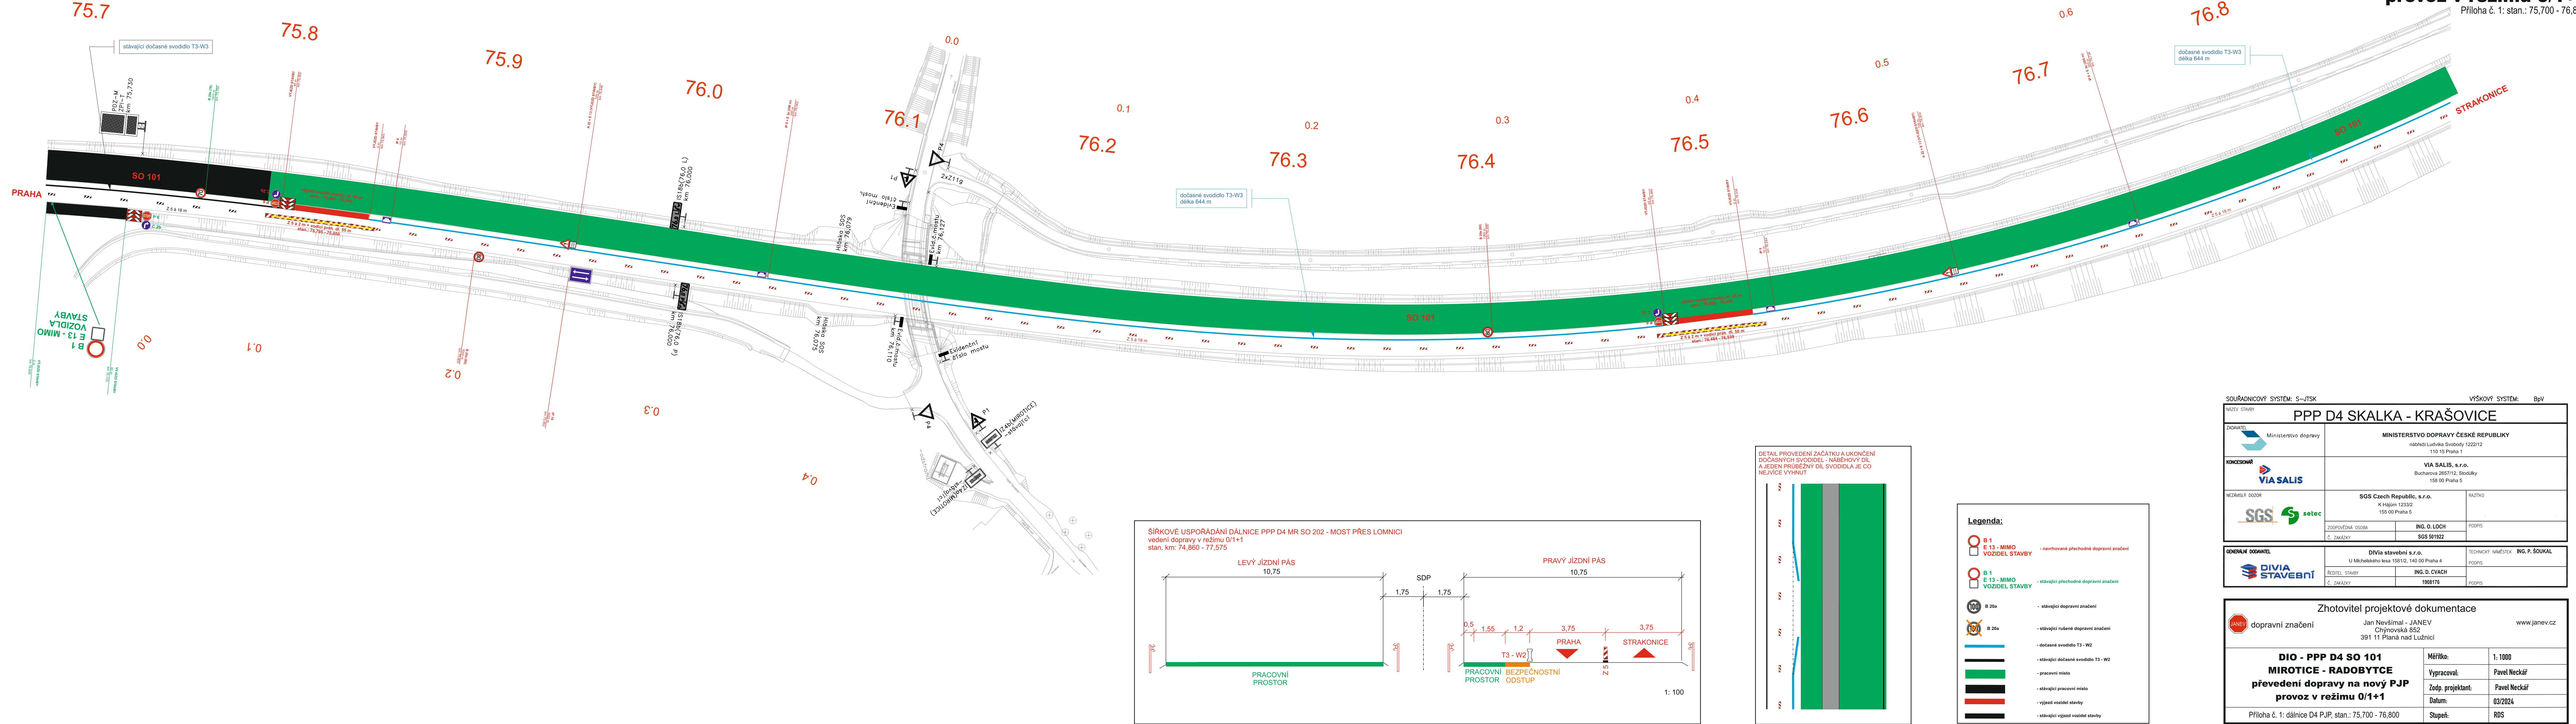


DIO - PPP D4 SO 101
MIROTICE - RADOBYTCE
převedení dopravy na nový PJP
provoz v režimu 0/1+1
Příloha č. 1: stan.: 75,700 - 76,800

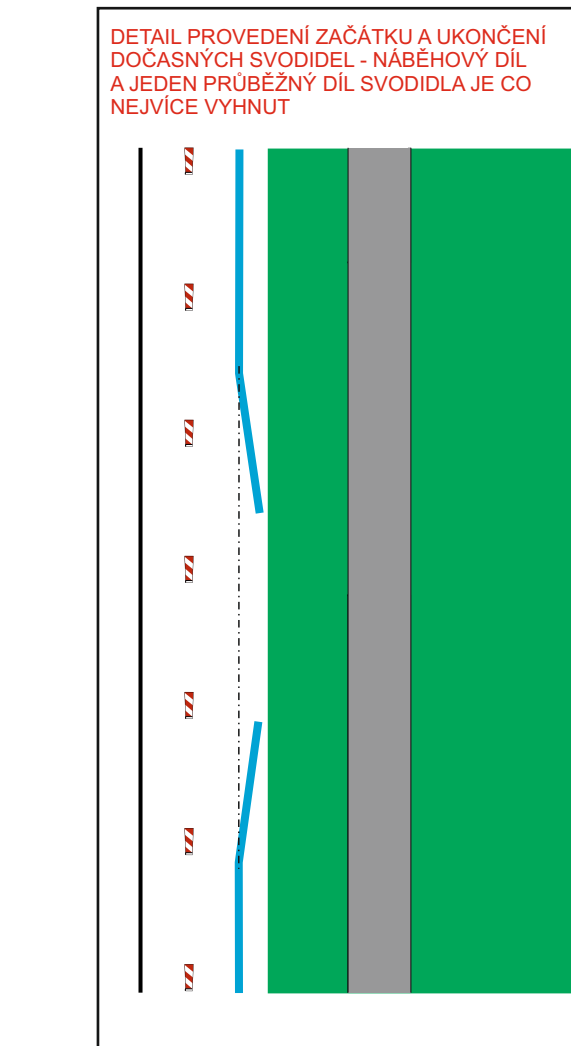

říloha č. 1: stan.: 76,800 - 78,800

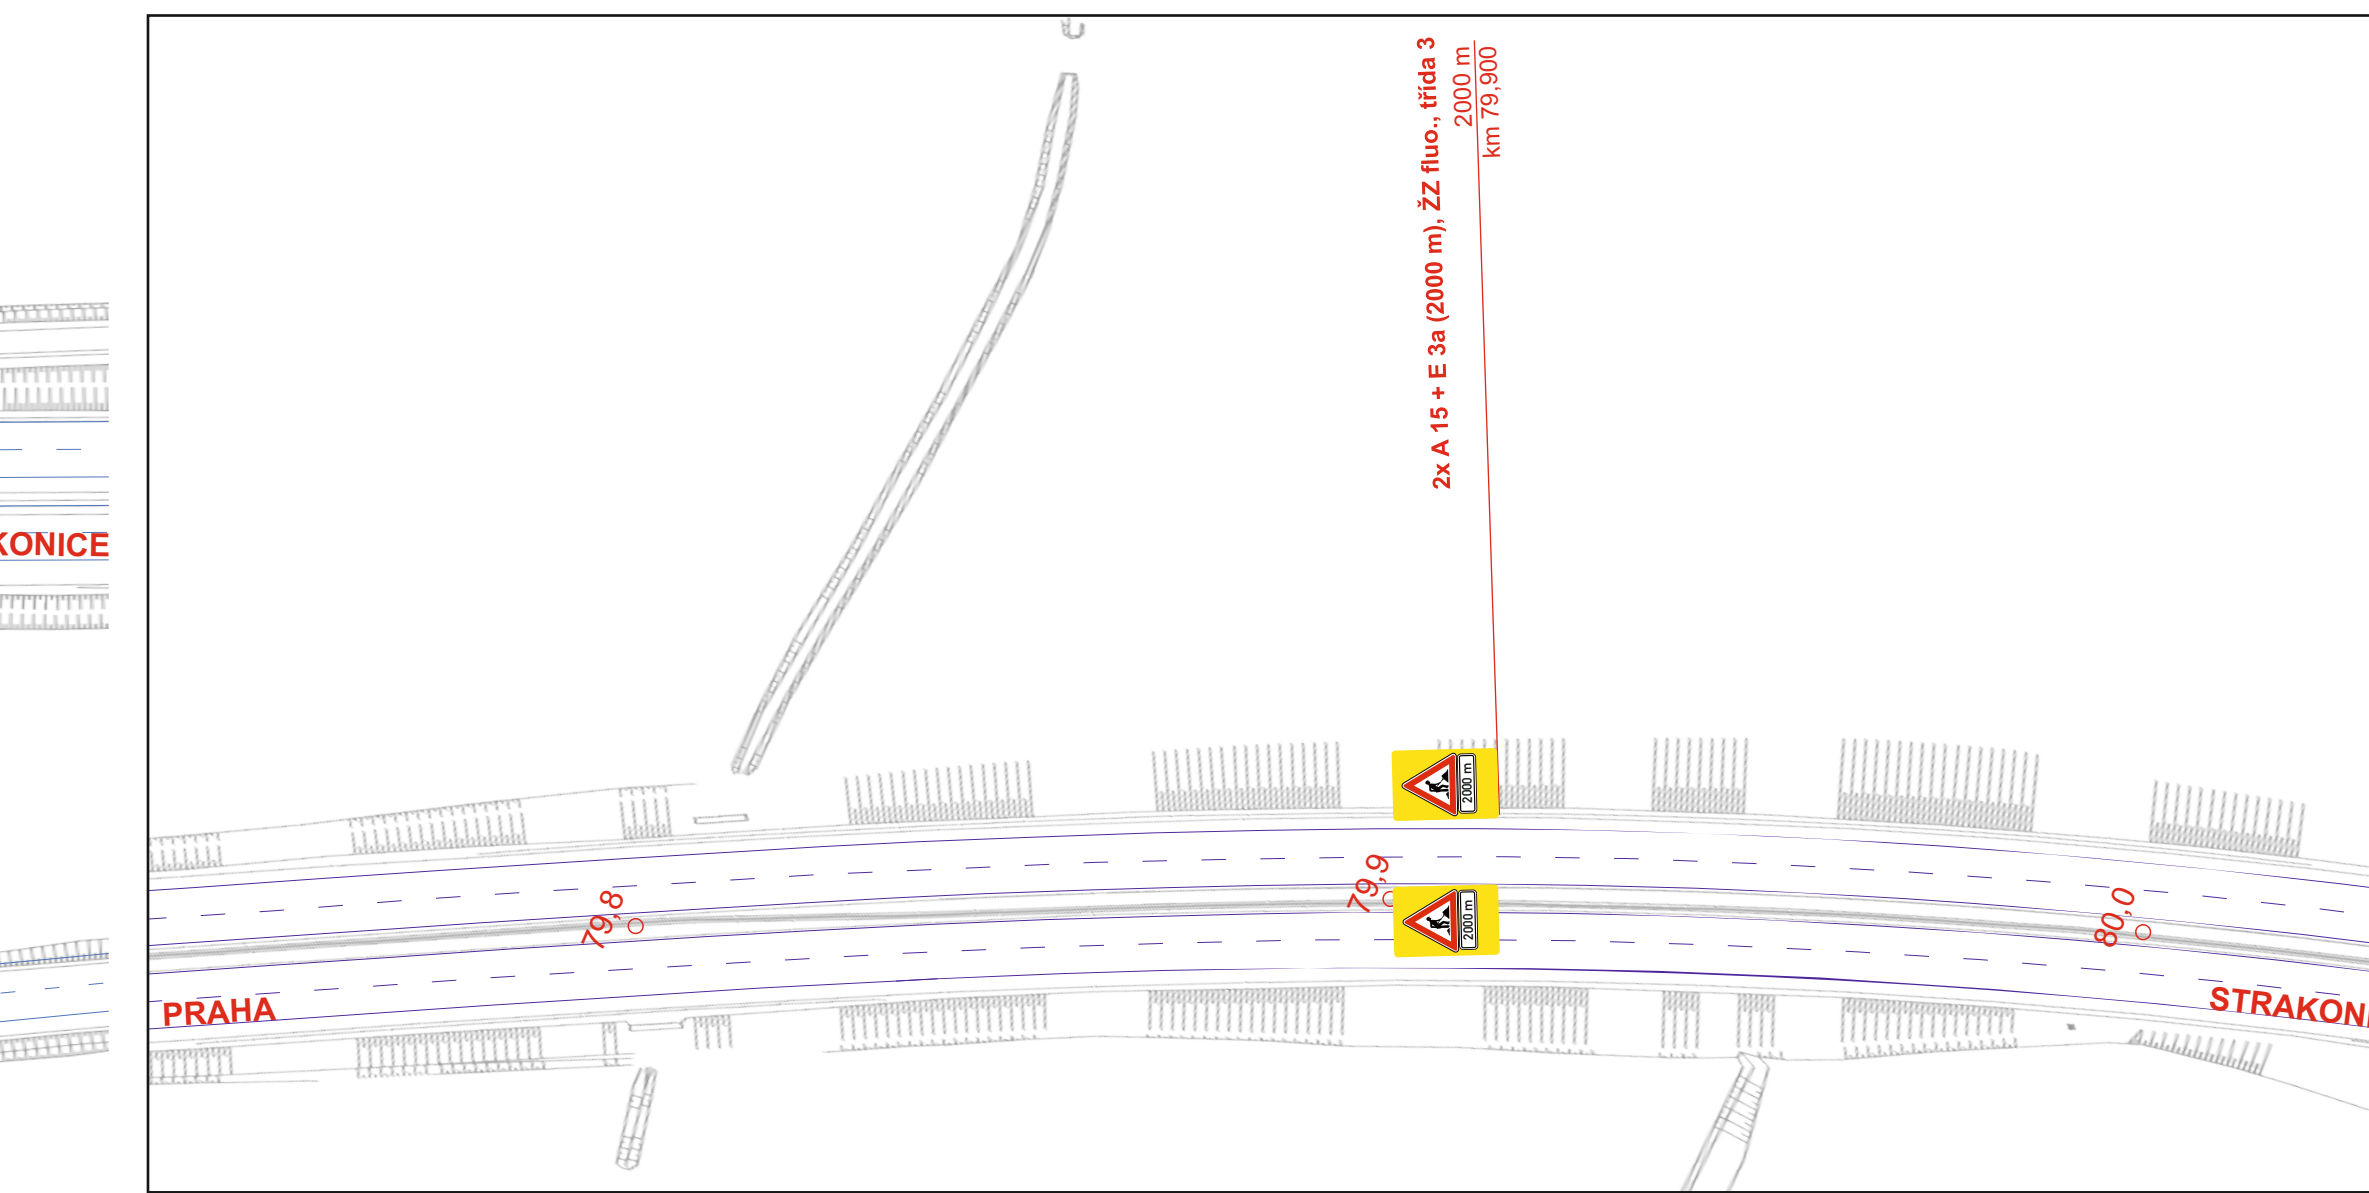

- | | | | |
|---|--|--|--|
| SOUHRNNÝ SYSTÉM: S-JT/SK | | VÝKVNÝ SYSTÉM: B-V | |
| NÁSTY: DRAH | | PP D4 SK DALKA - KRAŠOVCE | |
| 
DOPRAVA
Ministerstvo dopravy | MINISTERSTVO DOPRAVY ČESKÉ REPUBLIKY
Adresa: Letňanská 82/103
110 00 Praha 1 | | |
| 
KONCEPCE
VIA SALIS | VIA SALIS, s.r.o.
Bucharova 263/12, Stodolky
158 00 Praha 5 | | |
| 
NEJISTÝCÍ ZODKZ
SGS Czech Republic, s.r.o.
Křivanův 123/52
150 00 Praha 5 | PRAŽSKO
Ing. O. LOCH
02. ZNAČKY
508 91/022 | | |
| 
OBLASTNÍ ZODKZ
Divia stavební s.r.o.
U Mělnického nádraží 155/12, 140 00 Praha 4 | | TROJPOVÝ NÁSTY: D-V, ROKA
Ing. D. VLAČN
02. ZNAČKY
1308/175 | |

 dopravni značeni

01 TCE ový PJP +1	Měřítka:
	Vypracoval:
	Zodp. projektant:

Příloha č. 2: dálnice D4 PJP, stan.: 76,800 - 78,800