
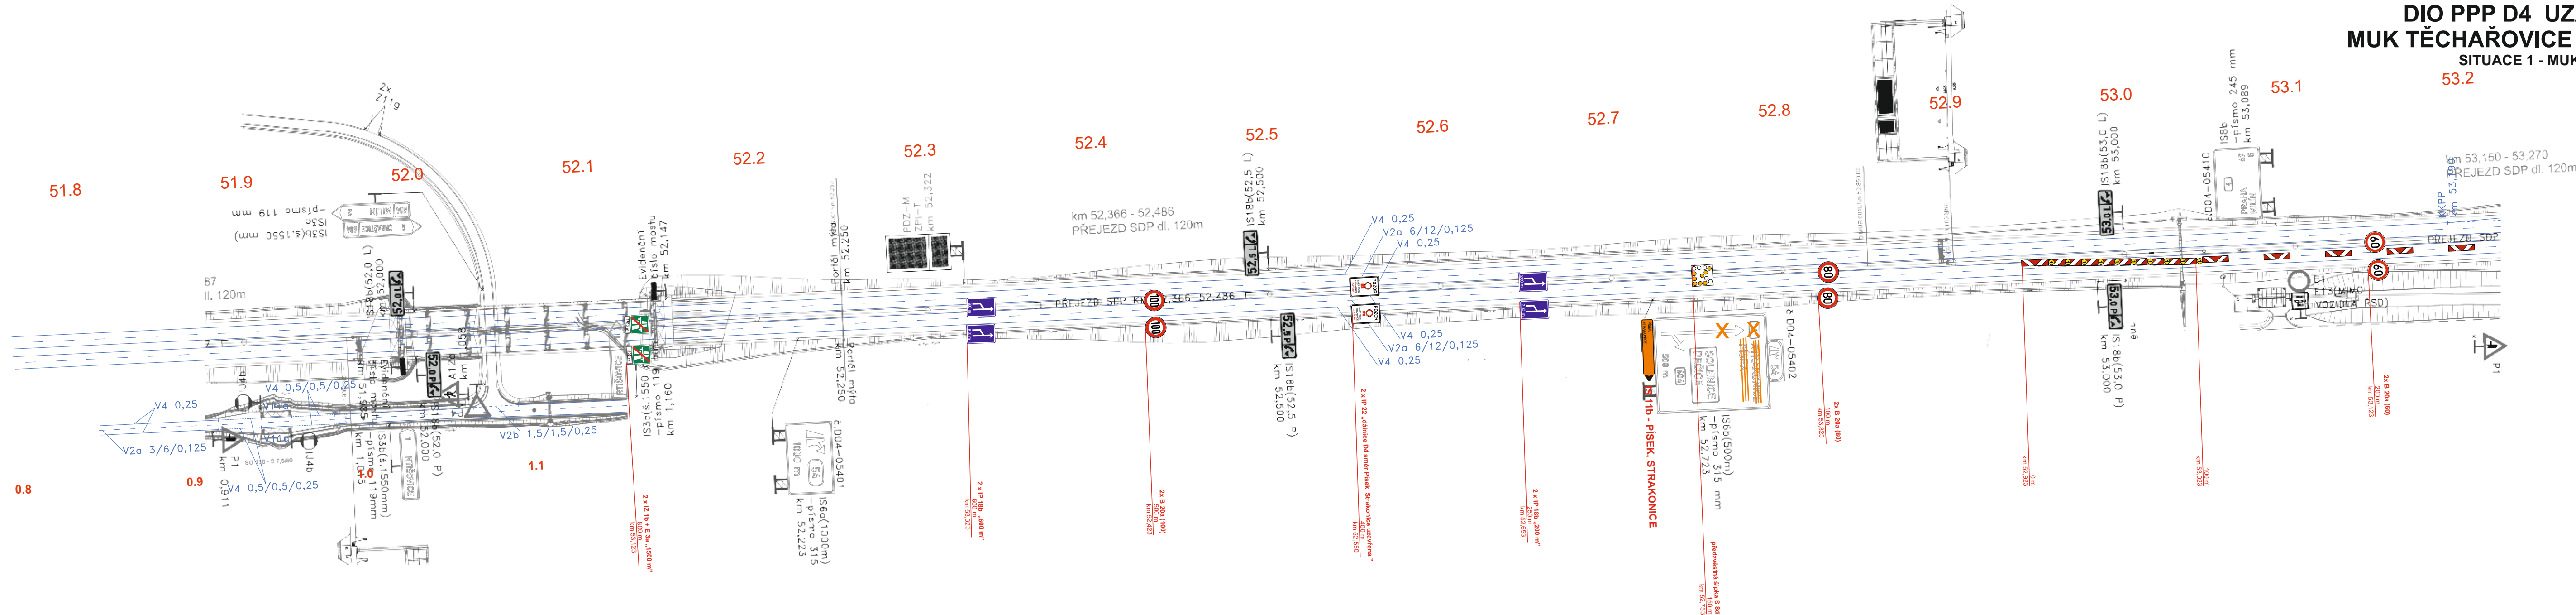


DIO PPP D4 UZAVÍRKA PJP
MUK TĚCHAŘOVICE - MUK LETY
SITUACE 1 - MUK 54 TĚCHAŘOVICE

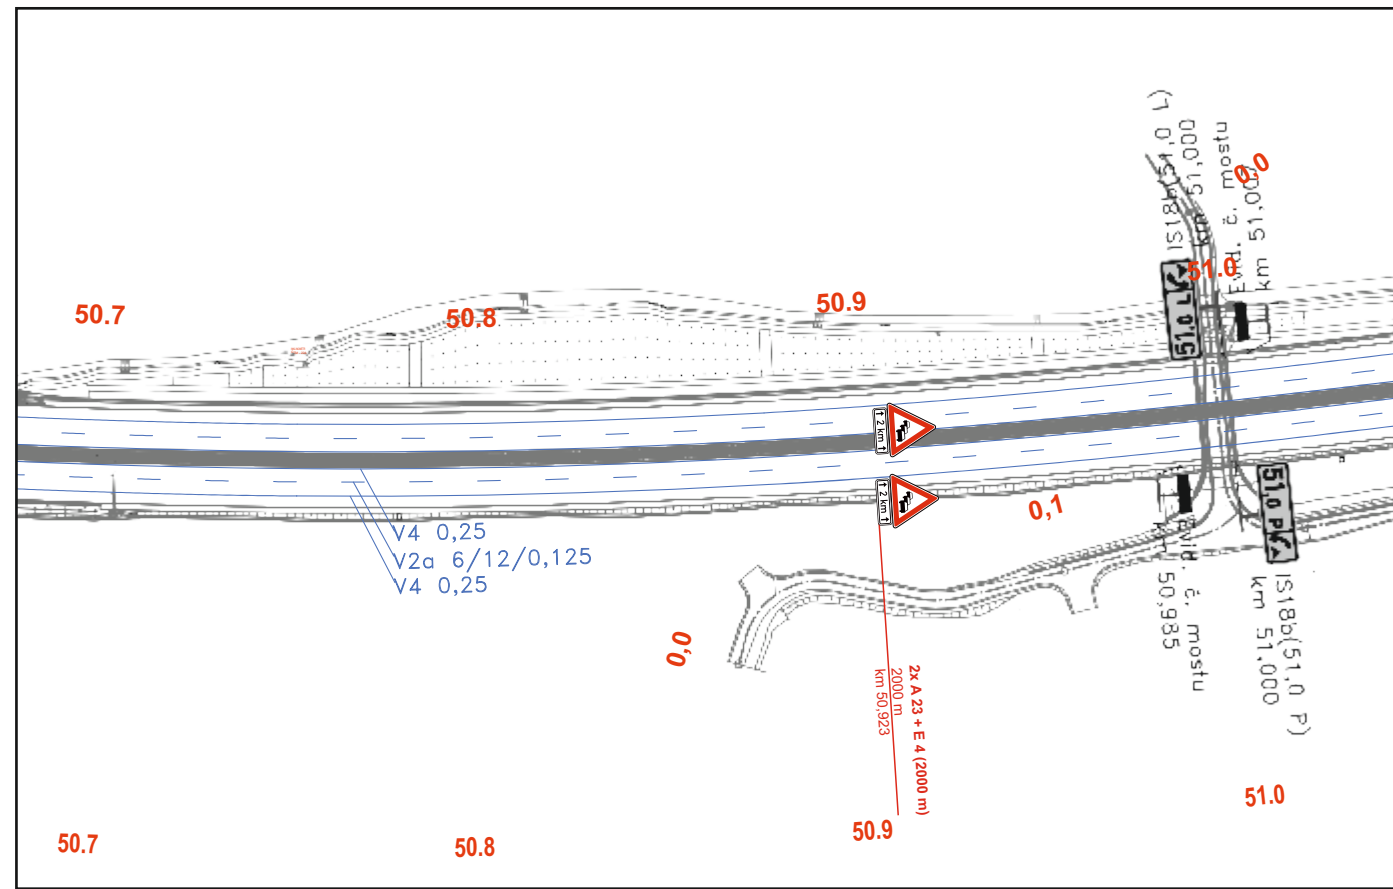


Legenda:

- B 20a - přechodné dopravní značení
- B 20a - stávající dopravní značení
- B 20a - rušené stávající dopravní značení
- stávající vodorovné značení

Zhotovitel projektové dokumentace		
dopravní značení	Jan Nevšímal - JANEV	www.janev.cz
	Chýnovská 852	391 11 Planá nad Lužnicí
DIO PPP D4 UZAVÍRKA PJP MUK TĚCHAŘOVICE - MUK LETY	Měřítko:	1: 2000
	Vypracoval:	Pavel Neckář
	Zodp. projektant:	Pavel Neckář
	Datum:	02/2025
situace 1 - MUK 54 Těchařovice		Stupeň: RDS

DIO PPP D4 UZAVÍRKA PJP
MUK TĚCHAŘOVICE - MUK LETY
SITUACE 2 - MUK 54 TĚCHAŘOVICE

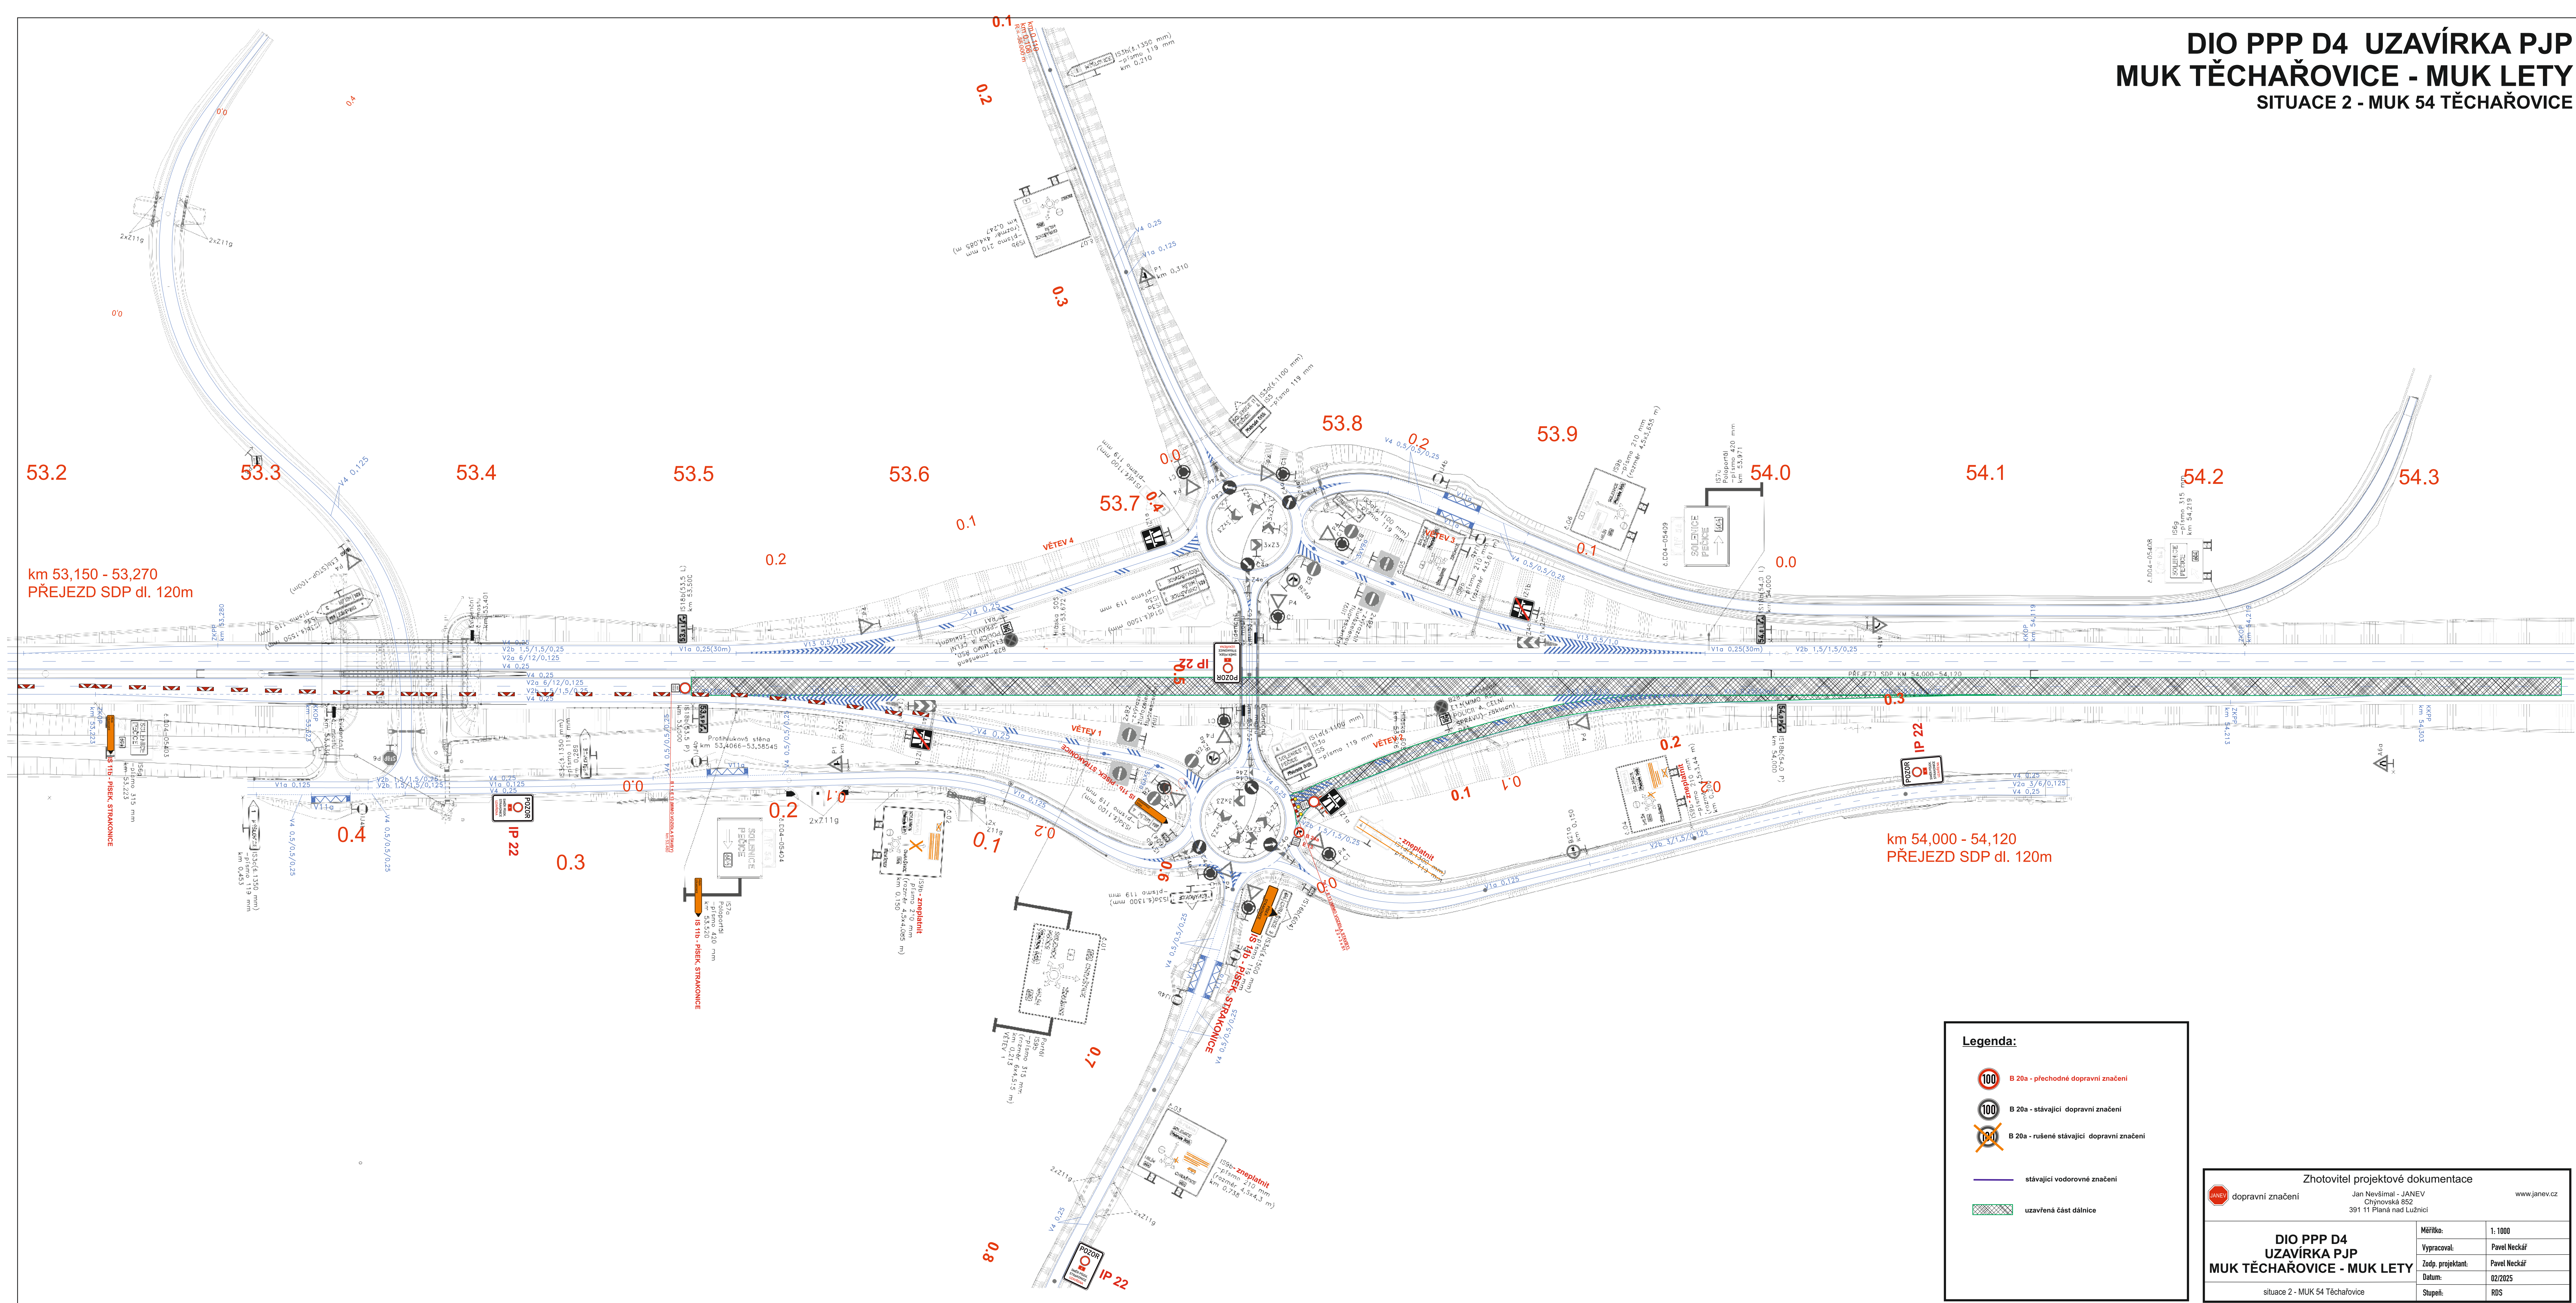

Legenda:

- B 20a - přechodné dopravní značení
- B 20a - stávající dopravní značení
- B 20a - rušené stávající dopravní značení
- stávající vodorovné značení
- uzavřená část dálnice

Zhotovitel projektové dokumentace	
dopravní značení	Jan Nevšímal - JANEV Chýnovská 852 391 11 Planá nad Lužnicí
www.janev.cz	
DIO PPP D4 UZAVÍRKA PJP MUK TĚCHAŘOVICE - MUK LETY	
situace 2 - MUK 54 Těchařovice	
Mřížka:	1:1000
Vypracoval:	Pavel Neckář
Zodp. projektant:	Pavel Neckář
Datum:	02/2025
Shupeň:	RDS



Legenda:

- B 20a - přechodné dopravní značení
- B 20a - stávající dopravní značení
- B 20a - rušené stávající dopravní značení
- stávající vodorovné značení

Zhotovitel projektové dokumentace			
dopravní značení			
Jan Navrátil - JANEV			
Chýnovská 802			
381 11 Pátek nad Lubčicí			
www.janov.cz			
DIO PPP D4		Mřížka:	1:1000
UZAVÍRKA PJP		Vypracoval:	Pavel Neckář
MUK TĚCHAŘOVICE - MUK LETY		Zedp. projektant:	Pavel Neckář
situace 3 - MUK 63 Lety		Datum:	02/2025
		Stupeň:	RD5