

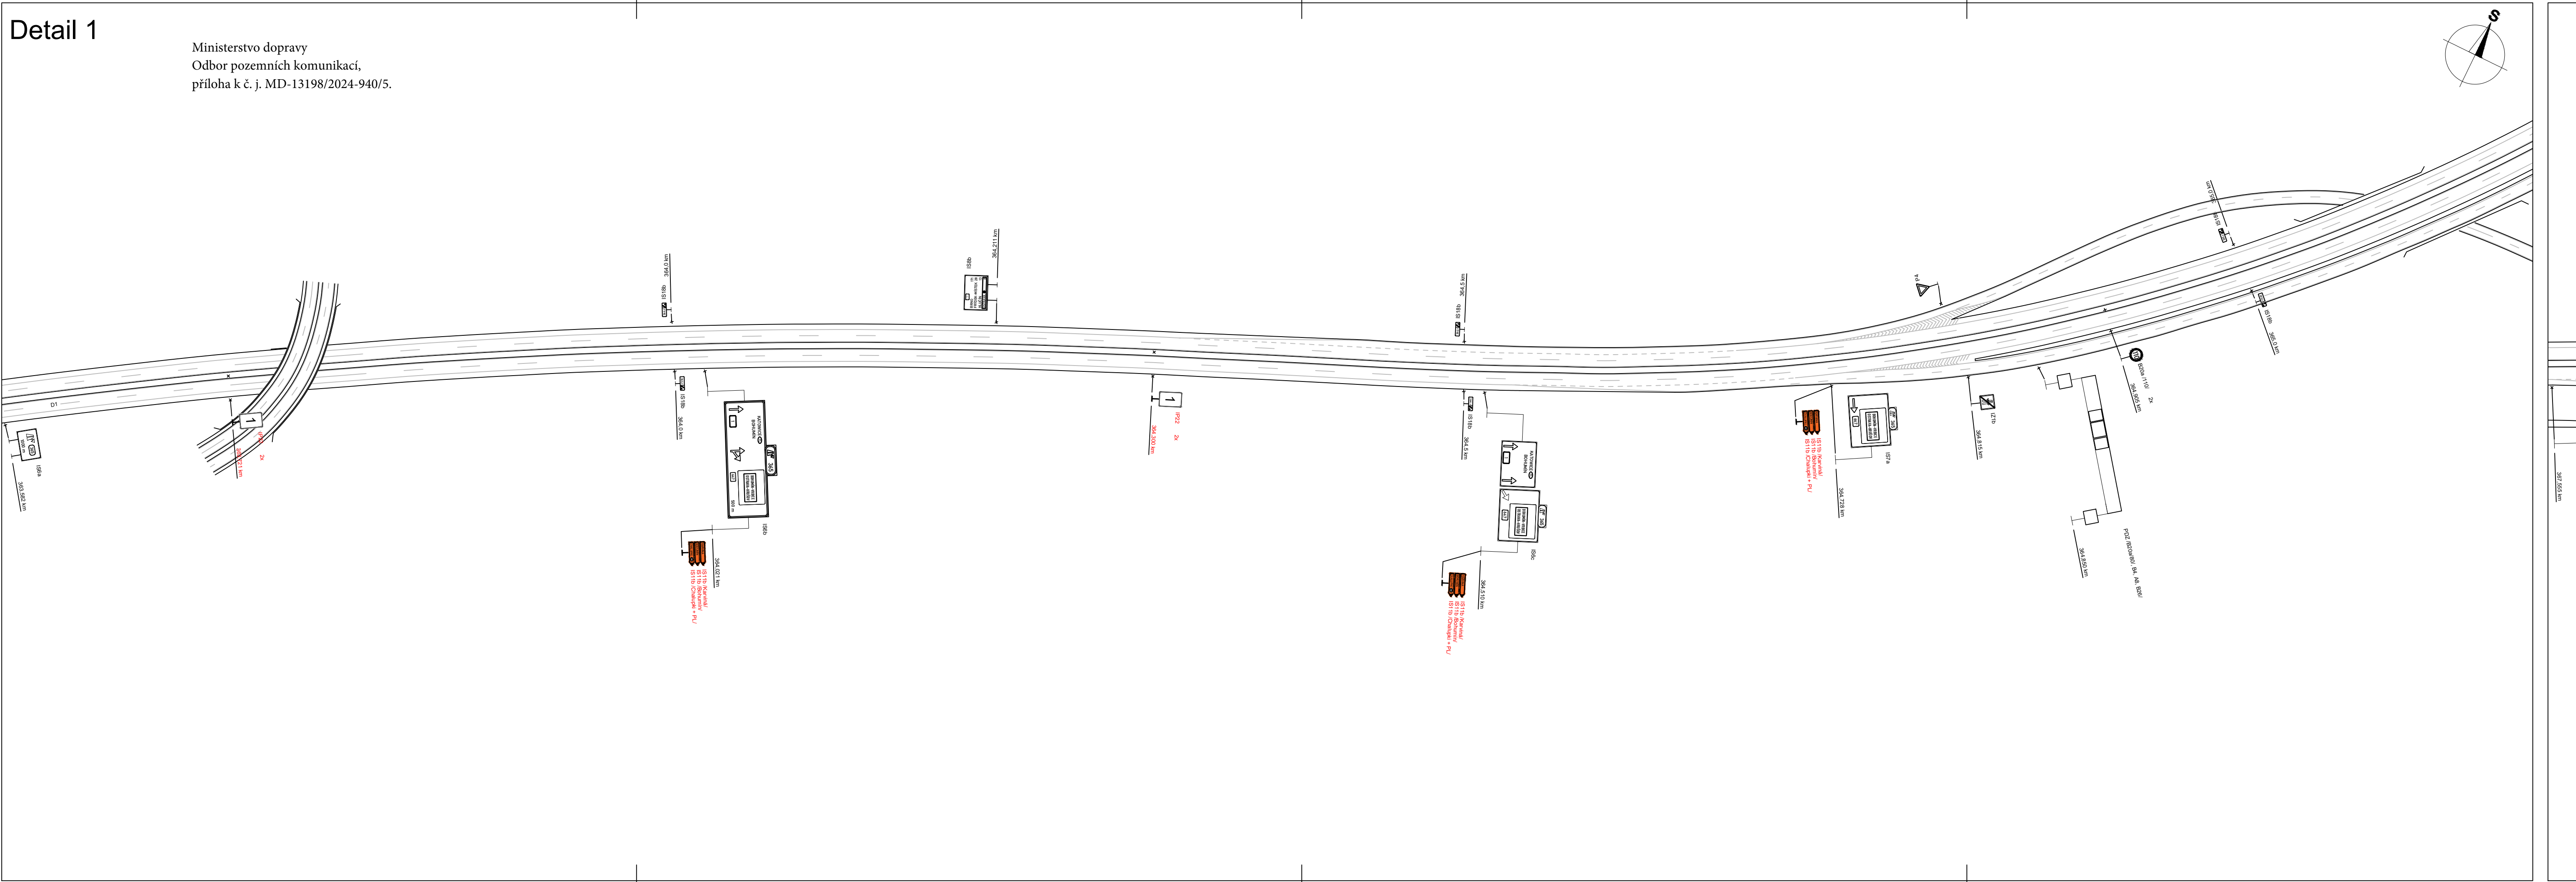


Detail 1

Ministerstvo dopravy
Odbor pozemních komunikací,
příloha k č. j. MD-13198/2024-940/5.

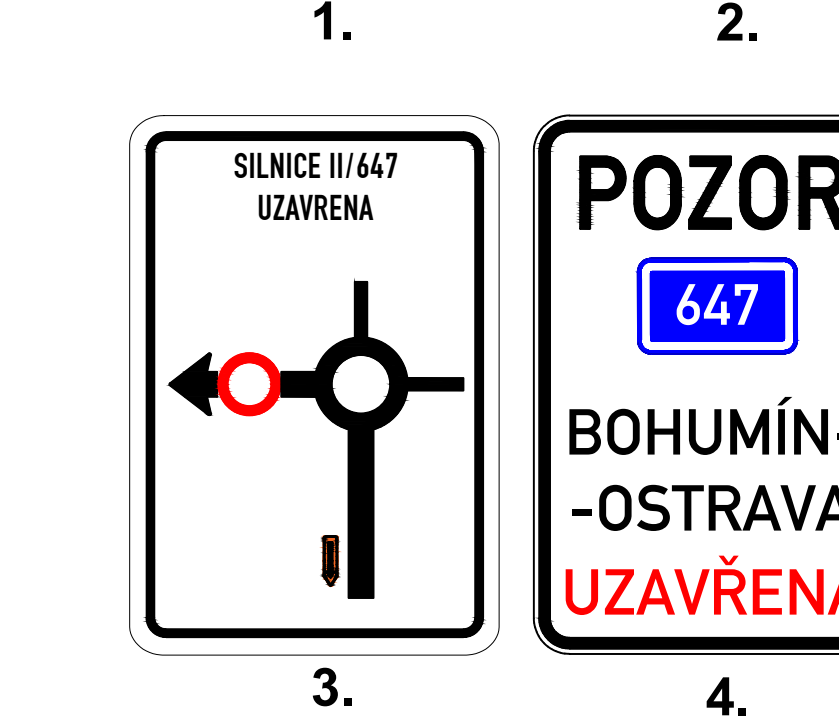


Detail 2

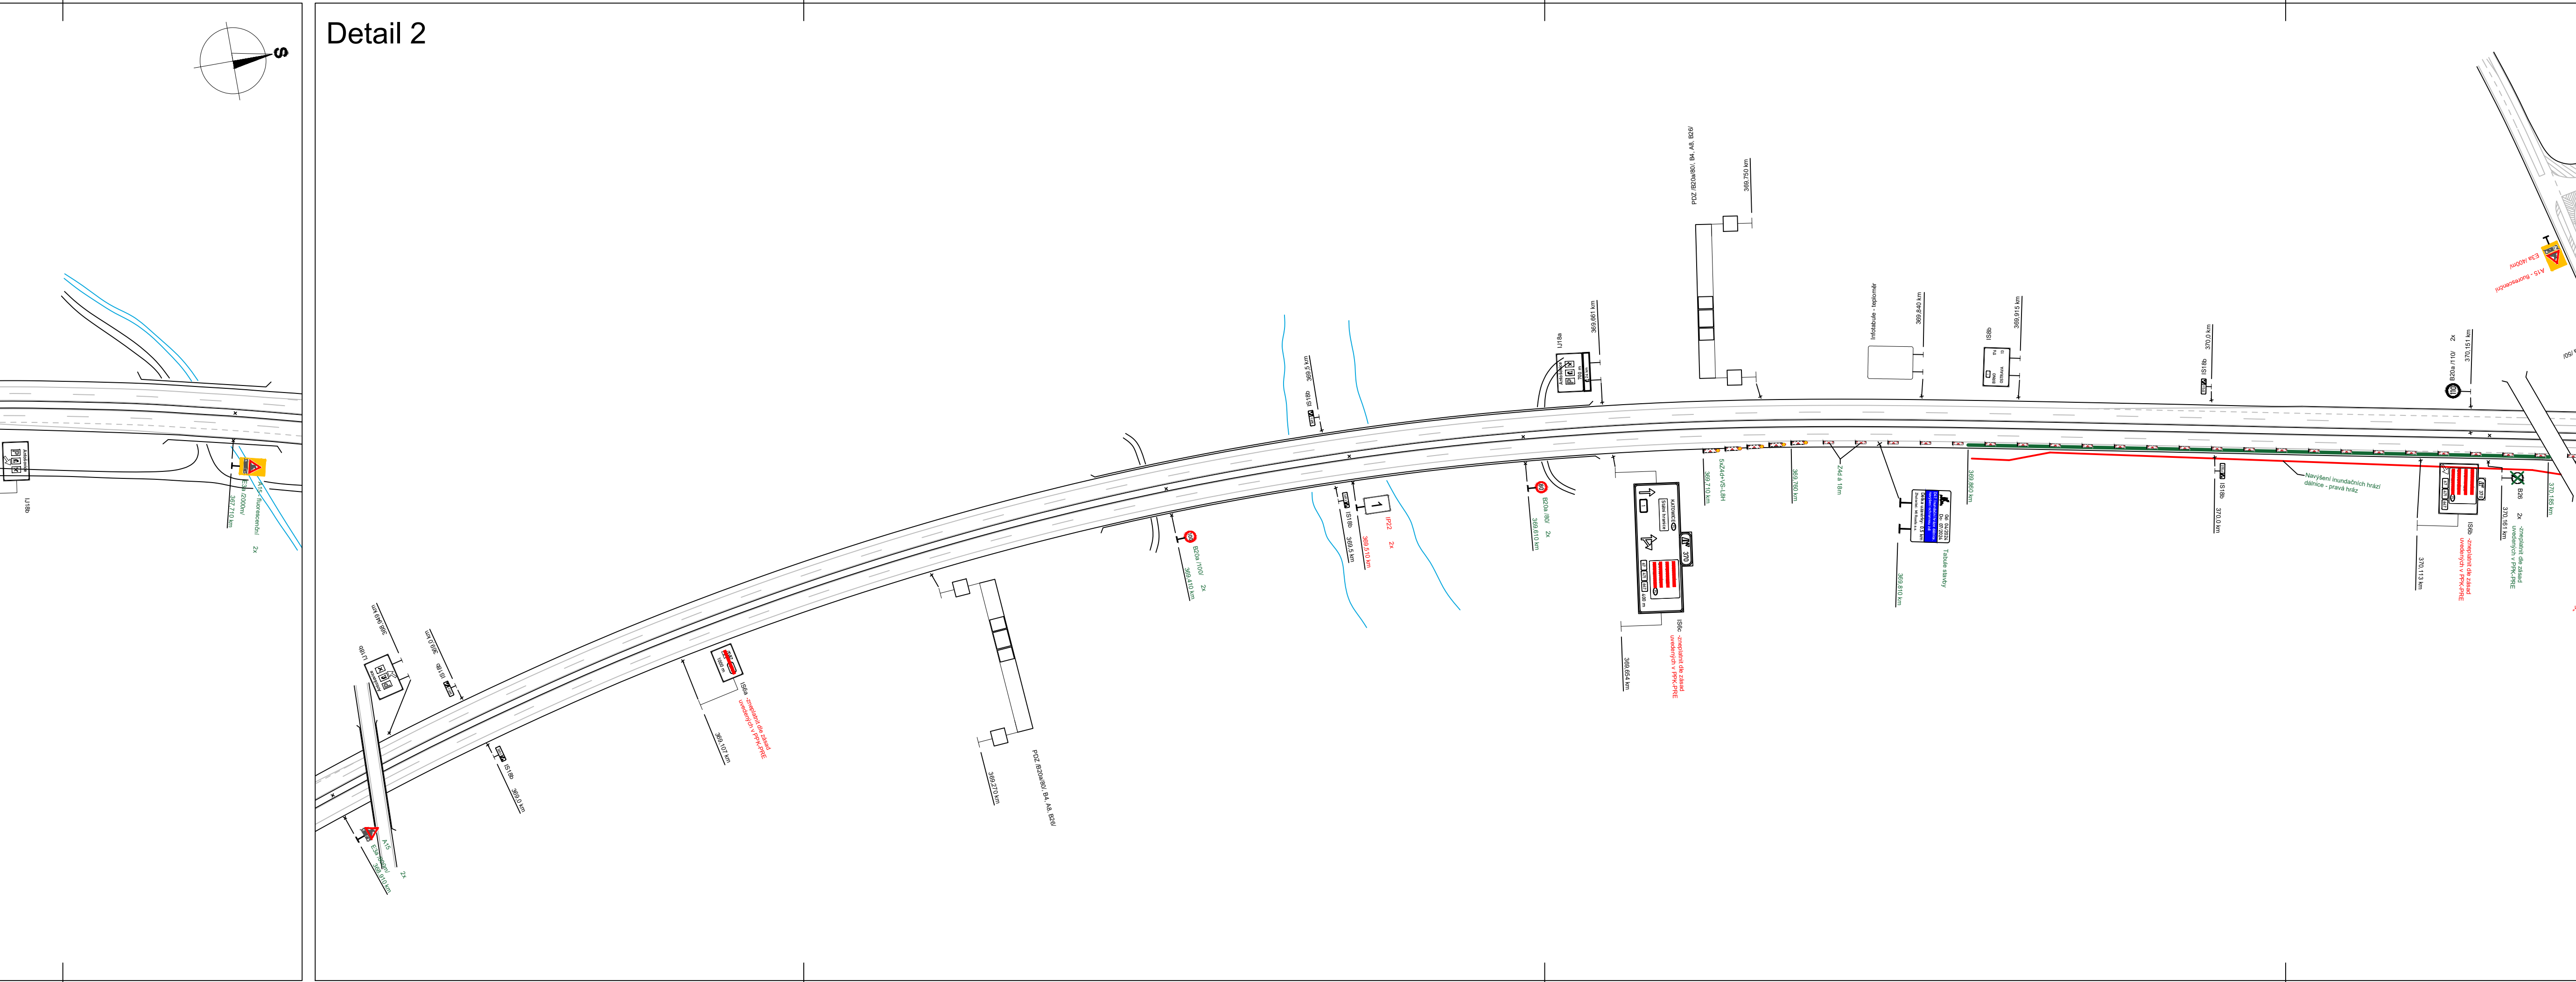





- Legenda:
- IS18b Trvalé dopravní značení
 - B20a Stávající přechodné dopravní značení (Stavba: D1 Bohumín, inundční hráze)
 - B20a Nové přechodné dopravní značení (Stavba: Okružní křižovatka I/67 Bohumín)
 - Pracovní místo

Vypracoval:		Datum:		SEKNE spol. s r.o. Hameršpice 12, 772 00 Olomouc tel.: 585 311 887	
Bc. Martin Bodlák		25.3.2024			
Název akce:					
Velkoplošné opravy krytu silnice I. třídy a dálnic II. třídy -Okružní křižovatka I/67, Bohumín					
Název objektu:				Měřítko:	1:
Přechodné dopravní značení				Formát:	Č. výkresu:
Příloha:				11x44	1.1
1.etapa - Detail 1, 2					

Detail 1

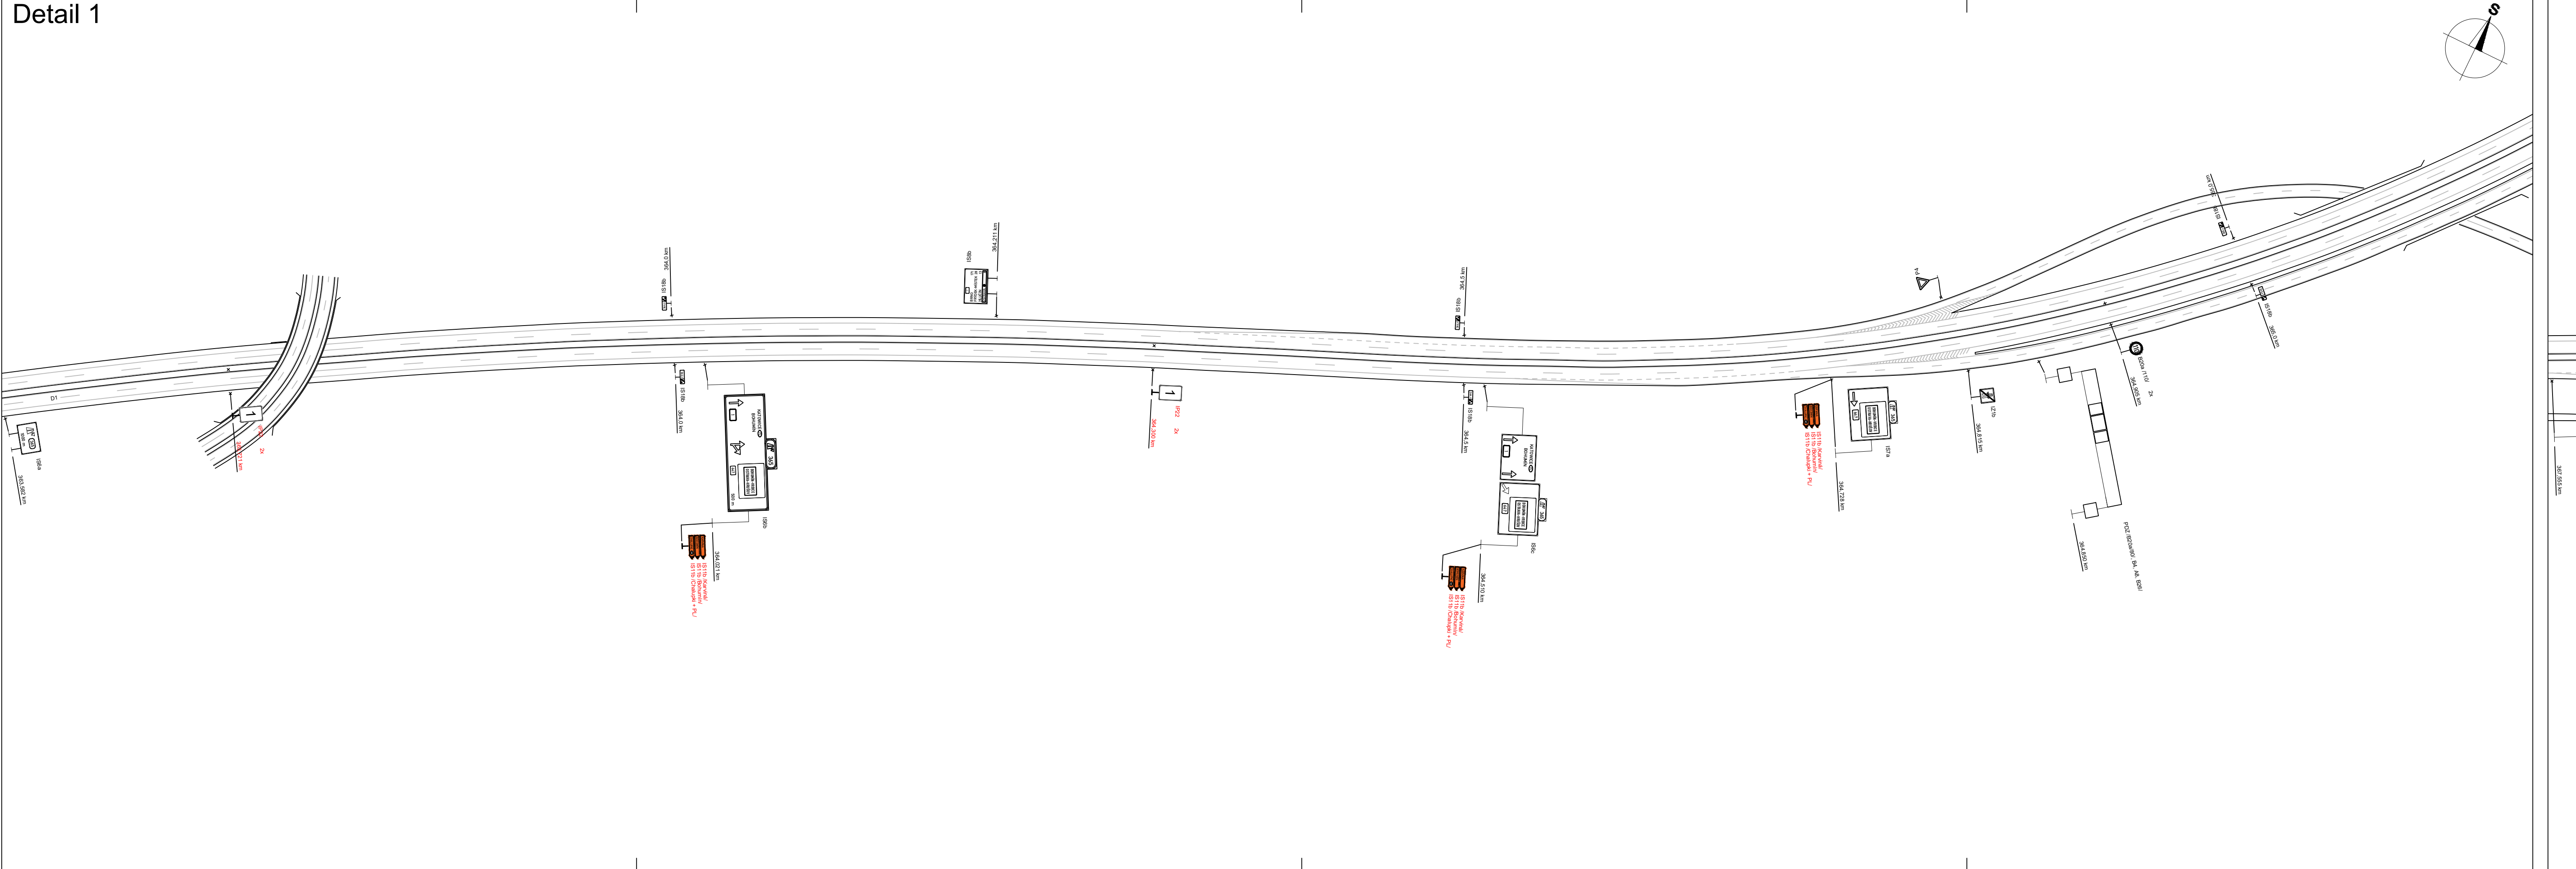



Detail 2

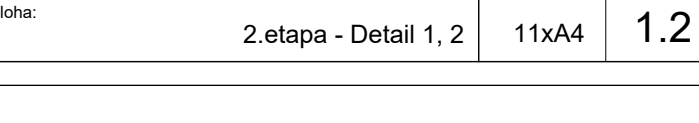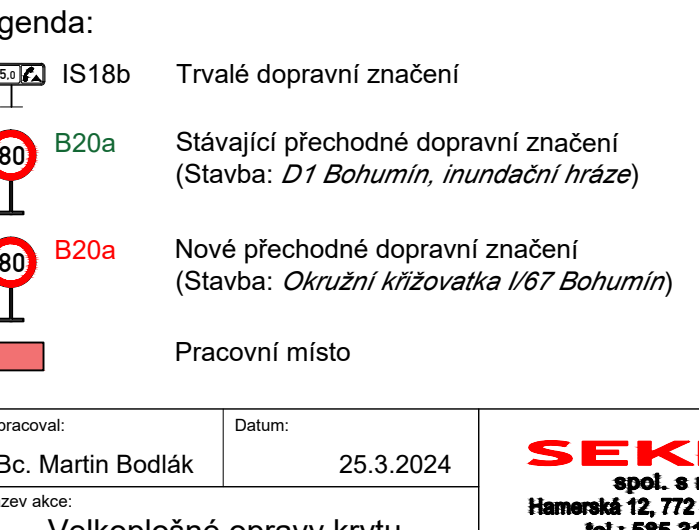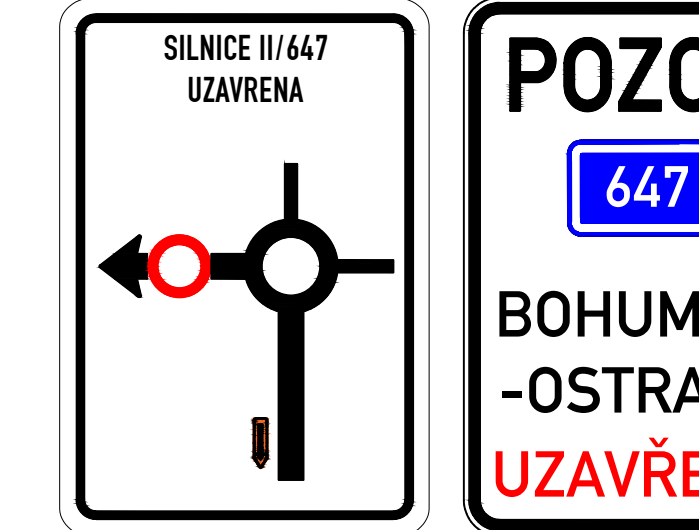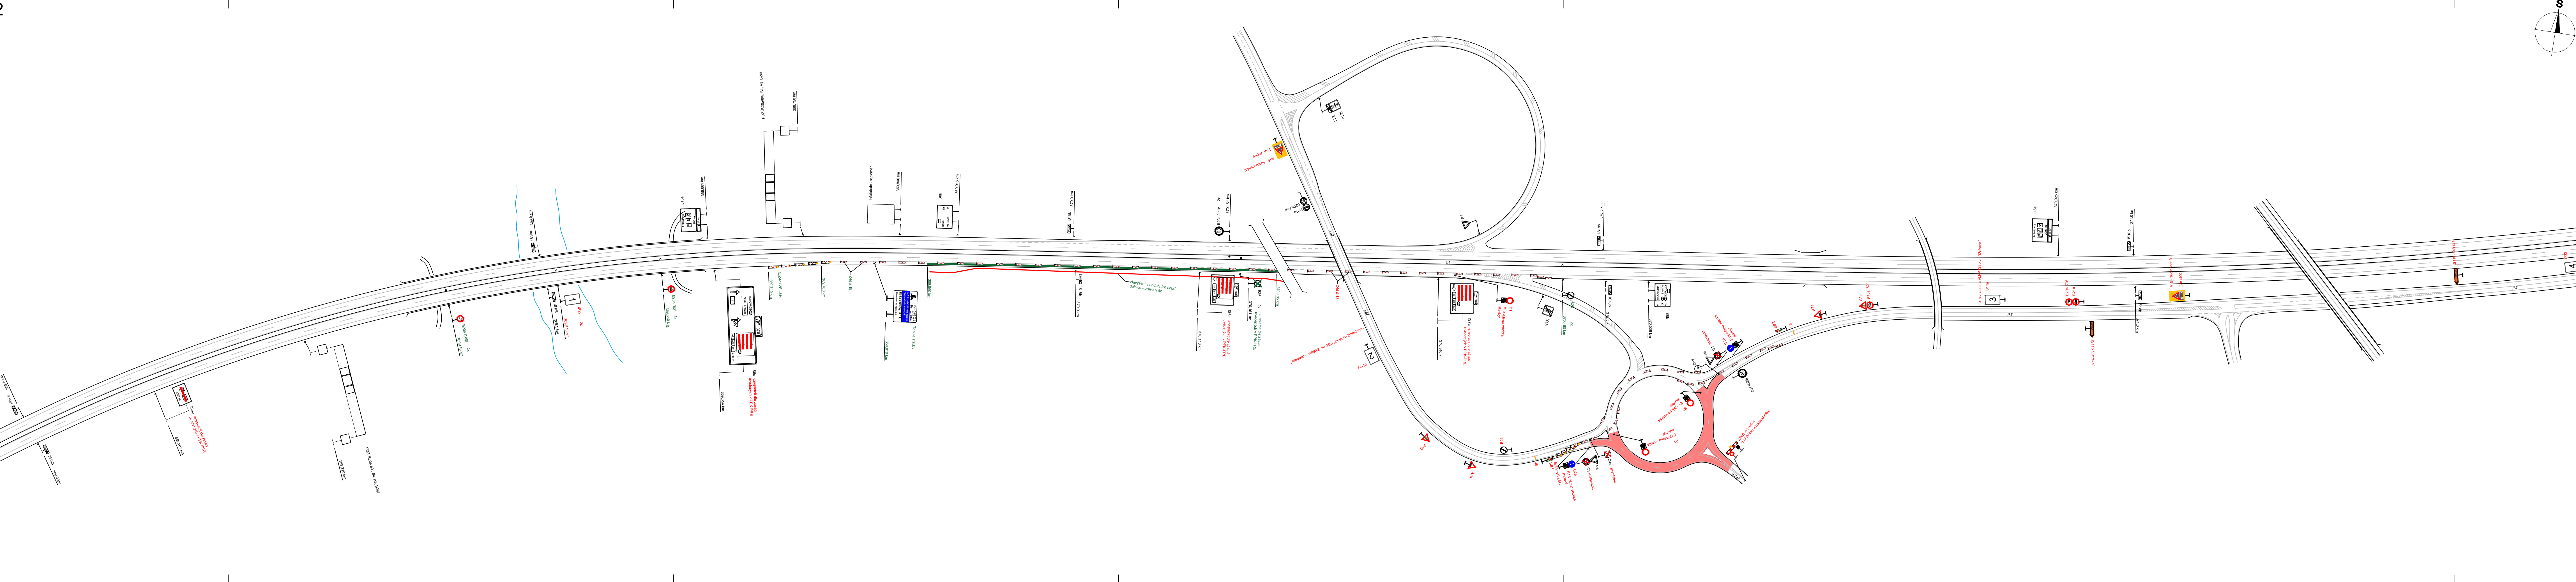


- Legenda:
- IS18b Trvalé dopravní značení
 - B20a Stávající přechodné dopravní značení (Stavba: D1 Bohumín, inundční hráze)
 - B20a Nové přechodné dopravní značení (Stavba: Okružní křižovatka I/67 Bohumín)
 - Pracovní místo

Vypracoval: Bc. Martin Bodlák	Datum: 25.3.2024	SEK spol. s Hameršká 12, 772 tel.: 585 31	
Název akce: Velkoplošné opravy krytu silnice I. tříd a dálnic II. tříd- Okružní křižovatka I/67, Bohumín			
Předmět objektu: Přechodné dopravní značení			
Příloha: 3. etapa - Detail 1, 2			
Měřítko: 1:1x44		Formát: A4	Č. výkresu: 1.2

Situace

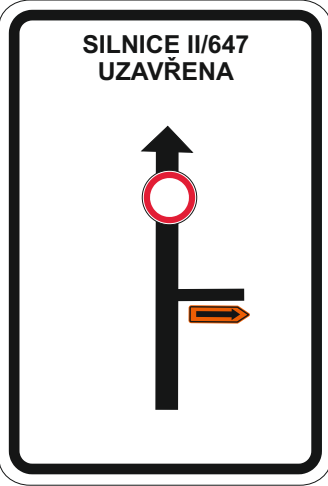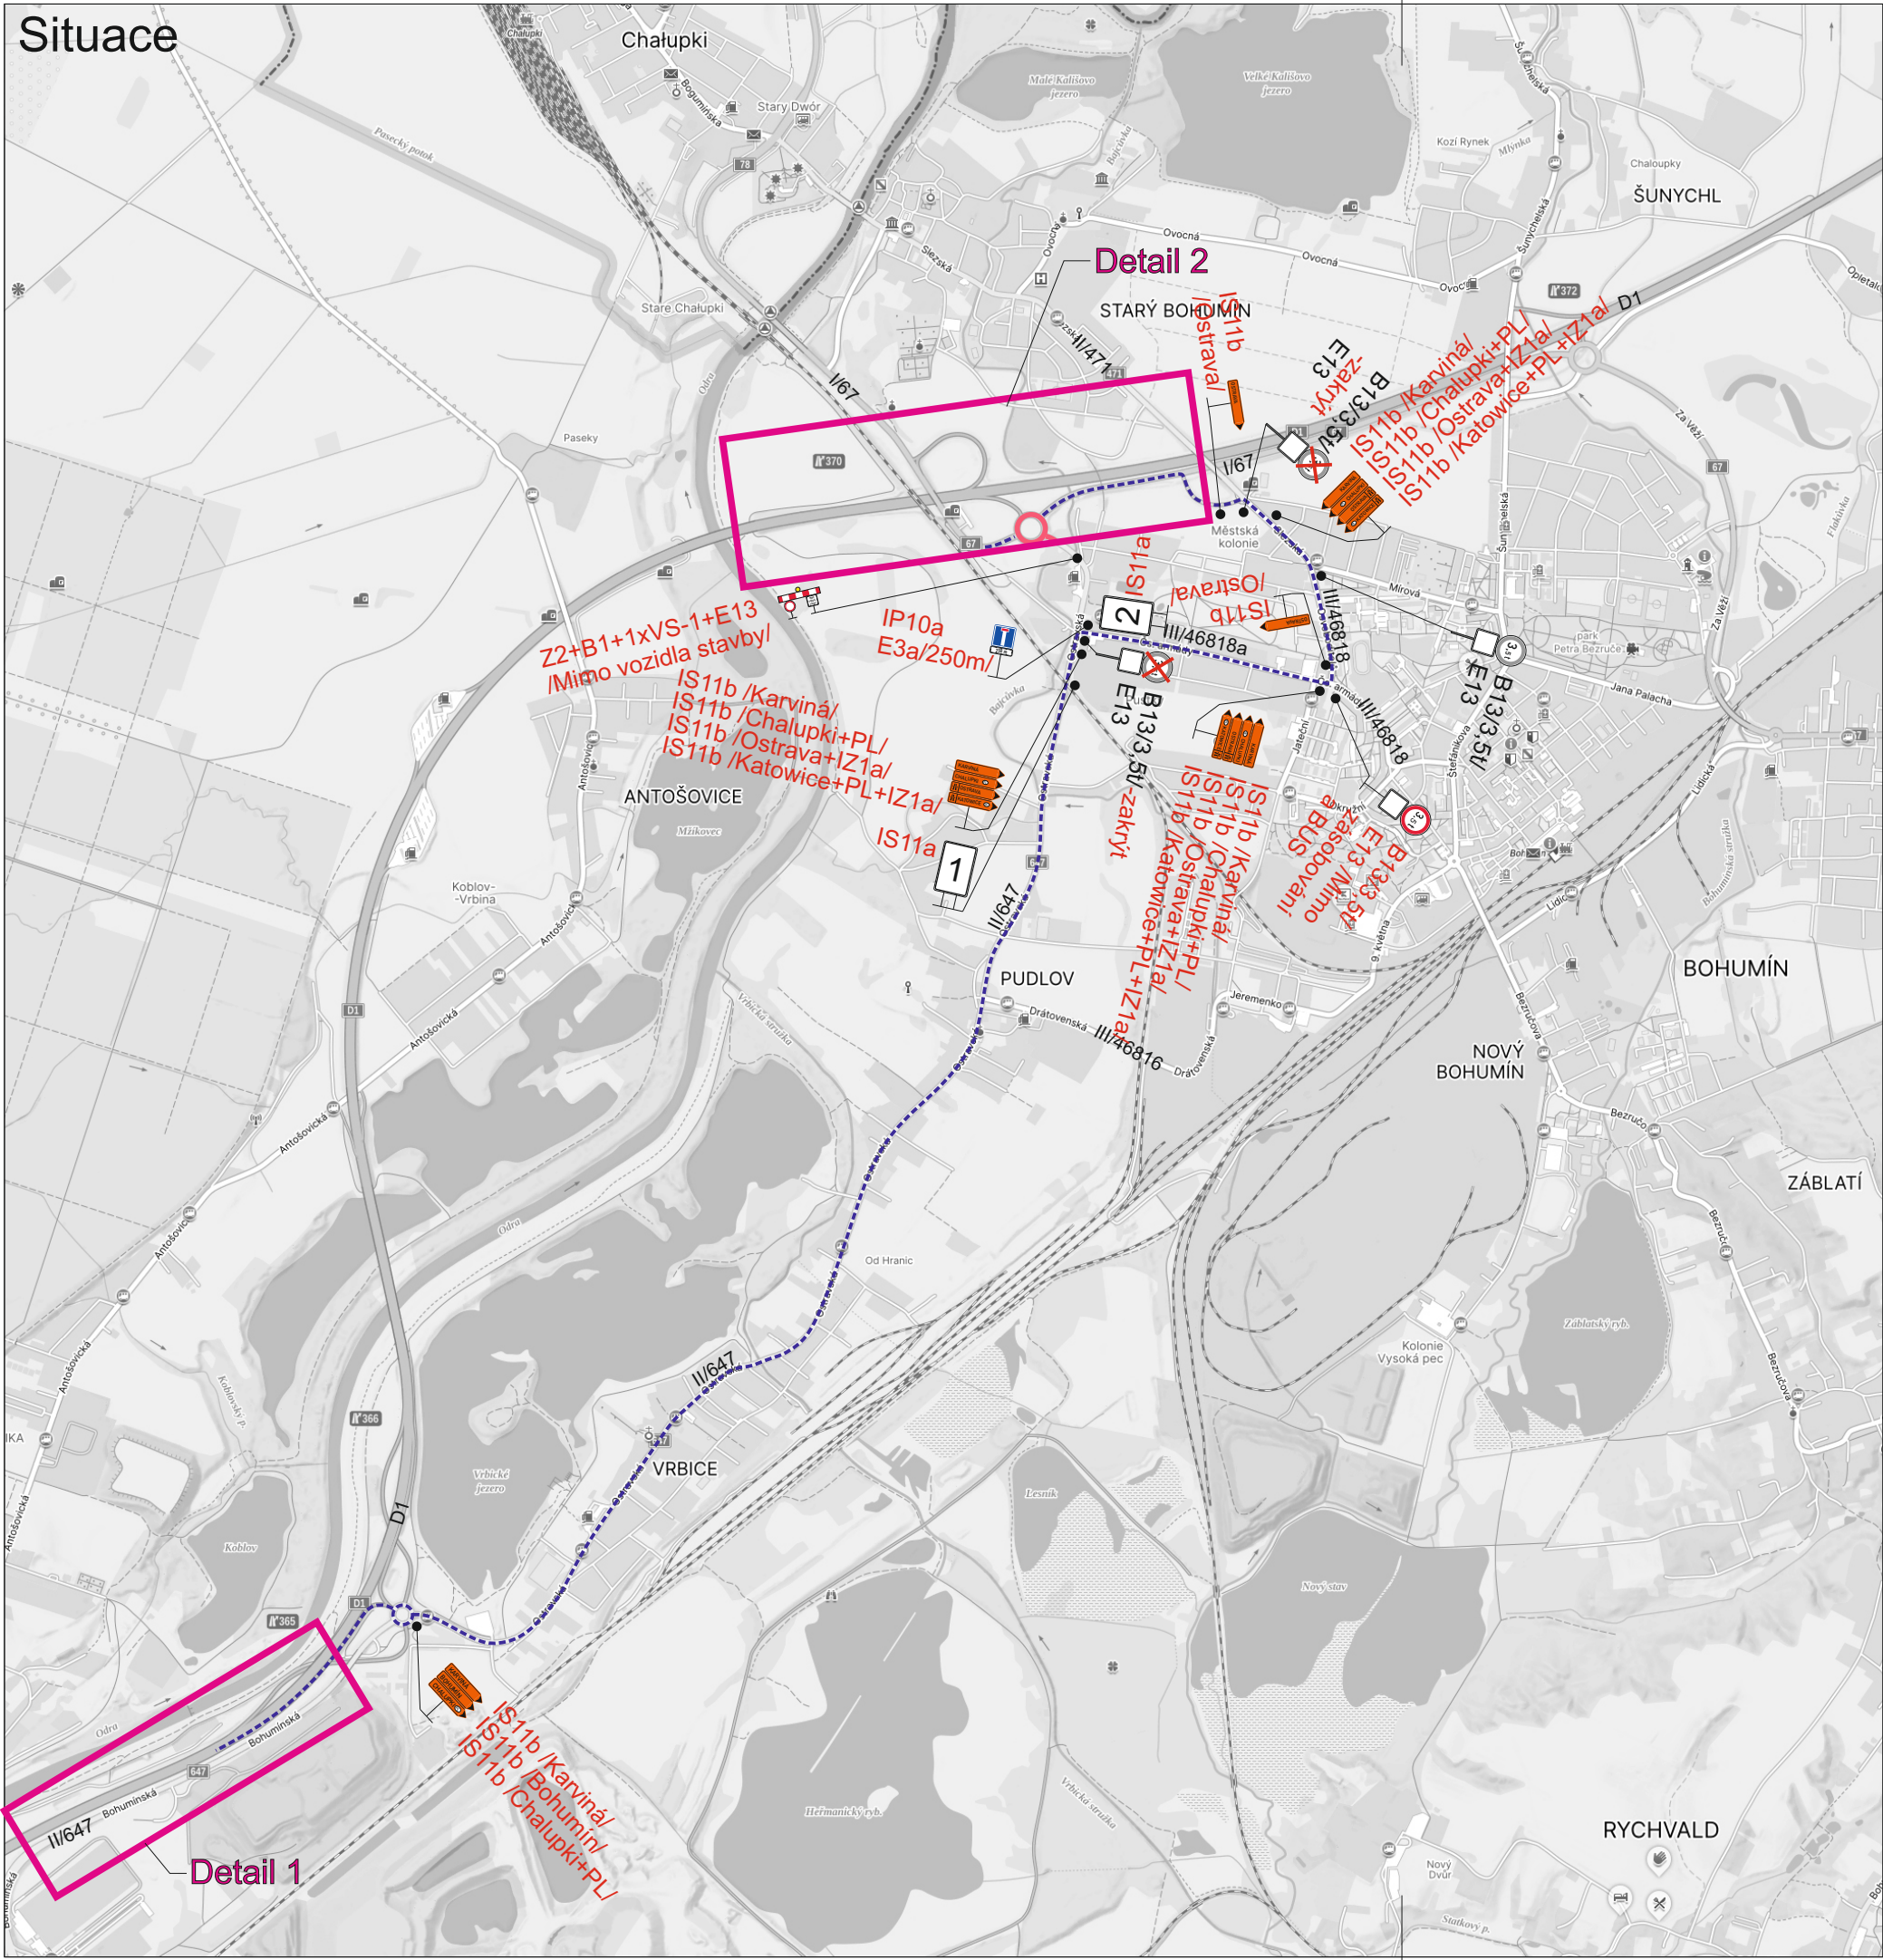

1

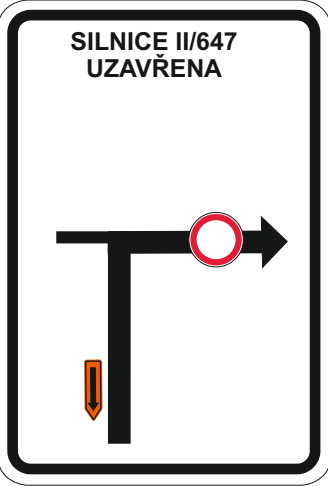

2

Legenda:

- B1 Tvalé dopravní značení
- B1 Přechodné dopravní značení
- Pracovní místo
- Objízdná trasa

Tvalé dopravní značení, které bude v rozporu s přechodným dopravním značením, bude dočasně zneplatněno.

Vypracoval:	Datum:	SEKNE SEKNE, spol. s r.o. Hamerská 12, 772 00 Olomouc DIČ: CZ62363701 tel./fax: 585 311 867		
Bc. Martin Bodlák	25.3.2024			
Název akce:		Velkoplošné opravy krytu silnice I. tříd a dálnic II. tříd- -Okružní křižovatka I/67, Bohumín		
Název objektu:		Přechodné dopravní značení	Formát:	Č. výkresu:
Příloha:		Situace	2xA4	Č. soupravy:
				1