


D5 EXIT 80 LITICE
TRASA DÁLNICE (1)
km 78,8 - 80,0

Ministerstvo dopravy
Odbor pozemních komunikací,
příloha k č. j. MD-14241/2026-940/7


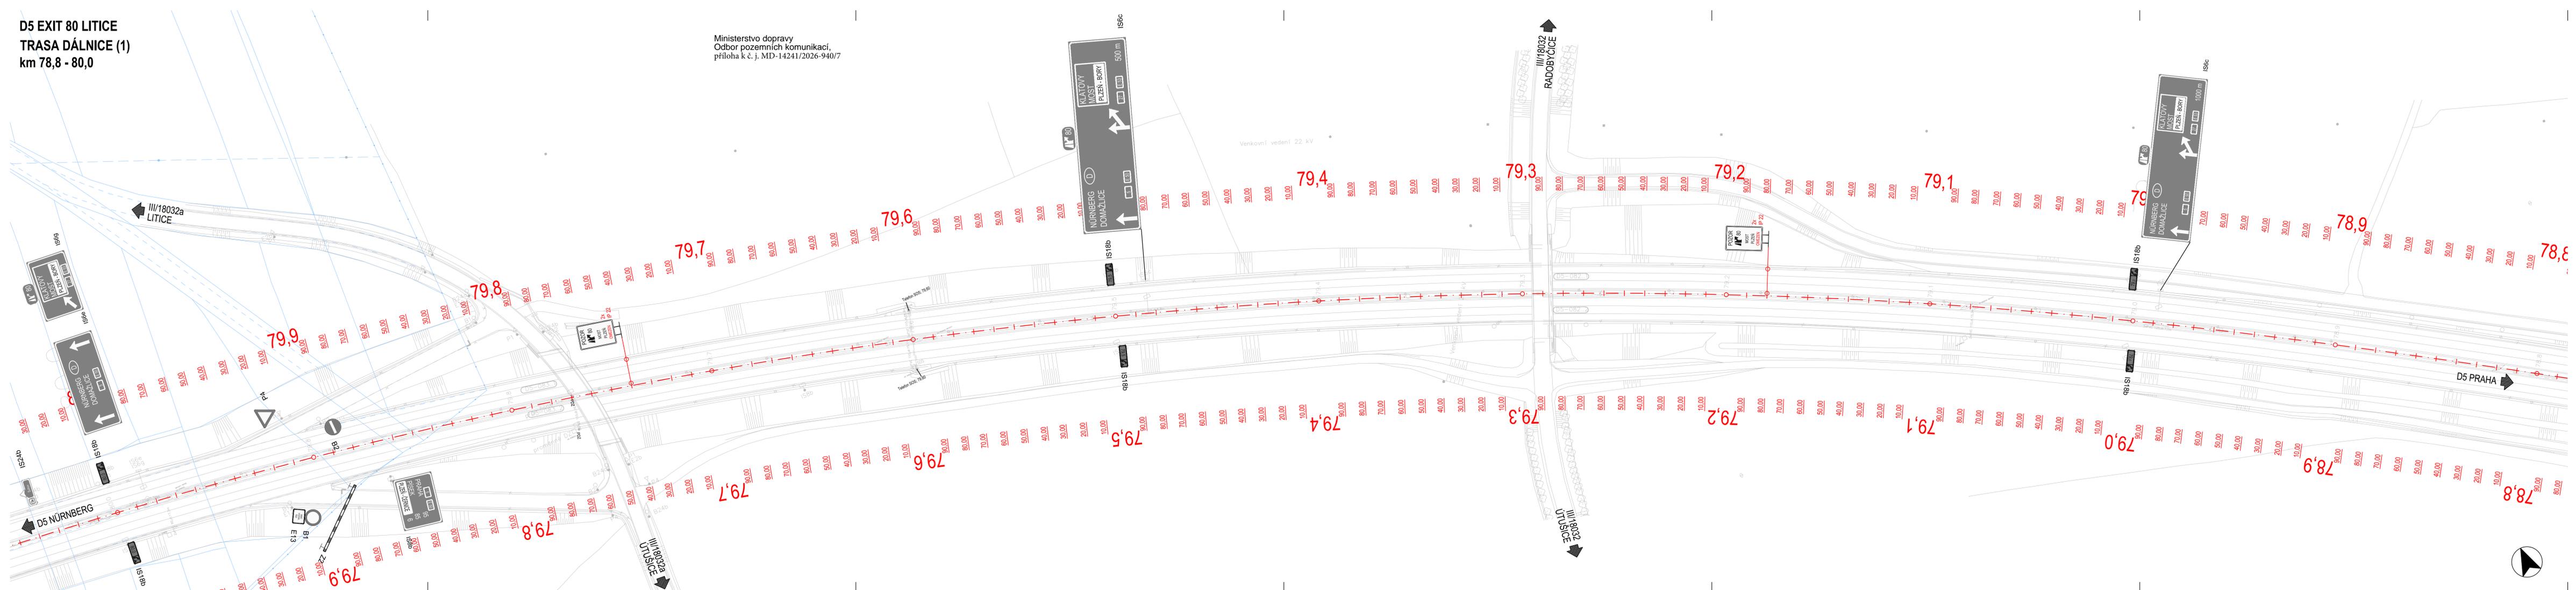


SO 181

VYPRACOVAL Ivana Marková	ZODPOVEDNY PROJEKTANT Ing. Pavel Marek
ZHOTOVITEL PD / PROJEKTANT Ivana Marková; Na Špitálkách 659/1; Plzeň; 326 00	
OBJEDNATEL PD / STAVEBNÍK EUROVIA CS a.s.	
MÍSTO STAVBY Kraj Plzeňský; ORP Plzeň, ORP Stod; k.ú. Šlovice	
AKCE I/27 OPRAVA VOZOVKY OD D5 K MŮK VÝSLUNÍ (SMĚR PLZEŇ)	ČÍSLO ZAKÁZKY : -
ČÁST / OBJEKT SO 181 DIO	DATUM : 01 / 2026
	STUPEŇ : TP / DIO
	MĚŘÍTKO : 1 : 1000
PŘÍLOHA D5 EXIT 80 LITICE TRASA (1) km 78,8 - 80,0	ČÍSLO PŘÍLOHY : PARE : 4-1

LASATYS
Na Roudné 512/102
301 00 Plzeň

D5 EXIT 80 LITICE
TRASA DÁLNIČE (2)
km 80,0 - 81,1

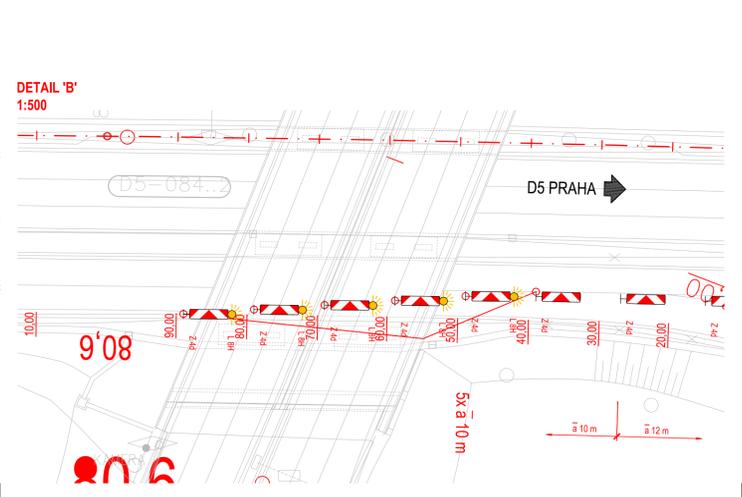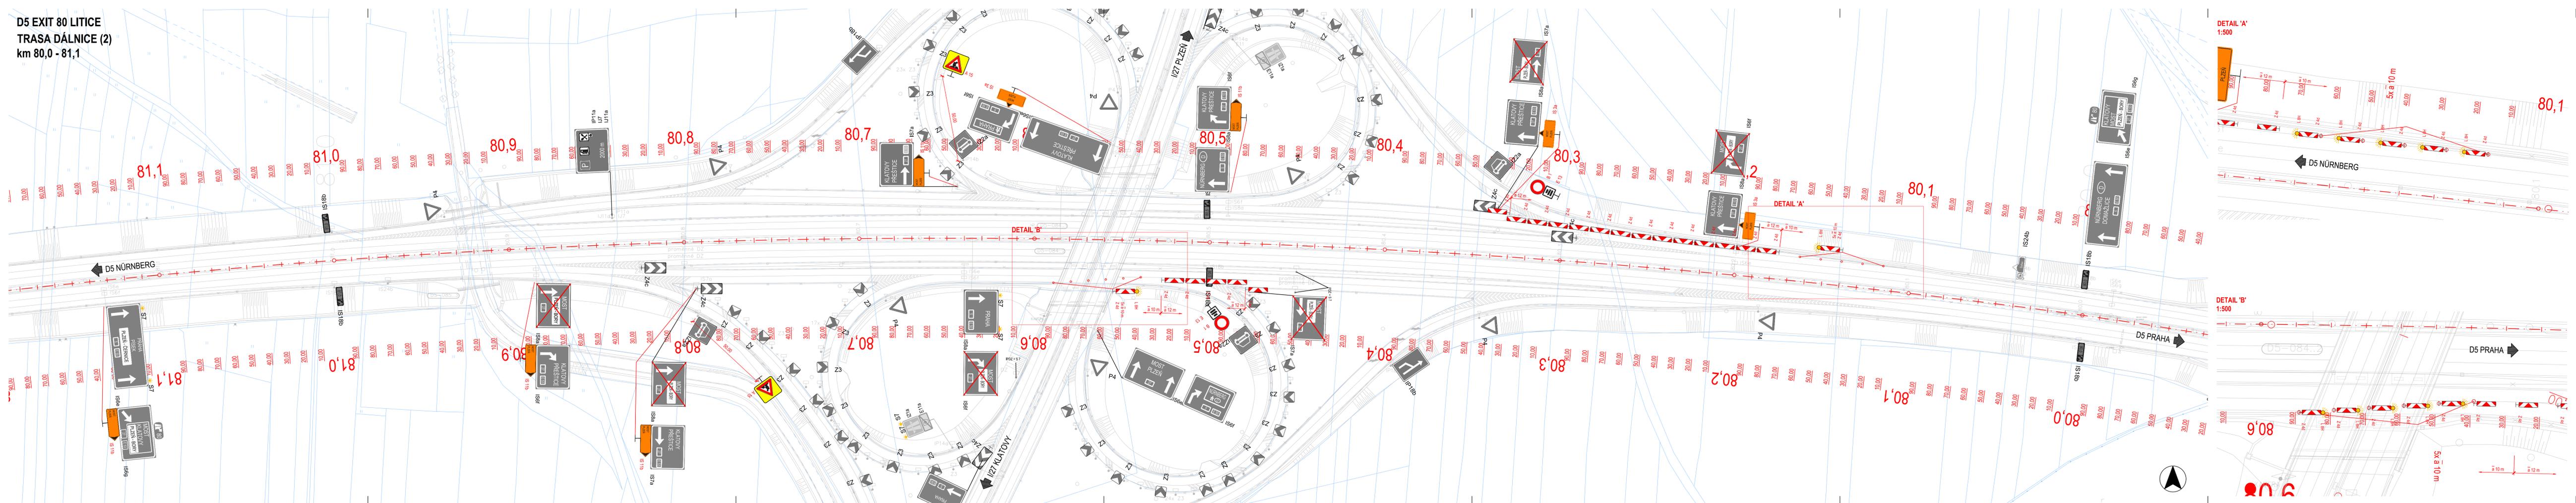


SO 181

VYPRACOVAL Ivana Marková ZHOTOVITEL / PROJEKTANT Ivana Marková, Na Špitálkách 659/1, Plzeň, 326 00 OBJEDNATEL / STAVEBNÍK EUROVIA CS a.s. MÍSTO STAVBY Kraj Plzeňský, ORP Plzeň, ORP Stod, k.ú. Slovice	ZODPOVĚDNÝ PROJEKTANT Ing. Pavel Marek
AKCE II/27 OPRAVA VOZOVKY OD D5 K MŮK VÝSLUNÍ (SMĚR PLZEŇ)	ČÍSLO ZAKÁZKY: - DATUM: 01 / 2026 STUPEŇ: TP / DIO MĚŘÍTKO: 1 : 1000 ČÍSLO PŘÍLOHY: PARE:
PŘÍLOHA D5 EXIT 80 LITICE TRASA (2) km 80,0 - 81,1	4-2


 Na Roudné 512/102
 301 00 Plzeň

D5 EXIT 80 LITICE
TRASA DÁLNICE (3)
km 81,1 - 82,3

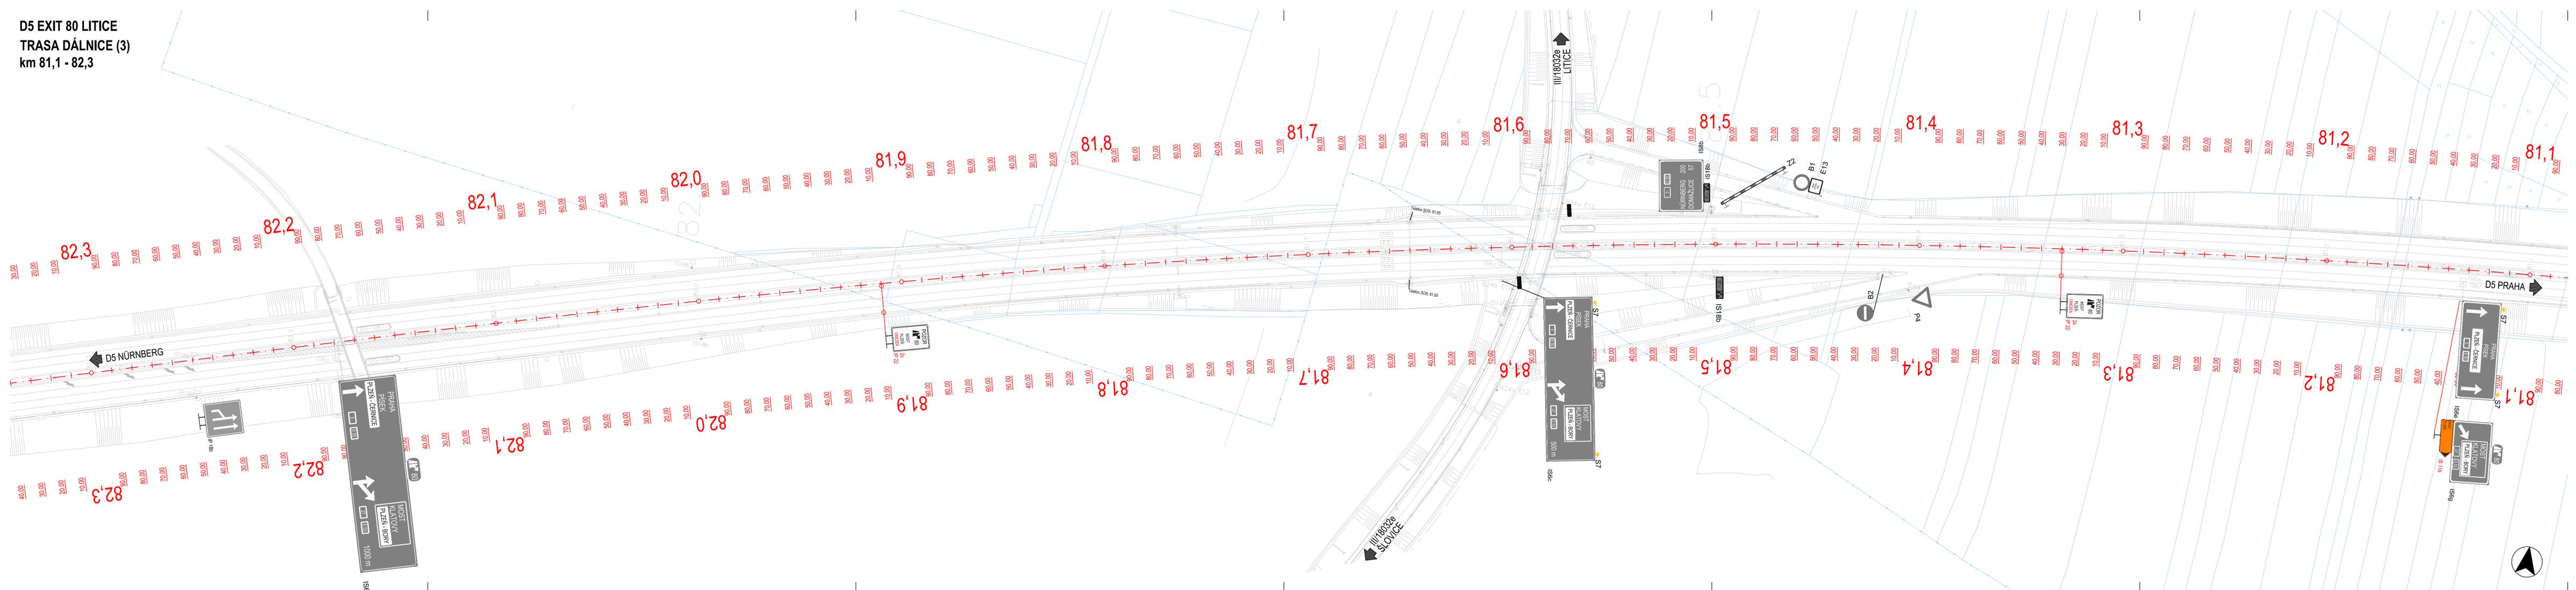






SO 181

VYPRACOVAL Ivana Marková	ZODPOVĚDNÝ PROJEKTANT Ing. Pavel Marek
ZHOTOVITEL PD / PROJEKTANT Ivana Marková; Na Špitálkách 659/1; Plzeň; 326 00	
OBJEDNATEL PD / STAVEBNÍK EUROVIA CS a.s.	
MÍSTO STAVBY Kraj Plzeňský; ORP Plzeň, ORP Stod; k.ú. Šlovice	
AKCE I/27 OPRAVA VOZOVKY OD D5 K MŮK VÝSLUNÍ (SMĚR PLZEŇ)	ČÍSLO ZAKÁZKY: -
ČÁST / OBJEKT SO 181 DIO	DATUM: 01 / 2026
	STUPEŇ: TP / DIO
	MĚŘÍTKO: 1: 1000
PRÍLOHA D5 EXIT 80 LITICE TRASA (3) km 81,1 - 82,3	ČÍSLO PRÍLOHY: PARE

LASATYS
Na Roudné 512/102
301 00 Plzeň

4-3

1 ETAPA - D5 EXIT 80 LITICE - OBJÍZDNÉ TRASY

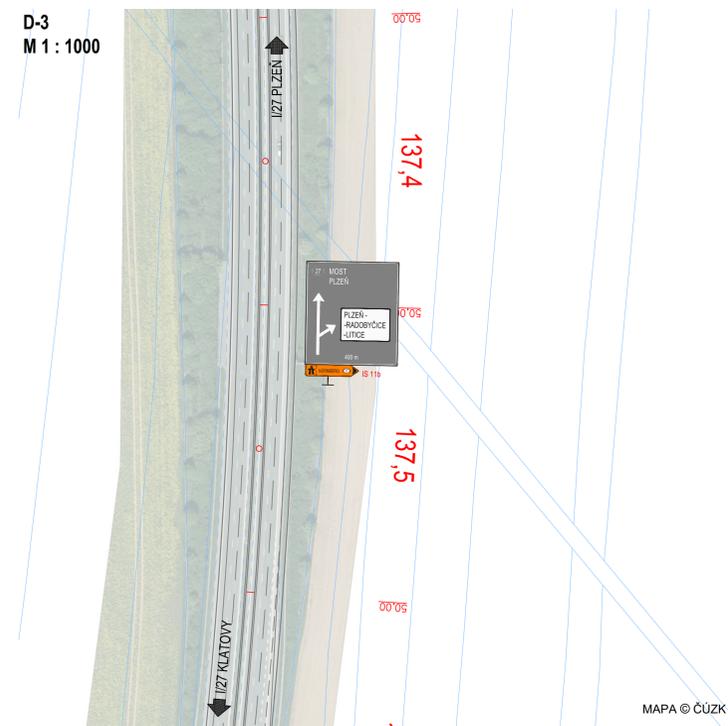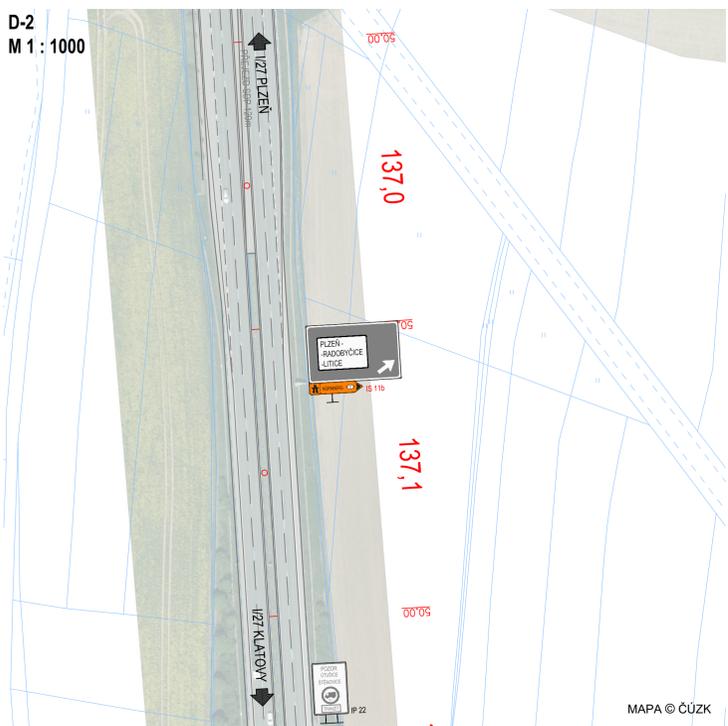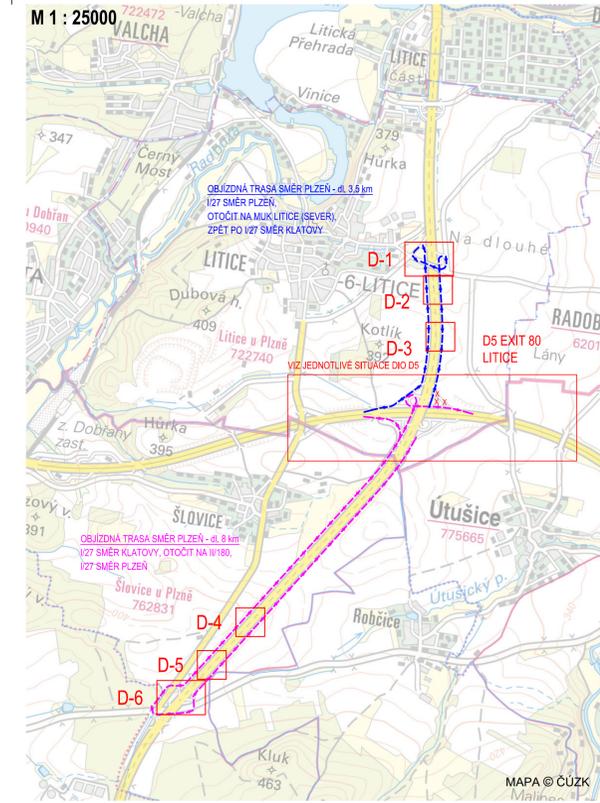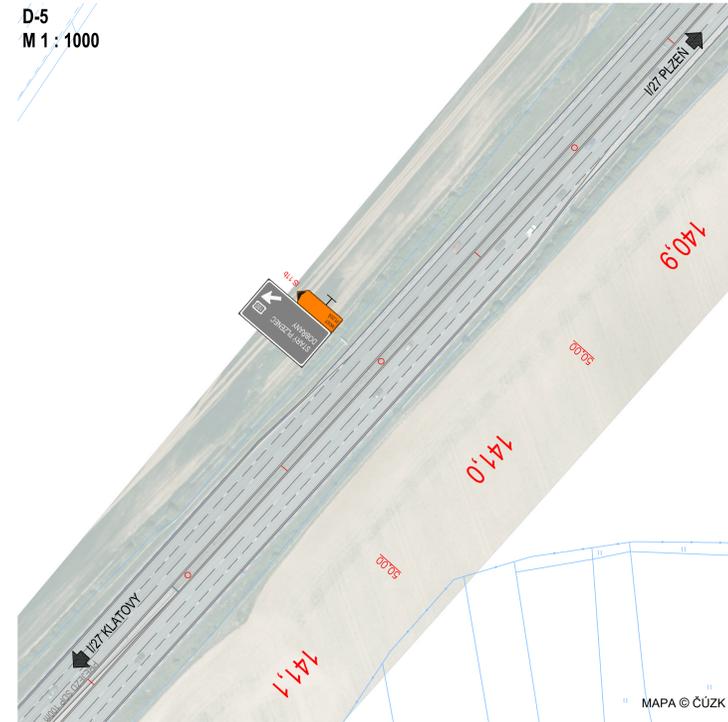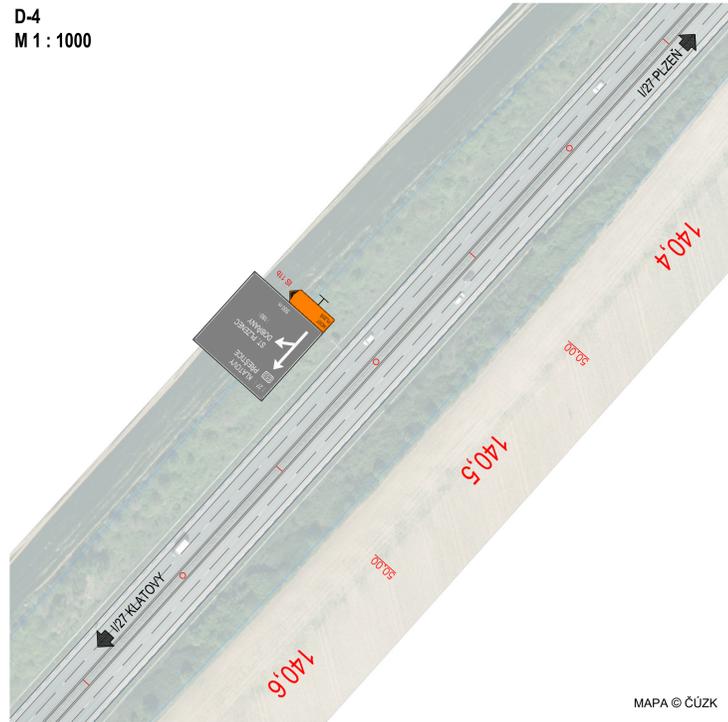

PLATÍ ŽÁROVEŇ S OSTATNÍMI VÝKRESY 1 ETAPY.

SO 181		
VYPRACOVAL Ivana Marková	ZODPOVĚDNÝ PROJEKTANT Ing. Pavel Marek	 Na Roudné 512/102 301 00 Pízeň
ZHOTOVITEL PO / PROJEKTANT Ivana Marková; Na Špičkách 659/1; Pízeň; 326 00	OBJEDNATEL PO / STAVEBNÍK EUROVIA CS a.s.	
MÍSTO STAVBY Kraj Píseňský; ORP Pízeň; ORP Stod; k.ú. Slovice	AKCE VÍZ OPRAVA VOZOVKY OD D5 K MŮK VÝSLUNÍ (SMĚR PÍZEŇ)	ČÍSLO ZAKÁZKY: -
ČÁST / OBJEKT SO 181 DIO		DATUM: 01/2026
PŘÍLOHA 1 ETAPA - D5 EXIT 80 LITICE OBJÍZDNÉ TRASY		STUPEŇ: TP/100
		MĚŘÍTKO: 1:100, 2500
		ČÍSLO PŘÍLOHY: PARE:
		5