
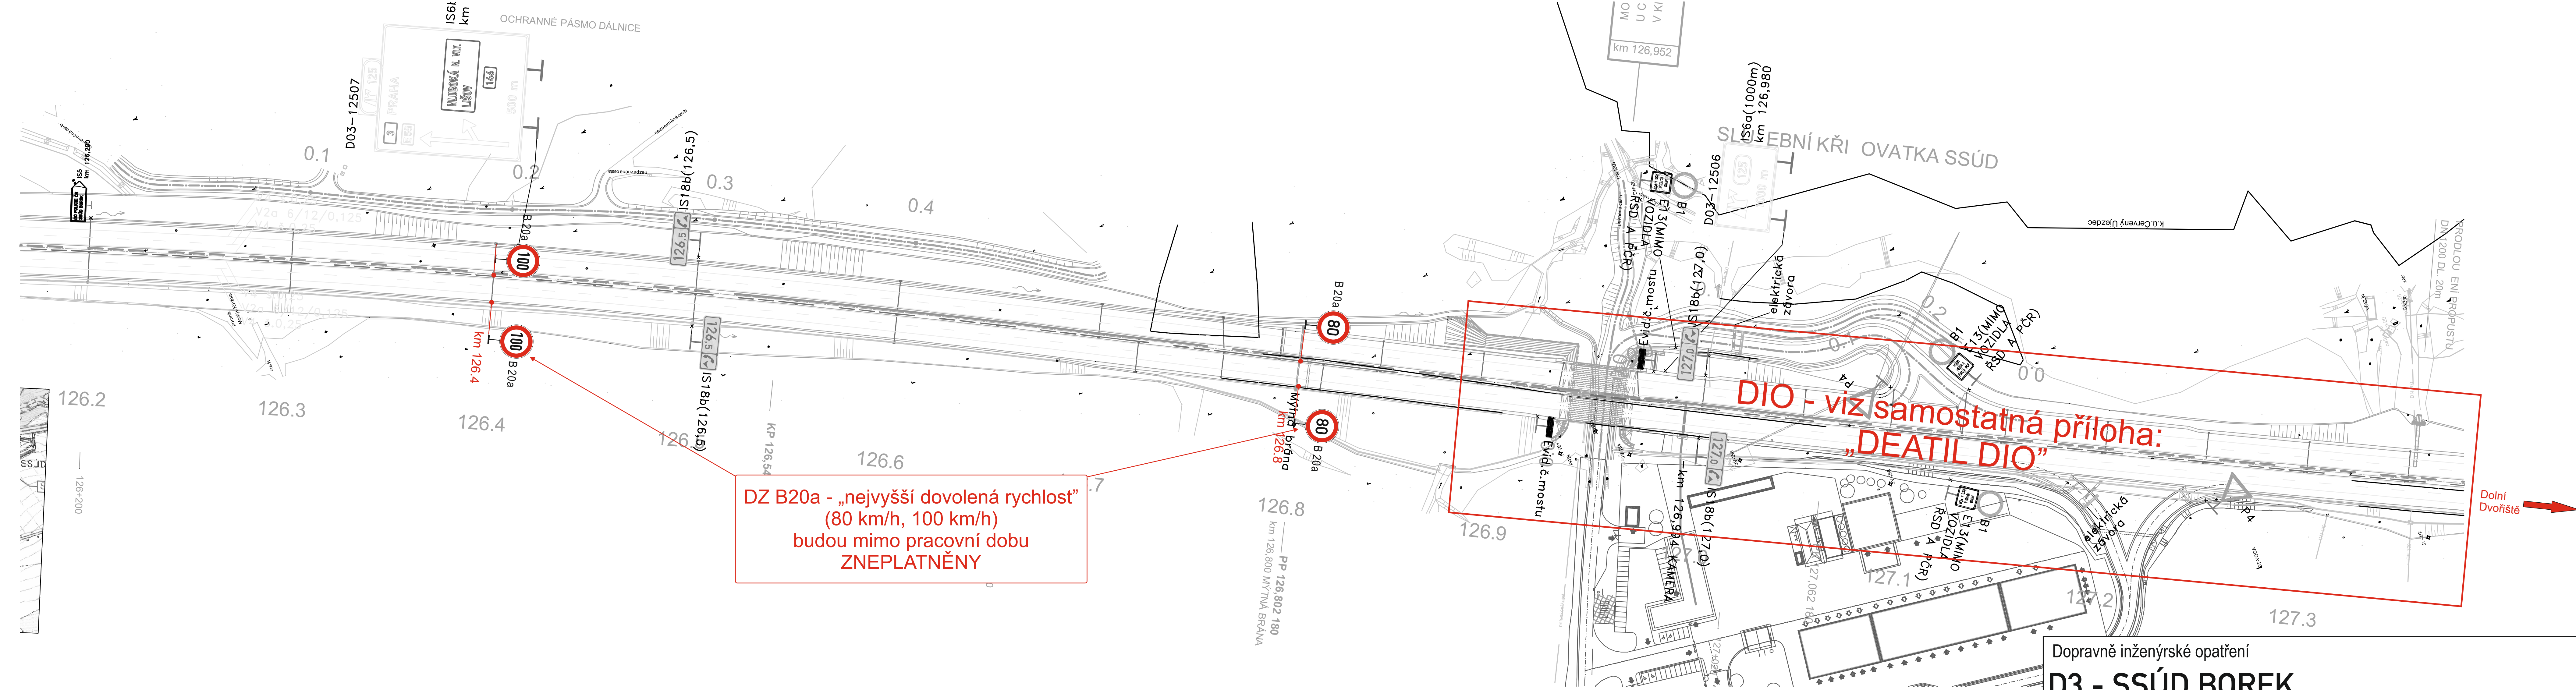


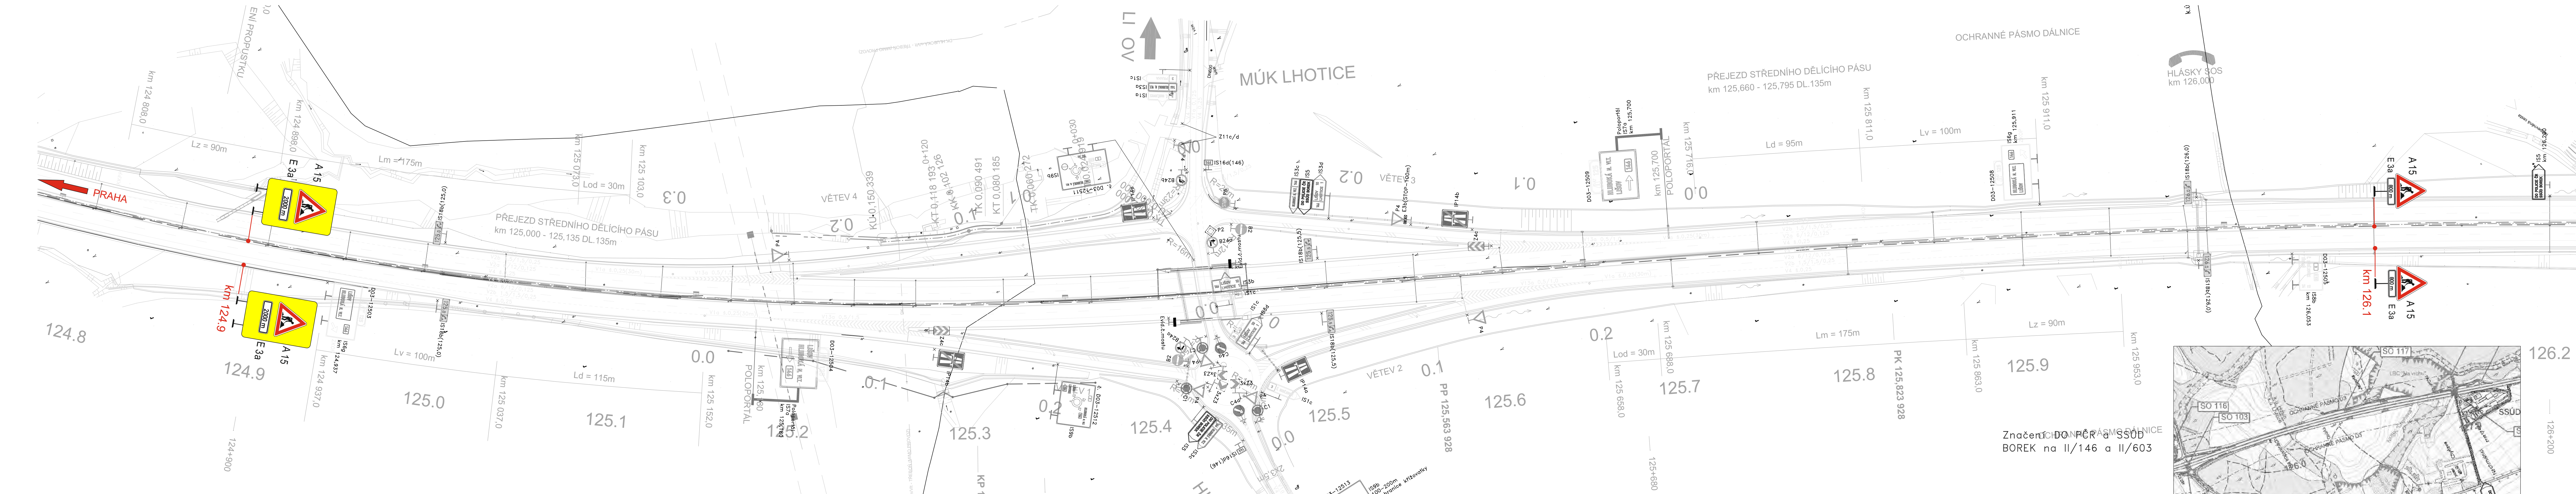

Dopravně inženýrské opatření

D3 - SSÚD BOREK

Zadavatel: HOCHTIEF CZ a.s

Zpracoval: Jiří Kubeš


Email: info@signista.com

Dne: 04/202




Poznámka: uzavírka pravého jízdního

pruhu D3 v km 126.9 - 127.3 směr D. Dvoř



 

detail DIO v km
126.95 - 127.38

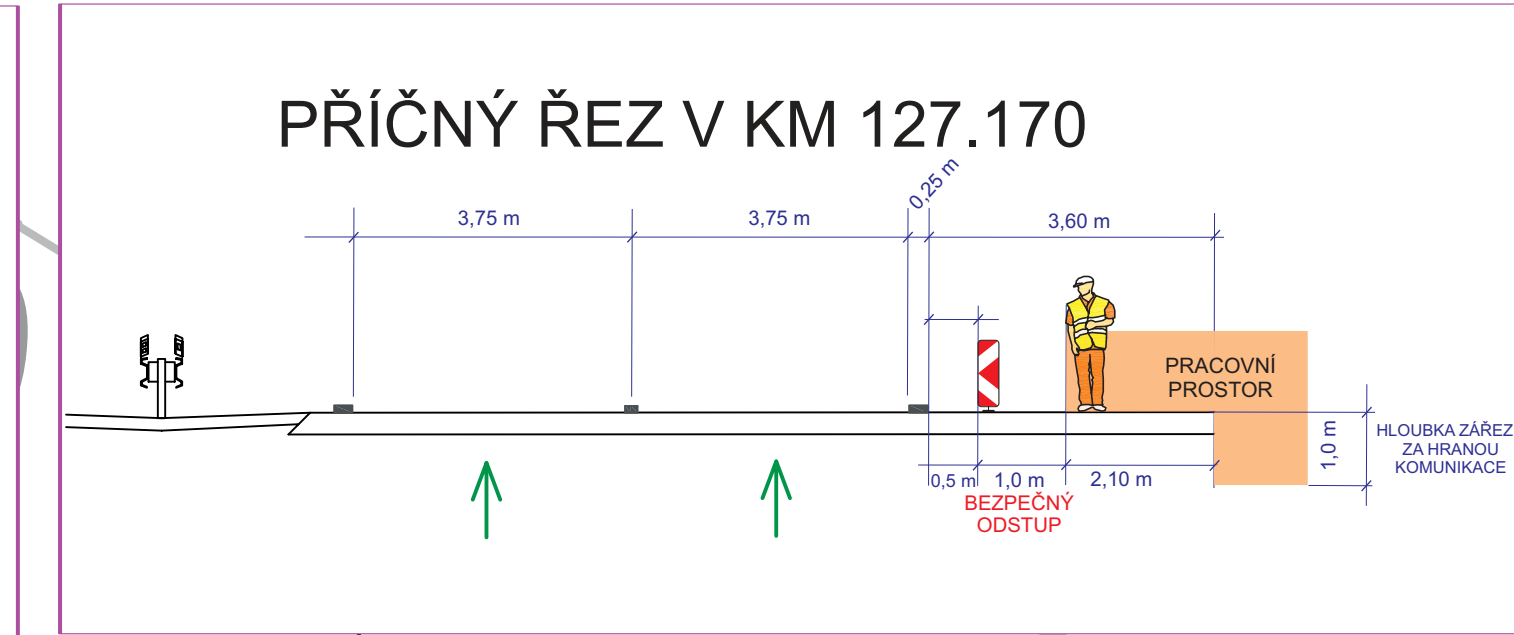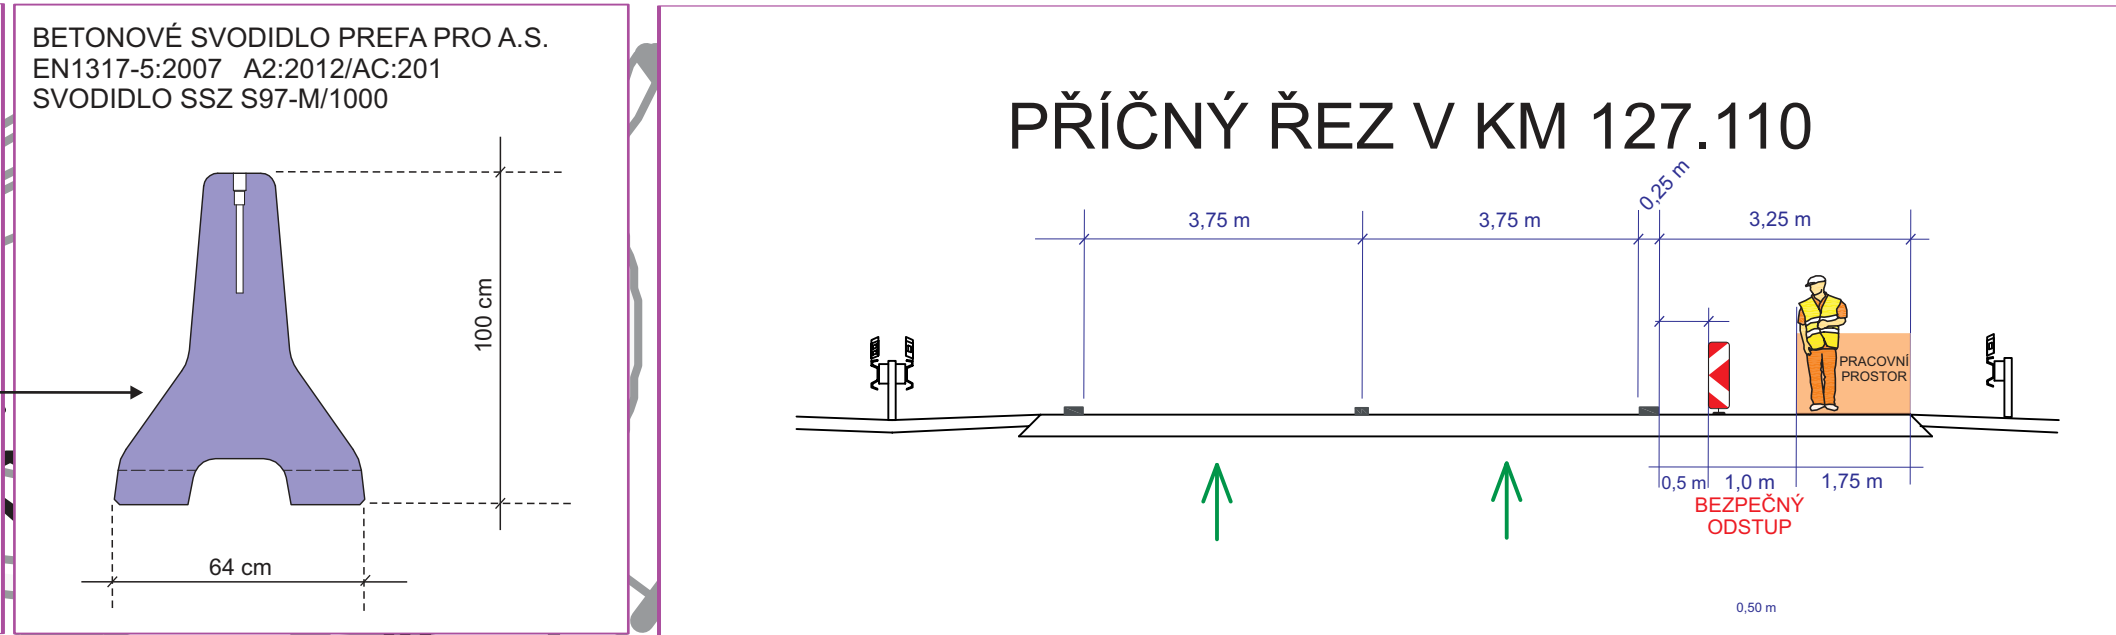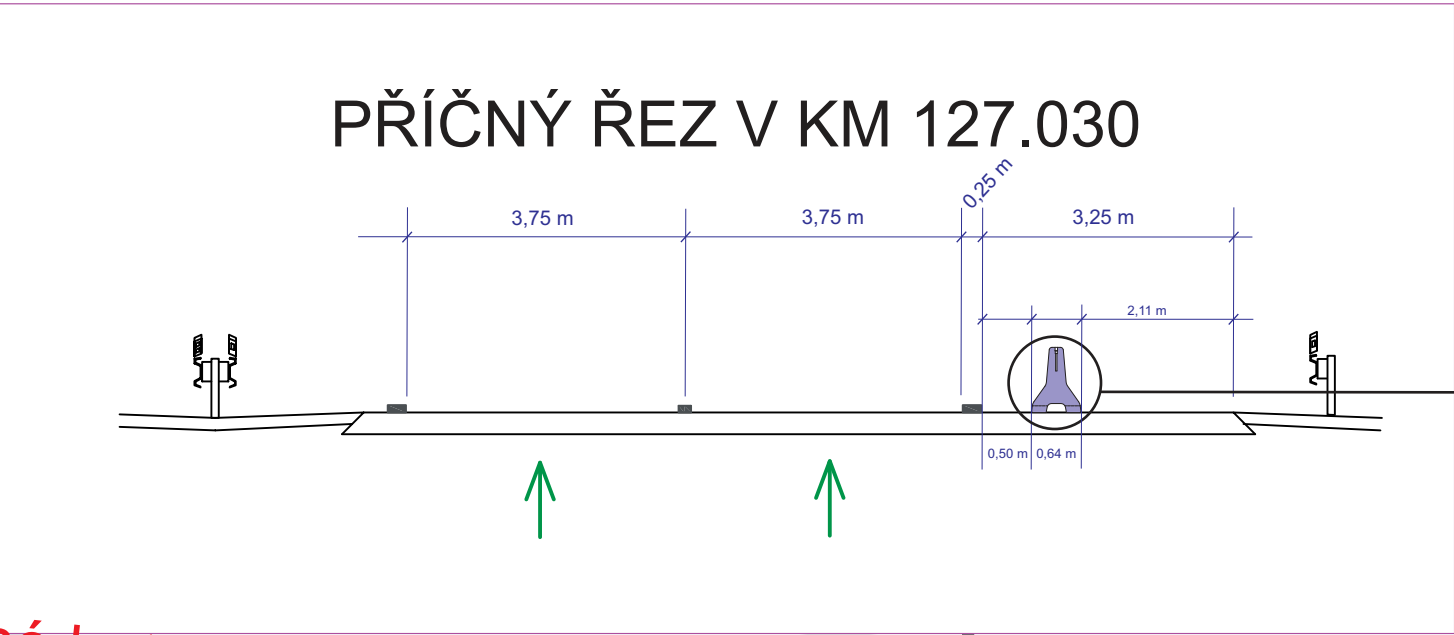

V případě pohybu
stavebních strojů v
délece menší než 10 m
od pravého jízdního
pruhu bude místo DZ č.
Z 4 po celé délce
pracovního místa
umístěno svodidlo typu
H2.

Dopravně inženýrské opatření	
D3 - SSÚD BOREK	
Zadavatel: HOCHTIEF CZ a.s.	
Zpracoval: Jiří Kubeš	Dne: 04/2025
Email: info@signistav.cz	Poznámka: uzavírka pravého jízdního pruhu D3 v km 126.9 - 127.3 směr D. Dvoriště
Telefon: 602 403 383	

Signistav
DOPRAVNÍ ZNAČENÍ

stavební prostor