

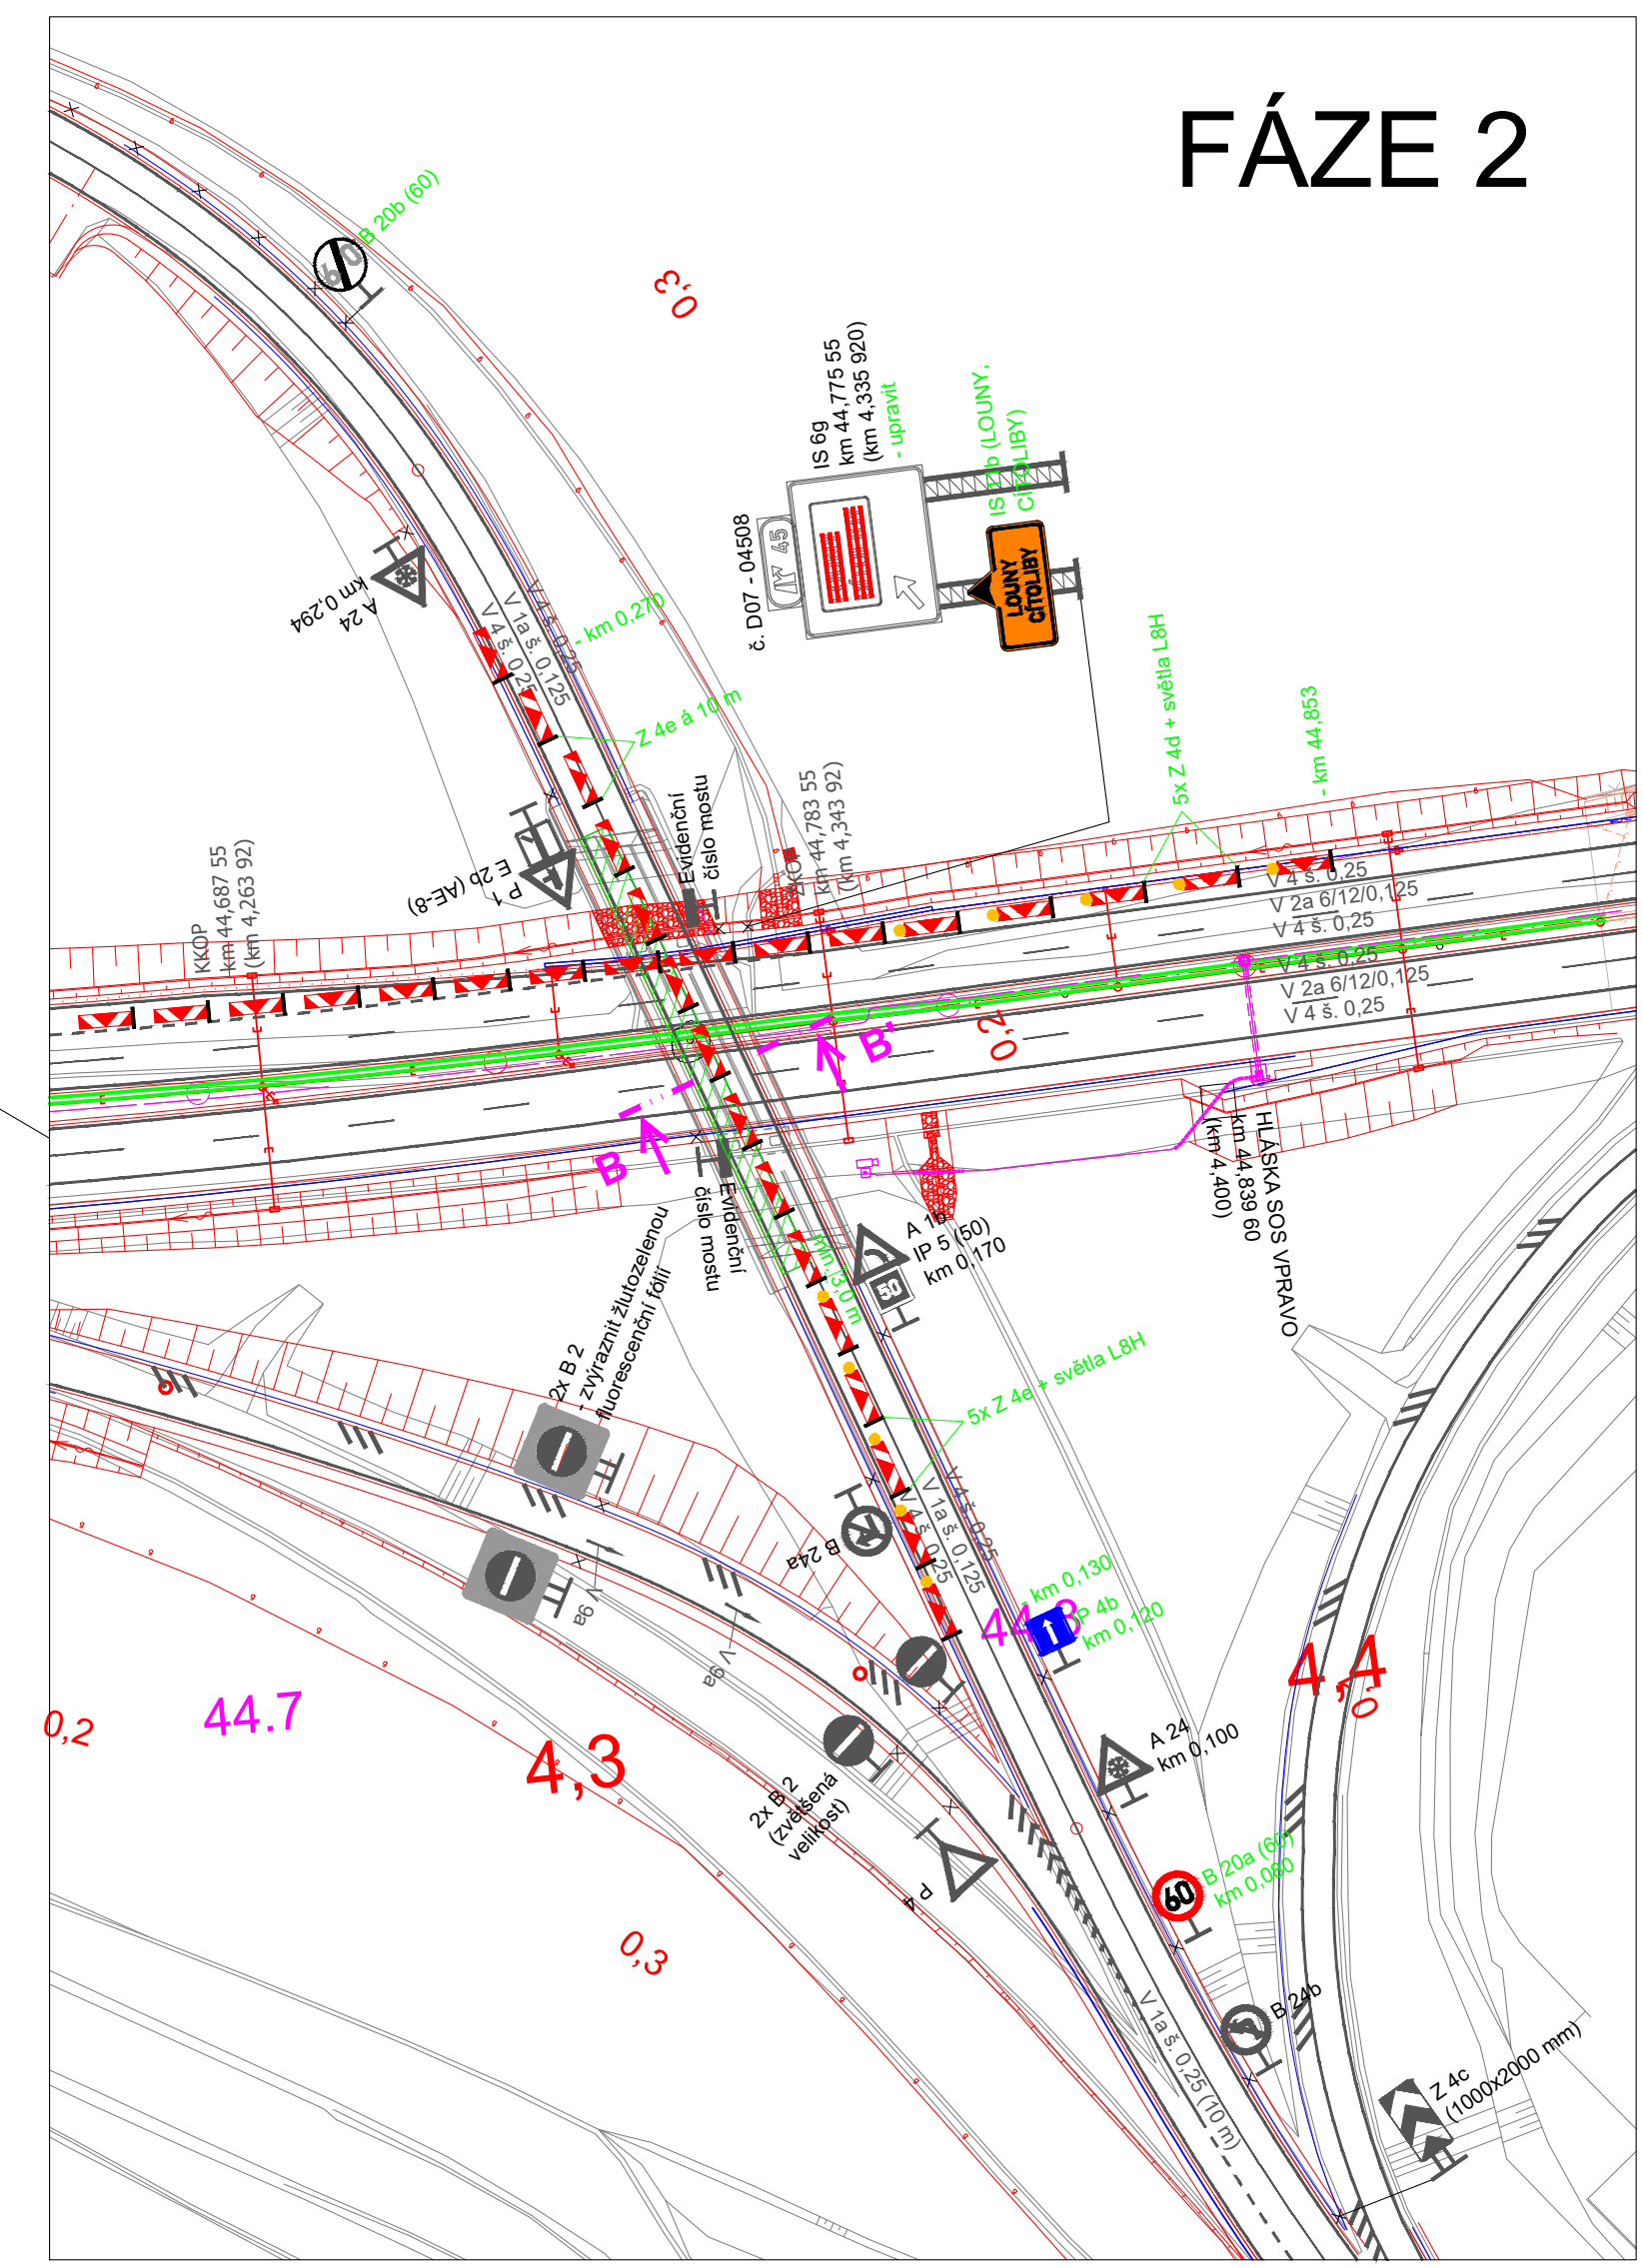


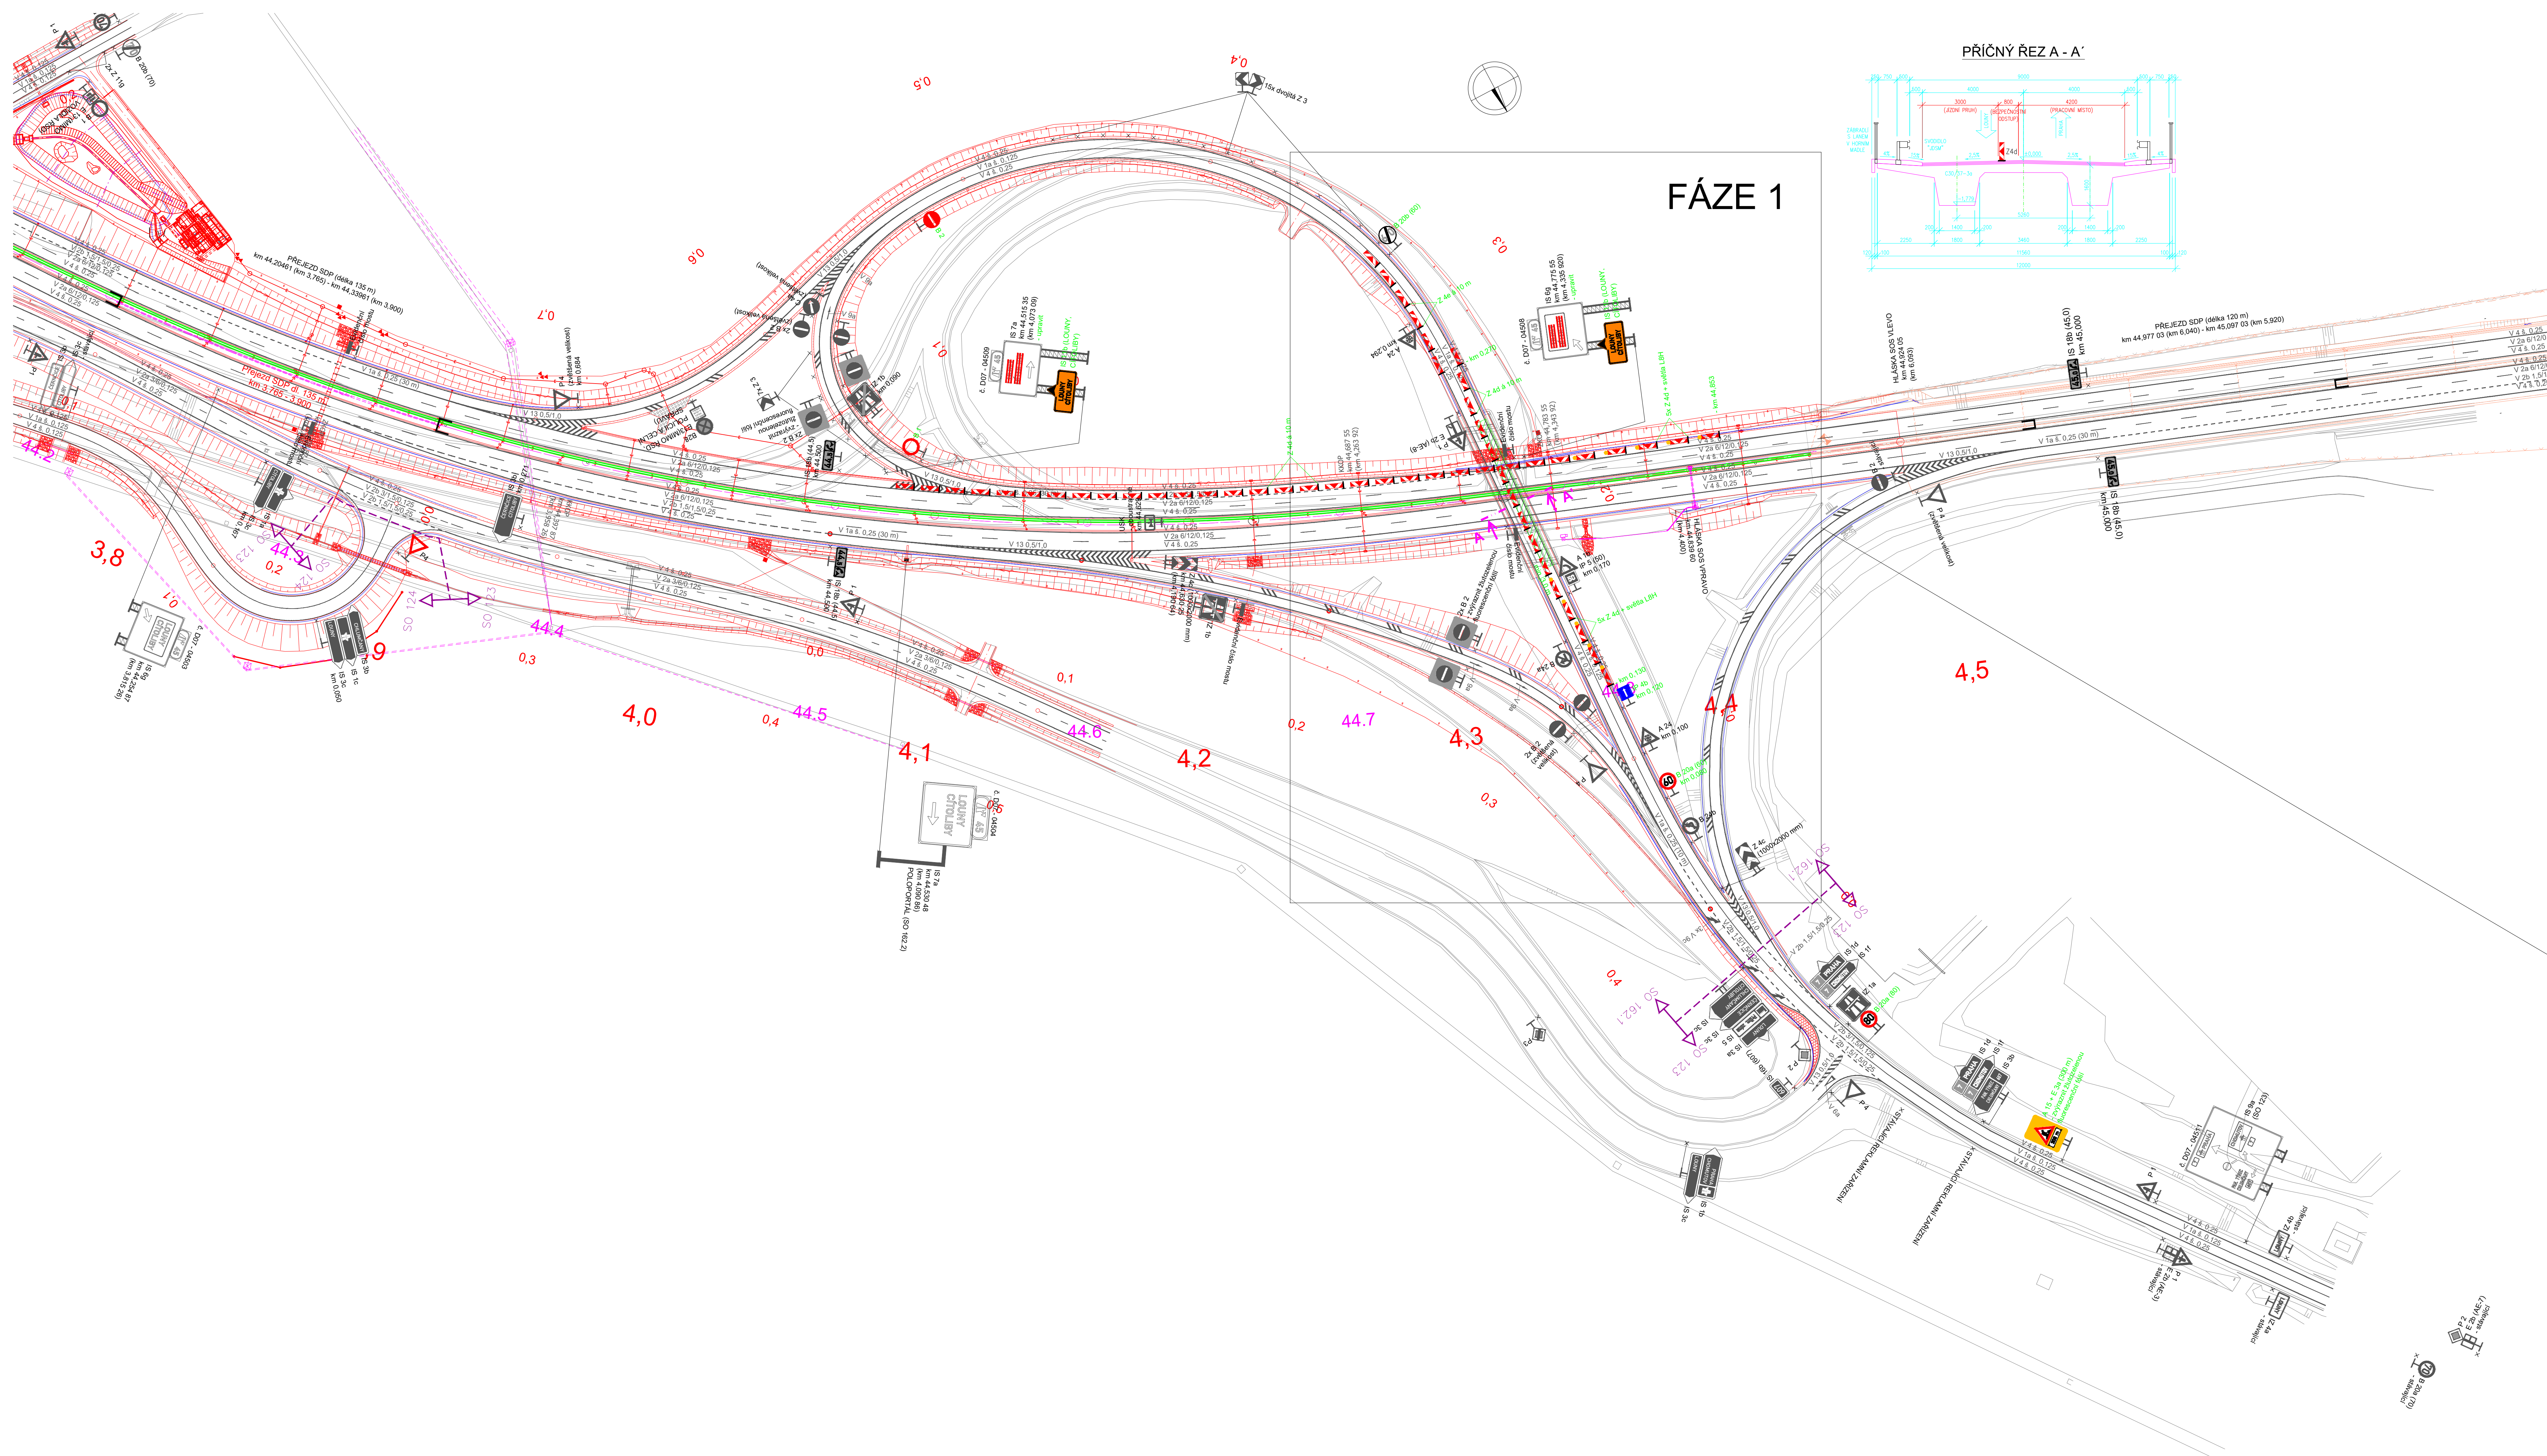


Příloha k č. j. MD-14504/2025-940/5 ze dne 9. 4. 2025

Návrh / vypracoval:	Kreslí / CAD:	Technická kontrola:		
Antonín SEIDL	Stanislav KRUPICKA	Ing. Peter HAJDOŠ		
Název akce:	Dálnice D7 Most 042.1 Oprava mostu v MUK Chlumčany		Číslo zakázky:	040-24
Název výkresu:	Situační MUK Chlumčany		Datum:	10/2024
			Stupeň:	D1
			Měřítko:	1:1000
			Příloha číslo:	Paré číslo:
			2	

 

Navští / vypracoval:		Kreslí / CAD:	Technická kontrola:		 DISK SOUSTAVY SOUSTAVY ZNAČENÍ <table><tr><td>Číslo zakázky:</td><td>040-24</td></tr><tr><td>Datum:</td><td>10/2024</td></tr><tr><td>Stupeň:</td><td>D0</td></tr><tr><td>Měřítko:</td><td>1:1000</td></tr><tr><td>Přilož. číslo:</td><td>Prac. číslo:</td></tr></table>	Číslo zakázky:	040-24	Datum:	10/2024	Stupeň:	D0	Měřítko:	1:1000	Přilož. číslo:	Prac. číslo:
Číslo zakázky:	040-24														
Datum:	10/2024														
Stupeň:	D0														
Měřítko:	1:1000														
Přilož. číslo:	Prac. číslo:														
Antonín SEIDL		Staršilav HURDÍČKA	Ing. Petr HAJDŮS												
Název akce:		Dálnice D7 Most 042.1 Oprava mostu v MUK Chlumčany													
Název výkresu:		Situace MUK Panenský Týnec													

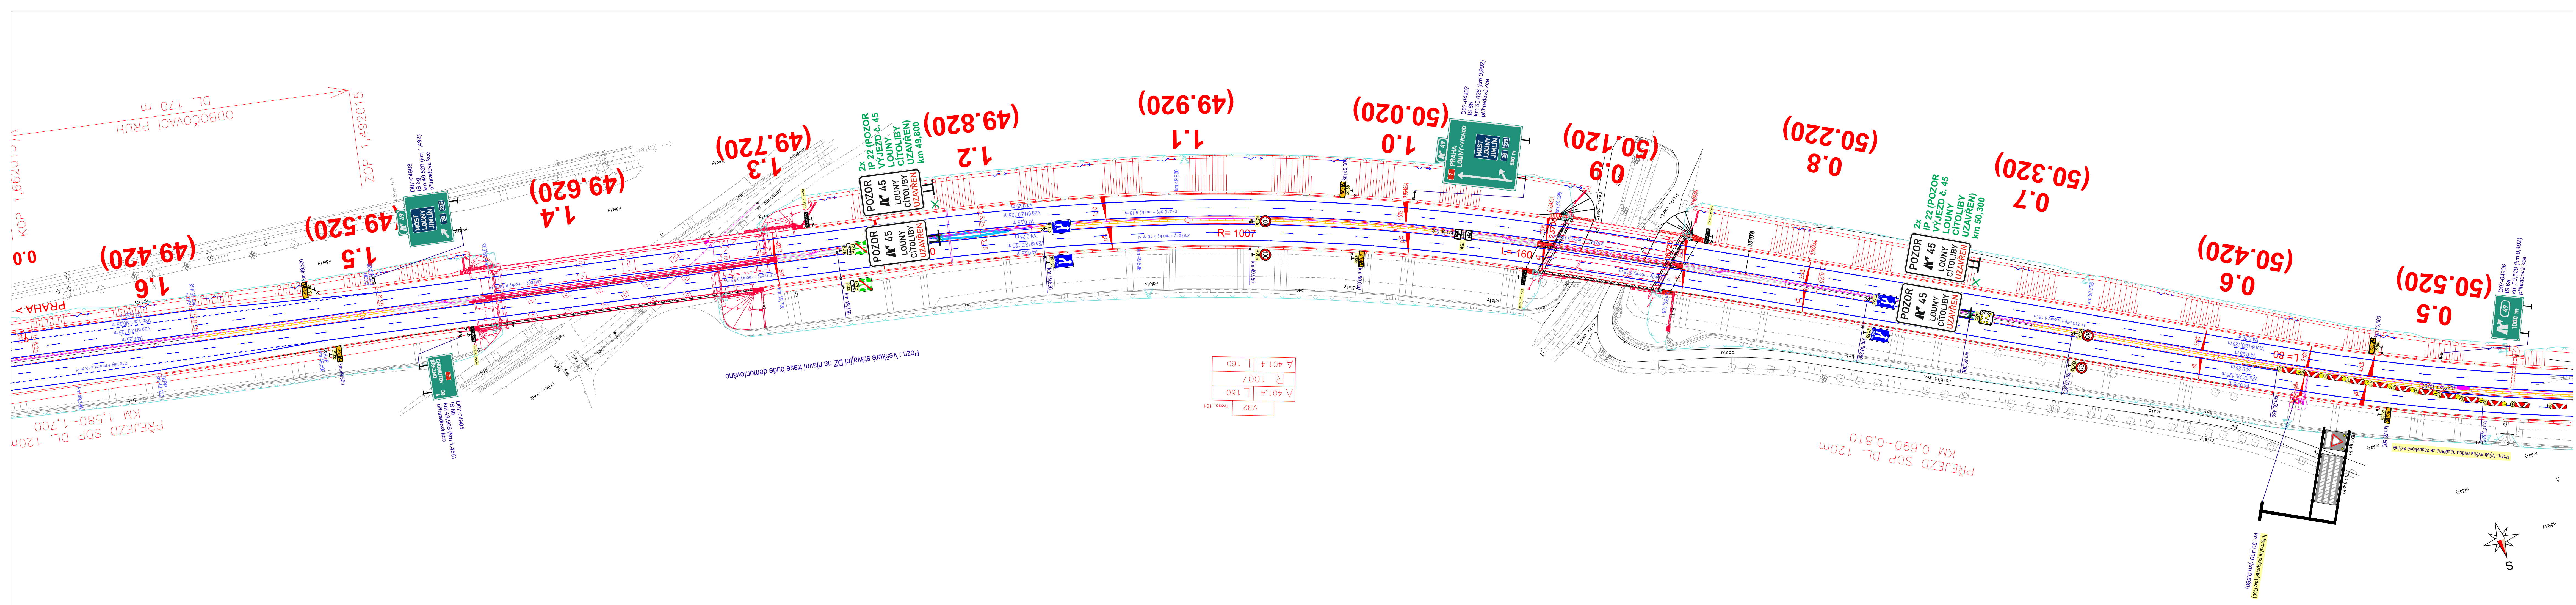

Navrh / vypracoval:		Kreslil / CAD:	Technická kontrola:	 DOPRAVNÍ ZNAČENÍ	
Antonín SEIDL		Stanislav KRUPÍČKA	Ing. Peter HAJOŠ		
					
Název akce: Dálnice D7 Most 042.1 Oprava mostu v MUK Chlumčany				Číslo zakázky:	040-24
				Datum:	10/2024
				Stupeň:	DIO
				Měřítko:	1:1000
				Průřez číslo:	Paré číslo:
Název výkresu: Situace km 49,500 - 50,500				4	